

8a

VĚŠÁKOVÁ STĚNA

8b


VĚŠÁKOVÁ STĚNA

8c

VĚŠÁKOVÁ STĚNA

8d

ZRCADLOVÁ STĚNA

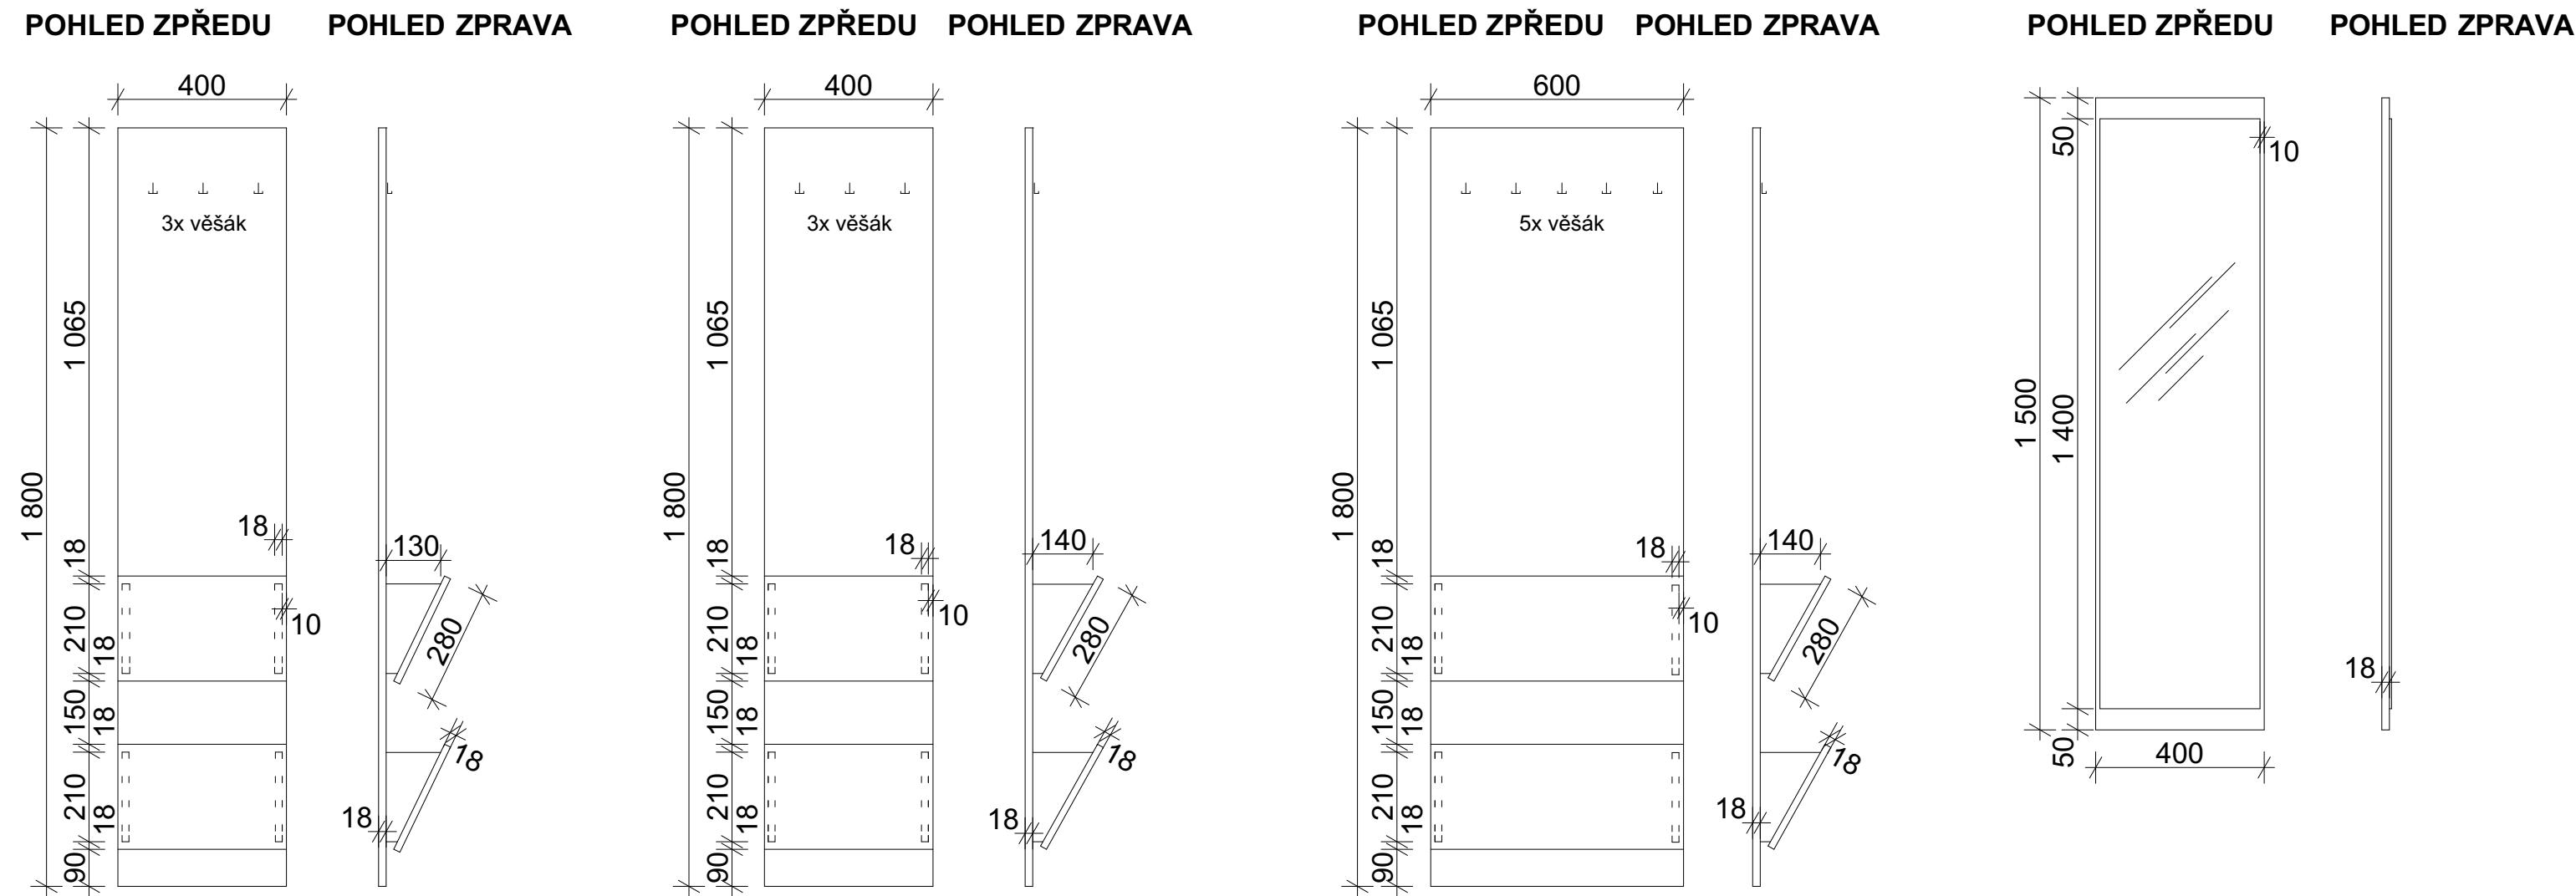

POZNÁMKY:

Jednotlivé kusy nábytku budou přesně zaměřeny, rozkresleny a naceněny konkrétní dodavatelskou firmou.

Nábytek je vyrobený z laminátových dřevotřískových desek tl. 18mm, ABS hrana 2mm, barva dekoru dub Kendal koňakový.

V případě zjištění skutečností odlišných od projektové dokumentace neprodleně kontaktovat projektanta

Veškeré rozměry a kóty nutno ověřit na stavbě.

Úchytky a věšáky jsou navrženy z broušeného hliníku.

POČET CELKEM

věšáková stěna malá: 11

věšáková stěna střední: 5

věšáková stěna velká: 38

zrcadlo: 34



Drobný Architects

architektonický ateliér, s.r.o.  
Děkánská 7/226, Praha 4, 140 00

IČO: 26 49 99 24

tel/fax: 607 154 000

e-mail: atelier@drobnyarch.cz



Název akce:			
Rekonstrukce ubytovacích jednotek University hotelu Palachovy koleje			
Místo:	Hartigova 198, Praha 3		
Investor:	Správa účelových zařízení VŠE v Praze, Jeseniova 2769/208, Praha 3		
Zodp. projektant:	Ing.arch. Ivan Drobný, Ing. Martin Hamerník		
Projektová část:	Truhlářské práce		
Název výkresu:	Schéma věšákové a zrcadlové stěny		
měřítko:	1:15	číslo výkresu:	D.2.8