



5a

PC STŮL PRAVÝ

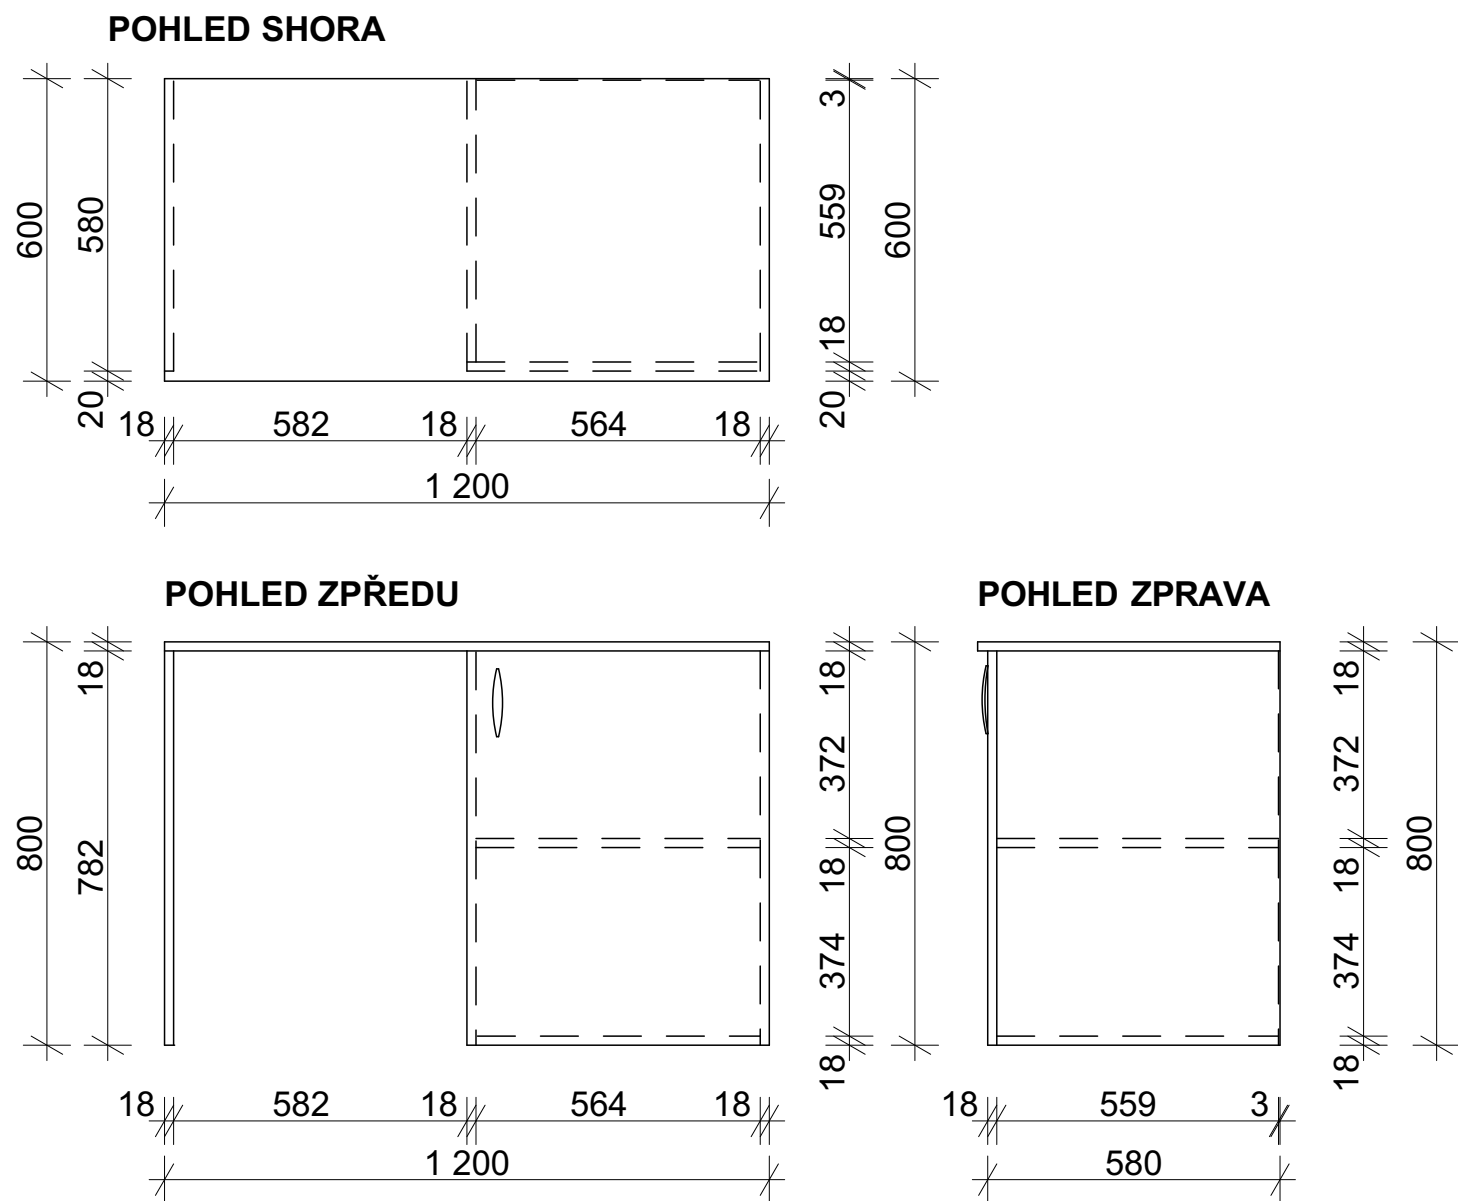

5b

PC STŮL PRAVÝ

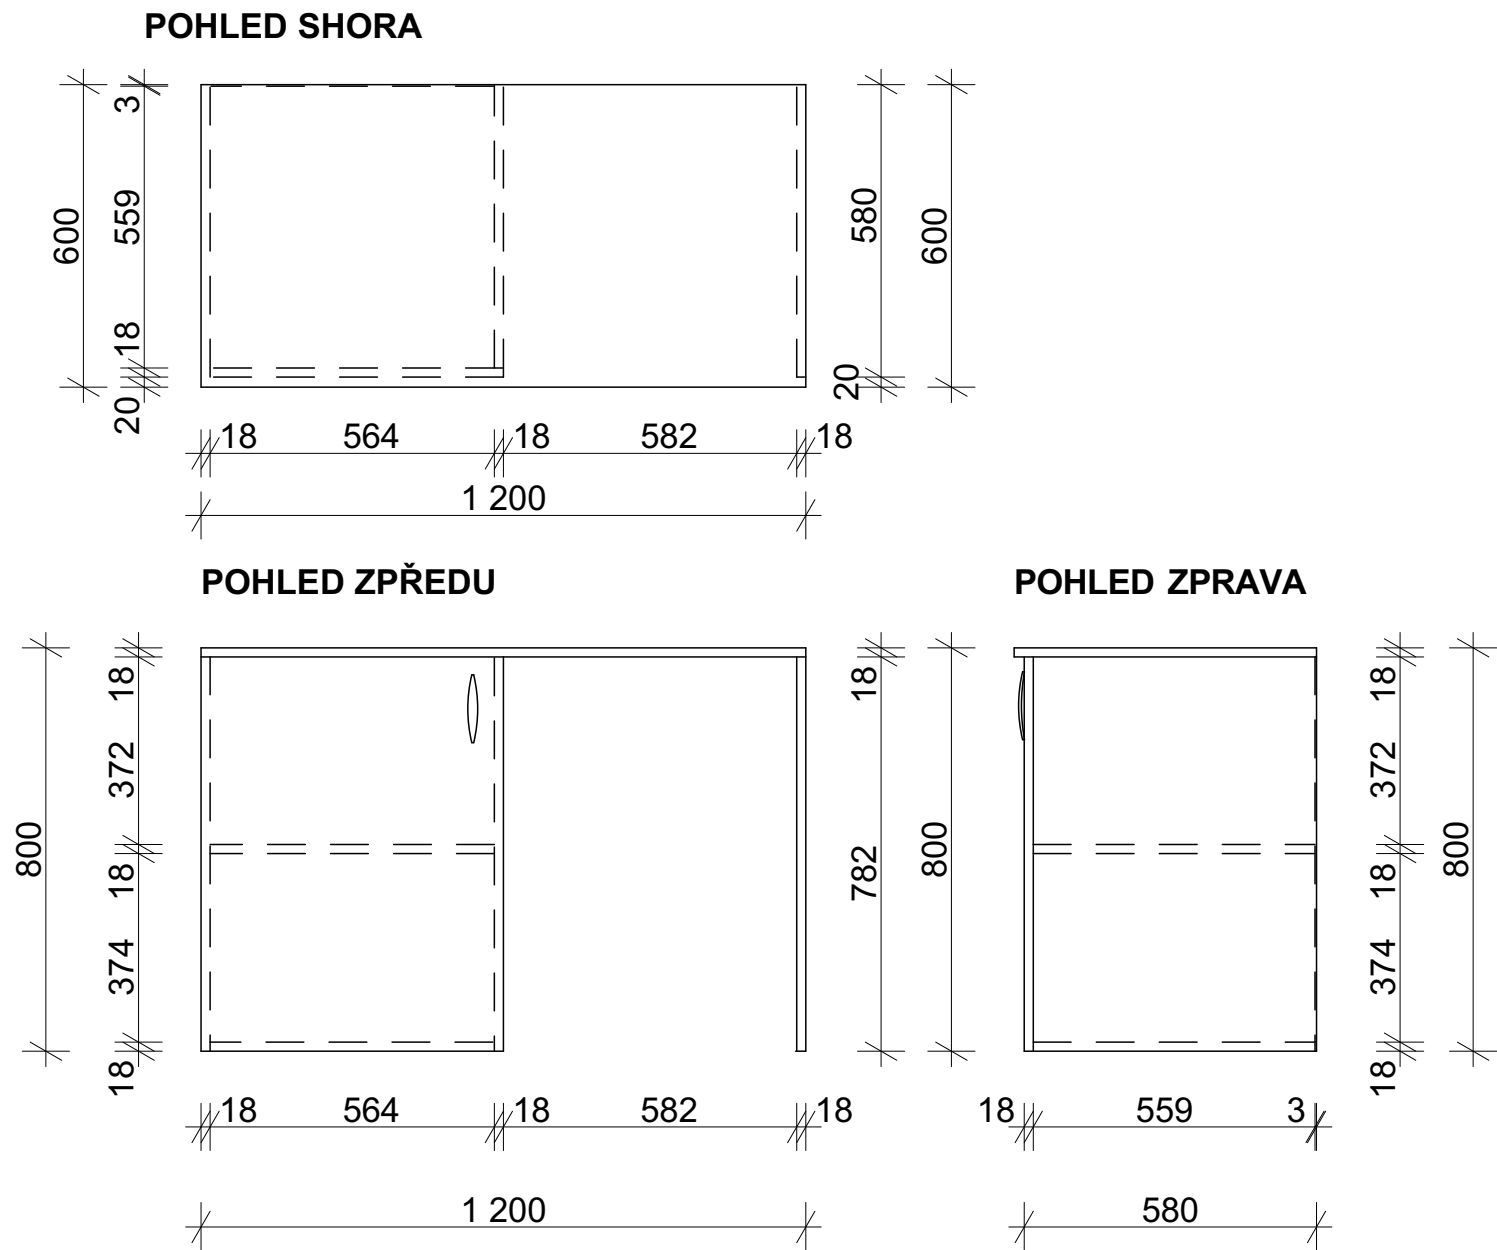

POZNÁMKY:

Jednotlivé kusy nábytku budou přesně zaměřeny, rozkresleny a naceněny konkrétní dodavatelskou firmou.

Nábytek je vestavěný, sestává z laminátových dřevotřískových desek tl. 18mm, ABS hrana 2mm, barva dekoru dle výběru investora.

V případě zjištění skutečností odlišných od projektové dokumentace neprodleně kontaktovat projektanta

Veškeré rozměry a kóty nutno ověřit na stavbě

Součástí kuchyňských linek je obklad mezi spodními a horními skříňkami v dekoru pracovní desky

		Drobný Architects			
architektonický ateliér, s.r.o.		IČO: 26 49 99 24		tel/fax: 607 154 000	
Děkanská 7/226, Praha 4, 140 00		e-mail: atelier@drobnyarch.cz			
Název akce:					
Změna užívání a stavební úpravy části přízemí objektu University hotel					
Místo:	Jeseniova 212, 130 00, Praha 3			stupeň:	DSP
Investor:	Správa účelových zařízení VŠE v Praze, Jeseniova 2769/208, Praha 3			datum:	11.02.2025
Zodp. projektant:	Ing.arch. Ivan Drobný, Ing. Martin Hamerník				
Projektová část:	Nábytek				
Název výkresu:				měřítko:	číslo výkresu:
5a a 5b Schéma PC stůl			1:15	D.2.5	