



12

ČELO POSTELE DVOJLŮŽKO

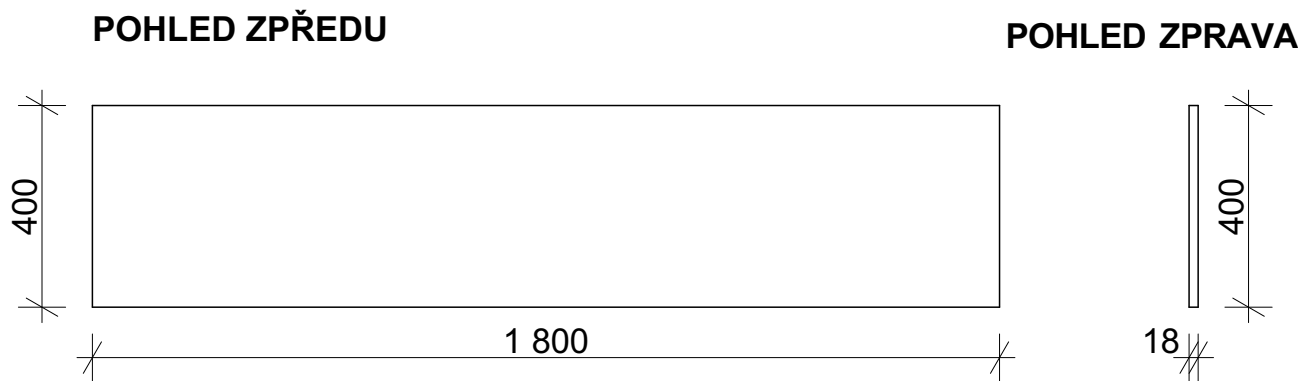


14

ČELO POSTELE KRÁTKÉ

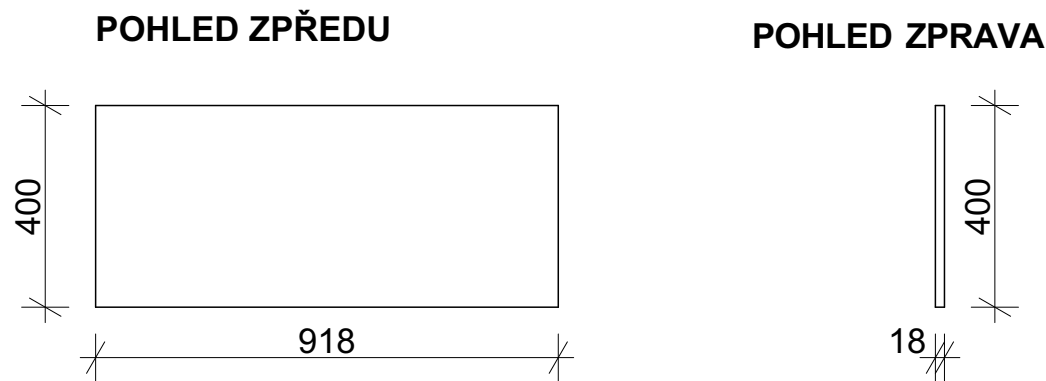

13

ČELO POSTELE DLOUHÉ

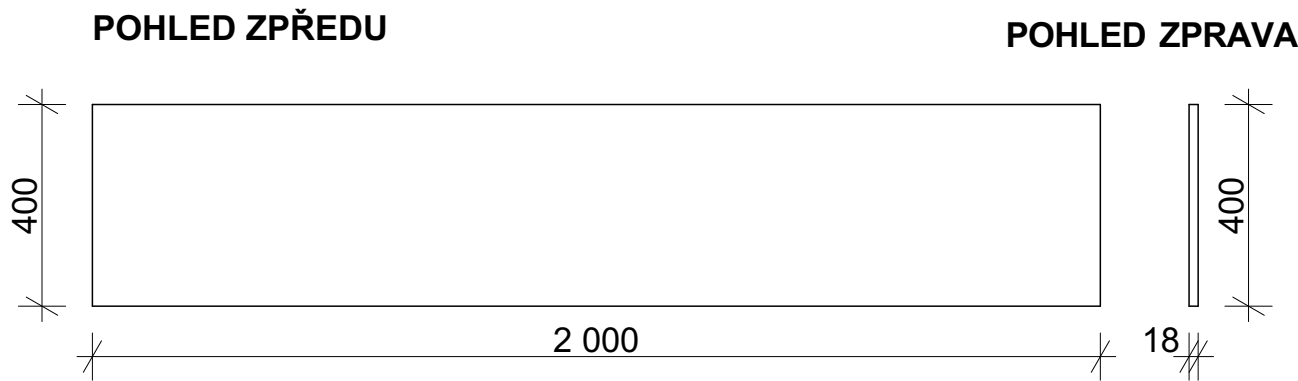

POZNÁMKY:

Jednotlivé kusy nábytku budou přesně zaměřeny, rozkresleny a naceněny konkrétní dodavatelskou firmou.

Nábytek je vestavěný, sestává z laminátových dřevotřískových desek tl. 18mm, ABS hrana 2mm, barva dekoru dle výběru investora.

V případě zjištění skutečností odlišných od projektové dokumentace neprodleně kontaktovat projektanta

Veškeré rozměry a kóty nutno ověřit na stavbě

Součástí kuchyňských linek je obklad mezi spodními a horními skříňkami v dekoru pracovní desky



Drobný Architects

architektonický ateliér, s.r.o.
Děkanská 7/226, Praha 4, 140 00

IČO: 26 49 99 24

tel/fax: 607 154 000

e-mail: atelier@drobnyarch.cz



Název akce:

Změna užívání a stavební úpravy části přízemí objektu University hotel

Místo:

Jeseniova 212, 130 00, Praha 3

Investor:

Správa účelových zařízení VŠE v Praze, Jeseniova 2769/208, Praha 3

Zodp. projektant:

Ing.arch. Ivan Drobný, Ing. Martin Hamerník

stupeň:

DSP

datum:

11.02.2025

Projektová část:

Nábytek

Název výkresu:

12, 13 a 14 Schéma čela postele

měřítko:

1:15

číslo výkresu:

D.2.10