

Projektová dokumentace 1. část VZ - nábytek

Obsah:

1. Úvodní specifikace
2. Půdorys 1
3. Půdorys 2
4. Půdorys 3
5. Pracovní stůl
6. Sklopný stůl
7. Stůl T3
8. Skříň na spisy S1A a S1B
9. Skříň na šaty a Regál
10. Skříň na spisy a kontejner
11. Věšák (pohovka na výkresu není v této části zakázky)
12. Sestava nábytku v kanceláři proděkana
13. Katedra velká
14. Jednací stůl 408

1. ARCHITEKTONICKÉ ŘEŠENÍ STAVBY

1.1 DISPOZIČNÍ ŘEŠENÍ

Projekt se týká zařízení interiéru 5.NP (nástavby) budovy Fakulty managementu Vysoké školy ekonomické v Jindřichově Hradci. Dispozice tohoto podlaží byla řešena samostatným projektem. Dvě křídla kolmá na sebe jsou uspořádána jako trojtrakt. V jihovýchodním křídle jsou kanceláře doktorandů, konzultační místnosti a pracovní určené pro hostující profesory. V severovýchodním křídle, které bude navazovat na moderní přístavbu, budou posluchárny a velká konferenční místnost.

V projektu byly stanoveny základní standardy prostoru – šedomodrý koberec, bílé stěny a podhledy, prosklené fasády.

2. ZAŘÍZENÍ INTERIÉRU

Jedná se o vybavení mobilním nábytkem do kanceláří (stoly, židle, skříně) a poslucháren (katedry, počítačové stoly, konferenční stoly). Víze je taková, že nábytek bude vizuálně a popřípadě i technicky navazovat na stávající nábytek v moderní severní části budovy.

Projekt je rozdělen na tři části – zprávu, půdorysy (složené ze tří výřezů) s odkazy na katalog a nakonec katalog, kde jsou jednotlivé kusy nábytku přesně popsány.

3. BAREVNÉ A MATERIÁLOVÉ ŘEŠENÍ

3.1 TRUHLÁŘSKÉ VÝROBKY

Jednotlivé výrobky jsou přesně popsány v katalogových listech. Vždy se jedná o dodávku a montáž. Povinností zhotovitele je prohlédnout si a zaměřit prostory před osazením nábytku, aby nedošlo ke kolizi v dopravní cestě nebo se stavebními konstrukcemi. Pokud by byla zjištěna výrazná disproporce mezi projektem a skutečnými rozměry na stavbě, je zhotovitel povinen upozornit TDI nebo projektanta. Dále je zhotovitel povinen technickému nebo autorskému doзору předkládat včas vzorky materiálů, jednotlivých kusů nábytku před jejich hromadnou výrobou a dodávkou a také certifikátů nebo jiných dokladů prokazujících shodu materiálů nebo výrobků s projektem. U atypických prvků musí zhotovitel předložit výrobní dokumentaci projektantovi ke schválení. Investor požaduje výhradně kvalitní materiály, výrobky i jejich jednotlivé součásti.


Princip řešení nábytku (pokud není v katalogu výslovně uvedeno jinak):

- 1) stoly jsou rozděleny na dvě skupiny – typizované (vyráběné) v kancelářích a konferenčních místnostech; atypické (převážně v posluchárnách)
- 2) pracovní desky stolů jsou tvořeny dřevotřískovými deskami tloušťek 18 až 38mm s tzv. laminem (papír + melaminová pryskyřice) a ABS hranou tloušťky 2mm ve stejném dekoru jako desky; svislé konstrukce stolů jsou buď z těchto desek, nebo ocelovými nohami; finální úprava těchto podnoží bude matná metalická (buď kartáčováním nebo práškovou barvou RAL9006)
- 3) konstrukce skříní jsou tvořeny dřevotřískovými deskami tloušťky 18 s tzv. laminem (papír + melaminová pryskyřice) a ABS hranou tloušťky 2mm ve stejném dekoru jako desky; některé skříně mají prosklená dvířka, která budou zasklena jednostranně pískovaným sklem (lze dosáhnout i folií, pískováním dovnitř) tloušťky minimálně 6mm v zasklívacím matném eloxovaném hliníkovém profilu; madla prosklených dvířek se musí shodovat s ostatními madly skříní; skříně a kontejnery musí být uzamykatelné
- 4) všechny stoly mají kovové průchodky a žlaby nebo systémovou elektrifikaci v desce stolu; elektrifikace místností je provedena podlahovými krabicemi, od nichž bude kabeláž vedena flexibilními hadicemi
- 5) součástí dodávky veškerého nábytku jsou potřebné kotvicí prvky, spojovací materiál, atd.
- 6) všechny skříně musí být rektifikovatelné a mít zabezpečení proti náhodnému vysunutí polic, tiché dorazy dveří zajištěné tlumením (hydraulicky nebo mechanicky); police musí být nastavitelné výškově (předvrtání více otvorů)

- 7) čalounění a potahové látky musí mít prokázanou minimální odolnost stanovenou projektem, neboť se jedná se o provoz s velkým zatížením sedacího nábytku; židle musí splňovat stanovenou nosnost

V Praze dne 10.02.2015


Ing. arch. Jan Izák

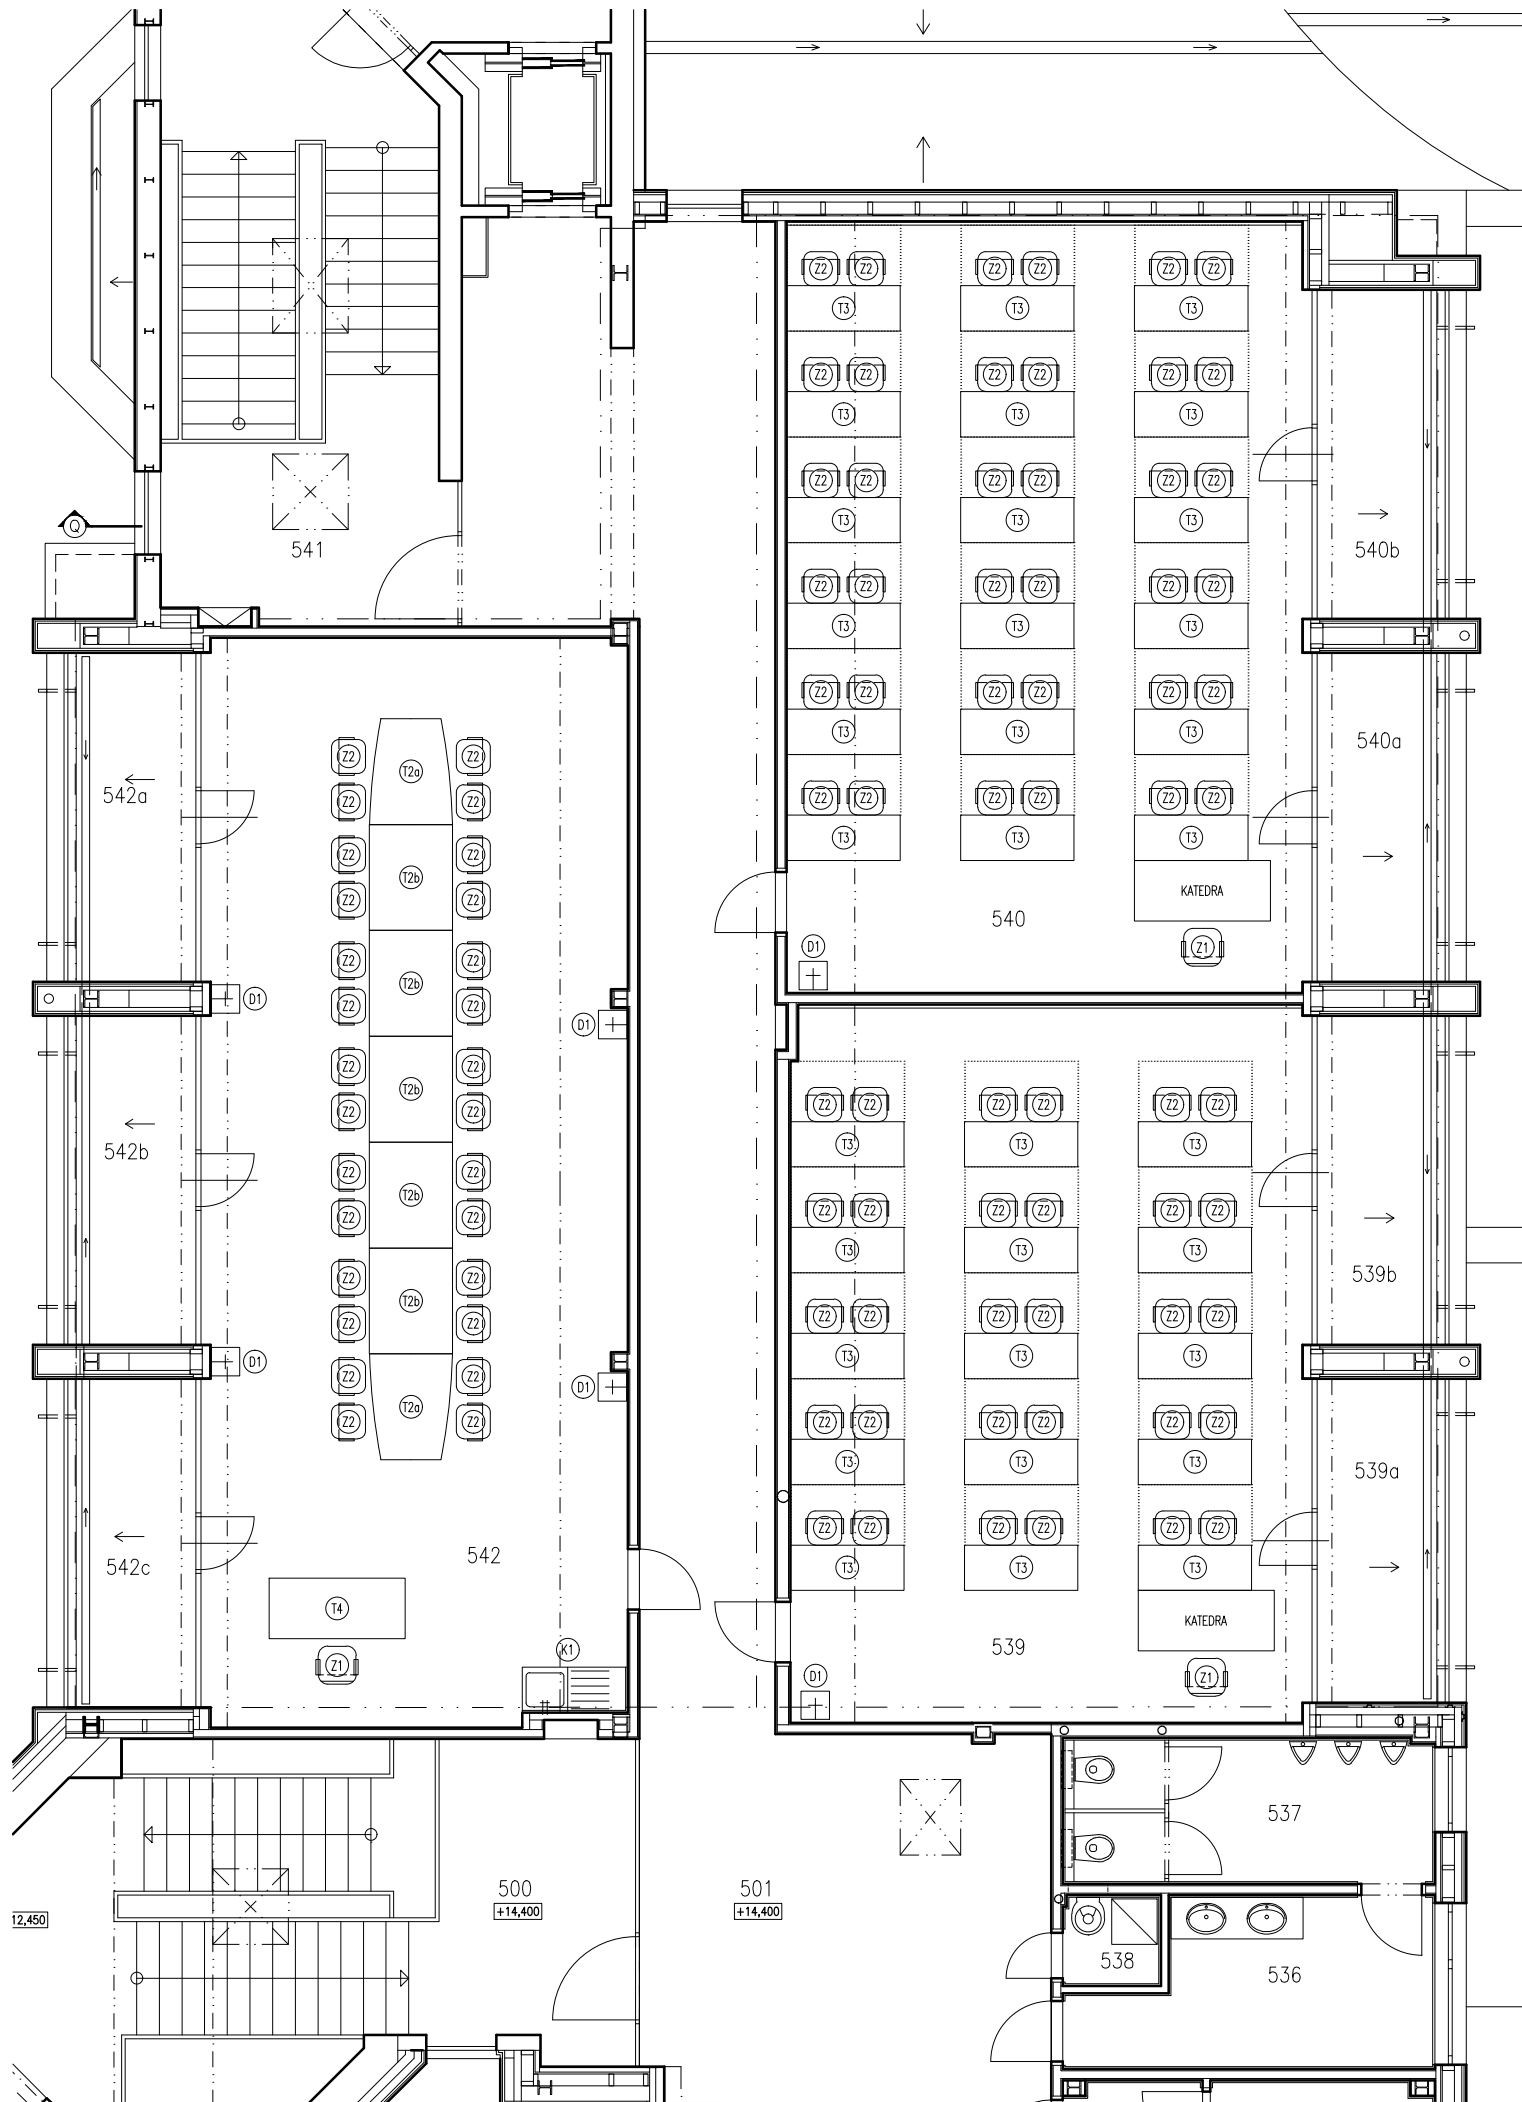

TABULKA MÍSTNOSTÍ

530a	TERASA	6,89	—	MRAZUVZDORNÁ DLAŽBA	KAZETOVÝ OBKLAD	—
531	PRACOVNA VĚDEC. PRACOVNIKŮ	14,99	PROMĚNNÁ	KOBEREC	TENKOVŘSTVÁ SÁDROVÁ OMÍTKA	SDK
531a	TERASA	6,87	—	MRAZUVZDORNÁ DLAŽBA	KAZETOVÝ OBKLAD	—
532	PŘÍRUČNÍ SKLAD	6,50	2,50	ANTISTATICKÉ PVC	TENKOVŘSTVÁ SÁDROVÁ OMÍTKA	SDK, V=2,50m
533	WC OSOBY ZTP	2,87	2,50	KERAMICKÁ DLAŽBA	KERAMICKÝ OBKLAD V. 2,50m	SDK, V=2,50m
534	WC ŽENY—PŘEDSÍŇ	3,64	2,50	KERAMICKÁ DLAŽBA	KERAMICKÝ OBKLAD V. 2,50m	SDK, V=2,50m
535	WC ŽENY	8,78	2,50	KERAMICKÁ DLAŽBA	KERAMICKÝ OBKLAD V. 2,50m	SDK, V=2,50m
536	WC MUŽI—PŘEDSÍŇ	9,51	2,50	KERAMICKÁ DLAŽBA	KERAMICKÝ OBKLAD V. 2,50m	SDK, V=2,50m
537	WC MUŽI	9,48	2,50	KERAMICKÁ DLAŽBA	KERAMICKÝ OBKLAD V. 2,50m	SDK, V=2,50m
538	ÚKLIDOVÁ KOMORA	1,55	2,50	KERAMICKÁ DLAŽBA	KERAMICKÝ OBKLAD V. 2,50m	SDK, V=2,50m
539	POČÍTAČOVÁ LABORATOŘ	65,35	PROMĚNNÁ	KOBEREC	TENKOVŘSTVÁ SÁDROVÁ OMÍTKA	SDK
539a	TERASA	6,79	—	MRAZUVZDORNÁ DLAŽBA	KAZETOVÝ OBKLAD	—
539b	TERASA	6,89	—	MRAZUVZDORNÁ DLAŽBA	KAZETOVÝ OBKLAD	—
540	POČÍTAČOVÁ STUDOVNA	70,72	PROMĚNNÁ	KOBEREC	TENKOVŘSTVÁ SÁDROVÁ OMÍTKA	SDK
540a	TERASA	6,89	—	MRAZUVZDORNÁ DLAŽBA	KAZETOVÝ OBKLAD	—
540b	TERASA	6,89	—	MRAZUVZDORNÁ DLAŽBA	KAZETOVÝ OBKLAD	—
541	SCHODIŠTĚ	29,56	2,50	KERAMICKÁ DLAŽBA	TENKOVŘSTVÁ SÁDROVÁ OMÍTKA	SDK
542	ZASEDACÍ M. VĚDECKÉ RADY	80,83	PROMĚNNÁ	KOBEREC	TENKOVŘSTVÁ SÁDROVÁ OMÍTKA	SDK
542a	TERASA	6,89	—	MRAZUVZDORNÁ DLAŽBA	KAZETOVÝ OBKLAD	—
542b	TERASA	6,89	—	MRAZUVZDORNÁ DLAŽBA	KAZETOVÝ OBKLAD	—
542c	TERASA	6,89	—	MRAZUVZDORNÁ DLAŽBA	KAZETOVÝ OBKLAD	—
CELKOVÁ PLOCHA		1085,8				

UMÍSTĚNÍ VÝŘEZU

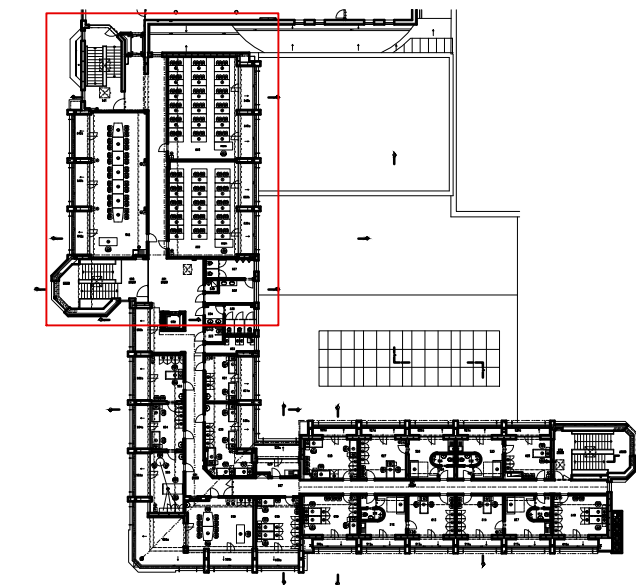

NÁVRH, VYPRACOVÁNÍ Ing. arch. Jan Izák


ZAŘÍZENÍ INTERIÉRU FM VŠE
JAROŠOVSKÁ 1117, JINDŘICHŮV HRADEC, 377 01

D.5 – ZAŘÍZENÍ INTERIÉRU
PŮDORYS (VÝŘEZ 1)

origon
spol. s r.o.

INVESTOR	FM VŠE
DATUM	02/2015
FORMÁT A4	
ČÍSLO ZAKÁZKY	141434
STUPEŇ DOKUMENTACE	DPS
NÁZEV DIG. SOUBORU	

MĚŘITKO 1:100 ČÍSLO VÝKRESU D.5.2

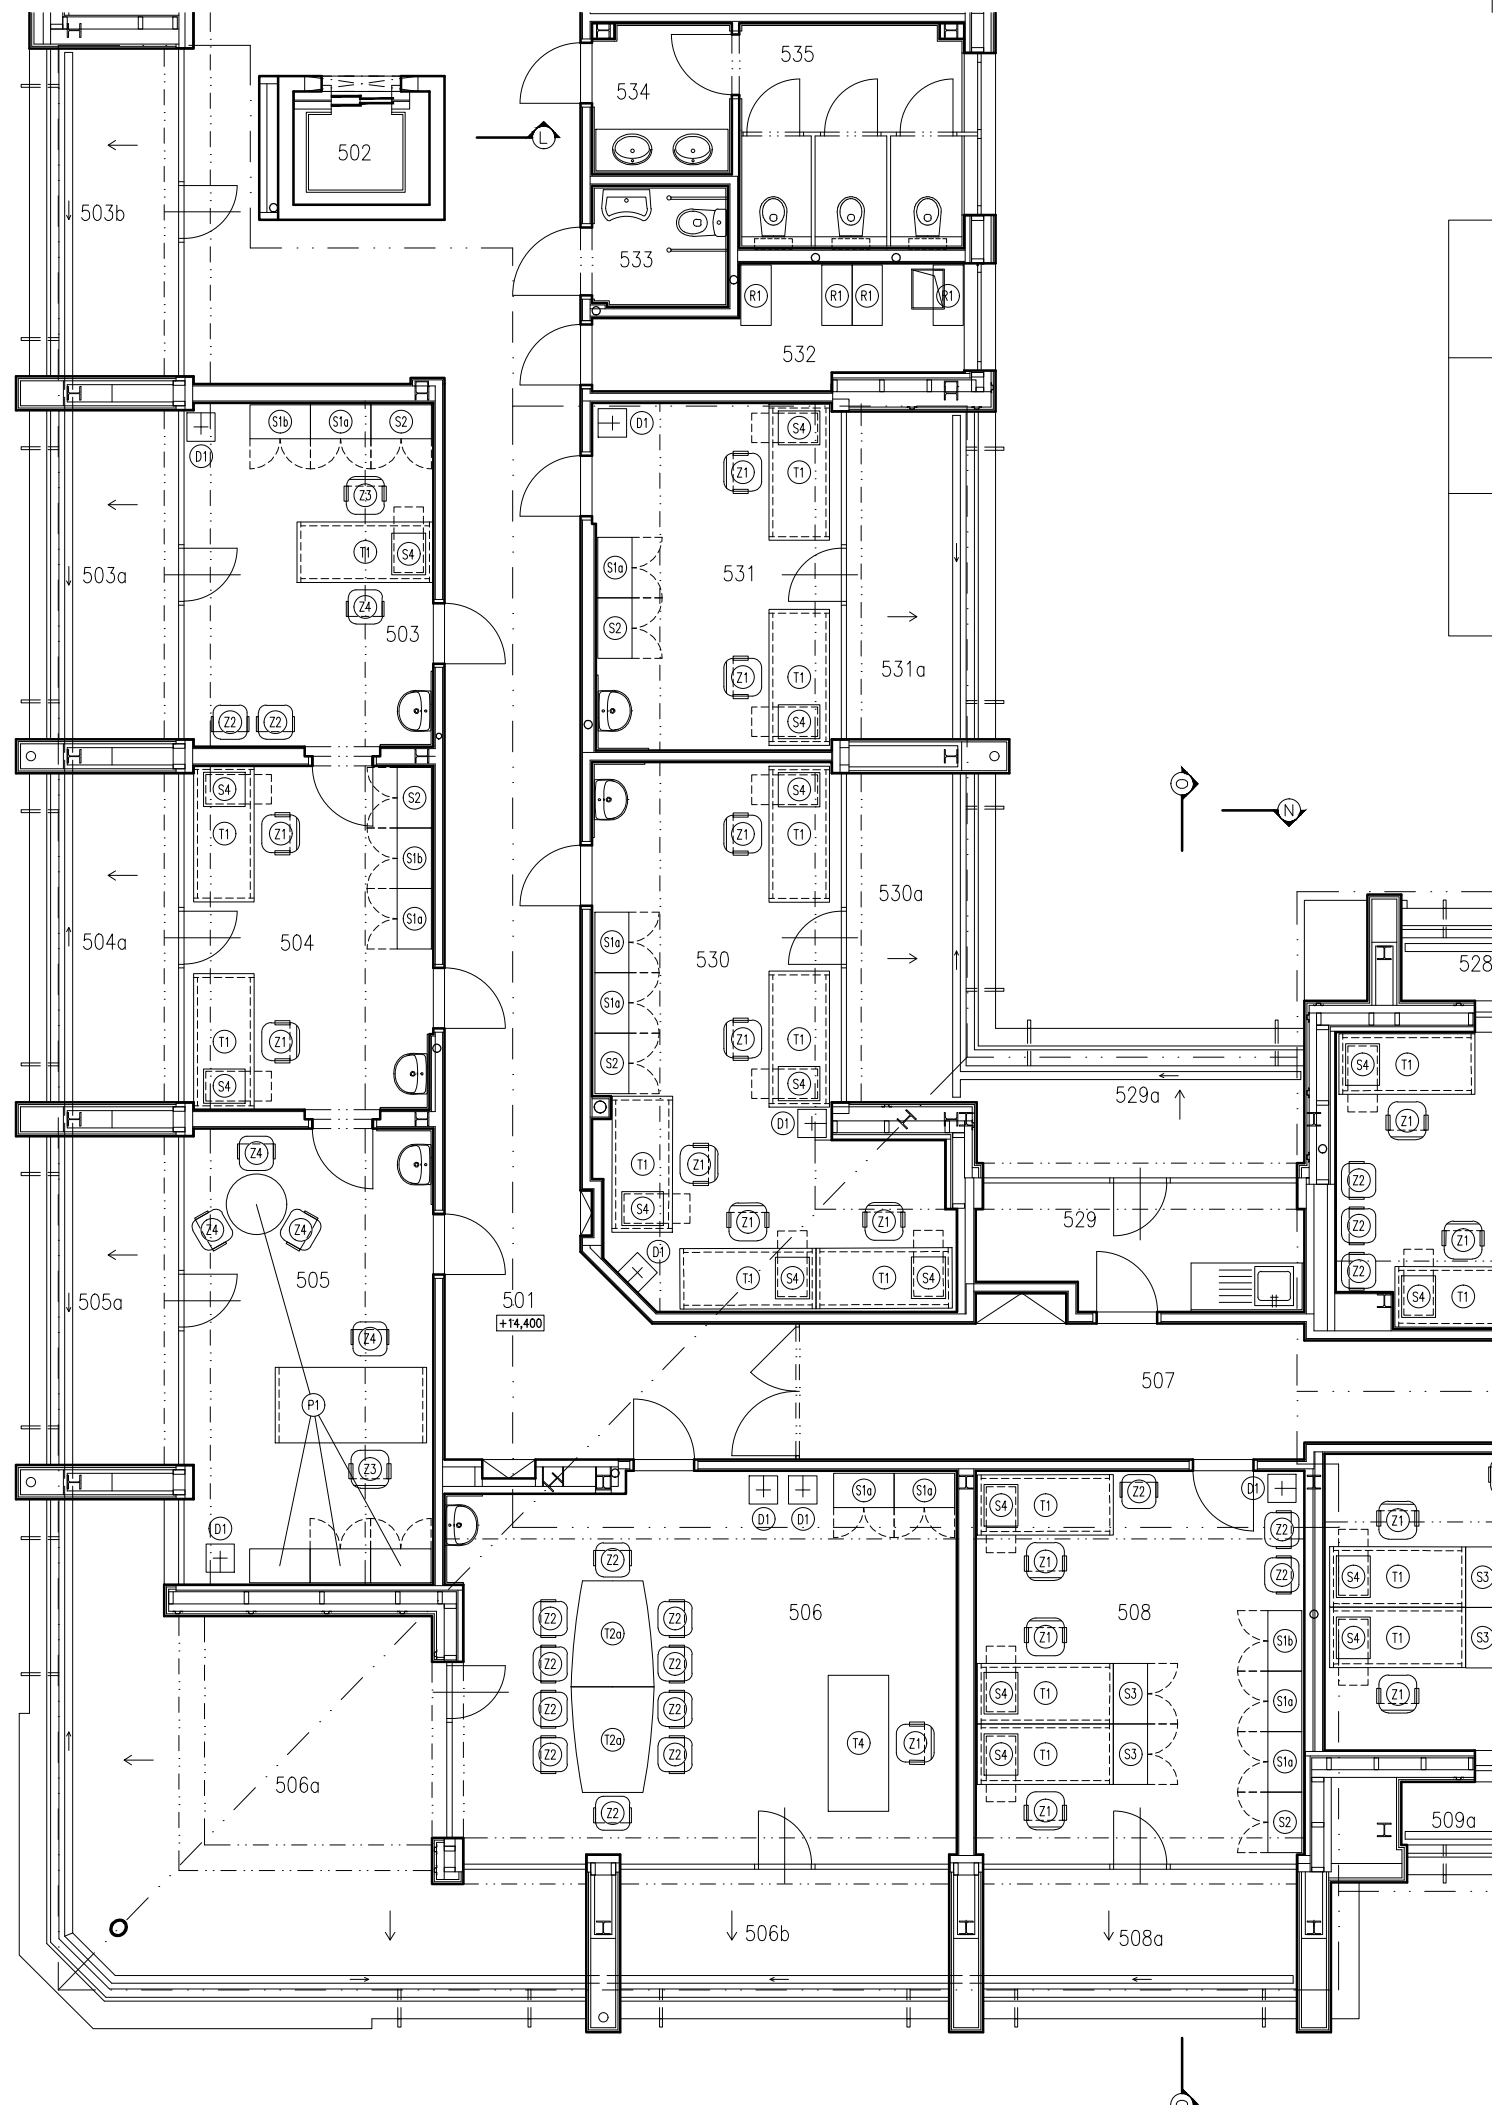


TABULKA MÍSTNOSTÍ

500	SCHODIŠTĚ	37,51	PROMĚNNÁ	KERAMICKÁ DLAŽBA	OBKLAD KERAMICKOU MOZAIKOU	SDK
501	CHODBA	124,21	2,50	KERAMICKÁ DLAŽBA	TENKOVŘSTVÁ SÁDROVÁ OMÍTKA	SDK, V=2,50m
502	VÝTAH	2,70	-	-	-	-
503	SPOL. LABORATOR	15,11	PROMĚNNÁ	KOBEREC	TENKOVŘSTVÁ SÁDROVÁ OMÍTKA	SDK
503A	TERASA	6,89	-	MRAZUVZDORNÁ DLAŽBA	KAZETOVÝ OBKLAD	-
503B	TERASA	6,87	-	MRAZUVZDORNÁ DLAŽBA	KAZETOVÝ OBKLAD	-
504	ODD. PRO VĚDU A VÝZKUM	15,06	PROMĚNNÁ	KOBEREC	TENKOVŘSTVÁ SÁDROVÁ OMÍTKA	SDK
504A	TERASA	6,89	-	MRAZUVZDORNÁ DLAŽBA	KAZETOVÝ OBKLAD	-
505	PRODĚKAN PRO VĚDU	19,82	PROMĚNNÁ	KOBEREC	TENKOVŘSTVÁ SÁDROVÁ OMÍTKA	SDK
505A	TERASA	6,89	-	MRAZUVZDORNÁ DLAŽBA	KAZETOVÝ OBKLAD	-
506	ZASEDACÍ M. PRODĚKANA PRO VĚDU	33,87	PROMĚNNÁ	KOBEREC	TENKOVŘSTVÁ SÁDROVÁ OMÍTKA	SDK
506A	TERASA	29,89	-	MRAZUVZDORNÁ DLAŽBA	KAZETOVÝ OBKLAD	-
506B	TERASA	6,89	-	MRAZUVZDORNÁ DLAŽBA	KAZETOVÝ OBKLAD	-
507	CHODBA	53,23	2,50	KERAMICKÁ DLAŽBA	TENKOVŘSTVÁ SÁDROVÁ OMÍTKA	SDK, V=2,50m
508	PRACOVNA DOKTORANTŮ	22,61	PROMĚNNÁ	KOBEREC	TENKOVŘSTVÁ SÁDROVÁ OMÍTKA	SDK
508A	TERASA	6,57	-	MRAZUVZDORNÁ DLAŽBA	KAZETOVÝ OBKLAD	-
509	PRACOVNA DOKTORANTŮ	22,03	PROMĚNNÁ	KOBEREC	TENKOVŘSTVÁ SÁDROVÁ OMÍTKA	SDK
509A	TERASA	3,99	-	MRAZUVZDORNÁ DLAŽBA	KAZETOVÝ OBKLAD	-

527	PRACOVNA HOSTUJ. PROFESORA	18,31	PROMĚNNÁ	KOBEREC	TENKOVŘSTVÁ SÁDROVÁ OMÍTKA	SDK
527A	TERASA	3,99	-	MRAZUVZDORNÁ DLAŽBA	KAZETOVÝ OBKLAD	-
528	PRACOVNA DOKTORANTŮ	20,97	PROMĚNNÁ	KOBEREC	TENKOVŘSTVÁ SÁDROVÁ OMÍTKA	SDK
528A	TERASA	3,99	-	MRAZUVZDORNÁ DLAŽBA	KAZETOVÝ OBKLAD	-
529	ČAJOVÁ KUCHYŇKA	6,82	PROMĚNNÁ	KERAMICKÁ DLAŽBA	TENKOVŘSTVÁ SÁDROVÁ OMÍTKA	SDK
529A	TERASA	6,44	-	MRAZUVZDORNÁ DLAŽBA	KAZETOVÝ OBKLAD	-
530	PRACOVNA VĚDEC. PRACOVNIKŮ	26,67	PROMĚNNÁ	KOBEREC	TENKOVŘSTVÁ SÁDROVÁ OMÍTKA	SDK
530A	TERASA	6,89	-	MRAZUVZDORNÁ DLAŽBA	KAZETOVÝ OBKLAD	-
531	PRACOVNA VĚDEC. PRACOVNIKŮ	14,99	PROMĚNNÁ	KOBEREC	TENKOVŘSTVÁ SÁDROVÁ OMÍTKA	SDK
531A	TERASA	6,87	-	MRAZUVZDORNÁ DLAŽBA	KAZETOVÝ OBKLAD	-

UMÍSTĚNÍ VÝŘEZU

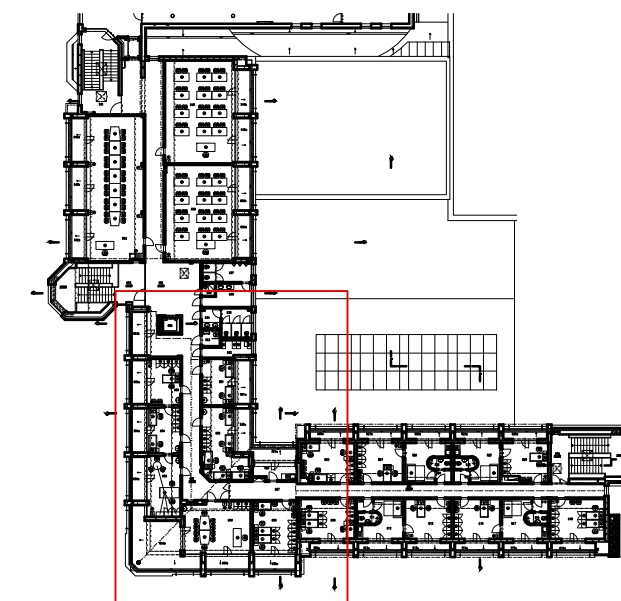

NÁVRH, VYPRACOVÁNÍ

Ing. arch. Jan Izák

origon**b**
spol. s r.o.ZAŘÍZENÍ INTERIÉRU FM VŠE
JAROŠOVSKÁ 1117, JINDŘICHŮV HRADEC, 377 01

INVESTOR	FM VŠE
DATUM	02/2015
FORMÁT A4	
ČÍSLO ZAKÁZKY	141434
STUPEŇ DOKUMENTACE	DPS
NÁZEV DIG. SOUBORU	


D.5 – ZAŘÍZENÍ INTERIÉRU

PŮDORYS (VÝŘEZ 2)

MĚŘÍTKO 1:100

ČÍSLO VÝKRESU


D.5.3

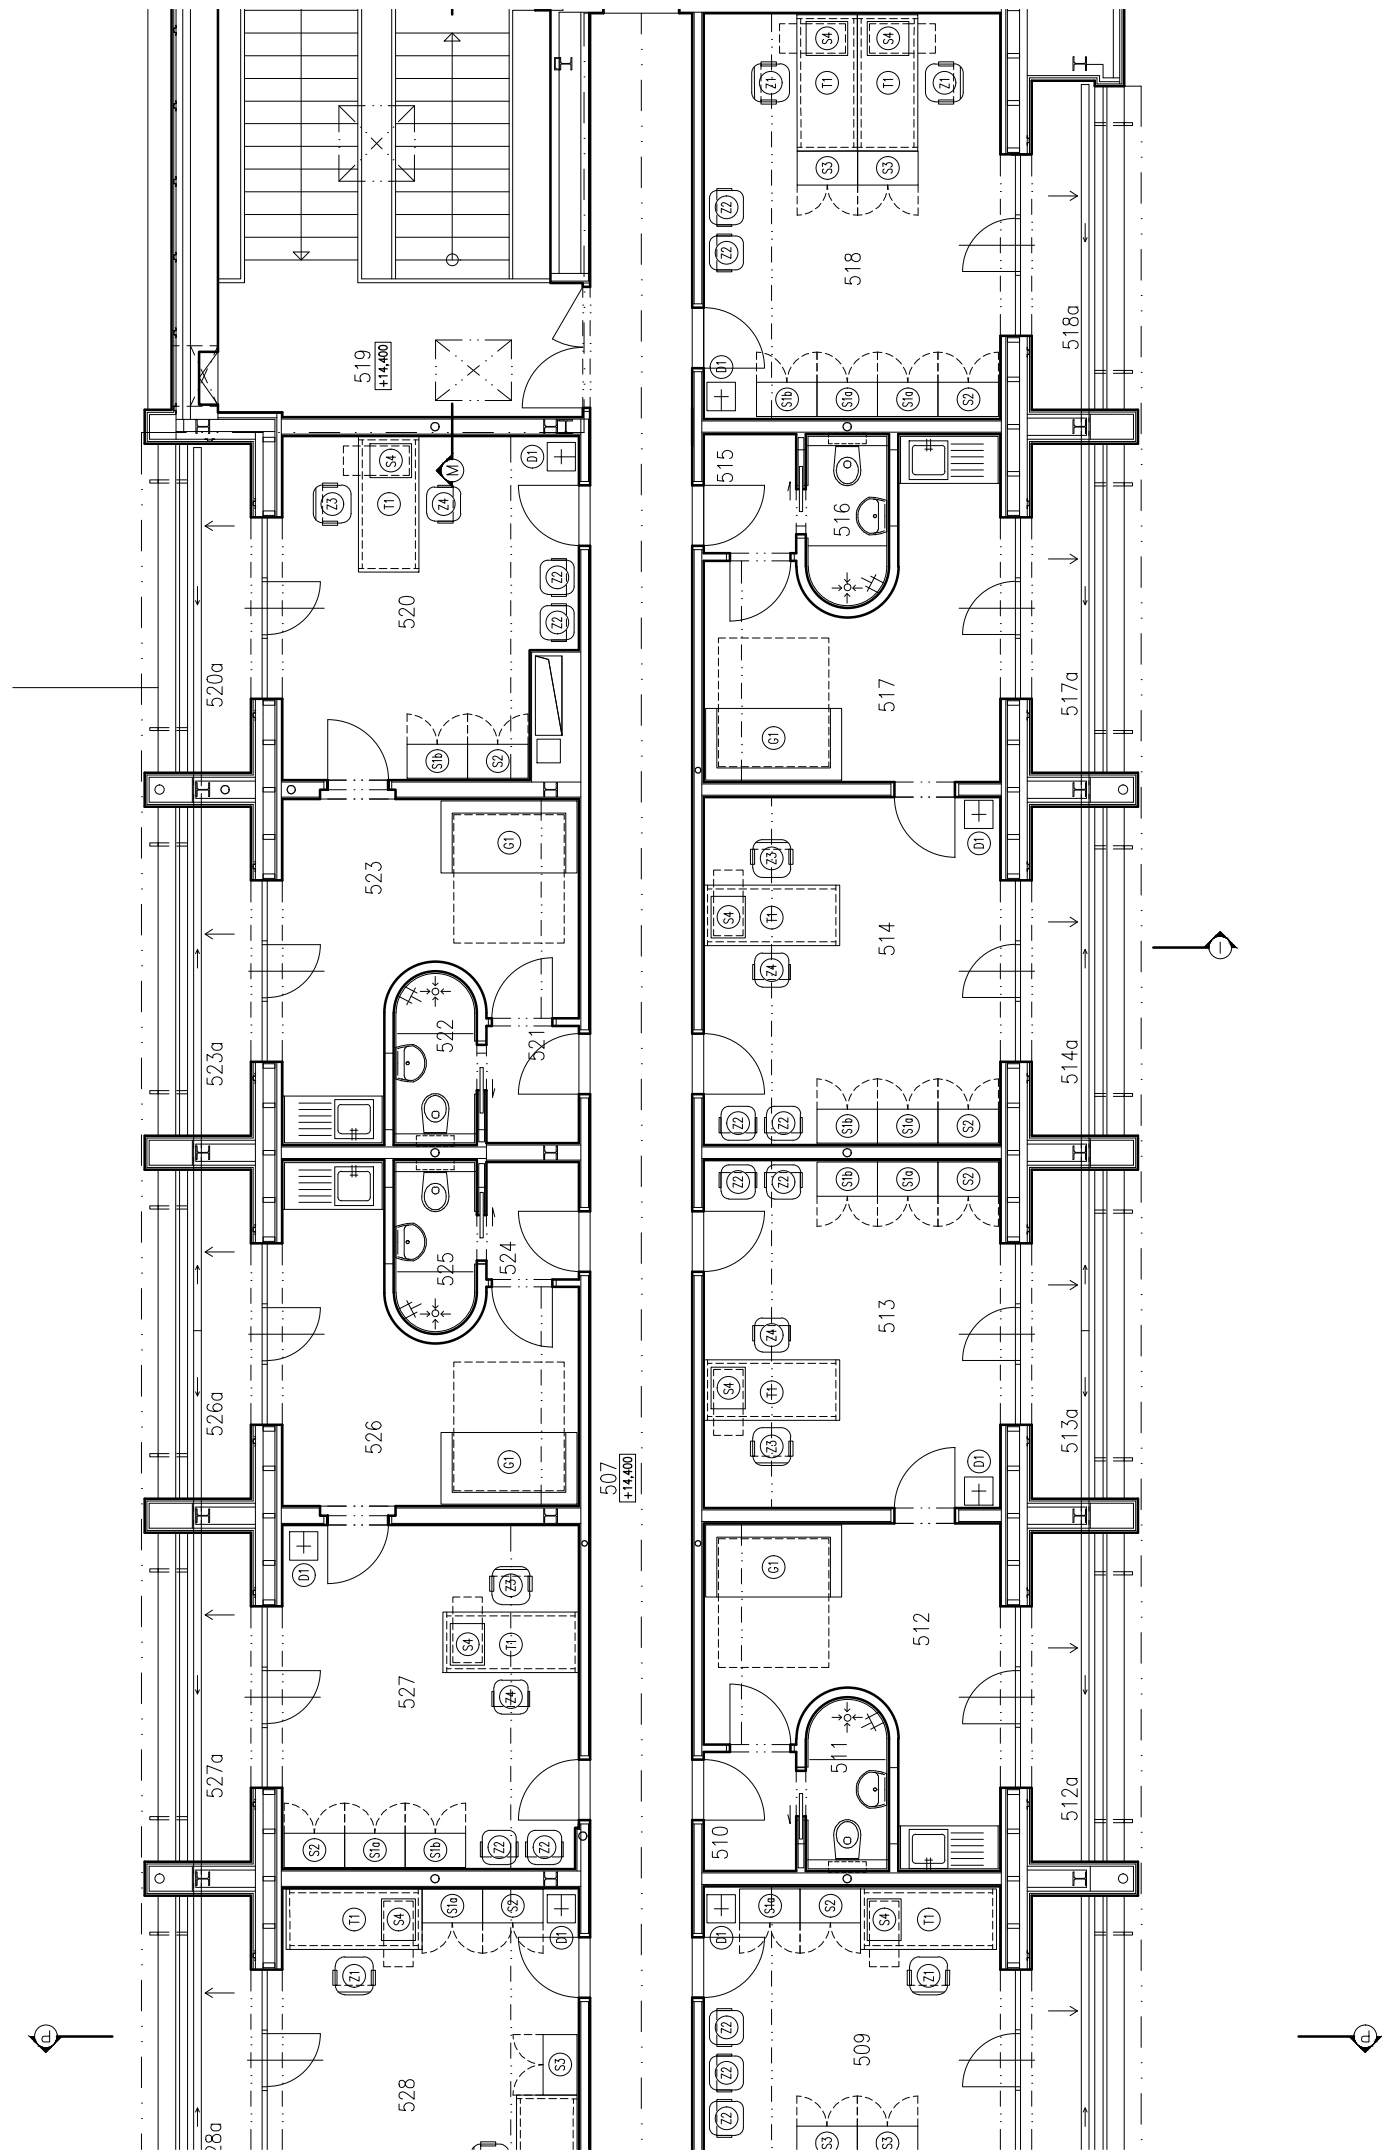

TABULKA MÍSTNOSTÍ

509	PRACOVNA DOKTORANTŮ	22,03	PROMĚNNÁ	KOBEREC	TENKOVŘSTVÁ SÁDROVÁ OMÍTKA	SDK
509A	TERASA	3,99	–	MRAZUVZDORNÁ DLAŽBA	KAZETOVÝ OBKLAD	–
510	VSTUPNÍ CHODBIČKA	1,93	2,50	KERAMICKÁ DLAŽBA	TENKOVŘSTVÁ SÁDROVÁ OMÍTKA	SDK, V=2,50m
511	HYGIENICKÉ ZAŘÍZENÍ	2,40	2,50	KERAMICKÁ DLAŽBA	KERAMICKÁ MOZAIKA V. 2500 mm	SDK, V=2,50m
512	PRACOVNA HOSTUJ. PROFESORA	13,40	PROMĚNNÁ	PVC	TENKOVŘSTVÁ SÁDROVÁ OMÍTKA	SDK
512A	TERASA	3,99	–	MRAZUVZDORNÁ DLAŽBA	KAZETOVÝ OBKLAD	–
513	PRACOVNA HOSTUJ. PROFESORA	18,53	PROMĚNNÁ	KOBEREC	TENKOVŘSTVÁ SÁDROVÁ OMÍTKA	SDK
513A	TERASA	3,99	–	MRAZUVZDORNÁ DLAŽBA	KAZETOVÝ OBKLAD	–
514	PRACOVNA HOSTUJ. PROFESORA	18,53	PROMĚNNÁ	KOBEREC	TENKOVŘSTVÁ SÁDROVÁ OMÍTKA	SDK
514A	TERASA	3,99	–	MRAZUVZDORNÁ DLAŽBA	KAZETOVÝ OBKLAD	–
515	VSTUPNÍ CHODBIČKA	1,93	2,50	KERAMICKÁ DLAŽBA	TENKOVŘSTVÁ SÁDROVÁ OMÍTKA	SDK, V=2,50m
516	HYGIENICKÉ ZAŘÍZENÍ	2,40	2,50	KERAMICKÁ DLAŽBA	KERAMICKÁ MOZAIKA V. 2500 mm	SDK, V=2,50m
517	PRACOVNA HOSTUJ. PROFESORA	13,40	PROMĚNNÁ	PVC	TENKOVŘSTVÁ SÁDROVÁ OMÍTKA	SDK
517A	TERASA	3,99	–	MRAZUVZDORNÁ DLAŽBA	KAZETOVÝ OBKLAD	–
518	KONZULTAČNÍ MÍSTNOST	21,54	PROMĚNNÁ	KOBEREC	TENKOVŘSTVÁ SÁDROVÁ OMÍTKA	SDK
518A	TERASA	3,99	–	MRAZUVZDORNÁ DLAŽBA	KAZETOVÝ OBKLAD	–
519	SCHODIŠTĚ	33,28	2,50	KERAMICKÁ DLAŽBA	OBKLAD KERAMICKOU MOZAIKOU	SDK, V=2,50m
520	PRACOVNA HOST. PROFESORA	17,22	PROMĚNNÁ	KOBEREC	TENKOVŘSTVÁ SÁDROVÁ OMÍTKA	SDK
520A	TERASA	3,99	–	MRAZUVZDORNÁ DLAŽBA	KAZETOVÝ OBKLAD	–
521	VSTUPNÍ CHODBIČKA	1,90	2,50	KERAMICKÁ DLAŽBA	TENKOVŘSTVÁ SÁDROVÁ OMÍTKA	SDK, V=2,50m
522	HYGIENICKÉ ZAŘÍZENÍ	2,40	2,50	KERAMICKÁ DLAŽBA	KERAMICKÁ MOZAIKA V. 2500 mm	SDK, V=2,50m
523	PRACOVNA HOSTUJ. PROFESORA	13,43	PROMĚNNÁ	PVC	TENKOVŘSTVÁ SÁDROVÁ OMÍTKA	SDK
523A	TERASA	3,99	–	MRAZUVZDORNÁ DLAŽBA	KAZETOVÝ OBKLAD	–
524	VSTUPNÍ CHODBIČKA	1,90	2,50	KERAMICKÁ DLAŽBA	TENKOVŘSTVÁ SÁDROVÁ OMÍTKA	SDK, V=2,50m
525	HYGIENICKÉ ZAŘÍZENÍ	2,40	2,50	KERAMICKÁ DLAŽBA	KERAMICKÁ MOZAIKA V. 2500 mm	SDK, V=2,50m
526	PRACOVNA HOSTUJ. PROFESORA	13,43	PROMĚNNÁ	PVC	TENKOVŘSTVÁ SÁDROVÁ OMÍTKA	SDK
526A	TERASA	3,99	–	MRAZUVZDORNÁ DLAŽBA	KAZETOVÝ OBKLAD	–
527	PRACOVNA HOSTUJ. PROFESORA	18,31	PROMĚNNÁ	KOBEREC	TENKOVŘSTVÁ SÁDROVÁ OMÍTKA	SDK
527A	TERASA	3,99	–	MRAZUVZDORNÁ DLAŽBA	KAZETOVÝ OBKLAD	–
528	PRACOVNA DOKTORANTŮ	20,97	PROMĚNNÁ	KOBEREC	TENKOVŘSTVÁ SÁDROVÁ OMÍTKA	SDK
528A	TERASA	3,99	–	MRAZUVZDORNÁ DLAŽBA	KAZETOVÝ OBKLAD	–

UMÍSTĚNÍ VÝŘEZU

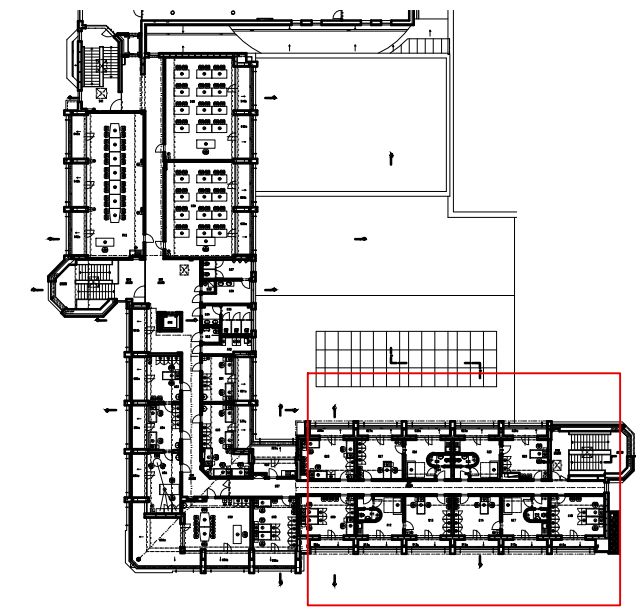

NÁVRH, VYPRACOVÁNÍ Ing. arch. Jan Izák

ZAŘÍZENÍ INTERIÉRU FM VŠE
JAROŠOVSKÁ 1117, JINDŘICHŮV HRADEC, 377 01

D.5 – ZAŘÍZENÍ INTERIÉRU
PŮDORYS (VÝŘEZ 3)



INVESTOR	FM VŠE
DATUM	02/2015
FORMÁT A4	
ČÍSLO ZAKÁZKY	141434
STUPEŇ DOKUMENTACE	DPS
NÁZEV DIG. SOUBORU	

MĚŘÍTKO 1:100 ČÍSLO VÝKRESU D.5.4



PŘEDNÍ POHLED



BOČNÍ POHLED



DETAIL ROHU STOLU



DETAIL POVRCHU DESEK

PRACOVNÍ STŮL 1800x850mm, VÝŠKA 762mm S INTEGROVANÝM ZÁKRYTEM NA NOHY, PRACOVNÍ DESKA DILATOVANÁ OD BOČNICE

- KONSTRUKCE: DŘEVOTŘÍSKOVÉ DESKY DCP S DEKORAČNÍM PAPIREM "SVĚTLÝ AKÁT" (VIZ DETAIL POVRCHU DESEK) A MELAMINOVOU PRYSKYŘICÍ, CELKOVÁ TLOUŠŤKA 38mm

- DESKY BUDOU OPATŘENY ABS HRANOU TLOUŠŤKY 2mm V DEKORU DESKY, PRACOVNÍ DESKA BUDE OPATŘENA TZV. 3D HRANOU, T.J. KOMBINACE ABS HRANY V DEKORU DESKY A HLINÍKOVÉ HRANY (VIZ DETAIL ROHU)

- ROHY PRACOVNÍ DESKY BUDOU ZAOBLENY, R=100mm

- ELEKTRIFIKACE BUDE PROVEDENA FLEXIBILNÍ PLASTOVOU HADICÍ PODÉL BOČNICE STOLU, DÁLE BUDOU KABELY ULOŽENY V KABELOVÉM ŽLABU KOTVENÉM K DESCE STOLU (110x70x1500, PLECH, RAL 9006,) A NA DESKU STOLU BUDOU VYVEDENY DVĚMA PRŮCHODKAMI V OBOU VZDÁLENĚJŠÍCH ROZÍCH Z POHLEDU SEDÍČÍHO PRACOVNÍKA, PRŮMĚR 60mm, BROUŠENÝ NIKL, VÝŠKA NAD DESKOU MAX. 2mm

- BOČNICE BUDOU STÁT NA REKTIFIKOVATELNÝCH NOŽKÁCH (TYČOVINA SE ZÁVITEM, KRUHOVÁ PODSTAVA, BÍLÝ LAK)

- VZOREK DESEK BUDE PŘEDLOŽEN AD NEBO TDI PŘED VÝROBOU

Sklopný stůl


Velikost 140*80*72 cm

vrchní deska 25 mm lamino (akát - nutné odsouhlasit s hlavním architektem)

konstrukce - leštěný hliník noha, sloupek lakovaný černý

Pojezdová kolečka černé barvy, vhodná na koberec.



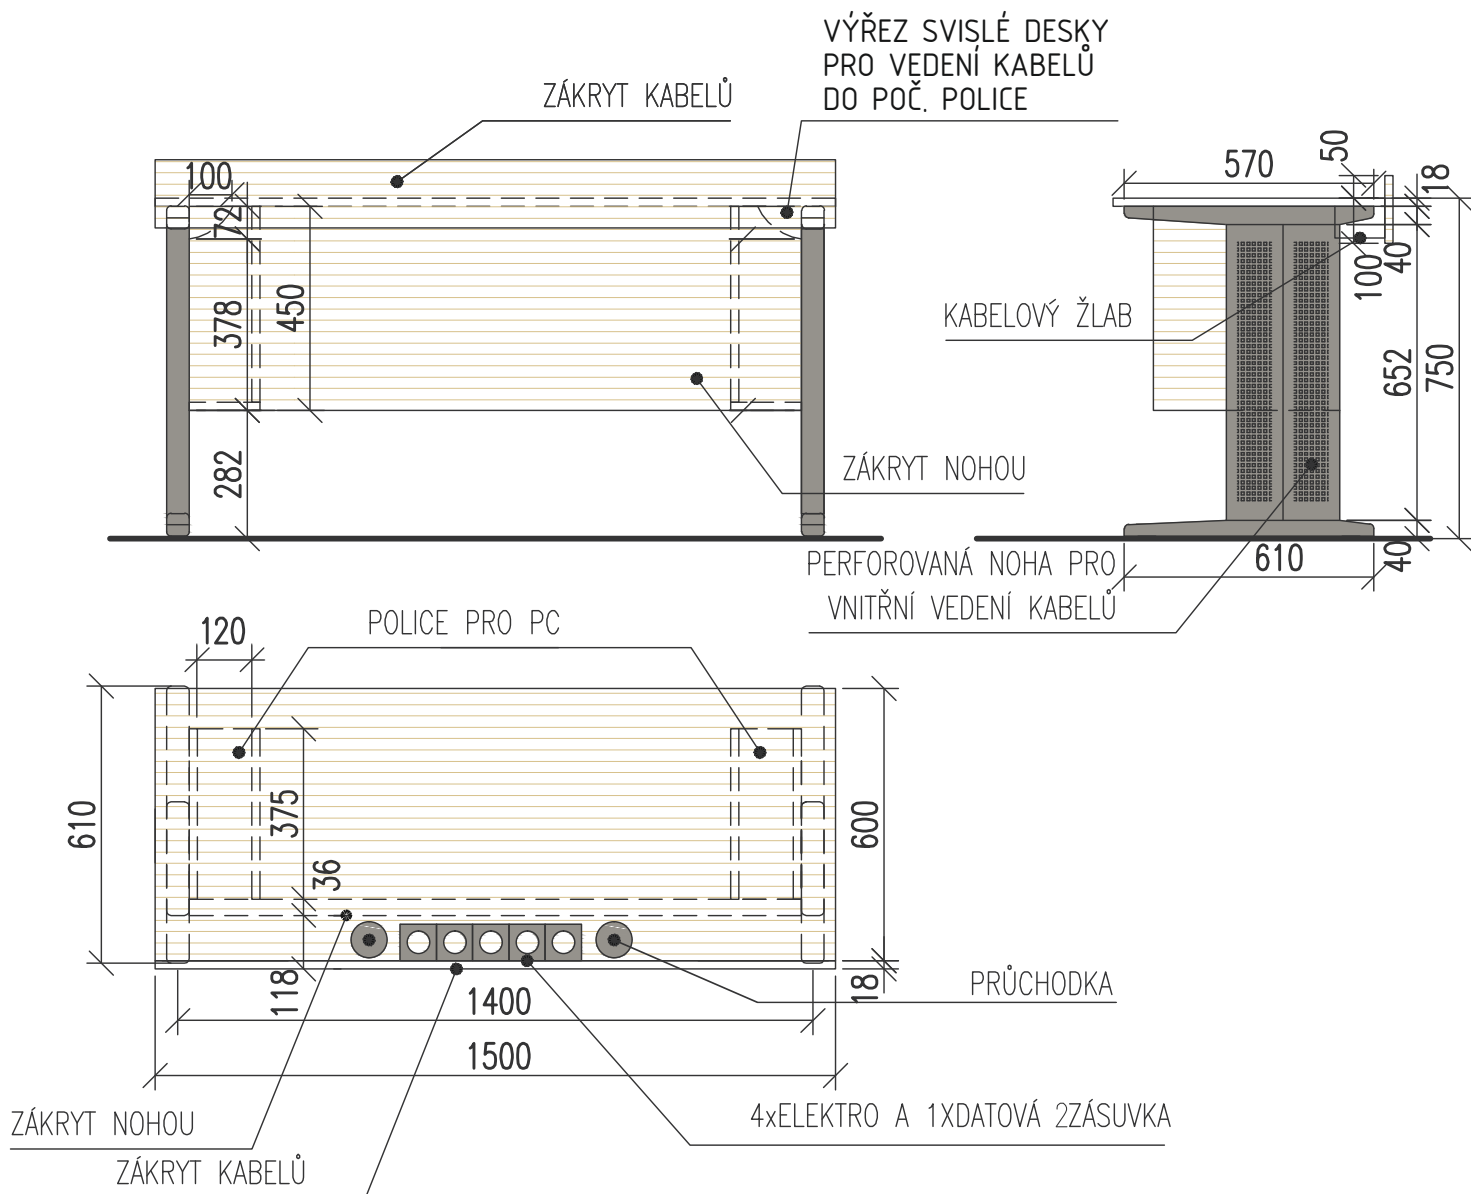

STŮL DO POSLUCHÁRNY 1500X600mm, VÝŠKA 750mm (VIZUÁLNĚ MUSÍ ODPOVÍDAT STÁVAJÍCÍM STOLŮM V POSLUCHÁRNĚ ŠKOLY!)

- KONSTRUKCE: OCELOVÉ PODNOŽE TVARU „I“ S VODOROVNÝM ZTUŽENÍM (VIZ ZÁKRYT NOHOU), STOJINY UZAVŘENÉHO OBDÉLNÍKOVÉHO PRŮŘEZU CCA 250X50mm ZAOKLENÍ R=25 AŽ 50MM, VODOROVNÉ PŘÍČNÉ PROFILY Z UZAVŘENÉHO ČTVERCOVÉHO PRŮŘEZU 50-35X50mm, ČERNÉ PLASTOVÉ KLUZÁKY, BARVA KONSTRUKCE: PRÁŠKOVÁ RAL 9006

- PRACOVNÍ DESKA DTD tl. 18 A 36mm + PAPÍR S MELAMINOVOU PRYSKYŘICÍ (VZOR SVĚTLÉHO DŘEVA „KOKOS PŘÍRODNÍ SVĚTLÝ“ - VZOREK BUDE PŘEDLOŽEN AD PŘED REALIZACÍ; HRANY ABS 2mm V DEKORU DESEK, OTVORY PRŮMĚRU 60mm PRO PRŮCHODKY; ZÁKRYT NA NOHY (TJ. VODOROVNÉ ZTUŽENÍ) S VÝŘEZY DLE VÝKRESU, ZÁKRYT KABELŮ A POLICE NA PC Z TÉHOŽ MATERIÁLU

-DOPLNĚKY: PRŮCHODKY PRŮMĚRU 60mm Z BROUŠENÉHO NIKLU (VÝŠKA NAD DESKOU MAX. 2mm) VE STŘEDU PODÉL ZÁSUVKOVÉHO RÁMEČKU, ZÁSUVKY (4X220V, 1X DATOVÁ DVOJZÁSUVKA) VE SDRUŽENÉM RÁMEČKU (RAL 9006), NÁBYTKOVÝ KABELOVÝ ŽLAB (PLECH, RAL9006) 110X70X1300 KOTVENÝ K ZÁKRYTU NA NOHY, ÚCHYTKY KABELŮ PRO VEDENÍ DO PRŮCHODEK, PŘÍSLUŠNÝ KOTVÍCÍ A SPOJOVACÍ MATERIÁL

položka

S1a

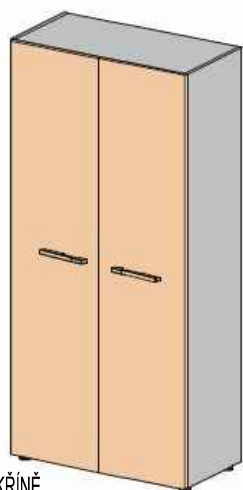


SCHÉMA SKŘÍNĚ



ILUSTRACNÍ FOTOGRAFIE

KANCELÁŘSKÁ SKŘIŇ POLICOVÁ VYSOKÁ

- ROZMĚRY: 798x425x1965
- KORPUS A DVEŘE: DŘEVOTŘÍSKOVÉ DESKY DCP S DEKORAČNÍM PAPIREM "SVĚTLÝ AKÁT" (VIZ DETAIL POVRCHU DESEK) A MELAMINOVOU PRYSKYŘICÍ, CELKOVÁ TLOUŠŤKA 18mm, TLUMIČE/TLUMÍCÍ ČOČKY (TICHÉ DORAZY)
- DESKY BUDOU OPATŘENY ABS HRANOU TLOUŠŤKY 2mm
- 5 POLIC VÝŠKOVĚ NASTAVITELNÝCH SE ZABEZPEČENÍM PROTI NÁHODNÉMU VYSUNUTÍ, MADLA Z BROUŠENÉHO NIKLU OBDÉLNÍKOVÉHO PRŮŘEZU DÉLKY MIN. 150mm HORIZONTÁLNĚ, DVEŘE NALOŽENÉ NA OCELOVÝCH PANTECH, ZÁDA ZE SOLOLAKU BÍLÉ BARVY tl. 3mm VLOŽENÉ DO DRÁŽKY V KORPUSU
- VÝŠKOVĚ STAVITELNÉ NOŽÍČKY S PLASTOVÝM POVRCHEM (VÝŠKA CCA 15mm)
- VZOREK SKŘÍNĚ BUDE PŘEDLOŽEN AD NEBO TDI KE SCHVÁLENÍ PŘED ZAPOČETÍM VÝROBY

položka

S1b



SCHÉMA SKŘÍNĚ



ILUSTRACNÍ FOTOGRAFIE

KANCELÁŘSKÁ SKŘIŇ POLICOVÁ VYSOKÁ

- ROZMĚRY: 798x425x1965
- KORPUS A SPODNÍ DVEŘE: DŘEVOTŘÍSKOVÉ DESKY DCP S DEKORAČNÍM PAPIREM "SVĚTLÝ AKÁT" (VIZ DETAIL POVRCHU DESEK) A MELAMINOVOU PRYSKYŘICÍ, CELKOVÁ TLOUŠŤKA 18mm, TLUMIČE/TLUMÍCÍ ČOČKY (TICHÉ DORAZY)
- HORNÍ DVÍŘKA SKLENĚNÁ (SKLO MIN. tl.6mm, PÍSKOVANÉ) V HLINÍKOVÉM ZASKLÍVACÍM PROFILU MAX. PRŮŘEZU 25x15mm
- DESKY BUDOU OPATŘENY ABS HRANOU TLOUŠŤKY 2mm
- 3 POLICE VÝŠKOVĚ NASTAVITELNÉ SE ZABEZPEČENÍM PROTI NÁHODNÉMU VYSUNUTÍ (1 DOLE, 2 NAHOŘE), ÚCHYTKY Z BROUŠENÉHO NIKLU OBDÉLNÍKOVÉHO PRŮŘEZU DÉLKY MIN. 150mm, DVEŘE NALOŽENÉ NA OCELOVÝCH PANTECH, ZÁDA ZE SOLOLAKU BÍLÉ BARVY tl. 3mm VLOŽENÉ DO DRÁŽKY V KORPUSU
- VÝŠKOVĚ STAVITELNÉ NOŽÍČKY S PLASTOVÝM POVRCHEM (VÝŠKA CCA 15mm)
- VZOREK SKŘÍNĚ BUDE PŘEDLOŽEN AD NEBO TDI KE SCHVÁLENÍ PŘED ZAPOČETÍM VÝROBY

položka

S2

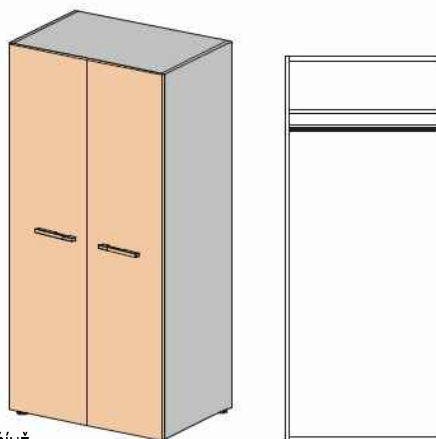


SCHÉMA SKŘÍNĚ

ŠATNÍ SKŘÍŇ VYSOKÁ (VNĚJŠÍ VIZUÁLNÍ PODOBA SHODNÁ S S1a!)

- ROZMĚRY: 798x425x1965
- KORPUS A DVEŘE: DŘEVOTŘÍSKOVÉ DESKY DCP S DEKORAČNÍM PAPIREM "SVĚTLÝ AKÁT" (VIZ DETAIL POVRCHU DESEK) A MELAMINOVOU PRYSKYŘICÍ, CELKOVÁ TLOUŠŤKA 18mm, TLUMIČE/TLUMICÍ ČOČKY (TICHÉ DORAZY)
- DESKY BUDOU OPATŘENY ABS HRANOU TLOUŠŤKY 2mm
- 1 POLICE V HORNÍ ČÁSTI SE ZABEZPEČENÍM PROTI NÁHODNÉMU VYSUNUTÍ, MADLA Z BROUŠENÉHO NIKLU OBDÉLNÍKOVÉHO PRŮŘEZU DÉLKY MIN. 150mm HORIZONTÁLNĚ, DVEŘE NALOŽENÉ NA OCELOVÝCH PANTECH, ZÁDA ZE SOLOLAKU BÍLÉ BARVY tl. 3mm VLOŽENÉ DO DRÁŽKY V KORPUSU, SKLOPNÁ NEREZOVÁ TYČ KRUHOVÉHO PRŮŘEZU Ø CCA 50mm NA RAMÍNKA
- VÝŠKOVĚ STAVITELNÉ NOŽIČKY S PLASTOVÝM POVRCHEM (VÝŠKA CCA 15mm)
- VZOREK SKŘÍNĚ BUDE PŘEDLOŽEN AD NEBO TDI KE SCHVÁLENÍ PŘED ZAPOČETÍM VÝROBY

položka

R1



ILUSTRAČNÍ FOTOGRAFIE

KOVOVÝ REGÁL S DŘEVĚNÝMI POLICEMI

- ROZMĚRY 400x800x2100mm
- KOSTRA Z OCELI S PRÁŠKOVOU BARVOU RAL 9006
- 4 POLICE Z LAKOVANÉ PŘEKLIŽKY, NOSNOST POLICE MIN. 250kg
- ČERNÉ PLASTOVÉ KLUZÁKY, MOŽNOST PŘEMÍSTĚNÍ POLIC DO PŘEDVRTANÝCH OTVORŮ VE STOJINÁCH STOJIN

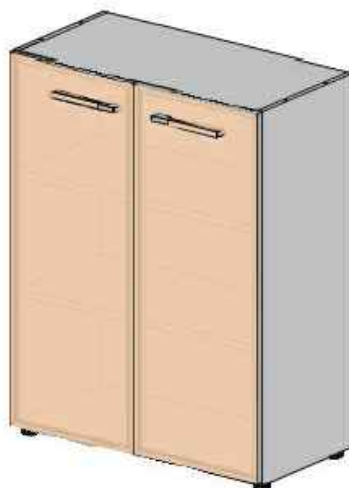


SCHÉMA SKŘÍNĚ

KANCELÁŘSKÁ SKŘÍŇ POLICOVÁ NÍZKÁ

- ROZMĚRY: 798x425x1195mm
- KORPUS A DVEŘE: DŘEVOTŘÍSKOVÉ DESKY DCP S DEKORAČNÍM PAPIREM "SVĚTLÝ AKÁT" (VIZ DETAIL POVRCHU DESEK) A MELAMINOVOU PRYSKYŘICÍ, CELKOVÁ TLOUŠŤKA 18mm, TLUMIČE/TLUMÍCÍ ČOČKY (TICHÉ DORAZY)
- DESKY BUDOU OPATŘENY ABS HRANOU TLOUŠŤKY 2mm
- 2 POLICE VÝŠKOVĚ NASTAVITELNÉ, ÚCHYTKY Z BROUŠENÉHO NIKLU OBDÉLNÍKOVÉHO PRŮŘEZU DÉLKY MIN. 150mm HORIZONTÁLNĚ, DVEŘE NALOŽENÉ NA OCELOVÝCH PANTECH, ZÁDA ZE SOLOLAKU BÍLÉ BARVY tl. 3mm VLOŽENÉ DO DRÁŽKY V KORPUSU
- VÝŠKOVĚ STAVITELNÉ NOŽÍČKY S PLASTOVÝM POVRCHEM (VÝŠKA CCA 15mm)
- VZOREK SKŘÍNĚ BUDE PŘEDLOŽEN AD NEBO TDI KE SCHVÁLENÍ PŘED ZAPOČETÍM VÝROBY

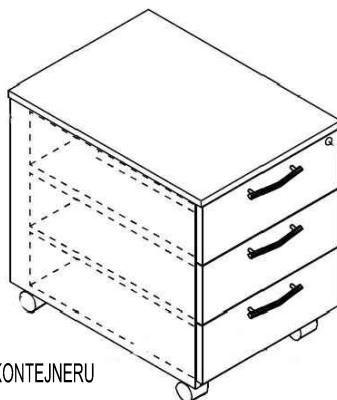


SCHÉMA KONTEJNERU

KONTEJNER NA KOLEČKÁCH SE 3 ZÁSUVKAMI

- ROZMĚRY 400x550x600mm
- KORPUS A DVEŘE: DŘEVOTŘÍSKOVÉ DESKY DCP S DEKORAČNÍM PAPIREM "SVĚTLÝ AKÁT" (VIZ DETAIL POVRCHU DESEK) A MELAMINOVOU PRYSKYŘICÍ, CELKOVÁ TLOUŠŤKA 18mm
- 4 UNIVERZÁLNÍ KOLEČKA (NA RŮZNÉ TYPY PODLAH), HORNÍ ZÁSUVKA NIŽŠÍ NA TUŽKY UZAMYKATELNÁ S BLOKACÍ VŠECH ZÁSUVK (CENTRÁLNÍ ZÁMEK), VÝSUV NA 75% - KOVOVÁ RAMENA S NOSNOSTÍ MIN. 20kg, ZPOMALENÝ DOJEZD, TICHÝ DORAZ, MADLA Z BROUŠENÉHO NIKLU OBDÉLNÍKOVÉHO PRŮŘEZU SHODNÁ SE SKŘÍNĚMI S1-S3
- VZOREK KONTEJNERU BUDE PŘEDLOŽEN AD NEBO TDI KE SCHVÁLENÍ PŘED ZAPOČETÍM VÝROBY

položka

D1



KOVOVÝ VĚŠÁK NA ODĚV

- ROZMĚRY PODNOŽE 400x400mm, VÝŠKA 1800mm
- HLINÍKOVÁ SLITINA, ELOXOVANÝ POVRCH, STOJINA - UZAVŘENÝ ČTVERCOVÝ PROFIL, VODOROVNÉ PRVKY - PÁSOVINA USPOŘÁDANÁ DO SOUSTŘEDNÝCH ČTVERCŮ KOLEM STOJINY, 4 DVOJITÉ VĚŠÁKY
- INTEGROVANÝ DRŽÁK NA DEŠTNÍKY

položka

G1



ROZKLÁDACÍ ČALOUNĚNÁ POHOVKA S ŠEDÝM TEXTILNÍM POTAHEM

- ROZMĚRY 1730x790x830mm (ŠxVxH), HLOUBKA SEDÁKU 550mm, PO ROZLOŽENÍ LŮŽKO 1510x1970mm
- MATERIÁL ČALOUNĚNÍ: PUR PĚNA, MATRACE S PRUŽINAMI Z KALENÉ OCELI Ø2,2mm
- POTAH: STŘEDNĚŠEDÝ MELÍROVANÝ, PLOŠNÁ HMOTNOST 515g/m², ODOLNOST 35000 CYKLŮ MARTINDALE, STÁLOBAREVNOST 4-5 DLE EN ISO 105
- KOVOVÉ NOHY KRUHOVÉHO PRŮŘEZU Ø40mm S PATKOU, BROUŠENÝ NEREZ
- CELOOCELOVÝ PRUŽINOVÝ ROZKLÁDACÍ MECHANISMUS S TRUBKAMI S PRÁŠKOVOU BARVOU (RAL9006)



VĚŠÁK NA ŠATY, POHOVKA

09



NÁBYTKOVÁ SESTAVA DO KANCELÁŘE PRODĚKANA


- MATERIÁL VŠECH PLNÝCH DESEK: DTD + DÝHA SVĚTLÝ OŘECH (18-36mm; VZOREK BUDE PŘEDLOŽEN KE SCHVÁLENÍ AD PŘED OBJEDNÁNÍM SESTAVY NEBO ZADÁNÍM DO VÝROBY)
- SESTAVA BUDE OBSAHOVAT:
- PRACOVNÍ STŮL 2000x900mm:
 - NOSNÁ KCE S DVĚMA SVISLÝMI DESKAMI (PLASTOVÉ KLUZÁKY NA REKTIFIKOVATELNÝCH NOŽKÁCH), VODOROVNOU PRACOVNÍ DESKOU A VNITŘNÍM ZÁKRYTEM NA NOHY, NOŽKY A DETAILS NAPOJENÍ DESEK Z MATNÉHO HLINÍKU A BROUŠENÉHO NEREZU; PRŮCHODKY Ø60mm Z MATNÉHO HLIBÍKU, VÝŠKA NAD DESKOU MAX. 2mm, FLEXIBILNÍ PLASTOVÉ HADICE PRO VEDENÍ KABELÁŽE Z PODLAHOVÉ KRABICE K PRŮCHODKÁM
- NÍZKÁ SKŘÍŇKA NA KOLEČKÁCH SE TŘEMI ZÁSUVKAMI A DVÍŘKY, ROZMĚRY 1200x450x650mm:
 - 4 UNIVERZÁLNÍ KOLEČKA (NA RŮZNÉ TYPY PODLAH), HORNÍ ZÁSUVKA NIŽŠÍ NA TUŽKY UZAMYKATELNÁ S BLOKACÍ VŠECH ZÁSUVK (CENTRÁLNÍ ZÁMEK), VÝSUV NA 75% - KOVOVÁ RAMENA S NOSNOSTÍ MIN. 20kg, ZPOMALENÝ DOJEZD, TICHÝ DORAZ, MADLA Z METNÉHO HLINÍKU OBDÉLNÍKOVÉHO PRŮŘEZU DÉLKY MIN. 150mm HORIZONTÁLNĚ
- POLICOVÁ SKŘÍŇ NA SPISY 900x450x1800mm S KŘÍDLOVÝMI DVEŘMI
 - 4 POLICE VÝŠKOVĚ NASTAVITELNÉ SE ZABEZPEČENÍM PROTI NÁHODNÉMU VYSUNUTÍ, MADLA Z MATNÉHO HLINÍKU OBDÉLNÍKOVÉHO PRŮŘEZU DÉLKY MIN. 150mm HORIZONTÁLNĚ, DVEŘE NALOŽENÉ NA OCELOVÝCH PANTECH, ZÁDA VLOŽENÁ DO DRÁŽKY V KORPUSU, VÝŠKOVĚ STAVITELNÉ NOŽÍČKY S PLASTOVÝM POVRCHEM (VÝŠKA CCA 15mm)
- POLICOVÁ SKŘÍŇ NA SPISY 900x450x1800mm S KŘÍDLOVÝMI DVEŘMI KOMBINOVANÁ S PROSKLENÝMI DVEŘMI V HORNÍ ČÁSTI
 - HORNÍ DVÍŘKA SKLENĚNÁ (SKLO MIN. tl.6mm, PÍSKOVANÉ) V HLINÍKOVÉM ZASKLÍVACÍM PROFILU MAX. PRŮŘEZU 25x15mm, 3 POLICE VÝŠKOVĚ NASTAVITELNÉ SE ZABEZPEČENÍM PROTI NÁHODNÉMU VYSUNUTÍ (1 DOLE, 2 NAHOŘE), ÚCHYTKY Z MATNÉHO HLINÍKU OBDÉLNÍKOVÉHO PRŮŘEZU DÉLKY MIN. 150mm, DVEŘE NALOŽENÉ NA OCELOVÝCH PANTECH, ZÁDA VLOŽENÁ DO DRÁŽKY V KORPUSU
- JEDNACÍ STOLEK S KRUHOVOU DESKOU A KRUHOVOU OCELOVOU PODNOŽÍ
 - VERTIKÁLNÍ NOSNÁ KONSTRUKCE: OCELOVÝ SLOUPEK Ø100mm, SVAŘENO S OCELOVOU KRUHOVOU PODSTAVOU Ø620mm tl.8mm A KRUHOVÝM PLECHEM 150x150x8 PRO PŘÍŠROBOVÁNÍ DESKY STOLU, POVRCHOVÁ ÚPRAVA MATNÝ HLINÍK (NEBO BROUŠENÁ OCEL)

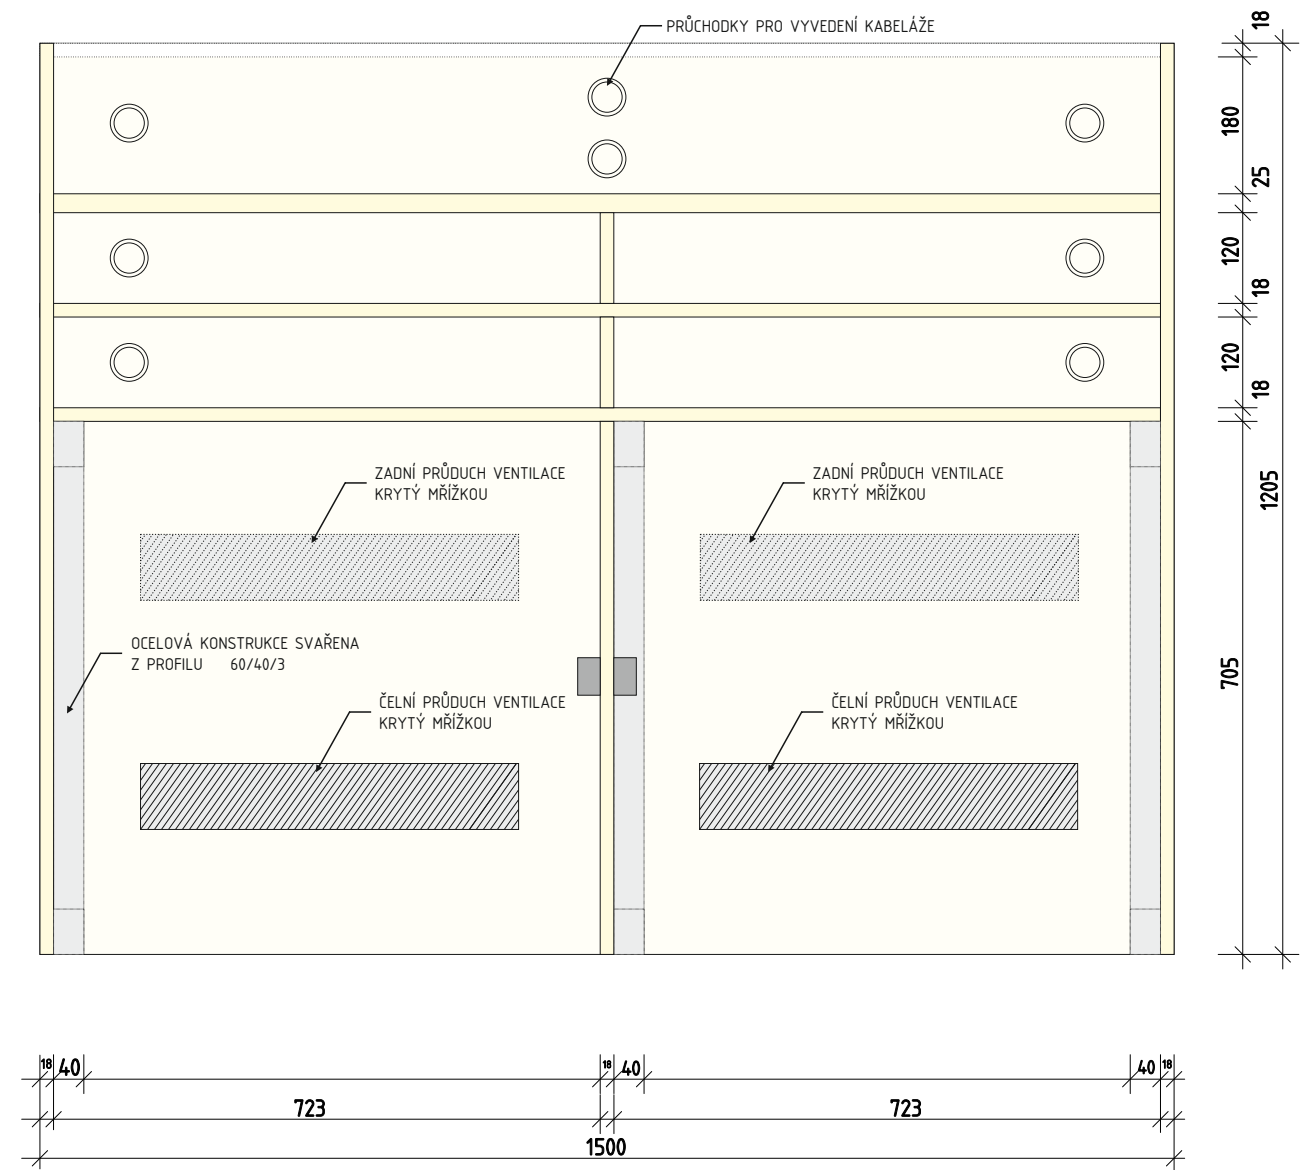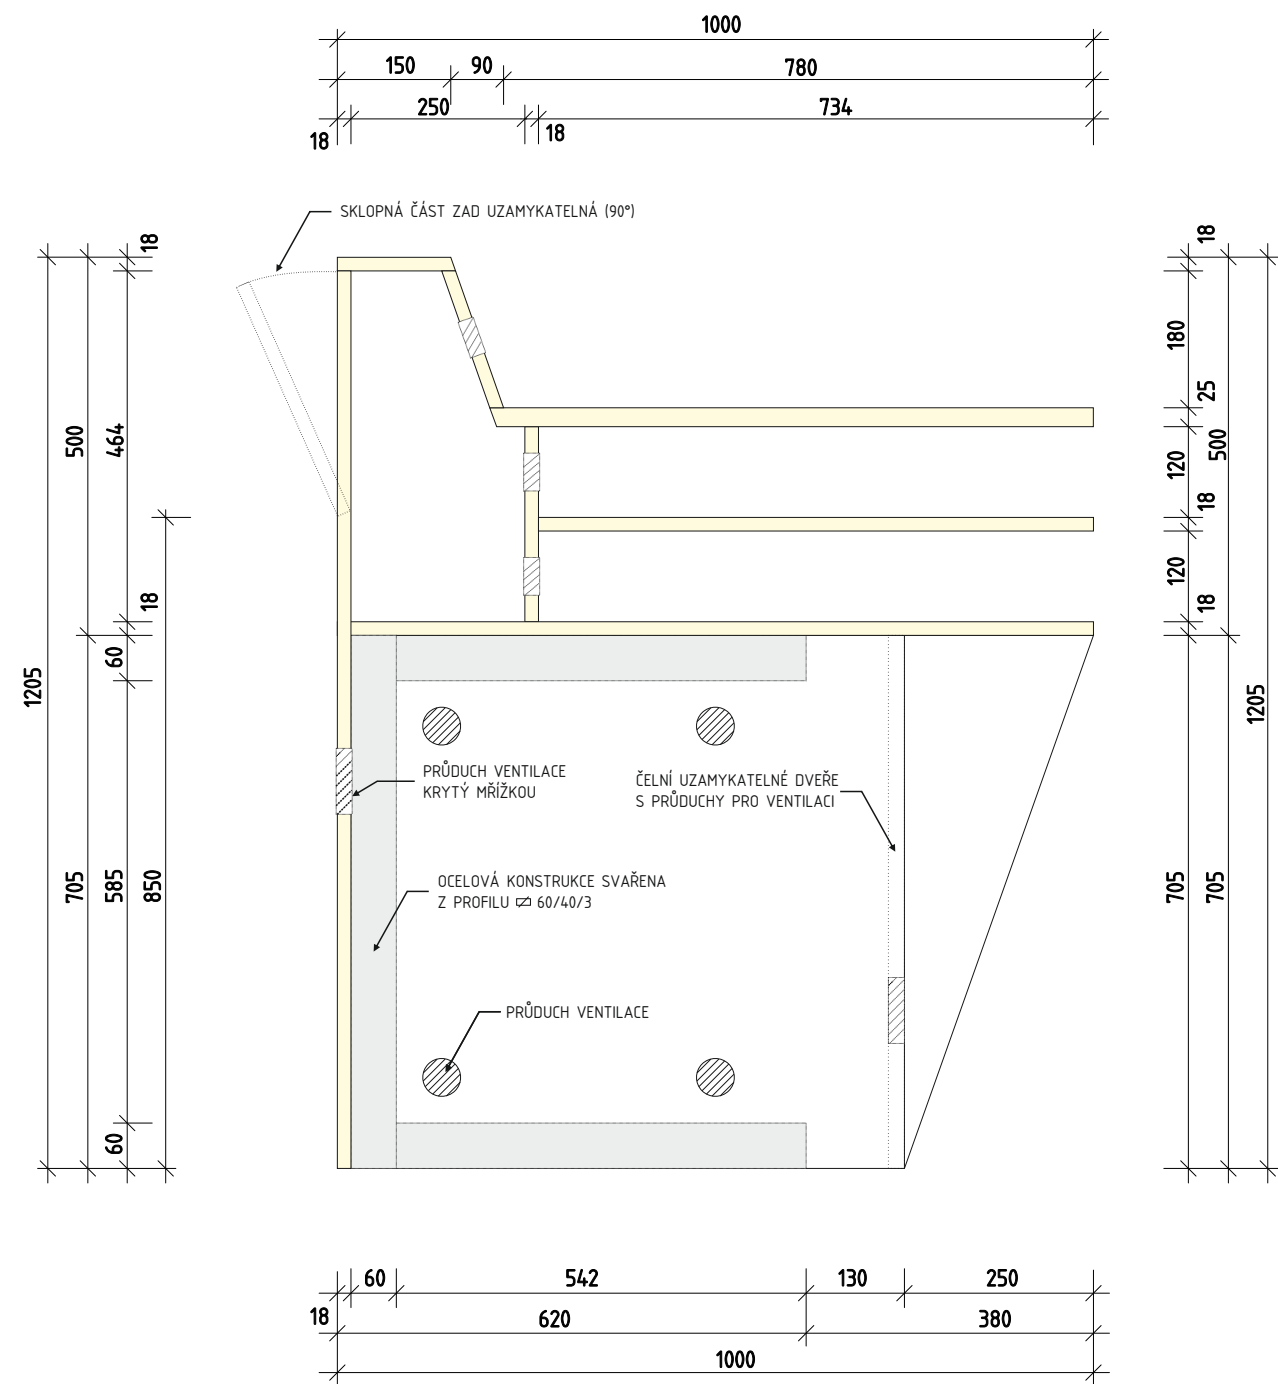

VYJÍMATELNÝ
DÍL + 4X SPOLKA DESKY

650 1200

3000
1500
450
450

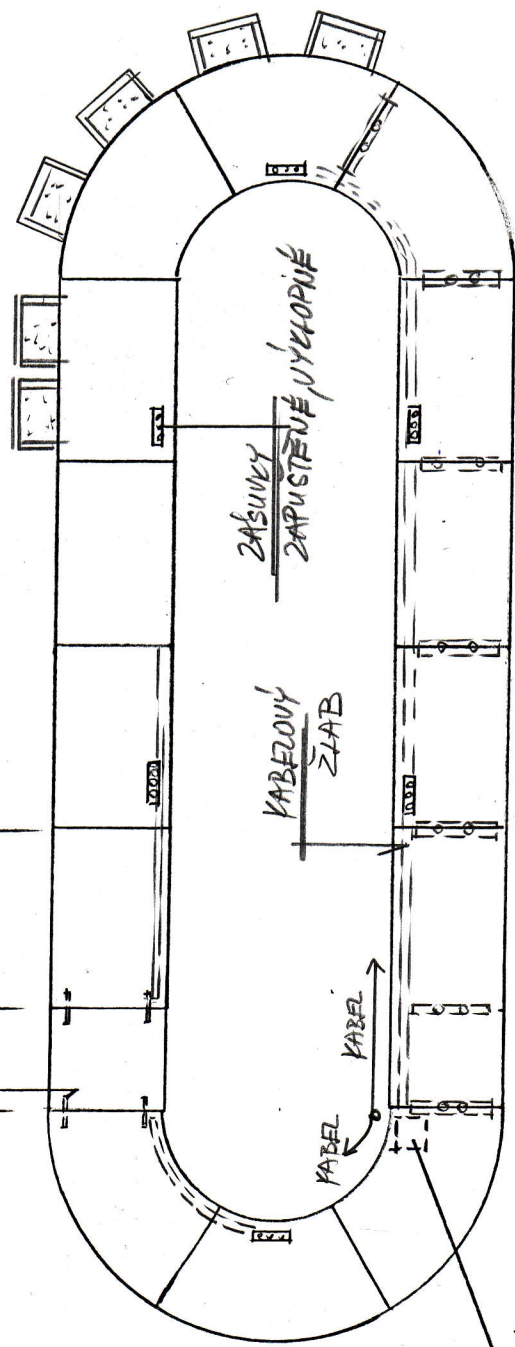

1500 750 1500 750 1200 1200 1200 1200 450 450 1500 450

Ø 450

Ⓐ

PODLAHA
PŘÍVOD EL.

VŠE PRAHA





FAKULTA MANAŽEMENTU, J. HEŘEC

VÝKRES STŮL - 1. VARIANTA

měř. 1: 50

2/2015

1

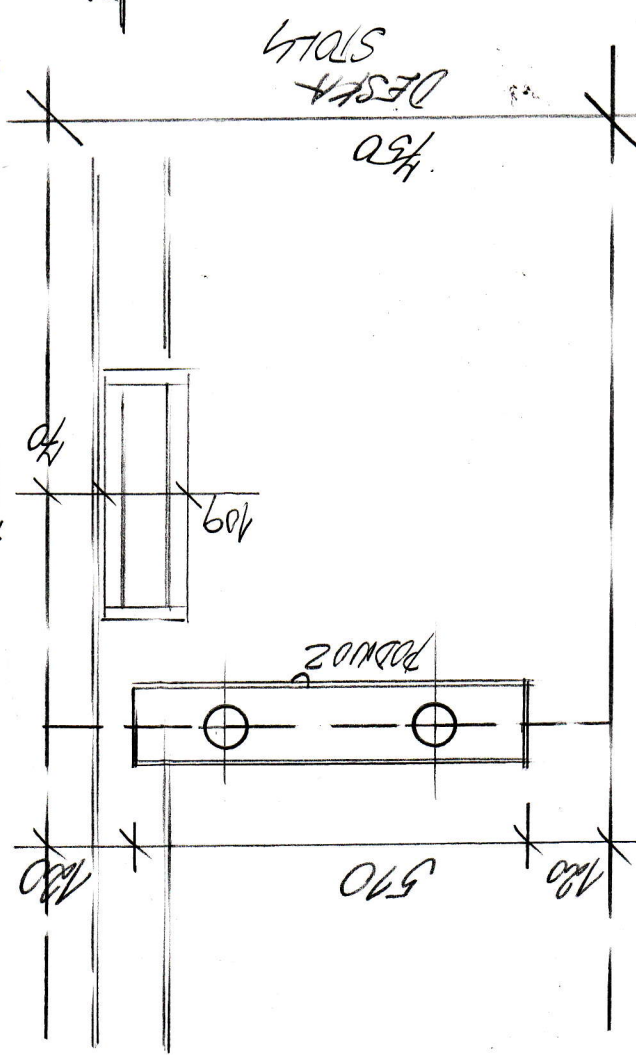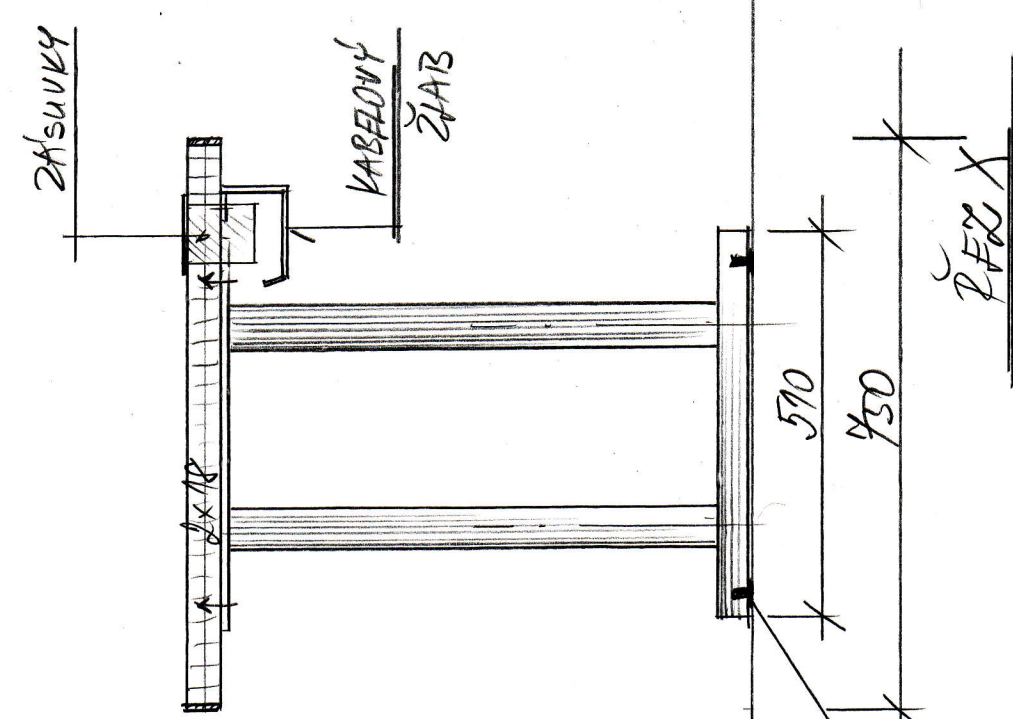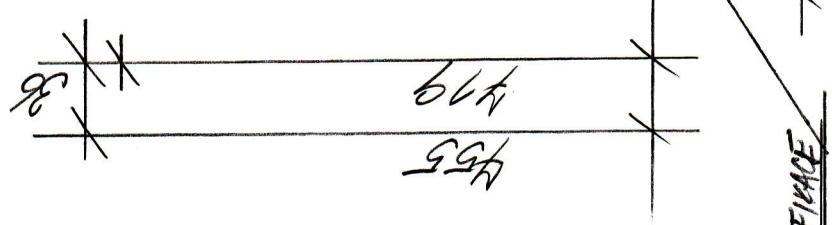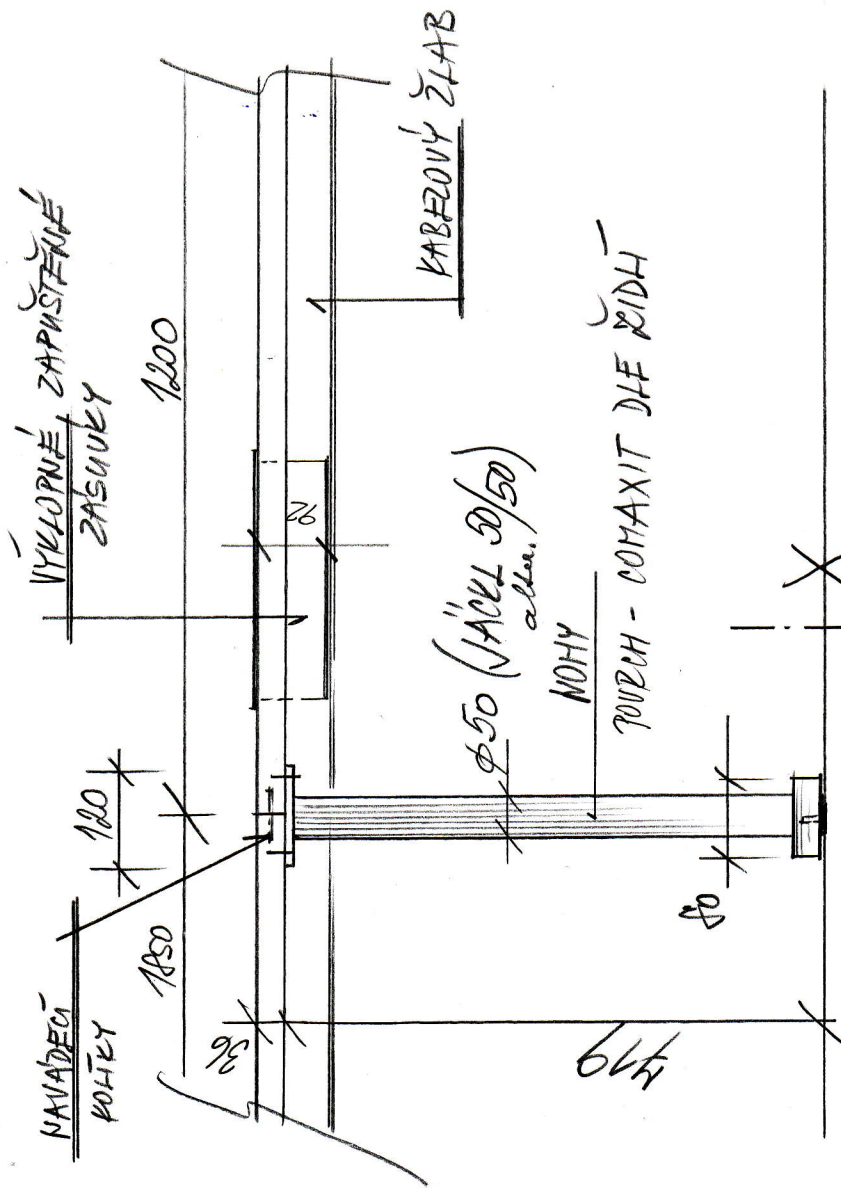

JEDNACÍ STOL


1. VARIANTA

měř. 1:10

2/2015

2

NETBOX TURN – ROZMĚRY

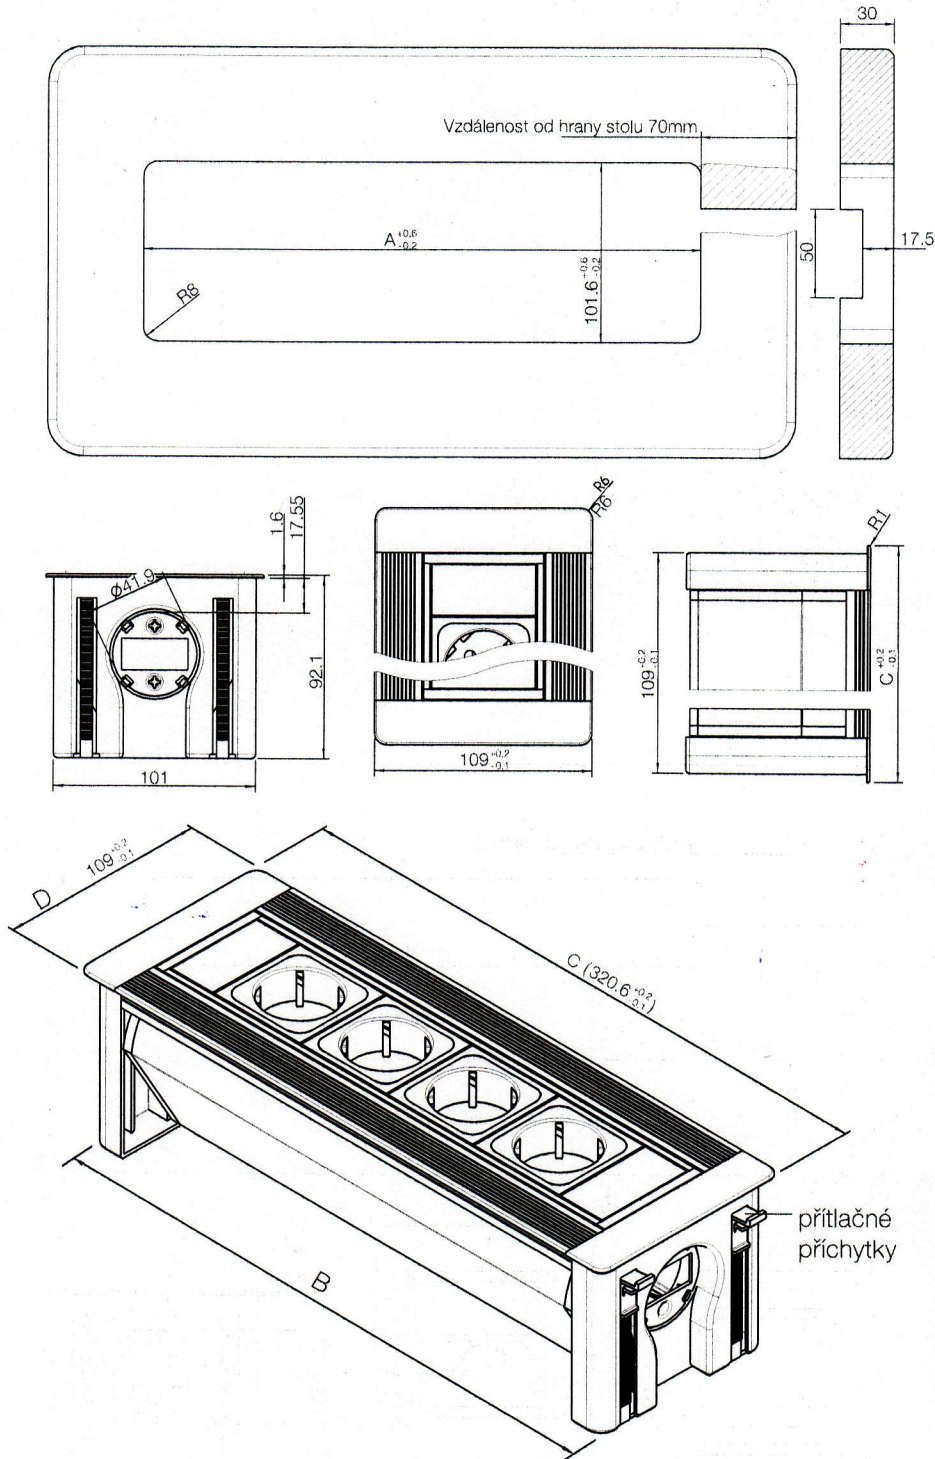


Použití:


- Zasedací a kongresové sály
- Konferenční a pracovní stoly
- Pracovní místa pro IT technologie
- Školní a laboratorní nábytek




TURN Comfort se dodává i v černé barvě.

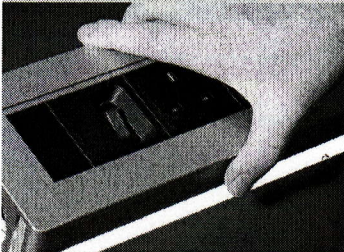

Instalace boxu nevyžaduje nářadí
Box se upevní k desce přitlačnými
přichytkami.

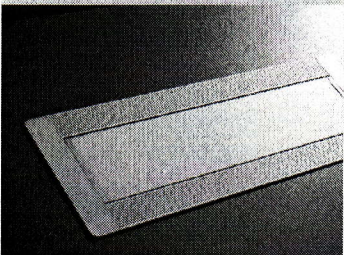

V zavřené pozici box licuje
s deskou.

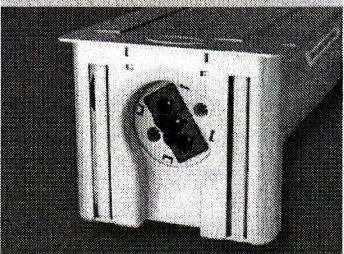

Box se napájí přes konektory gesis.

Tabulka rozměrů (mm)

Počet modulů	A	B	C
šířka zapuštěné části boxu = 101 mm			
šířka otvoru = 101,6 mm			
A - délka otvoru			
B - délka zapuštěné části			
C - celková délka boxu			
D - celková šířka boxu = 109 mm			
1	207	206.6	214.6
2	260	259.6	267.6
3	313	312.6	320.6
4	366	365.6	373.6
5	419	418.6	426.6
6	472	471.6	479.6
7	525	524.6	532.6
8	578	577.6	585.6
9	631	630.6	638.6