

Projektová dokumentace 2. část VZ - Sedadla, židle a související výrobky a jejich díly

Obsah:

1. Úvodní specifikace
2. Půdorys 1
3. Půdorys 2
4. Půdorys 3
5. Kancelářská židle Z1, konferenční židle Z2
6. Kancelářská židle Z3, konferenční židle Z4
7. Pohovka (věšák není součástí této součásti zakázky)

1. ARCHITEKTONICKÉ ŘEŠENÍ STAVBY

1.1 DISPOZIČNÍ ŘEŠENÍ

Projekt se týká zařízení interiéru 5.NP (nástavby) budovy Fakulty managementu Vysoké školy ekonomické v Jindřichově Hradci. Dispozice tohoto podlaží byla řešena samostatným projektem. Dvě křídla kolmá na sebe jsou uspořádána jako trojtrakt. V jihovýchodním křídle jsou kanceláře doktorandů, konzultační místnosti a pracovní určené pro hostující profesory. V severovýchodním křídle, které bude navazovat na moderní přístavbu, budou posluchárny a velká konferenční místnost.

V projektu byly stanoveny základní standardy prostoru – šedomodrý koberec, bílé stěny a podhledy, prosklené fasády.

2. ZAŘÍZENÍ INTERIÉRU

Jedná se o vybavení mobilním nábytkem do kanceláří (stoly, židle, skříně) a poslucháren (katedry, počítačové stoly, konferenční stoly). Víze je taková, že nábytek bude vizuálně a popřípadě i technicky navazovat na stávající nábytek v moderní severní části budovy.

Projekt je rozdělen na tři části – zprávu, půdorysy (složené ze tří výřezů) s odkazy na katalog a nakonec katalog, kde jsou jednotlivé kusy nábytku přesně popsány.

3. BAREVNÉ A MATERIÁLOVÉ ŘEŠENÍ

3.1 TRUHLÁŘSKÉ VÝROBKY

Jednotlivé výrobky jsou přesně popsány v katalogových listech. Vždy se jedná o dodávku a montáž. Povinností zhotovitele je prohlédnout si a zaměřit prostory před osazením nábytku, aby nedošlo ke kolizi v dopravní cestě nebo se stavebními konstrukcemi. Pokud by byla zjištěna výrazná disproporce mezi projektem a skutečnými rozměry na stavbě, je zhotovitel povinen upozornit TDI nebo projektanta. Dále je zhotovitel povinen technickému nebo autorskému doзору předkládat včas vzorky materiálů, jednotlivých kusů nábytku před jejich hromadnou výrobou a dodávkou a také certifikátů nebo jiných dokladů prokazujících shodu materiálů nebo výrobků s projektem. U atypických prvků musí zhotovitel předložit výrobní dokumentaci projektantovi ke schválení. Investor požaduje výhradně kvalitní materiály, výrobky i jejich jednotlivé součásti.


Princip řešení nábytku (pokud není v katalogu výslovně uvedeno jinak):

- 1) stoly jsou rozděleny na dvě skupiny – typizované (vyráběné) v kancelářích a konferenčních místnostech; atypické (převážně v posluchárnách)
- 2) pracovní desky stolů jsou tvořeny dřevotřískovými deskami tloušťek 18 až 38mm s tzv. laminem (papír + melaminová pryskyřice) a ABS hranou tloušťky 2mm ve stejném dekoru jako desky; svislé konstrukce stolů jsou buď z těchto desek, nebo ocelovými nohami; finální úprava těchto podnoží bude matná metalická (buď kartáčováním nebo práškovou barvou RAL9006)
- 3) konstrukce skříní jsou tvořeny dřevotřískovými deskami tloušťky 18 s tzv. laminem (papír + melaminová pryskyřice) a ABS hranou tloušťky 2mm ve stejném dekoru jako desky; některé skříně mají prosklená dvířka, která budou zasklena jednostranně pískovaným sklem (lze dosáhnout i folií, pískováním dovnitř) tloušťky minimálně 6mm v zasklívacím matném eloxovaném hliníkovém profilu; madla prosklených dvířek se musí shodovat s ostatními madly skříní; skříně a kontejnery musí být uzamykatelné
- 4) všechny stoly mají kovové průchodky a žlaby nebo systémovou elektrifikaci v desce stolu; elektrifikace místností je provedena podlahovými krabicemi, od nichž bude kabeláž vedena flexibilními hadicemi
- 5) součástí dodávky veškerého nábytku jsou potřebné kotvicí prvky, spojovací materiál, atd.
- 6) všechny skříně musí být rektifikovatelné a mít zabezpečení proti náhodnému vysunutí polic, tiché dorazy dveří zajištěné tlumením (hydraulicky nebo mechanicky); police musí být nastavitelné výškově (předvrtání více otvorů)

- 7) čalounění a potahové látky musí mít prokázanou minimální odolnost stanovenou projektem, neboť se jedná se o provoz s velkým zatížením sedacího nábytku; židle musí splňovat stanovenou nosnost

V Praze dne 10.02.2015


Ing. arch. Jan Izák

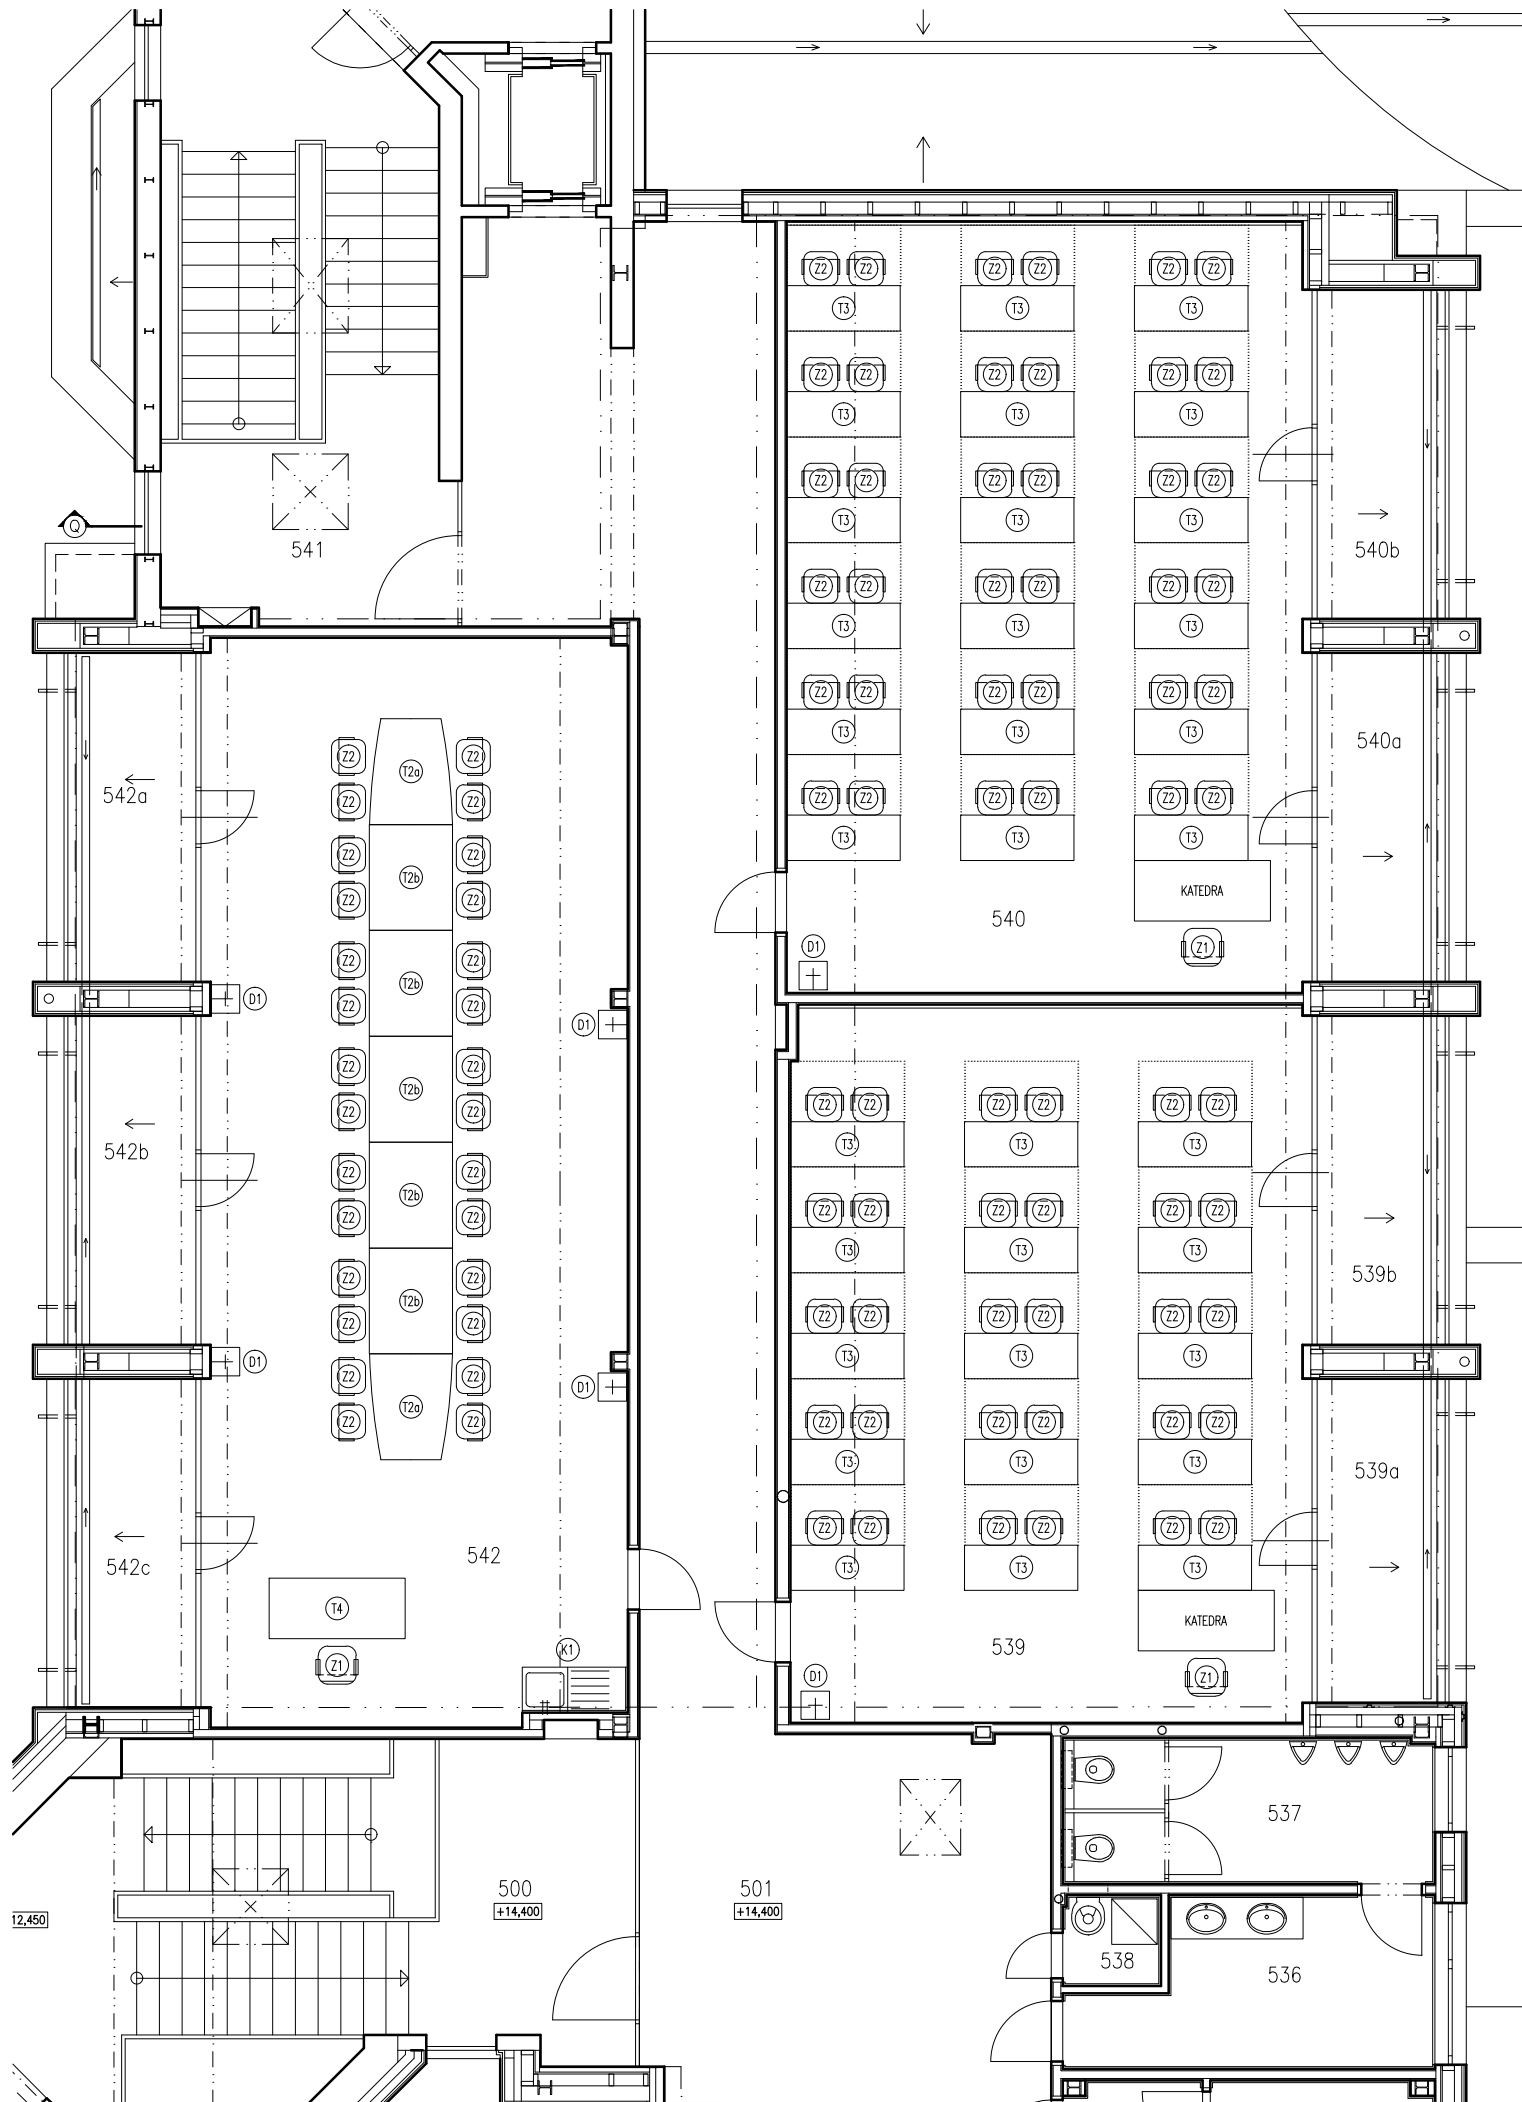

TABULKA MÍSTNOSTÍ

530a	TERASA	6,89	—	MRAZUVZDORNÁ DLAŽBA	KAZETOVÝ OBKLAD	—
531	PRACOVNA VĚDEC. PRACOVNIKŮ	14,99	PROMĚNNÁ	KOBEREC	TENKOVŘSTVÁ SÁDROVÁ OMÍTKA	SDK
531a	TERASA	6,87	—	MRAZUVZDORNÁ DLAŽBA	KAZETOVÝ OBKLAD	—
532	PŘÍRUČNÍ SKLAD	6,50	2,50	ANTISTATICKÉ PVC	TENKOVŘSTVÁ SÁDROVÁ OMÍTKA	SDK, V=2,50m
533	WC OSOBY ZTP	2,87	2,50	KERAMICKÁ DLAŽBA	KERAMICKÝ OBKLAD V. 2,50m	SDK, V=2,50m
534	WC ŽENY—PŘEDSÍŇ	3,64	2,50	KERAMICKÁ DLAŽBA	KERAMICKÝ OBKLAD V. 2,50m	SDK, V=2,50m
535	WC ŽENY	8,78	2,50	KERAMICKÁ DLAŽBA	KERAMICKÝ OBKLAD V. 2,50m	SDK, V=2,50m
536	WC MUŽI—PŘEDSÍŇ	9,51	2,50	KERAMICKÁ DLAŽBA	KERAMICKÝ OBKLAD V. 2,50m	SDK, V=2,50m
537	WC MUŽI	9,48	2,50	KERAMICKÁ DLAŽBA	KERAMICKÝ OBKLAD V. 2,50m	SDK, V=2,50m
538	ÚKLIDOVÁ KOMORA	1,55	2,50	KERAMICKÁ DLAŽBA	KERAMICKÝ OBKLAD V. 2,50m	SDK, V=2,50m
539	POČÍTAČOVÁ LABORATOŘ	65,35	PROMĚNNÁ	KOBEREC	TENKOVŘSTVÁ SÁDROVÁ OMÍTKA	SDK
539a	TERASA	6,79	—	MRAZUVZDORNÁ DLAŽBA	KAZETOVÝ OBKLAD	—
539b	TERASA	6,89	—	MRAZUVZDORNÁ DLAŽBA	KAZETOVÝ OBKLAD	—
540	POČÍTAČOVÁ STUDOVNA	70,72	PROMĚNNÁ	KOBEREC	TENKOVŘSTVÁ SÁDROVÁ OMÍTKA	SDK
540a	TERASA	6,89	—	MRAZUVZDORNÁ DLAŽBA	KAZETOVÝ OBKLAD	—
540b	TERASA	6,89	—	MRAZUVZDORNÁ DLAŽBA	KAZETOVÝ OBKLAD	—
541	SCHODIŠTĚ	29,56	2,50	KERAMICKÁ DLAŽBA	TENKOVŘSTVÁ SÁDROVÁ OMÍTKA	SDK
542	ZASEDACÍ M. VĚDECKÉ RADY	80,83	PROMĚNNÁ	KOBEREC	TENKOVŘSTVÁ SÁDROVÁ OMÍTKA	SDK
542a	TERASA	6,89	—	MRAZUVZDORNÁ DLAŽBA	KAZETOVÝ OBKLAD	—
542b	TERASA	6,89	—	MRAZUVZDORNÁ DLAŽBA	KAZETOVÝ OBKLAD	—
542c	TERASA	6,89	—	MRAZUVZDORNÁ DLAŽBA	KAZETOVÝ OBKLAD	—
CELKOVÁ PLOCHA		1085,8				

UMÍSTĚNÍ VÝŘEZU

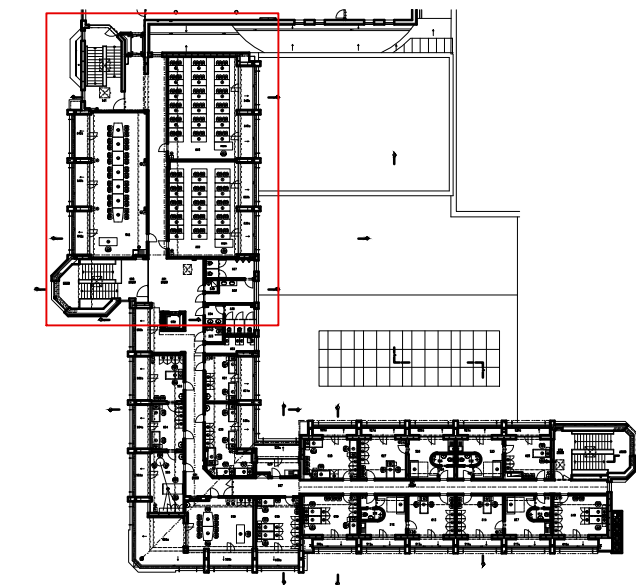

NÁVRH, VYPRACOVÁNÍ Ing. arch. Jan Izák


ZAŘÍZENÍ INTERIÉRU FM VŠE
JAROŠOVSKÁ 1117, JINDŘICHŮV HRADEC, 377 01

D.5 – ZAŘÍZENÍ INTERIÉRU
PŮDORYS (VÝŘEZ 1)

origon
spol. s r.o.

INVESTOR	FM VŠE
DATUM	02/2015
FORMÁT A4	
ČÍSLO ZAKÁZKY	141434
STUPEŇ DOKUMENTACE	DPS
NÁZEV DIG. SOUBORU	

MĚŘITKO 1:100 ČÍSLO VÝKRESU D.5.2

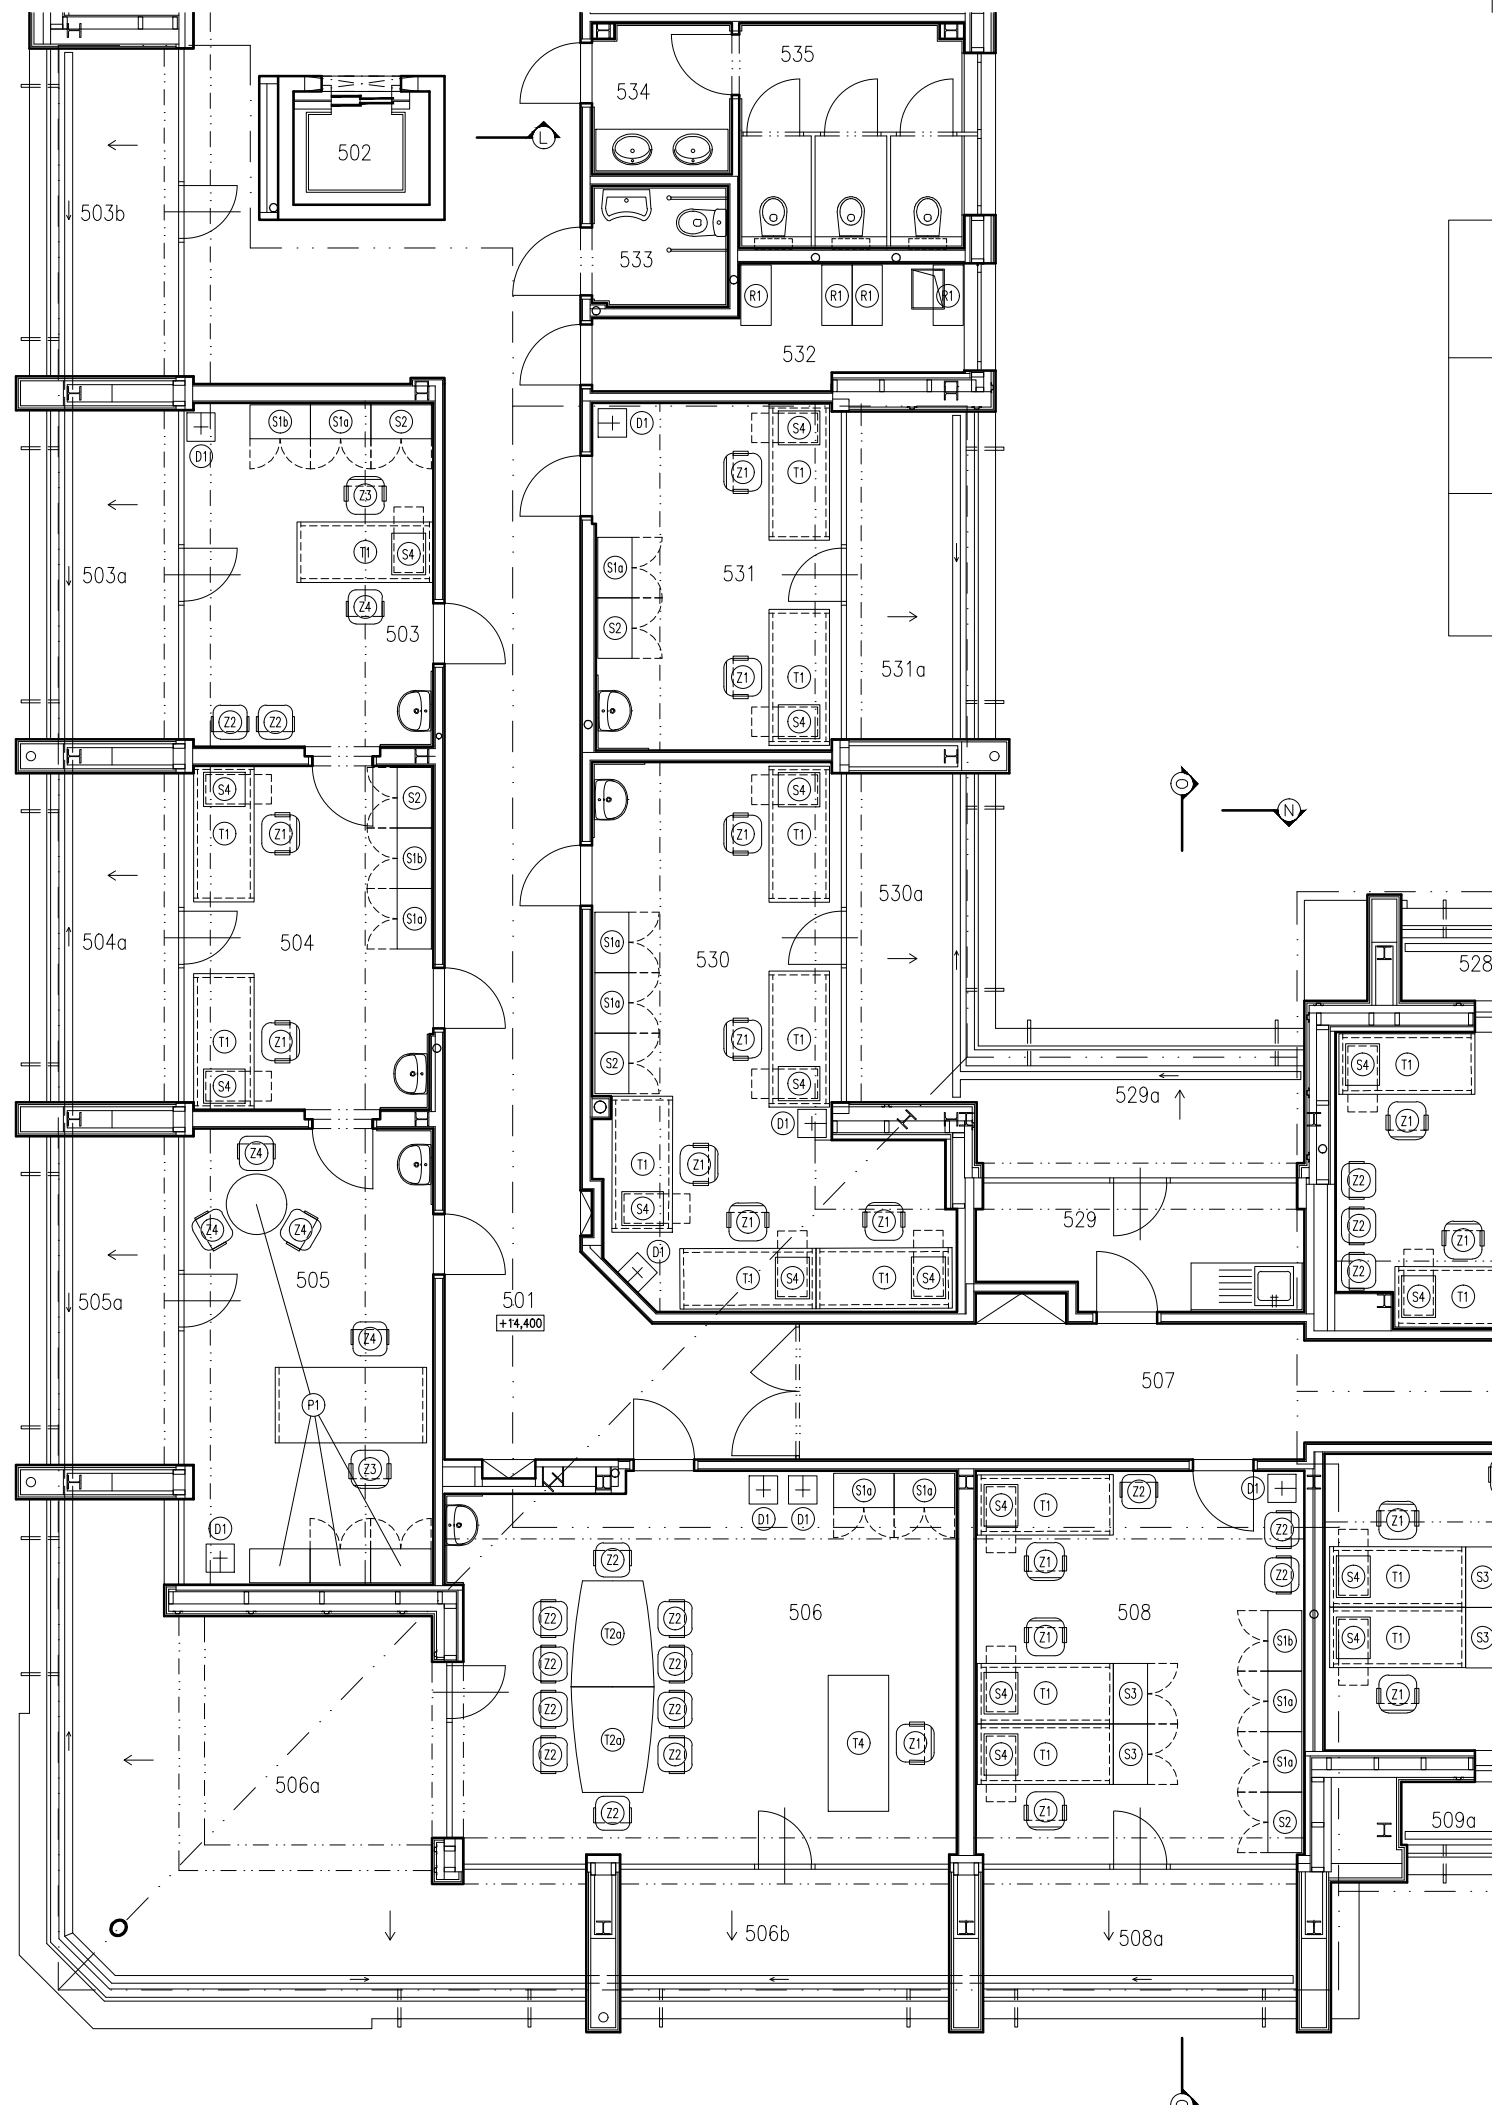


TABULKA MÍSTNOSTÍ

500	SCHODIŠTĚ	37,51	PROMĚNNÁ	KERAMICKÁ DLAŽBA	OBKLAD KERAMICKOU MOZAIKOU	SDK
501	CHODBA	124,21	2,50	KERAMICKÁ DLAŽBA	TENKOVŘSTVÁ SÁDROVÁ OMÍTKA	SDK, V=2,50m
502	VÝTAH	2,70	-	-	-	-
503	SPOL. LABORATOR	15,11	PROMĚNNÁ	KOBEREC	TENKOVŘSTVÁ SÁDROVÁ OMÍTKA	SDK
503A	TERASA	6,89	-	MRAZUVZDORNÁ DLAŽBA	KAZETOVÝ OBKLAD	-
503B	TERASA	6,87	-	MRAZUVZDORNÁ DLAŽBA	KAZETOVÝ OBKLAD	-
504	ODD. PRO VĚDU A VÝZKUM	15,06	PROMĚNNÁ	KOBEREC	TENKOVŘSTVÁ SÁDROVÁ OMÍTKA	SDK
504A	TERASA	6,89	-	MRAZUVZDORNÁ DLAŽBA	KAZETOVÝ OBKLAD	-
505	PRODĚKAN PRO VĚDU	19,82	PROMĚNNÁ	KOBEREC	TENKOVŘSTVÁ SÁDROVÁ OMÍTKA	SDK
505A	TERASA	6,89	-	MRAZUVZDORNÁ DLAŽBA	KAZETOVÝ OBKLAD	-
506	ZASEDACÍ M. PRODĚKANA PRO VĚDU	33,87	PROMĚNNÁ	KOBEREC	TENKOVŘSTVÁ SÁDROVÁ OMÍTKA	SDK
506A	TERASA	29,89	-	MRAZUVZDORNÁ DLAŽBA	KAZETOVÝ OBKLAD	-
506B	TERASA	6,89	-	MRAZUVZDORNÁ DLAŽBA	KAZETOVÝ OBKLAD	-
507	CHODBA	53,23	2,50	KERAMICKÁ DLAŽBA	TENKOVŘSTVÁ SÁDROVÁ OMÍTKA	SDK, V=2,50m
508	PRACOVNA DOKTORANTŮ	22,61	PROMĚNNÁ	KOBEREC	TENKOVŘSTVÁ SÁDROVÁ OMÍTKA	SDK
508A	TERASA	6,57	-	MRAZUVZDORNÁ DLAŽBA	KAZETOVÝ OBKLAD	-
509	PRACOVNA DOKTORANTŮ	22,03	PROMĚNNÁ	KOBEREC	TENKOVŘSTVÁ SÁDROVÁ OMÍTKA	SDK
509A	TERASA	3,99	-	MRAZUVZDORNÁ DLAŽBA	KAZETOVÝ OBKLAD	-

527	PRACOVNA HOSTUJ. PROFESORA	18,31	PROMĚNNÁ	KOBEREC	TENKOVŘSTVÁ SÁDROVÁ OMÍTKA	SDK
527A	TERASA	3,99	-	MRAZUVZDORNÁ DLAŽBA	KAZETOVÝ OBKLAD	-
528	PRACOVNA DOKTORANTŮ	20,97	PROMĚNNÁ	KOBEREC	TENKOVŘSTVÁ SÁDROVÁ OMÍTKA	SDK
528A	TERASA	3,99	-	MRAZUVZDORNÁ DLAŽBA	KAZETOVÝ OBKLAD	-
529	ČAJOVÁ KUCHYŇKA	6,82	PROMĚNNÁ	KERAMICKÁ DLAŽBA	TENKOVŘSTVÁ SÁDROVÁ OMÍTKA	SDK
529A	TERASA	6,44	-	MRAZUVZDORNÁ DLAŽBA	KAZETOVÝ OBKLAD	-
530	PRACOVNA VĚDEC. PRACOVNIKŮ	26,67	PROMĚNNÁ	KOBEREC	TENKOVŘSTVÁ SÁDROVÁ OMÍTKA	SDK
530A	TERASA	6,89	-	MRAZUVZDORNÁ DLAŽBA	KAZETOVÝ OBKLAD	-
531	PRACOVNA VĚDEC. PRACOVNIKŮ	14,99	PROMĚNNÁ	KOBEREC	TENKOVŘSTVÁ SÁDROVÁ OMÍTKA	SDK
531A	TERASA	6,87	-	MRAZUVZDORNÁ DLAŽBA	KAZETOVÝ OBKLAD	-

UMÍSTĚNÍ VÝŘEZU

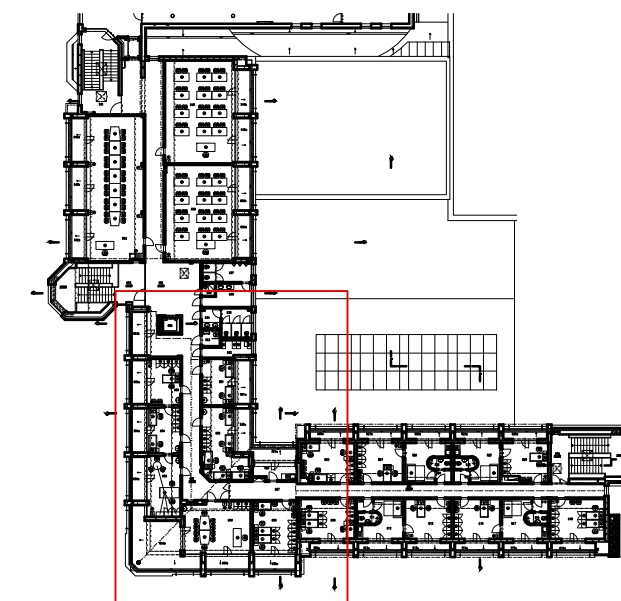

NÁVRH, VYPRACOVÁNÍ

Ing. arch. Jan Izák

origon**b**
spol. s r.o.ZAŘÍZENÍ INTERIÉRU FM VŠE
JAROŠOVSKÁ 1117, JINDŘICHŮV HRADEC, 377 01

INVESTOR	FM VŠE
DATUM	02/2015
FORMÁT A4	
ČÍSLO ZAKÁZKY	141434
STUPEŇ DOKUMENTACE	DPS
NÁZEV DIG. SOUBORU	


D.5 – ZAŘÍZENÍ INTERIÉRU

PŮDORYS (VÝŘEZ 2)

MĚŘÍTKO 1:100

ČÍSLO VÝKRESU


D.5.3

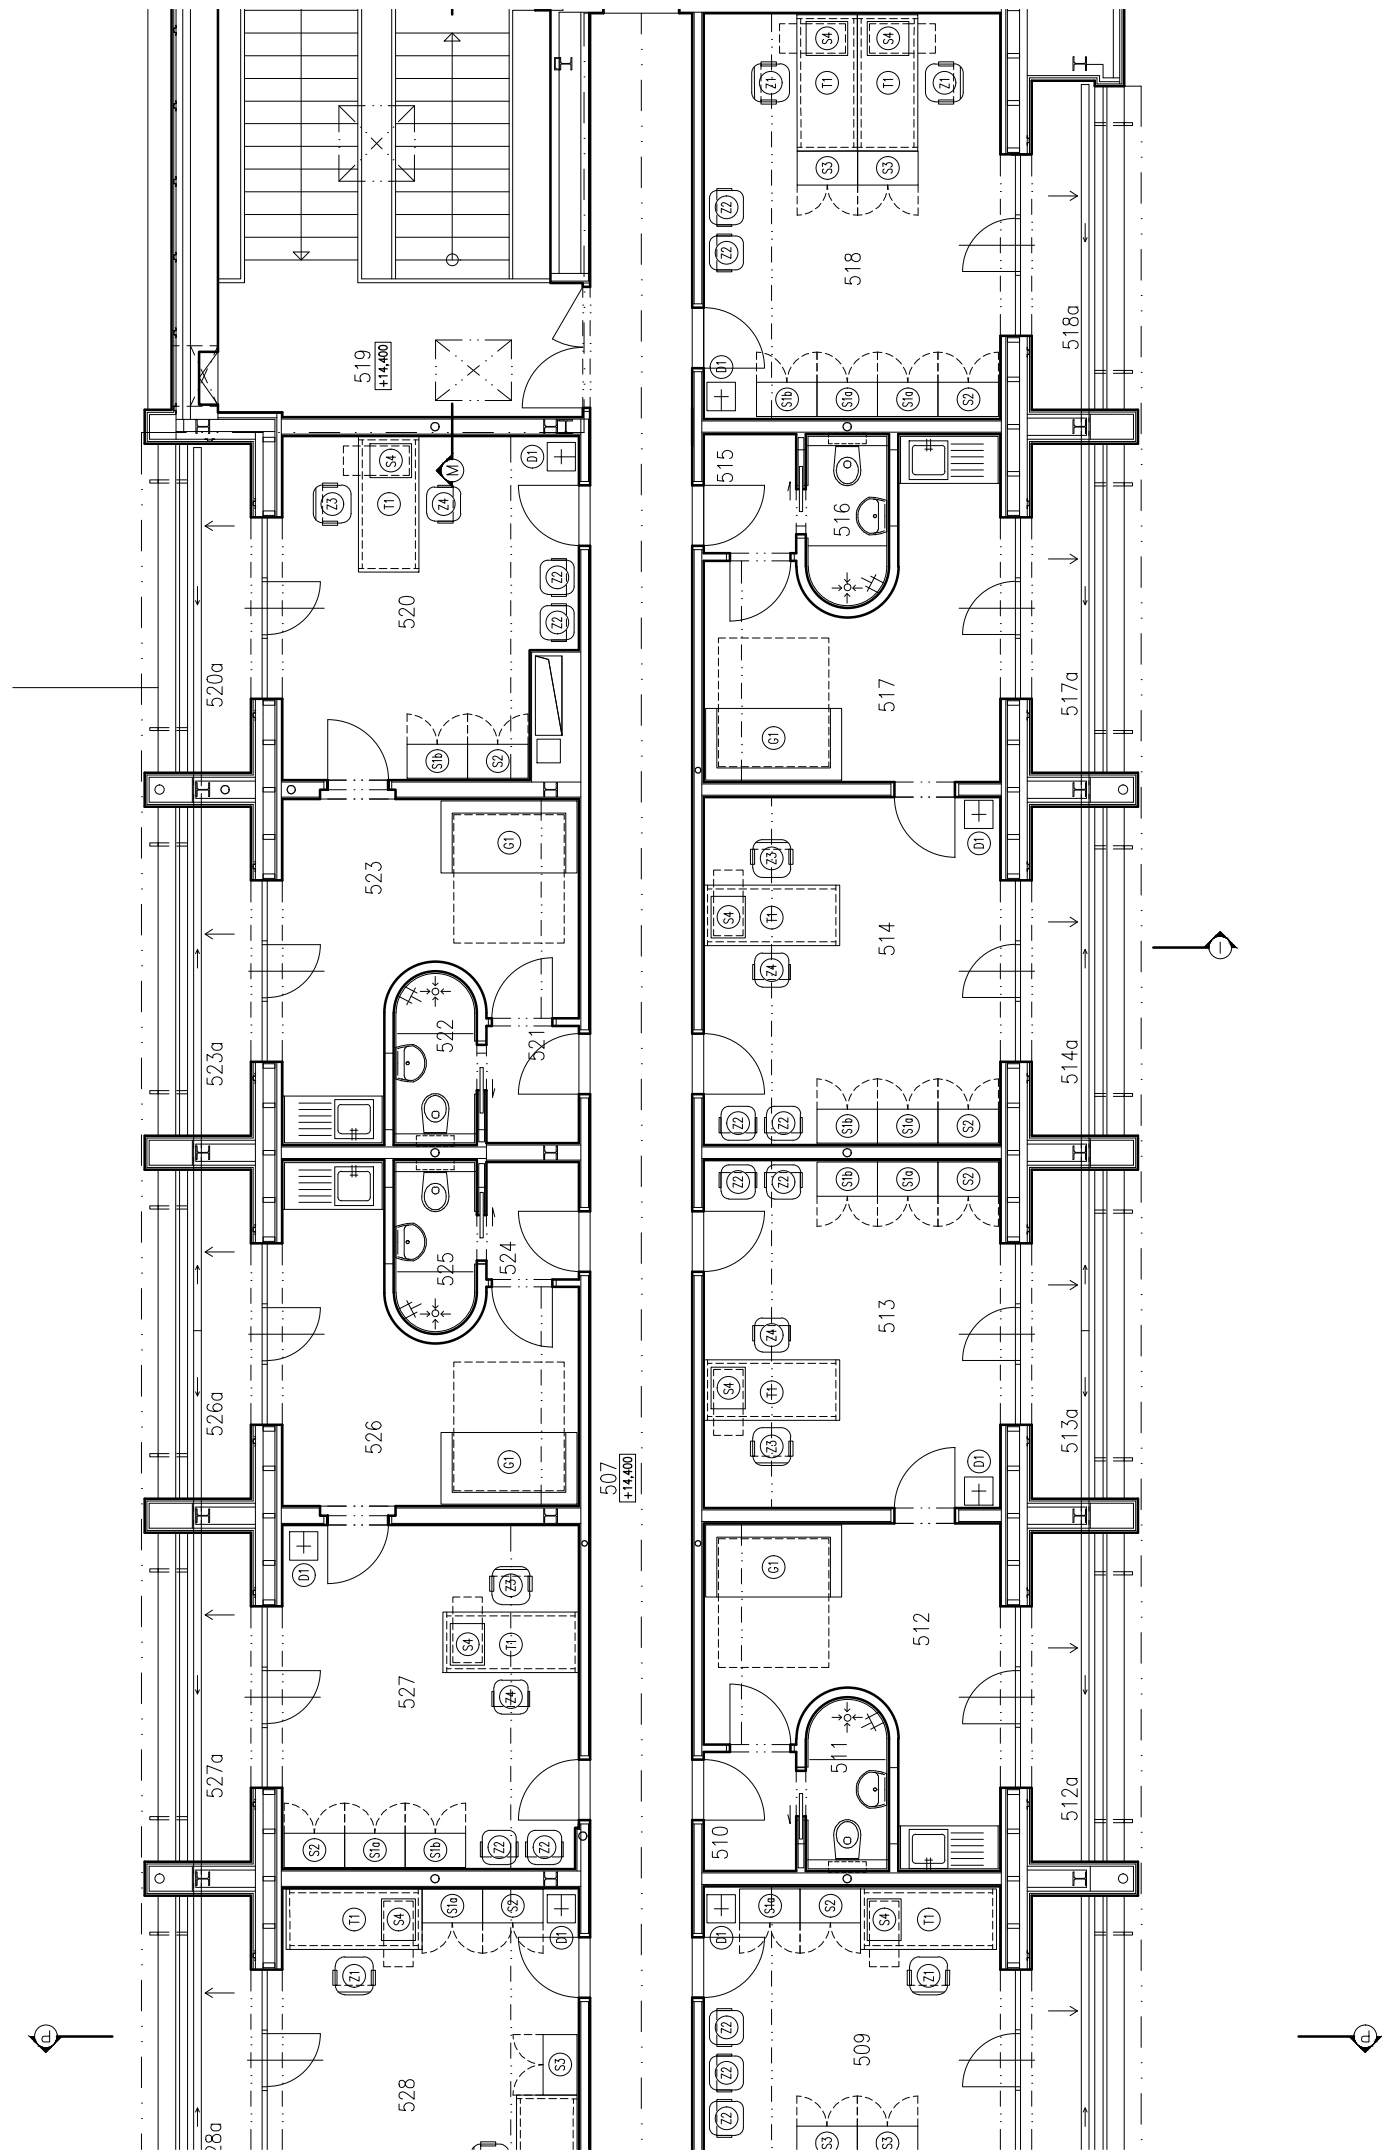

TABULKA MÍSTNOSTÍ

509	PRACOVNA DOKTORANTŮ	22,03	PROMĚNNÁ	KOBEREC	TENKOVŘSTVÁ SÁDROVÁ OMÍTKA	SDK
509A	TERASA	3,99	–	MRAZUVZDORNÁ DLAŽBA	KAZETOVÝ OBKLAD	–
510	VSTUPNÍ CHODBIČKA	1,93	2,50	KERAMICKÁ DLAŽBA	TENKOVŘSTVÁ SÁDROVÁ OMÍTKA	SDK, V=2,50m
511	HYGIENICKÉ ZAŘÍZENÍ	2,40	2,50	KERAMICKÁ DLAŽBA	KERAMICKÁ MOZAIKA V. 2500 mm	SDK, V=2,50m
512	PRACOVNA HOSTUJ. PROFESORA	13,40	PROMĚNNÁ	PVC	TENKOVŘSTVÁ SÁDROVÁ OMÍTKA	SDK
512A	TERASA	3,99	–	MRAZUVZDORNÁ DLAŽBA	KAZETOVÝ OBKLAD	–
513	PRACOVNA HOSTUJ. PROFESORA	18,53	PROMĚNNÁ	KOBEREC	TENKOVŘSTVÁ SÁDROVÁ OMÍTKA	SDK
513A	TERASA	3,99	–	MRAZUVZDORNÁ DLAŽBA	KAZETOVÝ OBKLAD	–
514	PRACOVNA HOSTUJ. PROFESORA	18,53	PROMĚNNÁ	KOBEREC	TENKOVŘSTVÁ SÁDROVÁ OMÍTKA	SDK
514A	TERASA	3,99	–	MRAZUVZDORNÁ DLAŽBA	KAZETOVÝ OBKLAD	–
515	VSTUPNÍ CHODBIČKA	1,93	2,50	KERAMICKÁ DLAŽBA	TENKOVŘSTVÁ SÁDROVÁ OMÍTKA	SDK, V=2,50m
516	HYGIENICKÉ ZAŘÍZENÍ	2,40	2,50	KERAMICKÁ DLAŽBA	KERAMICKÁ MOZAIKA V. 2500 mm	SDK, V=2,50m
517	PRACOVNA HOSTUJ. PROFESORA	13,40	PROMĚNNÁ	PVC	TENKOVŘSTVÁ SÁDROVÁ OMÍTKA	SDK
517A	TERASA	3,99	–	MRAZUVZDORNÁ DLAŽBA	KAZETOVÝ OBKLAD	–
518	KONZULTAČNÍ MÍSTNOST	21,54	PROMĚNNÁ	KOBEREC	TENKOVŘSTVÁ SÁDROVÁ OMÍTKA	SDK
518A	TERASA	3,99	–	MRAZUVZDORNÁ DLAŽBA	KAZETOVÝ OBKLAD	–
519	SCHODIŠTĚ	33,28	2,50	KERAMICKÁ DLAŽBA	OBKLAD KERAMICKOU MOZAIKOU	SDK, V=2,50m
520	PRACOVNA HOST. PROFESORA	17,22	PROMĚNNÁ	KOBEREC	TENKOVŘSTVÁ SÁDROVÁ OMÍTKA	SDK
520A	TERASA	3,99	–	MRAZUVZDORNÁ DLAŽBA	KAZETOVÝ OBKLAD	–
521	VSTUPNÍ CHODBIČKA	1,90	2,50	KERAMICKÁ DLAŽBA	TENKOVŘSTVÁ SÁDROVÁ OMÍTKA	SDK, V=2,50m
522	HYGIENICKÉ ZAŘÍZENÍ	2,40	2,50	KERAMICKÁ DLAŽBA	KERAMICKÁ MOZAIKA V. 2500 mm	SDK, V=2,50m
523	PRACOVNA HOSTUJ. PROFESORA	13,43	PROMĚNNÁ	PVC	TENKOVŘSTVÁ SÁDROVÁ OMÍTKA	SDK
523A	TERASA	3,99	–	MRAZUVZDORNÁ DLAŽBA	KAZETOVÝ OBKLAD	–
524	VSTUPNÍ CHODBIČKA	1,90	2,50	KERAMICKÁ DLAŽBA	TENKOVŘSTVÁ SÁDROVÁ OMÍTKA	SDK, V=2,50m
525	HYGIENICKÉ ZAŘÍZENÍ	2,40	2,50	KERAMICKÁ DLAŽBA	KERAMICKÁ MOZAIKA V. 2500 mm	SDK, V=2,50m
526	PRACOVNA HOSTUJ. PROFESORA	13,43	PROMĚNNÁ	PVC	TENKOVŘSTVÁ SÁDROVÁ OMÍTKA	SDK
526A	TERASA	3,99	–	MRAZUVZDORNÁ DLAŽBA	KAZETOVÝ OBKLAD	–
527	PRACOVNA HOSTUJ. PROFESORA	18,31	PROMĚNNÁ	KOBEREC	TENKOVŘSTVÁ SÁDROVÁ OMÍTKA	SDK
527A	TERASA	3,99	–	MRAZUVZDORNÁ DLAŽBA	KAZETOVÝ OBKLAD	–
528	PRACOVNA DOKTORANTŮ	20,97	PROMĚNNÁ	KOBEREC	TENKOVŘSTVÁ SÁDROVÁ OMÍTKA	SDK
528A	TERASA	3,99	–	MRAZUVZDORNÁ DLAŽBA	KAZETOVÝ OBKLAD	–

UMÍSTĚNÍ VÝŘEZU

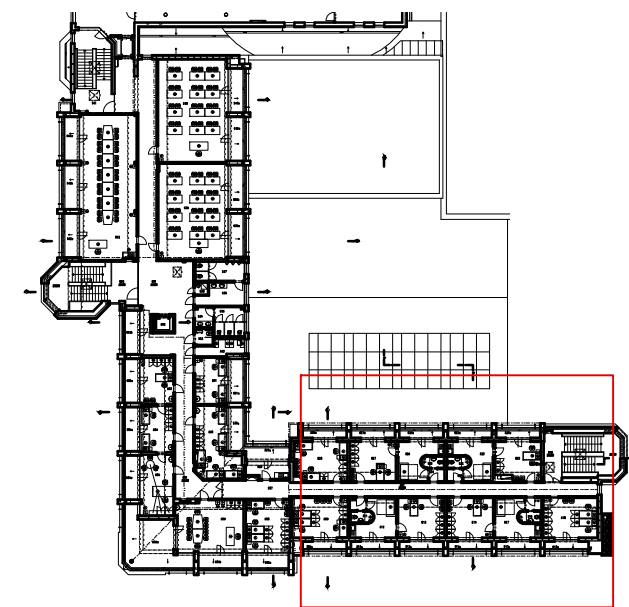

NÁVRH, VYPRACOVÁNÍ Ing. arch. Jan Izák

ZAŘÍZENÍ INTERIÉRU FM VŠE
JAROŠOVSKÁ 1117, JINDŘICHŮV HRADEC, 377 01

D.5 – ZAŘÍZENÍ INTERIÉRU
PŮDORYS (VÝŘEZ 3)

origon
spol. s r.o.

INVESTOR	FM VŠE
DATUM	02/2015
FORMÁT A4	
ČÍSLO ZAKÁZKY	141434
STUPEŇ DOKUMENTACE	DPS
NÁZEV DIG. SOUBORU	

MĚŘITKO 1:100 ČÍSLO VÝKRESU D.5.4

položka

Z1




DETAIL POTAHOVÉ LÁTKY

KANCELÁŘSKÁ KOLEČKOVÁ ŽIDLE S OPĚRKAMI RUKOU A HLAVY

- ROZMĚRY: NASTAVITELNÁ VÝŠKA 1170-1350mm, VÝŠKA SEDÁKU 430-540mm, CELKOVÉ PŮDORYSNÉ ROZMĚRY ŽIDLE 660x660mm
- HMOTNOST 20kg, NOSNOST MIN. 120kg
- SEDÁK O ROZMĚRECH 500x460mm ZE STUDENÉ PĚNY tl. 50mm V ČERNÉ PLASTOVÉ SKOŘEPINĚ, OPĚRÁK VÝŠKY 540 A ŠÍŘKY 440mm ZE STUDENÉ PĚNY tl. 50mm V ČERNÉ PLASTOVÉ SKOŘEPINĚ
- OPĚRKA HLAVY ZE STUDNÉ PĚNY S NASTAVITELNOU VÝŠKOU A SKLONEM
- NASTAVITELNÉ ČERNÉ PLASTOVÉ PODRUČKY S 8 STUPNI BLOKACE VÝŠKY (210-300mm), VNITŘNÍ ŠÍŘKA 480mm, VNĚJŠÍ ŠÍŘKA 630mm
- MECHANIKA TYPU SYS, SKLON 0-11°, SKLON OPĚRÁKU MAX. 20°, POMĚR NÁKOLNŮ SEDÁK/OPĚRÁK: 1/2, 4 MOŽNOSTI BLOKACE MECHANISMU
- LEŠTĚNÝ HLINÍKOVÝ KŘÍŽ Ø700mm, ČERNÁ PLASTOVÁ KOLEČKA S ÚPRAVOU PRO POJEZD PO VŠECH TYPECH PODLAH
- POTAHOVÁ LÁTKA: TMAVĚŠEDÁ S ORANŽOVÝMI BODY (VIZ DETAL POTAHOVÉ LÁTKY), 370g/m2, 100% POLYESTER, ODĚRUVZDORNOST: 60 000 CYKLŮ MARTINDALE
- VZOREK ŽIDLE VČETNĚ UVEDENÉ LÁTKY BUDE PŘEDLOŽEN AD NEBO TDI KE SCHVÁLENÍ PŘED ZAPOČETÍM VÝROBY

položka

Z2

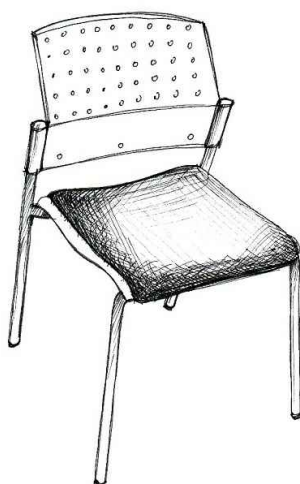


STOHOVATELNÁ KONFERENČNÍ ŽIDLE (NUTNO V MAXIMÁLNÍ MÍŘE DODRŽET VIZUÁLNÍ PODOBNOST SE STÁVAJÍCÍMI KONFERENČNÍMI ŽIDLEMI V POSLUCHÁRNÁCH!)

- SEDÁK PLASTOVÝ, MATERIÁL POLYAMID, SVĚTLE ŠEDÝ, S ČALOUNĚNÝM SEGMENTEM, PŘEDNÍ HRANA SEDÁKU S DOSTATEČNÝM ZAOBLENÍM, ABY NEDOCHÁZELO K NEŽADOUCÍMU TLAKU NA SPODNÍ ČÁST NOHOU SEDIČHO, TLOUŠŤKA ČALOUNĚNÍ PUR PĚNY 20MM, OPĚRADLO CELOPLASTOVÉ SVĚTLE ŠEDÉ, BEZ ČALOUNĚNÍ, NASUNUTÉ NA ZADNÍ NOHY RÁMU, ERGONOMICKY TVAROVANÉ S PROLISOVANÝMI KULATÝMI OTVORY (5x9 + 3, PRŮMĚR 9MM) ZARUČUJÍCÍ DOSTATEČNOU PODPORU V BEDERNÍ OBLASTI ZAD A VOLNOST POHYBU PŘI ZÁKLONU, ZÁDOVA OPĚRA BEZ OSTRÝCH ROHŮ A S DOSTATEČNÝM PROHYBEM VE SVISLÉM SMĚRU, ABY NEDOCHÁZELO K NEŽADOUCÍMU TLAKU NA ZÁDA V ŽÁDNÉ POLOZE SEDIČHO
- RÁM PRŮMĚR 22MMx1,5MM, PLASTOVÉ KLUZÁKY BEZ OSTRÝCH HRAN, POVRCHOVÁ ÚPRAVA RÁMU ODOLNÁ PRÁŠKOVÁ BARVA RAL 9006
- LÁTKA SEDÁKU TMAVĚ MODRÁ, MATERIÁL 30% VLNA, 70% POLYESTER, HMOTNOST 360 G/M2, ODOLNOST PROTI ODĚRU 90.000 CYKLŮ, ODOLNOST PROTI ŽMOLKOVÁNÍ SKUPINA 4, STÁLOBAREVNOST SKUPINA 5, ODOLNOST PROTI OHNI EN 1021 - 1:2006, EN 1021 - 2:2006, BS 7176 : 1995 LOW HAZARD
- HMOTNOST ŽIDLE CCA 5 KG, NOSNOST MIN.120 KG, CERTIFIKAT O SPLNĚNÍ NORMY: ČSN EN 13761:2003
- VZOREK ŽIDLE VČETNĚ UVEDENÉ LÁTKY BUDE PŘEDLOŽEN AD NEBO TDI KE SCHVÁLENÍ PŘED ZAPOČETÍM VÝROBY

položka

Z3

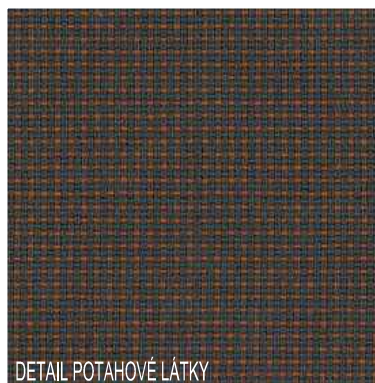

DETAIL POTAHOVÉ LÁTKY


KANCELÁŘSKÉ KOLEČKOVÉ KŘESLO S INTEGROVANÝMI ČALOUNĚNÝMI OPĚRKAMI RUKOU A HLAVY

- ROZMĚRY: NASTAVITELNÁ VÝŠKA 1230-1340mm, VÝŠKA SEDÁKU 420-530mm, CELKOVÉ PŮDORYSNÉ ROZMĚRY ŽIDLE 660x680mm
- HMOTNOST 24kg, NOSNOST MIN. 120kg
- SEDÁK O ROZMĚRECH 510x480mm ZE STUDENÉ PĚNY tl. 40mm, OPĚRÁK VÝŠKY 800 A ŠÍŘKY 410mm ZE STUDENÉ PĚNY tl. 40mm
- ČALOUNĚNÉ PEVNÉ INTEGROVANÉ PODRUČKY 230mm, VNITŘNÍ ŠÍŘKA 510mm, VNĚJŠÍ ŠÍŘKA 620mm
- MECHANIKA TYPU H, SKLON 2,5°-16°, SKLON OPĚRÁKU MAX. 16°, 5 MOŽNOSTÍ BLOKACE MECHANISMU
- LEŠTĚNÝ HLINÍKOVÝ KŘÍŽ Ø700mm, ČERNÁ PLASTOVÁ KOLEČKA S ÚPRAVOU PRO POJEZD PO VŠECH TYPECH PODLAH
- POTAHOVÁ LÁTKA: TMAVĚŠEDÁ S ORANŽOVÝMI BODY (VIZ DETAL POTAHOVÉ LÁTKY), 370g/m², 100% POLYESTER, ODĚRUVZDORNOST: 60 000 CYKLŮ MARTINDALE

- VZOREK ŽIDLE VČETNĚ UVEDENÉ LÁTKY BUDE PŘEDLOŽEN AD NEBO TDI KE SCHVÁLENÍ PŘED ZAPOČETÍM VÝROBY

položka

Z4

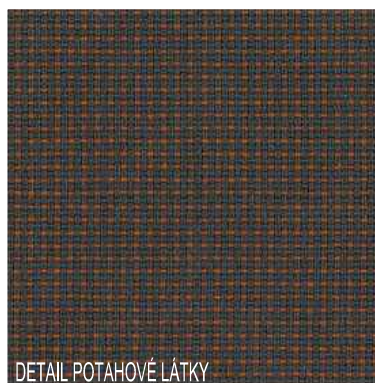

DETAIL POTAHOVÉ LÁTKY

KANCELÁŘSKÉ KOLEČKOVÉ KŘESLO S INTEGROVANÝMI ČALOUNĚNÝMI OPĚRKAMI RUKOU

- ROZMĚRY: NASTAVITELNÁ VÝŠKA 770-880mm, VÝŠKA SEDÁKU 390-500mm, CELKOVÉ PŮDORYSNÉ ROZMĚRY ŽIDLE 660x640mm
- HMOTNOST 18kg, NOSNOST MIN. 120kg
- SEDÁK O ROZMĚRECH 510x480mm ZE STUDENÉ PĚNY tl. 40mm, OPĚRÁK VÝŠKY 400 A ŠÍŘKY 410mm ZE STUDENÉ PĚNY tl. 40mm
- ČALOUNĚNÉ PEVNÉ INTEGROVANÉ PODRUČKY 230mm, VNITŘNÍ ŠÍŘKA 510mm, VNĚJŠÍ ŠÍŘKA 620mm
- MECHANIKA HOUPACÍ
- LEŠTĚNÝ HLINÍKOVÝ KŘÍŽ Ø700mm, ČERNÁ PLASTOVÁ KOLEČKA S ÚPRAVOU PRO POJEZD PO VŠECH TYPECH PODLAH
- POTAHOVÁ LÁTKA: TMAVĚŠEDÁ S ORANŽOVÝMI BODY (VIZ DETAL POTAHOVÉ LÁTKY), 370g/m², 100% POLYESTER, ODĚRUVZDORNOST: 60 000 CYKLŮ MARTINDALE

- VZOREK ŽIDLE VČETNĚ UVEDENÉ LÁTKY BUDE PŘEDLOŽEN AD NEBO TDI KE SCHVÁLENÍ PŘED ZAPOČETÍM VÝROBY

položka

D1



KOVOVÝ VĚŠÁK NA ODĚV

- ROZMĚRY PODNOŽE 400x400mm, VÝŠKA 1800mm
- HLINÍKOVÁ SLITINA, ELOXOVANÝ POVRCH, STOJINA - UZAVŘENÝ ČTVERCOVÝ PROFIL, VODOROVNÉ PRVKY - PÁSOVINA USPOŘÁDANÁ DO SOUSTŘEDNÝCH ČTVERCŮ KOLEM STOJINY, 4 DVOJITÉ VĚŠÁKY
- INTEGROVANÝ DRŽÁK NA DEŠTNÍKY

položka

G1



ROZKLÁDACÍ ČALOUNĚNÁ POHOVKA S ŠEDÝM TEXTILNÍM POTAHEM

- ROZMĚRY 1730x790x830mm (ŠxVxH), HLOUBKA SEDÁKU 550mm, PO ROZLOŽENÍ LŮŽKO 1510x1970mm
- MATERIÁL ČALOUNĚNÍ: PUR PĚNA, MATRACE S PRUŽINAMI Z KALENÉ OCELI Ø2,2mm
- POTAH: STŘEDNĚŠEDÝ MELÍROVANÝ, PLOŠNÁ HMOTNOST 515g/m², ODOLNOST 35000 CYKLŮ MARTINDALE, STÁLOBAREVNOST 4-5 DLE EN ISO 105
- KOVOVÉ NOHY KRUHOVÉHO PRŮŘEZU Ø40mm S PATKOU, BROUŠENÝ NEREZ
- CELOOCELOVÝ PRUŽINOVÝ ROZKLÁDACÍ MECHANISMUS S TRUBKAMI S PRÁŠKOVOU BARVOU (RAL9006)

VĚŠÁK NA ŠATY, POHOVKA

09