


## SCHÉMA ULOŽENÍ KANALIZAČNÍHO POTRUBÍ

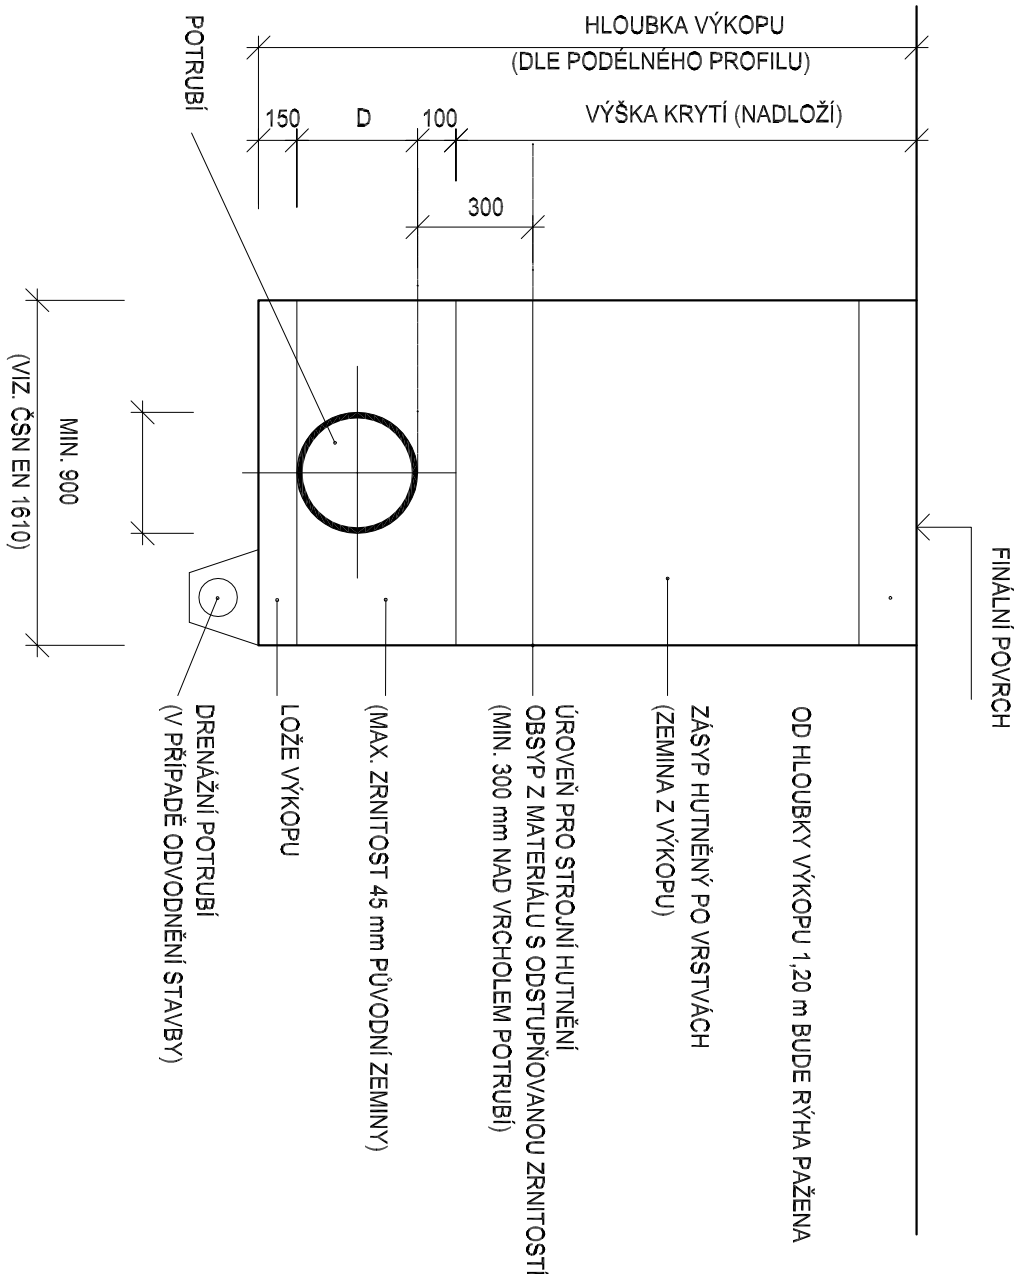

<div>A21</div> <div>ARCHITEKTURA21</div> <div>Nám. Jos. Machka 444/3, 158 00 Praha 5</div> <div>www.architektura21.cz</div> <div>tel.: +420 602 781 345</div>		<div>Profese: VENKOVNÍ KANALIZACE</div> <div>Projektant : Jan Dušek</div>		
<div>Projekt:</div> <div>REVITALIZACE PARKOVIŠTĚ U NB</div>		<div>Datum: 09/2025</div>		<div>Paré:</div>
		<div>Stupeň: DPS</div>		
<div>Výkres:</div> <div>ULOŽENÍ POTRUBÍ</div>		<div>Měřítko: 1:200</div>	<div>Číslo výkresu: D3</div>	