

ROZVADĚČ RH ÚPRAVA

TECHNICKÉ ÚDAJE

TYP PROVEDENÍ: Plastová rozvodnice, přisazená montáž

PŘÍVOD: SHORA/ZDOLA

VÝVOD: SHORA/ZDOLA

IP: 20

ROZVODNÁ SOUSTAVA:

3NPE 230V 50Hz TN-C-S

OCHRANA PŘED ÚRAZEM ELEKTRICKÝM PROUDEM

DLE ČSN 33 2000-4-41 ed.2,

ČSN 33 2000-7-701 ed.2

ŽIVÝCH ČÁSTÍ: OCHRANA IZOLACÍ,

OCHRANA KRYTY NEBO PŘEPÁŽKAMI,

OCHRANA ZÁBRANOU,

OCHRANA POLOHOU,

OCHRANA DOPLŇKOVOU IZOLACÍ

NEŽIVÝCH ČÁSTÍ: AUTOMATICKÉ ODPOJENÍ OD ZDROJE

DOPLNĚNA - PROUDOVÝM CHRÁNIČEM

POZNÁMKA:

ROZVADĚČ V SOULADU S ČSN 35 71 07

VYBAVIT ŠTÍTKEM " POZOR ELEKTRICKÉ ZAŘÍZENÍ"

Pi : - kW

HOFMAN ARCHITEKTI

Dejvická 27

160 00 Praha 6

info@hofman-architekti.cz

ELEKTRO

Electric Technology s.r.o.

IČ: 05006988

tel.: +420 601 317 721

info@electric-technology.cz

www.electric-technology.cz



ElectricTechnology

část dokumentace:

TECHNIKA PROSTŘEDÍ

akce:

CENTRUM KNIHOVNICKÝCH
A INFORMAČNÍCH SLUŽEB

investor:

VYSOKÁ ŠKOLA EKONOMICKÁ
nám. W. CHURCHILLA 4
PRAHA 3, 130 67

hip:

Ing. arch. ROBERT HOFMAN

zodp. projektant části:

Ing. KAREL KREYSA

vypracoval:

Ing. LEOŠ KAŇA

stupeň:

DOKUMENTACE
PRO PROVEDENÍ STAVBY

datum:

DUBEN 2017


strana/počet stran:

1/3


č. výkresu:

D.1.4.d.4

ÚPRAVA
ROZVADĚČE RH

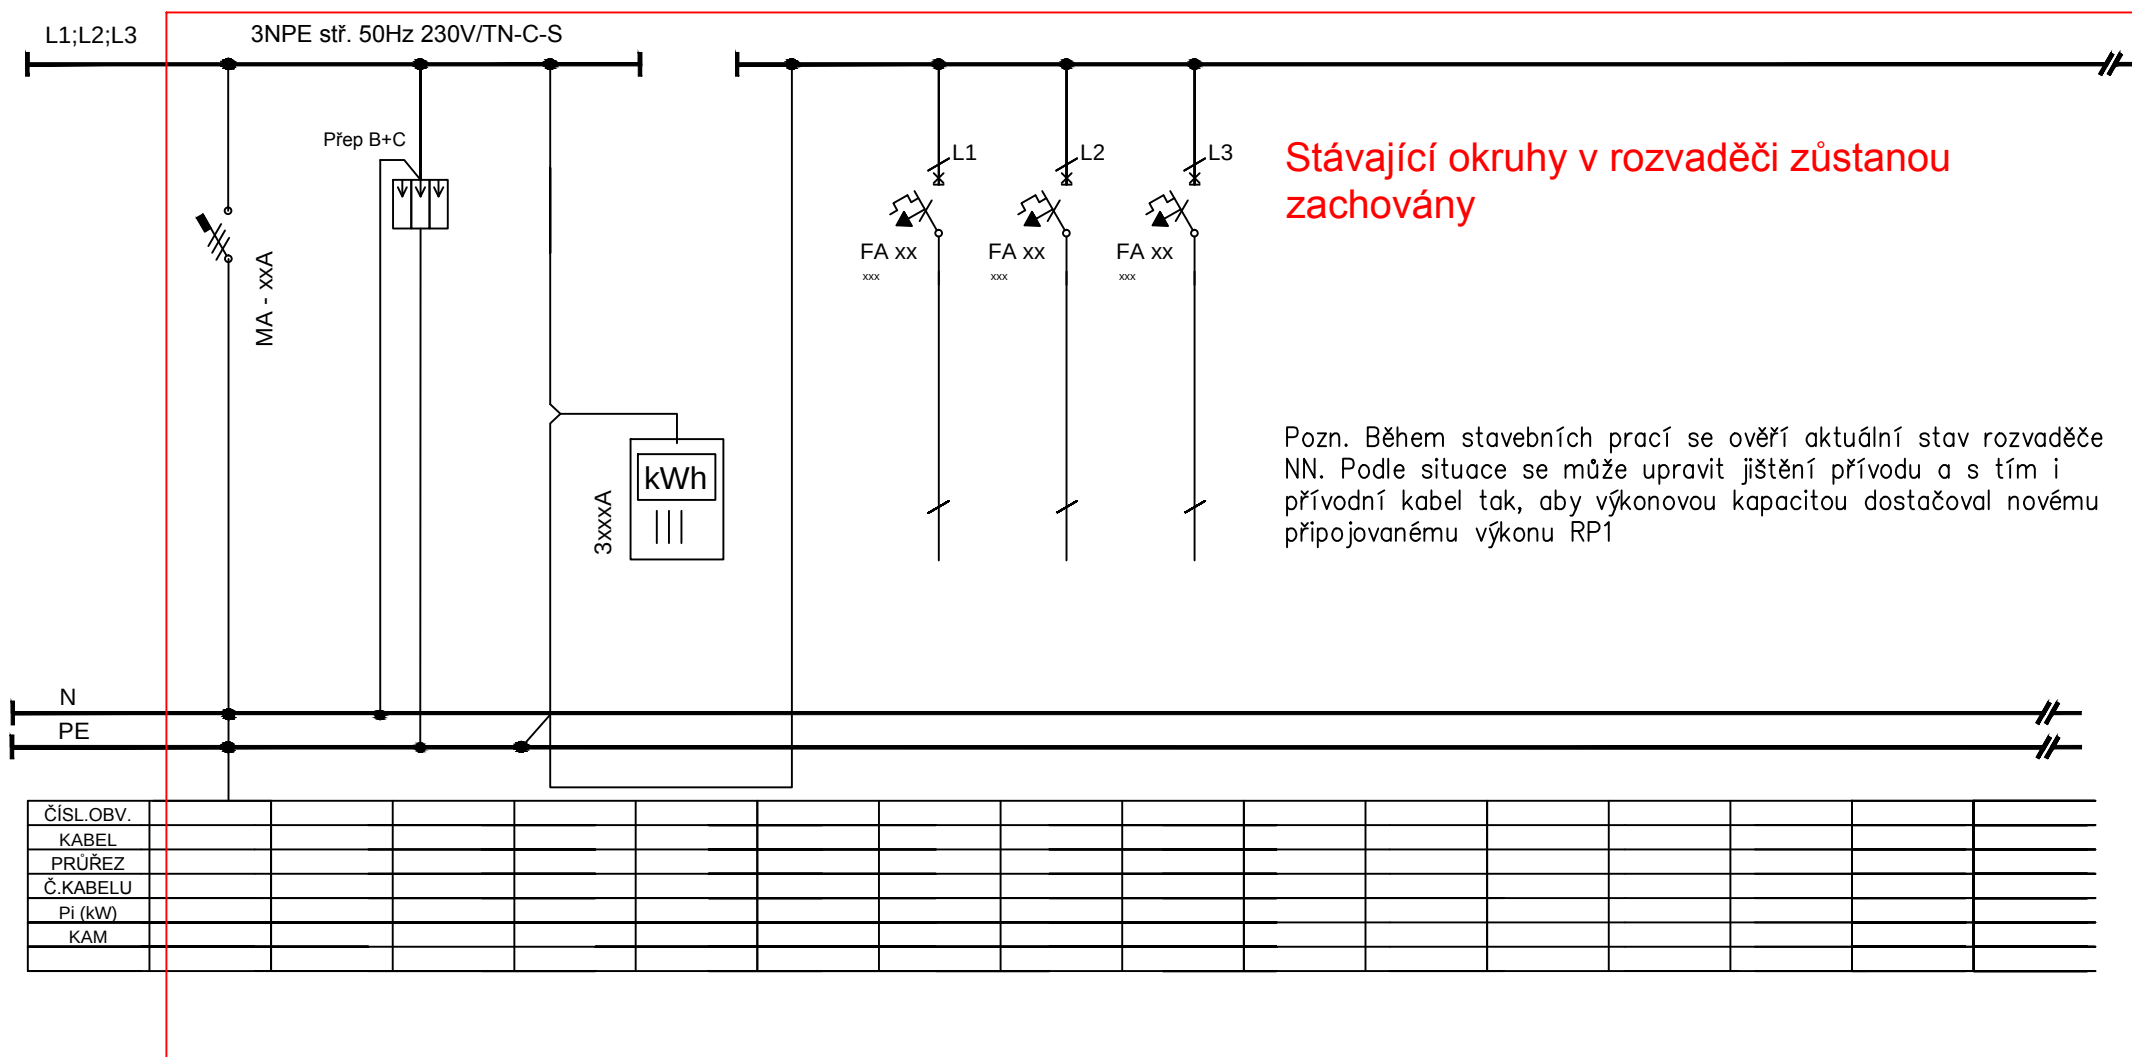

ČÍSLO STRANY:	2	VYPRACOVAL	Ing. Leoš Kaňa	
ČÍSLO VÝKRESU	D.1.4.d.4	NÁZEV VÝKRESU:	ÚPRAVA ROZVADĚČE RH	

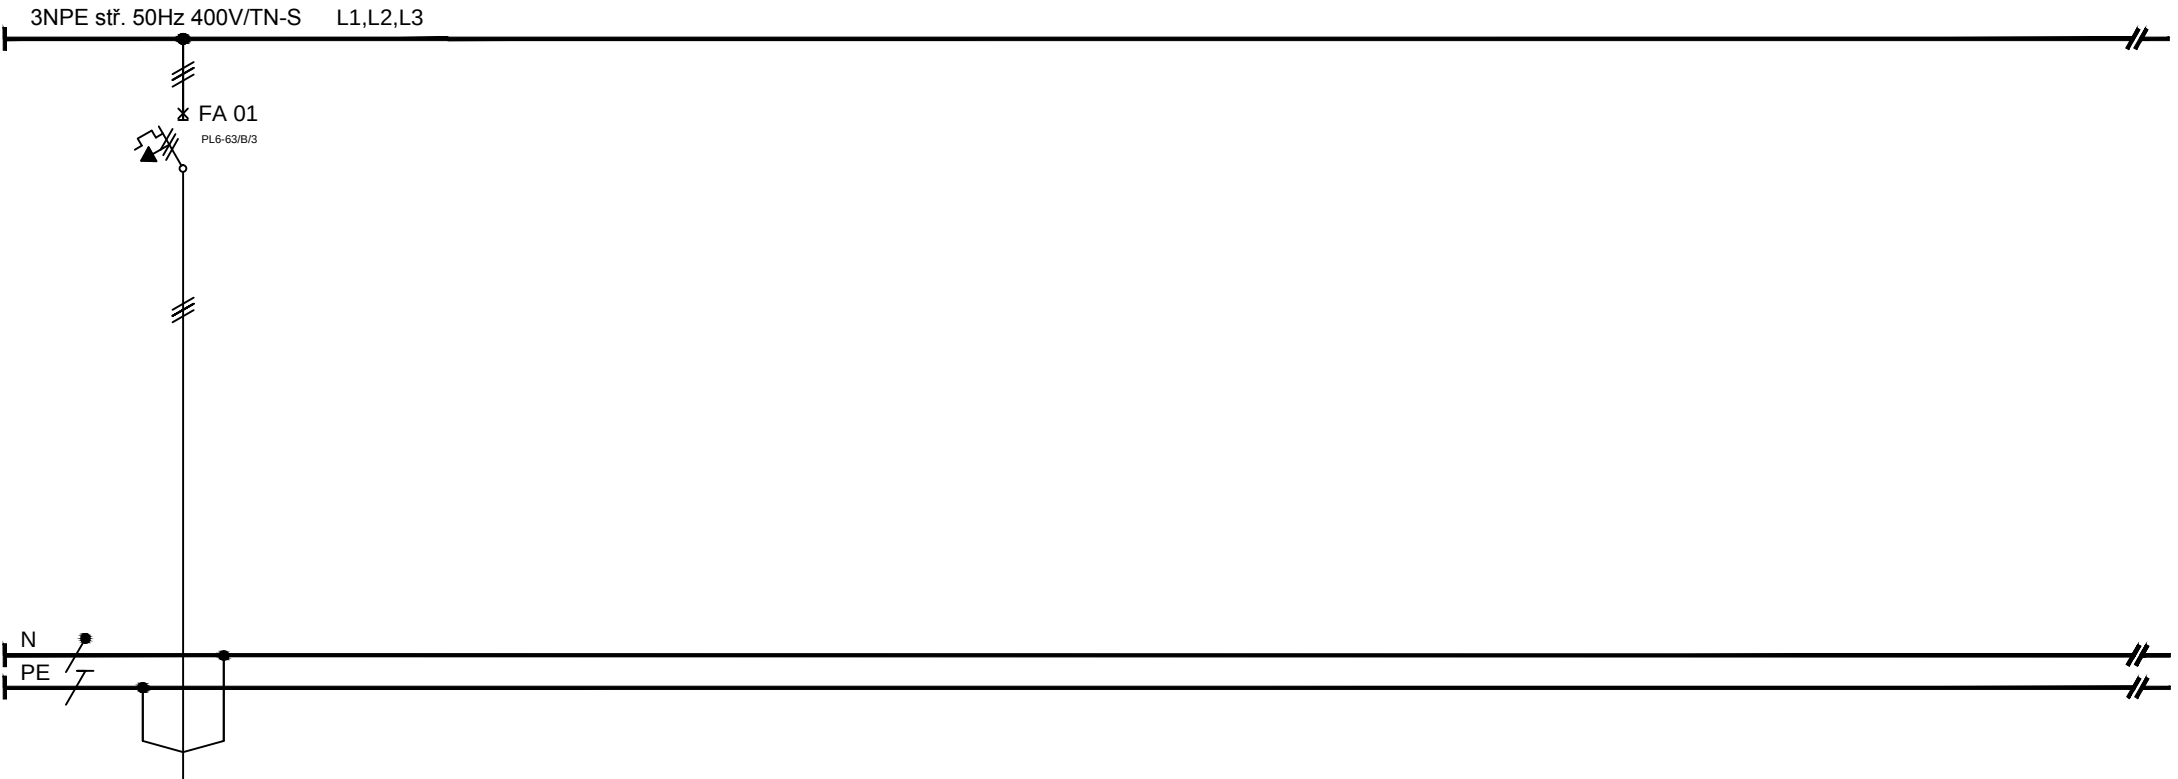

ČÍSLO.OBV.	RP1															
KABEL	CYKY-J															
PRŮŘEZ	5x25															
Č.KABELU	WLRP1															
Pi (kW)	60,3															
KAM	RP1															
	-															

ČÍSLO STRANY:	3	VYPRACOVAL	Ing. Leoš Kaňa	
ČÍSLO VÝKRESU	D.1.4.d.4	NÁZEV VÝKRESU:	ÚPRAVA ROZVADĚČE RH	