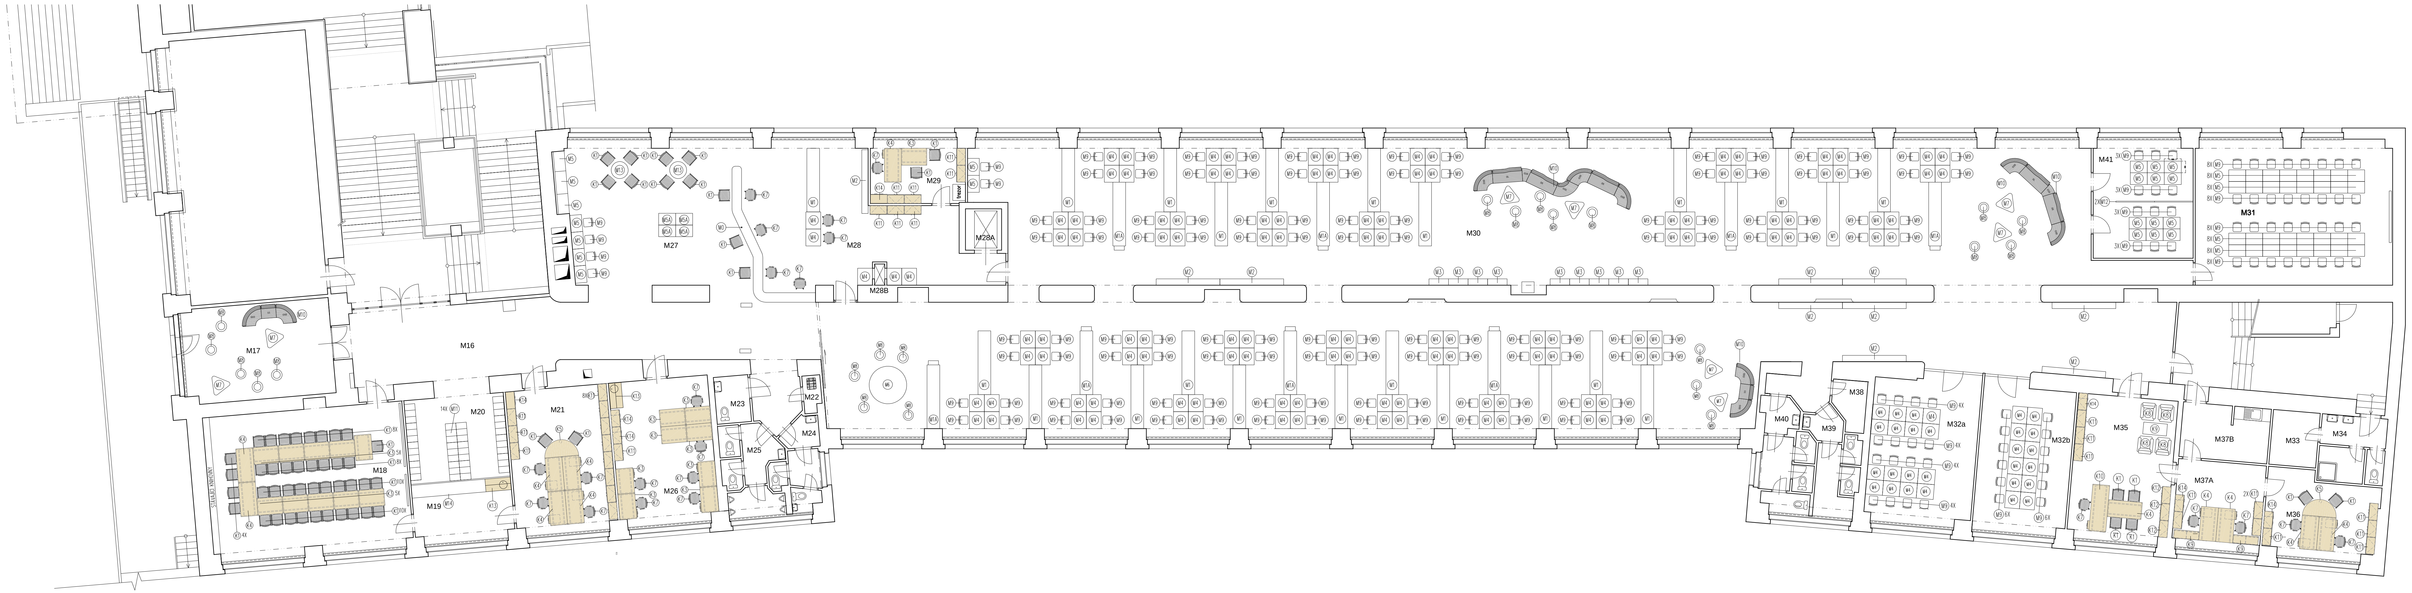

LEGENDA MÍSTNOSTÍ

TABULKA MÍSTNOSTÍ

Č.M.	MÍSTNOST	PLOCHA m2
M16	VSTUPNÍ HALA	80.61
M17	RELAX STUDENTI	31.32
M18	KLUB,VIDEOKONFERENCE	64.68
M19	ZÁZEMÍ KLUBU	12.95
M20	ÚSCHOVNÍ SKŘÍŇKY	18.53
M21	KANCELÁŘ	32.46
M26	SBOROVNA	31.82

TABULKA MÍSTNOSTÍ

Č.M.	MÍSTNOST	PLOCHA m2
M27	RECEPČNÍ HALA	61.90
M28	RECEPCE	60.63
M29	KANCELÁŘ	13.12
M30	VOLNÝ VÝBĚR	719.12
M31	MULTIMEDIÁLNÍ SÁL	63.31
M32a	STUDOVNA	35.00
M32b	STUDOVNA	30.50

TABULKA MÍSTNOSTÍ

Č.M.	MÍSTNOST	PLOCHA m2
M35	KANCELÁŘ ŘEDITELE	32.1
M36	KANCELÁŘ ALEPH	19.8
M37a	KANCELÁŘ TAJEMNICE	17.3
M37b	ČAJOVÁ KUCHYŇKA	10.7
M38	SERVER	3.3
M41	STUDOVNA	26.04
	TERASA	72.00
	CELKEM (bez terasy)	1366.19

HOFMAN ARCHITEKTI
Dejvická 27
160 00 Praha 6
info@hofman-architekti.cz

Elektronicky podepsal(a) Mgr.
Datum: 2017.05.31 11:04:01 CEST

část dokumentace:
ARCHITEKTONICKO-STAVEBNÍ

akce:
CENTRUM KNIHOVNICKÝCH A INFORMAČNÍCH SLUŽEB

investor:
VYSOKÁ ŠKOLA EKONOMICKÁ
nám. W. CHURCHILLA 4
PRAHA 3, 130 67

hip:
Ing. arch. ROBERT HOFMAN

zodp. projektant části:
Ing. arch. ROBERT HOFMAN

vypracoval:
Ing. arch. ROBERT HOFMAN

stupeň:
DOKUMENTACE PRO PROVEDENÍ STAVBY

datum: **duben 2017**

měřítko: **1:100@A1**

č. výkresu: **D.1.1-5**

MOBILIÁŘ PŮDORYS MEZANIN