




HOFMAN ARCHITEKTI

Dejvická 27
160 00 Praha 6
info@hofman-architekti.cz

TABULKA MÍSTNOSTI		
Č.M.	MÍSTNOST	PLOCHA m ²
M16	VSTUPNÍ HALA	80,61
M17	RELAX STUDENT	31,32
M18	KLUB, VIDEOKONFERENCE	64,88
M19	ZÁJEZNÍ KLUBU	12,95
M20	ÚSTŘEDNÍ SKŘÍNKY	18,53
M21	KANCELÁŘ	32,46
M26	SPOROVNA	31,82

TABULKA MÍSTNOSTI		
Č.M.	MÍSTNOST	PLOCHA m ²
M27	RECEPČNÍ HALA	61,90
M28	RECEPCE	60,63
M29	KANCELÁŘ	13,12
M30	VOLNÝ VÝBER	719,12
M31	MULTIMEDIÁLNÍ SÁL	63,31
M32	STUDDOVNA	66,50

TABULKA MÍSTNOSTI		
Č.M.	MÍSTNOST	PLOCHA m ²
M35	KANCELÁŘ REDITELE	32,1
M36	KANCELÁŘ ALFPH	19,8
M37A	KANCELÁŘ TALENTNICE	17,3
M37B	ČADOVÁ KUCHYNKA	10,7
M38	SERVER	3,3
M41	STUDDOVNA	26,04
CELKEM		1366,19

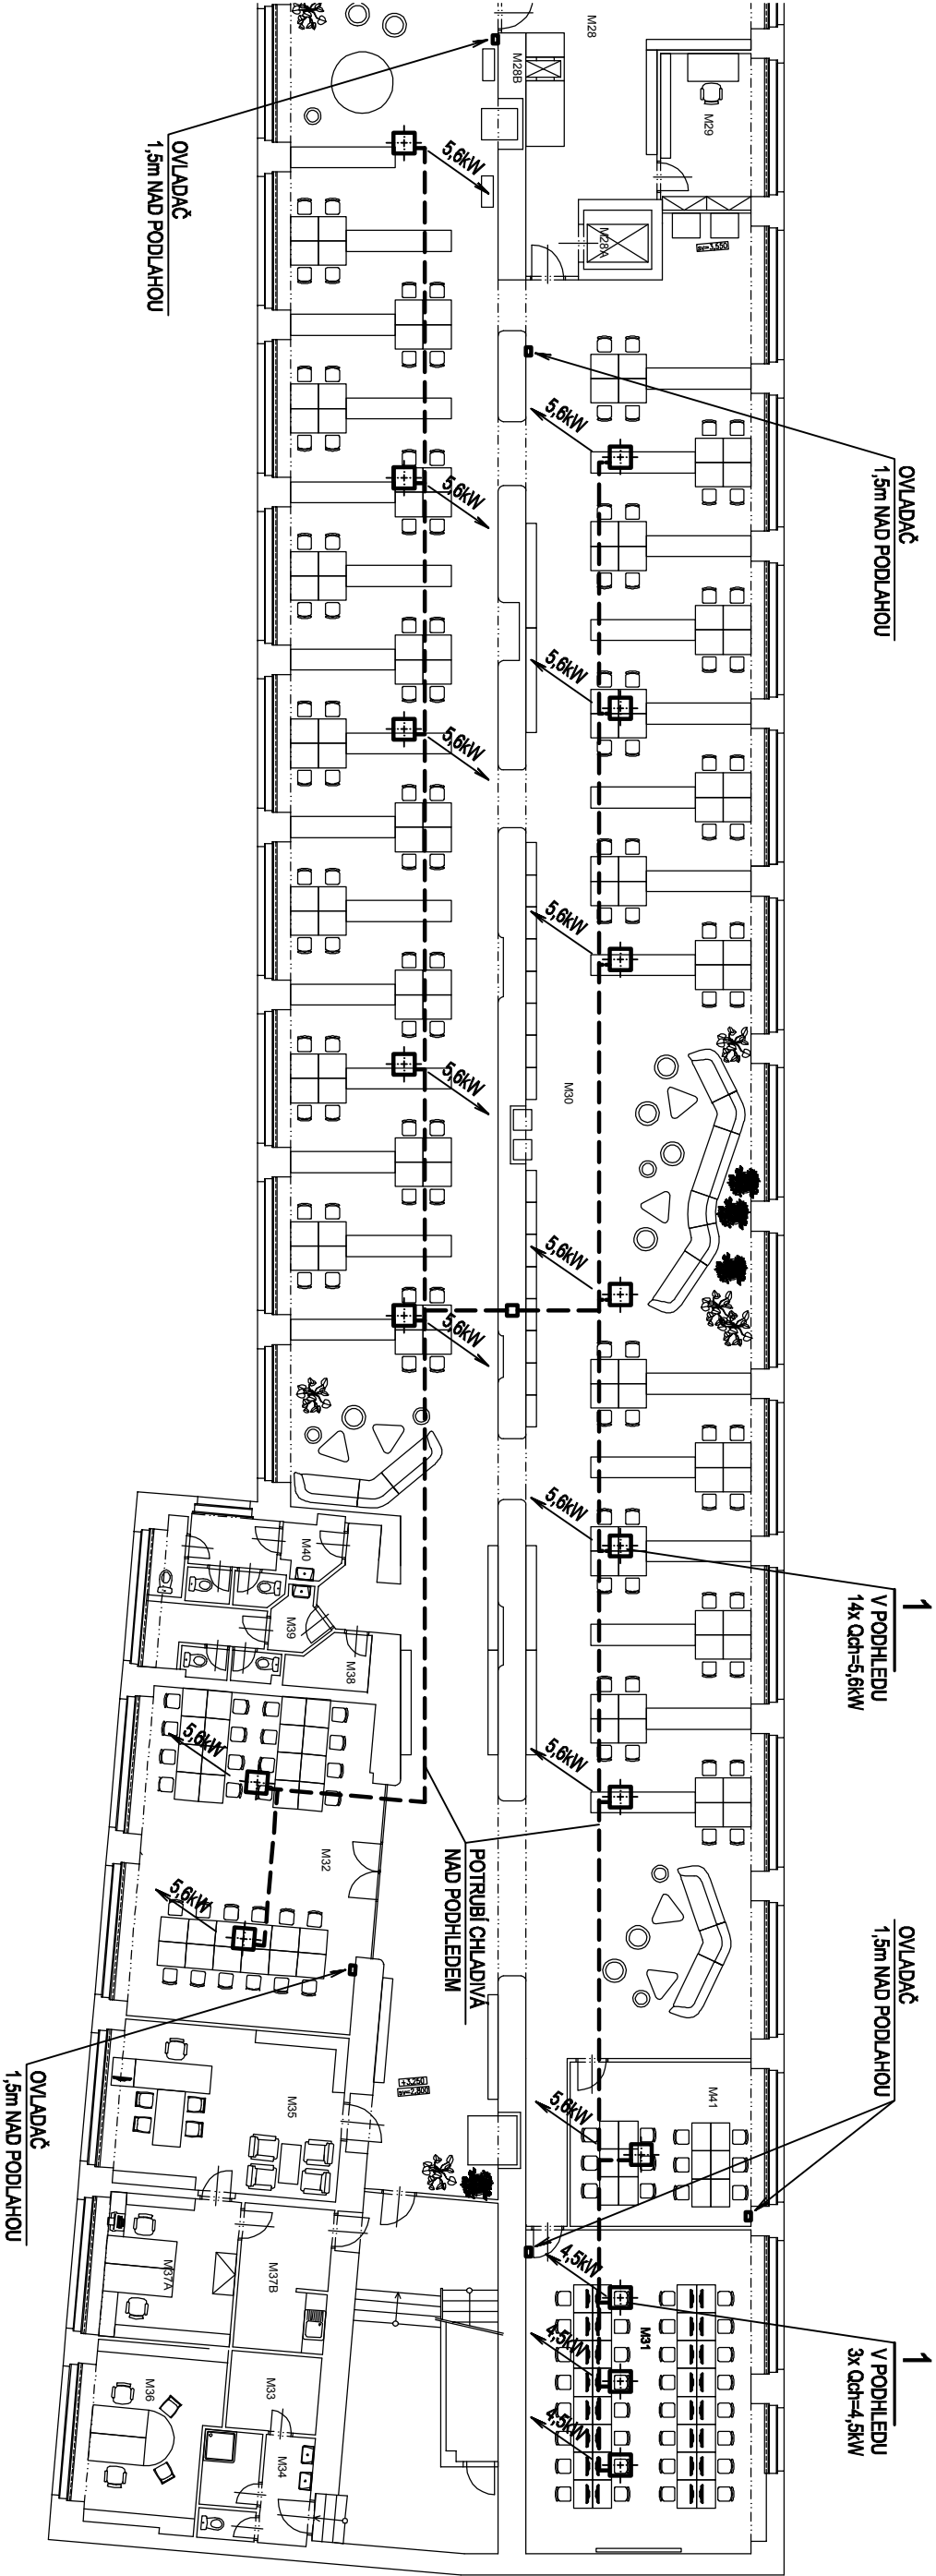

Část dokumentace:

CHLAZENÍ

akce:

CENTRUM KNIHOVNIČYCH
A INFORMAČNÍCH SLUŽEB

investor:

VYSOKÁ ŠKOLA EKONOMICKÁ
nám. W. CHURCHILLA 4
PRAHA 3, 130 67

hlp:

Ing. arch. ROBERT HOFMAN
zodp. projektant částí:

vypracoval:

ZÁRUBA

stupeň:

DOKUMENTACE
PRO PROVEDENÍ STAVBY

datum:

březen 2017

mřítko:

1:200@A2

č. výkresu:

D.1.4.3.1

NOVÝ STAV
MEZANIN