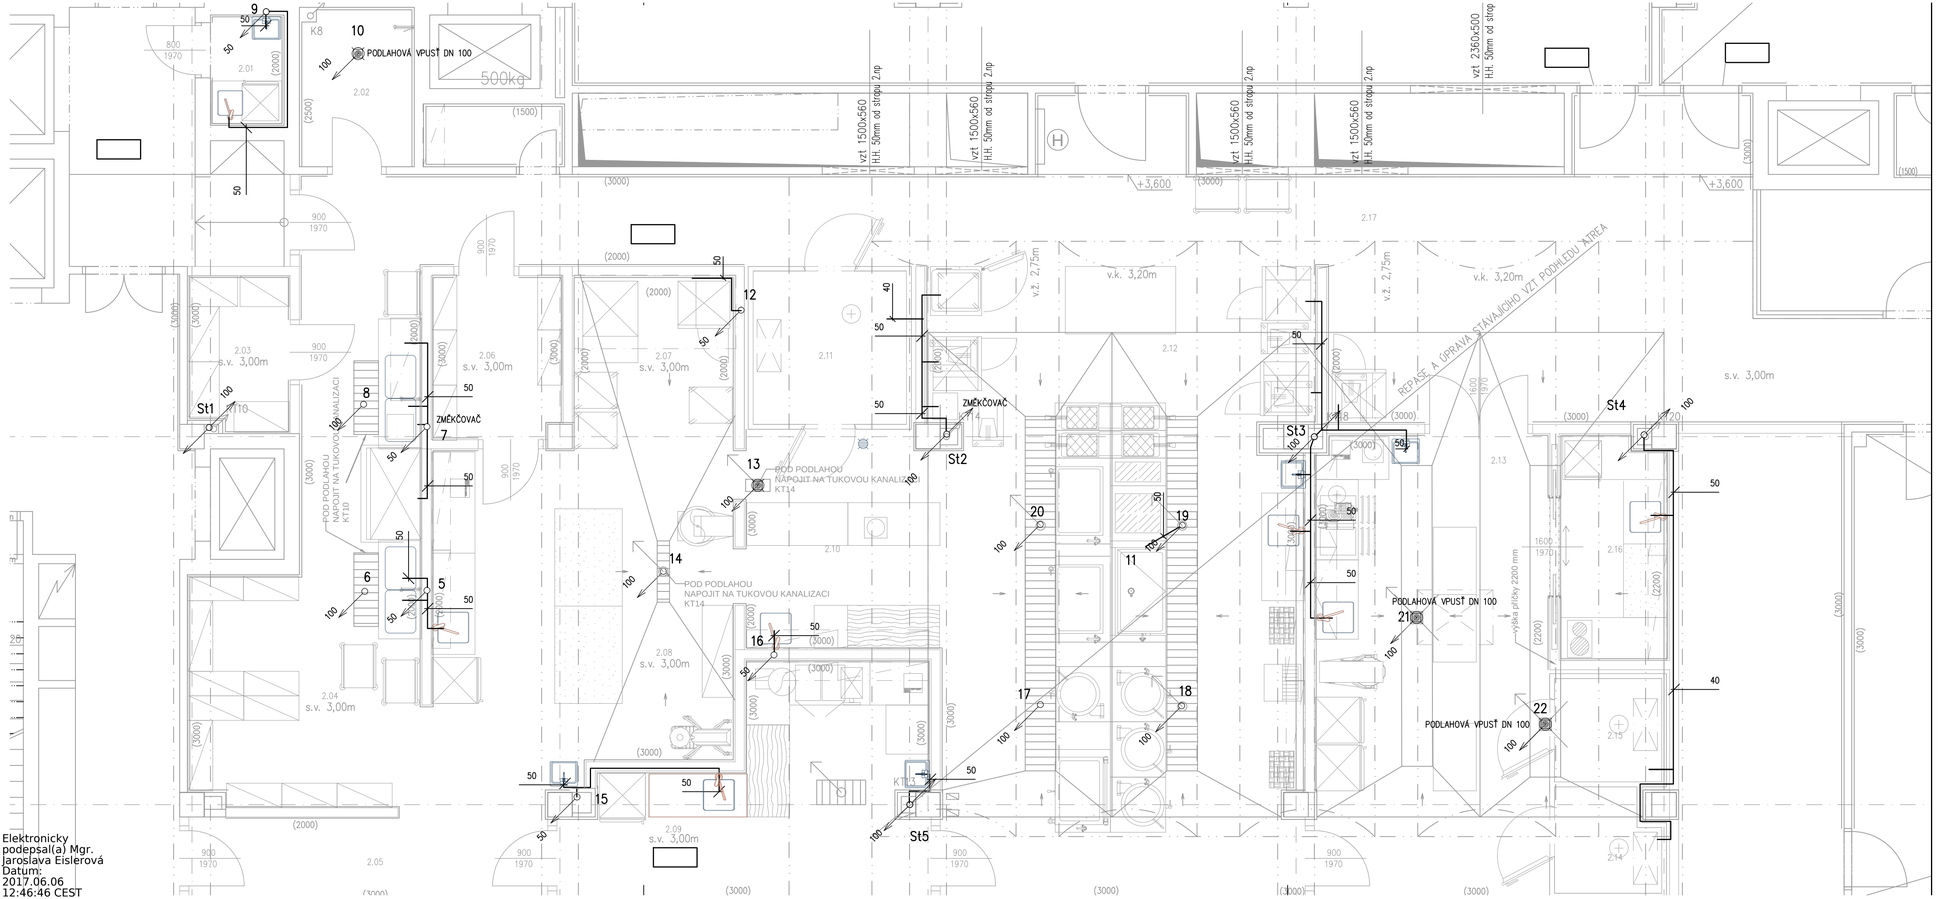

Elektronicky podepsal(a) Mgr. Jaroslava Eislerová
Datum: 2017.06.06 12:46:46 CEST

G – TEAM PROJEKTOVÁ KANCELÁŘ s.r.o.
VELESLAVÍNSKÁ 39 telefon233 330 907
162 00 PRAHA 6,email: info@prvnigteam.cz

PROJEKTANT:	GAŇO STOJANOV
INVESTOR:	VŠE v Praze
nám.W. Churchilla 4/1938, 130 67	
STUPEŇ PD: DPS	MĚŘÍTKO: 1:50
ZAK. ČÍSLO: 280/16	FORMÁT: 6@4A4
DATUM: 03/2017	REVIZE: 00

"REKONSTRUKCE PROVOZU KUCHYNĚ MENZY VŠE"

VŠE v Praze, nám.W. Churchilla 4/1938, 130 67

Č.PARÉ:

PROFESE: D.1.4.1. ZTI

NÁZEV PŘÍLOHY: KANALIZACE – PŮDORYS 2.NP

Č.PŘÍLOHY: 03