

G - TEAM
PROJEKTOVÁ KANCELÁŘ s.r.o.

VELESLAVÍNSKÁ 39 telefon 233 330 907
162 00 PRAHA 6, email: info@prvnigteam.cz

PROJEKTANT: ING. Michal Žůrek

INVESTOR: VŠE v Praze

nám.W. Churchilla 4/1938, 130 67

STUPEŇ PD: DPS MĚŘÍTKO: --

ZAK. ČÍSLO: 280/16 FORMÁT: --

DATUM: 04/2017 REVIZE: 00

"REKONSTRUKCE PROVOZU KUCHYNĚ MENZY VŠE"

VŠE v Praze, nám.W. Churchilla 4/1938, 130 67

NÁZEV PŘÍLOHY:

ELEKTROINSTALACE SCHÉMA ROZVADĚČE

Č.PARÉ:


PROFESE:

D.1.4.3

Č.PŘÍLOHY:


04

POLE Č. 5
NOVĚ PŘIDANÉ
POLE K Rkuch

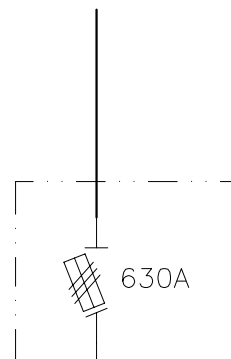

2x CYKY-J 3x185+95
v drátěném žlabu v podhledu

Rkuch-2

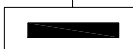

ROZVADĚČ: SCHÉMA NAPÁJENÍ

PROVEDENÍ :
KRYTÍ : IP30/10
ROZMĚRY (š x v x h) : 800x2000x300

STAVBA: "REKONSTRUKCE PROVOZU KUCHYNĚ MENZY VŠE"
VŠE v Praze, nám.W. Churchilla 4/1938, 130 67


VYPRACOVAL : Ing. Michal Žůrek

ZODP. PROJEKTANT : Ing. Michal Žůrek


DATUM : 04/1017

LIST : 01/10

Č. SLOŽKY

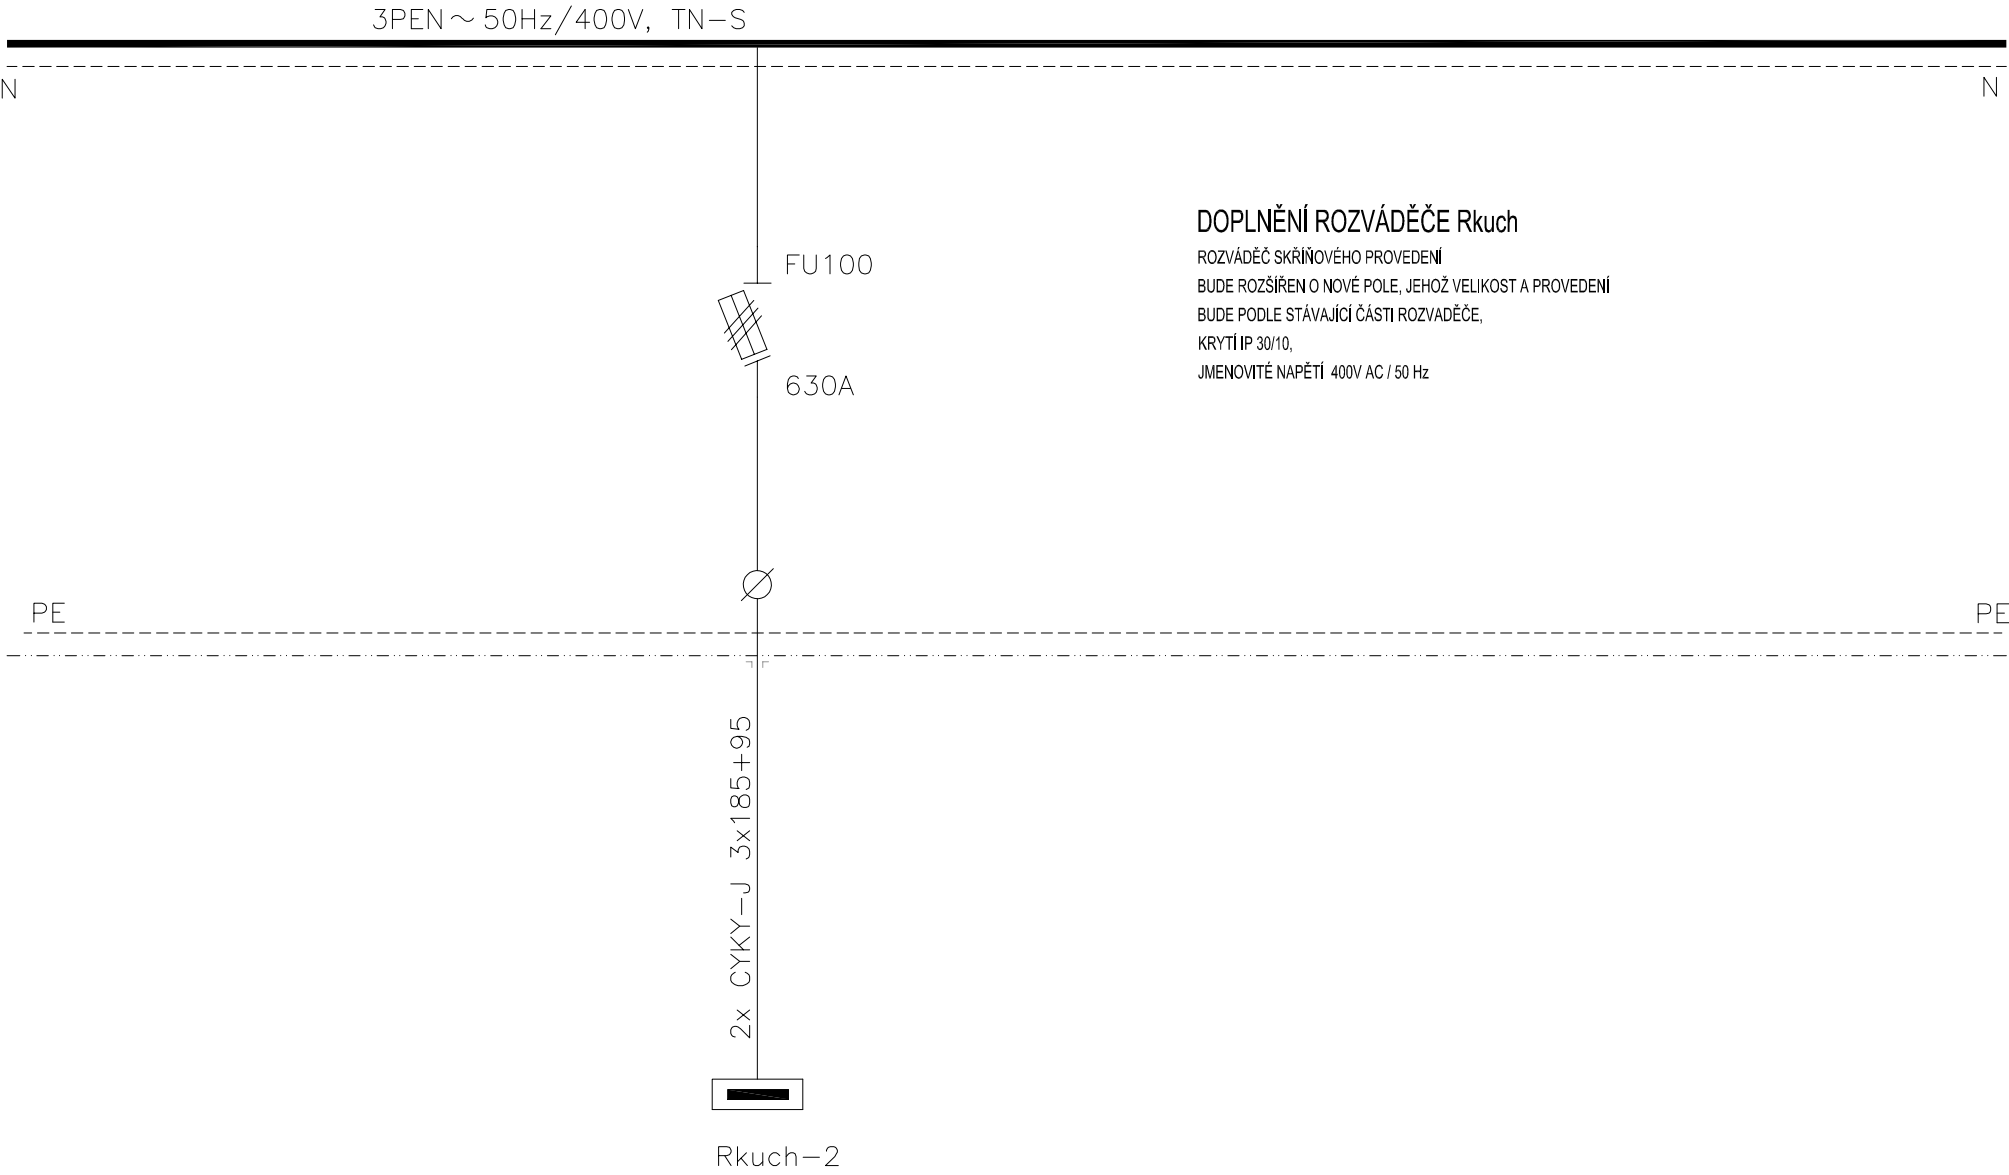


	ROZVADĚČ:	DOZBROJENÍ ROZVADĚČE Rkuch		STAVBA:	"REKONSTRUKCE PROVOZU KUCHYNĚ MENZY VŠE"	DATUM :	
	PROVEDENÍ	:		VŠE v Praze, nám.W. Churchilla 4/1938, 130 67			04/1017
	KRYTÍ	:	IP30/10	VYPRACOVAL	:	Ing. Michal Žůrek	LIST : 02/10
	ROZMĚRY (š x v x h) :			ZODP. PROJEKTANT	:	Ing. Michal Žůrek	Č. SLOŽKY

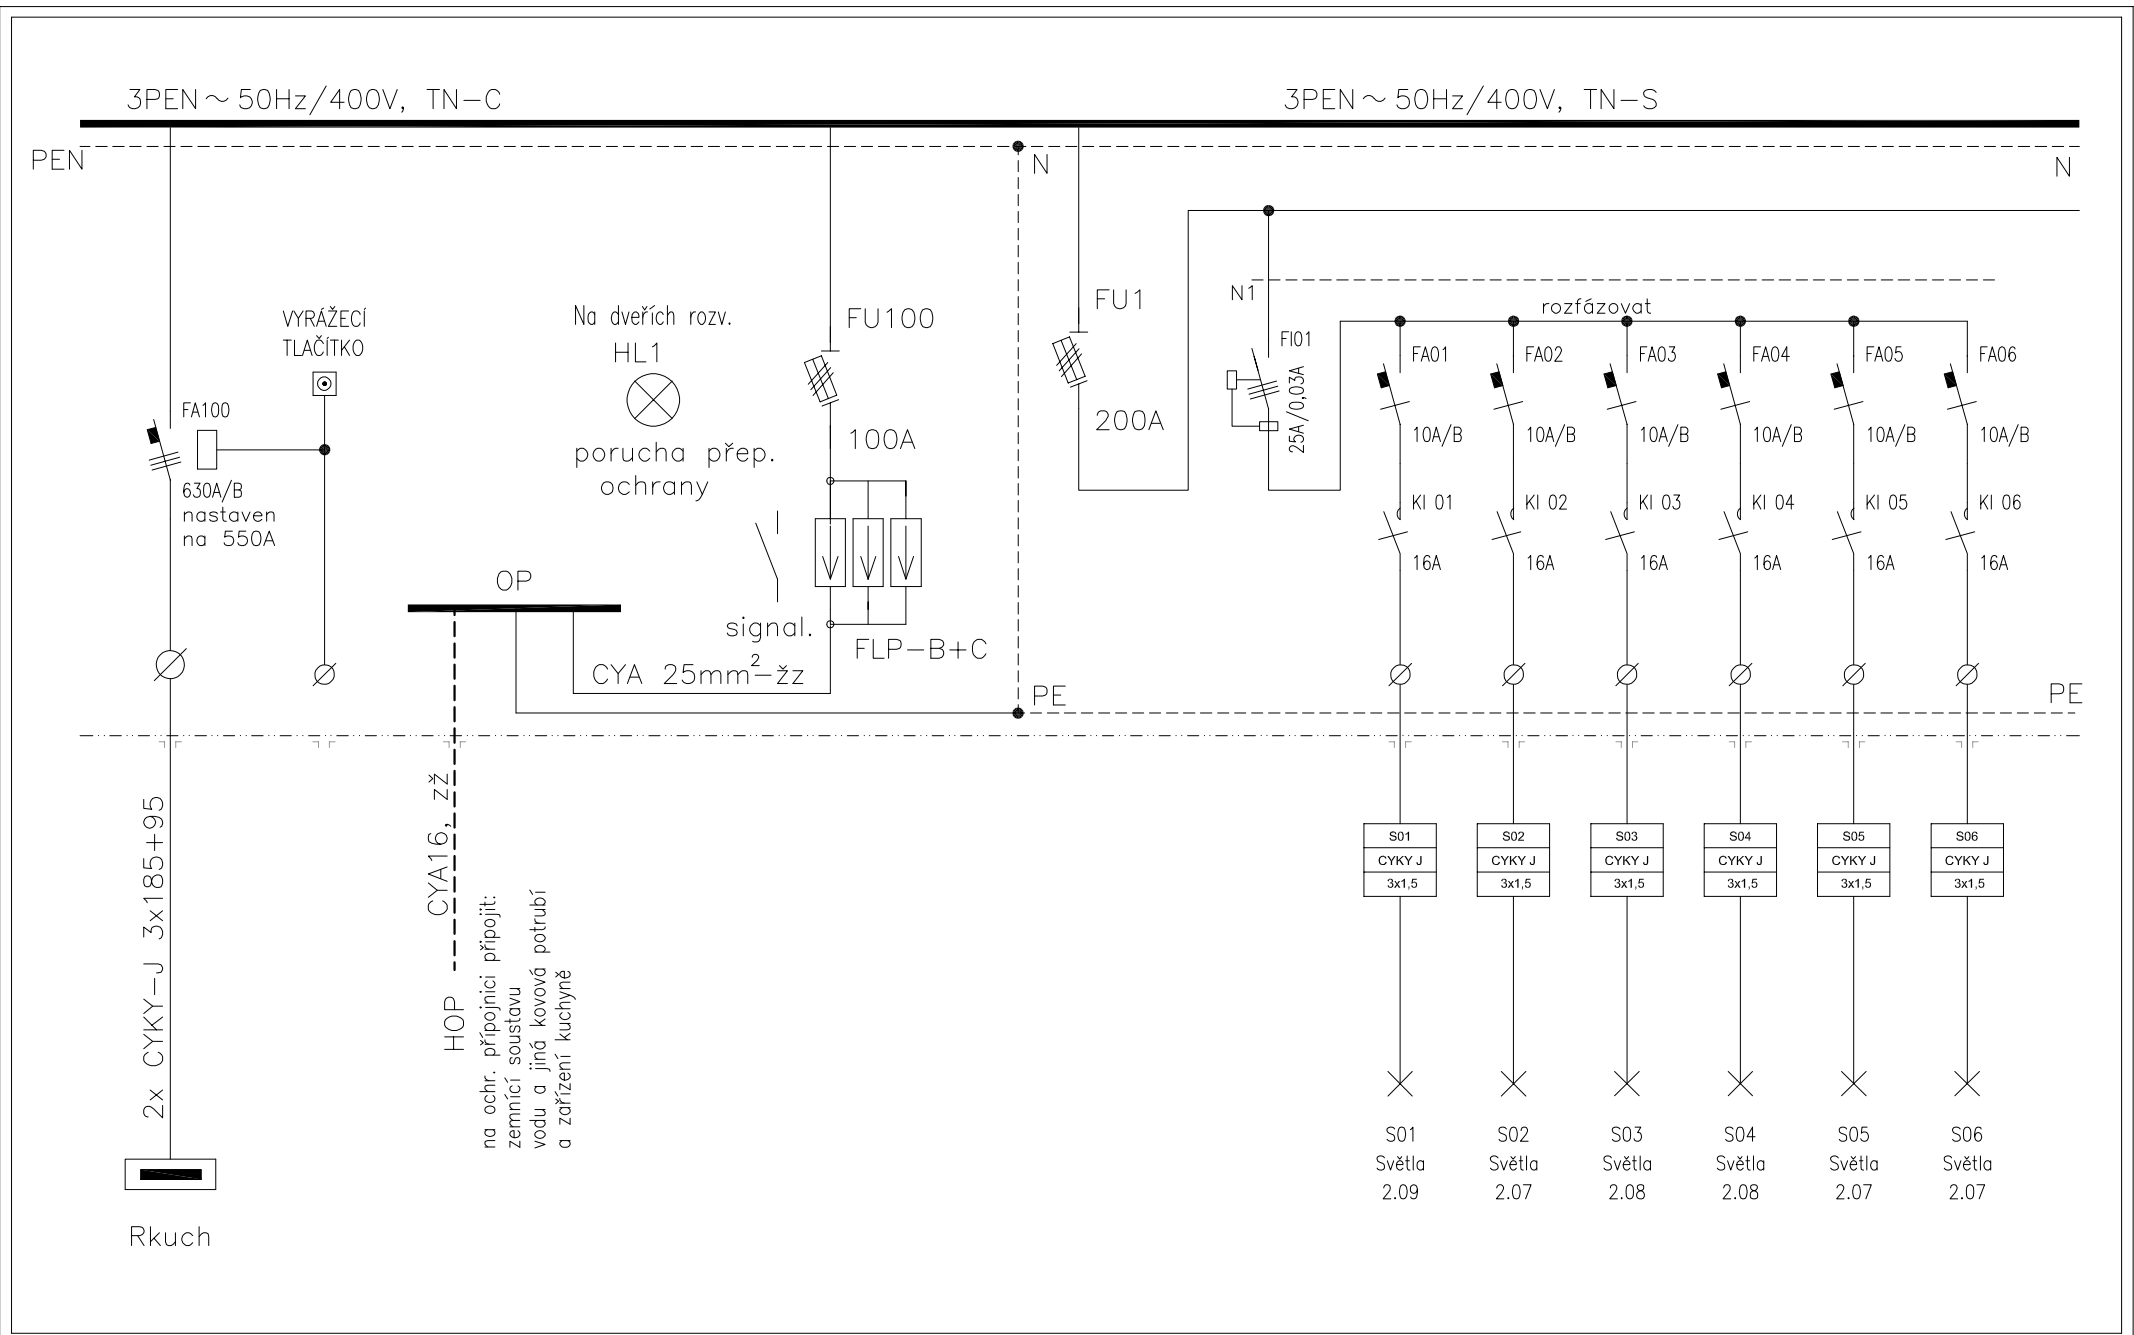

	ROZVADĚČ: ROZVADĚČ Rkuch-2		STAVBA: "REKONSTRUKCE PROVOZU KUCHYNĚ MENZY VŠE" VŠE v Praze, nám.W. Churchilla 4/1938, 130 67	DATUM : 04/1017
	PROVEDENÍ : KRYTÍ : IP30/10 ROZMĚRY (š x v x h) : 800x2000x300		VYPRACOVAL : Ing. Michal Žůrek	LIST : 03/10
			ZODP. PROJEKTANT : Ing. Michal Žůrek	Č. SLOŽKY

3PEN ~ 50Hz/400V, TN-S

N

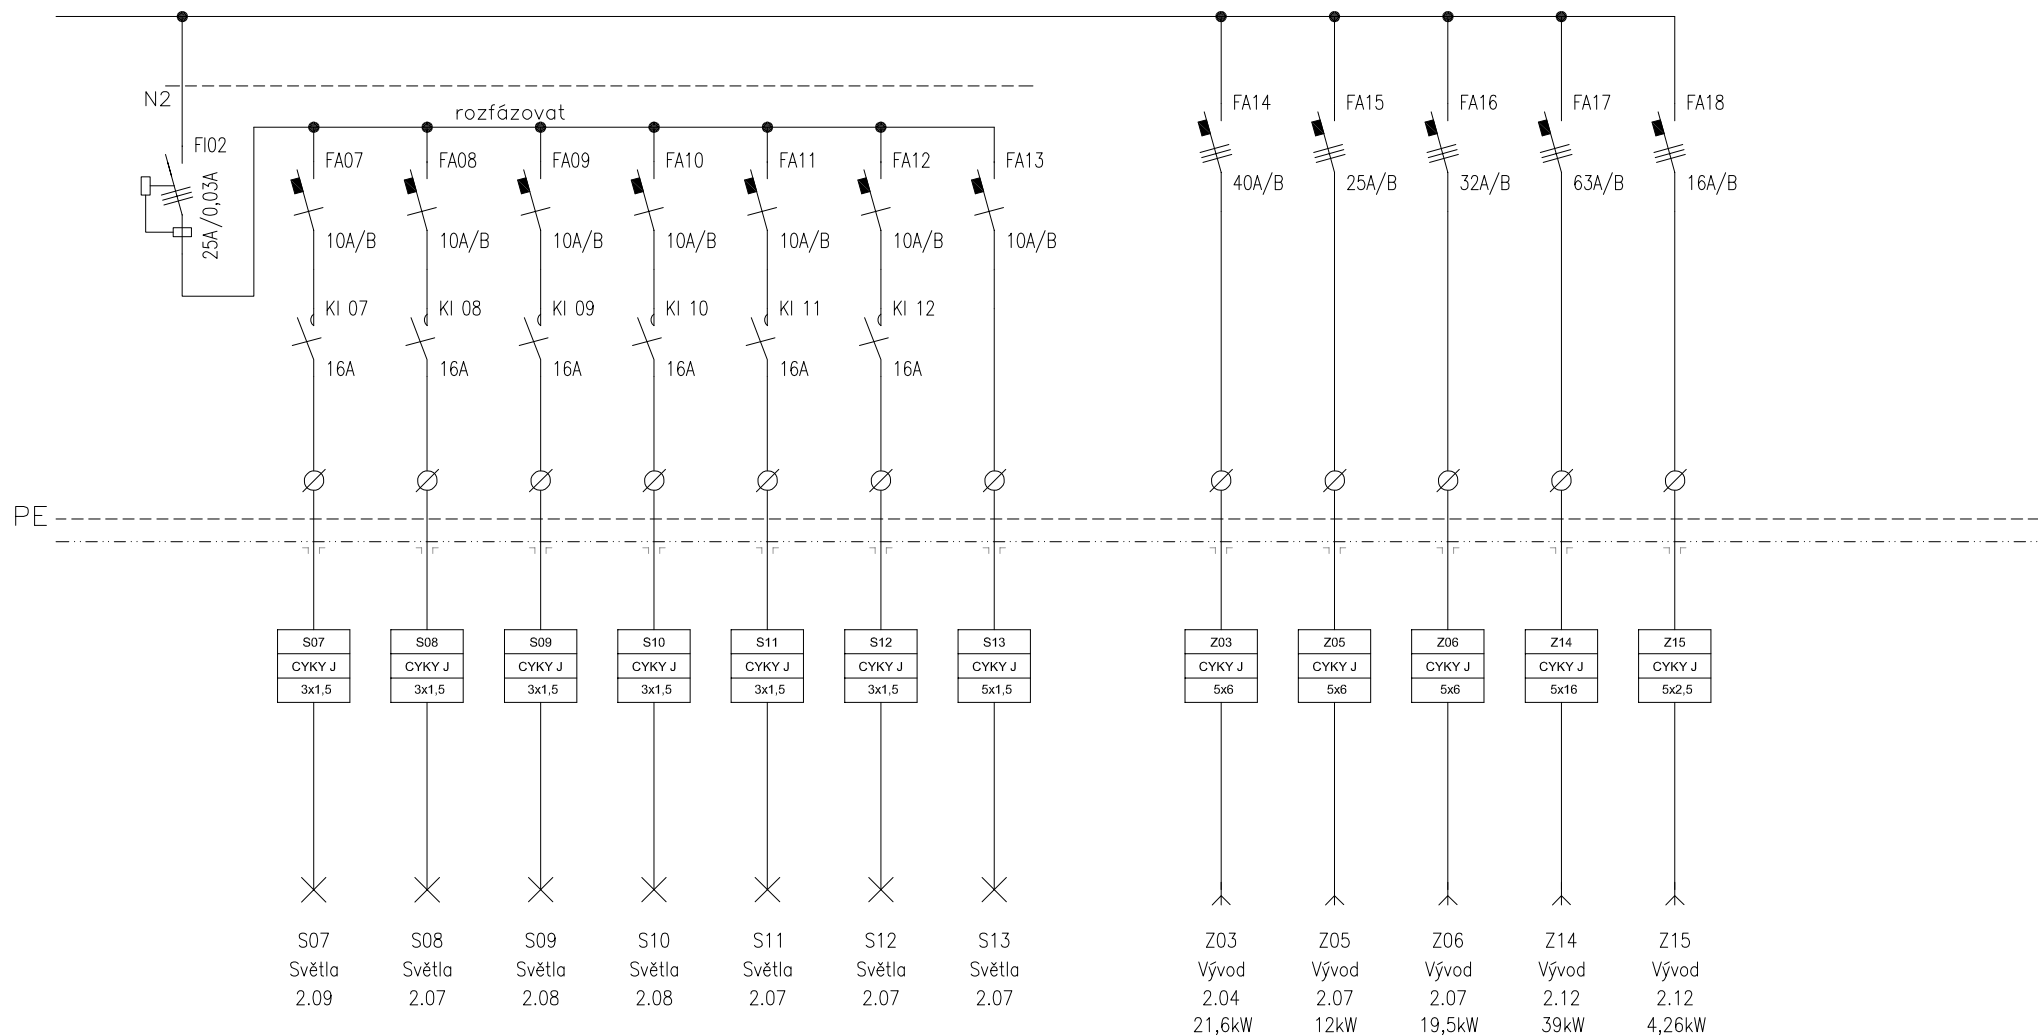


ROZVADĚČ: ROZVADĚČ Rkuch-2

PROVEDENÍ :
KRYTÍ : IP30/10
ROZMĚRY (š x v x h) : 800x2000x300


STAVBA: "REKONSTRUKCE PROVOZU KUCHYNĚ MENZY VŠE"
VŠE v Praze, nám.W. Churchilla 4/1938, 130 67

VYPRACOVAL : Ing. Michal Žůrek
ZODP. PROJEKTANT : Ing. Michal Žůrek

DATUM : 04/1017
LIST : 04/10
Č. SLOŽKY

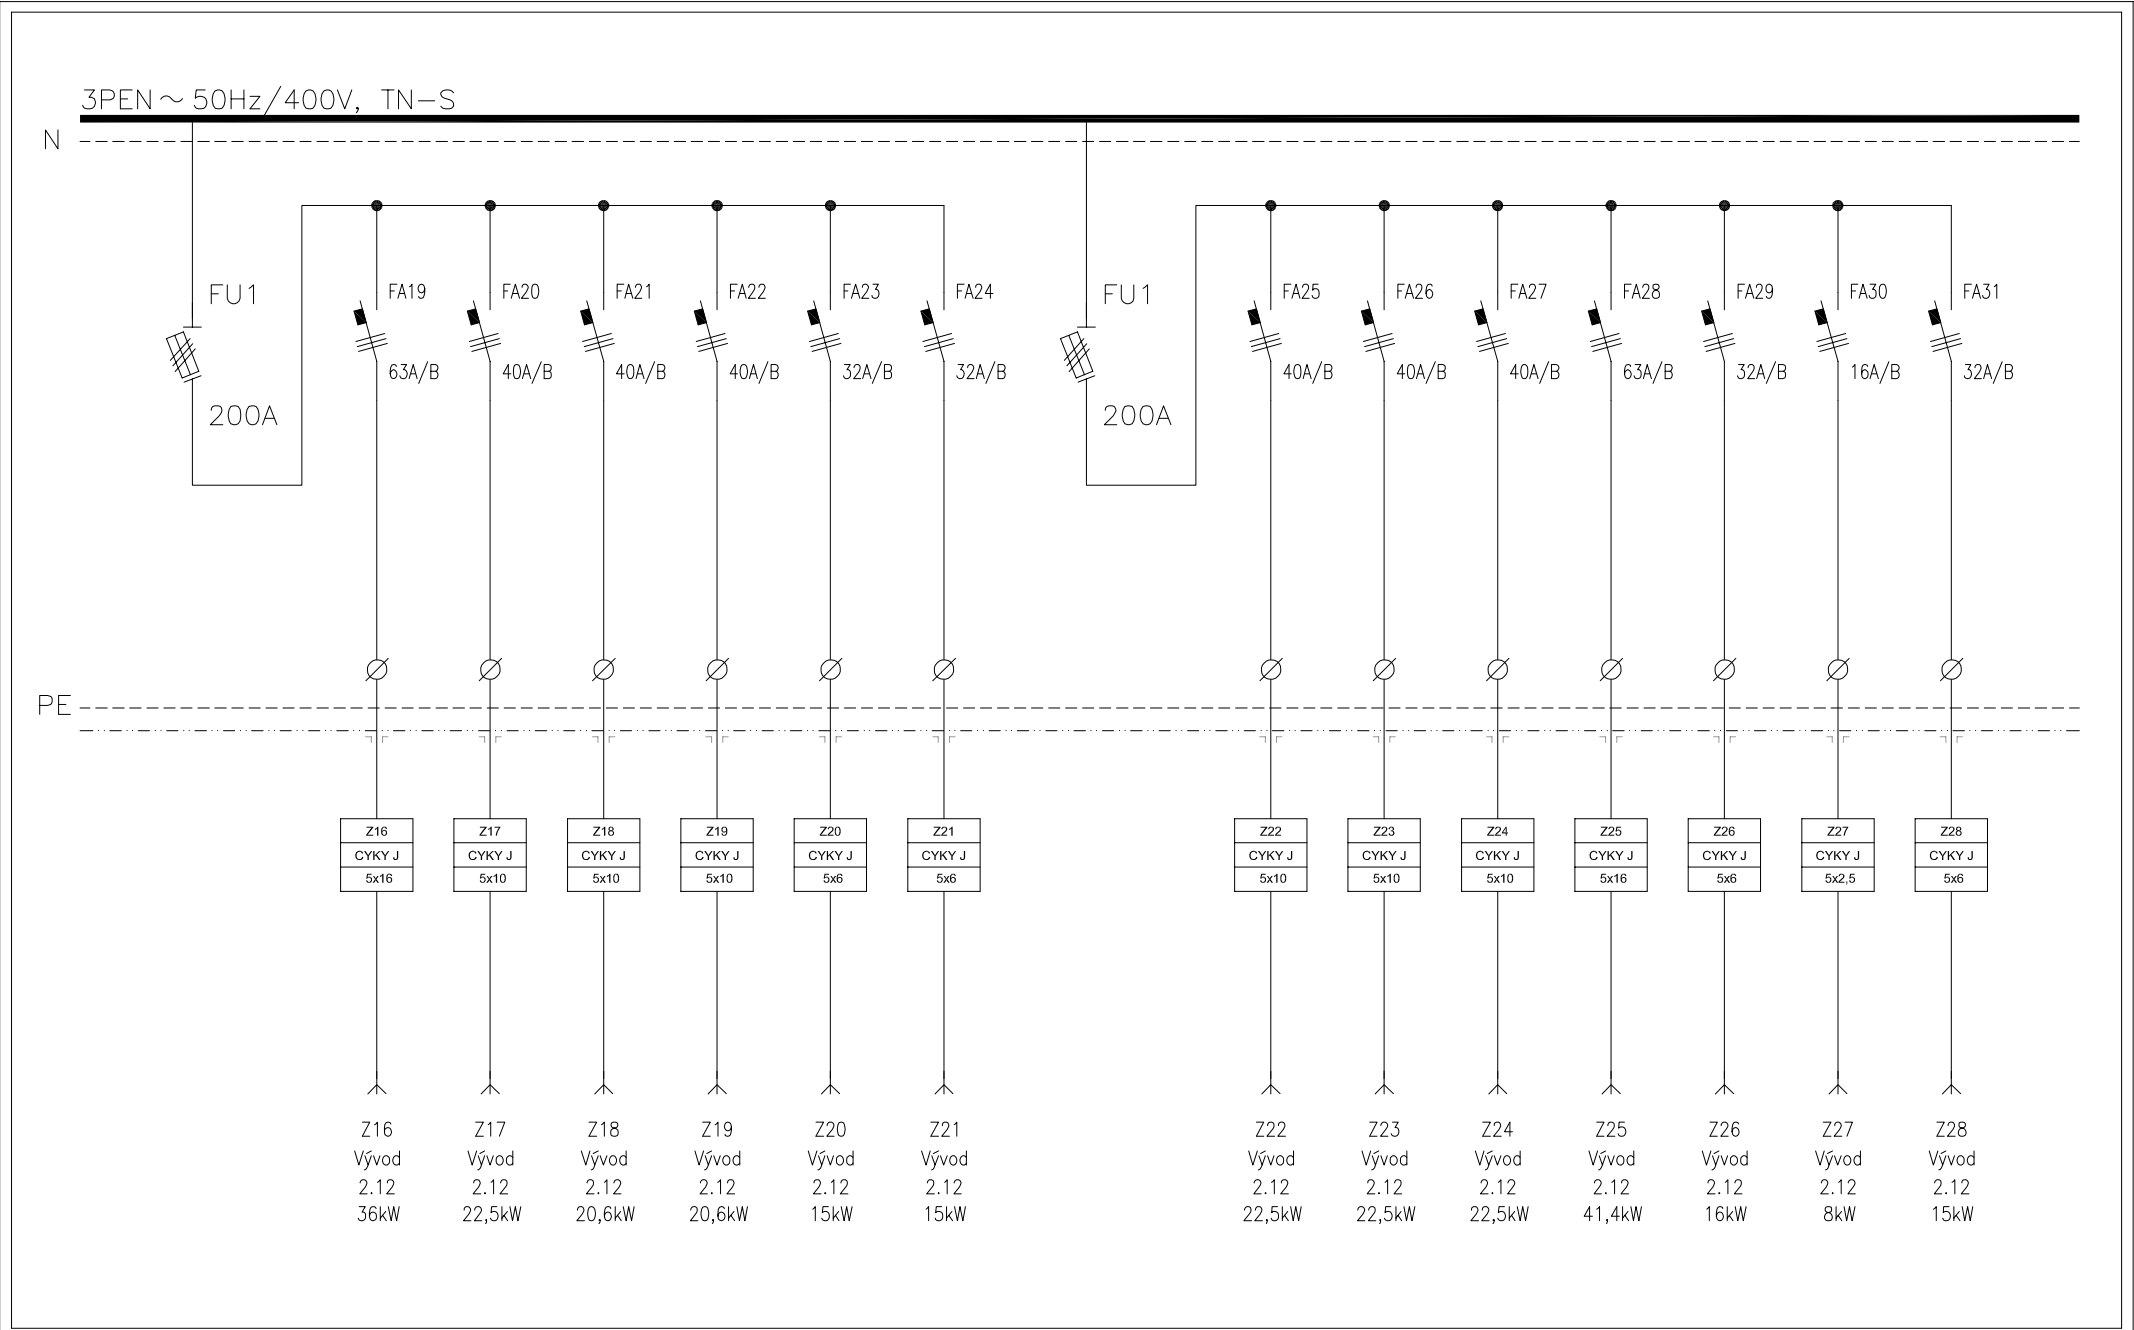


	ROZVADĚČ:	ROZVADĚČ Rkuch-2	STAVBA: "REKONSTRUKCE PROVOZU KUCHYNĚ MENZY VŠE"	DATUM : 04/1017
	PROVEDENÍ :		VŠE v Praze, nám.W. Churchilla 4/1938, 130 67	
	KRYTÍ :	IP30/10	VYPRACOVAL : Ing. Michal Žůrek	LIST : 05/10
	ROZMĚRY (š x v x h) :	800x2000x300	ZODP. PROJEKTANT : Ing. Michal Žůrek	Č. SLOŽKY

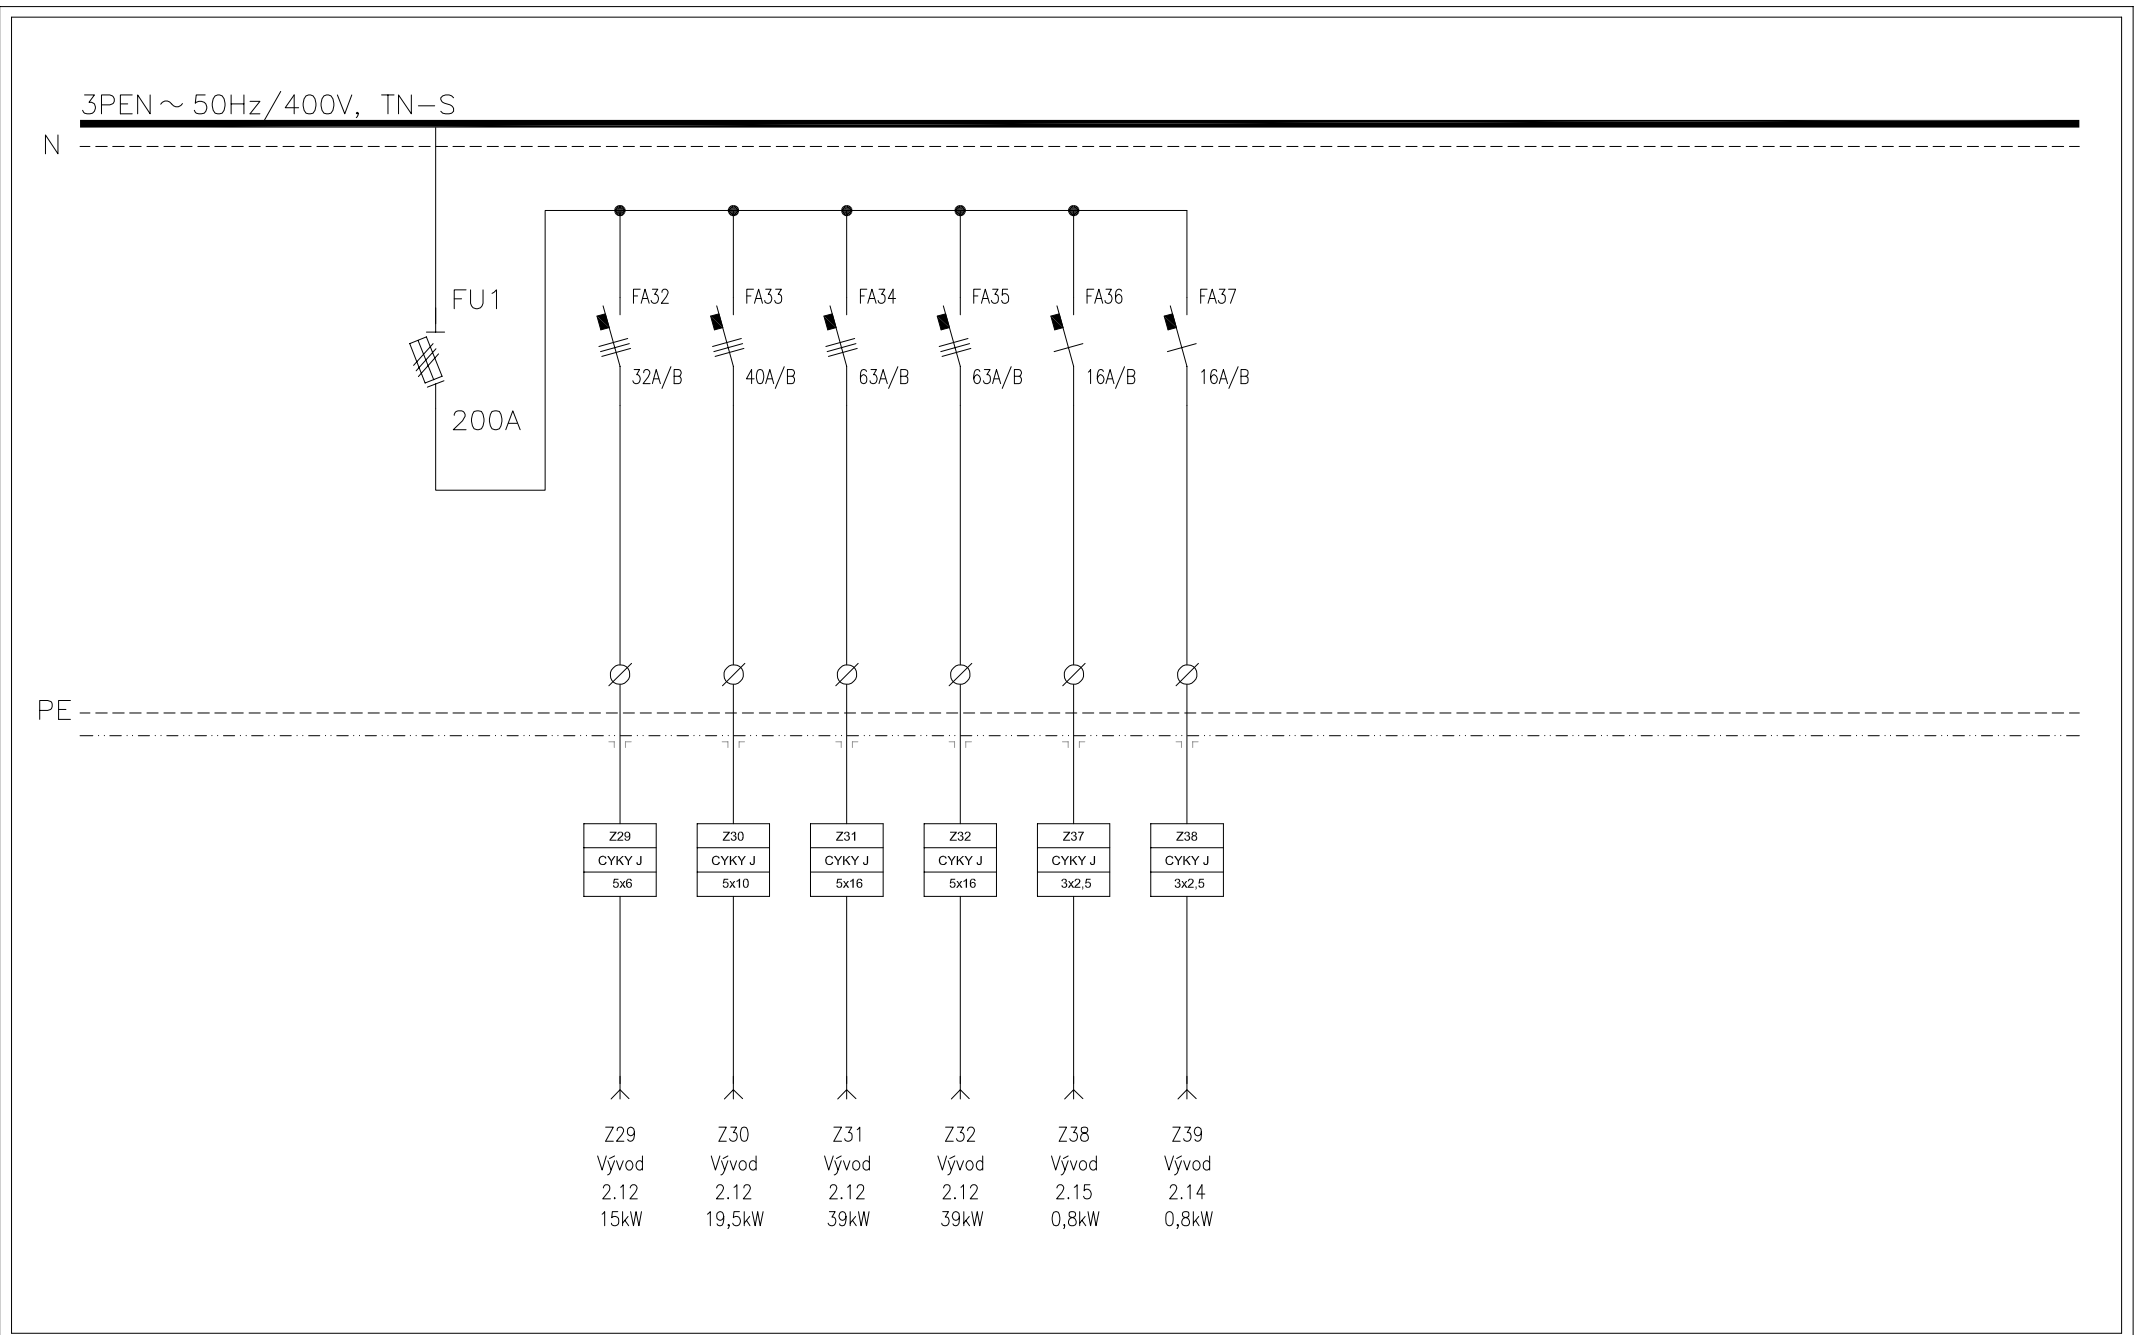

	ROZVADĚČ:	ROZVADĚČ Rkuch-2	STAVBA: "REKONSTRUKCE PROVOZU KUCHYNĚ MENZY VŠE"	DATUM : 04/1017
	PROVEDENÍ :		VŠE v Praze, nám.W. Churchilla 4/1938, 130 67	
	KRYTÍ :		VYPRACOVAL : Ing. Michal Žůrek	LIST : 06/10
	ROZMĚRY (š x v x h) :	800x2000x300	ZODP. PROJEKTANT : Ing. Michal Žůrek	Č. SLOŽKY


N

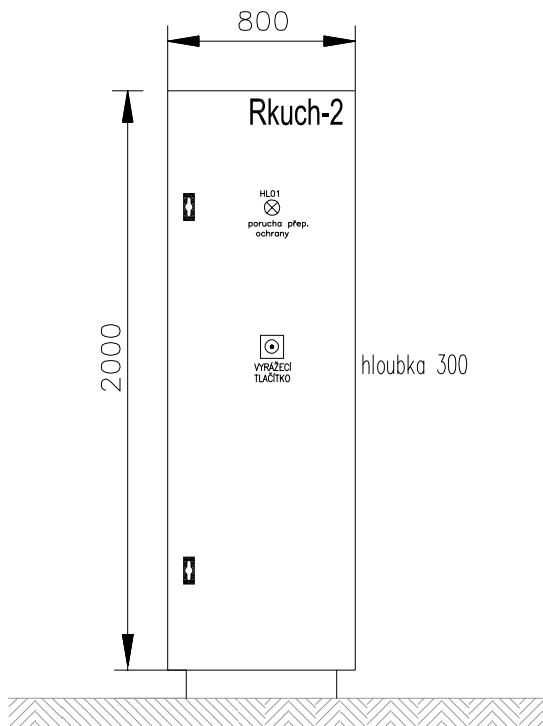

ZKRATOVÁ ODOLNOST PŘÍSTROJŮ min.10kA

Č. SLOŽKY

ROZVADĚČ Rkuch-2 – liniové schéma

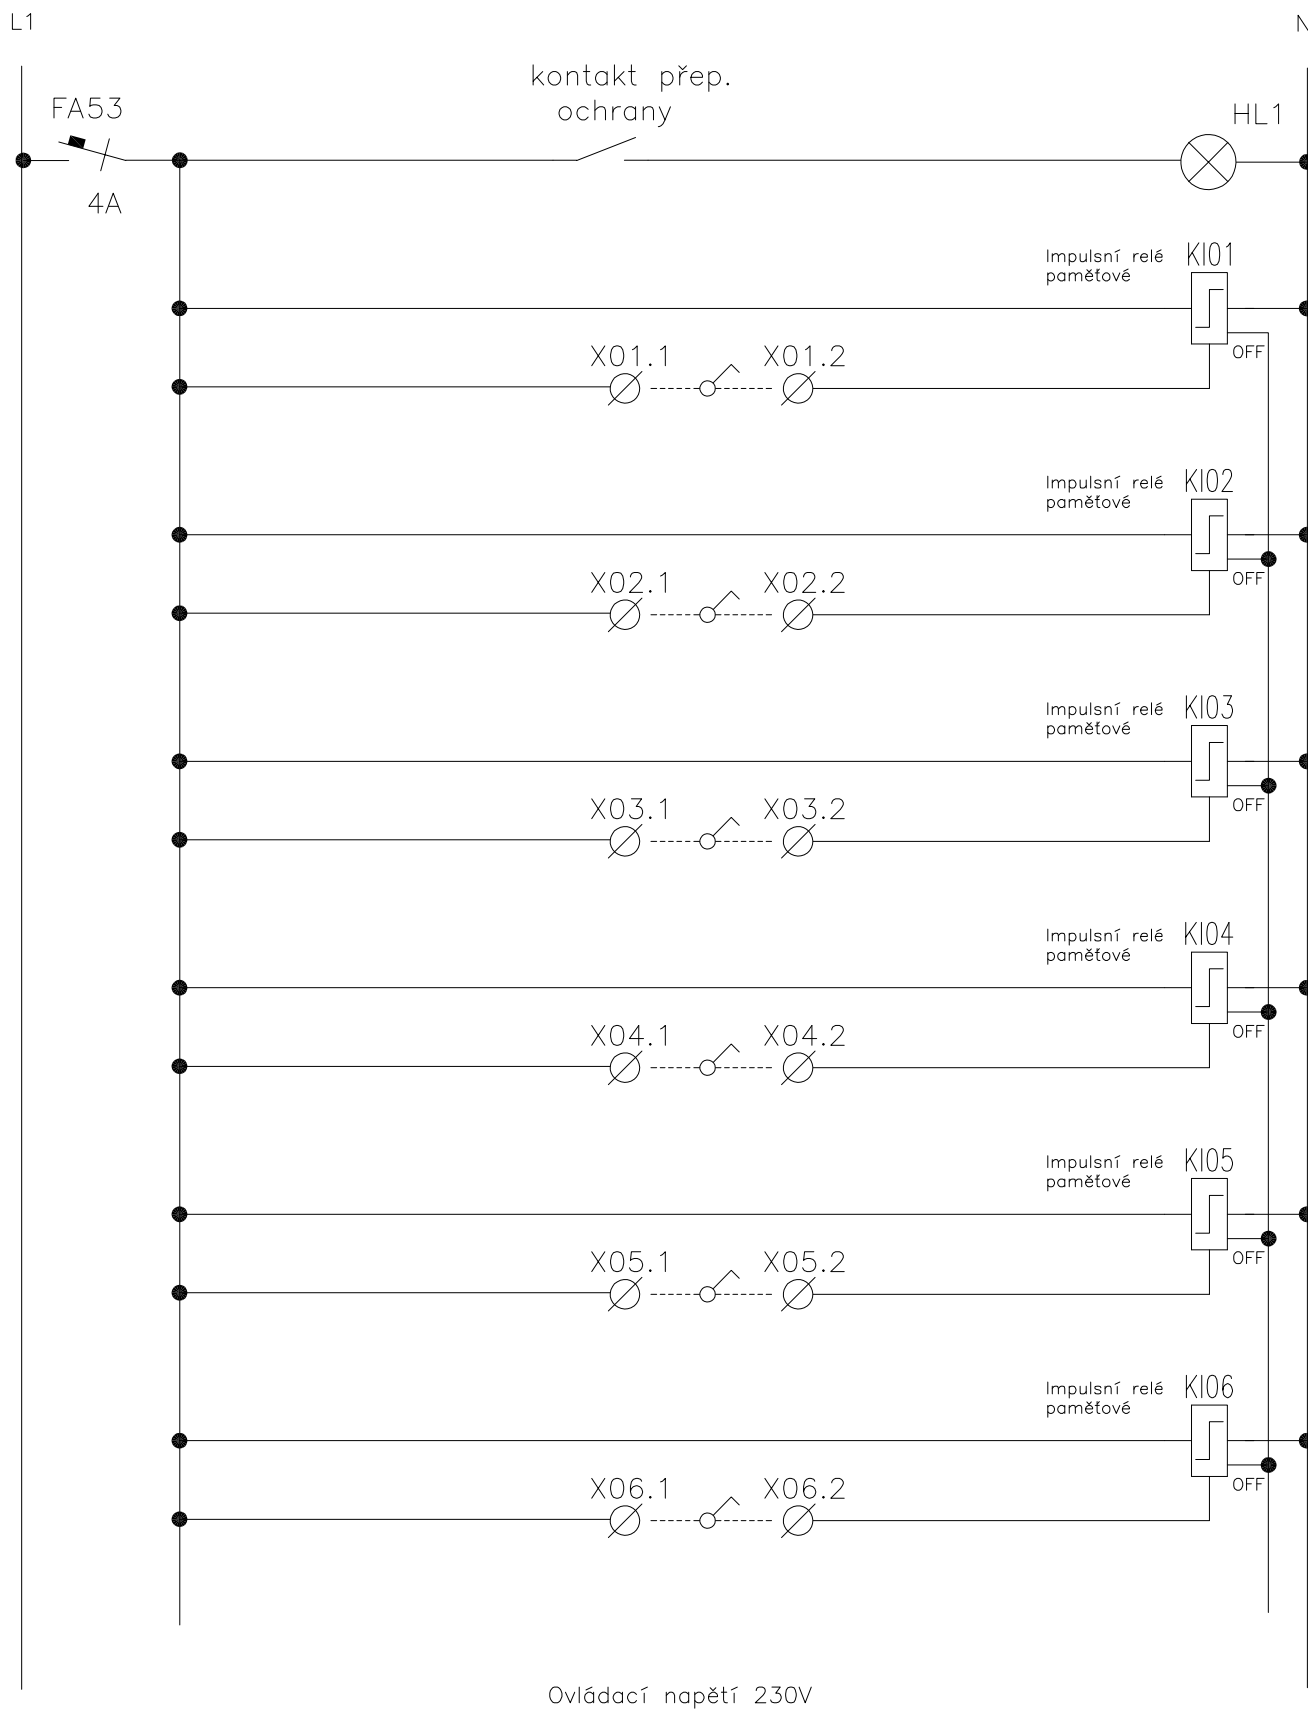

obsah: ROZVADĚČ Rkuch-2 – liniové schéma

stavba: "REKONSTRUKCE PROVOZU KUCHYNĚ MENZY VŠE"

vypracoval:

zodp. projektant: Ing. Michal Žůrek

projektant: Ing. Michal Žůrek

HIP:

datum:


04/1017

list č.:

09/10

příloha:

ROZVADĚČ Rkuch-2 – liniové schéma

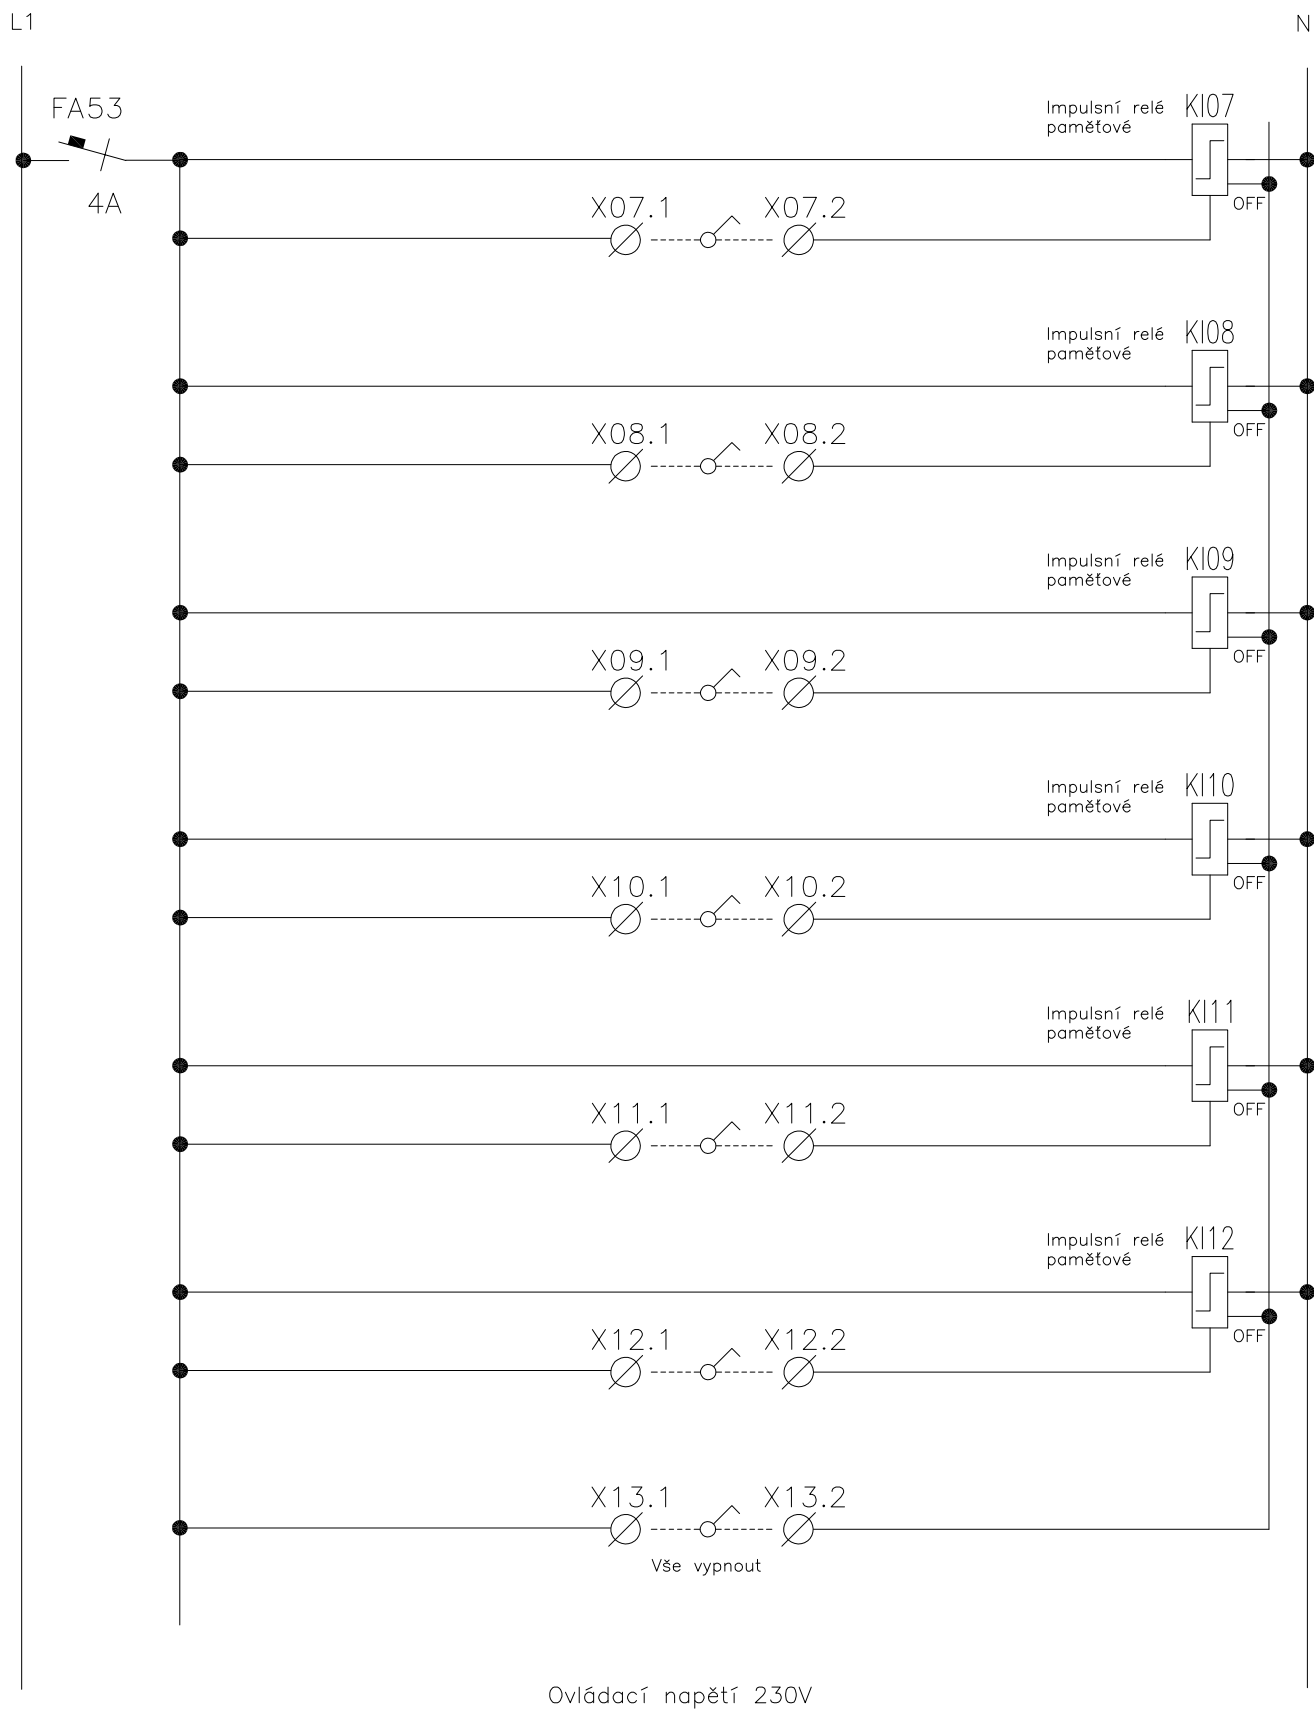

obsah: ROZVADĚČ Rkuch-2 – liniové schéma

stavba: "REKONSTRUKCE PROVOZU KUCHYNĚ MENZY VŠE"

vypracoval:

zodp. projektant: Ing. Michal Žůrek

projektant: Ing. Michal Žůrek

HIP:

datum:

04/1017

list č.:

10/10

příloha: