


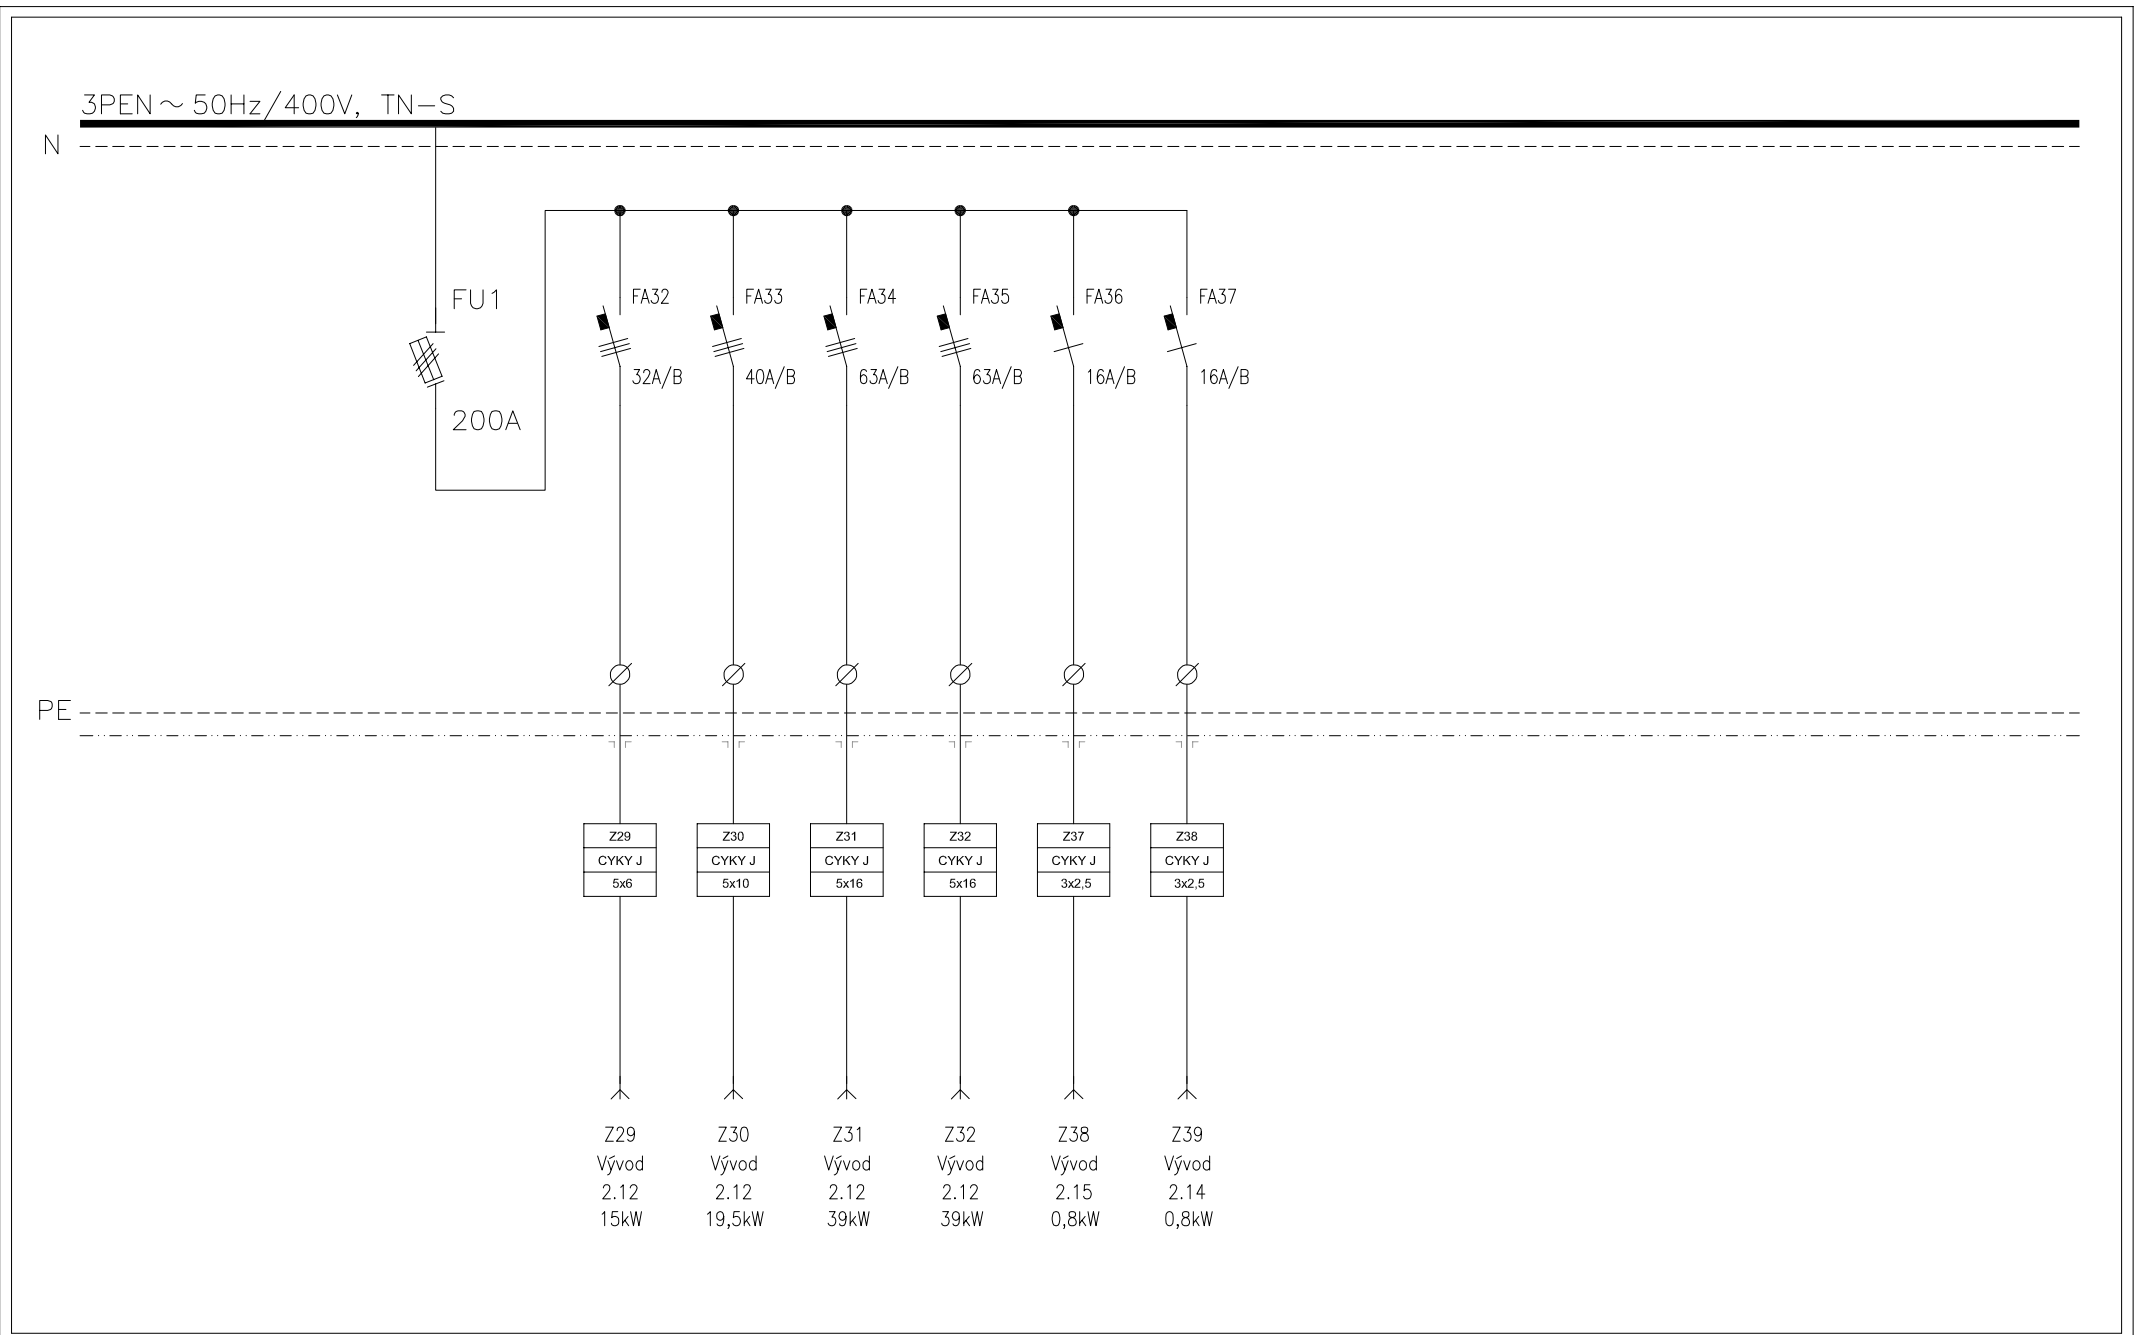

	ROZVADĚČ:	ROZVADĚČ Rkuch-2	STAVBA: "REKONSTRUKCE PROVOZU KUCHYNĚ MENZY VŠE"	DATUM : 04/1017
	PROVEDENÍ :		VŠE v Praze, nám.W. Churchilla 4/1938, 130 67	
	KRYTÍ : IP30/10		VYPRACOVAL : Ing. Michal Žůrek	LIST : 06/10
	ROZMĚRY (š x v x h) :	800x2000x300	ZODP. PROJEKTANT : Ing. Michal Žůrek	Č. SLOŽKY