


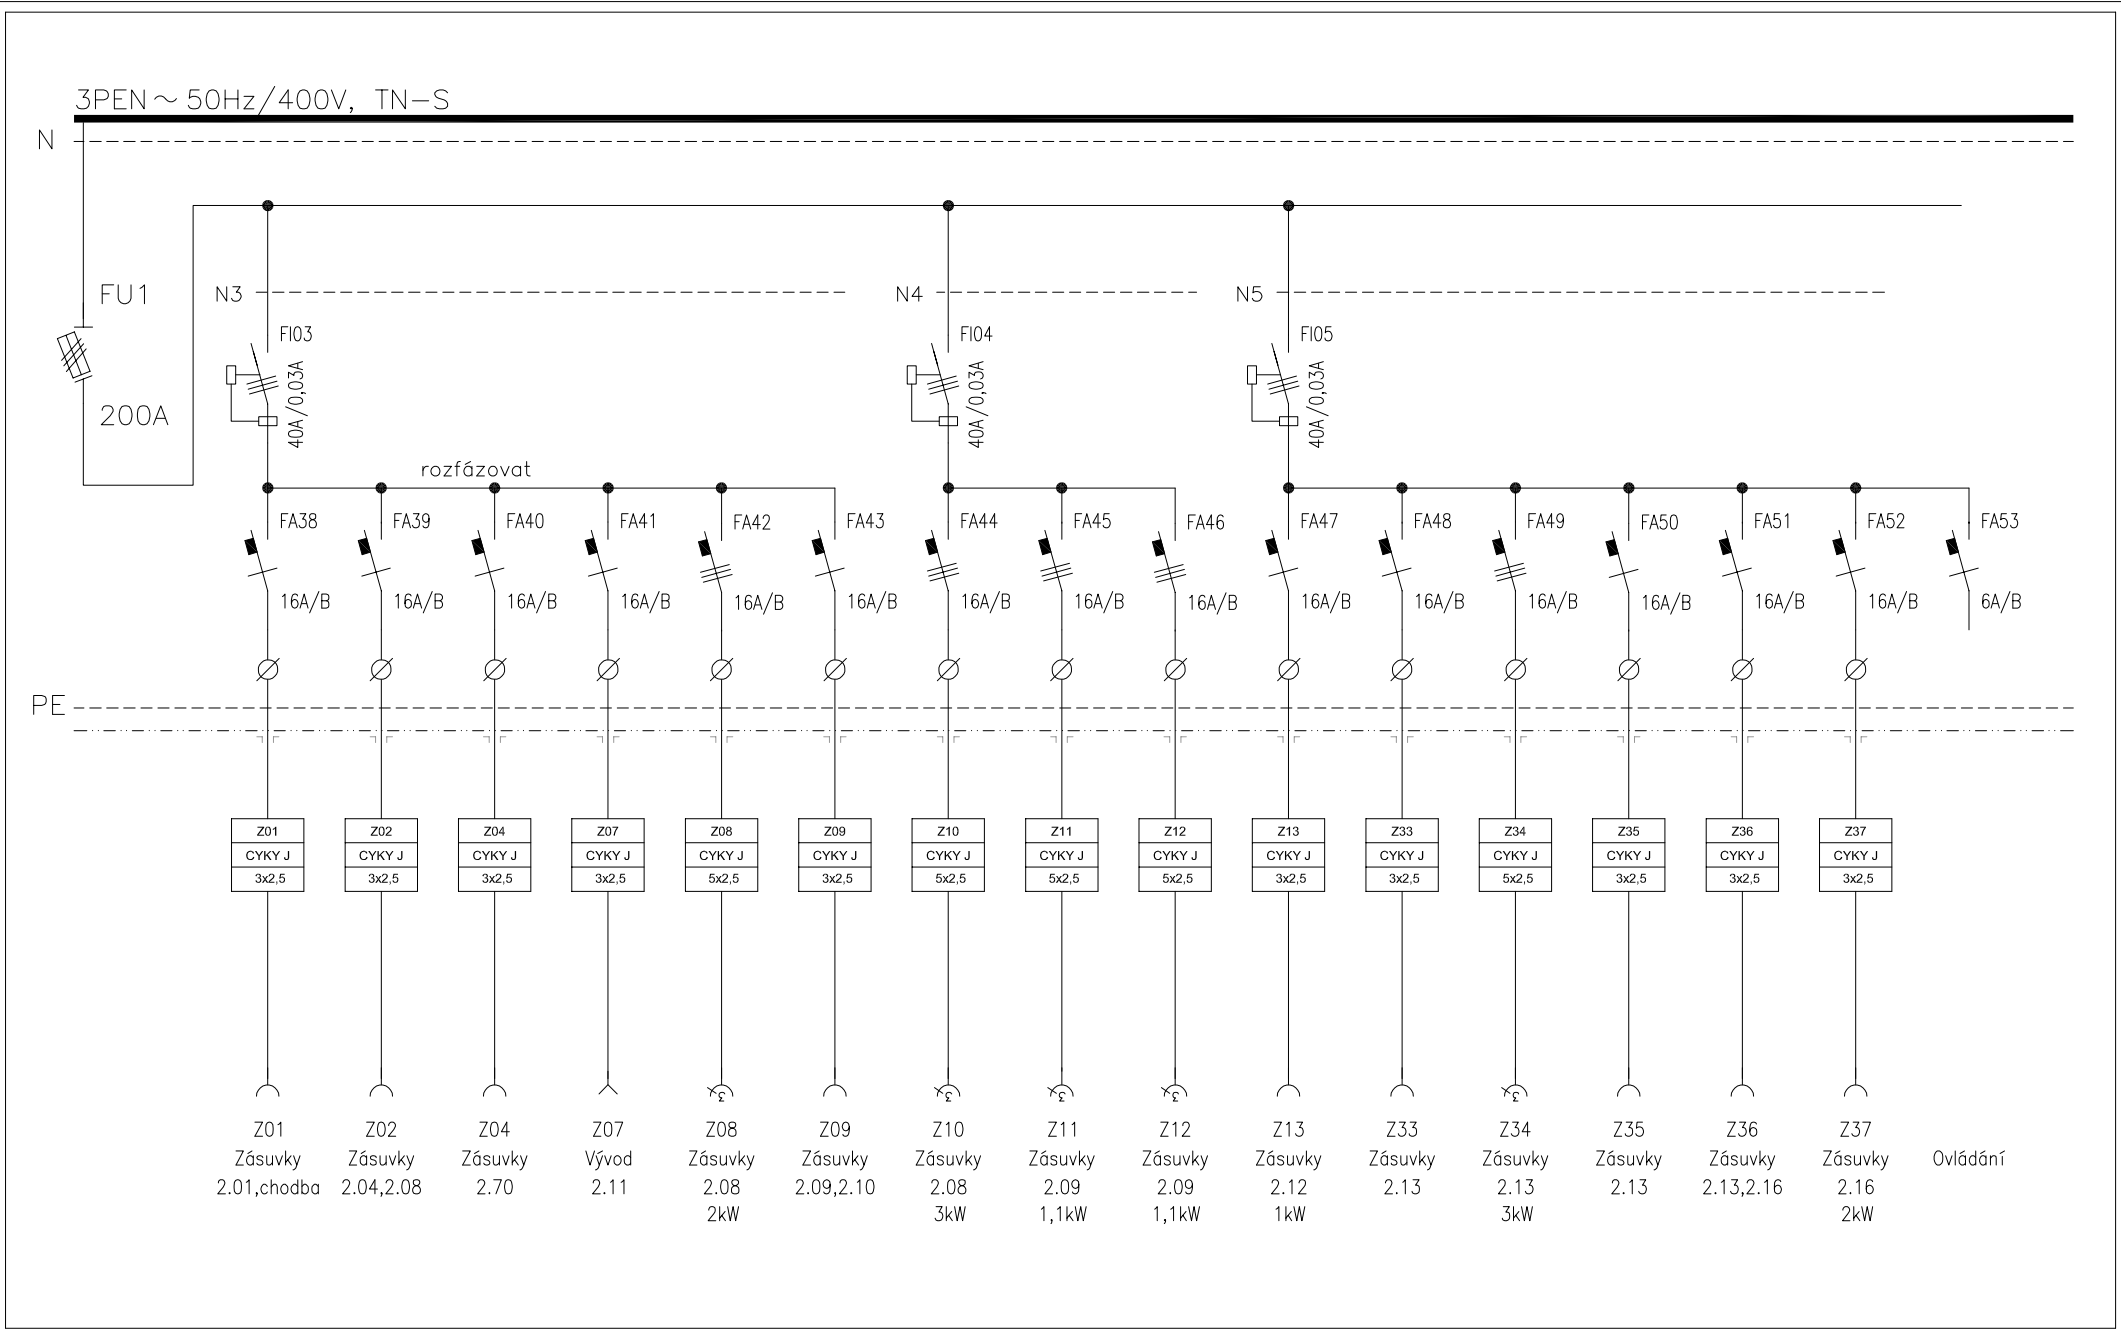

	ROZVADĚČ: ROZVADĚČ Rkuch-2		STAVBA: "REKONSTRUKCE PROVOZU KUCHYNĚ MENZY VŠE" VŠE v Praze, nám.W. Churchilla 4/1938, 130 67	DATUM : 04/1017
	PROVEDENÍ : KRYTÍ : IP30/10 ROZMĚRY (š x v x h) : 800x2000x300		VYPRACOVAL : Ing. Michal Žůrek	LIST : 07/10
			ZODP. PROJEKTANT : Ing. Michal Žůrek	Č. SLOŽKY