


TABULKA MÍSTN. 1.PP

Č.M.	NÁZEV MÍSTNOSTI	m2	PODLAHA
2.01	SCHODIŠTĚ	18,84	betonová mozaika náter fugací
2.02	SKLAD	96,96	betonová mozaika náter fugací
2.03	TECHNICKÁ MÍSTN.	8,15	keramická dlažba betonová mozaika
2.04	PŘEDSÍN VÝTAHU	2,55	betonová mozaika náter fugací
2.05	ODSÁVÁNÍ PILIN	7,78	keramická dlažba
2.06	STROJOVNA VZT	13,00	keramická dlažba


PŮDORYS 1.PP

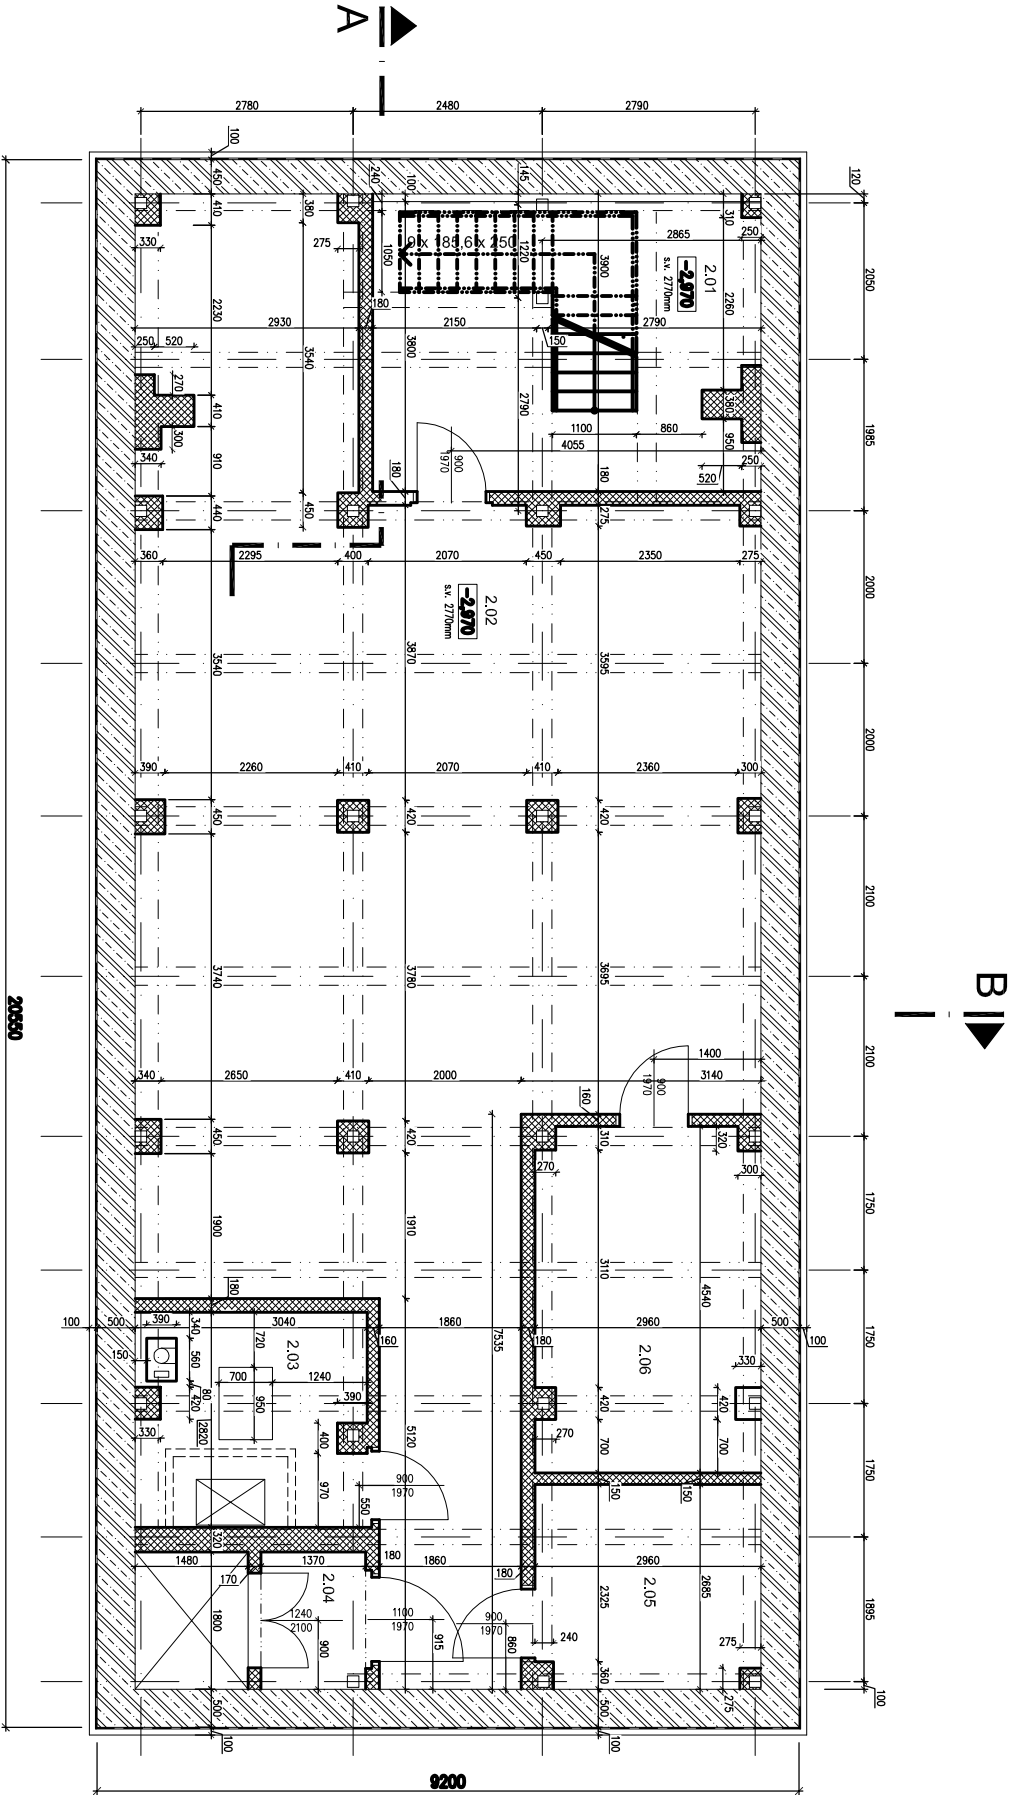

LEGENDA MATERIÁLŮ

STÁVAJÍCÍ ZEDŘEVNĚNÉ KČE

ŽIVO Z OP NA KULTIV KČE

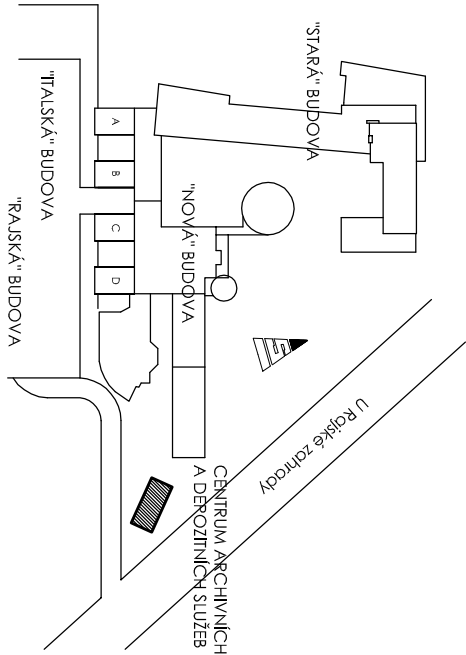

VERZE: a				PARE:	
GEN.PROJEKTANT : ING. JAROSLAV BOROVIČKA					
VYPRACOVAL : ING. JAROSLAV BOROVIČKA					
INVESTOR , MÍSTO : VYSOKÁ ŠKOLA EKONOMICKÁ, nám. W. CHURCHILLA 4, PRAHA 3, 130 67					
AKCE : VŠE - CENTRUM ARCHIVNÍCH A DEPOZITNÍCH SLUŽEB - ČÁST ODSTRANĚNÍ STÁVAJÍCÍHO OBJEKTU DÍLEN V AREÁLU VŠE V PRAZE					
obsah výkresu					č. výkresu
PŮDORYS 1.PP					D.1.
STÁVAJÍCÍ STAV					
č. zakázky	formát	datum	účel	měřítko	
157/VŠ/2016	A3	05/2016	DOKUMENTACE BOURACÍCH PRACÍ	1:100	