


TABULKA MÍSTN. 1.NP


Č.M.	NAZEV MÍSTNOSTI	m2	PODLAHA
1.01	VSTUP, SCHODIŠTĚ	4.48	keramická dlažba
1.02	TRuhlářská dílna	54.17	keramická dlažba
1.03	ŠATNA	11.63	keramická dlažba
1.04	UMYVÁRNA	5.26	keramická dlažba
1.05	PISOAR	1.80	keramická dlažba
1.06	WC	1.80	keramická dlažba
1.07	ZAMEČNICKÁ DÍLNA	41.61	keramická dlažba
1.08	PŘEDSÍŇ VÝTAHU	1.52	betonová mazařina nátěr fugací
1.09	SVAROVNA	10.29	keramická dlažba
1.10	DENNÍ SKLAD ŘEZIVA	11.77	keramická dlažba

PŮDORYS 1.NP

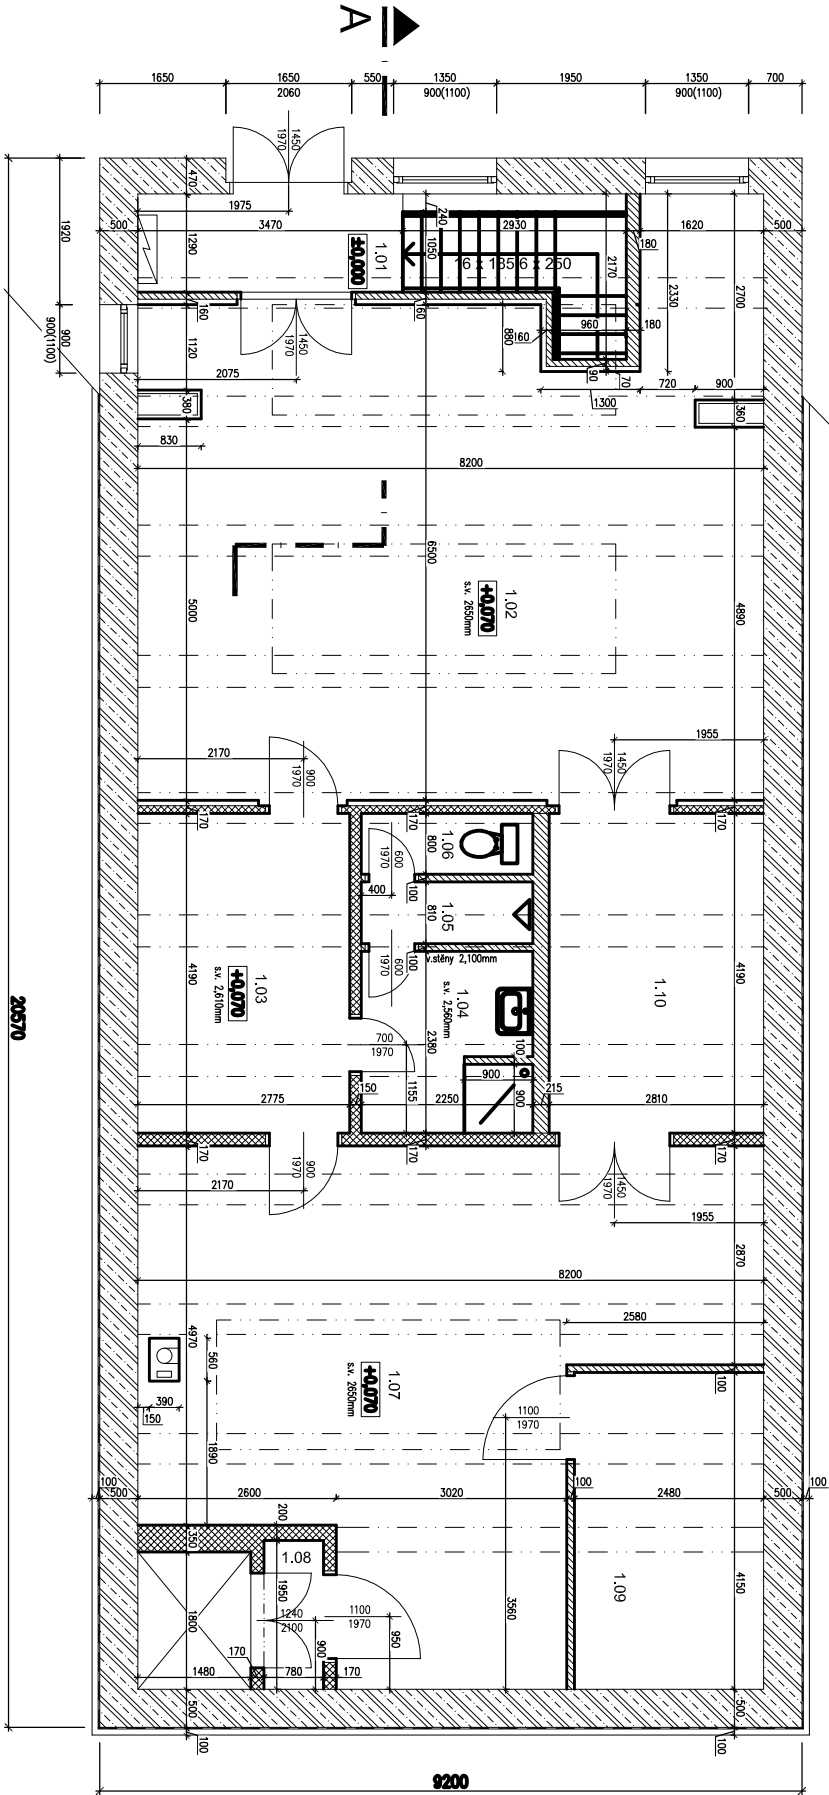

LEGENDA MATERIÁLŮ

- STŘEŠNÍ DÍLEŽNOSTNÍ KRY
- ZEMĚ Z CP NA KULTU MNC
- ZEMĚ Z ČERNÉ BŮTCH POKROKOVNÍK NA KULTU MNC

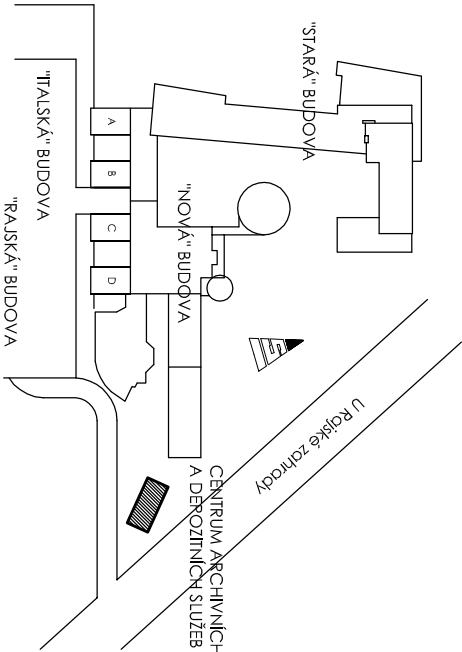

VERZE: a				PARE:	
GEN.PROJEKTANT : ING. JAROSLAV BOROVÍČKA					
VYPRACOVAL : ING. JAROSLAV BOROVÍČKA					
INVESTOR , MÍSTO : VYSOKÁ ŠKOLA EKONOMICKÁ, nám. W. CHURCHILLA 4, PRAHA 3, 130 67					
AKCE : VŠE - CENTRUM ARCHIVNÍCH A DEPOZITNÍCH SLUŽEB - ČÁST ODSTRANĚNÍ STÁVAJÍCÍHO OBJEKTU DÍLEN V AREÁLU VŠE V PRAZE					
obsah výkresu				č. výkresu	
PŮDORYS 1.NP				D.2.	
STÁVAJÍCÍ STAV					
č. zakázky	formát	datum	účel	měřítko	
157/VŠ/2016	A3	05/2016	DOKUMENTACE BOURACÍCH PRACÍ	1:100	