
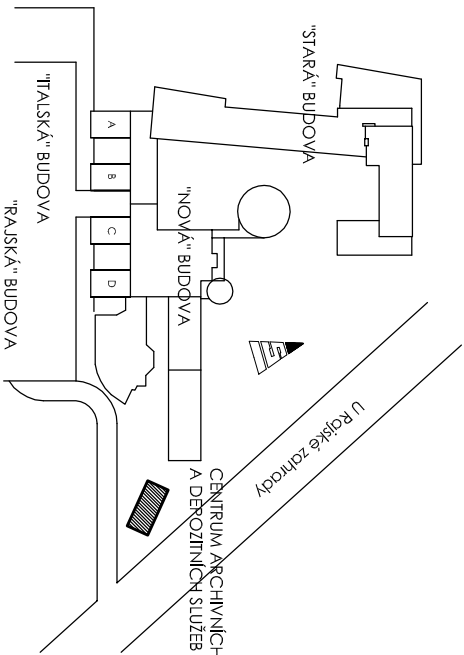


PŮDORYS STŘECHY

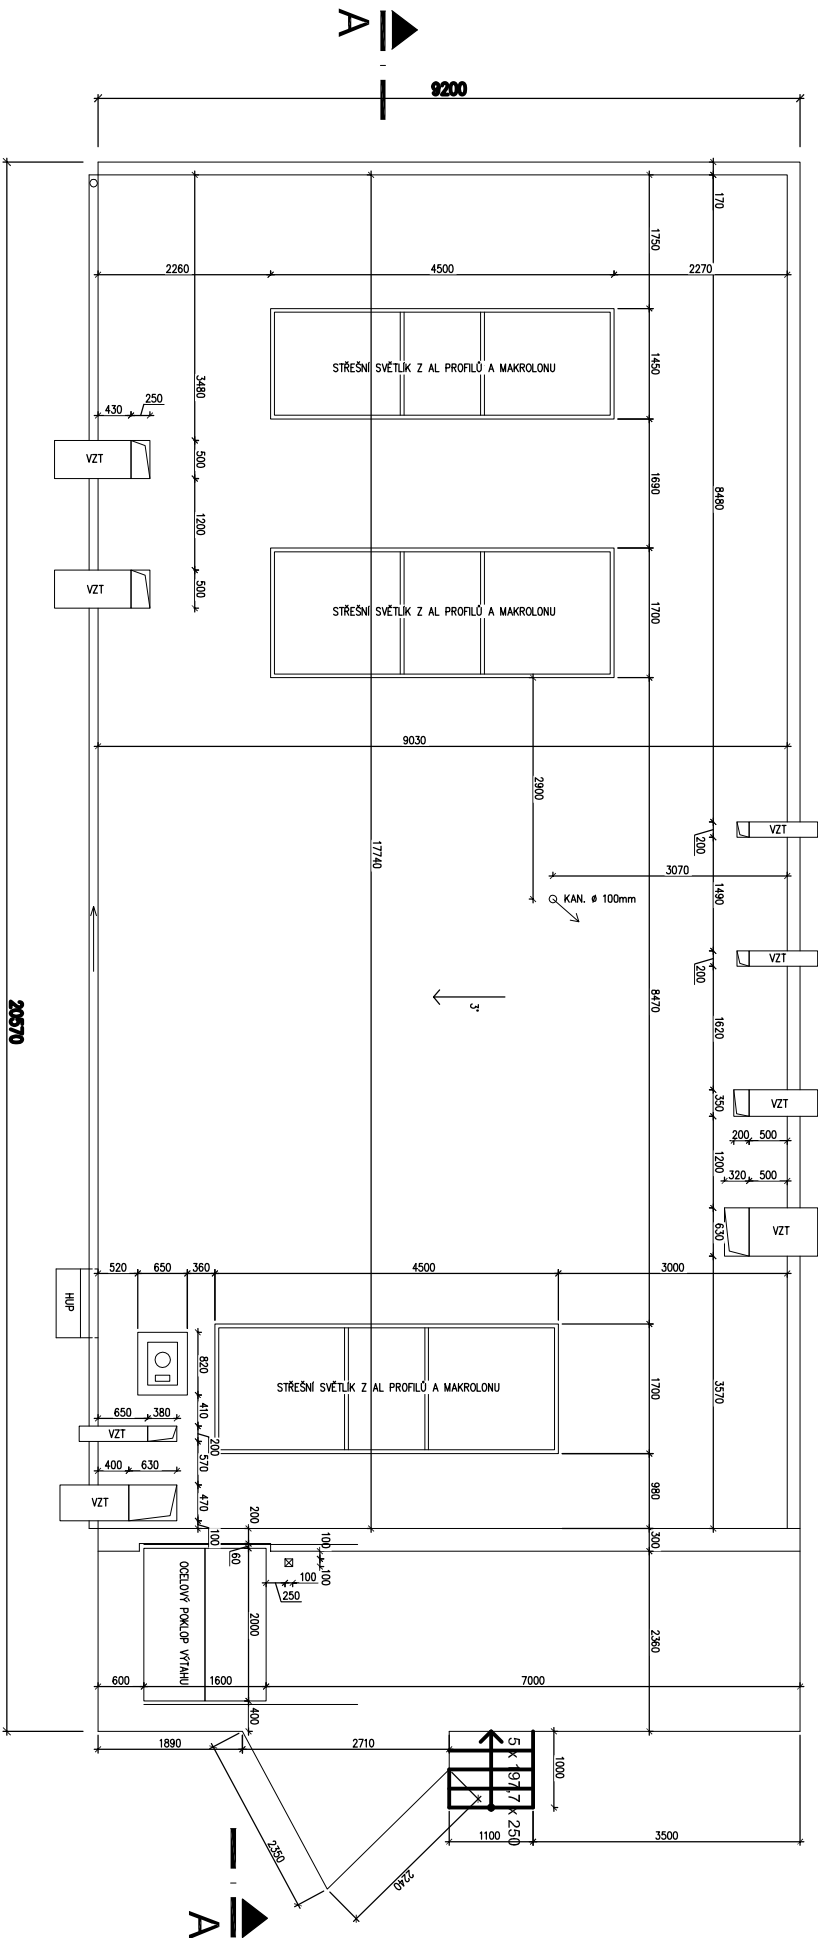

				VERZE: a		PARE:	
GEN.PROJEKTANT : ING. JAROSLAV BOROVÍČKA							
VYPRACOVAL : ING. JAROSLAV BOROVÍČKA							
INVESTOR , MÍSTO : VYSOKÁ ŠKOLA EKONOMICKÁ, nám. W. CHURCHILLA 4, PRAHA 3, 130 67							
AKCE : VŠE - CENTRUM ARCHIVNÍCH A DEPOZITNÍCH SLUŽEB - ČÁST							
ODSTRANĚNÍ STÁVAJÍCÍHO OBJEKTU DÍLEN V AREÁLU VŠE V PRAZE							
obsah výkresu						č. výkresu	
PŮDORYS STŘECHY						D.3.	
STÁVAJÍCÍ STAV							
č. zakázky	formát	datum	účel	měřítko			
157/VŠ/2016	A3	05/2016	DOKUMENTACE BOURACÍCH PRACÍ	1:100			