


PŮDORYS 1.PP

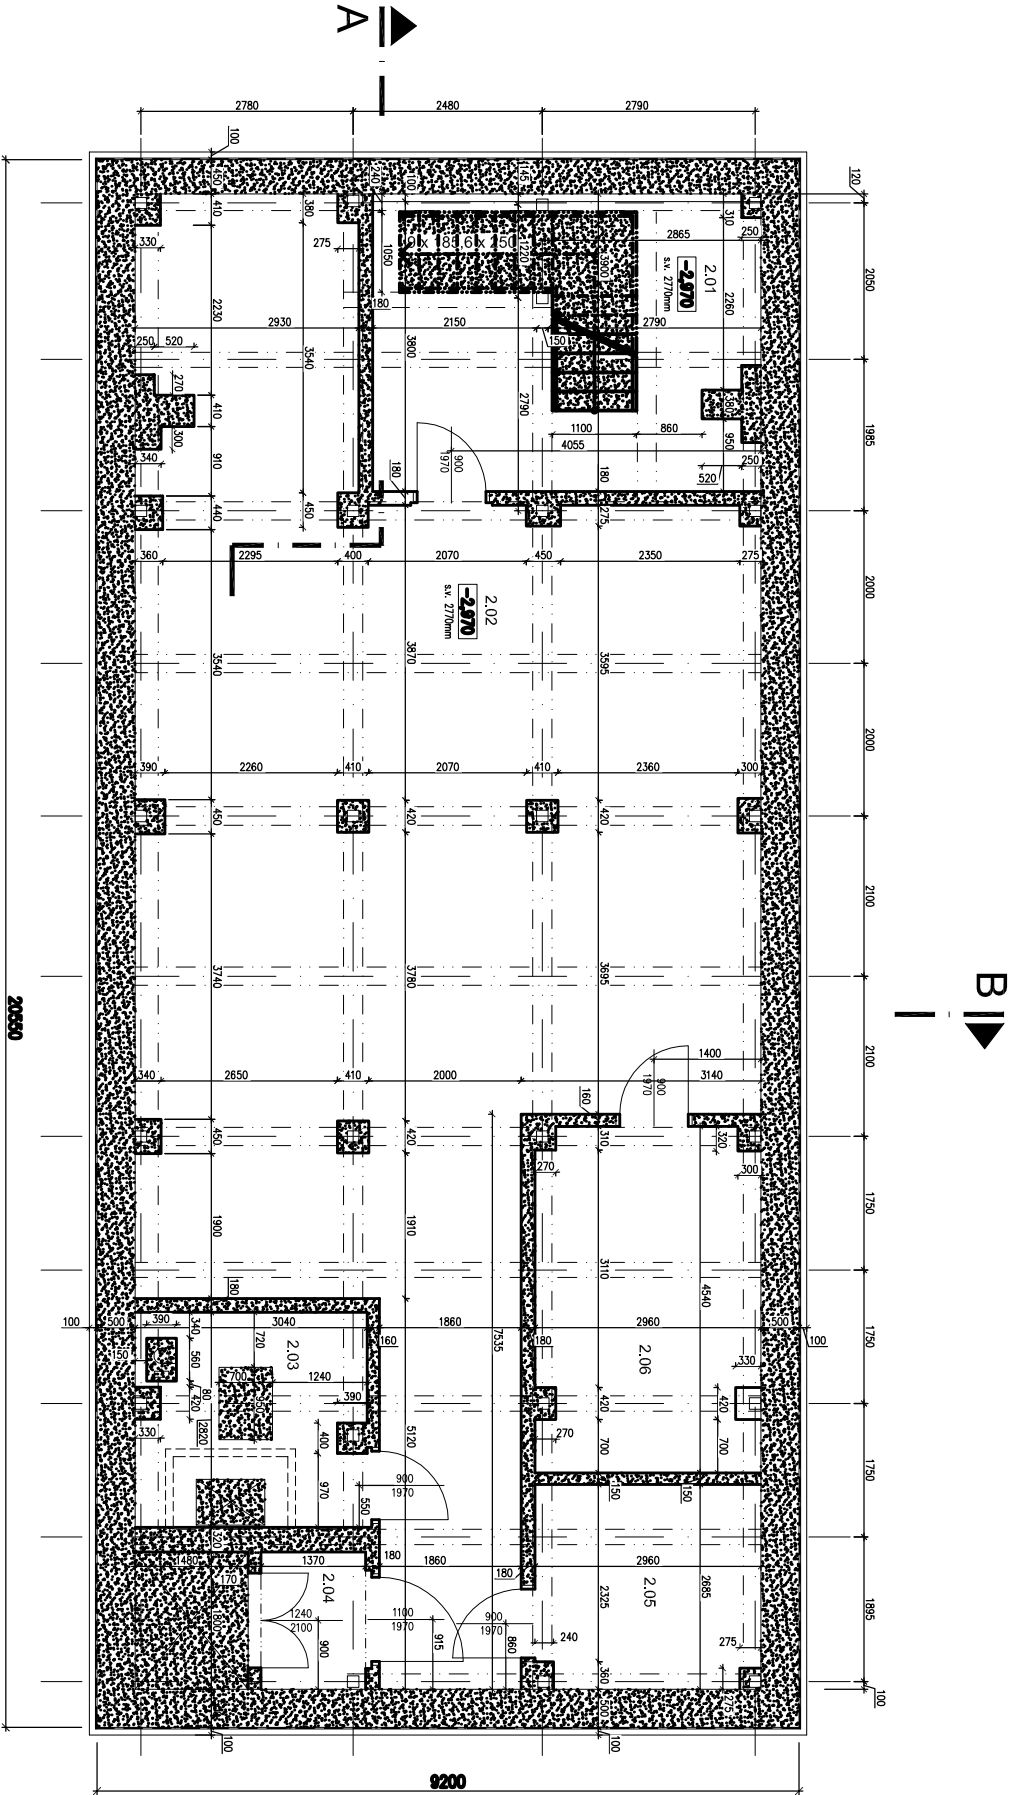


TABULKA MÍSTN. 1.PP

Č.M.	NÁZEV MÍSTNOSTI	m2	PODLAHA
2.01	SCHODIŠTĚ	18,84	betonová mozaika náter fugací
2.02	SKLAD	96,96	betonová mozaika náter fugací
2.03	TECHNICKÁ MÍSTN.	8,15	keramická dlažba
2.04	PŘEDSÍN VÝTAHU	2,55	betonová mozaika náter fugací
2.05	ODSÁVÁNÍ PILIN	7,78	keramická dlažba
2.06	STROJOVNA VZT	13,00	keramická dlažba

LEGENDA MATERIÁLŮ:

	STÁVAJÍCÍ KONSTRUKCE
	BOURACÍ PRÁCE

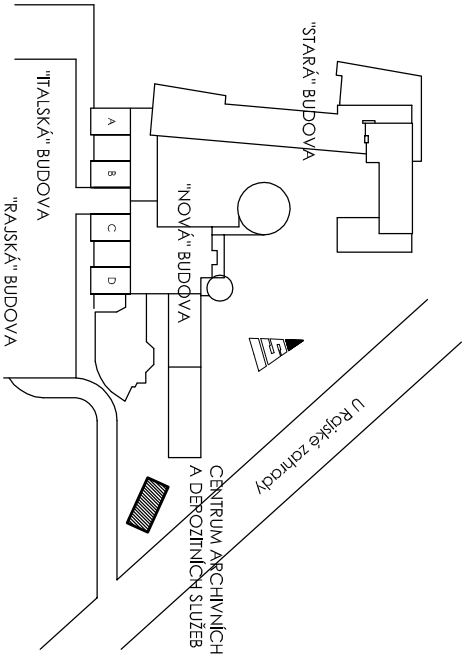

				VERZE: a		PARE:	
GEN.PROJEKTANT : ING. JAROSLAV BOROVIČKA							
VYPRACOVAL : ING. JAROSLAV BOROVIČKA							
INVESTOR , MÍSTO : VYSOKÁ ŠKOLA EKONOMICKÁ, nám. W. CHURCHILLA 4, PRAHA 3, 130 67							
AKCE : VŠE - CENTRUM ARCHIVNÍCH A DEPOZITNÍCH SLUŽEB - ČÁST ODSTRANĚNÍ STÁVAJÍCÍHO OBJEKTU DÍLEN V AREÁLU VŠE V PRAZE							
obsah výkresu						č. výkresu	
PŮDORYS 1.PP						D.6.	
BOURACÍ PRÁCE							
č. zakázky	formát	datum	účel	měřítko			
157/VŠ/2016	A3	05/2016	DOKUMENTACE BOURACÍCH PRACÍ	1:100			