


TABULKA MÍSTN. 1.NP

Č.M.	NAZEV MÍSTNOSTI	m2	PODLAHA
1.01	VSTUP, SCHODIŠTĚ	4,48	keramická dlažba
1.02	TRuhlářská DÍLNA	54,17	keramická dlažba
1.03	ŠATNA	11,63	keramická dlažba
1.04	UMYVÁRNA	5,26	keramická dlažba
1.05	PISOAR	1,80	keramická dlažba
1.06	WC	1,80	keramická dlažba
1.07	ZAMEČNICKÁ DÍLNA	41,61	keramická dlažba
1.08	PŘEDSÍŇ VÝTAHU	1,52	betonová mazařina nátěr fugací
1.09	SVAROVNA	10,29	keramická dlažba
1.10	DENNÍ SKLAD ŘEZIVA	11,77	keramická dlažba


PŮDORYS 1.NP

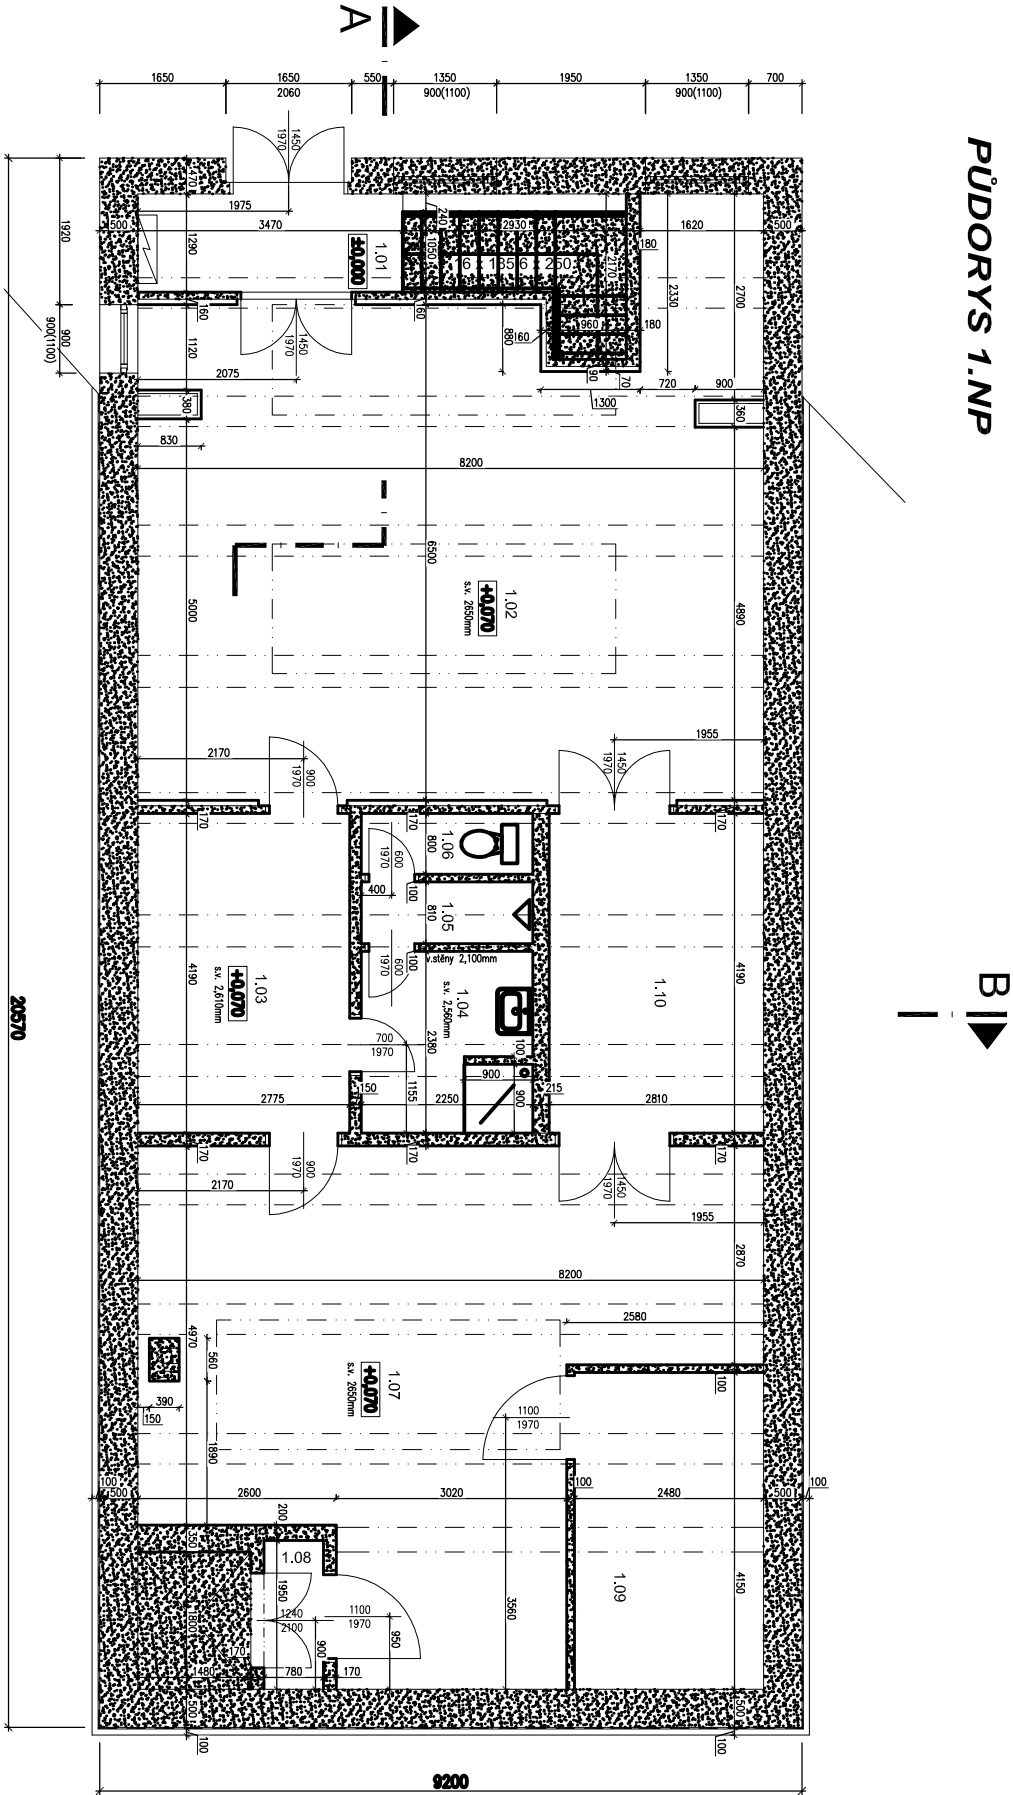

LEGENDA MATERIÁLŮ:

STAVAJÍCÍ KONSTRUKCE

BOURACÍ PRÁCE

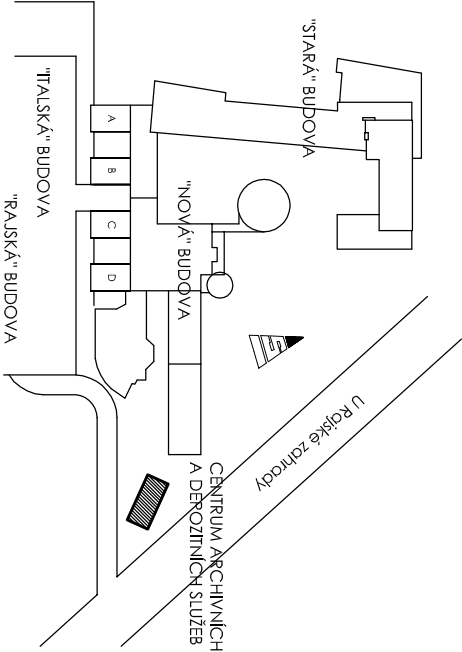

				VERZE: a		PARE:	
GEN.PROJEKTANT : ING. JAROSLAV BOROVIČKA							
VYPRACOVAL : ING. JAROSLAV BOROVIČKA							
INVESTOR , MÍSTO : VYSOKÁ ŠKOLA EKONOMICKÁ, nám. W. CHURCHILLA 4, PRAHA 3, 130 67							
AKCE : VŠE - CENTRUM ARCHIVNÍCH A DEPOZITNÍCH SLUŽEB - ČÁST ODSTRANĚNÍ STÁVAJÍCÍHO OBJEKTU DÍLEN V AREÁLU VŠE V PRAZE							
obsah výkresu						č. výkresu	
PŮDORYS 1.NP						D.7.	
BOURACÍ PRÁCE							
č. zakázky	formát	datum	účel	měřítko			
157/VŠ/2016	A3	05/2016	DOKUMENTACE BOURACÍCH PRACÍ	1:100			