




ŘEZ A-A

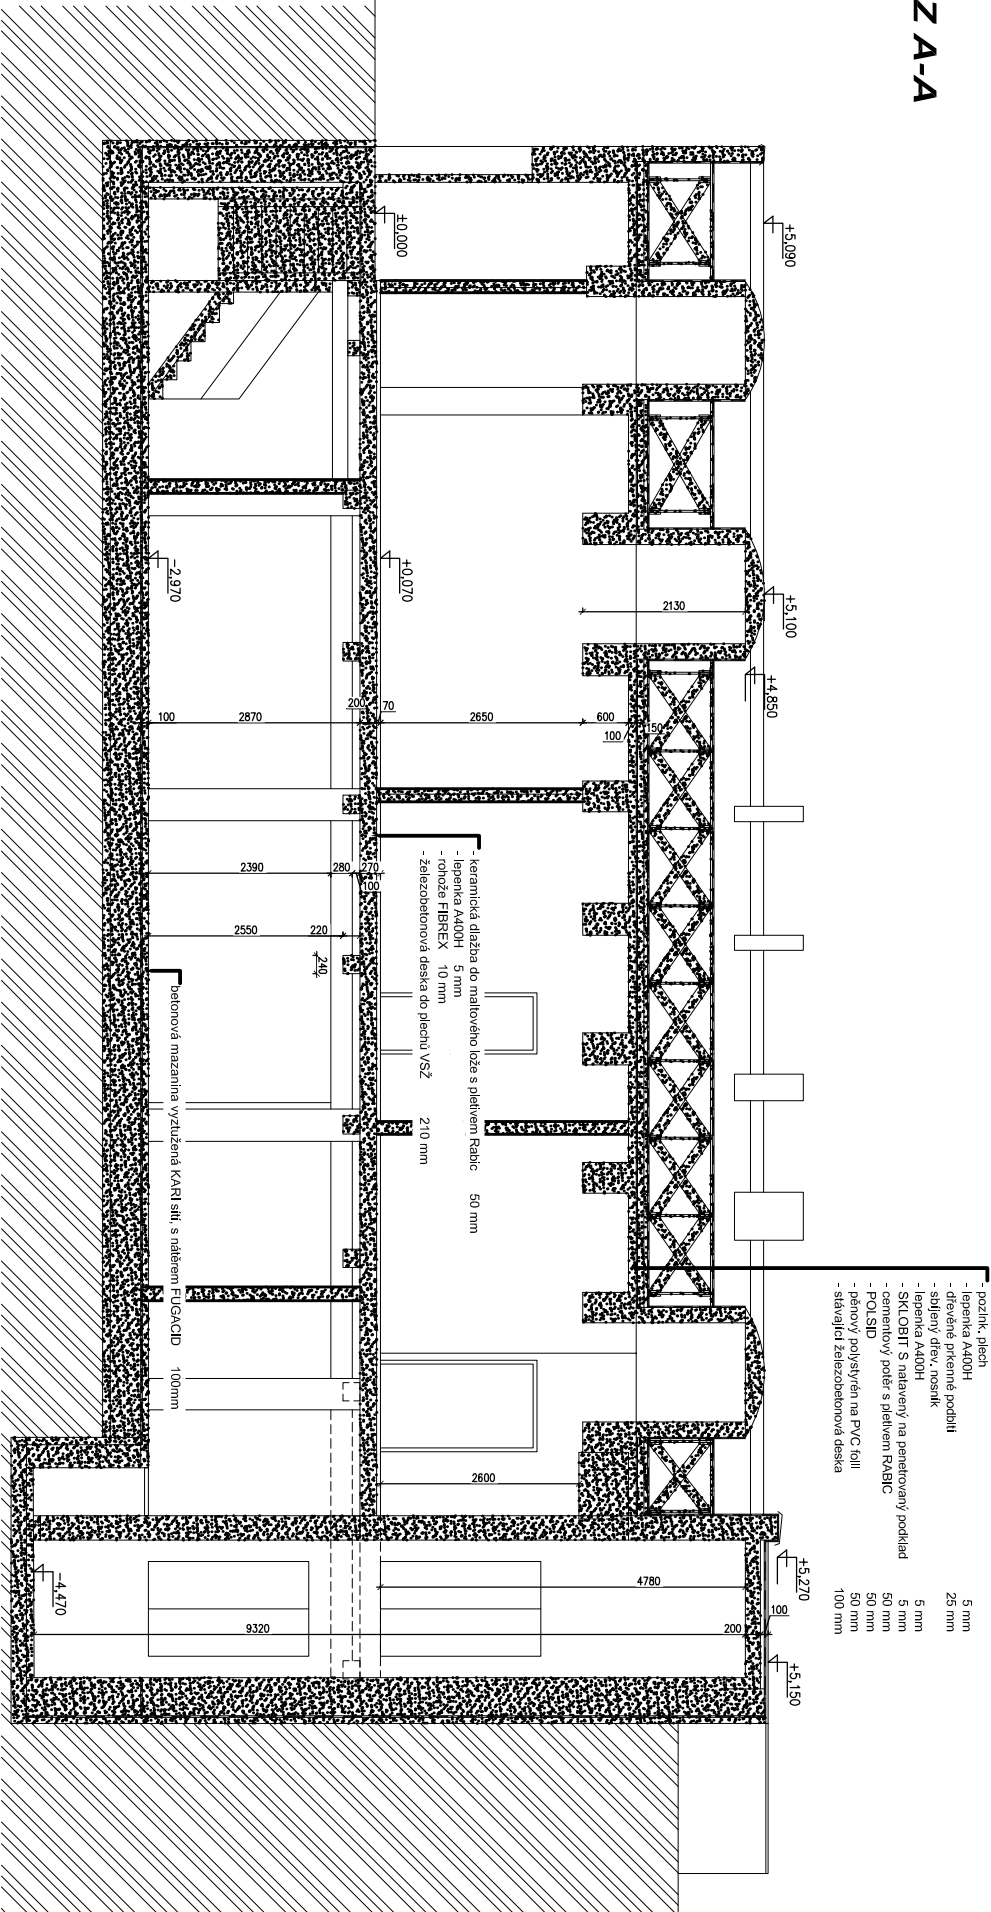

ŘEZ B-B

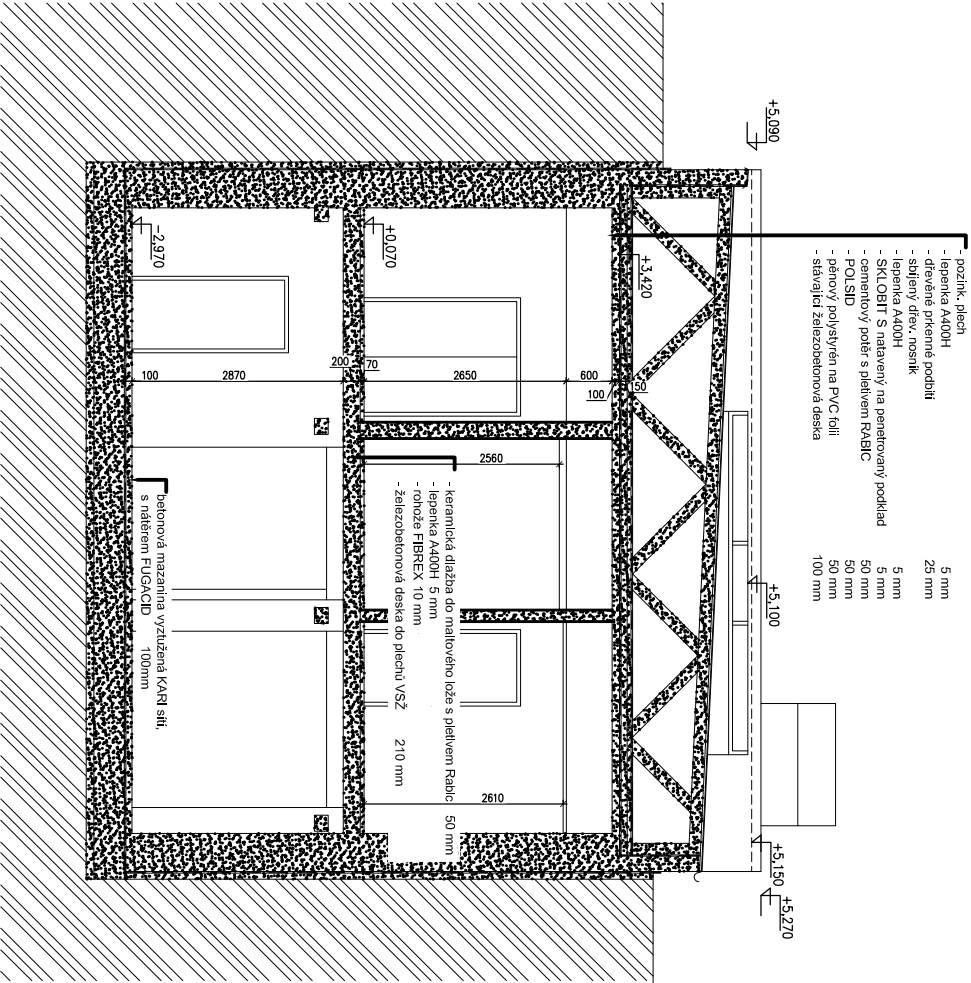

LEGENDA MATERIÁLŮ:

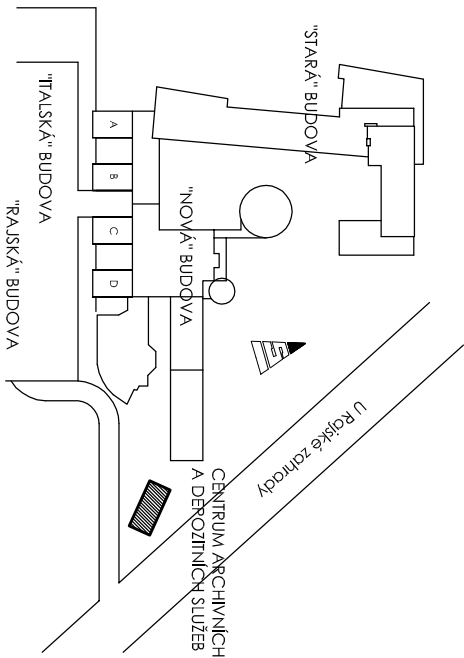

VERZE:				PARE:	
GEN.PROJEKTANT : ING. JAROSLAV BOROVIČKA					
VYPRACOVAL : ING. JAROSLAV BOROVIČKA					
INVESTOR , MÍSTO : VYSOKÁ ŠKOLA EKONOMICKÁ, nám. W. CHURCHILLA 4, PRAHA 3, 130 67					
AKCE : VŠE - CENTRUM ARCHIVNÍCH A DEPOZITNÍCH SLUŽEB - ČÁST					
ODSTRANĚNÍ STÁVAJÍCÍHO OBJEKTU DÍLEN V AREÁLU VŠE V PRAZE					
obsah výkresu				č. výkresu	
ŘEZ A-A, ŘEZ B-B					
BOURACÍ PRÁCE					
D.8.					
č. zakázky	157/VŠ/2016	formát	A3	datum	05/2016
účel				DOKUMENTACE BOURACÍCH PRACÍ	
měřítko				1:100	