




SEVEROVÝCHODNÍ POHLED

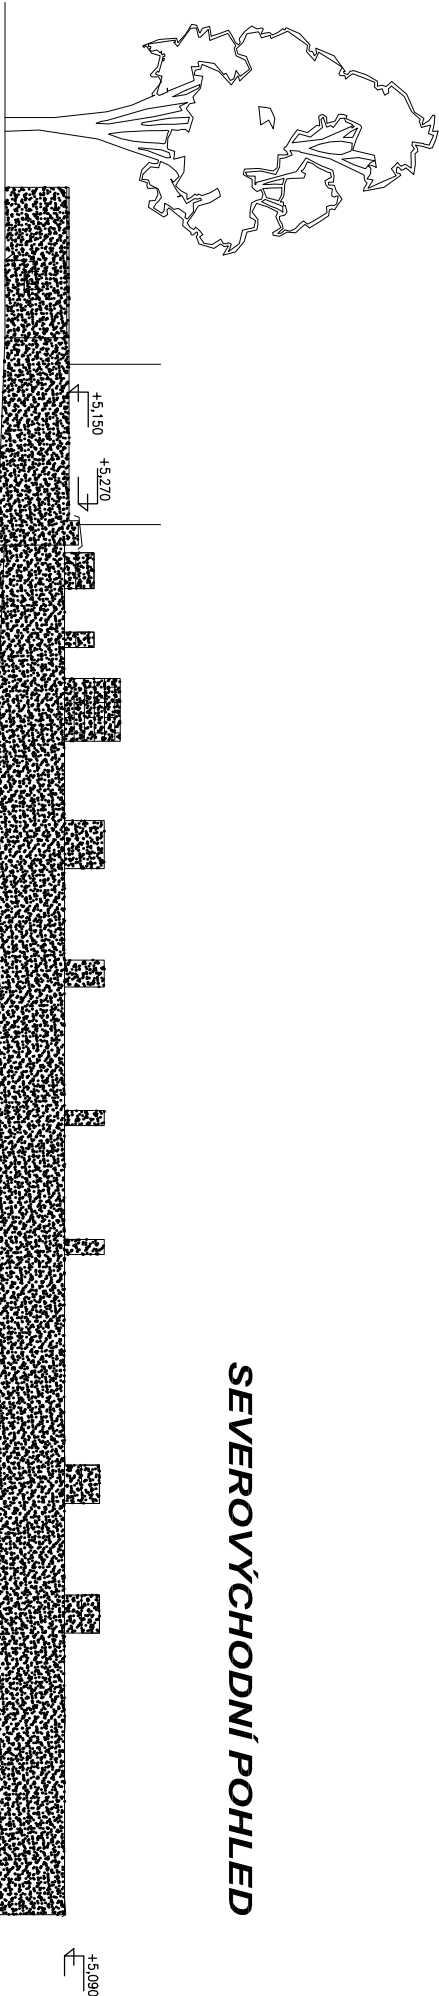



SEVEROZÁPADNÍ POHLED

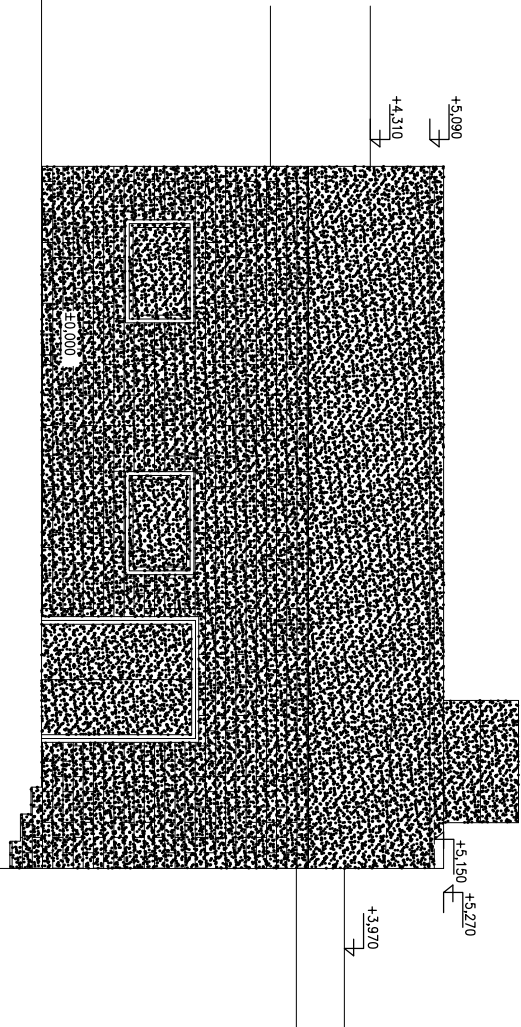

JIHOZÁPADNÍ POHLED

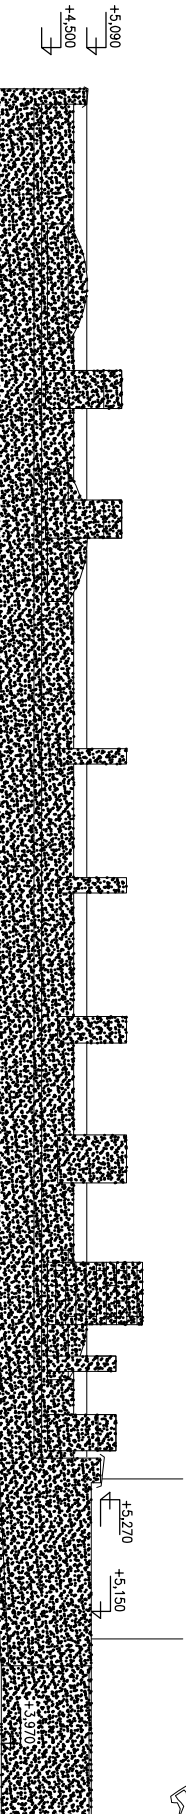

JIHOVÝCHODNÍ POHLED

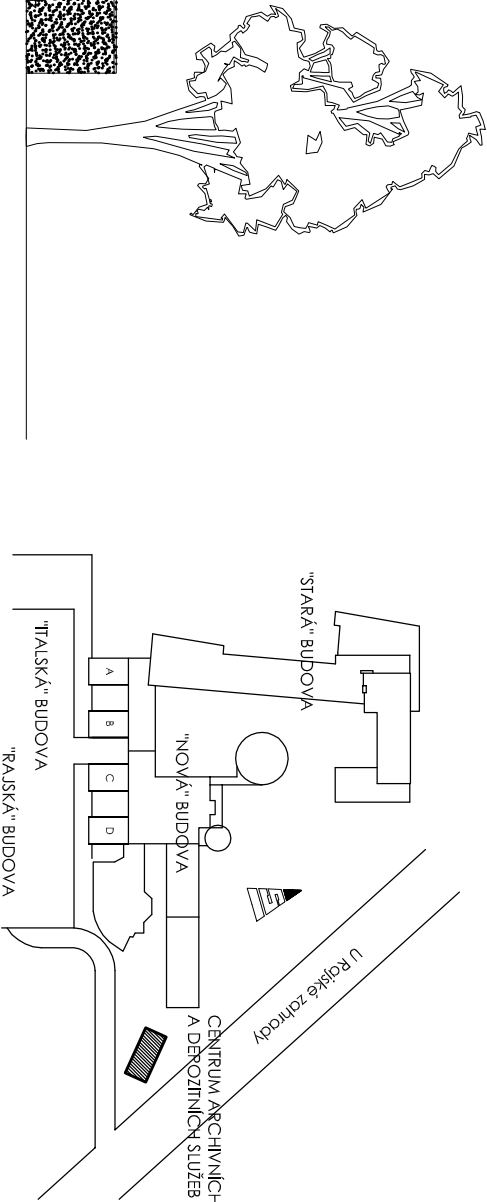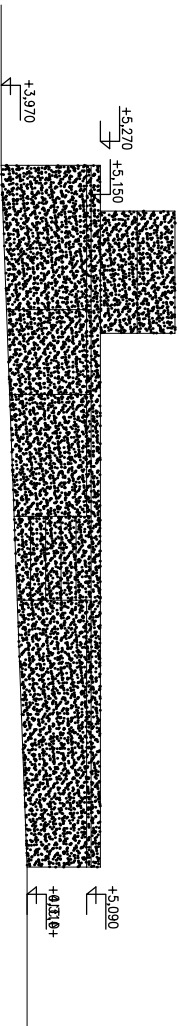

LEGENDA MATERIÁLŮ:



				VERZE:		0	PARE:	
GEN.PROJEKTANT : ING. JAROSLAV BOROVIČKA								
VYPRACOVAL : ING. JAROSLAV BOROVIČKA								
INVESTOR , MÍSTO : VYSOKÁ ŠKOLA EKONOMICKÁ, nám. W. CHURCHILLA 4, PRAHA 3, 130 67								
AKCE : VŠE - CENTRUM ARCHIVNÍCH A DEPOZITNÍCH SLUŽEB - ČÁST ODSTRANĚNÍ STÁVAJÍCÍHO OBJEKTU DÍLEN V AREÁLU VŠE V PRAZE								
obsah výkresu				č. výkresu				
POHLEDY				D.9.				
BOURACÍ PRÁCE								
č. zakázky	157/VŠ/2016	formát	A3	datum	05/2016	účel	DOKUMENTACE BOURACÍCH PRACÍ	
						měřítko	1:100	