


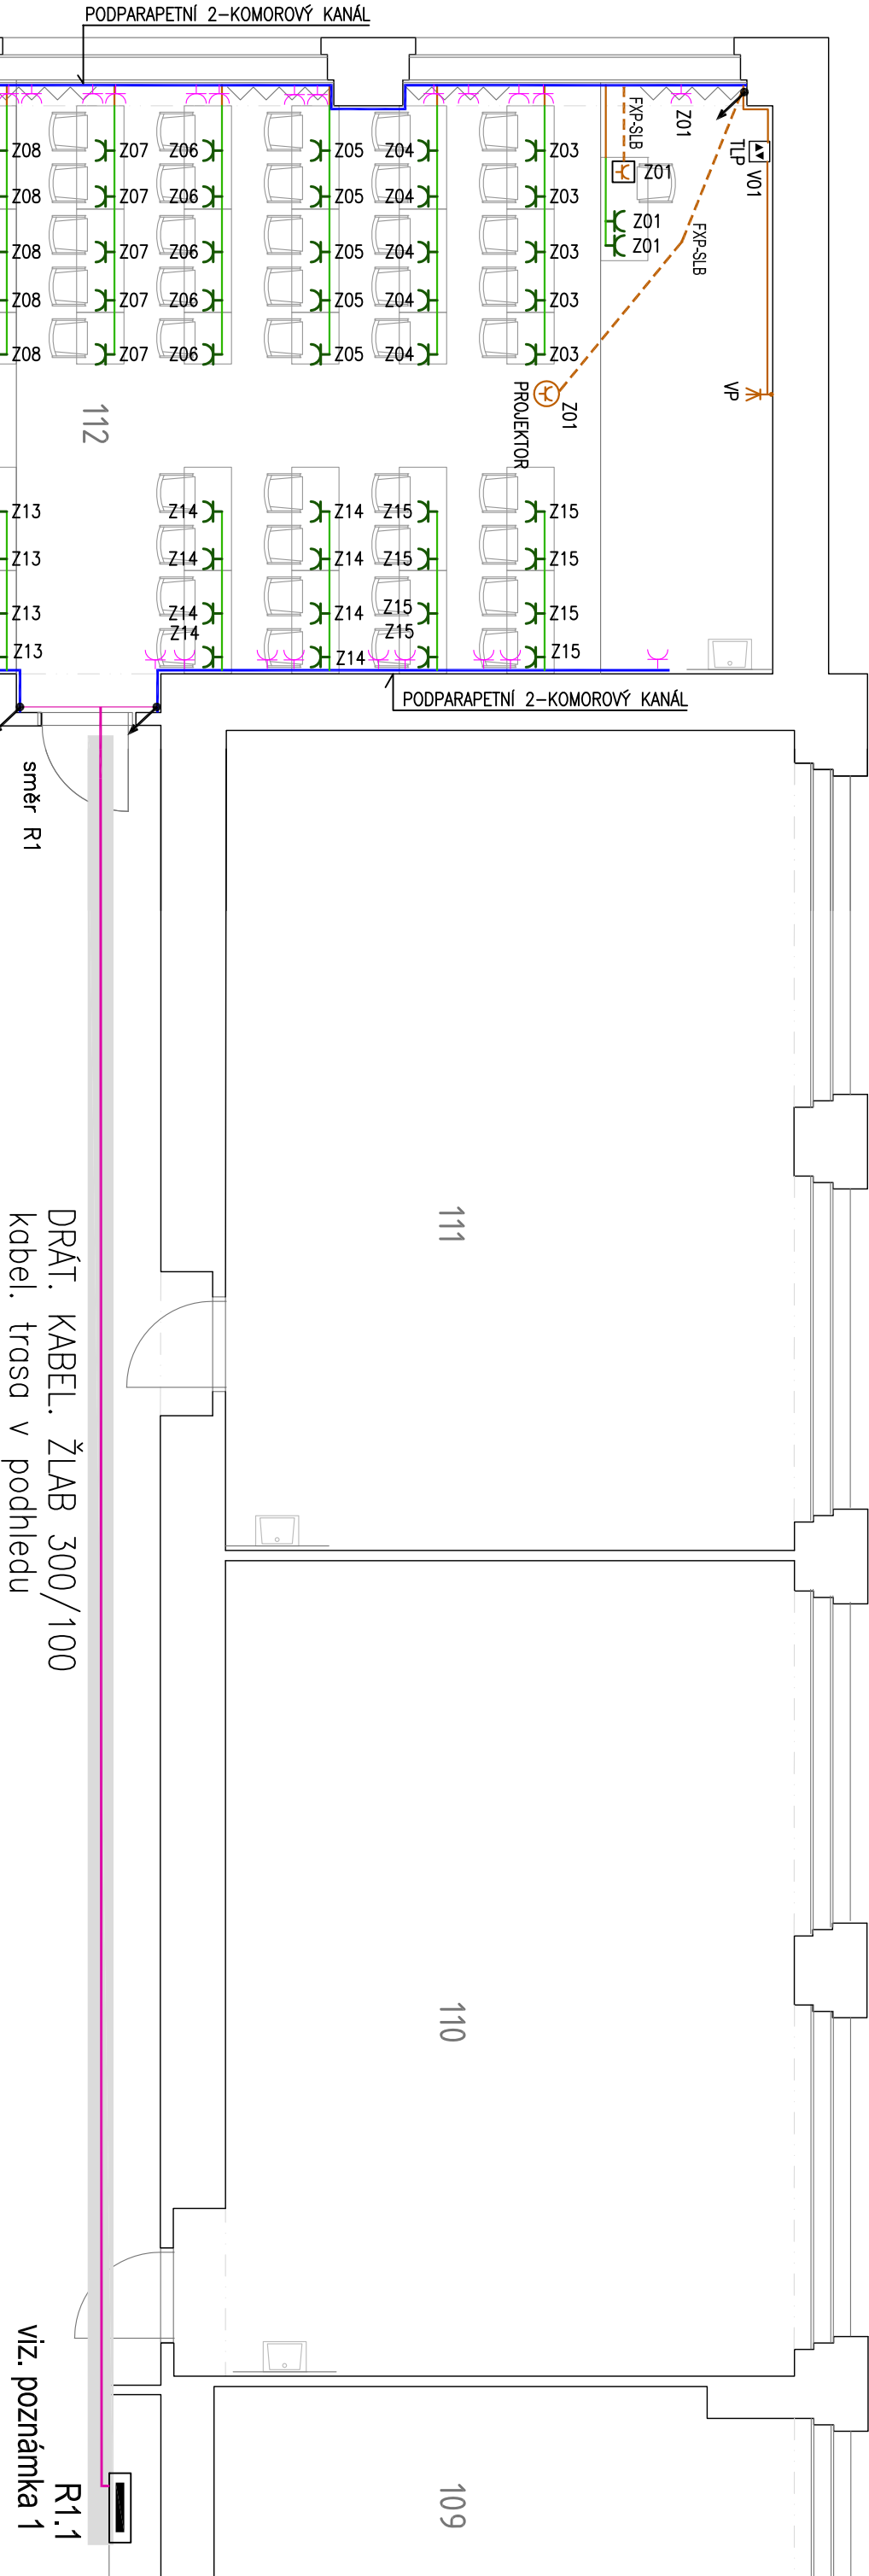

- Zásuvka jednofázová 230V/16A, IP20 u stropu
- kabeľový vývod pro napojení motorického plátına napojeno z místního ovladače plátına kabeľem PRAFlasafe 5C x 1,5
- ovladač motorického plátına s aretací polohy. Napojen kabeľem PRAFlasafe 3C x 1,5 z rozv. elektro
- Podlahový box 6 MOD
- 3x zásuvka jednofázová 230V/16A, IP20
- 3 MOD rezervy pro síťoproud
- zásuvka jednofázová 230V/16A, IP20 (montáž do parapet. kandiľu)
- zásuvka jednofázová, 230V/16A, IP20
- Umístěný v boxu ve stolu. "SAL 1-zásuvka ANC skelet, 5m přípoj. kabeľu"
- kabel. trasa v podhledu
- kabel. trasa v nábýdku (popř. v podlaze)
- kabel. trasa v v podlaze
- PODPARAPETNÍ 2-KOMOROVÝ KANÁL
- TRUBKA PVC/FXP 36mm pro kabeľáž síťoproudu od parapetního žlabu do podlahového boxu pod katedrou
- TRUBKA PVC/FXP 36mm pro kabeľáž síťoproudu od projektoru do parapetního žlabu ke katedře

ZÁSUVKOVÉ OBVODY – BEZHALOGENÍ KABALY
(noplř. PRAFlasafe 3C x 2,5 mm2)

Poznámka 1

Stávající patrové rozvaděče budou nahrazeny za větší. Do nových rozvaděčů bude namontovaná stejná výzbroj pro stávající obvody + budou doplněny nové jističí prvky , pro nové zásuvkové a světelné obvody.

Patrové rozvaděče budou nové napojeny kabeľy CYKY 3 x 50 +25 mm2 z hlavního rozvaděče budovy.

NAPĚŤOVÁ SOUSTAVA : 3+N+PE ~ 50Hz, 230/400V, TN-S
Ochrana před úrazem elektrickým proudem bude provedena dle ČSN 2000-4-41 ed.2
OCHRANA ZÁKLADNÍ : SAMOČINNÝM ODPOJENÍM OD ZDROJE V SÍŤICH TN-C A TN-S
OCHRANA ZVÝŠENÁ : PROUDOVÝMI CHRANIČI (U VYBRANÝCH OKRUHŮ)
Elektrická instalace – vnitřní rozvody dle ČSN 33 2130 ed.3
Elektrická instalace v umývacím prostoru dle ČSN 33 2130 ed.3

PROJEKTANT ČÁSTI:

FORGYS s.r.o.
Na Stráži 1306/5
180 00 Praha 8
T: +420 284 686 129
E: forgys@forgys.cz

ZODPOVĚDNÝ PROJEKTANT:

Ing. Jaroslav Šimánek

TELEFON:

+420 777260955

INVESTOR: VYSOKÁ ŠKOLA EKONOMICKÁ		PROJEKTANT:	
nám. W. CHURCHILLA 4, PRAHA 3, 130 67		Ing. Jaroslav Šimánek	
STAVBA:		DATUM:	
VŠE - MODERNIZACE UČEBEN VE STARÉ BUDOVĚ		01/2018	
MĚŘITKO:		1:100	
ČÁST DOK : D.1.4.g ZAŘÍZENÍ SILNOPROUDÉ ELEKTROTECHNIKY		STUPĚŇ DOKUMENTACE: DVZ	
PŘÍLOHA:		ČÍSLO PŘÍLOHY: ČÍSLO PARÉ:	
1.NP - UČEBNA č.112 - ZÁSUVKY		EL-01	