



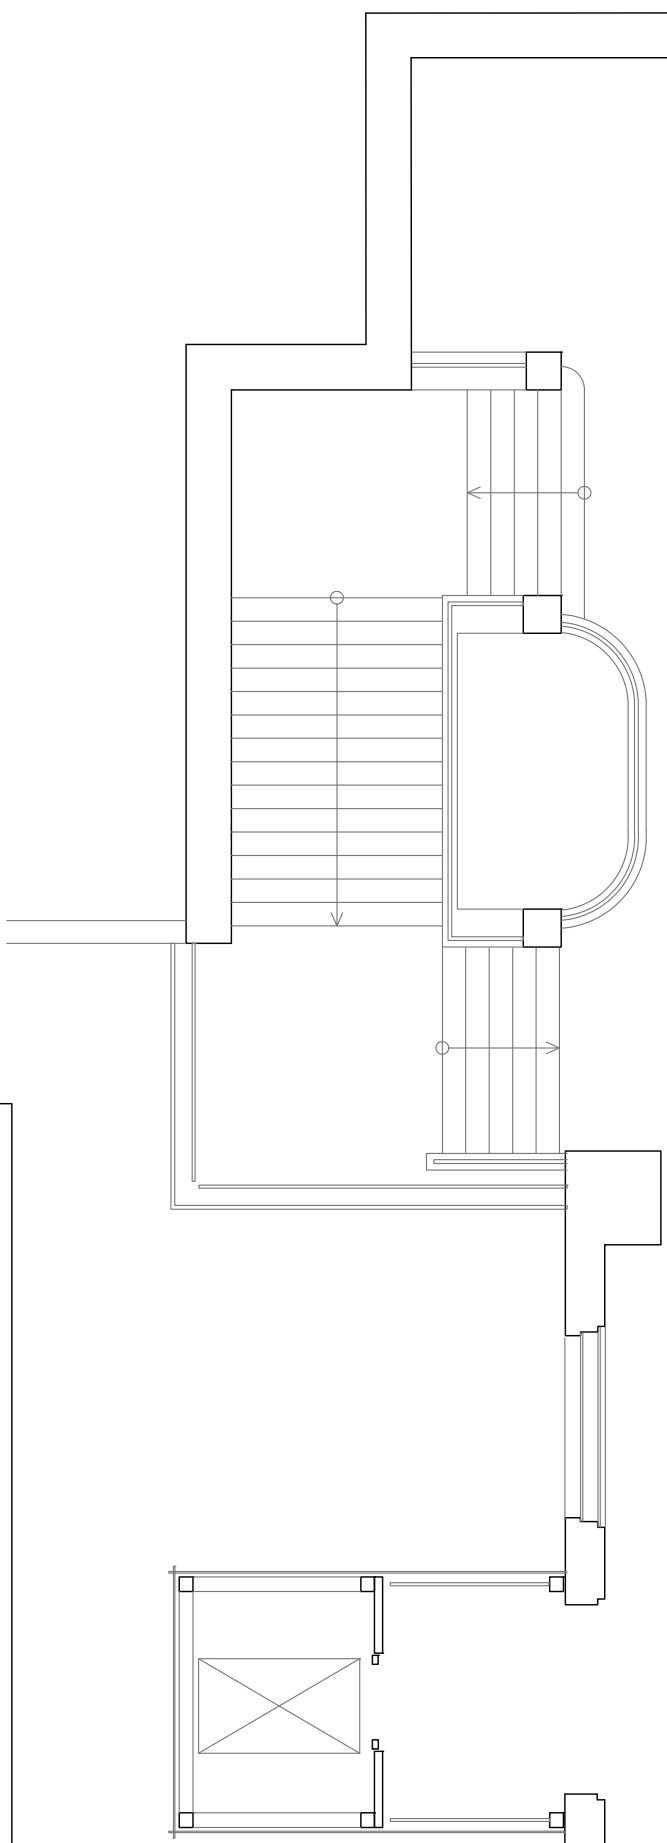

Č. U.	PLOCHA UČEBNÝ		POČET LAVIC		POČET ŽIDLÍ		STÍNĚNÍ OKEN				
	lavice	katedra	celkem	studenti	učitel	studenti	učitel	počet oken	plocha stínění		
				15	25	35		cca 11,5 m ² /okno			
408	53,72	10,81	64,53	6	24	-	1	1	23		
409	53,28	13,32	66,6	5	24	-	1	1	23		
410	-	-	31,06	-	13	-	1	1	11,5		
411	53,18	11,25	64,43	6	24	-	1	1	23		
412	53,52	11,25	64,77	6	24	-	1	1	23		
CELKEM	213,7	46,63	291,39	23	109	0	5	241	5	9	103,5

Č. U.	PLOCHA UČEBNY			POČET LAVIC			POČET ŽIDLÍ		STÍNĚNÍ OKEN		
	lavice	katedra	celkem	studenti	učitel	studenti	učitel	počet oken	plocha stínění		
				15	25	35		cca 11,5 m2/okno			
408	53,72	10,81	64,53	6	24	-	1	54	1	2	23
409	53,28	13,32	66,6	5	24	-	1	53	1	2	23
410	-	-	31,06	-	13	-	1	26	1	1	11,5
411	53,18	11,25	64,43	6	24	-	1	54	1	2	23
412	53,52	11,25	64,77	6	24	-	1	54	1	2	23
CELKEM	213,7	46,63	291,39	23	109	0	5	241	5	9	103,5

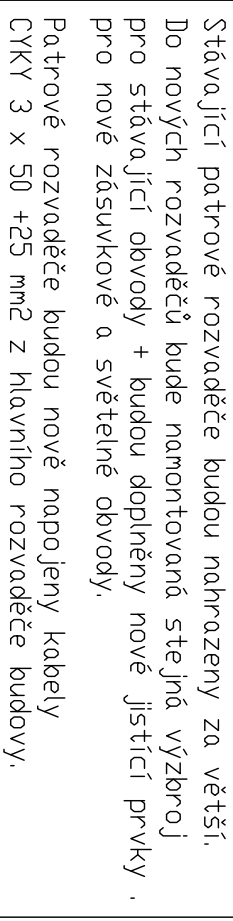

Stávající patrové rozvaděče budou nahrazeny za větší. Do nových rozvaděčů bude namontována stejná výzbroj pro stávající obvody + budou doplněny nové jističí prvky pro nové zásuvkové a světelné obvody.

Patrové rozvadače budú nově napojeny kabely CYKY 3 x 50 +25 mm² z hlavního rozvadače budovy.

INVESTOR:	VYSOKÁ ŠKOLA EKONOMICKÁ nám. W. CHURCHILLA 4, PRAHA 3, 130 67		PROJEKTANT:	Ing. Jaroslav Štiránek	
STAVBA:	VŠE - MODERNIZACE UČEBEN VE STARÉ BUDOVĚ		DATUM:	01/2018	
ČÁST DOK :	D.1.4.g	ZAŘÍZENÍ SILNOPROUDÉ ELEKTROTECHNIKY	MĚŘÍTKO:	1:100	
PŘÍLOHA:	PŮDORYS 4.NP - ZÁSUVKY		STUPEŇ DOKUMENTACE:	DVZ	ČÍSLO PARE:
			ČÍSLO PŘÍLOHY:	EL-05	