

napětí soustav
-
Dle ČSN 33-2000-4-41 ed.2 automatickým odpojením od zdroje
Jmenovitý proud přípojnic In=160A
Zkratový proud
Krytí IP30/20
Barva
Přívod / vývody SPODEM / HOREM i SPODEM
Konstrukce DCELDPLECHOVÁ ROZVODNICE ZAPUŠTĚNÁ s dveřmi
Rozměr šxvxh mm 800x1600x210 mm (Např. SCHRACK systém M2000,)
Transportní délka
Štítky
Rozvaděč v souladu s ČSN ČSN EN 61439-1 ed. 2
Vybrat ozn. tabulkou "Pozor elektrické zařízení".
Přístrojová náplň - např. SCHRACK, OEZ LETOHRAD

PROJEKTANT ČÁSTI:




FORGYS
Na Stráži 1306/5
180 00 Praha 8
T: +420 284 686 129
E: forgy@forgys.cz

ZODPOVĚDNÝ PROJEKTANT:
Ing. Jaroslav Šimánek

TELEFON: +420 777260955

INVESTOR: VYSOKÁ ŠKOLA EKONOMICKÁ nám. W. CHURCHILLA 4, PRAHA 3, 130 67		PROJEKTANT: Ing. Jaroslav Šimánek	
STAVBA: VŠE • MODERNIZACE UČEBEN VE STARÉ BUDOVĚ		DATUM: 01/2018	
ČÁST DOK.: D.1.4.g ZAŘÍZENÍ SILNOPROUDÉ ELEKTROTECHNIKY		MĚŘITKO: -	
PŘÍLOHA:		STUPĚŇ DOKUMENTACE: DVZ	
ROZVADĚČ R4.2		ČÍSLO PŘÍLOHY: EL-18	ČÍSLO PARÉ:


R4.2 - ZAČÁTEK

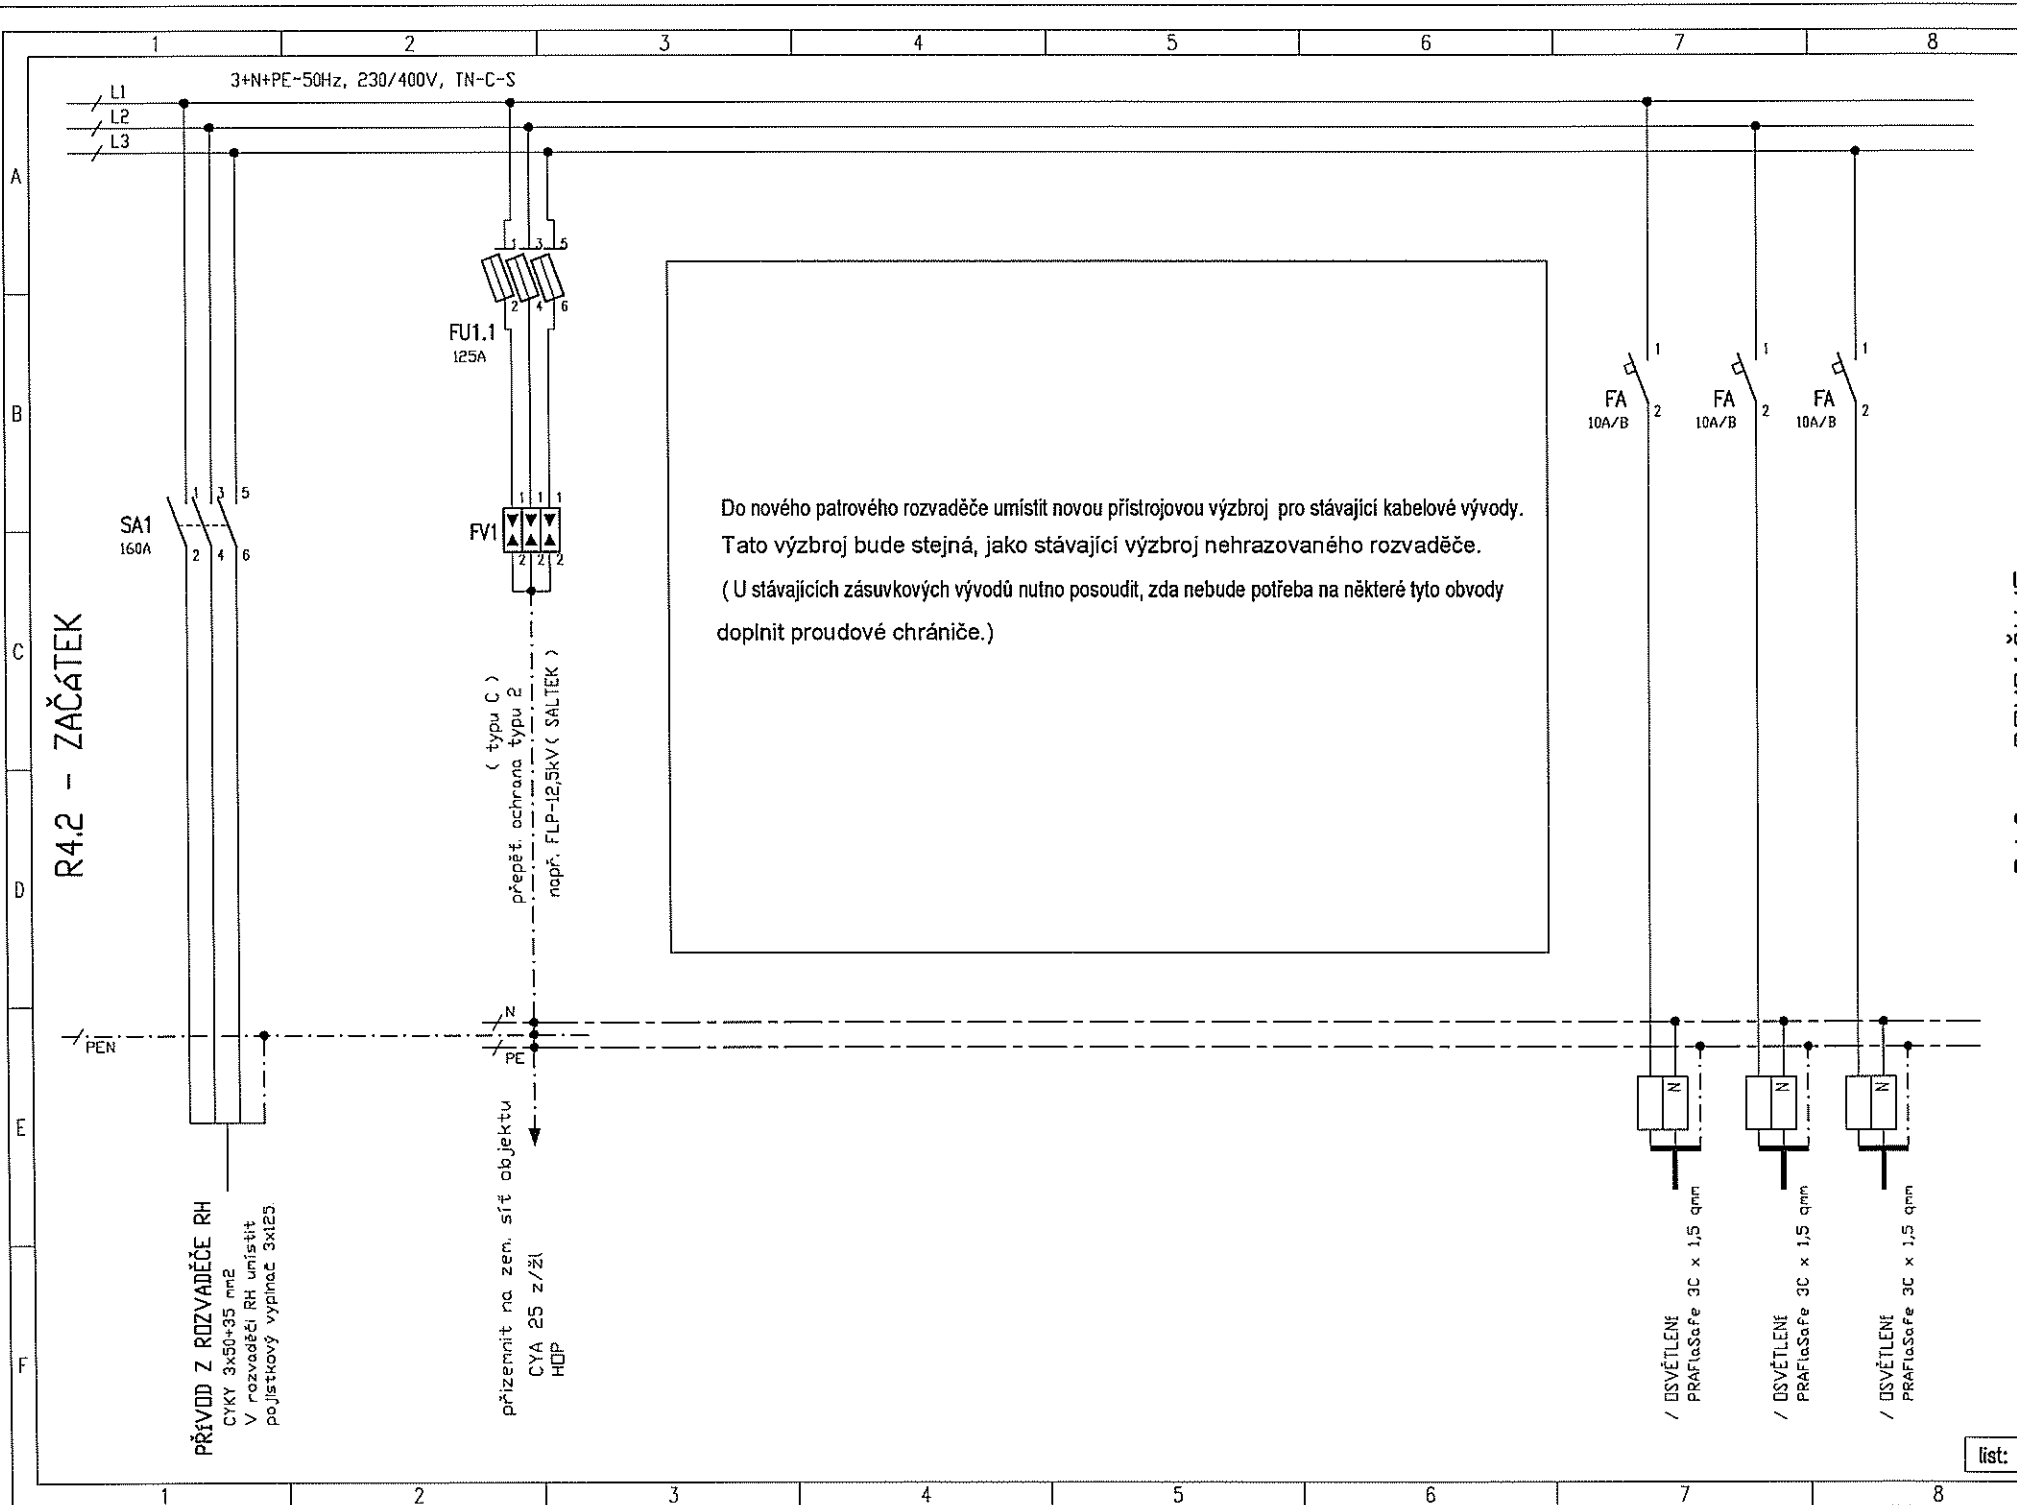


R4.2 - POKRACUJE

UČEBNA 409

R4.2 - POKRACUJE

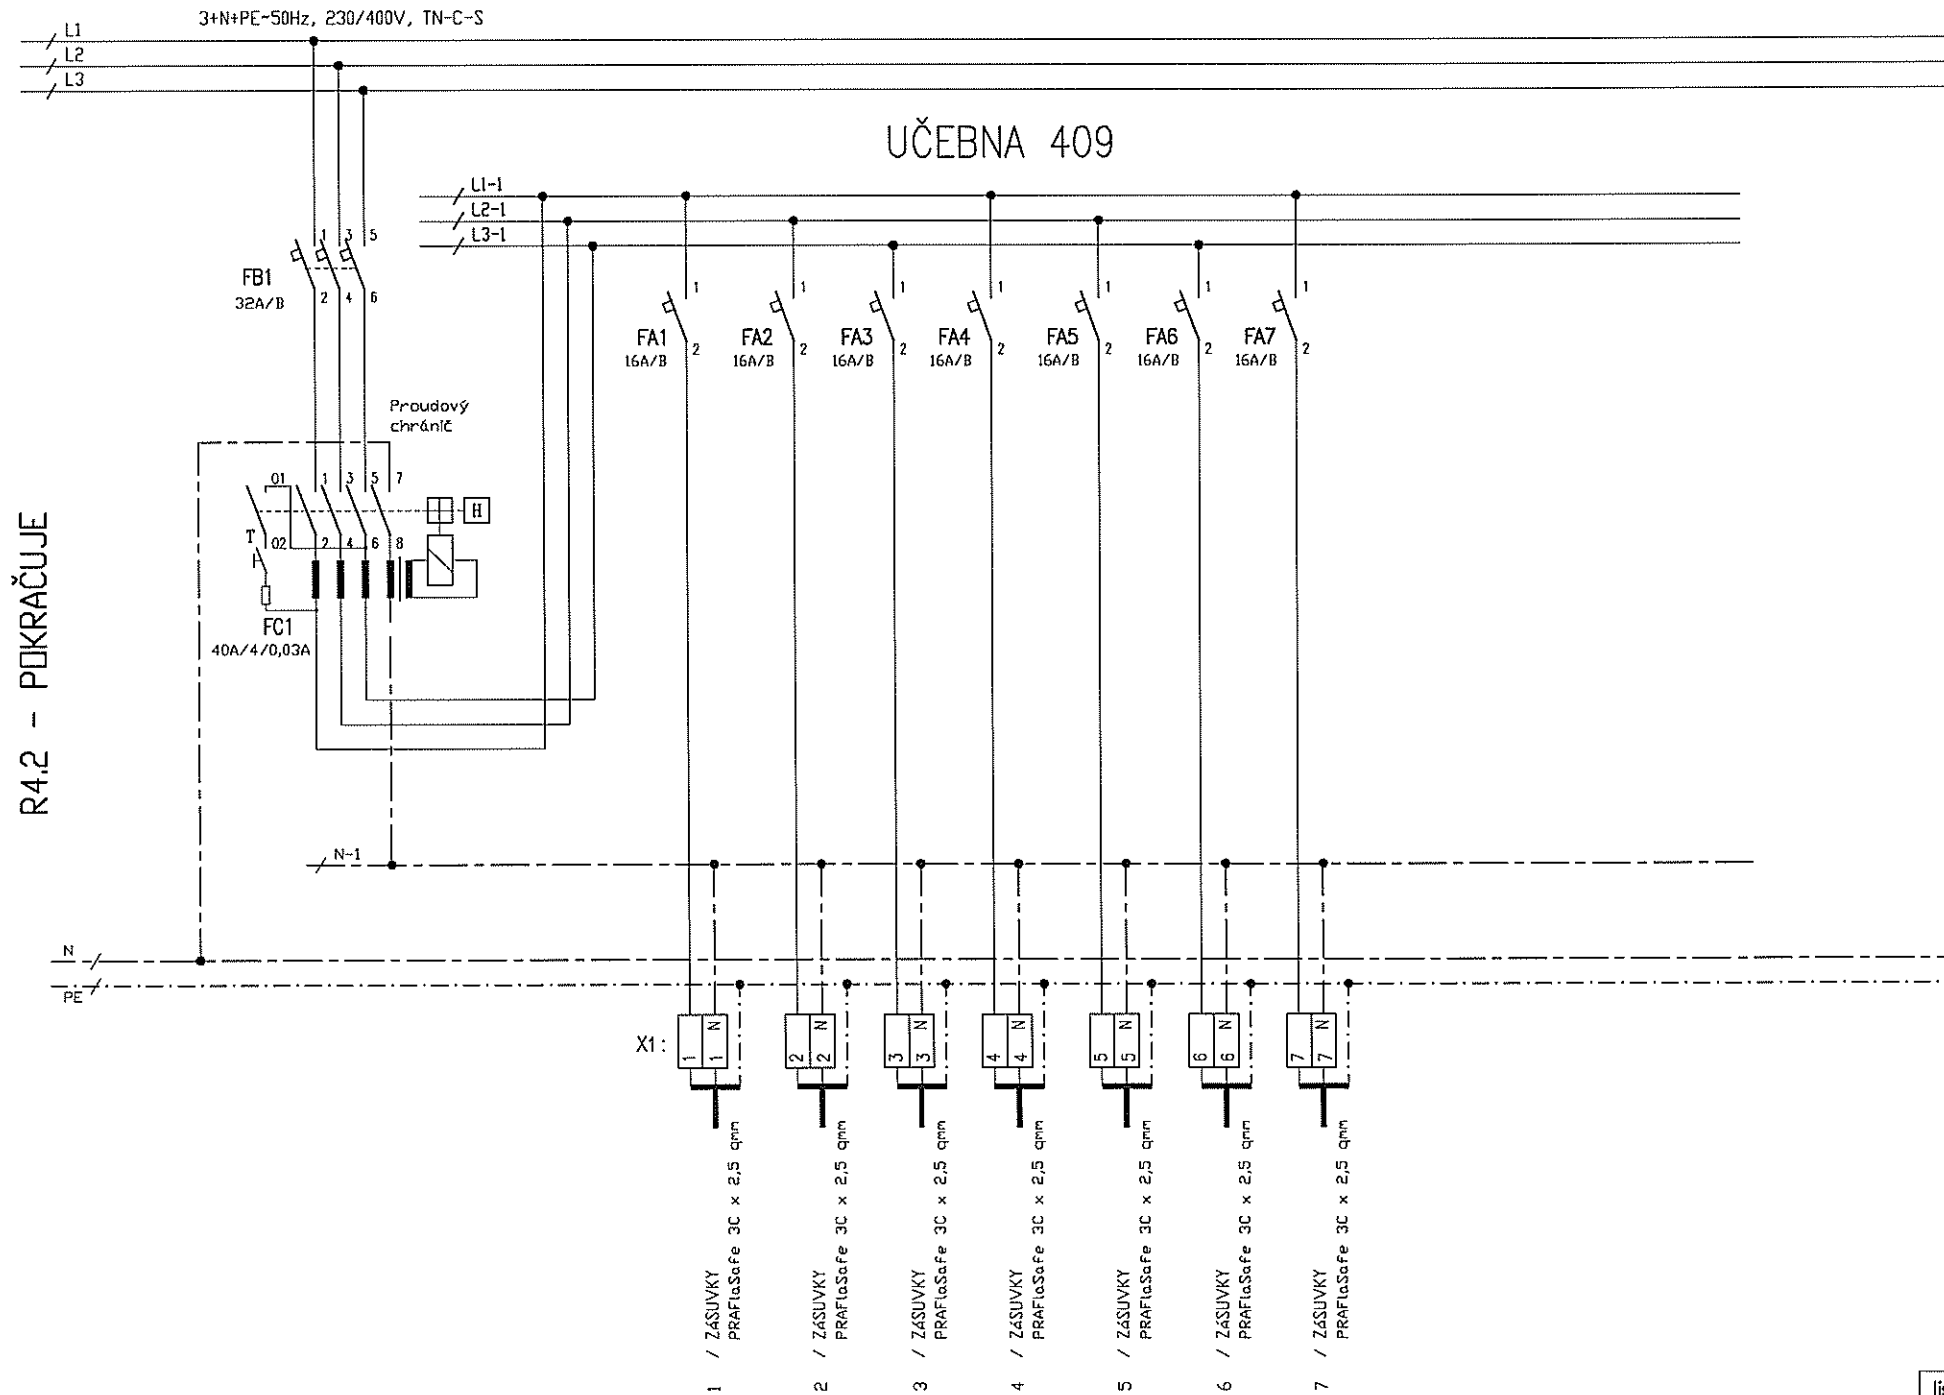

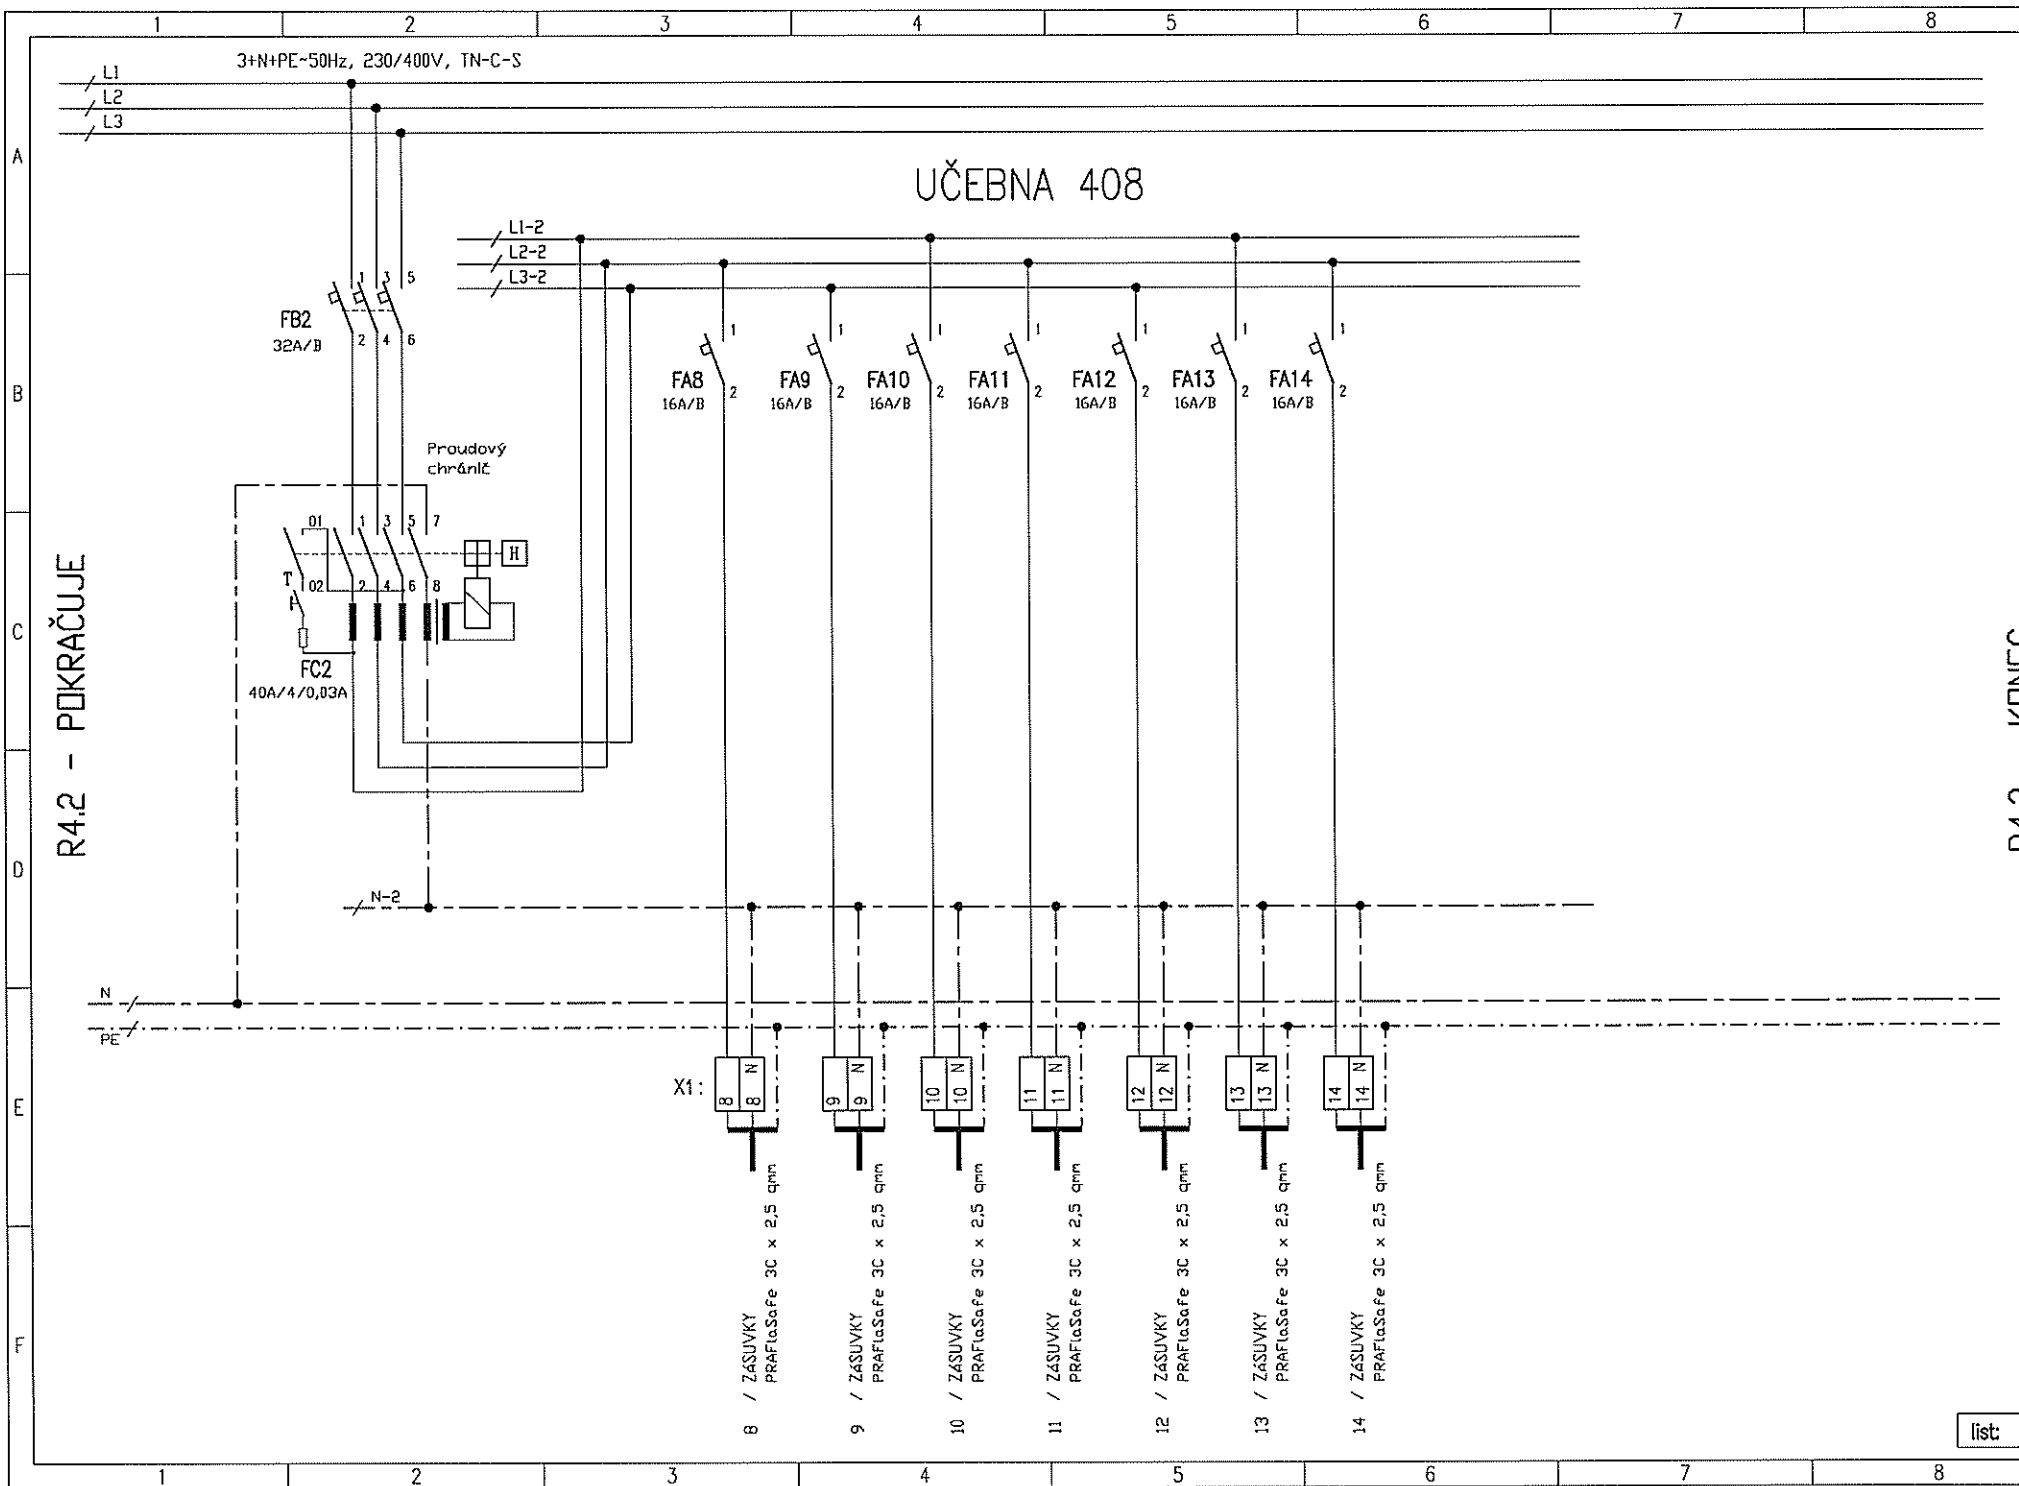

R4.2 - POKRAČUJE

P4.2 - KONEC

Ochrana před úrazem

Jmenovitý proud přípojnic

Zkratový proud

Krytí

Barva

Přívod / vývody

Konstrukce

Rozměr

Transportní délka

Štítky

Rozvaděč v souladu s ČSN ČSN EN 61439-1 ed. 2

Vybrat ozn. tabulkou "Pozor elektrické zařízení".

Přístrojová náplň - např. SCHRACK, OEZ LETOHRAD

Dle ČSN 33-2000-4-41 ed.2 automatickým odpojením od zdroje

In=160A

IP30/20

SPDEEM / HOREM i SPDEEM

OCELOPLECHOVÁ ROZVODNICE ZAPUŠTĚNÁ S DVEŘEMI

šxvxh mm 800x1600x210 mm

(Např. SCHRACK systém M2000,)

PROJEKTANT ČÁSTI:

FORGYS s.r.o.



FORGYS

Na Stráži 1306/5

180 00 Praha 8

T: +420 284 686 129

E: forgys@forgys.cz

ZODPOVĚDNÝ PROJEKTANT:
Ing. Jaroslav Šimánek

TELEFON: +420 777260955

INVESTOR: VYSOKÁ ŠKOLA EKONOMICKÁ

nám. W. CHURCHILLA 4, PRAHA 3, 130 67

PROJEKTANT:

Ing. Jaroslav Šimánek

STAVBA:

VŠE-MODERNIZACE ÚČEBEN VE STARÉ BUDOVĚ

DATUM: 01/2018

MĚŘÍTKO:

-

ČÁST DOK.:

D.1.4.g ZAŘÍZENÍ SILNOPROUDÉ ELEKTROTECHNIKY

STUPEŇ
DOKUMENTACE: DVZ


PŘÍLOHA:

ROZVADĚČ R4.1


ČÍSLO PŘÍLOHY: ČÍSLO PARÉ:

EL-17

R4.1 - ZAČÁTEK

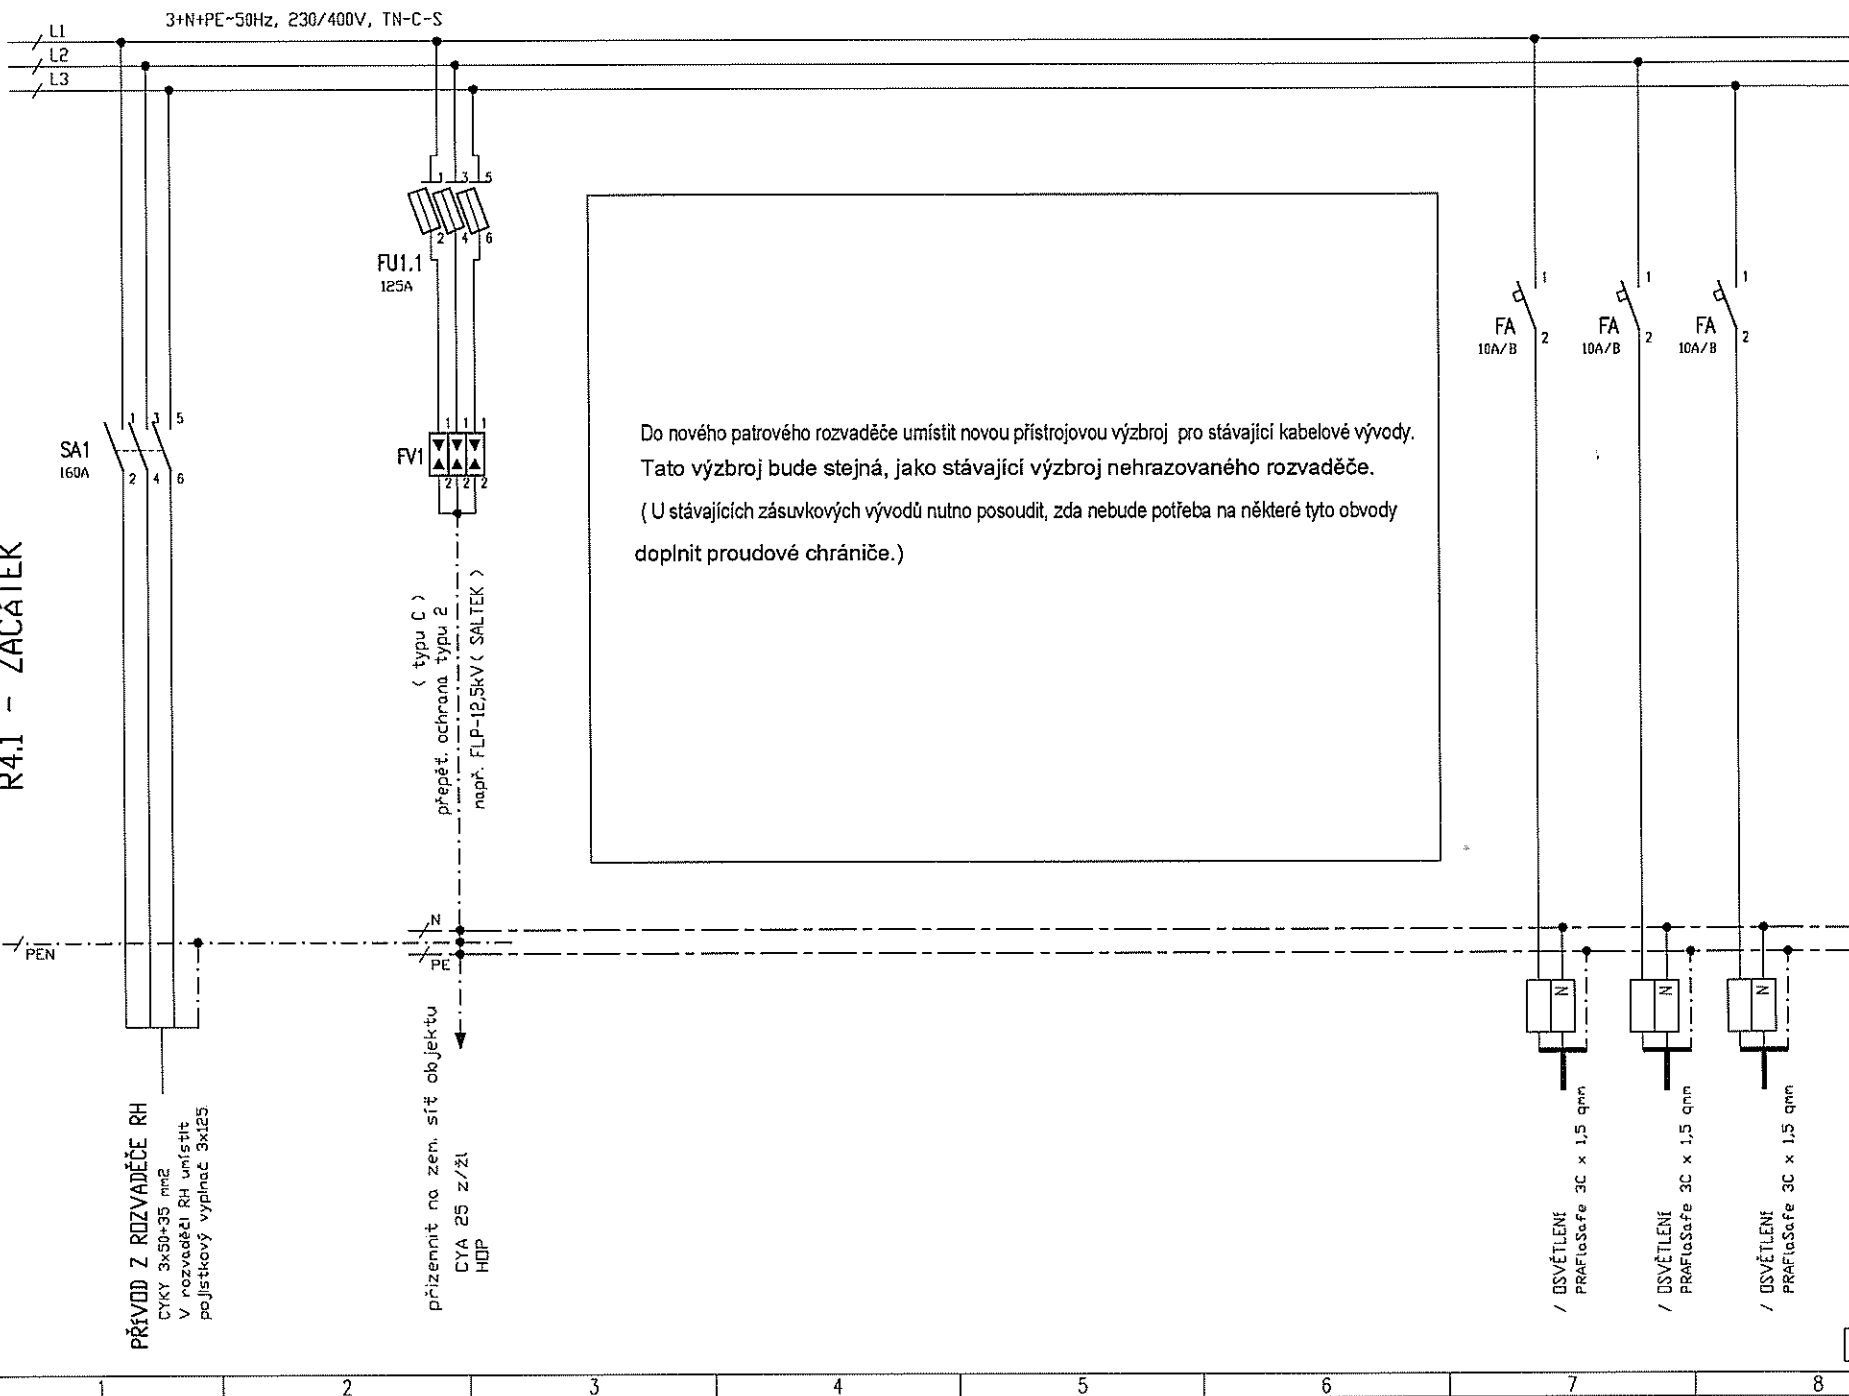

R4.1 - POKRAČUJÍ

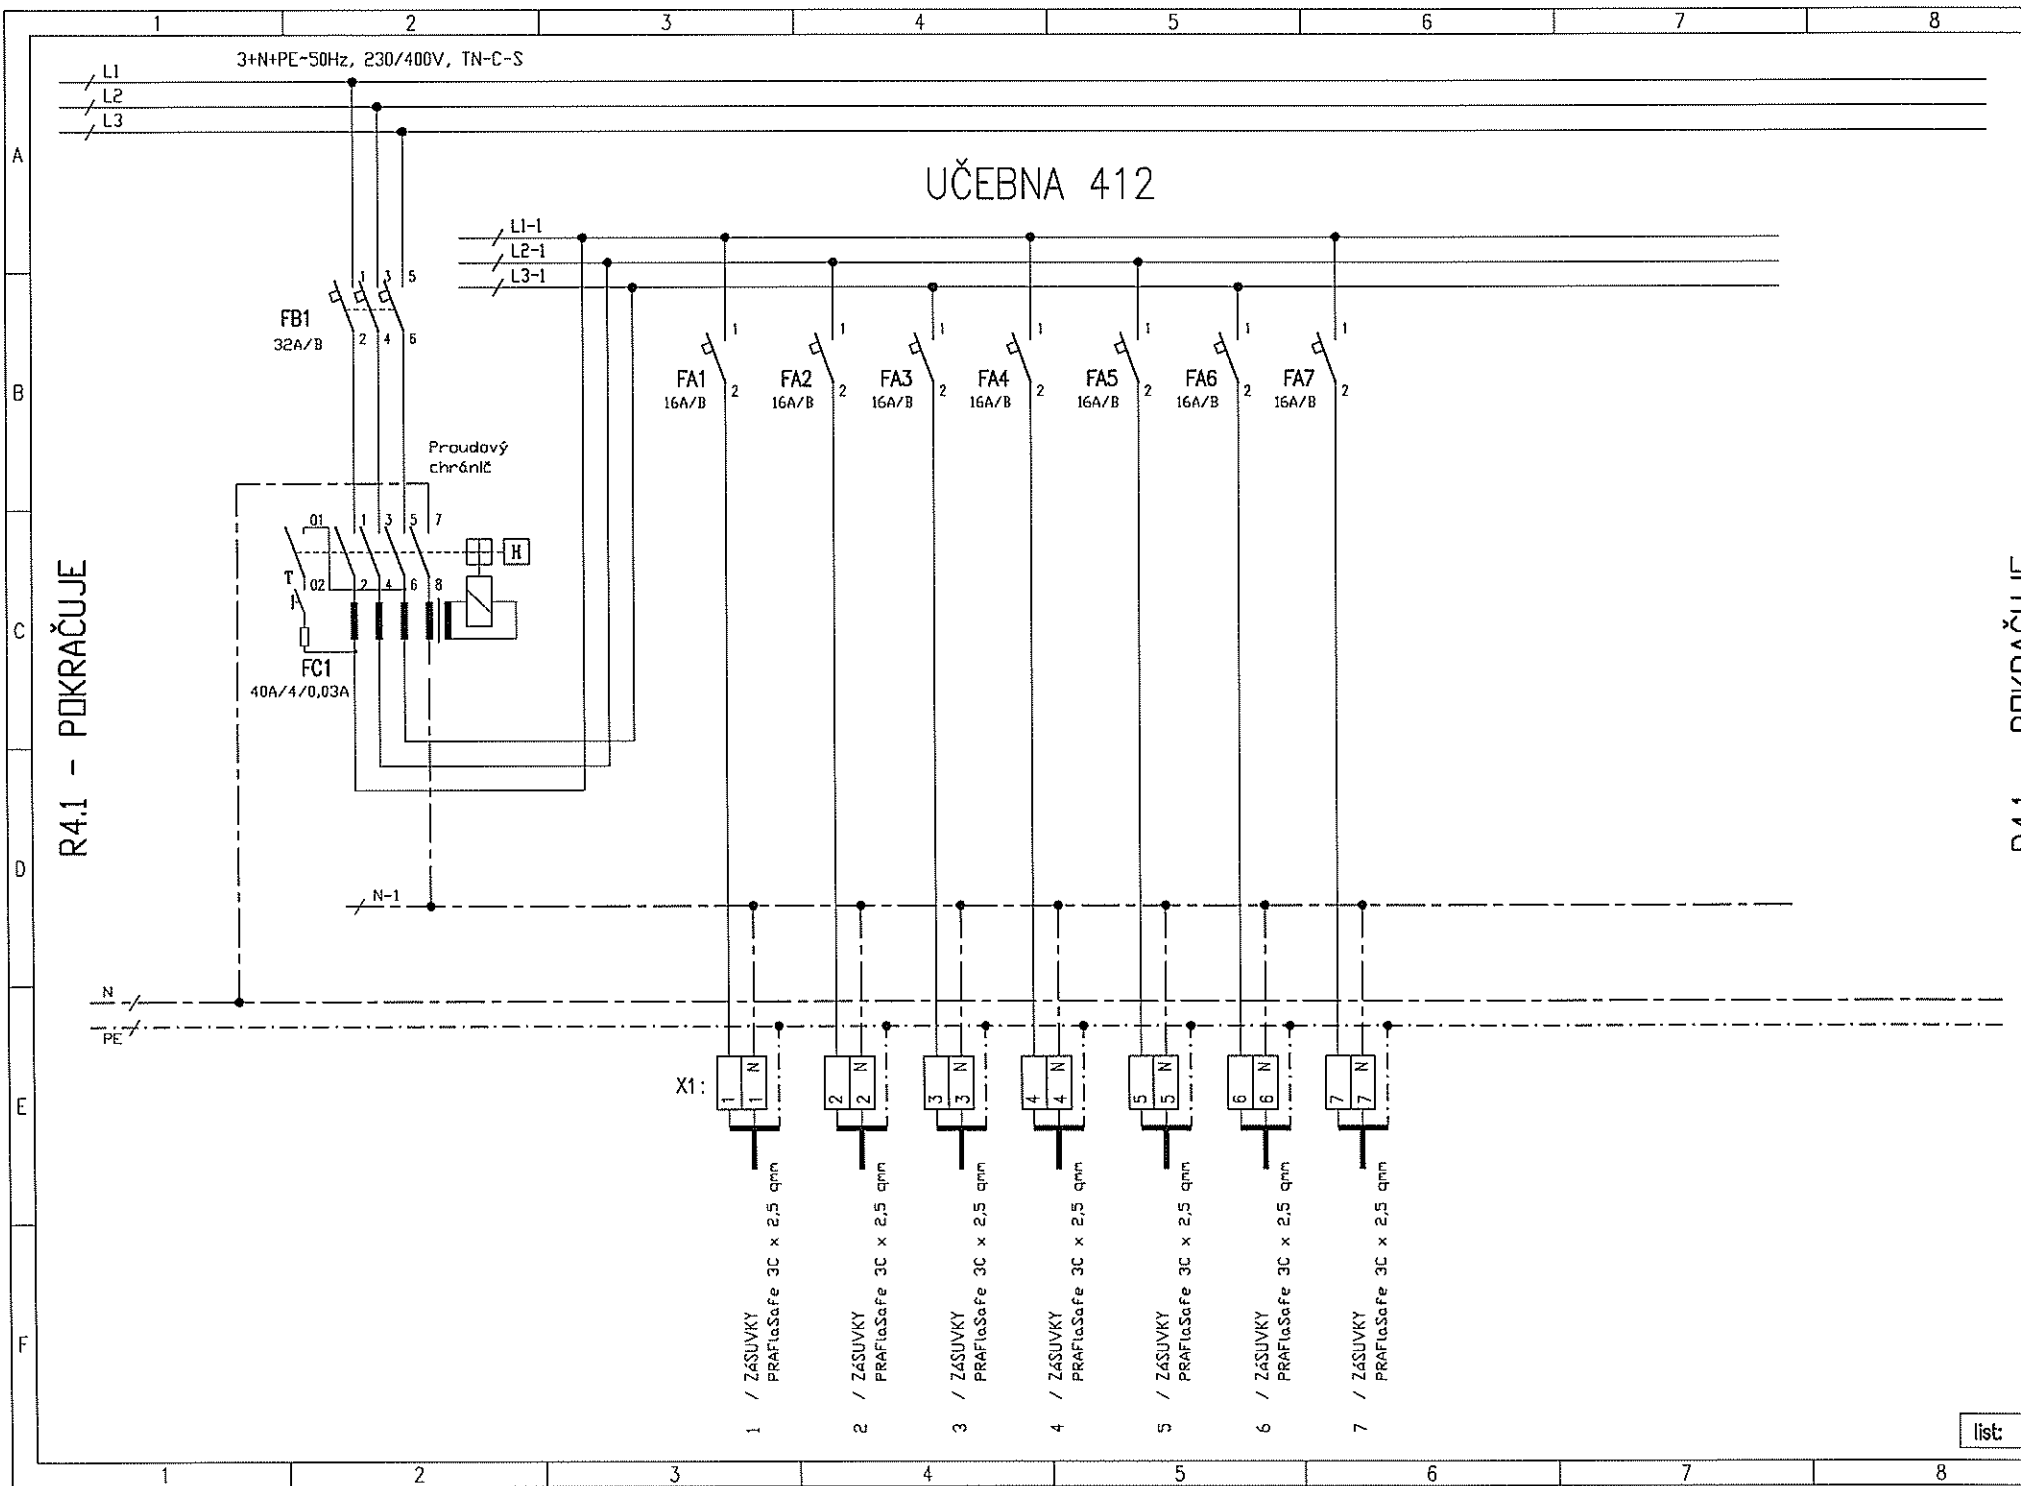

R4.1 - POKRAČUJE

D4.1 - DODÁVČÍ

R4.1 - POKRÁČUJE

UČEBNA 411

D4.1 - DODÁVČÍ IL

X1:


- 8 / ZASUVKY
PRAFlaSafe 3C x 2,5 qmm
- 9 / ZASUVKY
PRAFlaSafe 3C x 2,5 qmm
- 10 / ZASUVKY
PRAFlaSafe 3C x 2,5 qmm
- 11 / ZASUVKY
PRAFlaSafe 3C x 2,5 qmm
- 12 / ZASUVKY
PRAFlaSafe 3C x 2,5 qmm
- 13 / ZASUVKY
PRAFlaSafe 3C x 2,5 qmm
- 14 / ZASUVKY
PRAFlaSafe 3C x 2,5 qmm

list:

R4.1 - POKRAČUJE

UČEBNA 410

D4.1 - KONEC

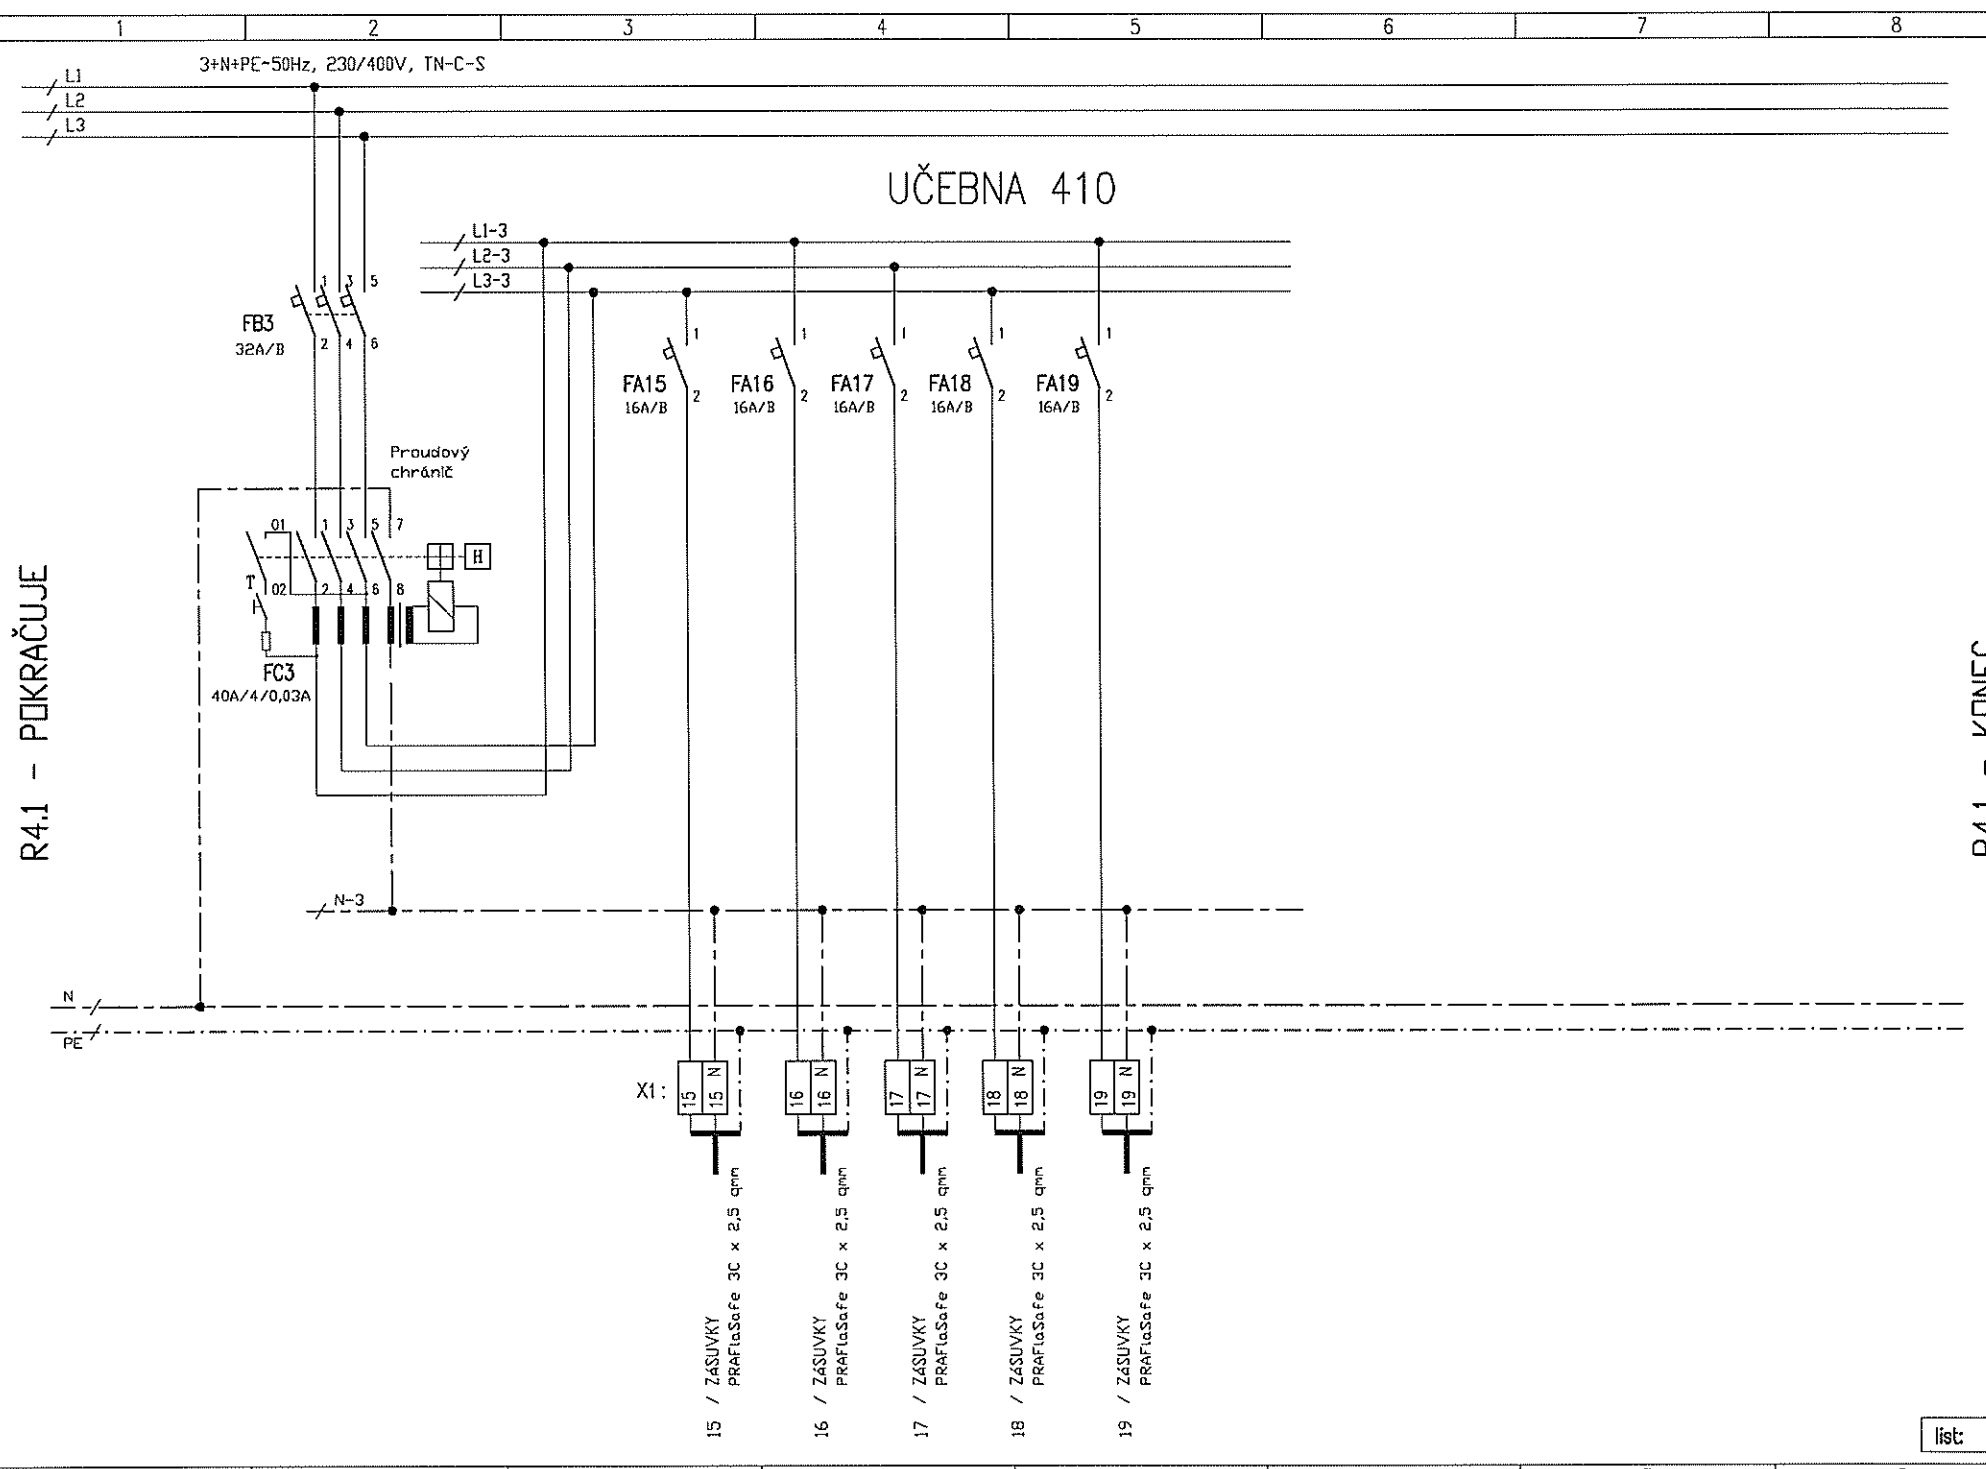

list:

napětí -
Ostatní napětí -
Dle ČSN 33-2000-4-41 ed.2 automatickým odpojením od zdroje
Jmenovitý proud přípojnic In=160A
Zkratový proud
Krytí IP30/20
Barva
Přívod / vývody SPDEEM / HOREM i SPDEEM
Konstrukce DCELDPLECHOVÁ ROZVODNICE ZAPUŠTĚNÁ s dveřmi
Rozměr šxvxh mm 800x1600x210 mm
(Např. SCHRACK systém M2000,)
Transportní délka
Štítky
Rozvaděč v souladu s ČSN ČSN EN 61439-1 ed. 2
Vybrat ozn. tabulkou "Pozor elektrické zařízení".
Přístrojová náplň - např. SCHRACK, OEZ LETOHRAD

PROJEKTANT ČÁSTI:




FORGYS
Na Stráži 1306/5
180 00 Praha 8
T: +420 284 686 129
E: forgy@forgys.cz

ZODPOVĚDNÝ PROJEKTANT:
Ing. Jaroslav Šimánek

TELEFON: +420 777260955

INVESTOR: VYSOKÁ ŠKOLA EKONOMICKÁ		PROJEKTANT:	
nám. W. CHURCHILLA 4, PRAHA 3, 130 67		Ing. Jaroslav Šimánek	
STAVBA:		DATUM:	01/2018
VŠE-MODERNIZACE UČEBEN VE STARÉ BUDOVĚ		MĚŘÍTKO:	-
ČÁST DOK.:	D.1.4.g ZAŘÍZENÍ SILNOPROUDÉ ELEKTROTECHNIKY	STUPĚŇ DOKUMENTACE:	DVZ
PŘÍLOHA:	ROZVADĚČ R3.3	ČÍSLO PŘÍLOHY:	ČÍSLO PARÉ:
		EL-16	


R3.3 - ZAČÁTEK

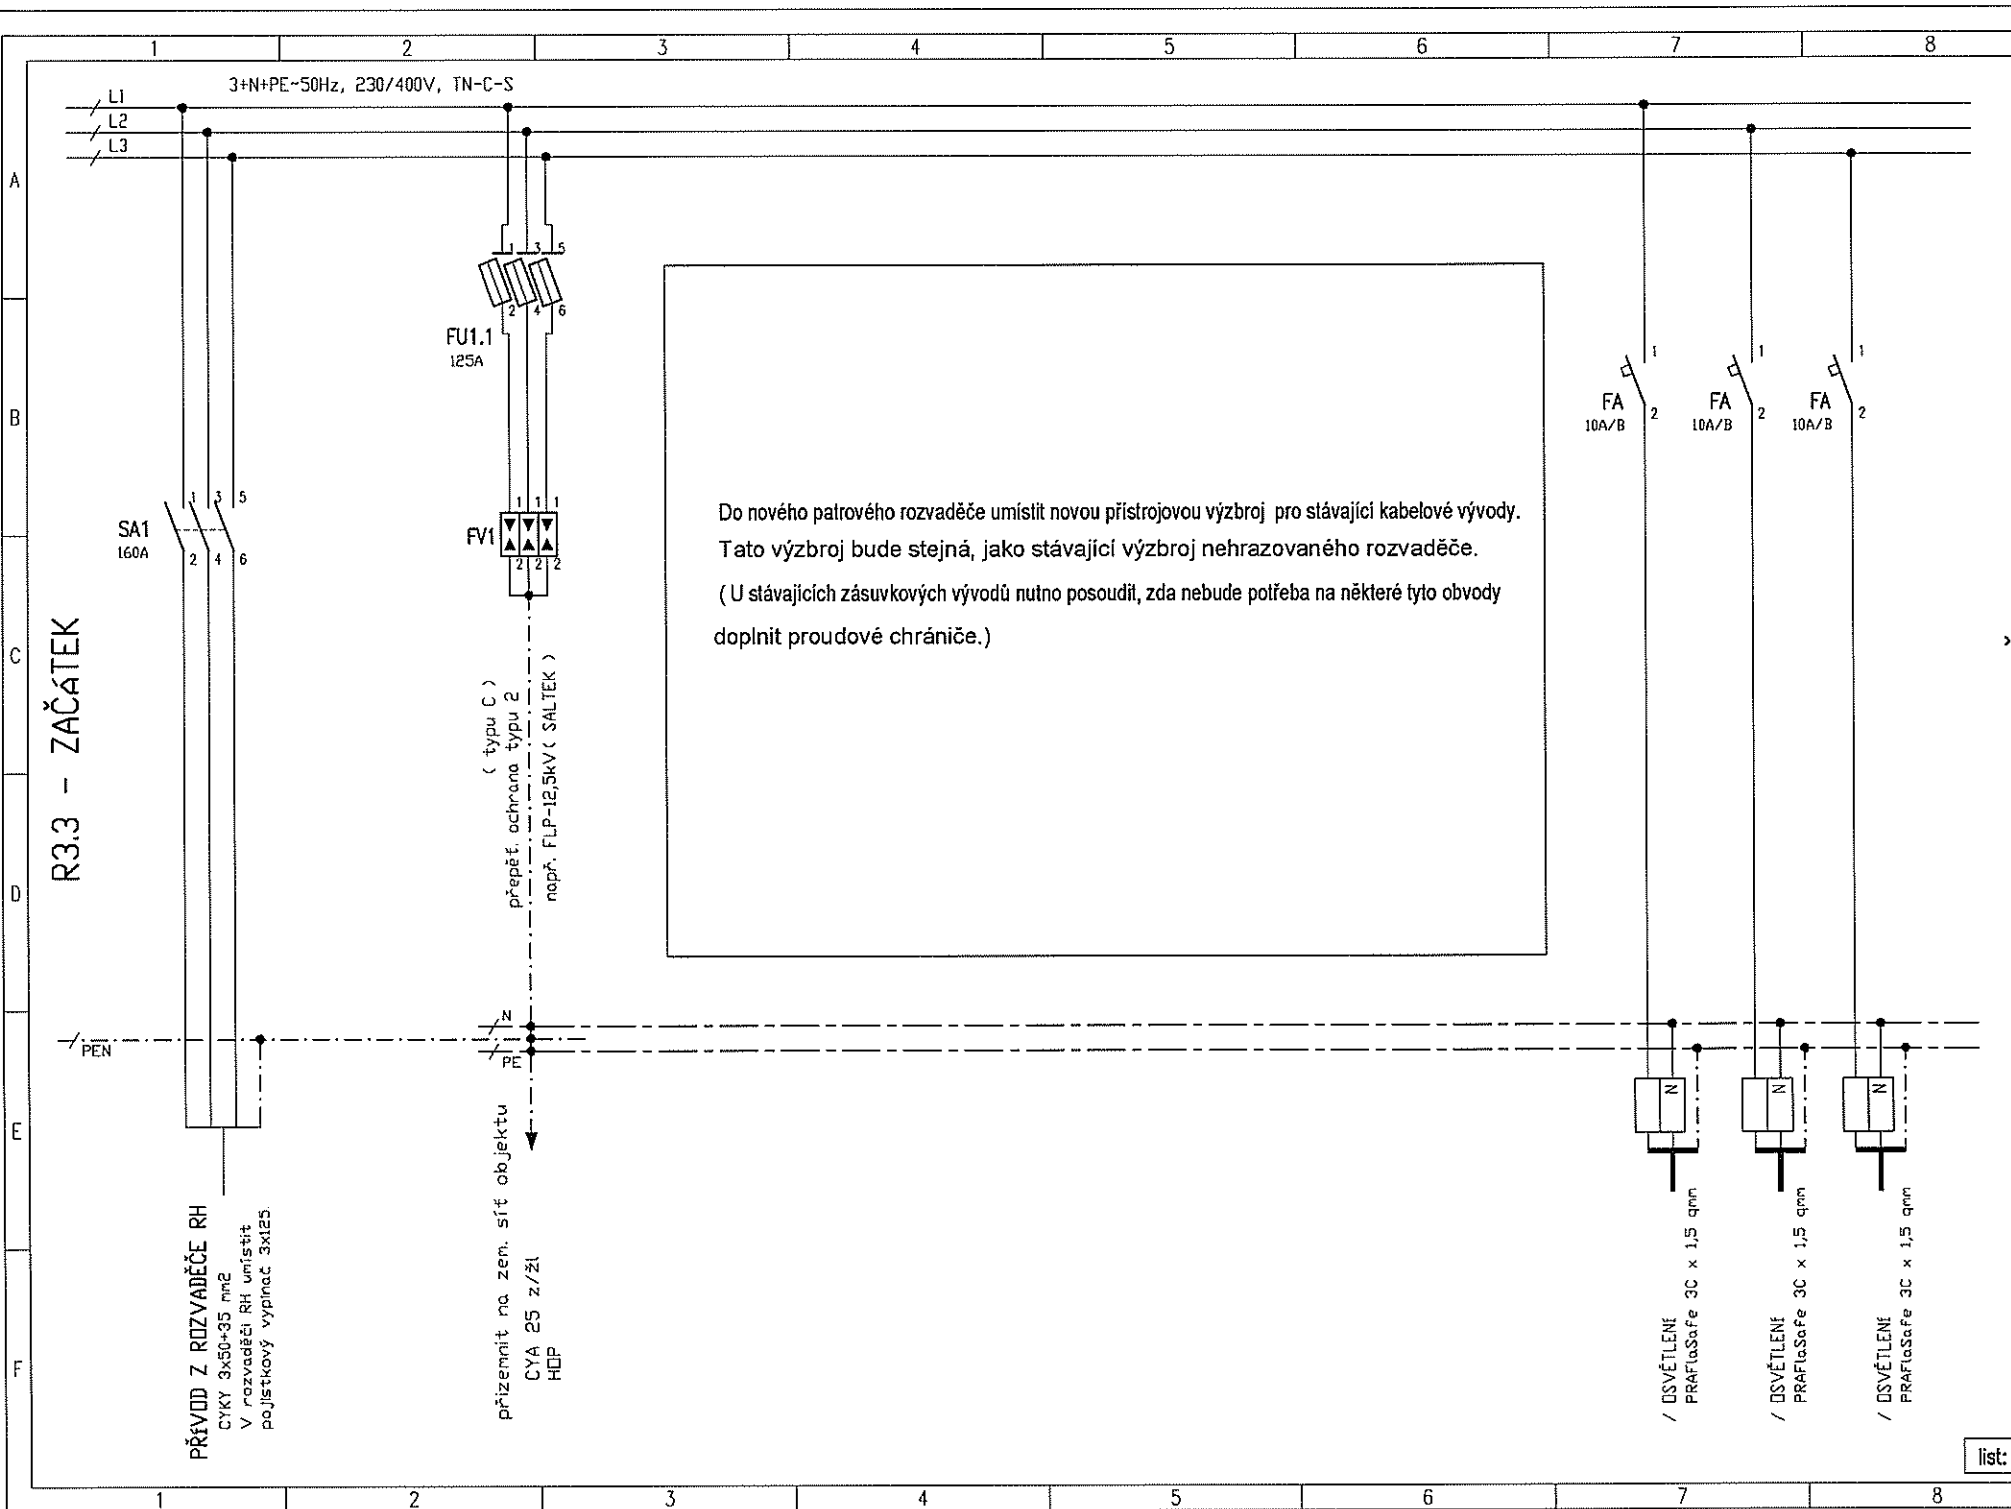

R3.3 - POKRAČUJE


UČEBNA 321

0000 - 0000000000

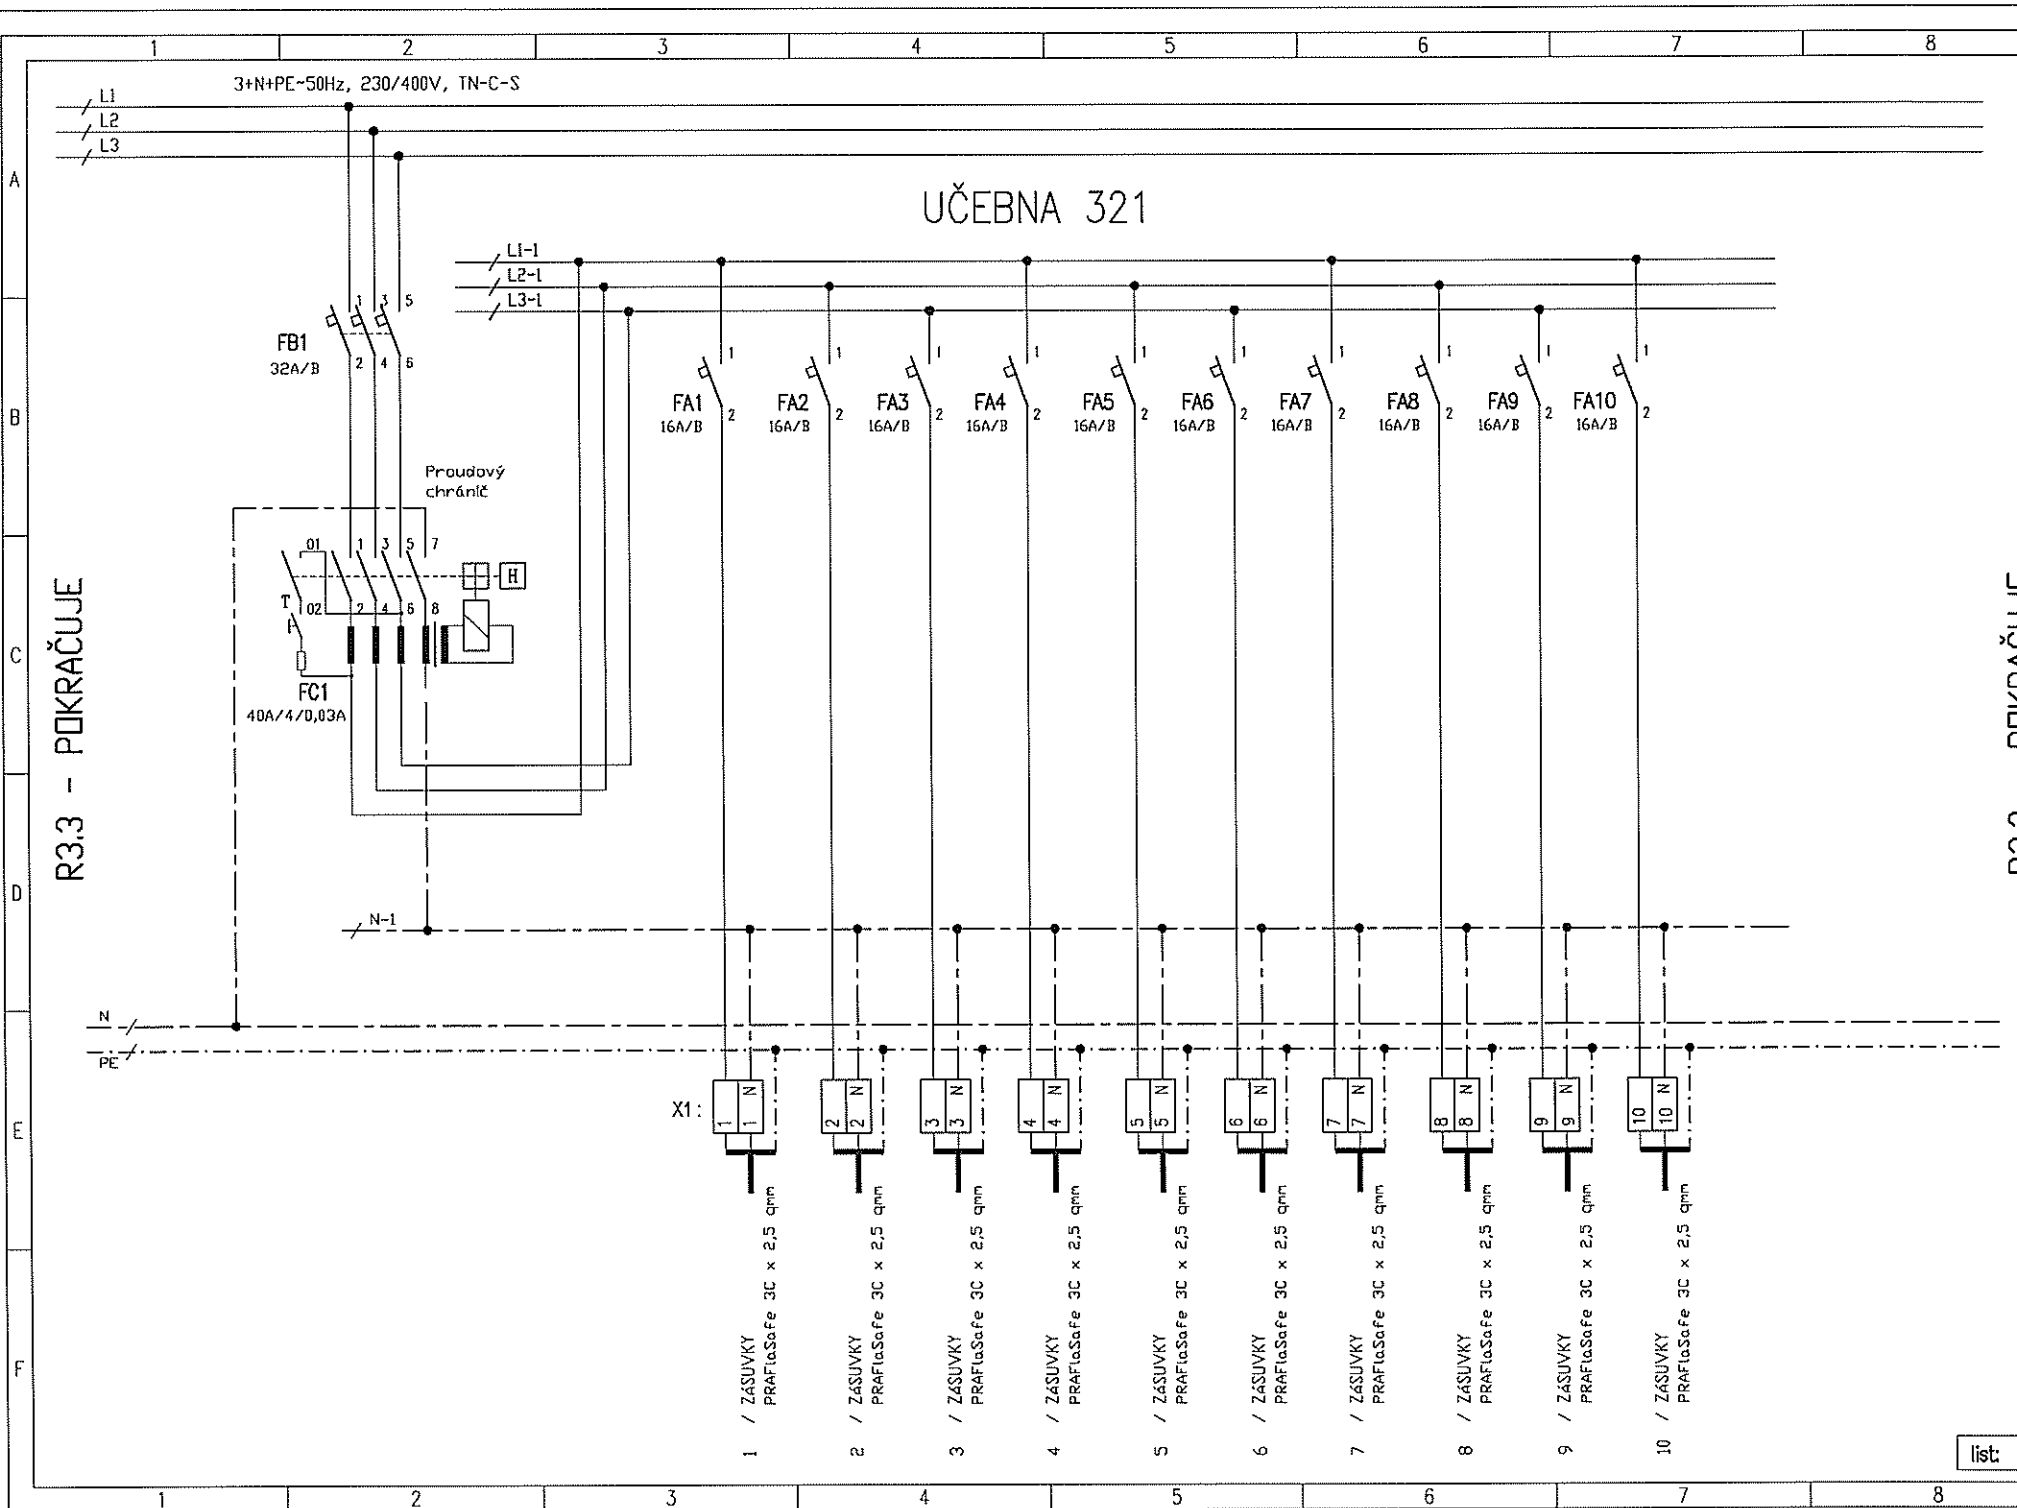

list:

R3.3 - POKRAČUJE

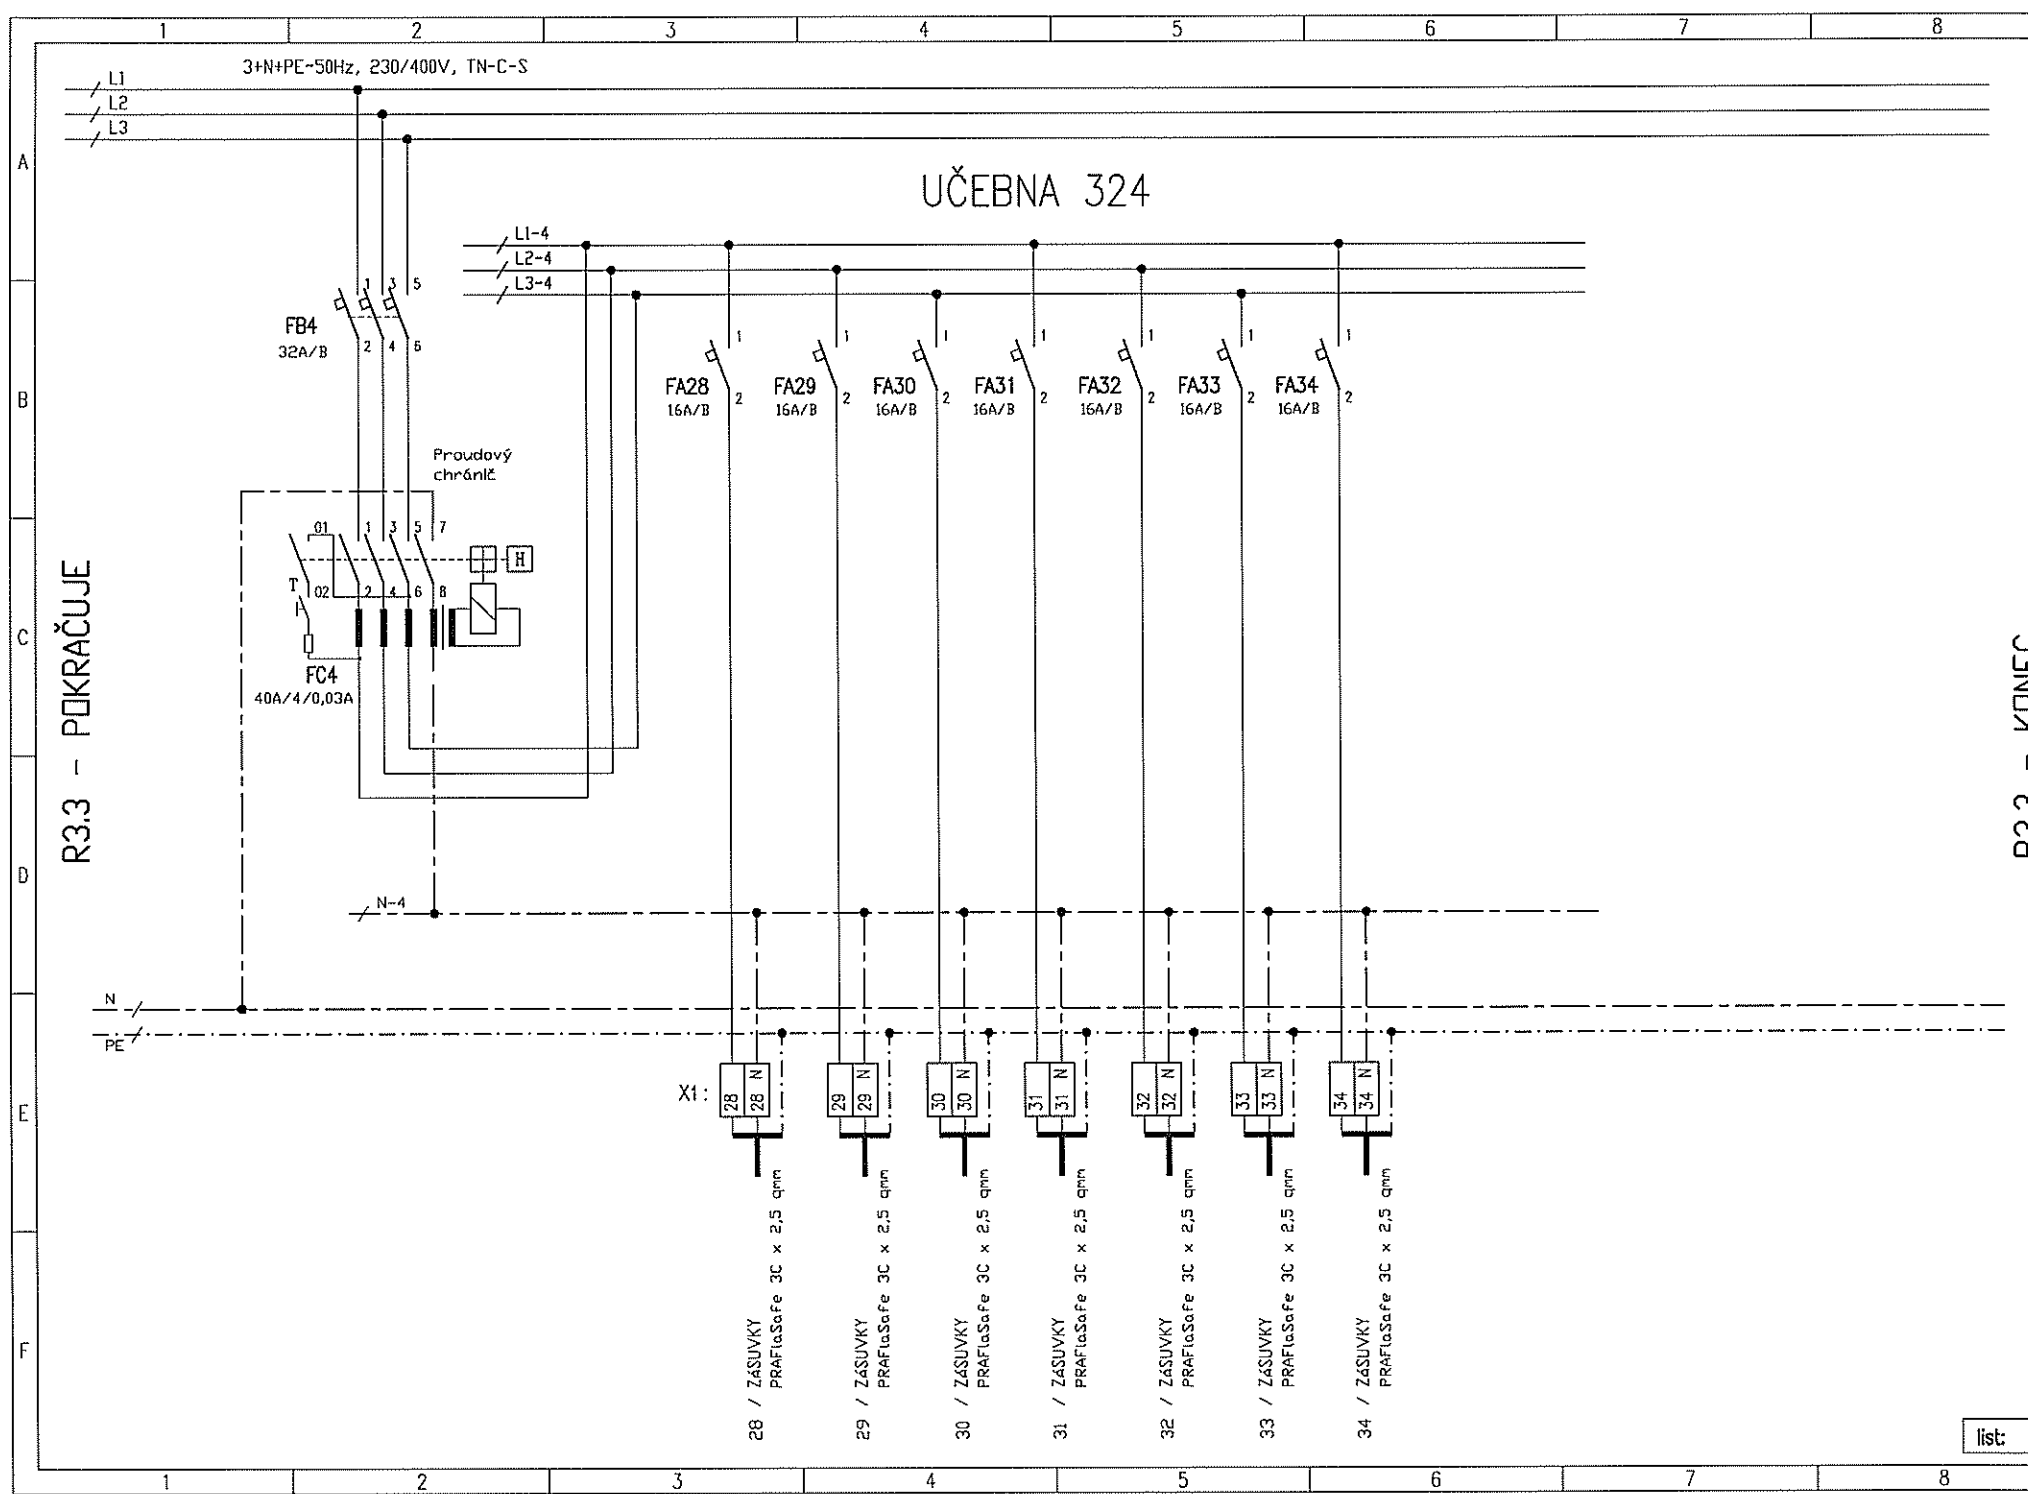

list:

D22 - KONEC

napájecí soustava

Ostatní napětí

Ochrana před úrazem

Jmenovitý proud přípojnic

Zkratový proud

Krytí

Barva

Přívod / vývody

Konstrukce

Rozměr

Transportní délka

Štítky

Rozvaděč v souladu s ČSN ČSN EN 61439-1 ed. 2

Vybrat ozn. tabulkou "Pozor elektrické zařízení".

Přístrojová náplň - např. SCHRACK, OEZ LETOHRAD

–
dle ČSN 33-2000-4-41 ed.2 automatickým odpojením od zdroje
In=160A
IP30/20

SPODEM / HOREM i SPODEM

DELEPŮLECHOVÁ ROZVODNICE ZAPUŠTĚNÁ S DVEŘMI

šxvxh mm 800x1600x210 mm

(Např. SCHRACK systém M2000,)

PROJEKTANT ČÁSTI:

FORGYS s.r.o.



FORGYS

Na Stráži 1306/5
180 00 Praha 8
T: +420 284 686 129
E: forgys@forgys.cz

ZODPOVĚDNÝ PROJEKTANT:
Ing. Jaroslav Šimánek

TELEFON: +420 777260955

INVESTOR: VYSOKÁ ŠKOLA EKONOMICKÁ

nám. W. CHURCHILLA 4, PRAHA 3, 130 67

PROJEKTANT:

Ing. Jaroslav Šimánek

STAVBA:

VŠE-MODERNIZACE UČEBEN VE STARÉ BUDOVĚ

DATUM:

01/2018

MĚŘÍTKO:

-

ČÁST DOK.:

D.1.4.g ZAŘÍZENÍ SILNOPROUDÉ ELEKTROTECHNIKY

STUPĚŇ
DOKUMENTACE:

DVZ


PŘÍLOHA:

ČÍSLO PŘÍLOHY: ČÍSLO PARÉ:


ROZVADĚČ R3.2

EL-15

R2.2 - ZAČÁTEK

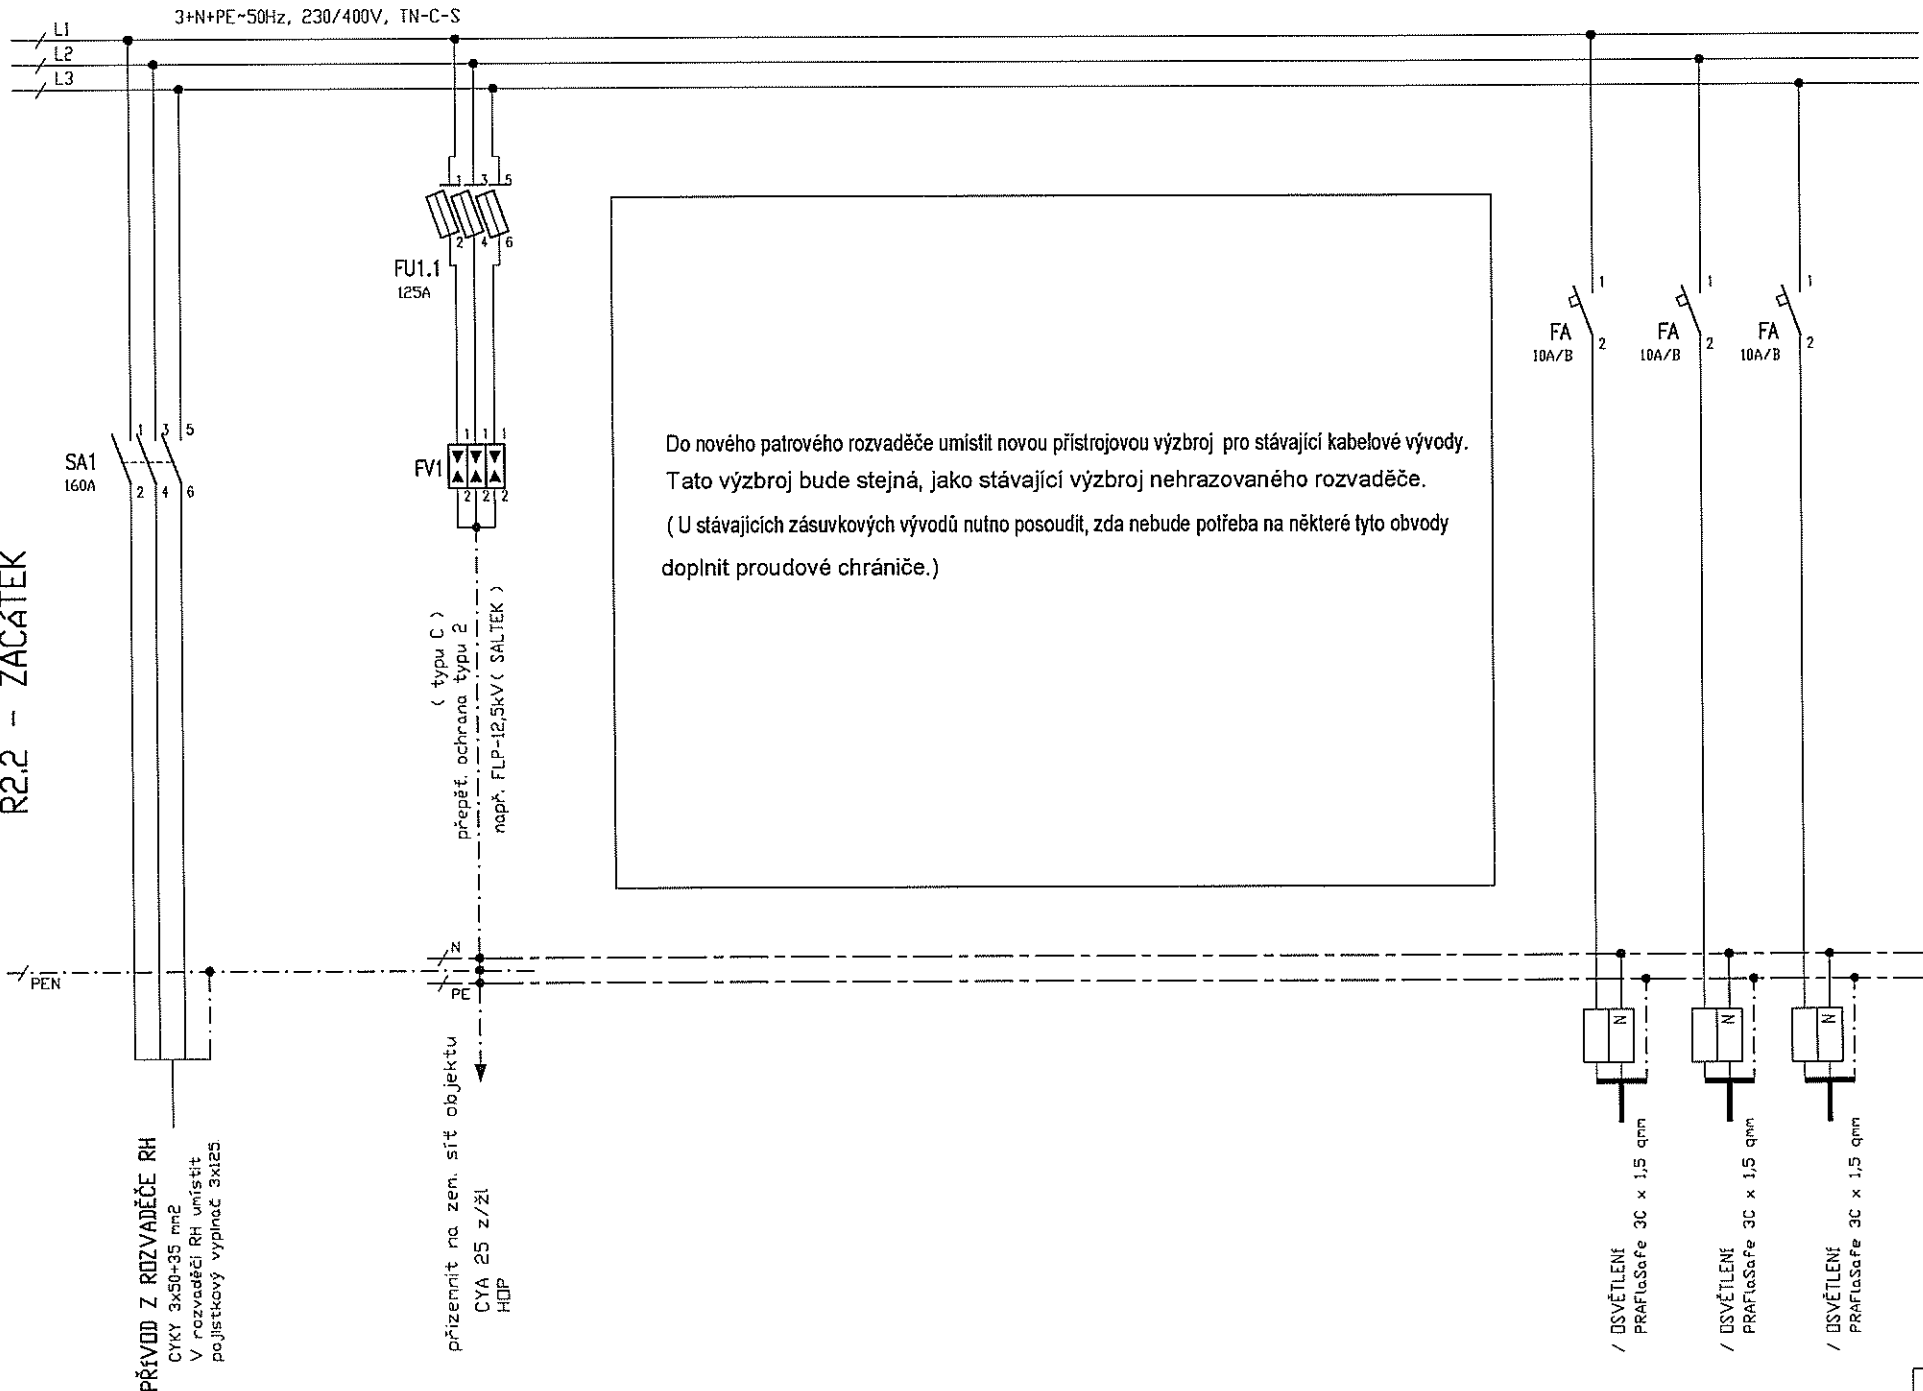

R2.2 - POKRAČUJE

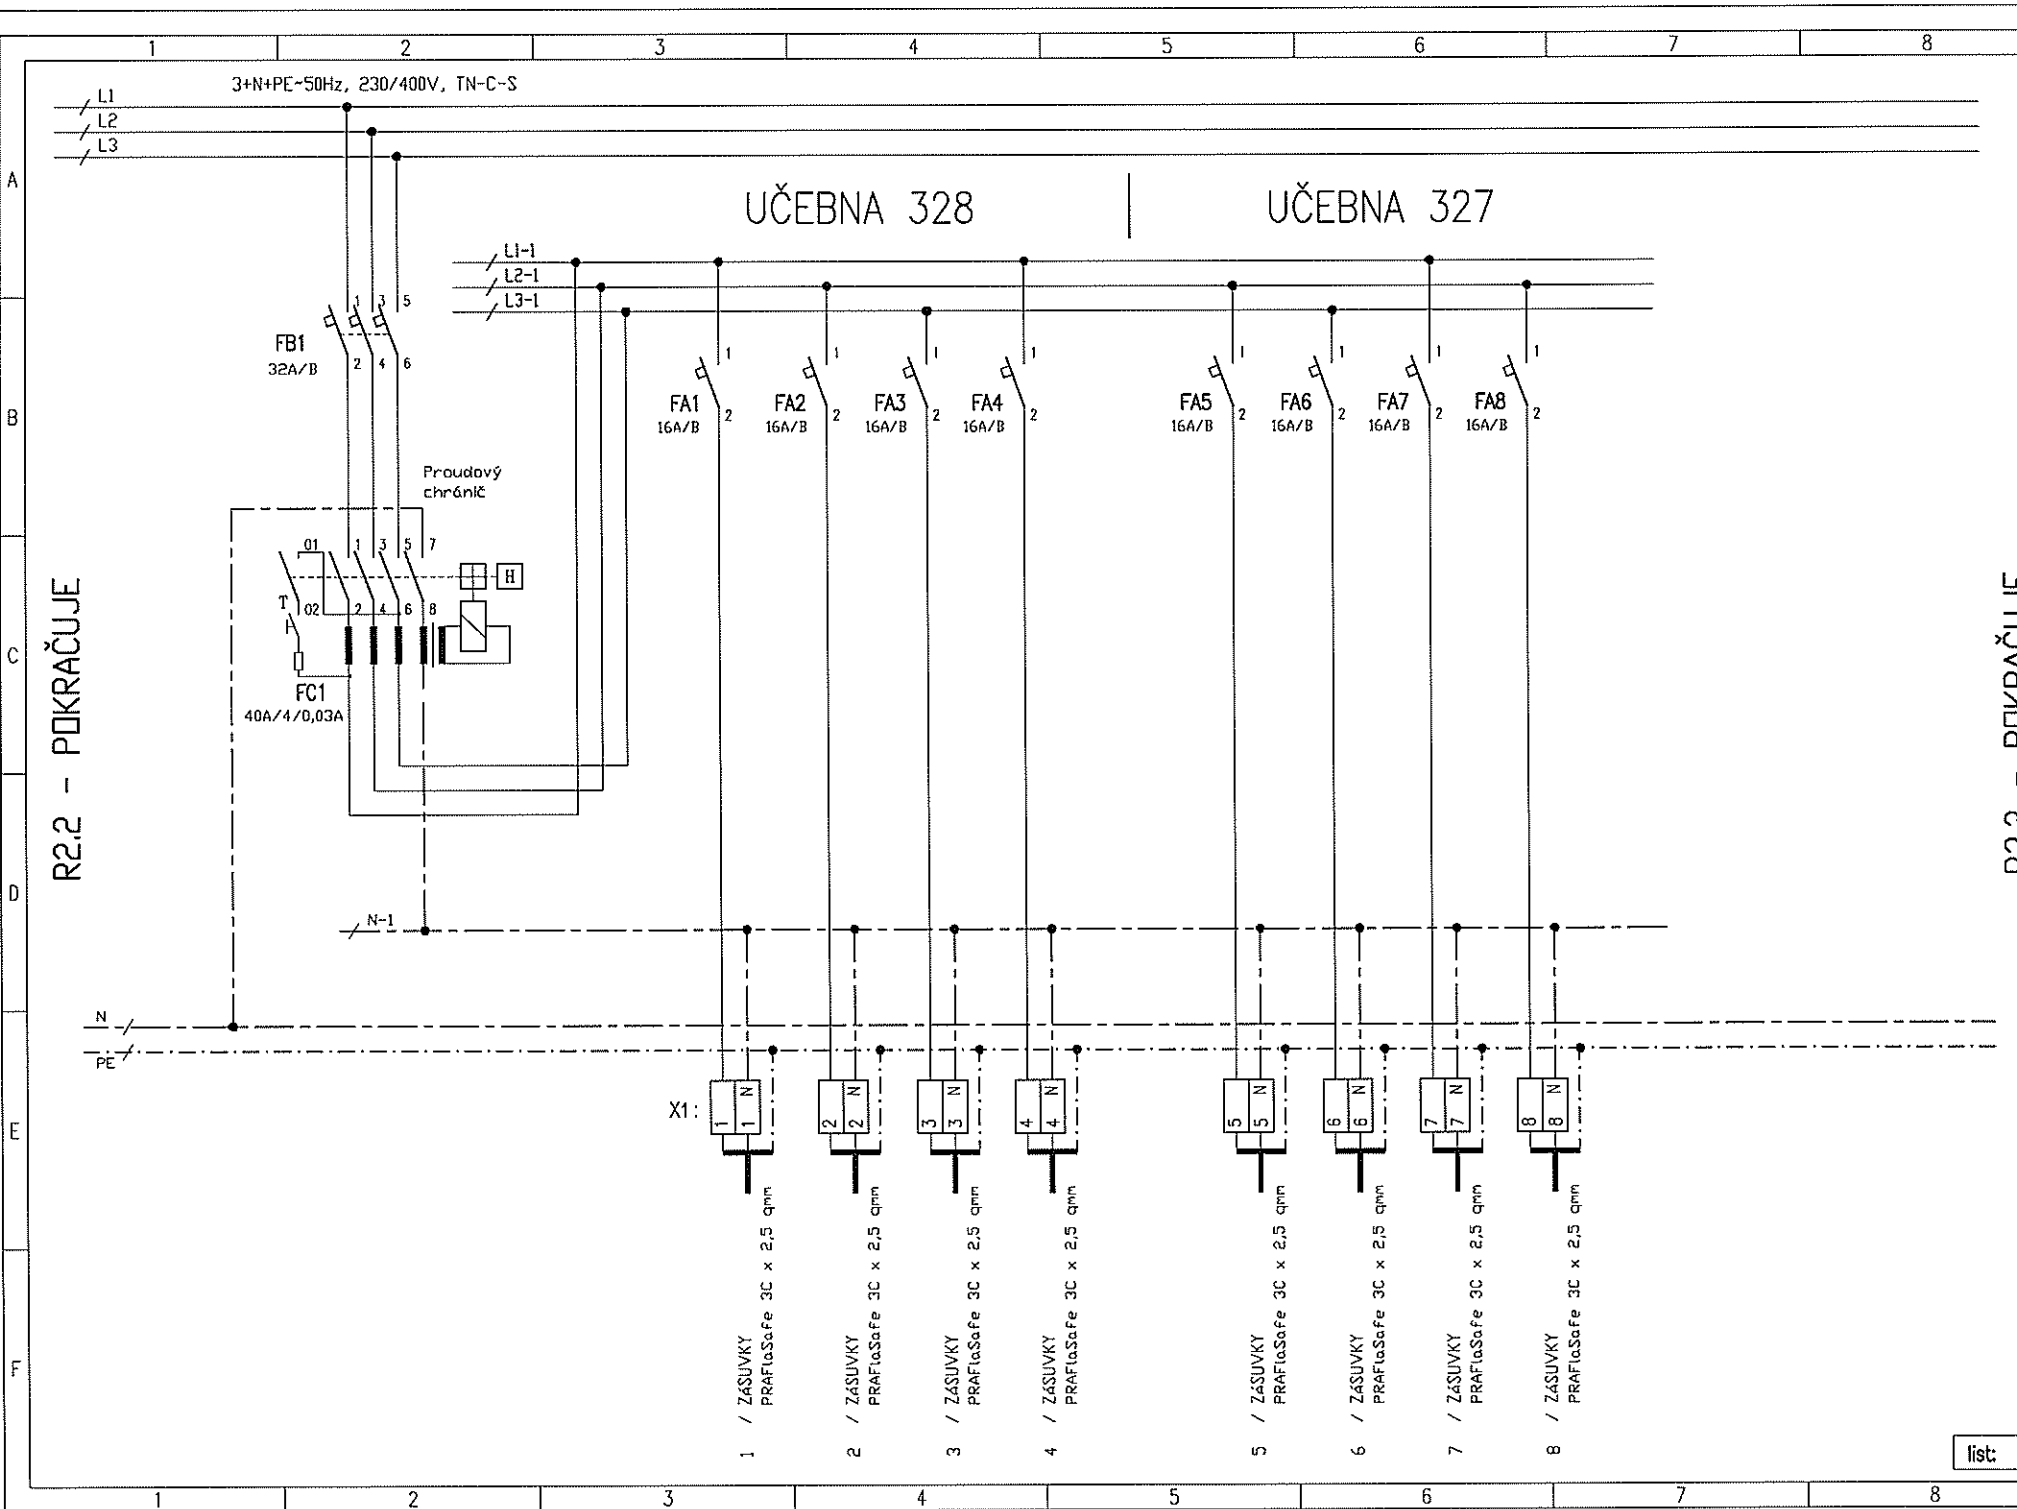

list:

R2.2 - POKRAČUJE

napájecí soustava

Ostatní napětí

Ochrana před úrazem

Jmenovitý proud přípojnic

Zkratový proud

Krytí

Barva

Přívod / vývody

Konstrukce

Rozměr

Transportní délka

Štítky

Rozvaděč v souladu s ČSN ČSN EN 61439-1 ed. 2

Vybatvit ozn. tabulkou "Pozor elektrické zařízení",

Přístrojová náplň - např. SCHRACK, OEZ LETOHRAD

–

Dle ČSN 33-2000-4-41 ed.2 automatickým odpojením od zdroje

In=160A

IP30/20

SPODEM / HOREM i SPODEM

OCÉLOPLECHOVÁ ROZVODNICE ZAPUŠTĚNÁ s dveřmi

šxvxh mm 800x1600x210 mm

(Např. SCHRACK systém M2000,)

PROJEKTANT ČÁSTI:

FORGYS s.r.o.




FORGYS

Na Stráži 1306/5
180 00 Praha 8
T: +420 284 686 129
E: forgys@forgys.cz

ZODPOVĚDNÝ PROJEKTANT:
Ing. Jaroslav Šimánek

TELEFON: +420 777260955

INVESTOR: VYSOKÁ ŠKOLA EKONOMICKÁ nám. W. CHURCHILLA 4, PRAHA 3, 130 67		PROJEKTANT: Ing. Jaroslav Šimánek	
STAVBA: VŠE-MODERNIZACE UČEBEN VE STARÉ BUDOVĚ		DATUM: 01/2018	
		MĚŘITKO: -	
ČÁST DOK.: D.1.4.g ZAŘÍZENÍ SILNOPROUDÉ ELEKTROTECHNIKY		STUPĚŇ DOKUMENTACE: DVZ	
PŘÍLOHA: ROZVADĚČ R3.1		ČÍSLO PŘÍLOHY: EL-14	ČÍSLO PŘÍLOHY: DVZ

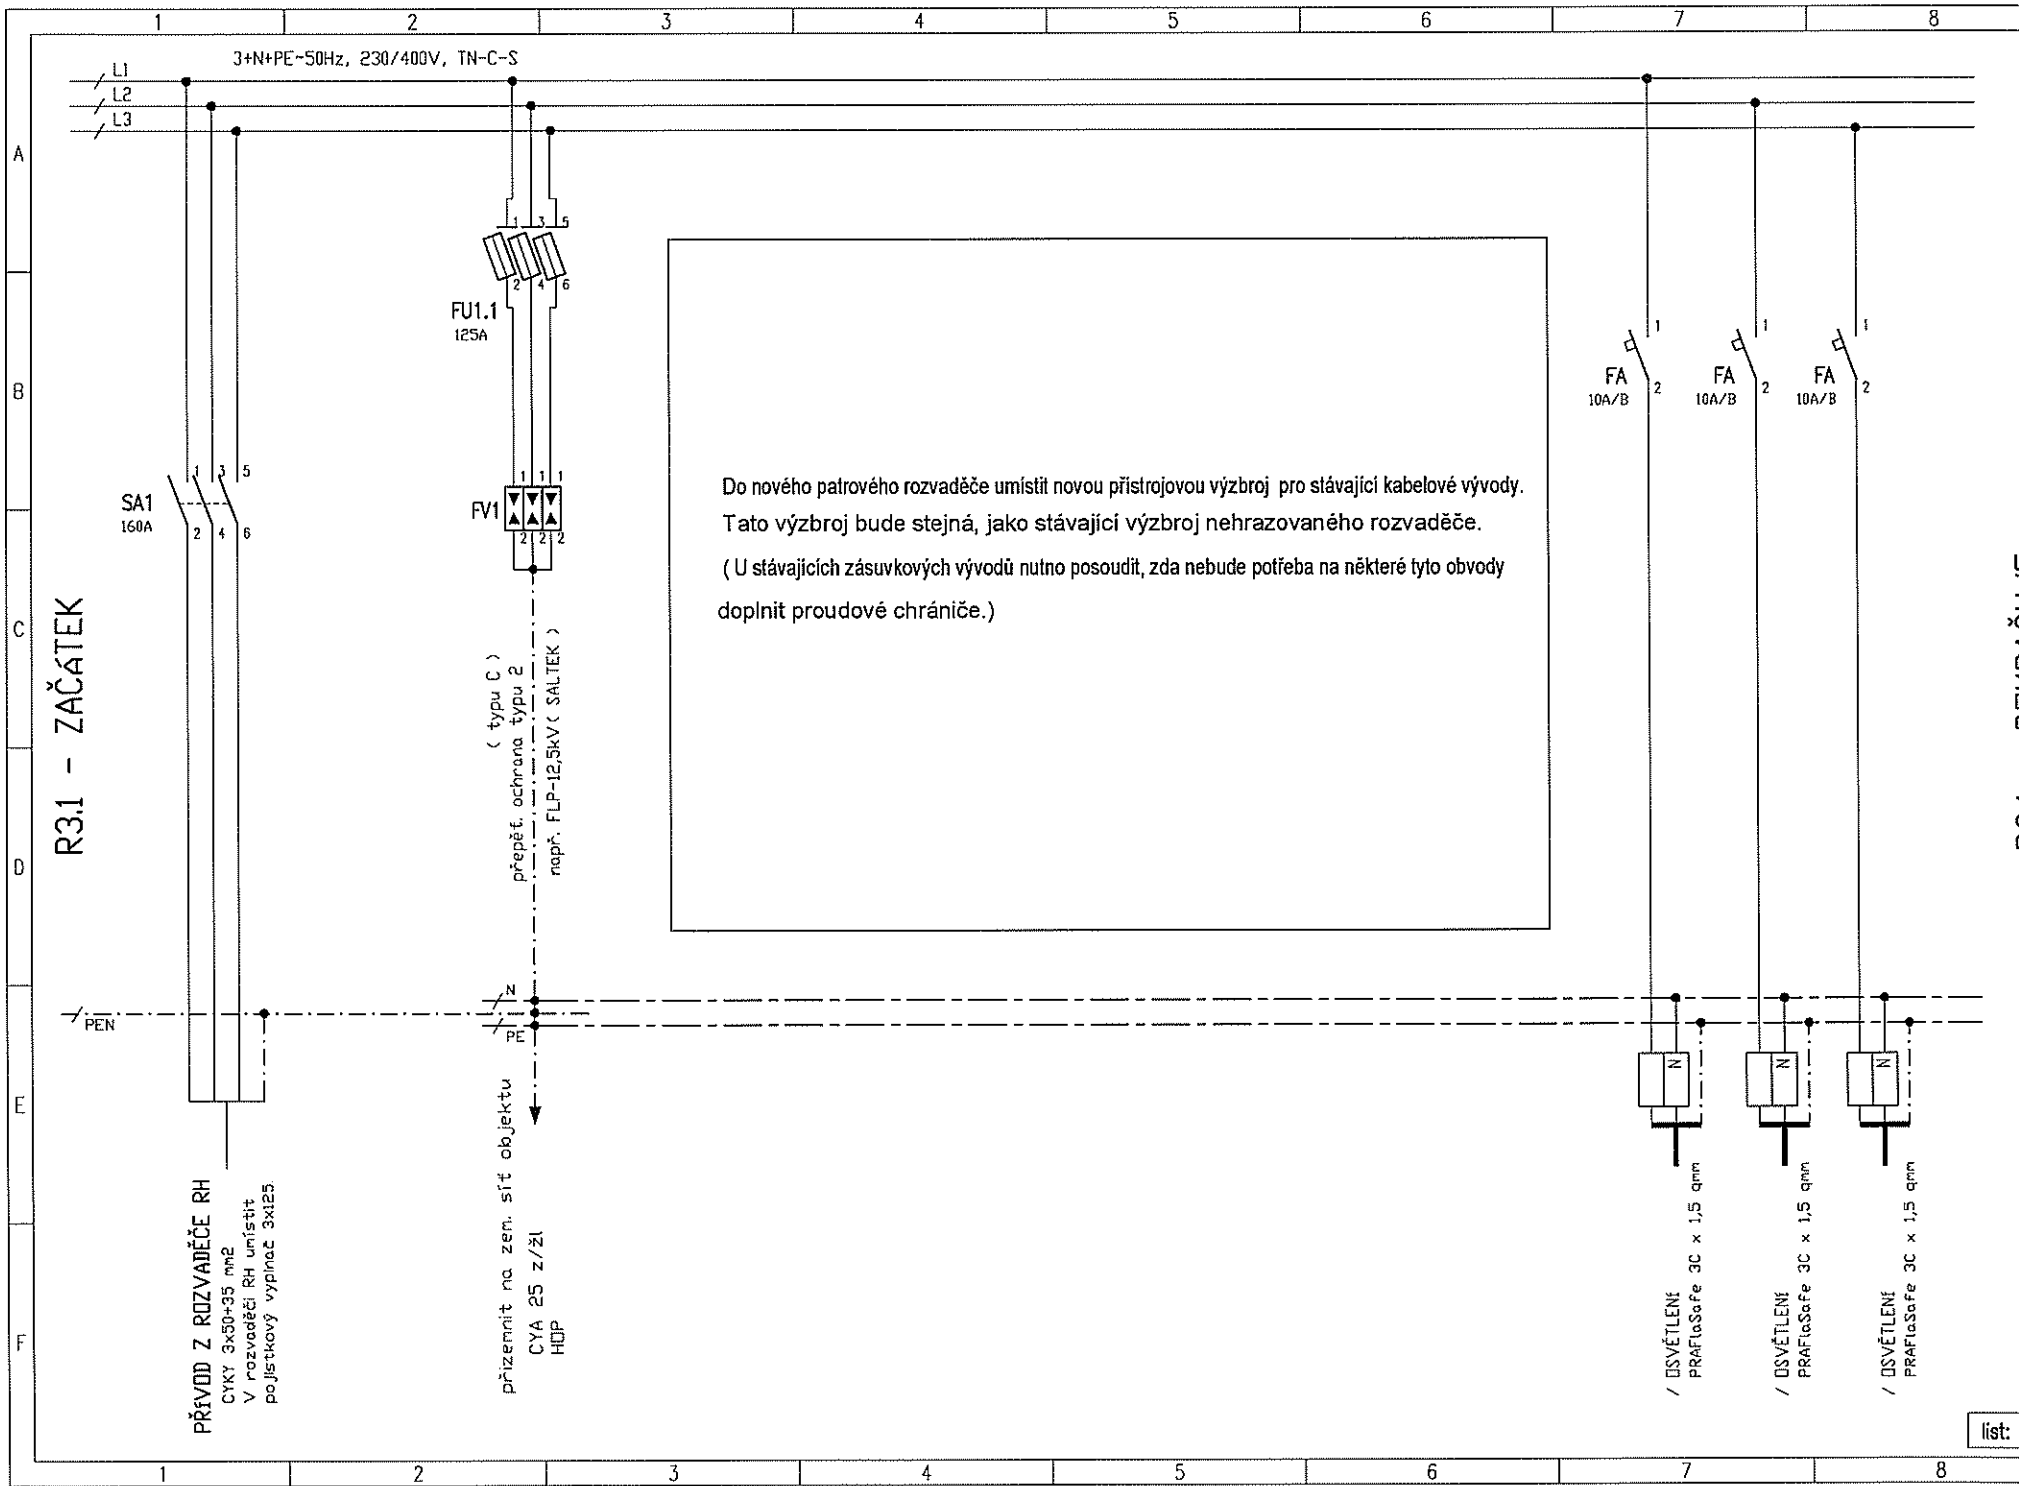

UČEBNA 309

3+N+PE~50Hz, 230/400V, TN-C-S

FB1
32A/BProudový
chráničFC1
40A/4/0,03A

X1:

1 / ZÁSUVKY

PRAfIoSafe 3C x 2,5 qmm

2 / ZÁSUVKY

PRAfIoSafe 3C x 2,5 qmm

3 / ZÁSUVKY

PRAfIoSafe 3C x 2,5 qmm

4 / ZÁSUVKY

PRAfIoSafe 3C x 2,5 qmm

5 / ZÁSUVKY

PRAfIoSafe 3C x 2,5 qmm

6 / ZÁSUVKY

PRAfIoSafe 3C x 2,5 qmm

7 / ZÁSUVKY

PRAfIoSafe 3C x 2,5 qmm

8 / ZÁSUVKY

PRAfIoSafe 3C x 2,5 qmm

9 / ZÁSUVKY


PRAfIoSafe 3C x 2,5 qmm

10 / ZÁSUVKY

PRAfIoSafe 3C x 2,5 qmm

R3.1 - POKRAČUJE

UČEBNA 335

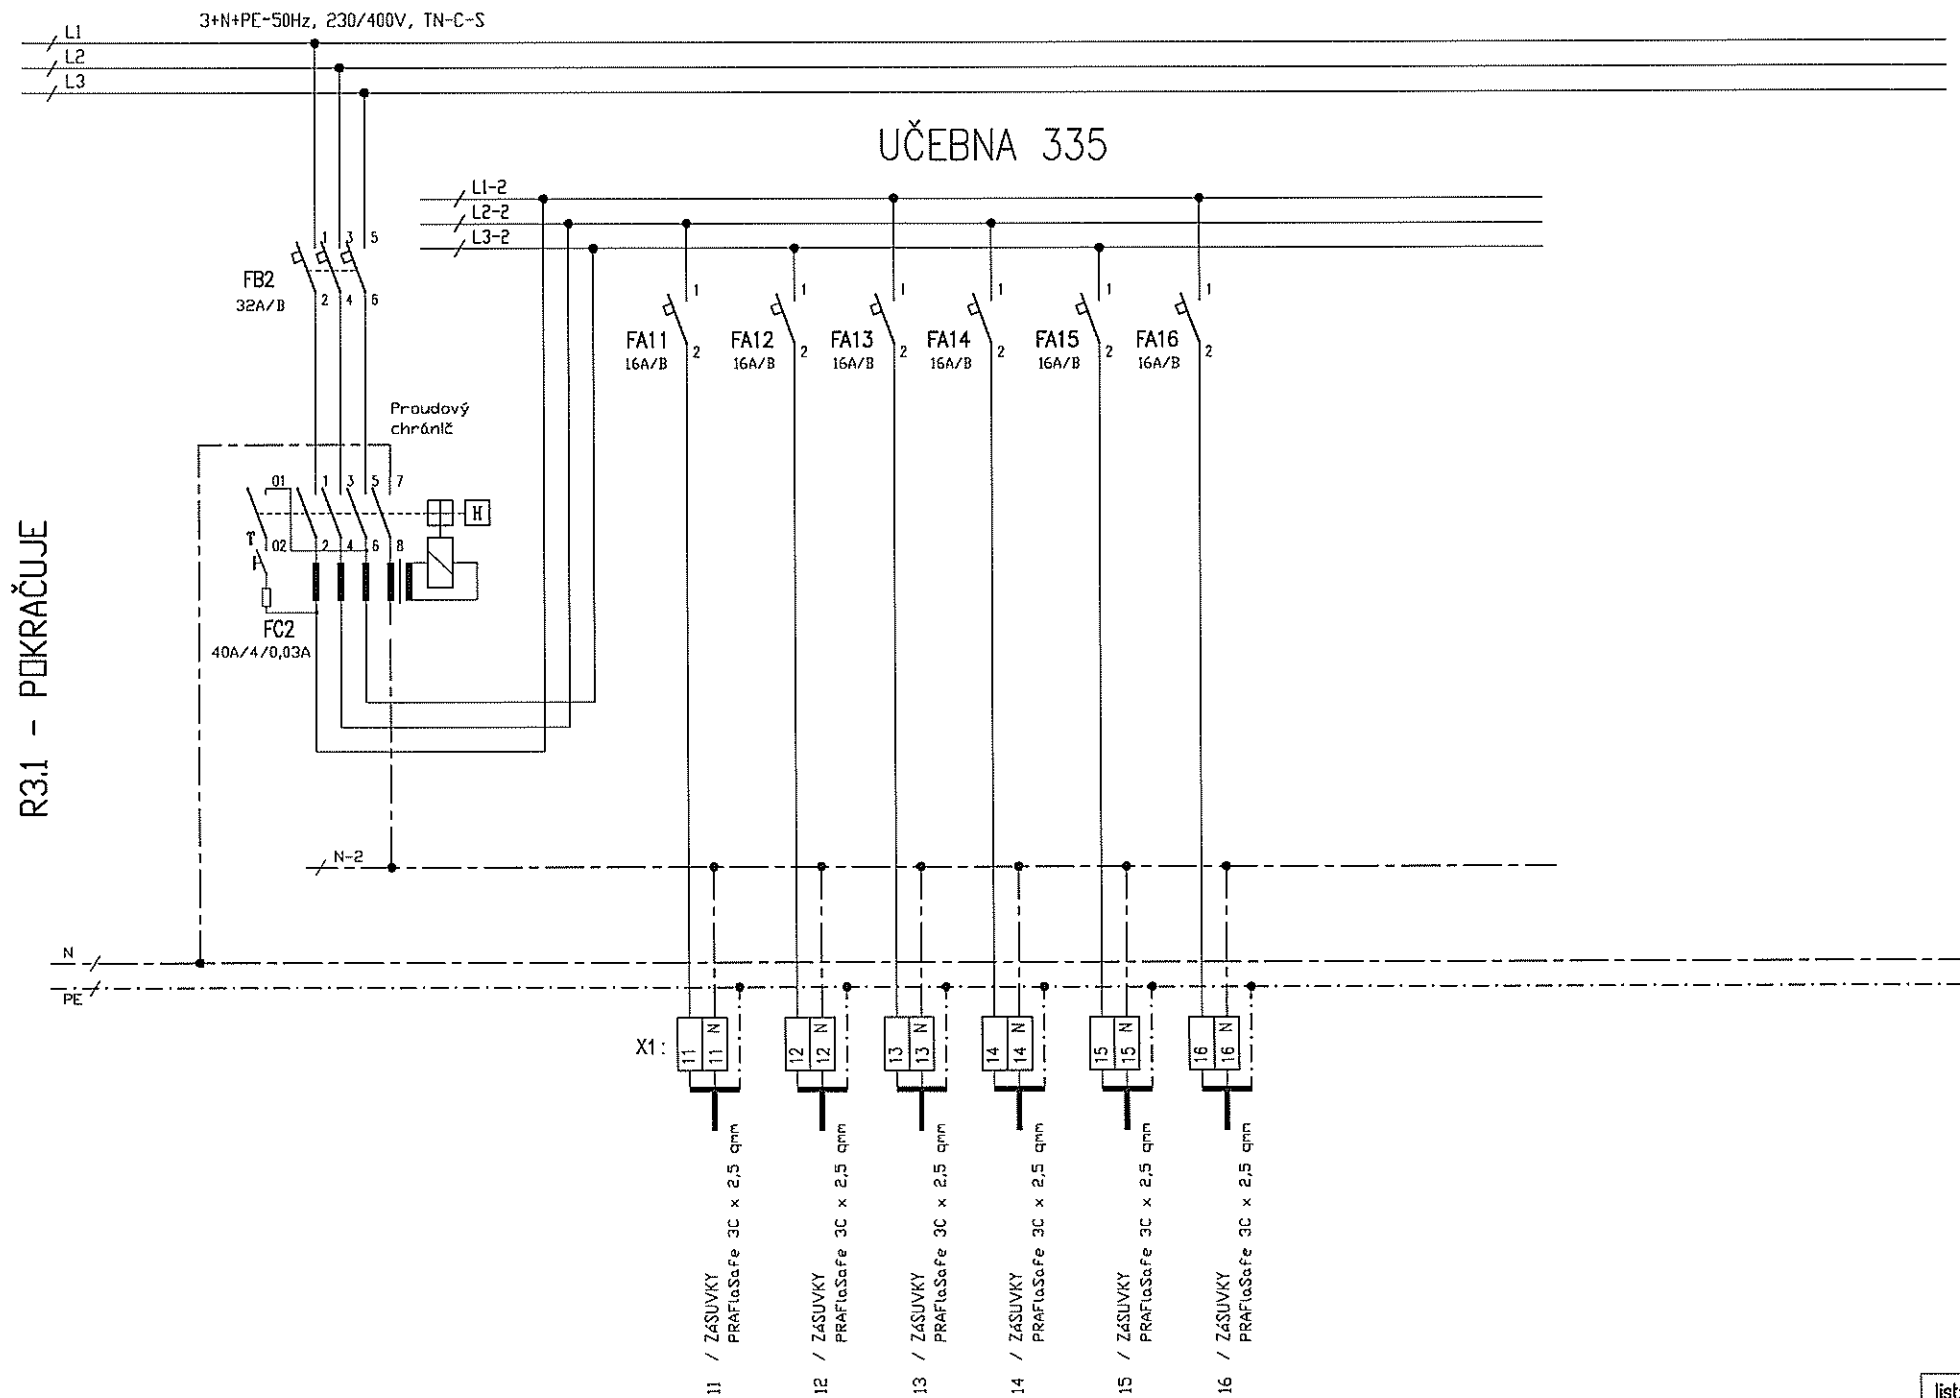

list:

D31 - POKRAČUJE

R3.1 - POKRÁČUJE

UČEBNA 335

3+N+PE~50Hz, 230/400V, TN-C-S

FB3
32A/B

FC3
40A/4/0,03A

Proudový
chránič

X1:

17 / ZASUVKY

PRAFItoSafe 3C x 2,5 qmm

18 / ZASUVKY

PRAFItoSafe 3C x 2,5 qmm

19 / ZASUVKY

PRAFItoSafe 3C x 2,5 qmm

20 / ZASUVKY

PRAFItoSafe 3C x 2,5 qmm

21 / ZASUVKY

PRAFItoSafe 3C x 2,5 qmm

list:

napájecí soustava
-
Ostatní napětí

Ochrana před úrazem

dle ČSN 33-2000-4-41 ed.2 automatickým odpojením od zdroje

Jmenovitý proud přípojnic

In=160A

Zkratový proud

IP30/20

Krytí

Barva

Přívod / vývody

SPDEEM / HDREM i SPDEEM

Konstrukce

OCEDPLECHOVÁ ROZVODNICE ZAPUŠTĚNÁ s dveřmi

Rozměr

šxvxh mm 800x1600x210 mm

Transportní délka

(Např. SCHRACK systém M2000,)

Štítky

Rozvaděč v souladu s ČSN ČSN EN 61439-1 ed. 2

Vybatvit ozn. tabulkou ' Pozor elektrické zařízení',

Přístrojová náplň - např. SCHRACK, OEZ LETOHRAD

PROJEKTANT ČÁSTI:

FORGYS s.r.o.




FORGYS

Na Stráži 1306/5
180 00 Praha 8
T: +420 284 686 129
E: forgys@forgys.cz


TELEFON: +420 777260955

ZODPOVĚDNÝ PROJEKTANT:
Ing. Jaroslav Šimánek

INVESTOR: VYSOKÁ ŠKOLA EKONOMICKÁ nám. W. CHURCHILLA 4, PRAHA 3, 130 67		PROJEKTANT: Ing. Jaroslav Šimánek	
STAVBA: VŠE • MODERNIZACE UČEBEN VE STARÉ BUDOVĚ		DATUM: 01/2018	
ČÁST DOK.: D.1.4.g ZAŘÍZENÍ SILNOPROUDÉ ELEKTROTECHNIKY		MĚŘÍTKO: -	
PŘÍLOHA:	STUPEŇ DOKUMENTACE: DVZ		
	ROZVADĚČ R2.3	ČÍSLO PŘÍLOHY: EL-13	ČÍSLO PARÉ:

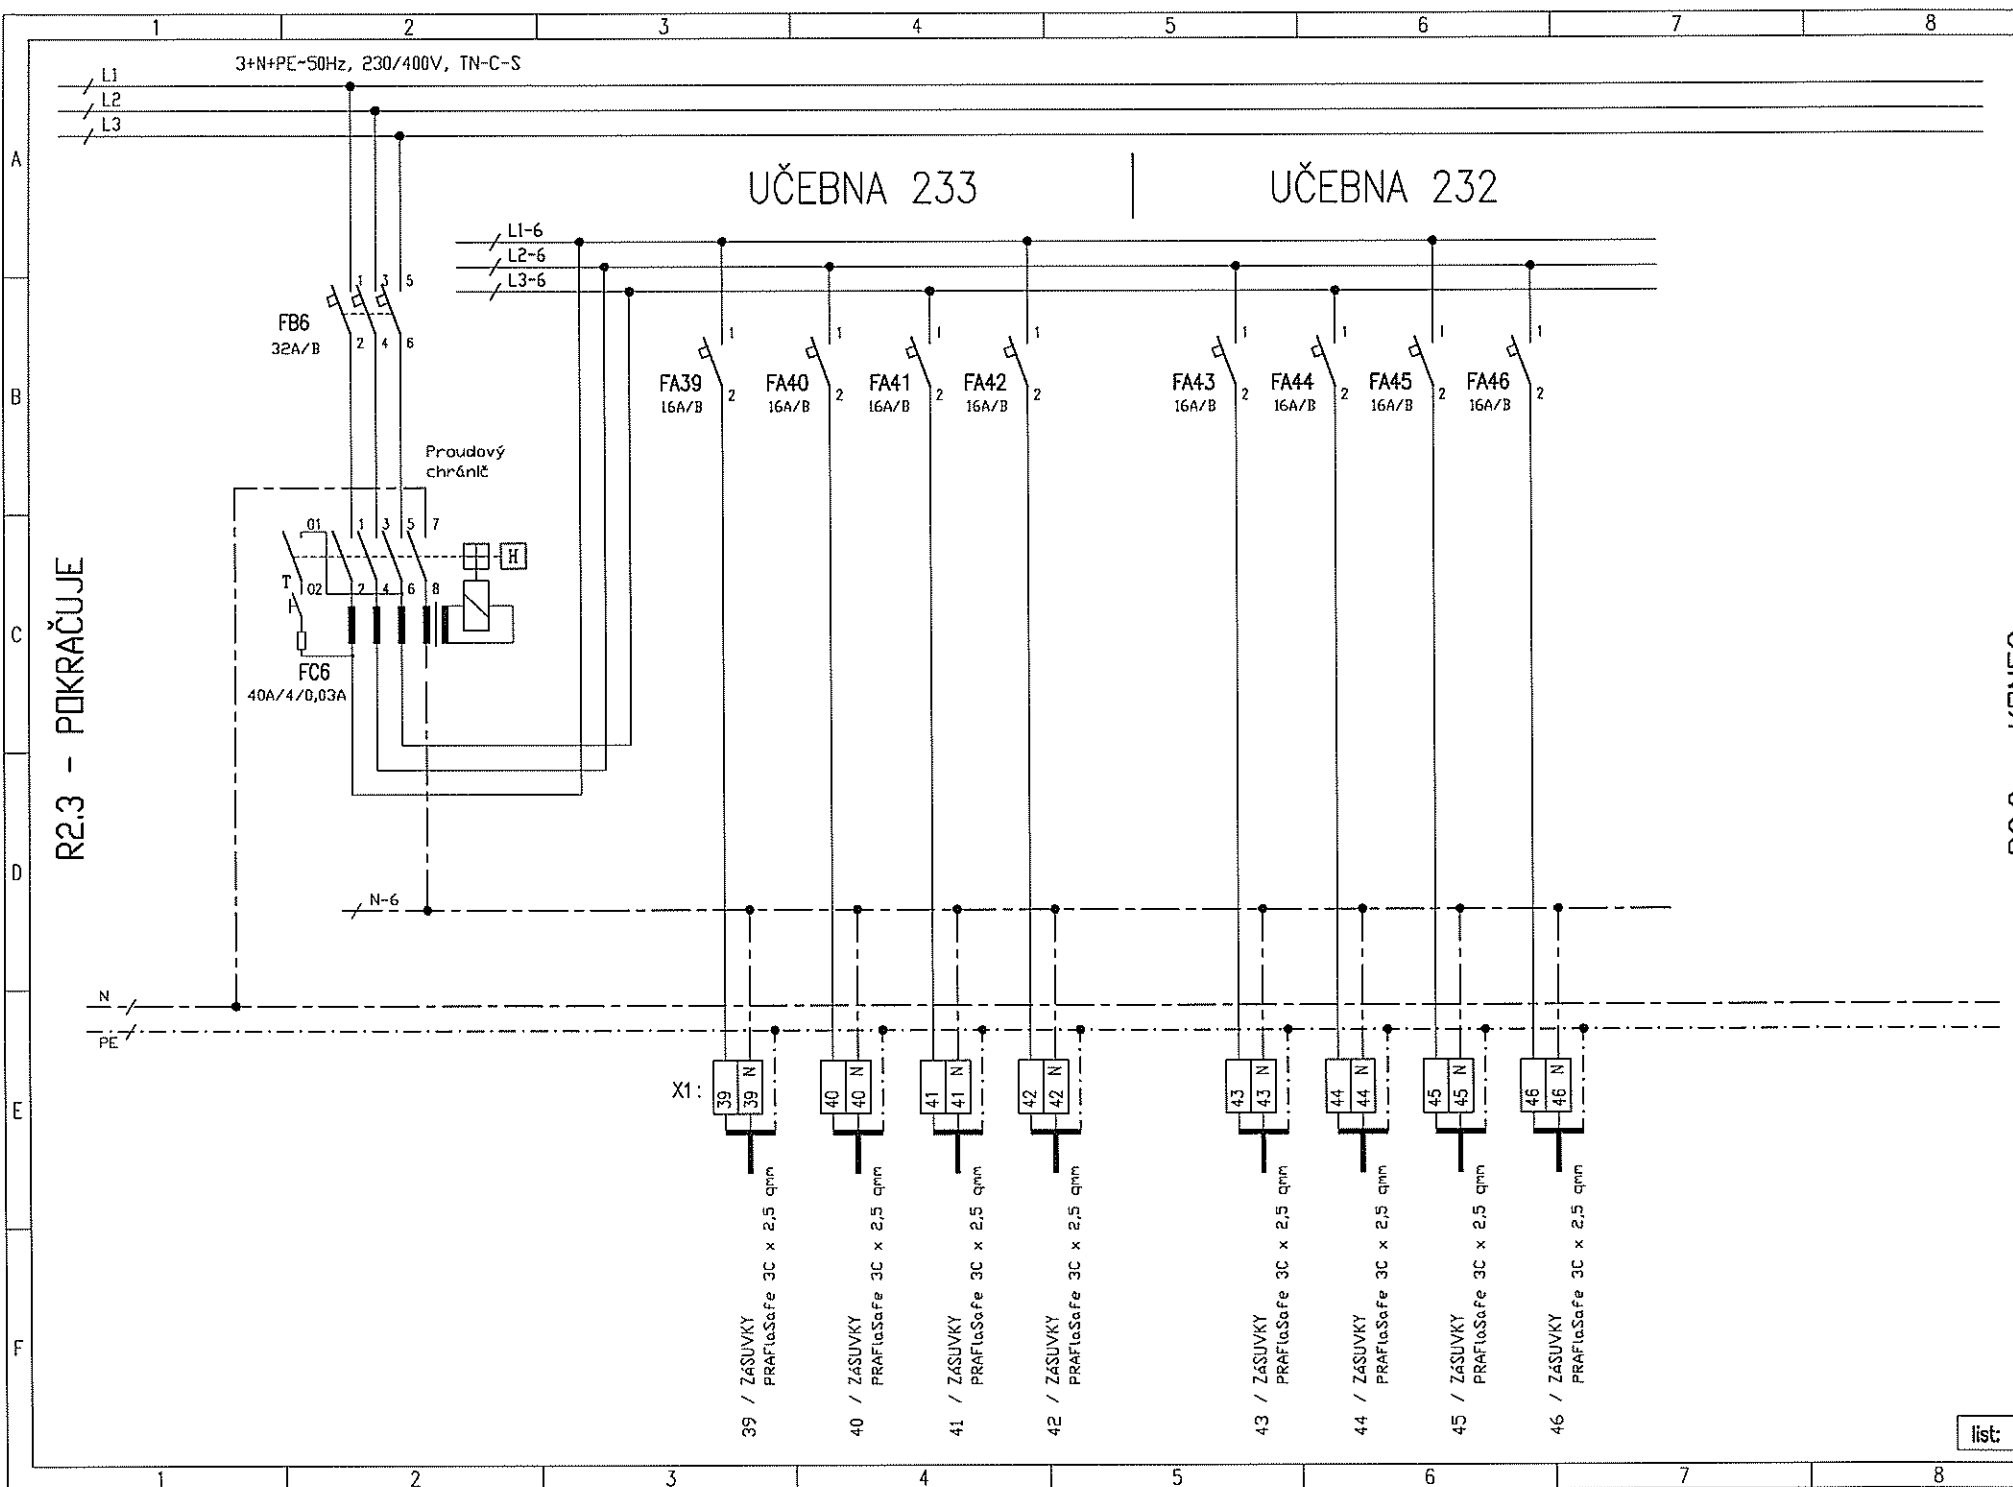


R2.3 - POKRAČUJE

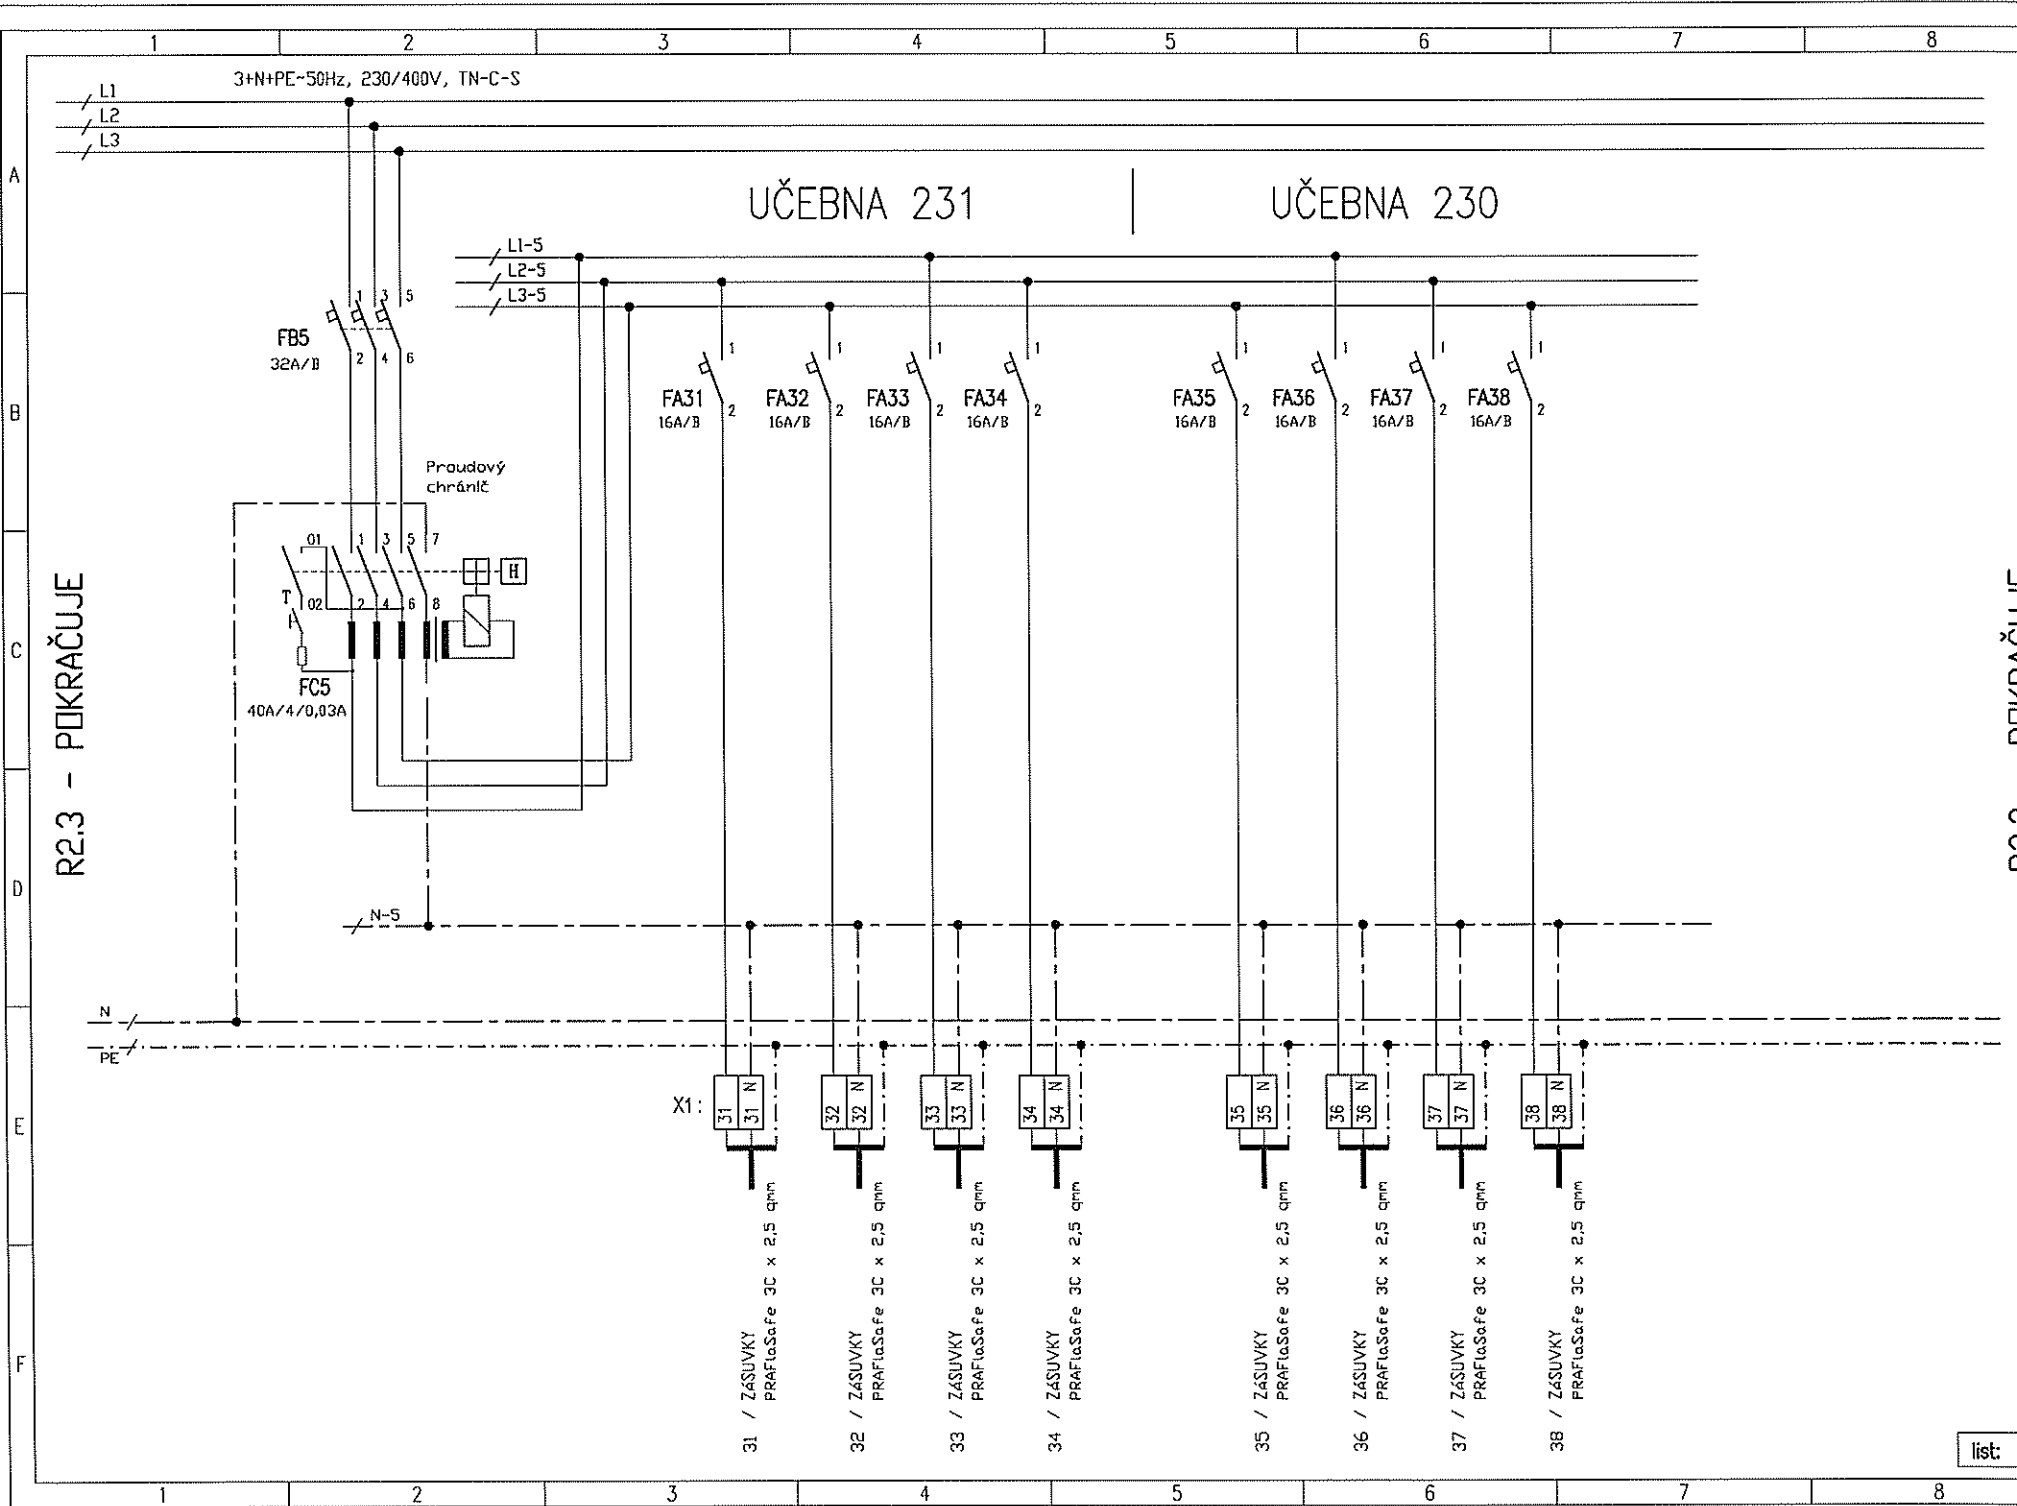

list:


R2.3 - POKRAČUJE


UČEBNA 228

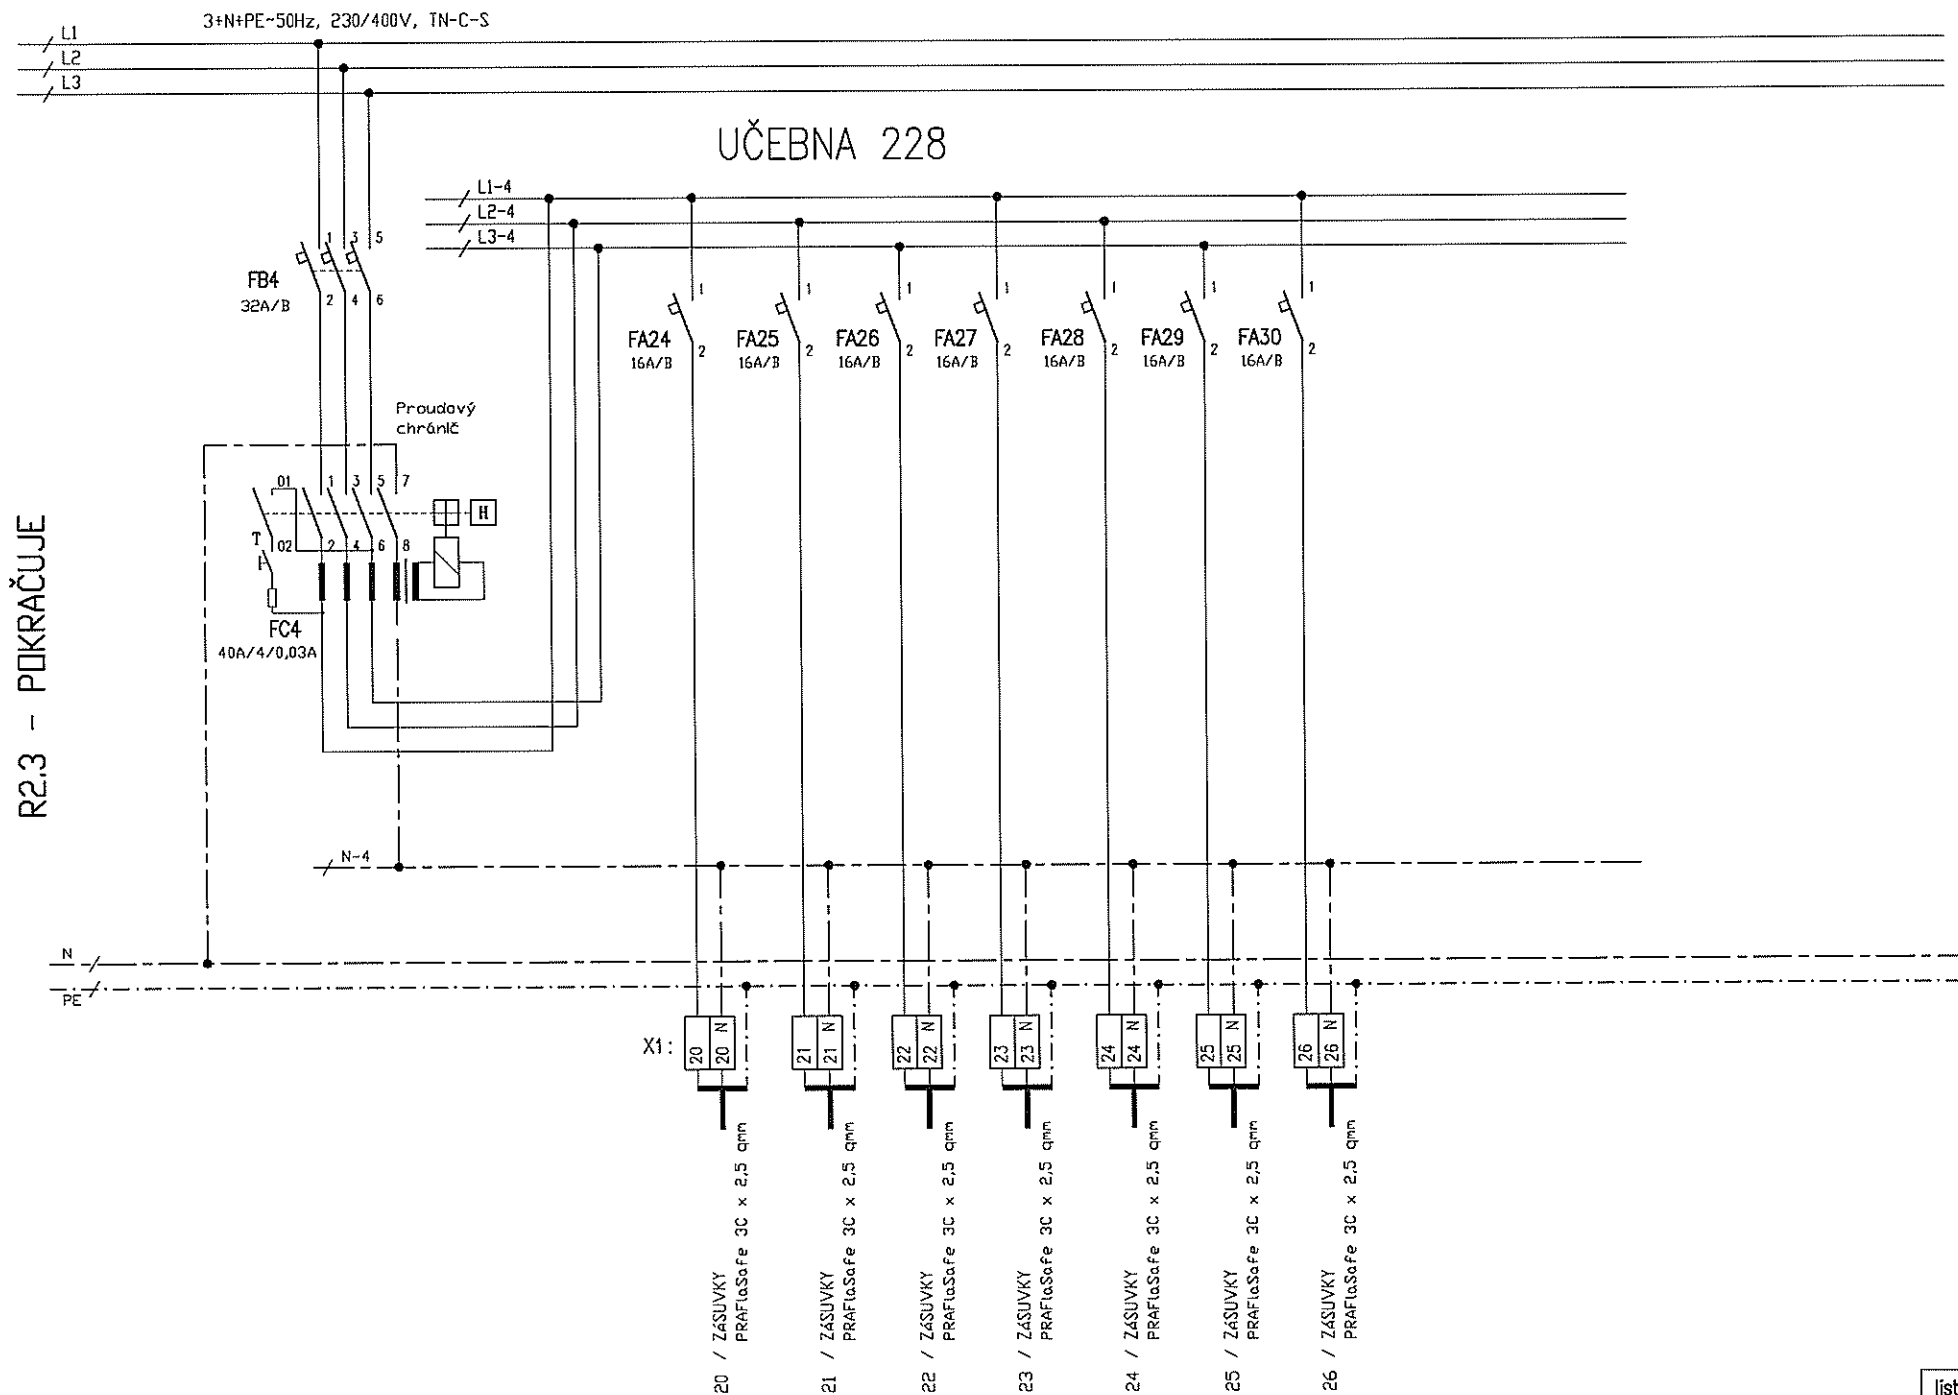

022 - DODAVČÍ

UČEBNA 227

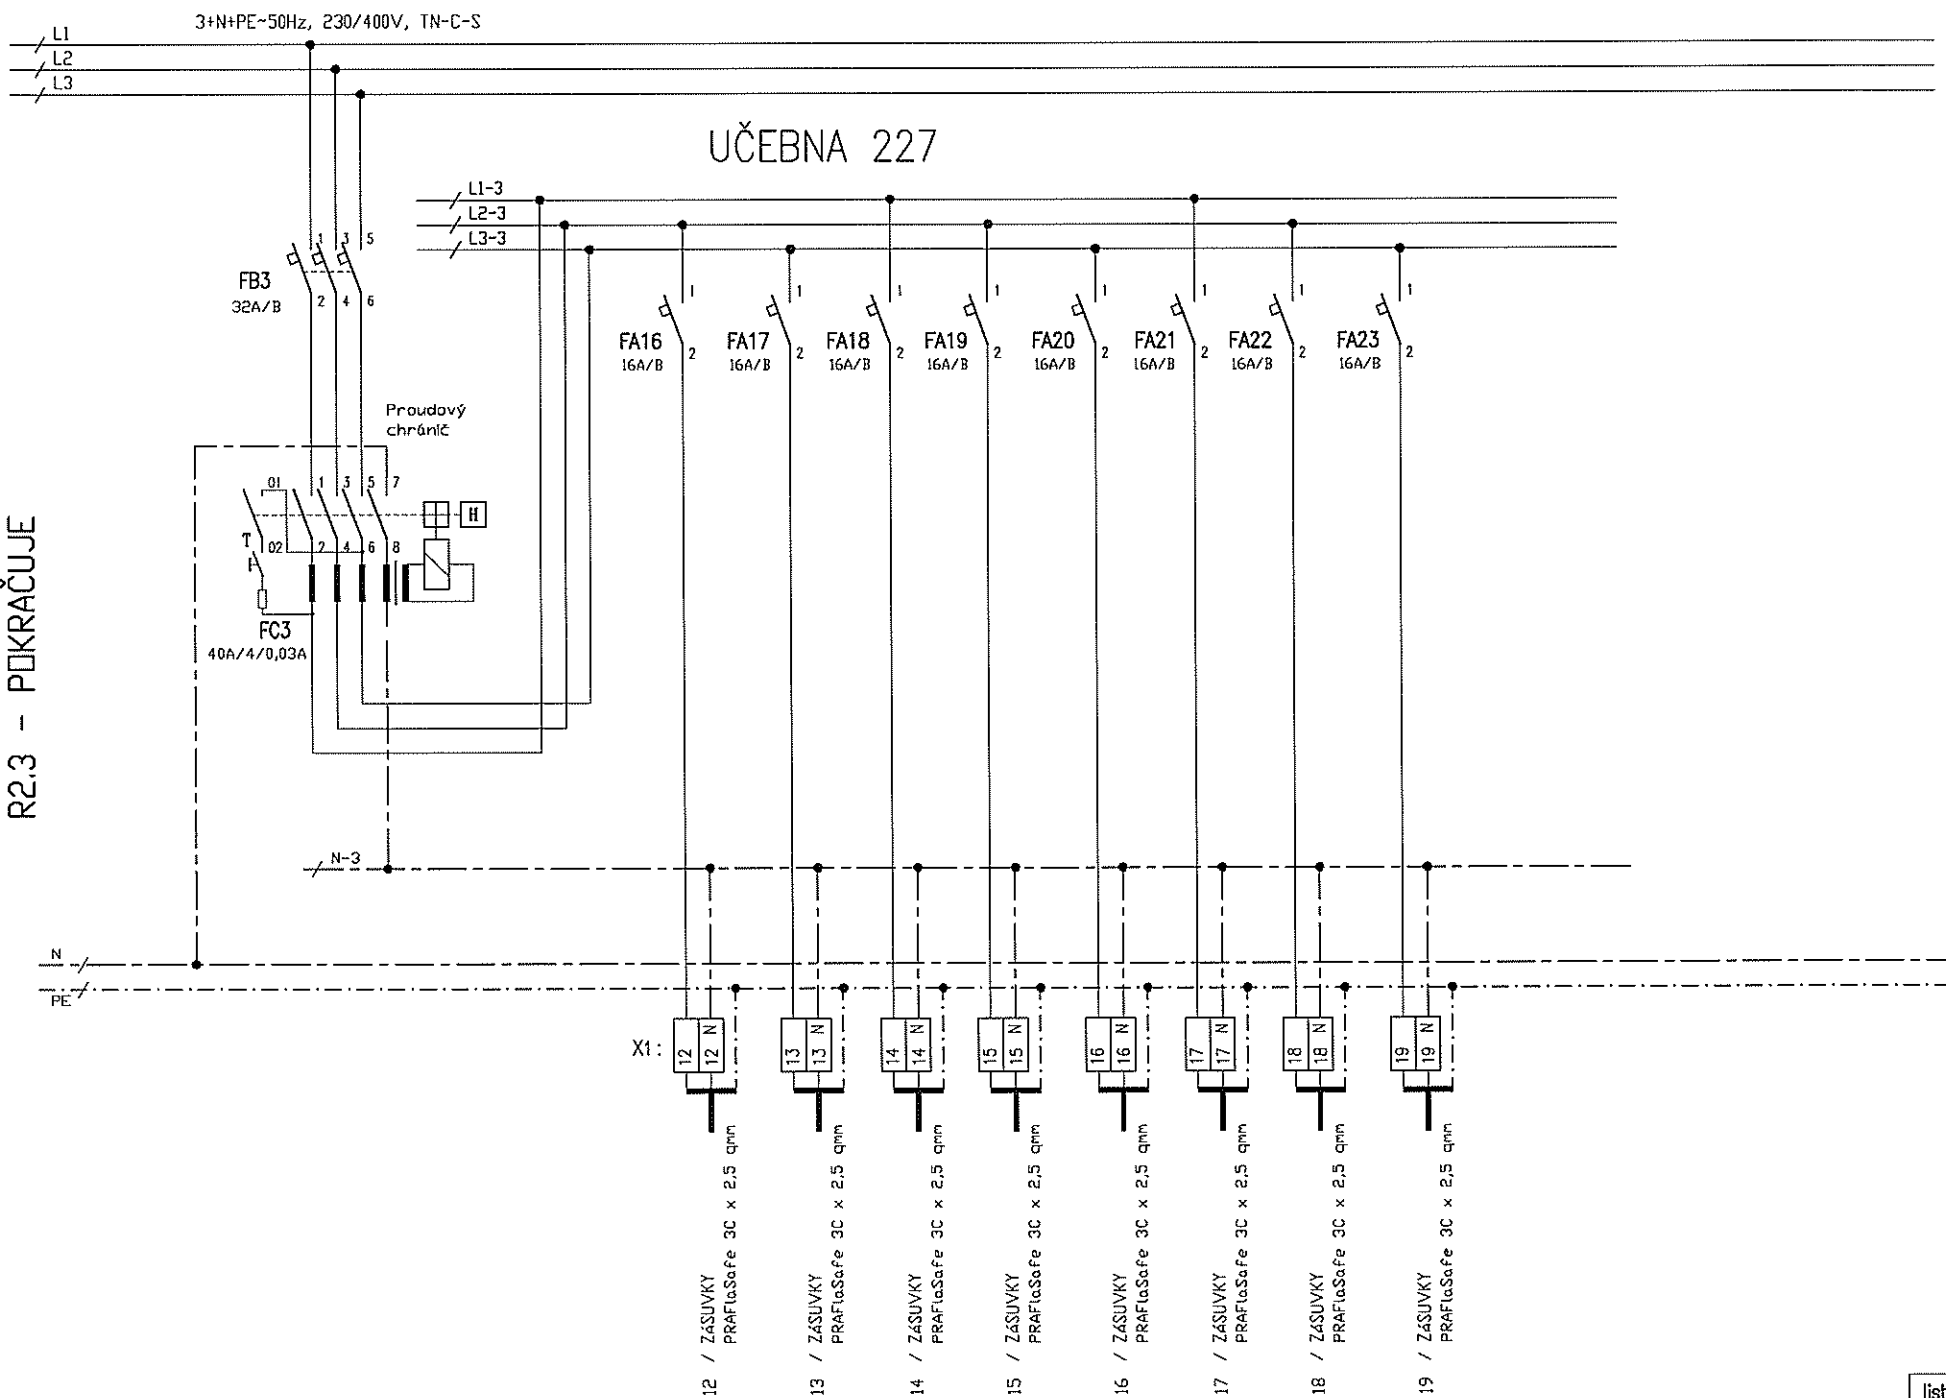


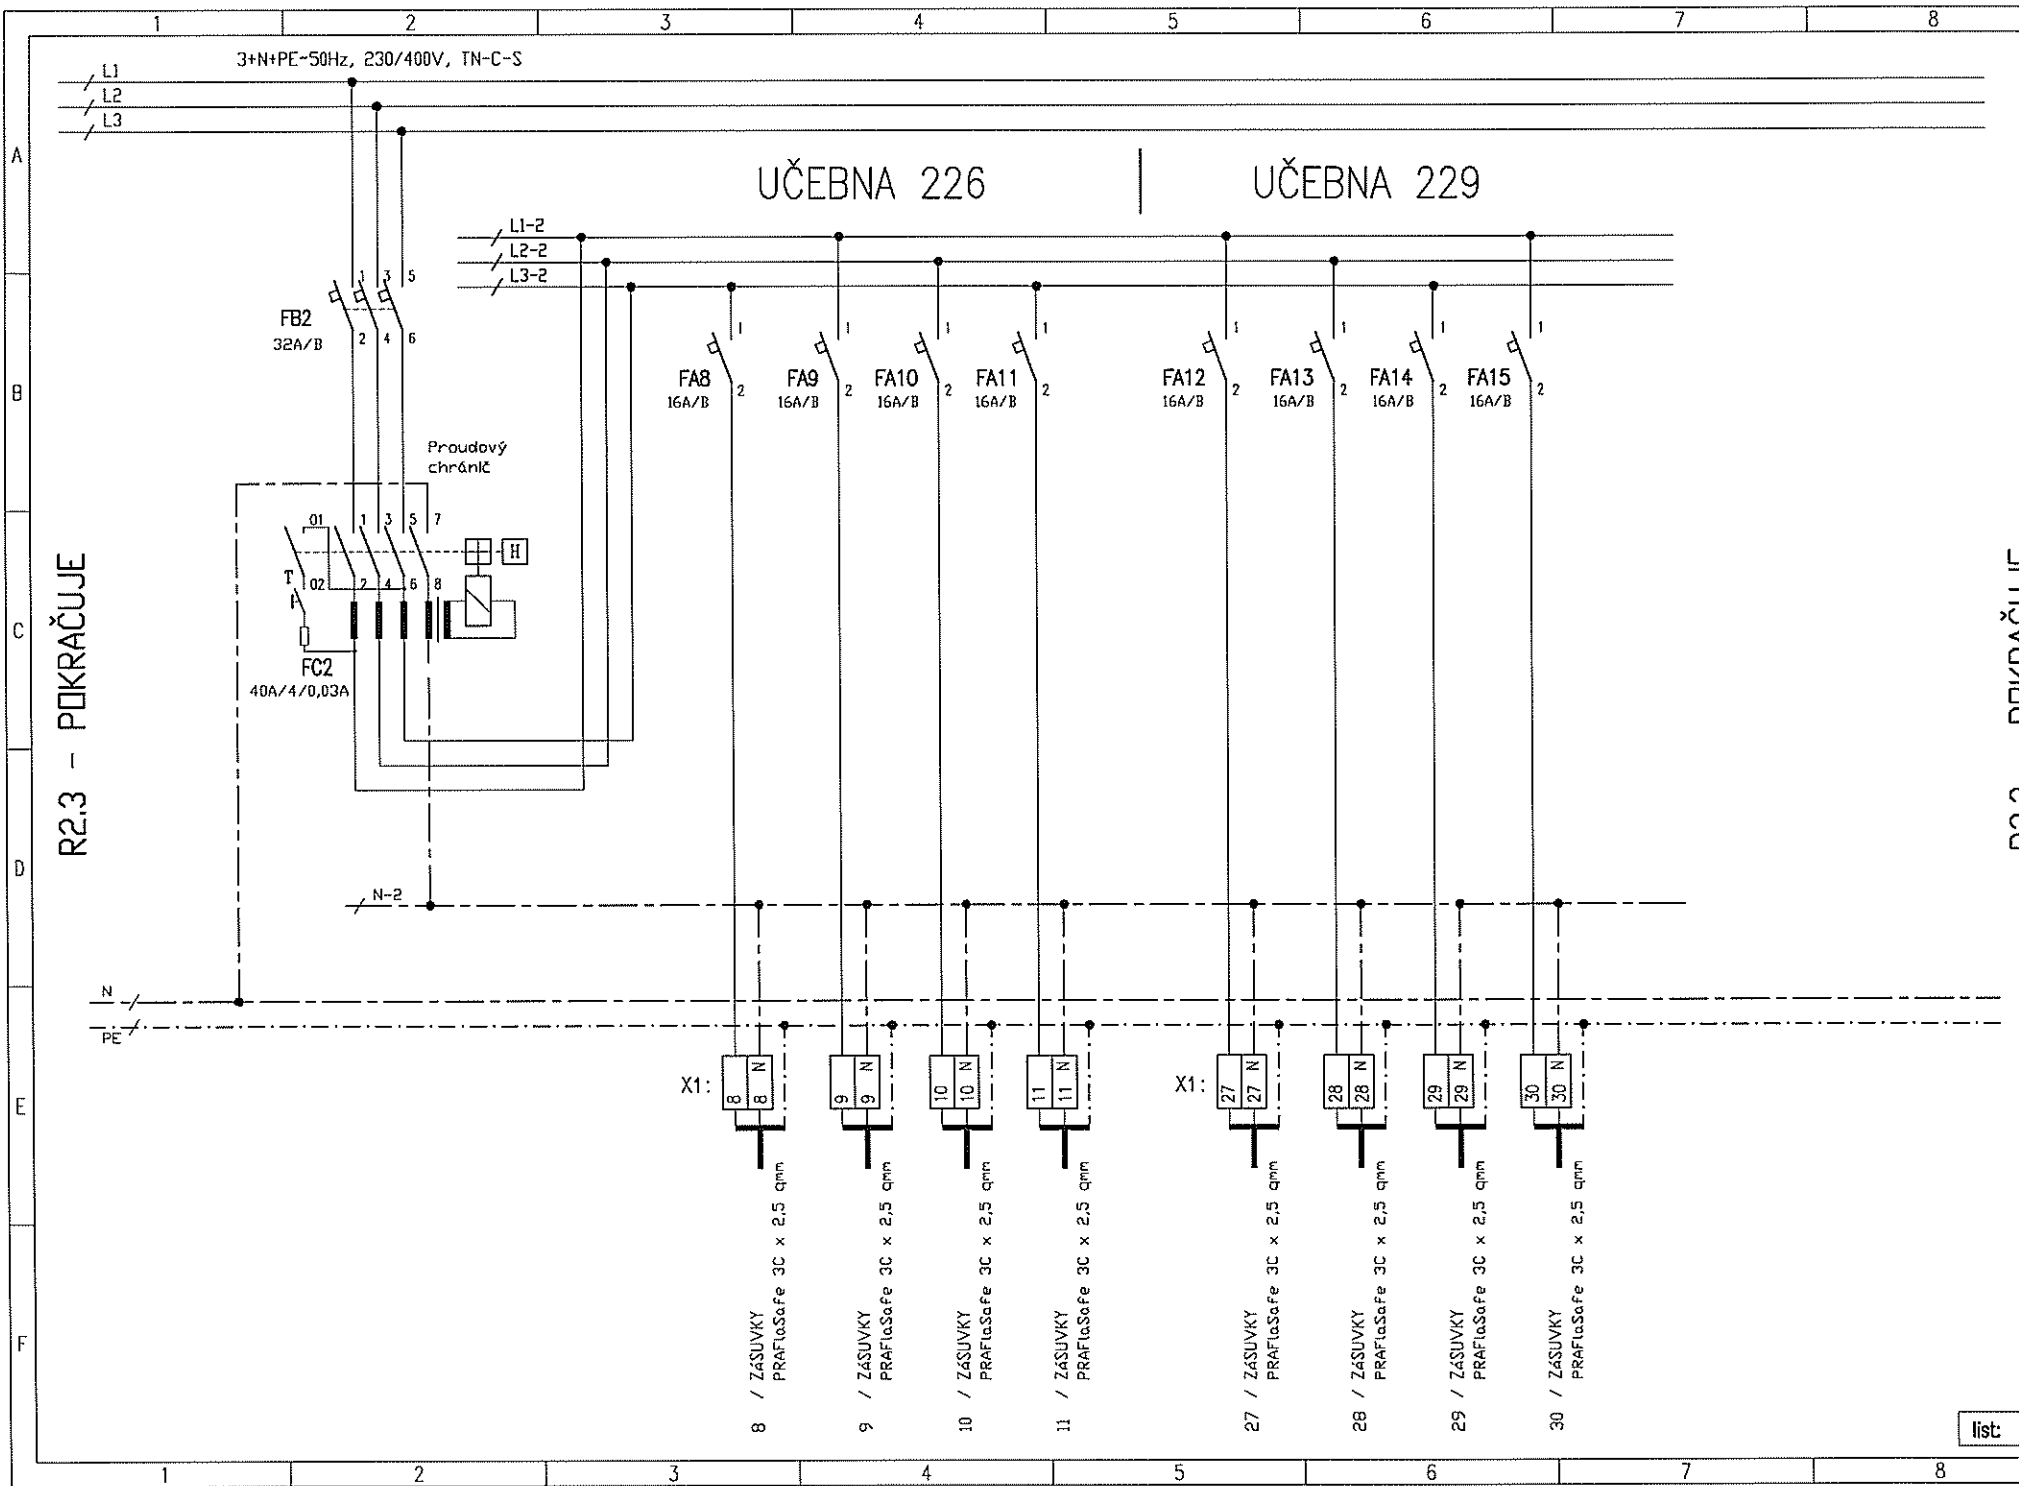


R2.3 - POKRAČUJE

list:

D2.3 - DOKONČUJE

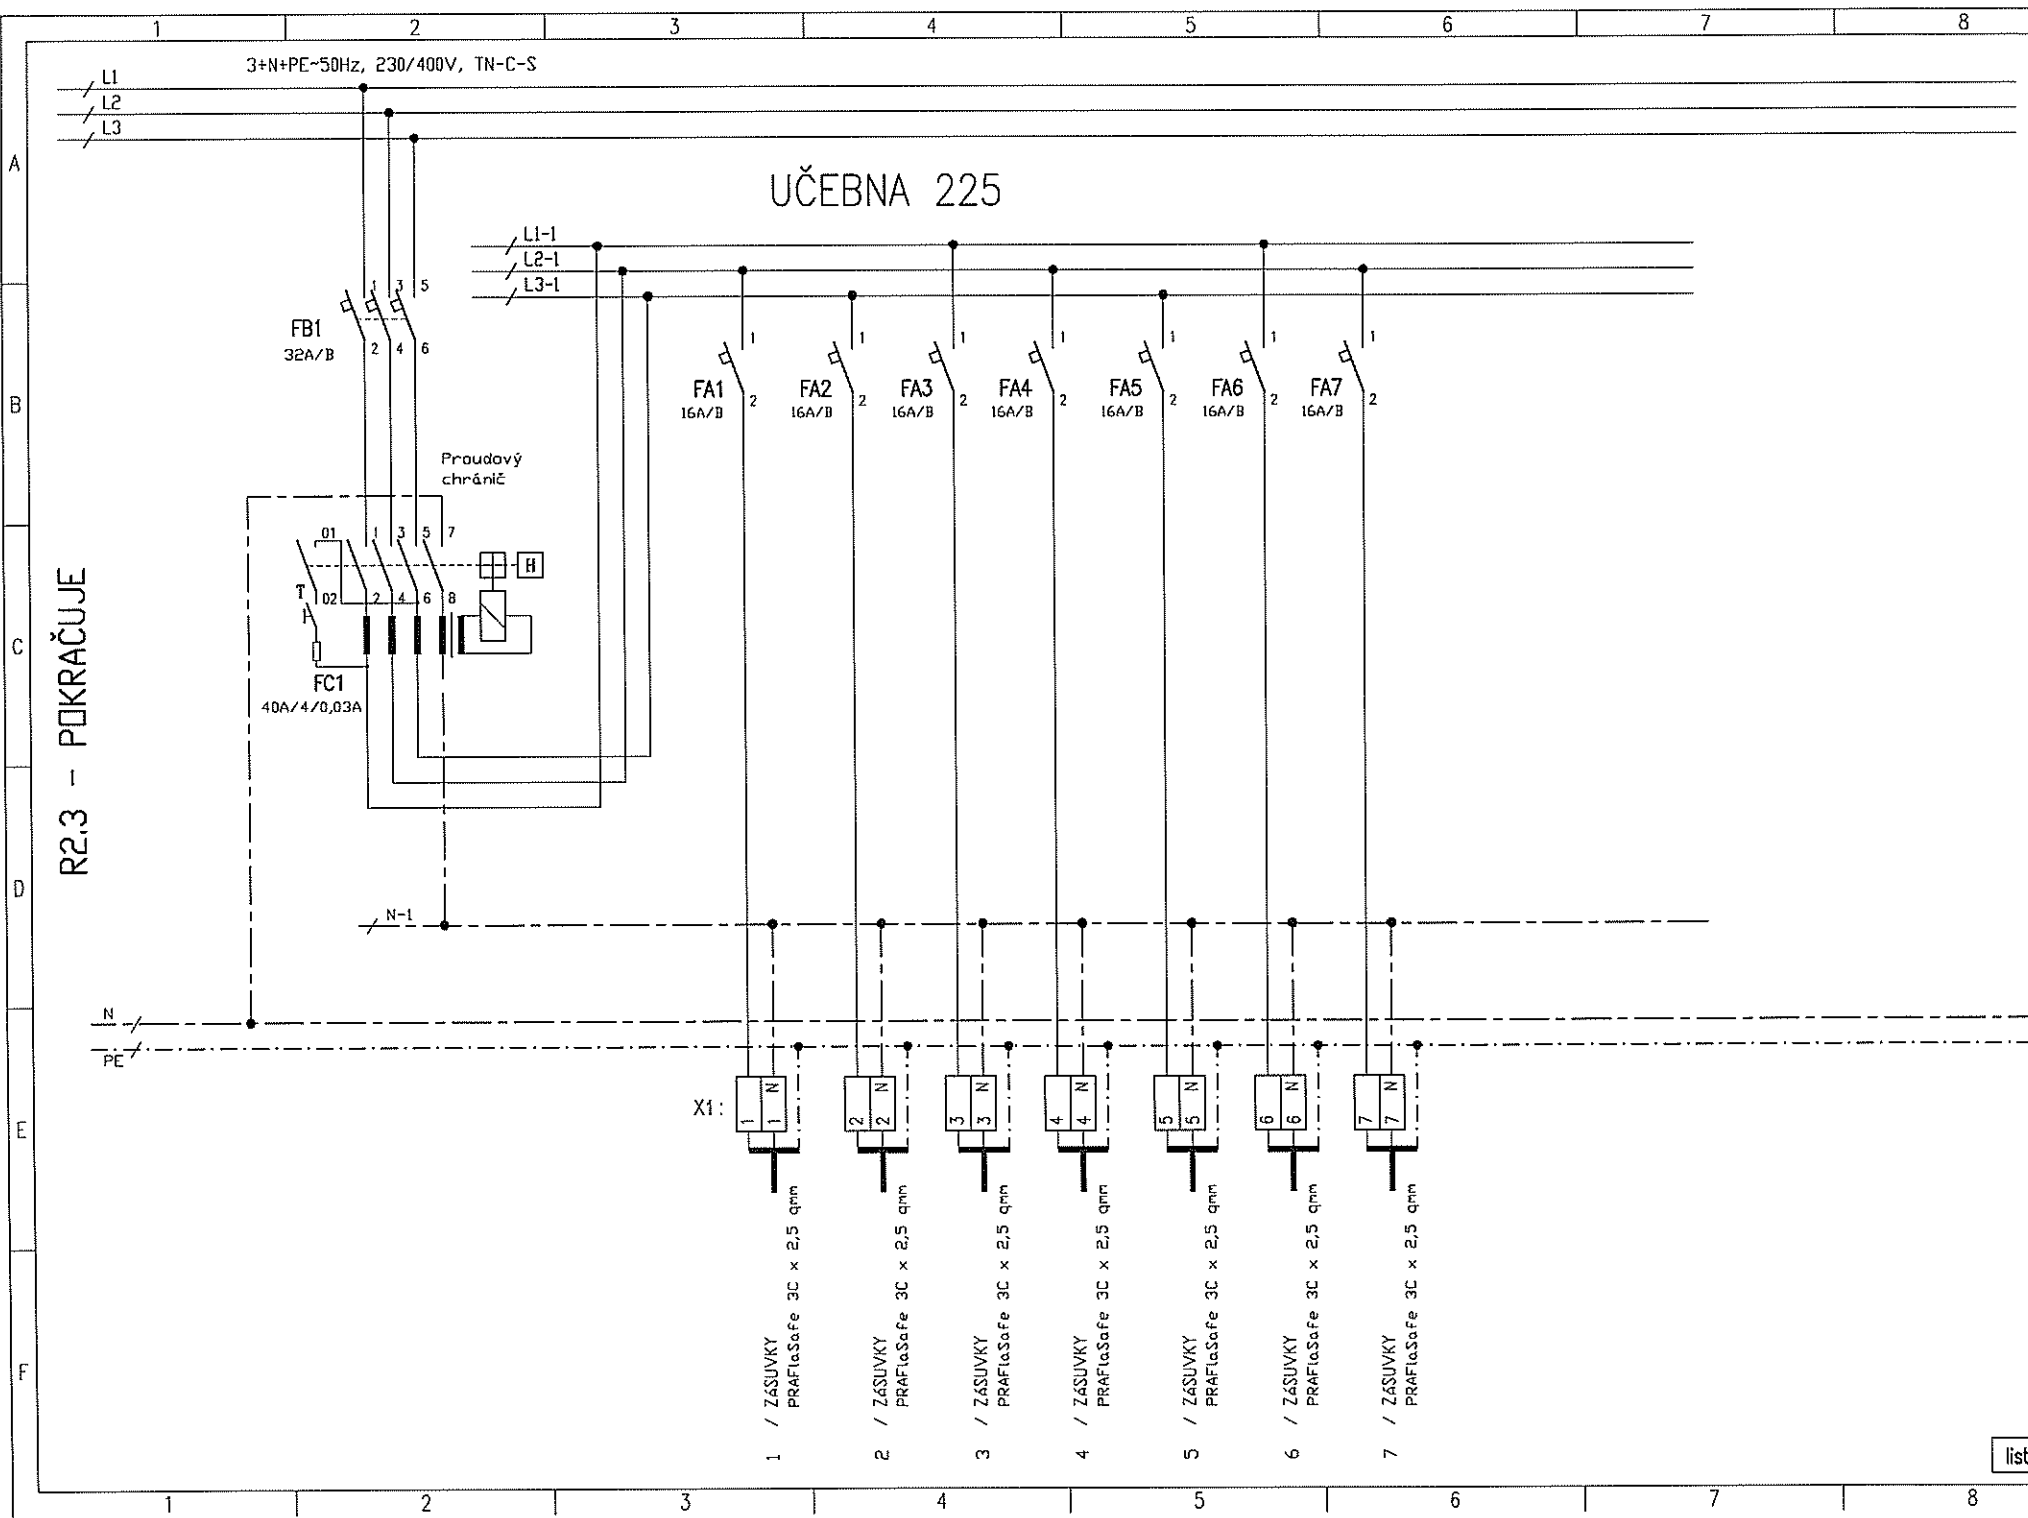

R2.3 - POKRAČUJE

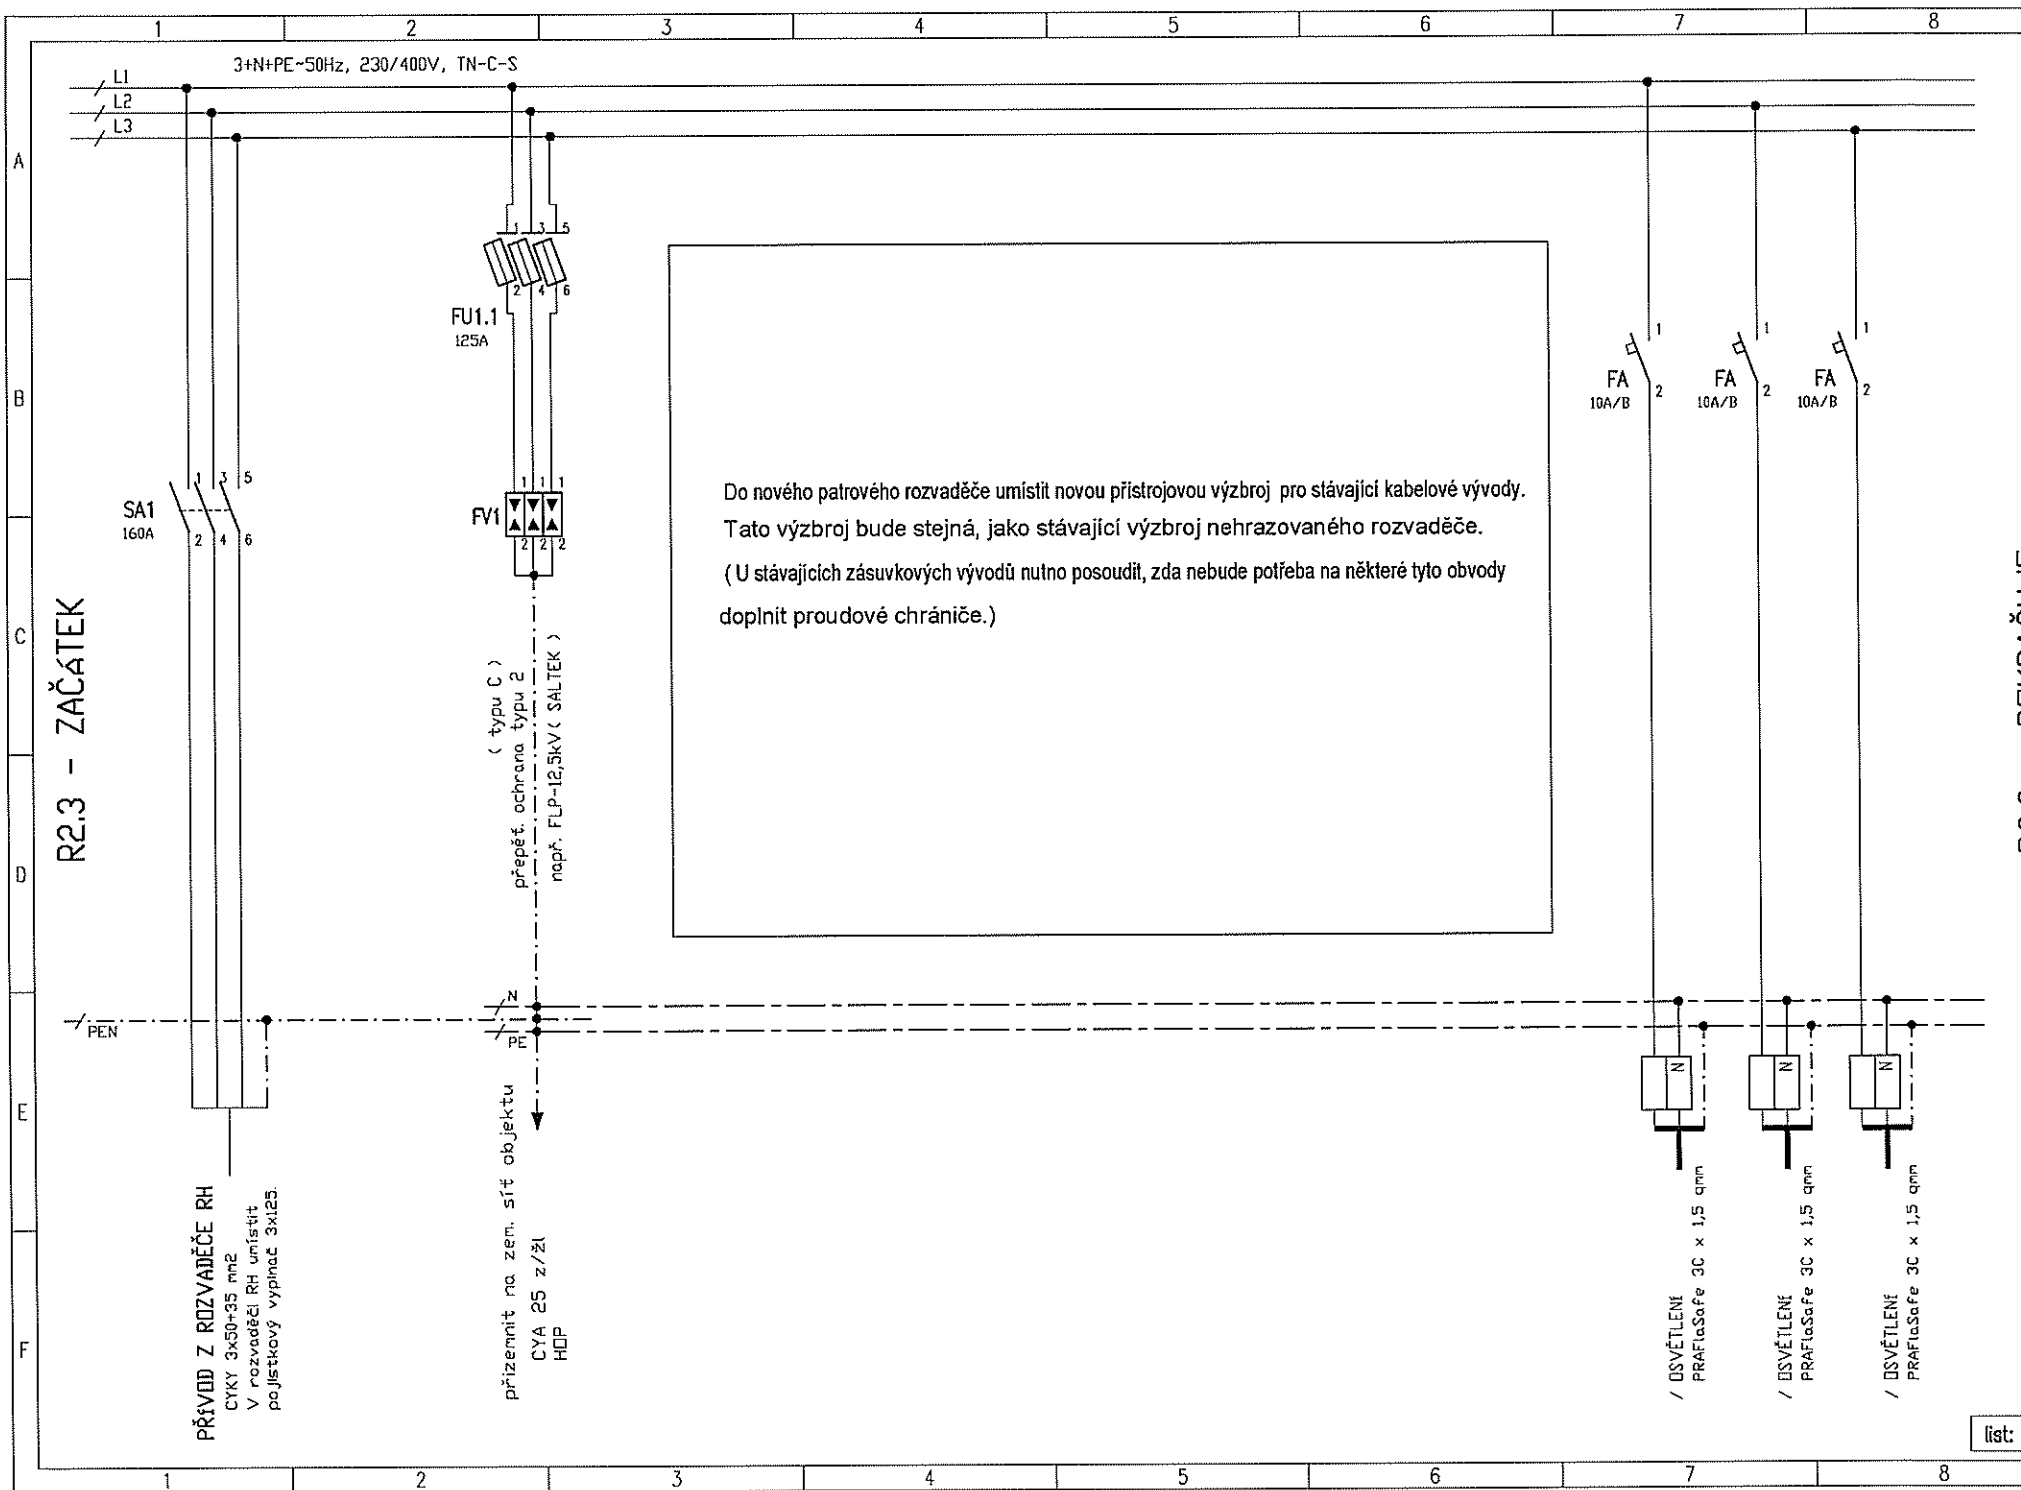

Ostatní napětí -
 Dle ČSN 33-2000-4-41 ed.2 automatickým odpojením od zdroje
 Jmenovitý proud přípojnic In=160A
 Zkratový proud IP30/20
 Krytí
 Barva
 Přívod / vývody SPODEM / HOREM i SPODEM
 Konstrukce OCELOPLECHOVÁ ROZVODNICE ZAPUŠTĚNÁ s dveřmi
 Rozměr šxvxh mm 800x1600x210 mm
 (Např. SCHRACK systém M2000,)
 Transportní délka
 Štítky
 Rozvaděč v souladu s ČSN ČSN EN 61439-1 ed. 2
 Vybavit ozn. tabulkou ' Pozor elektrické zařízení',
 Přístrojová napíň - např. SCHRACK, OEZ LETOHRAD

PROJEKTANT ČÁSTI:


 FORGYS s.r.o.
 Na Stráži 1306/5
 180 00 Praha 8
 T: +420 284 686 129
 E: forgy@forgys.cz

ZODPOVĚDNÝ PROJEKTANT:
 Ing. Jaroslav Šimánek

TELEFON: + 420 777260955

INVESTOR: VYSOKÁ ŠKOLA EKONOMICKÁ nám. W. CHURCHILLA 4, PRAHA 3, 130 67		PROJEKTANT: Ing. Jaroslav Šimánek	
STAVBA: VŠE • MODERNIZACE UČEBEN VE STARÉ BUDOVĚ		DATUM: 01/2018	
ČÁST DOK.: D.1.4.g ZAŘÍZENÍ SILNOPROUDÉ ELEKTROTECHNIKY		MĚŘÍTKO: -	
PRÍLOHA: ROZVADĚČ R2.2		STUPĚŇ DOKUMENTACE: DVZ	ČÍSLO PRÍLOHY: ČÍSLO PARÉ:
		EL-12	

R2.2 - ZAČÁTEK

PŘÍVOD Z ROZVADĚČE RH
 CYKY 3x50+35 mm²
 V rozvaděči RH umístít
 pojistkový vypínač 3x125.

3+N+PE-50Hz, 230/400V, TN-C-S

FU1.1
 125A

SA1
 160A

FV1

(typu C)
 přepěť. ochrana typu 2
 např. FLP-12,5kV (SALTEK)
 přizemnit na zem. síť objektu
 CYA 25 z/žl
 HOP

Do nového patrového rozvaděče umístit novou přístrojovou výzbroj pro stávající kabelové vývody.
 Tato výzbroj bude stejná, jako stávající výzbroj nehrázovaného rozvaděče.
 (U stávajících zásuvkových vývodů nutno posoudit, zda nebude potřeba na některé tyto obvody
 doplnit proudové chrániče.)


FA
 10A/B

/ OSVĚTLENÍ
 PRAFLioSafe 3C x 1,5 qm

/ OSVĚTLENÍ
 PRAFLioSafe 3C x 1,5 qm


/ OSVĚTLENÍ
 PRAFLioSafe 3C x 1,5 qm

list:

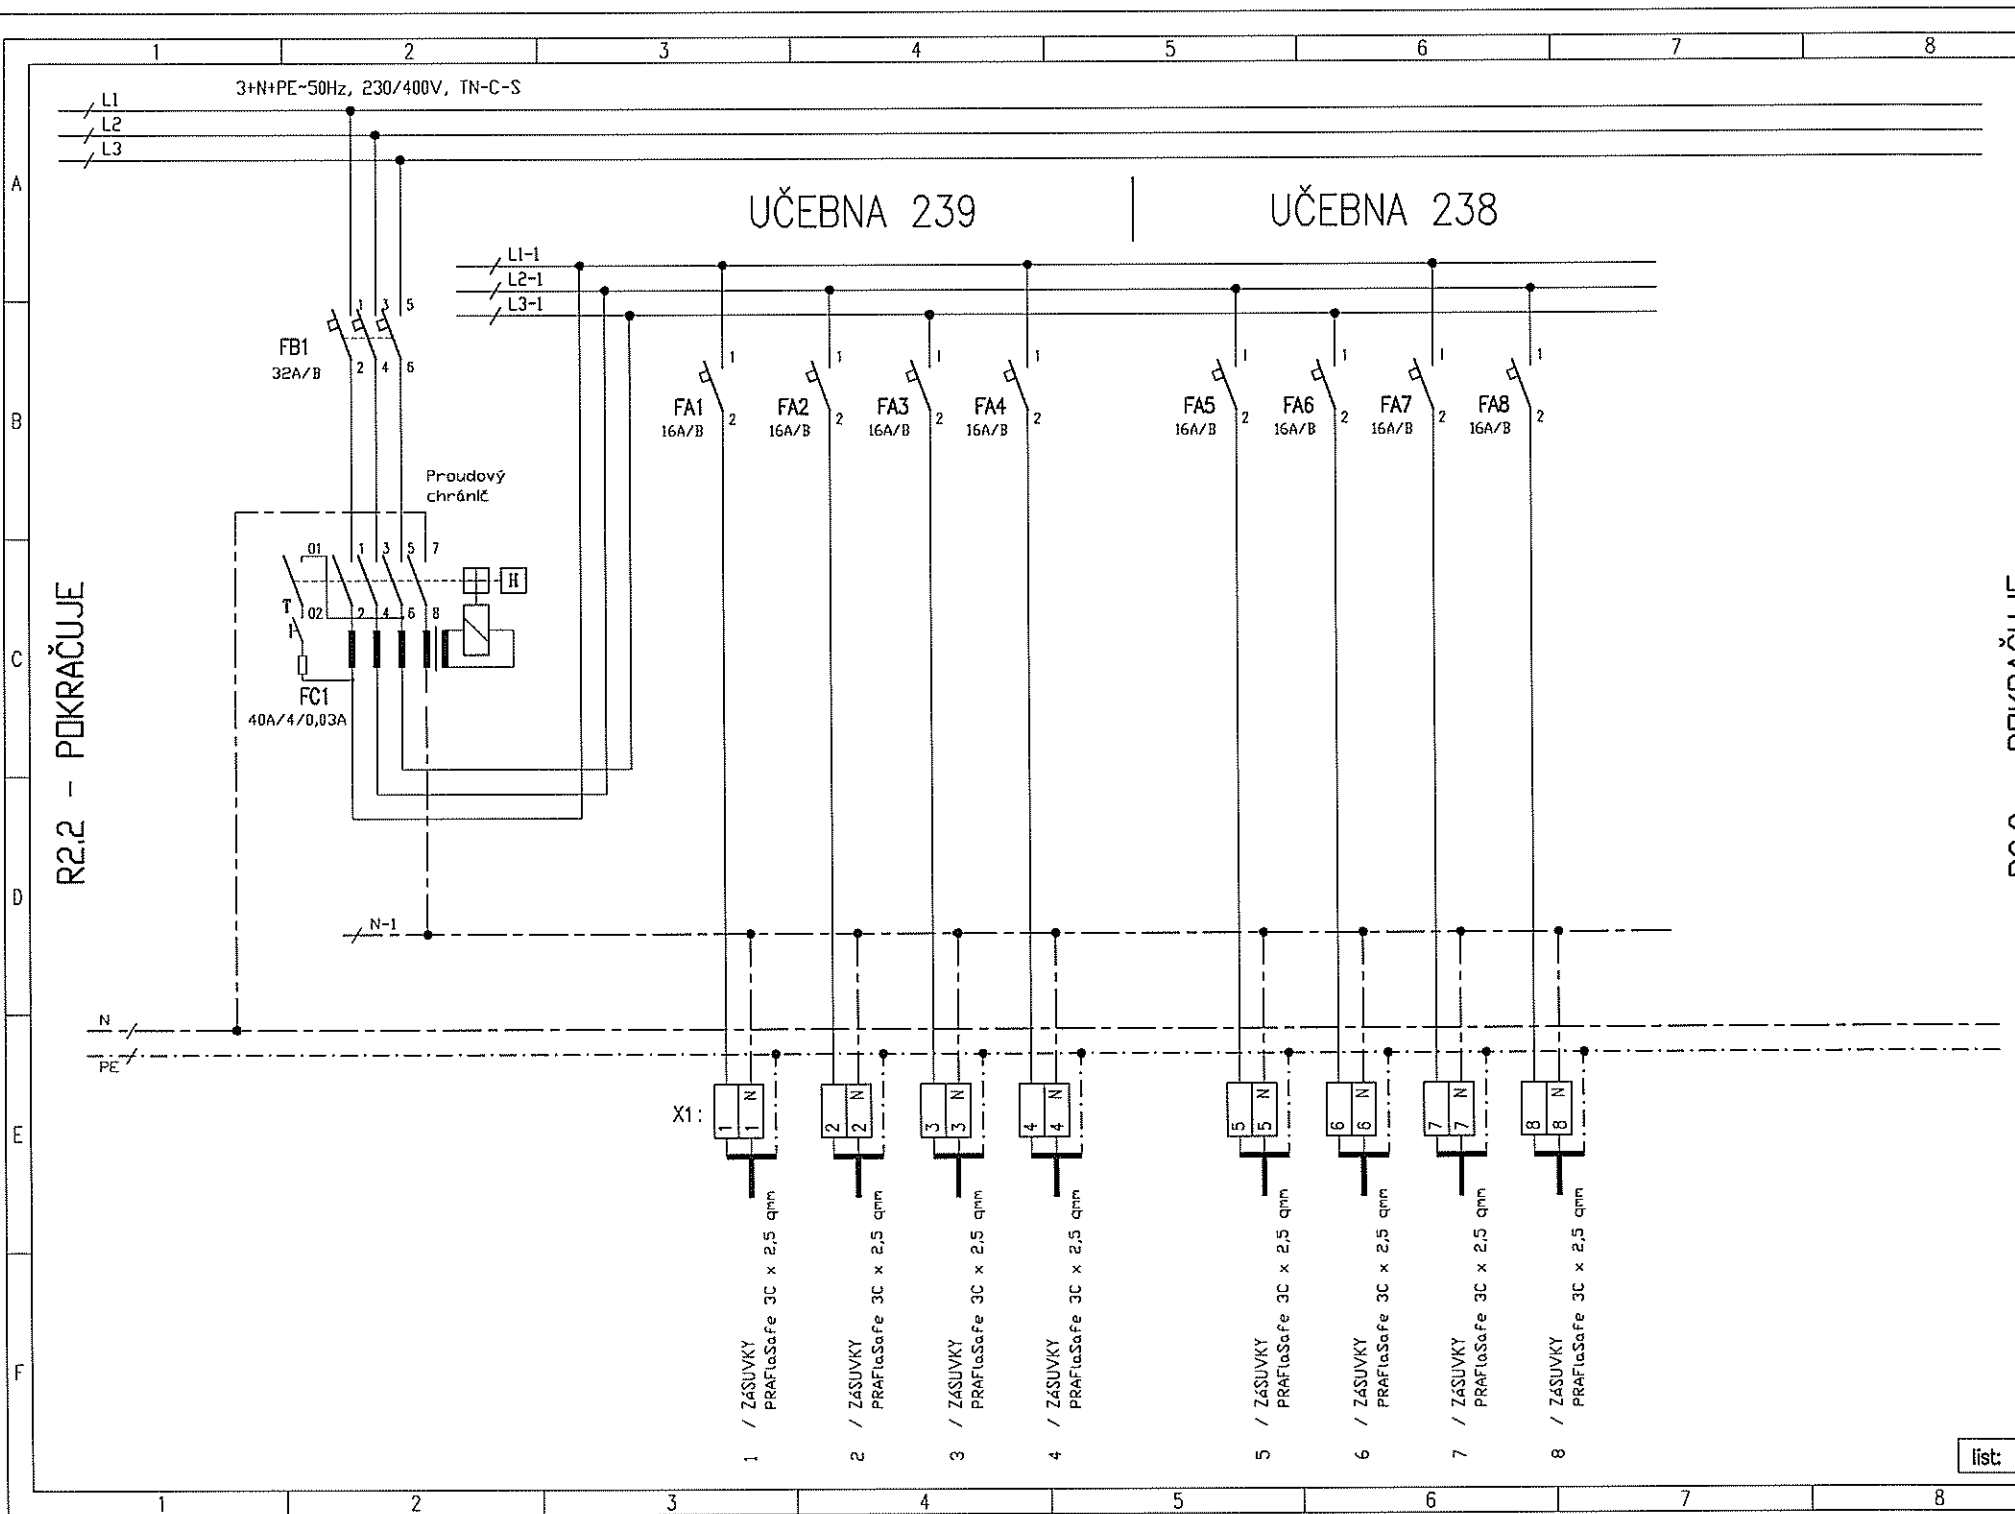


R2.2 - POKRAČUJE

UČEBNA 237

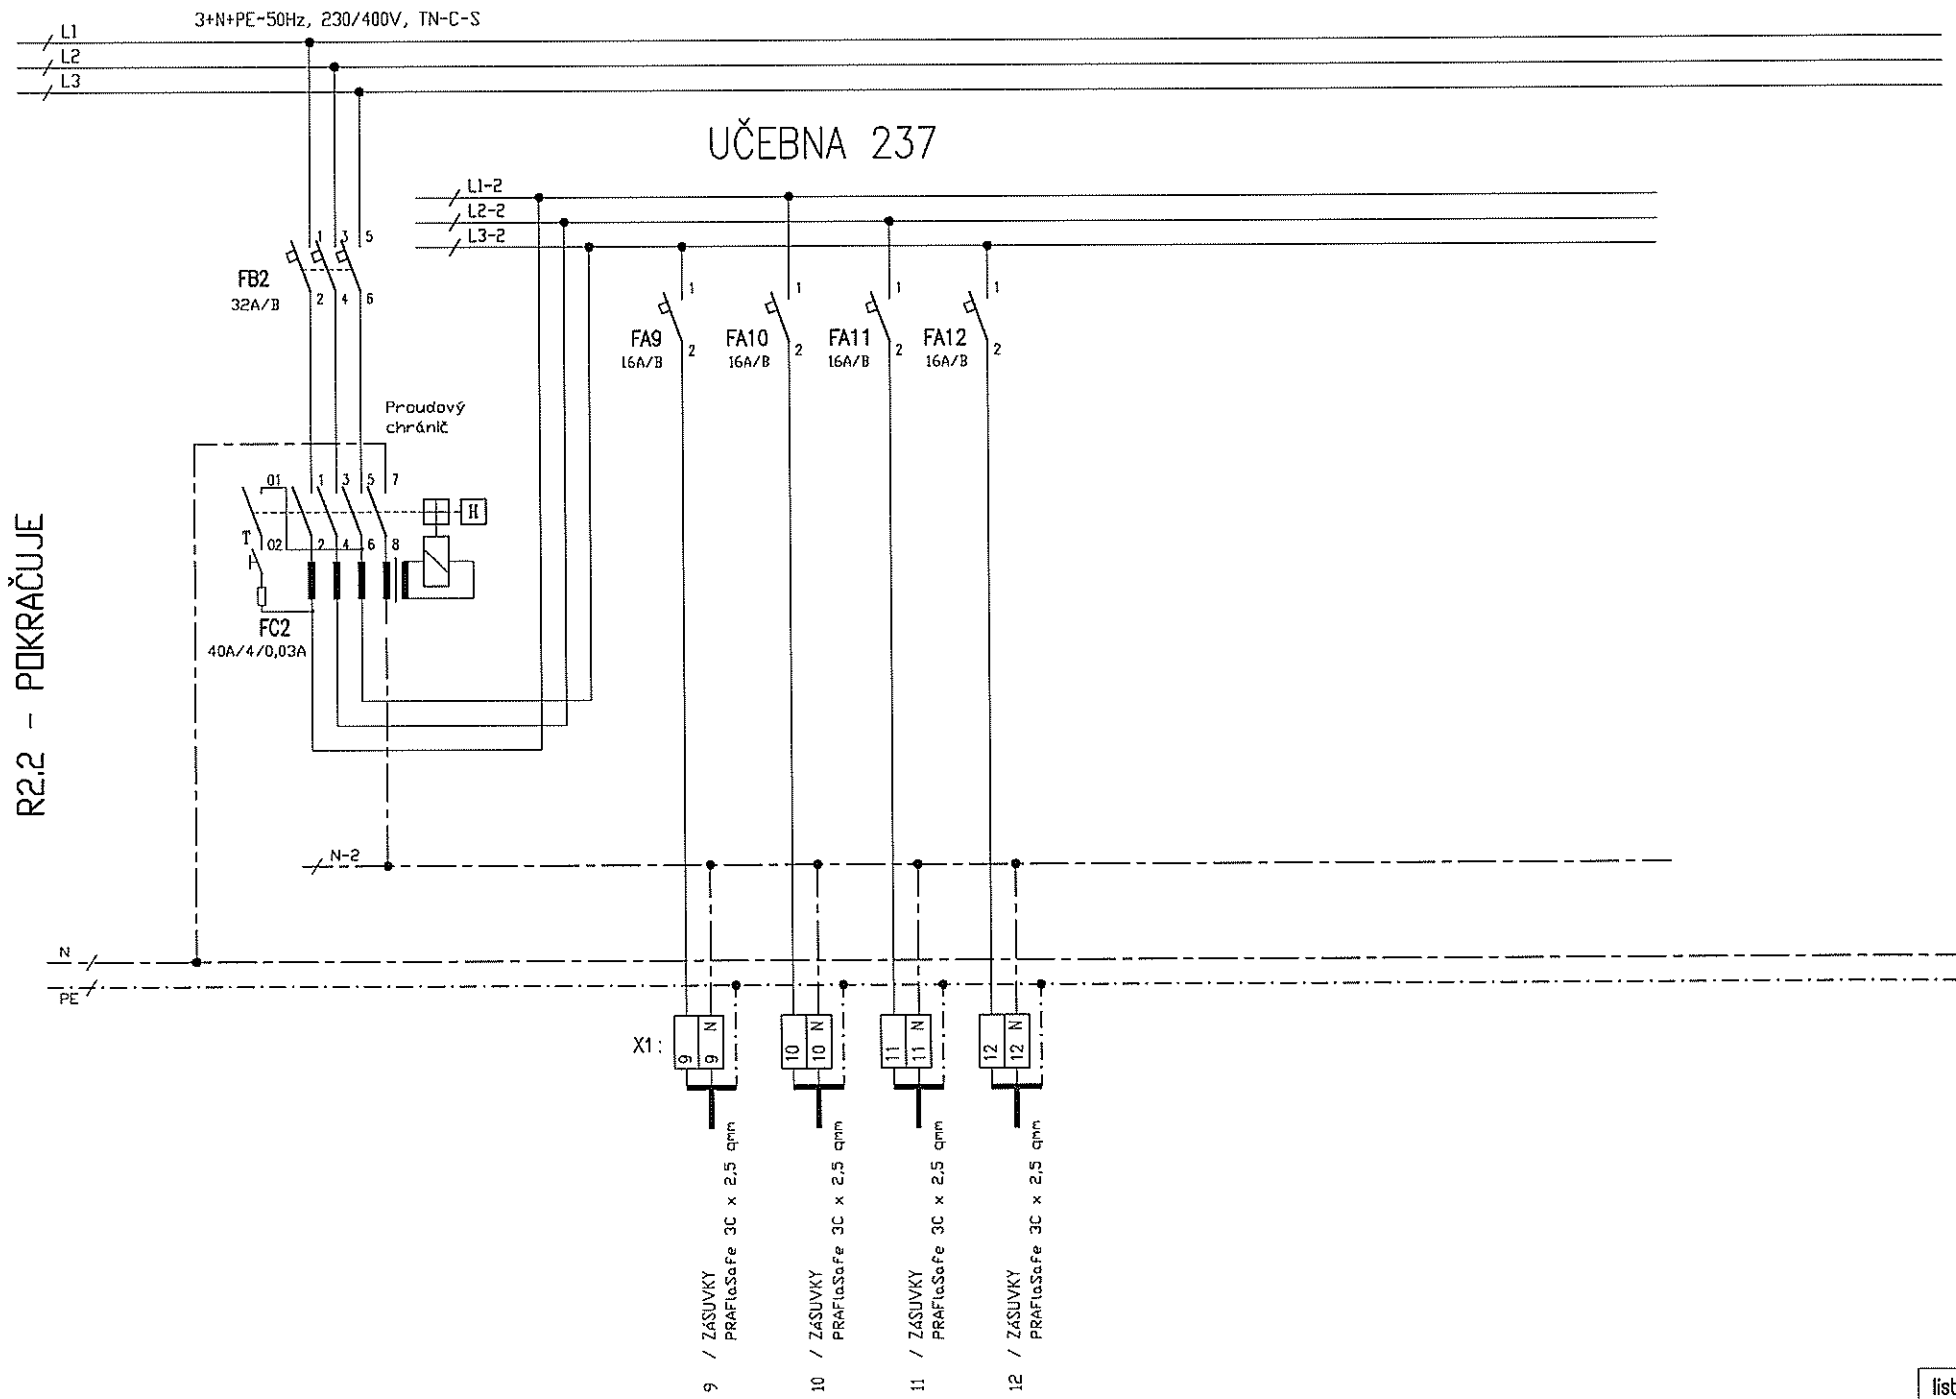

R2.2 - POKRAČUJE

UČEBNA 236

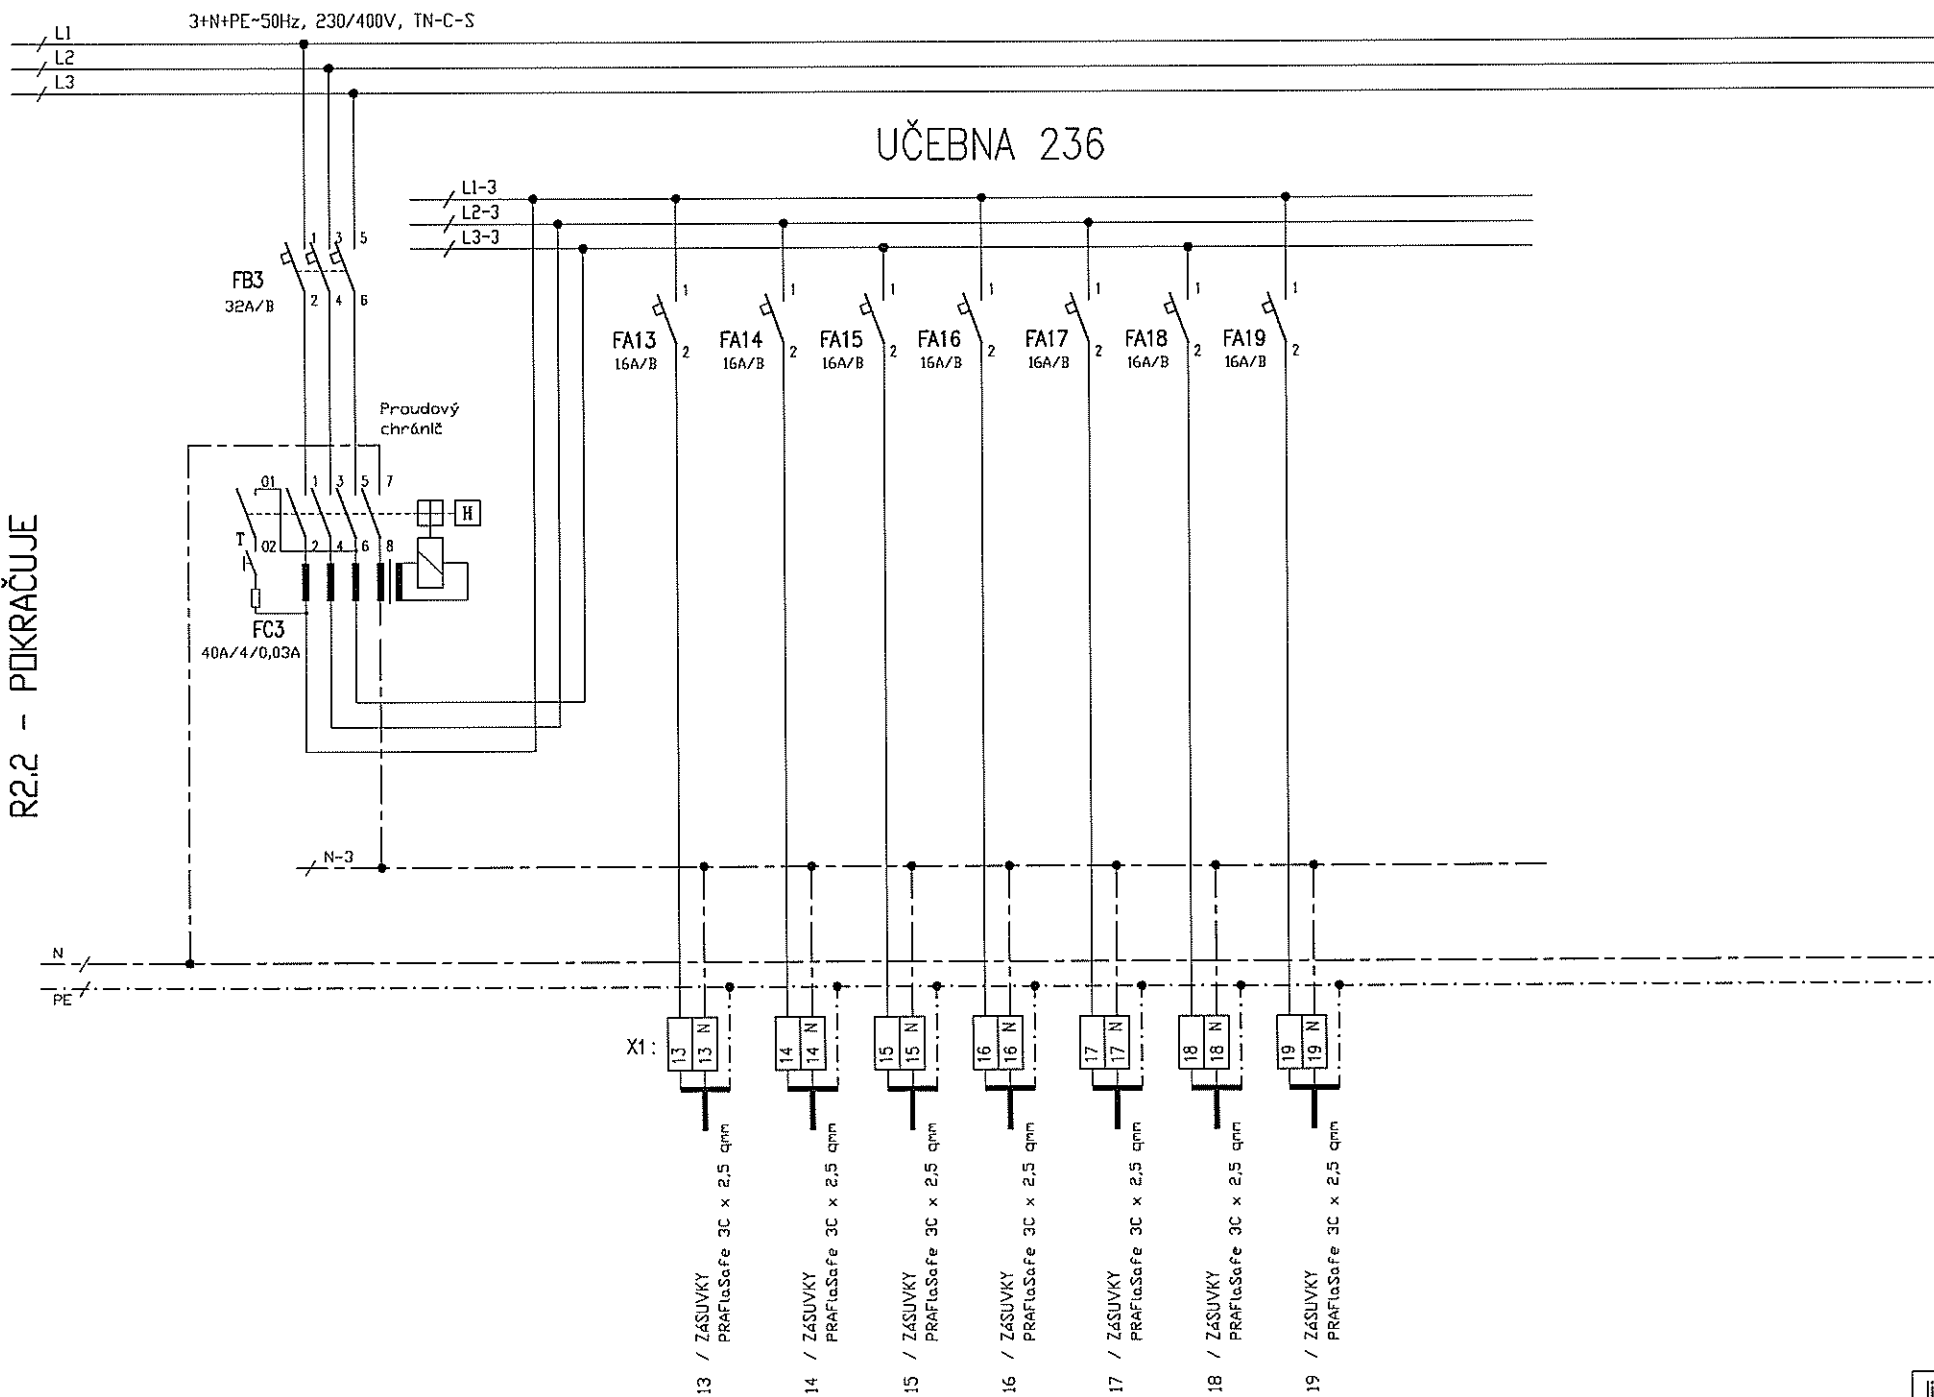

list:

UČEBNA 235

UČEBNA 234

3+N+PE~50Hz, 230/400V, TN-C-S

FB4
32A/B

Proudový
chránič

FC4
40A/4/0,03A

FA20
16A/B

FA21
16A/B

FA22
16A/B

FA23
16A/B

FA24
16A/B

FA25
16A/B

FA26
16A/B

FA27
16A/B

X1:

20 / ZASUVKY
PRAFlaSafe 3C x 2,5 qmm

21 / ZASUVKY
PRAFlaSafe 3C x 2,5 qmm

22 / ZASUVKY
PRAFlaSafe 3C x 2,5 qmm

23 / ZASUVKY
PRAFlaSafe 3C x 2,5 qmm

24 / ZASUVKY
PRAFlaSafe 3C x 2,5 qmm

25 / ZASUVKY
PRAFlaSafe 3C x 2,5 qmm

26 / ZASUVKY
PRAFlaSafe 3C x 2,5 qmm

27 / ZASUVKY
PRAFlaSafe 3C x 2,5 qmm

Ostatní napětí

Ochrana před úrazem

Jmenovitý proud přípojnic

Zkratový proud

Krytí

Barva

Přívod / vývody

Konstrukce

Rozměr

Transportní délka

Štítky

Rozvaděč v souladu s ČSN ČSN EN 61439-1 ed. 2

Vybalvit ozn. tabulkou ' Pozor elektrické zařízení',

Přístrojová náplň - např. SCHRACK, OEZ LETOHRAD

-

Dle ČSN 33-2000-4-41 ed.2 automatickým odpojením od zdroje

In=160A

IP30/20

SPODEM / HOREM i SPODEM

DELOPLECHOVÁ ROZVODNICE ZAPUŠTĚNÁ S DVEŘEMI

Šxv xh mm 800x1600x210 mmmm

(Např. SCHRACK systém M2000,)

PROJEKTANT ČÁSTI:



FORGYS s.r.o.

Na Straži 1306/5

180 00 Praha 8

T: +420 284 686 129

FORGYS

E: forgys@forgys.cz

TELEFON: +420 777260955

ZODPOVĚDNÝ PROJEKTANT:
Ing. Jaroslav Šimánek

INVESTOR: VYSOKÁ ŠKOLA EKONOMICKÁ

nám. W. CHURCHILLA 4, PRAHA 3, 130 67

PROJEKTANT:

Ing. Jaroslav Šimánek

STAVBA:

VŠE · MODERNIZACE UČEBEN VE STARÉ BUDOVĚ

DATUM:

01/2018

MĚŘÍTKO:

-

ČÁST DOK.:

D.1.4.g ZAŘÍZENÍ SILNOPROUDÉ ELEKTROTECHNIKY

STUPEŇ
DOKUMENTACE:

DVZ


PŘÍLOHA:

ROZVADĚČ R2.1

ČÍSLO PŘÍLOHY:

EL-11


ČÍSLO PARÉ:

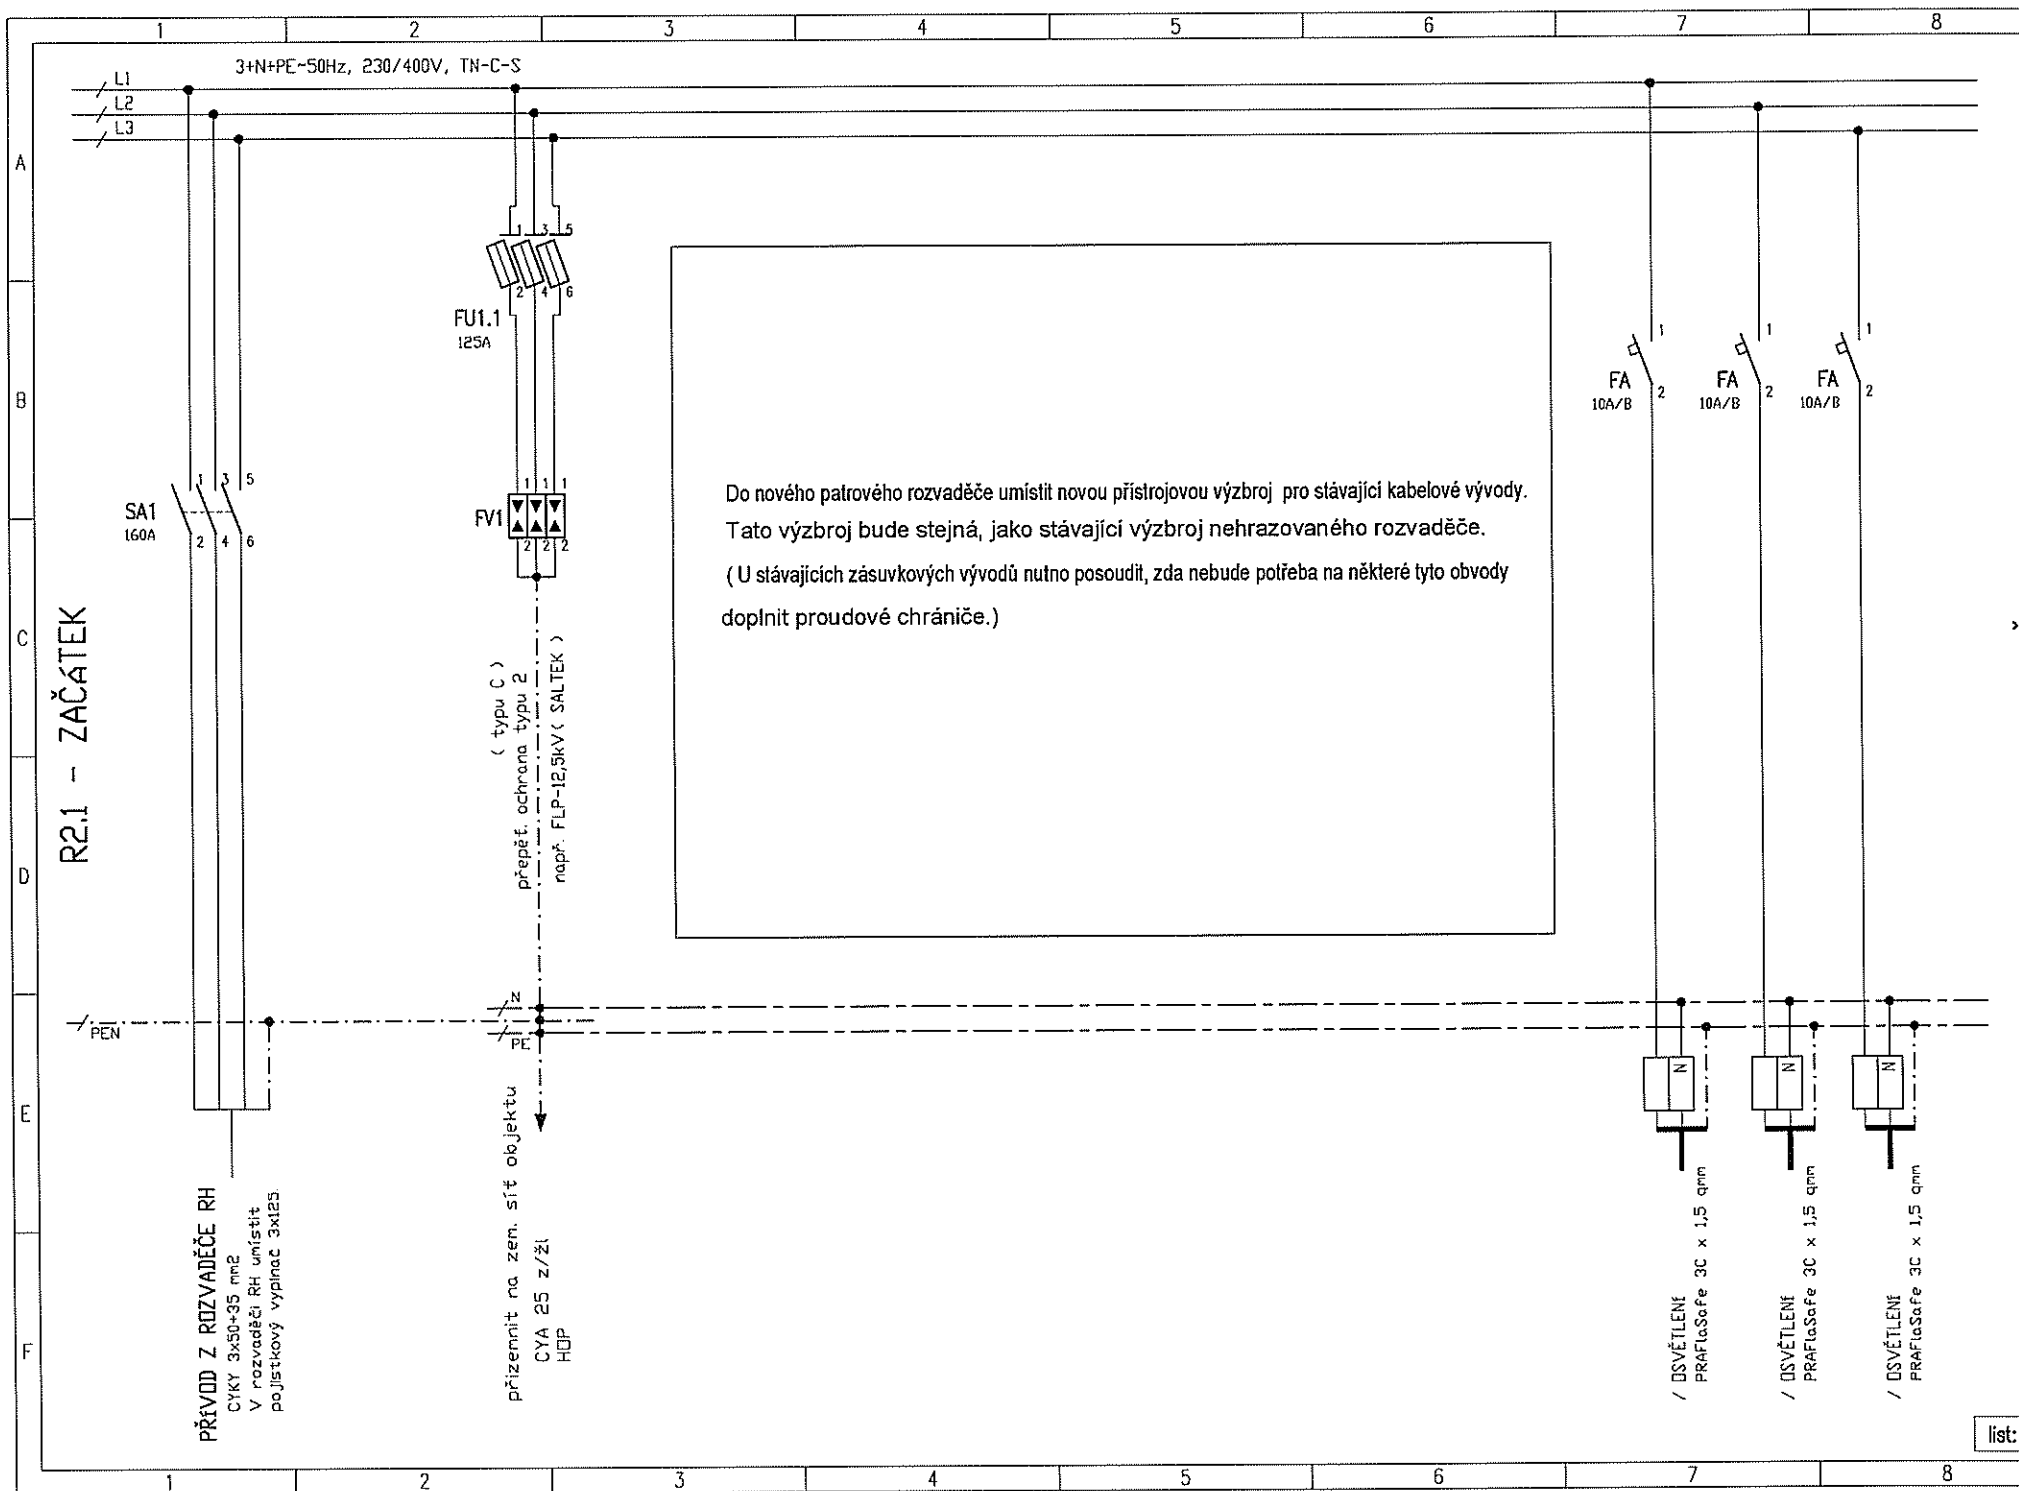

R2.1 - POKRAČUJE

UČEBNA 211

021 - DODANÍ IČ

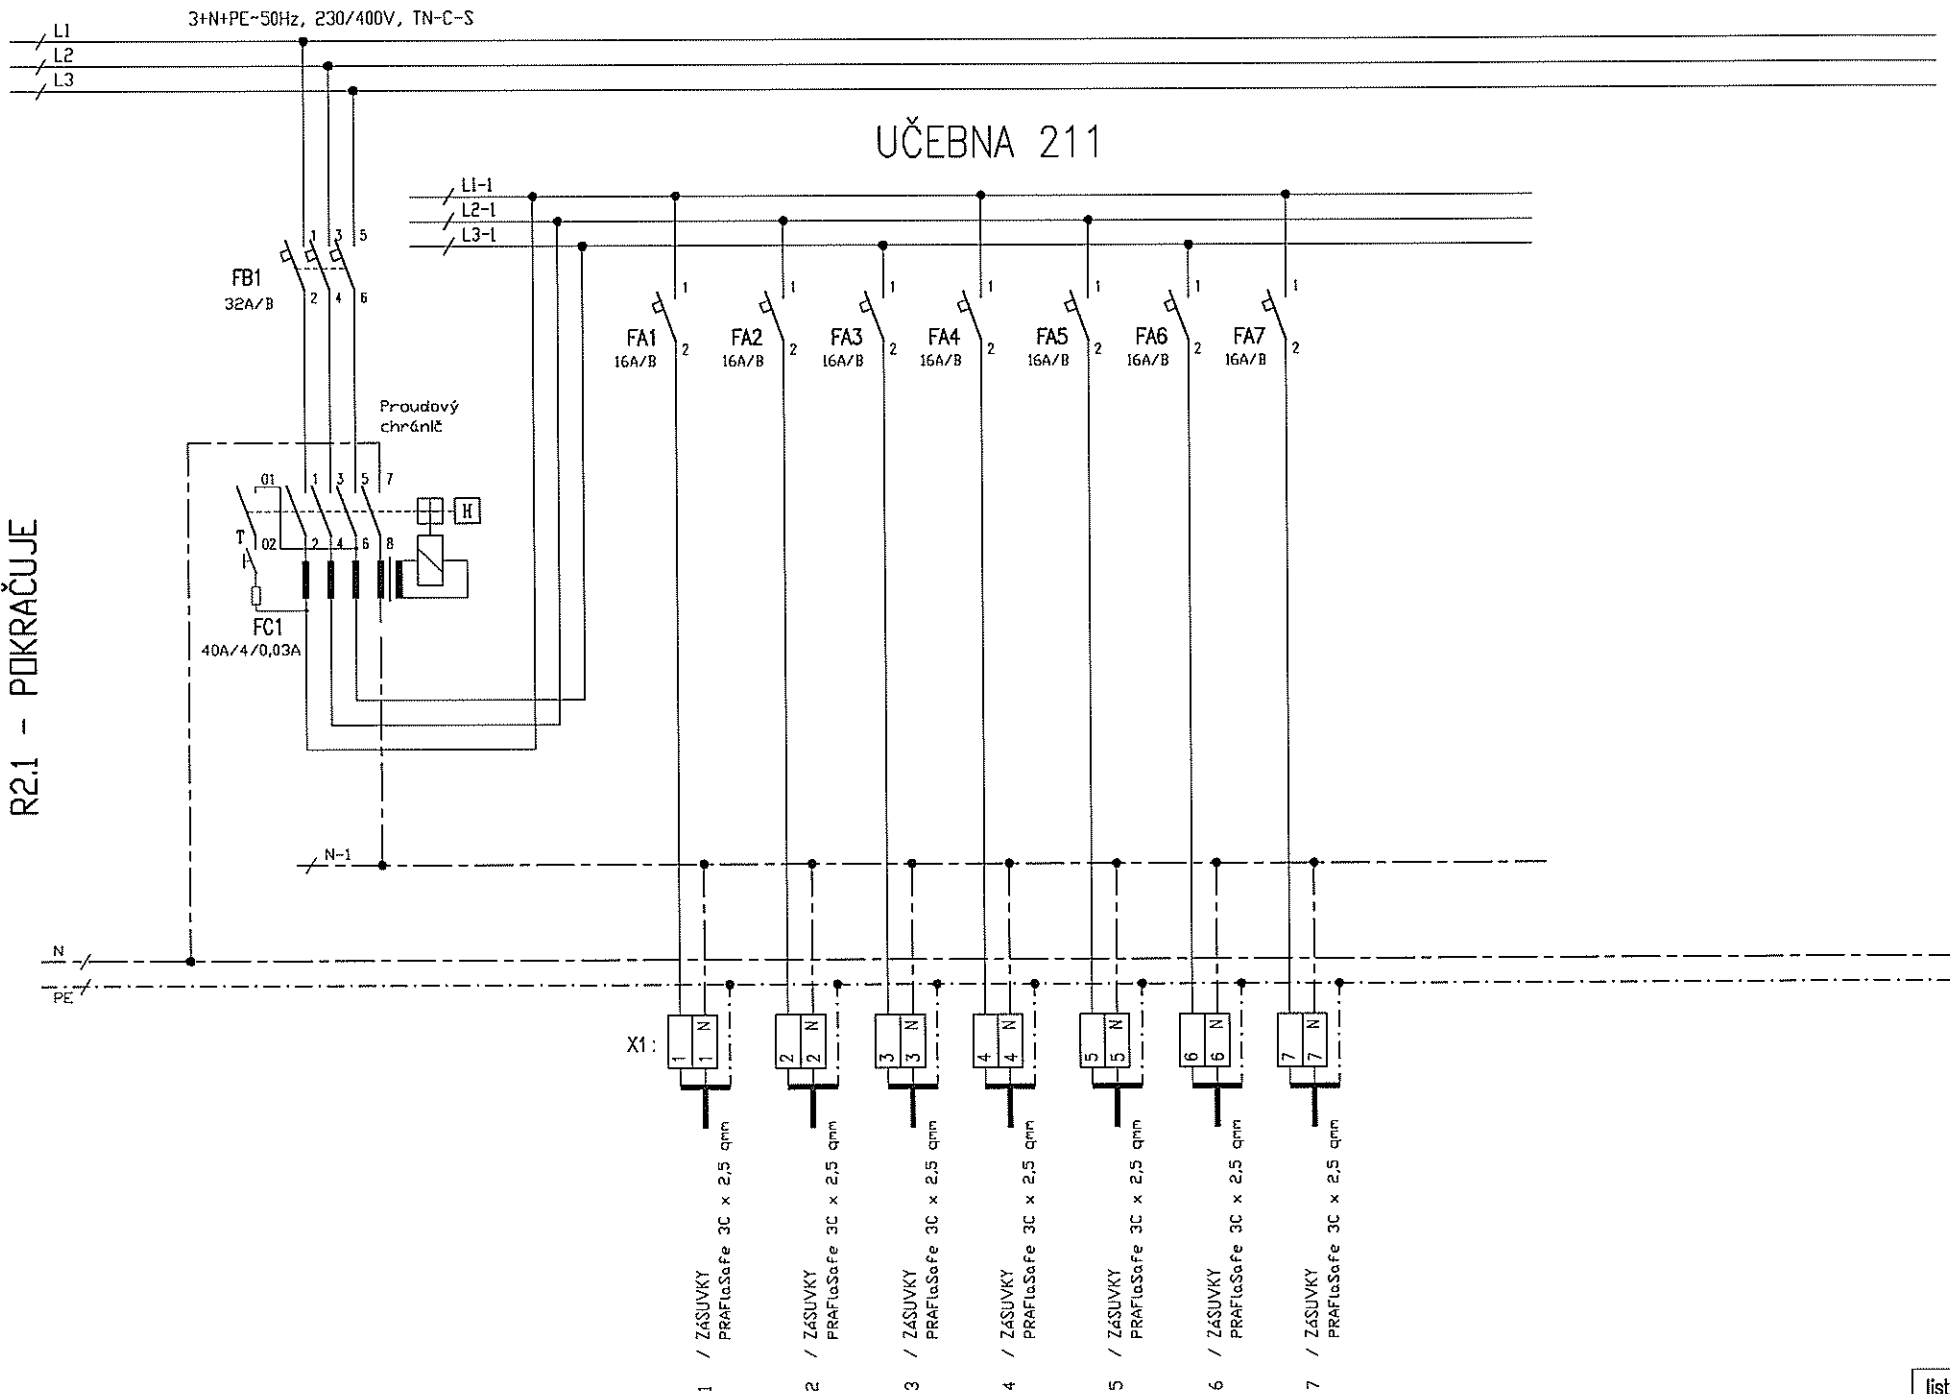

list:

R2.1 - POKRAČUJE



UČEBNA 212

UČEBNA 214

3+N+PE-50Hz, 230/400V, TN-C-S

FB2
32A/B

Proudový
chránič

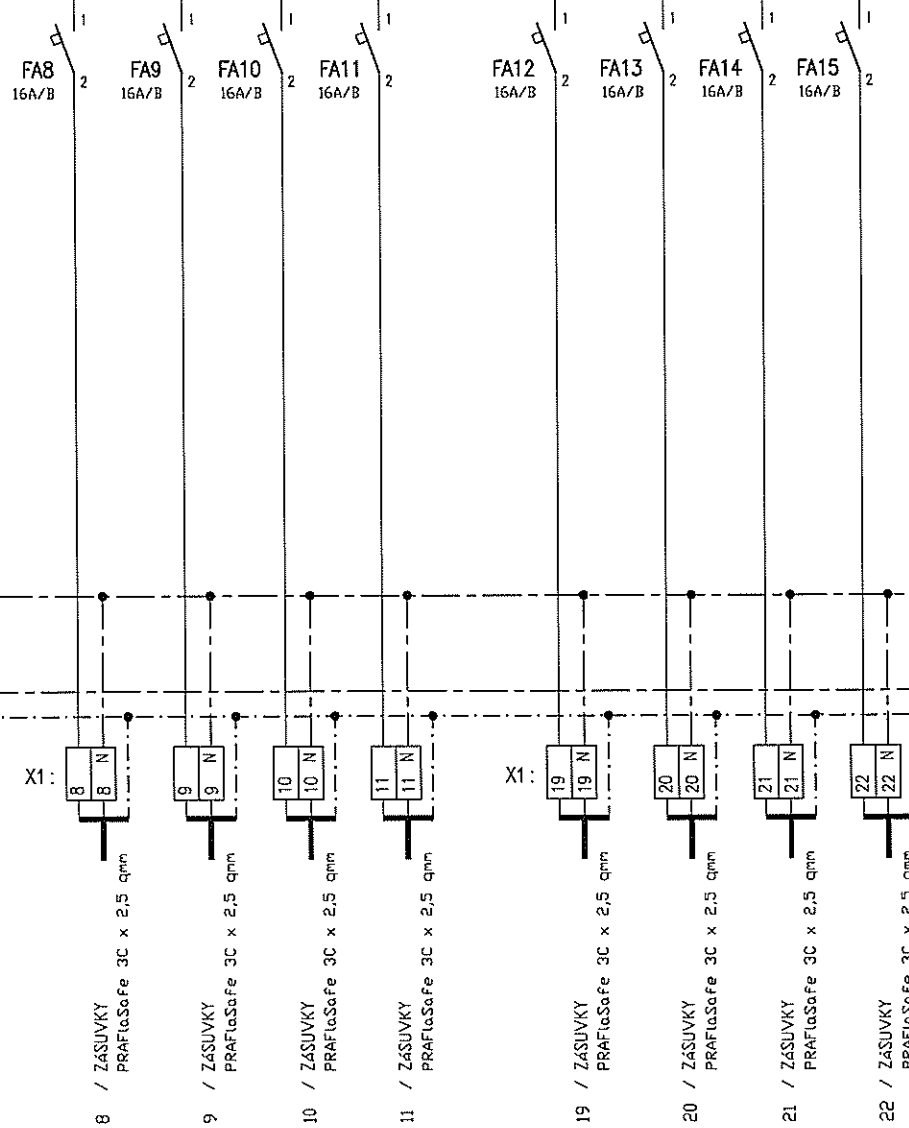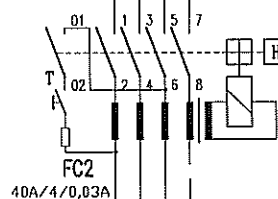

X1:

X1:

8 / ZÁSUVKY
PRAFIaSafe 3C x 2,5 qmm

9 / ZÁSUVKY
PRAFIaSafe 3C x 2,5 qmm

10 / ZÁSUVKY
PRAFIaSafe 3C x 2,5 qmm

11 / ZÁSUVKY
PRAFIaSafe 3C x 2,5 qmm


19 / ZÁSUVKY
PRAFIaSafe 3C x 2,5 qmm

20 / ZÁSUVKY
PRAFIaSafe 3C x 2,5 qmm

21 / ZÁSUVKY
PRAFIaSafe 3C x 2,5 qmm

22 / ZÁSUVKY
PRAFIaSafe 3C x 2,5 qmm

list:

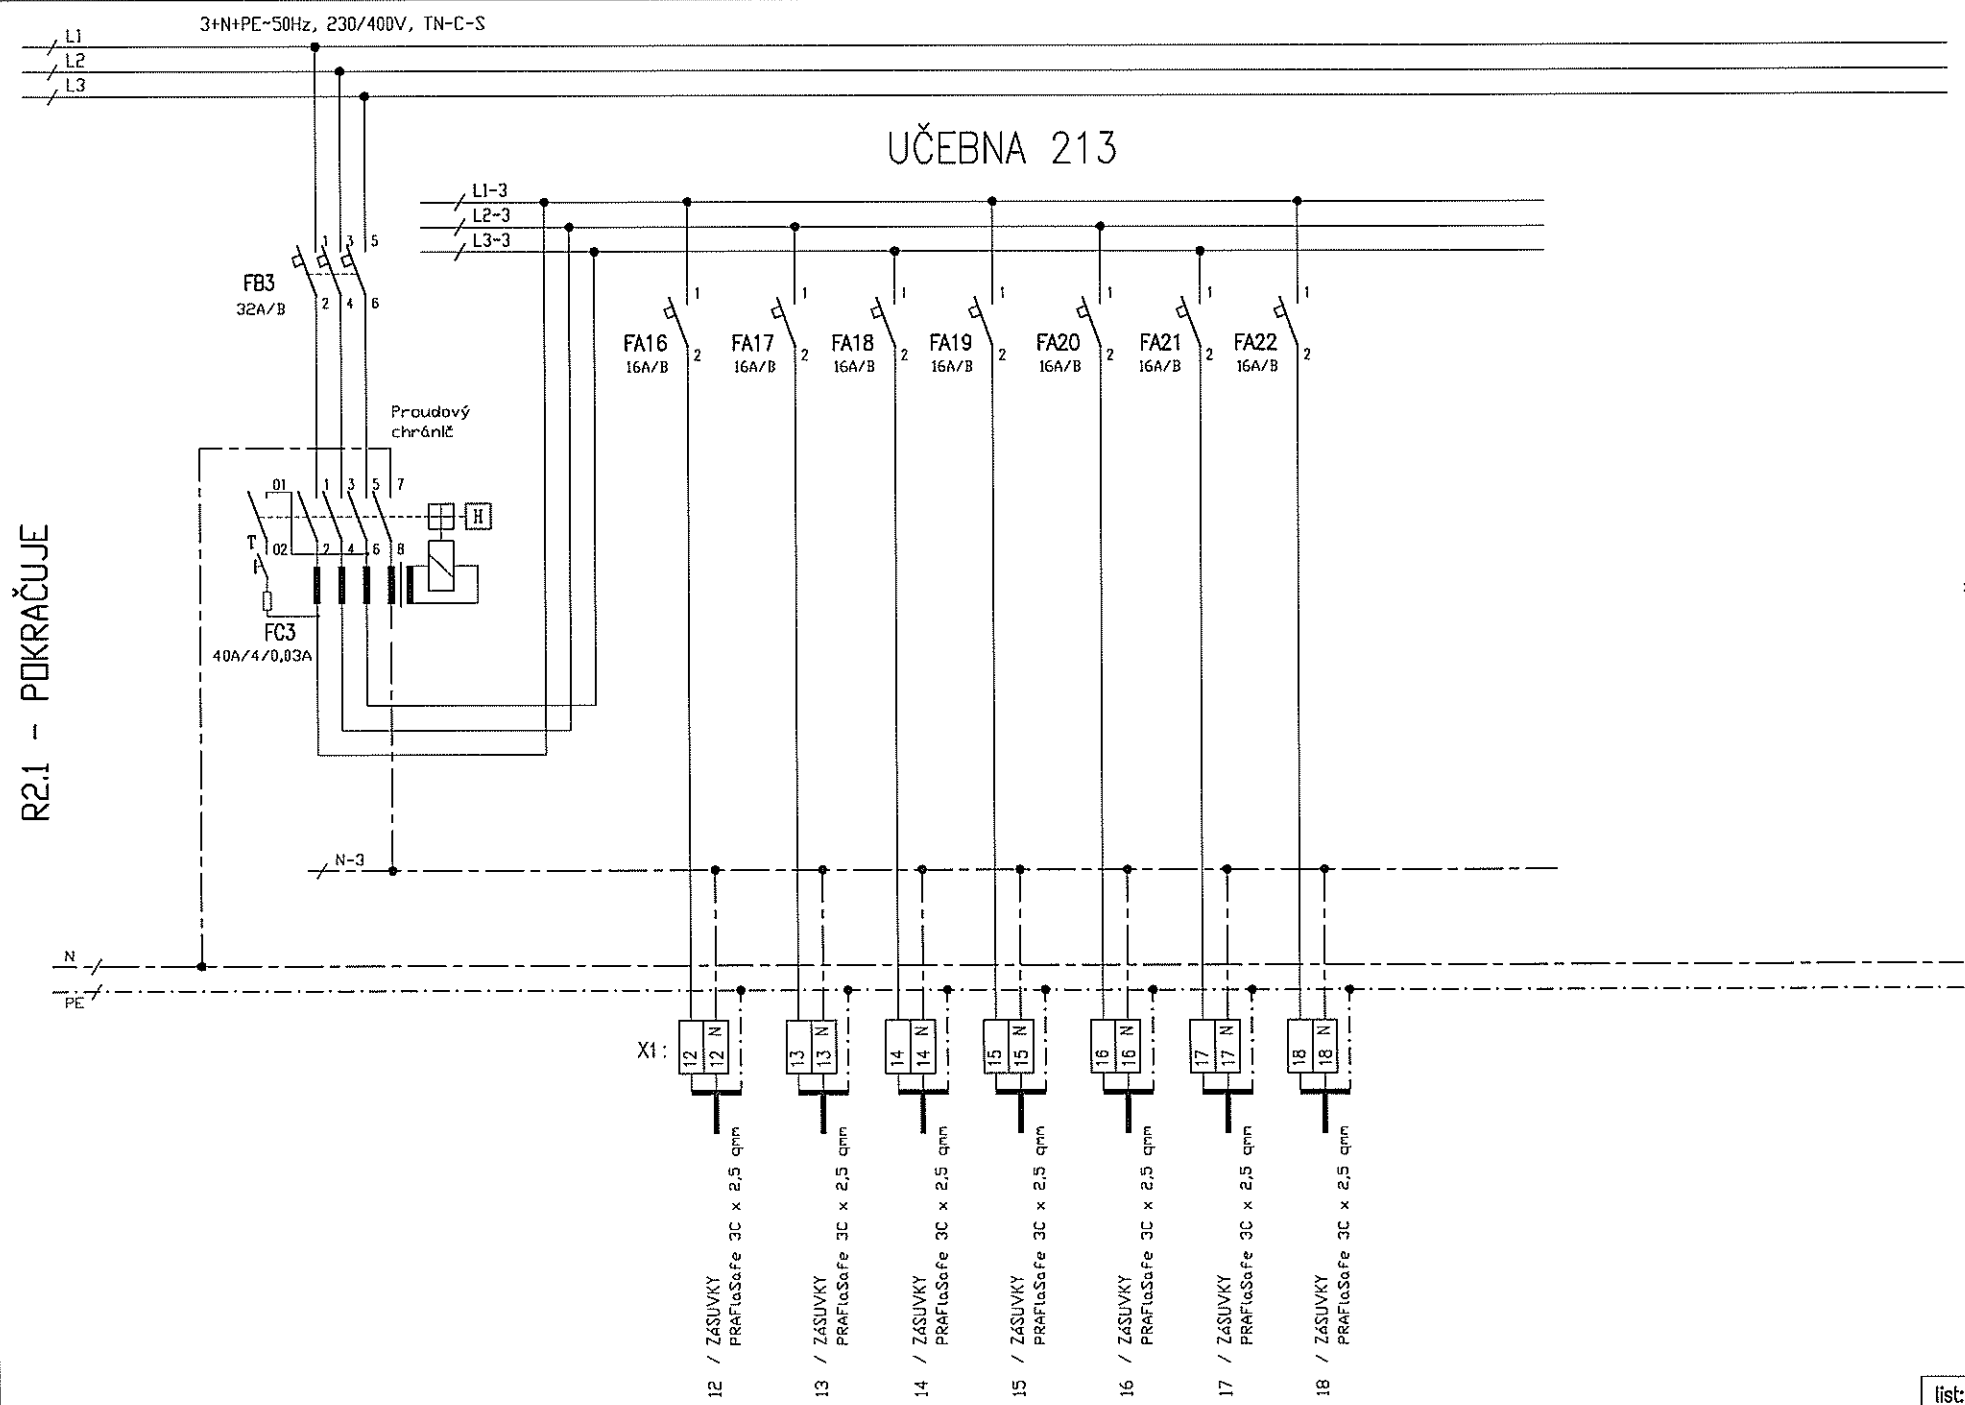

R2.1 - POKRAČUJE


D2.1 - DOPRAČUJE

list:


R2.1 - POKRAČUJE

UČEBNA 240

021 - POKRAČUJE

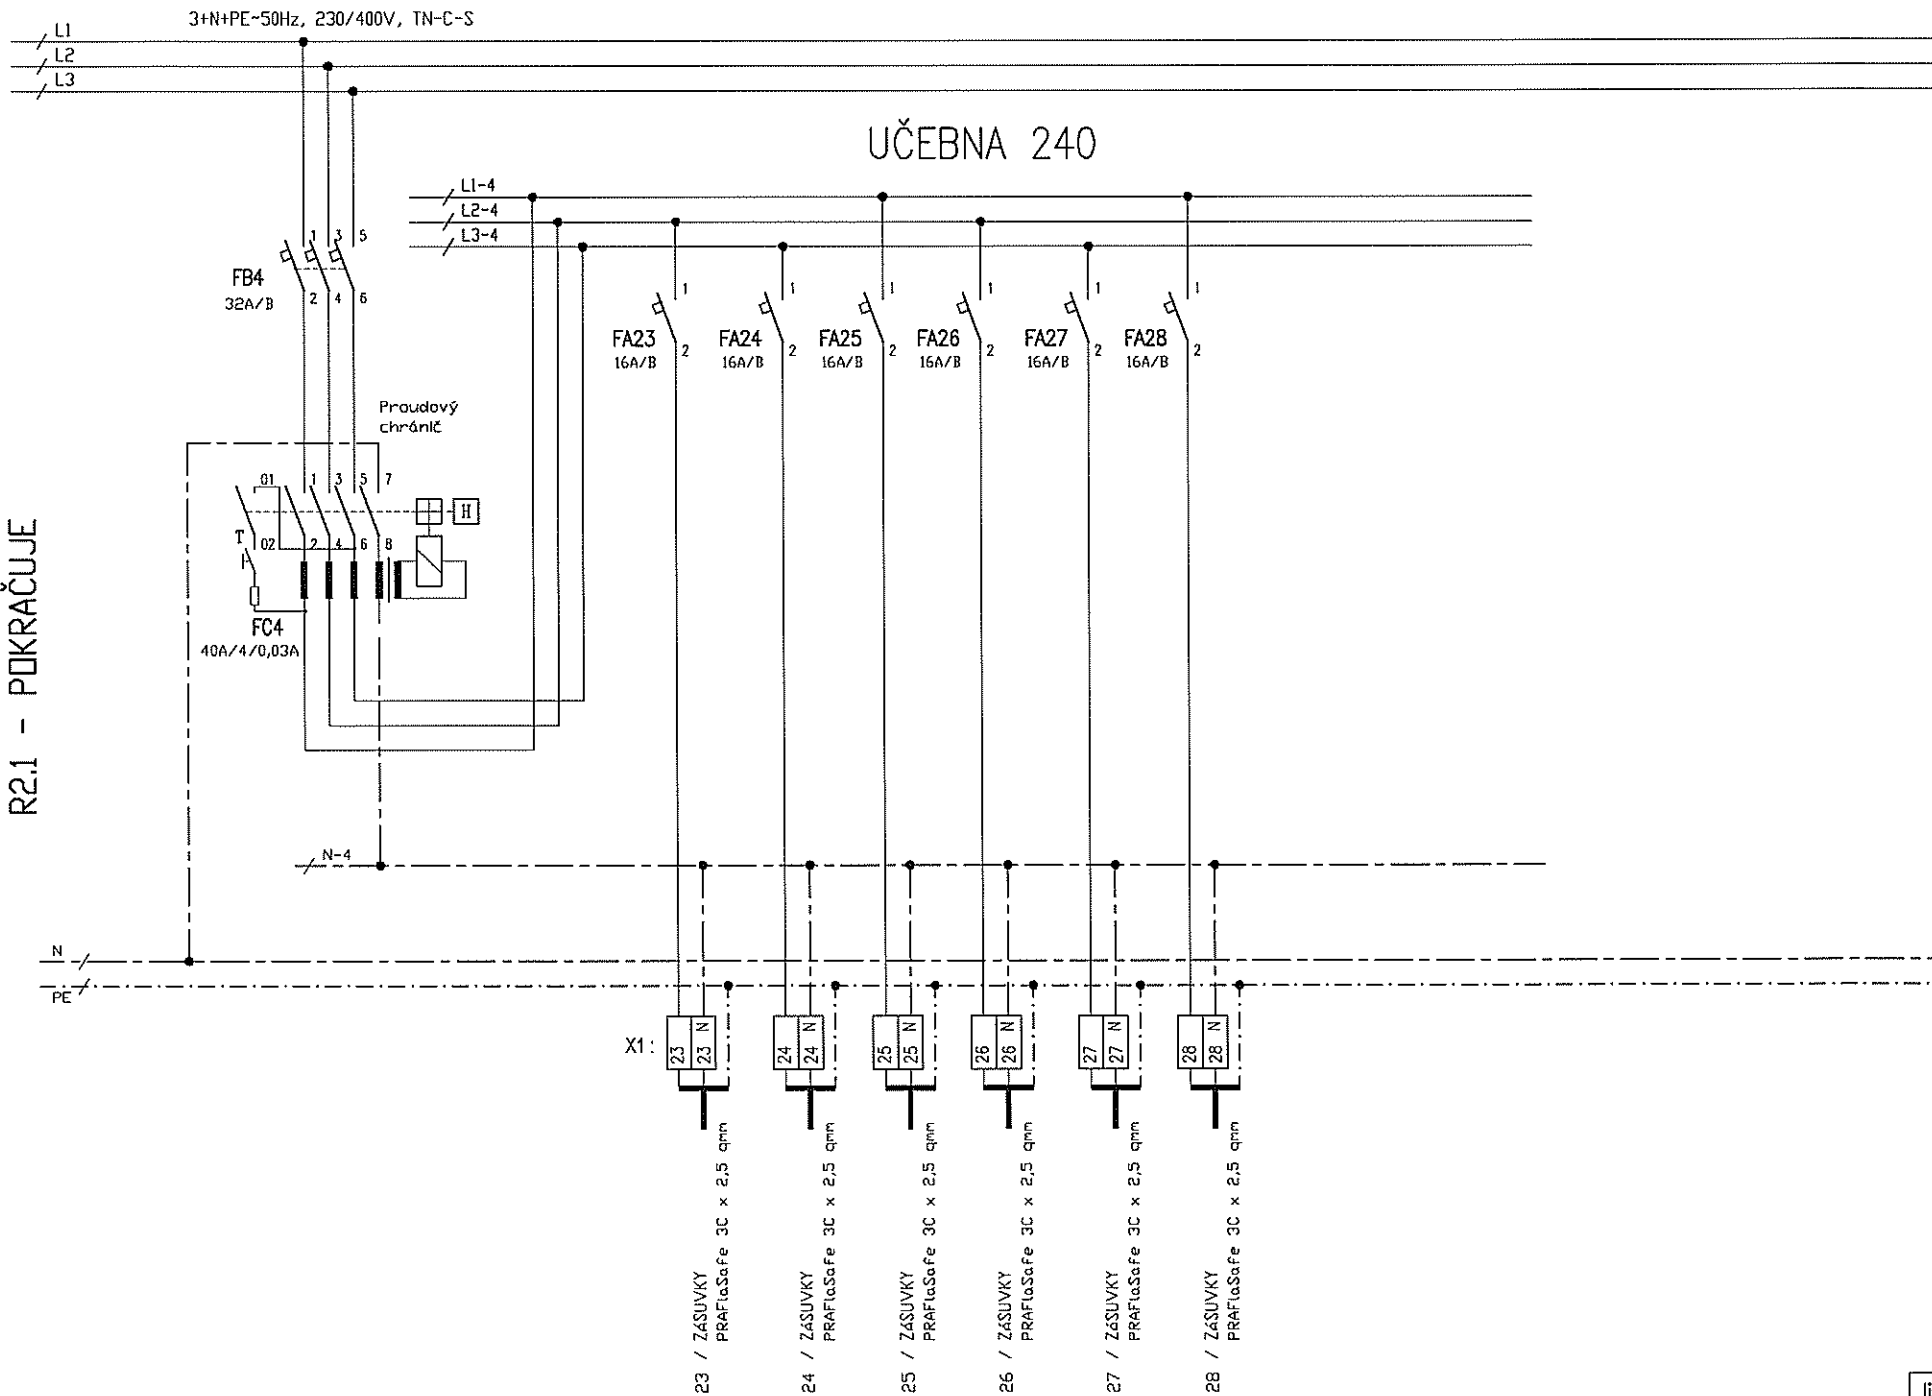

list:

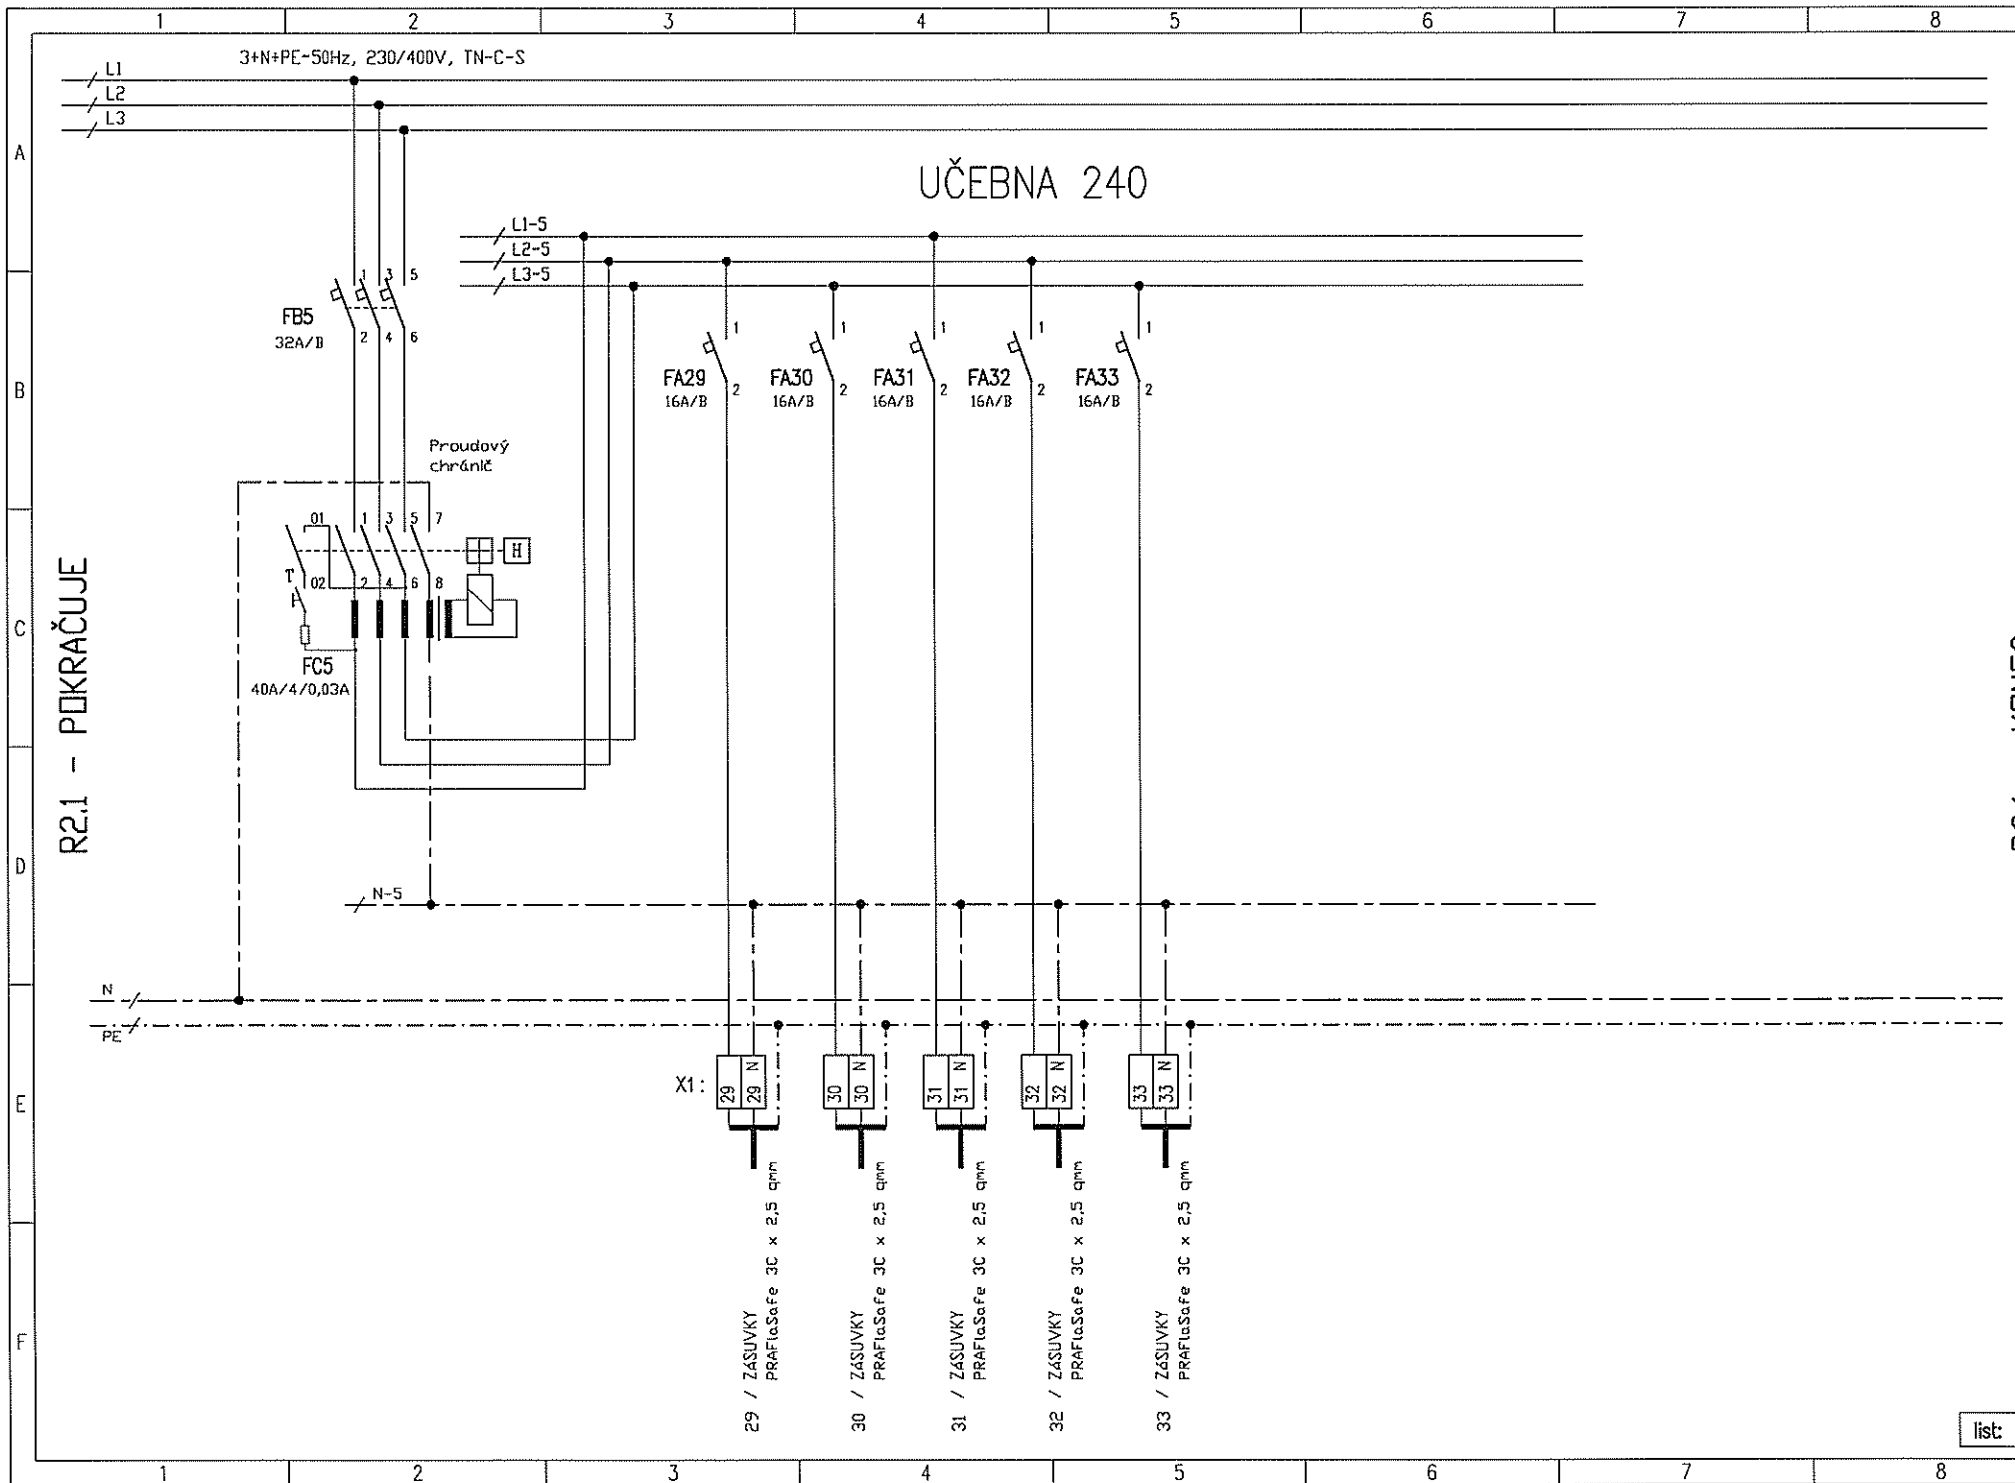

Ostatní napětí

-

Ochrana před úrazem

Dle ČSN 33-2000-4-41 ed.2 automatickým odpojením od zdroje

Jmenovitý proud přípojnic

In=160A

Zkratový proud

IP30/20

Krytí

Barva

Přívod / vývody

SPODEM / HOREM i SPODEM

Konstrukce

CELOPLECHOVÁ ROZVODNICE ZAPUŠTĚNÁ s dveřmi

Rozměr

šxvxh mm 800x1600x210 mm

Transportní délka

(Např. SCHRACK systém M2000,)

Štítky

Rozvaděč v souladu s ČSN ČSN EN 61439-1 ed. 2

Vybavit ozn. tabulkou ' Pozor elektrické zařízení'.

Přístrojová náplň - např. SCHRACK, OEZ LETOHRAD

PROJEKTANT ČÁSTI:



FORGYS s.r.o.

Na Stráži 1306/5

180 00 Praha 8

T: +420 284 686 129

FORGYS

E: forgys@forgys.cz

TELEFON: +420 777260955

ZODPOVĚDNÝ PROJEKTANT:

Ing. Jaroslav Šimánek

INVESTOR:

VYSOKÁ ŠKOLA EKONOMICKÁ

nám. W. CHURCHILLA 4, PRAHA 3, 130 67

PROJEKTANT:

Ing. Jaroslav Šimánek

STAVBA:

VŠE • MODERNIZACE UČEBEN VE STARÉ BUDOVĚ

DATUM:

01/2018

MĚŘÍTKO:

-

ČÁST DOK.:

D.1.4.g ZAŘÍZENÍ SILNOPROUDÉ ELEKTROTECHNIKY

STUPEŇ
DOKUMENTACE:

DVZ

PŘÍLOHA:


ROZVADĚČ R1.2

ČÍSLO PŘÍLOHY:

ČÍSLO PARÉ:

EL-10


R1.2 - ZAČÁTEK

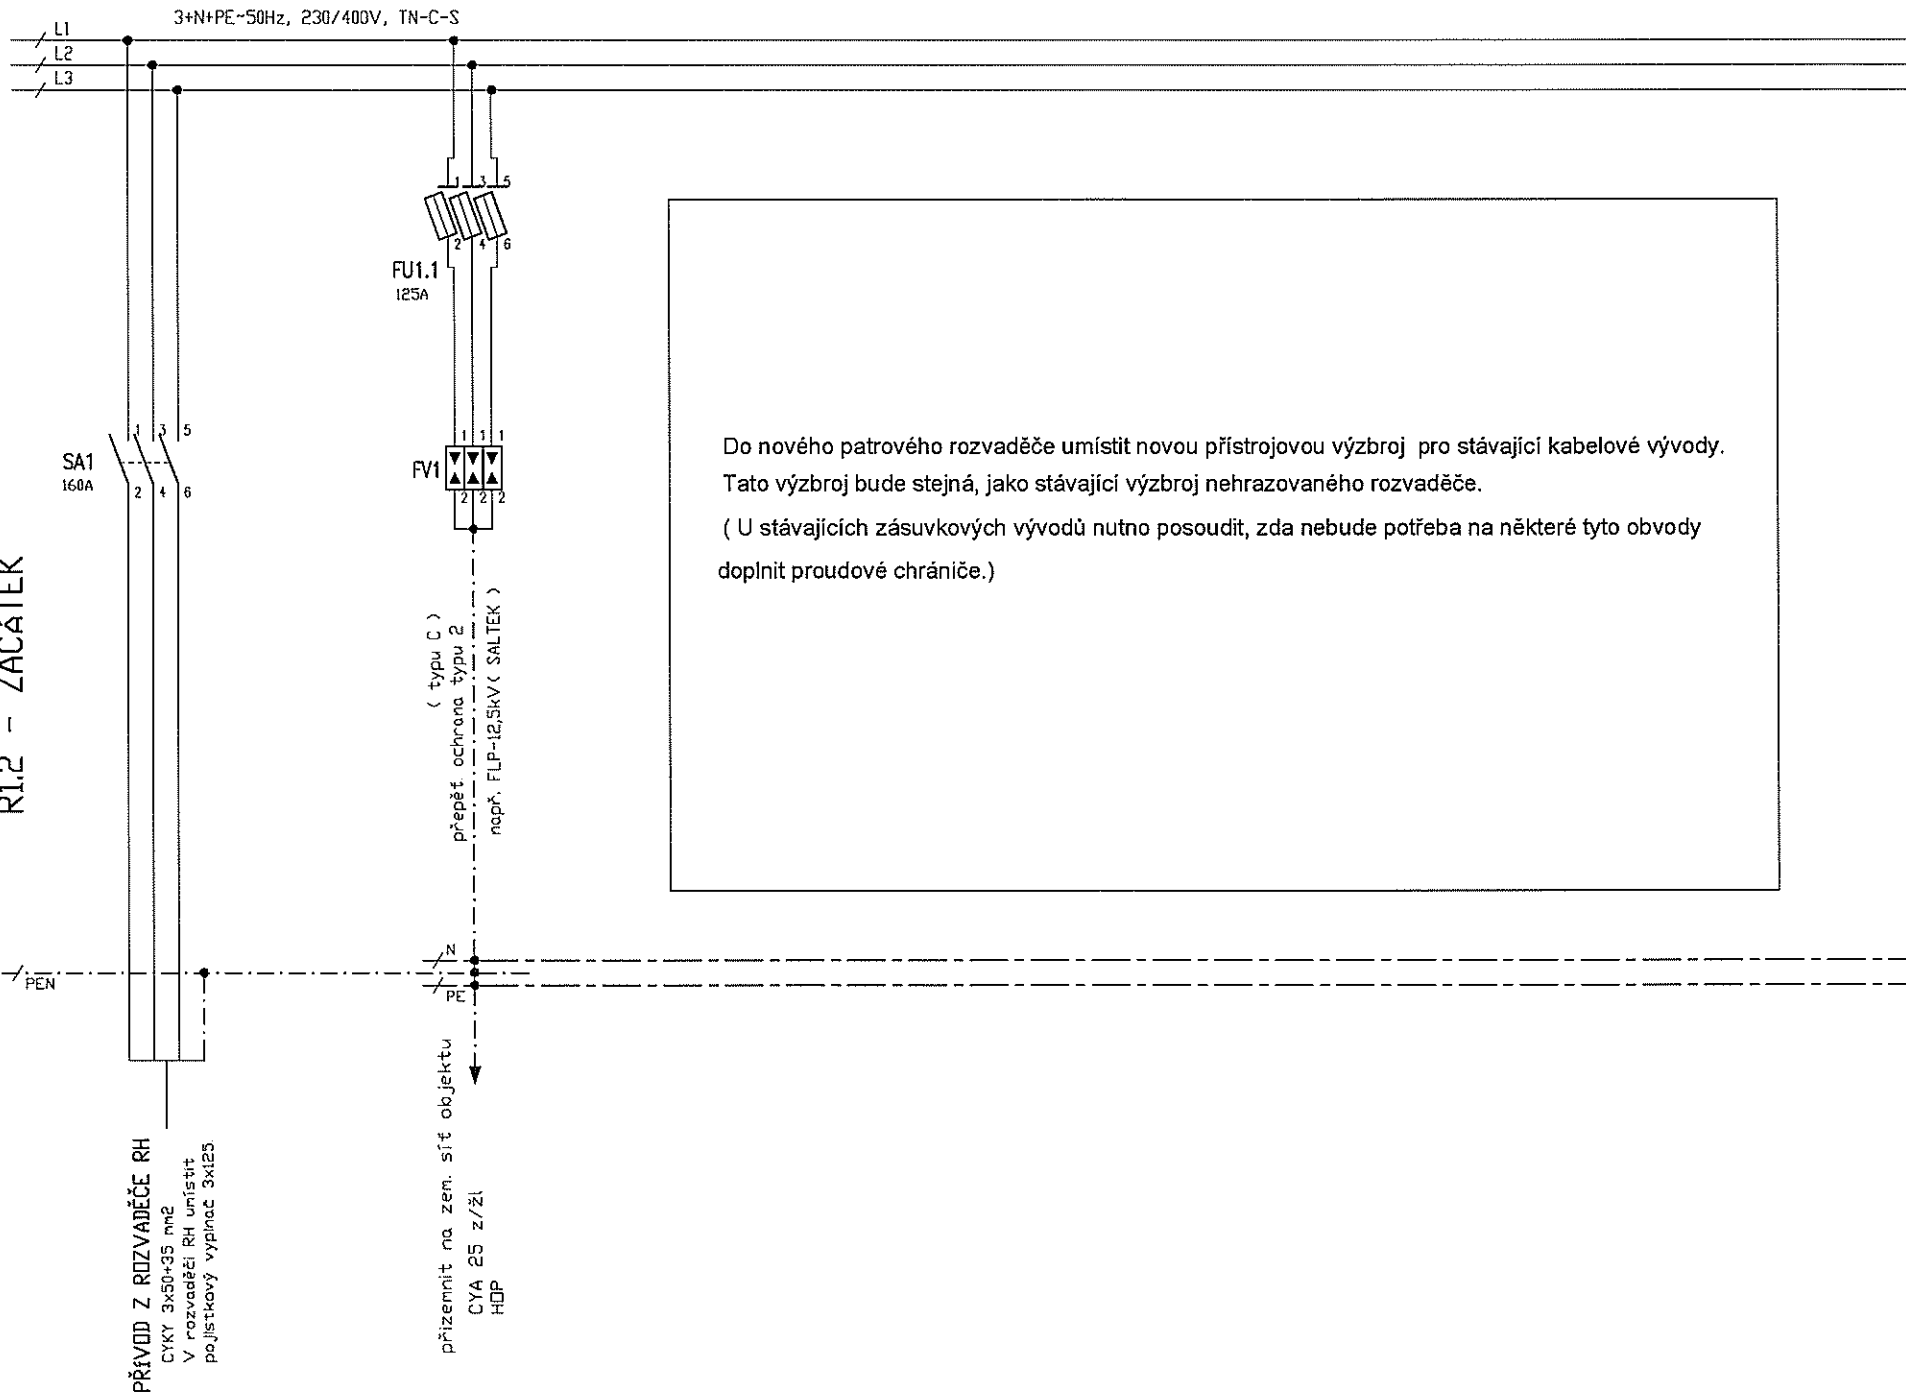

R1.2 - POKRAČUJE

UČEBNA 112

D1.2 - POKRAČUJE

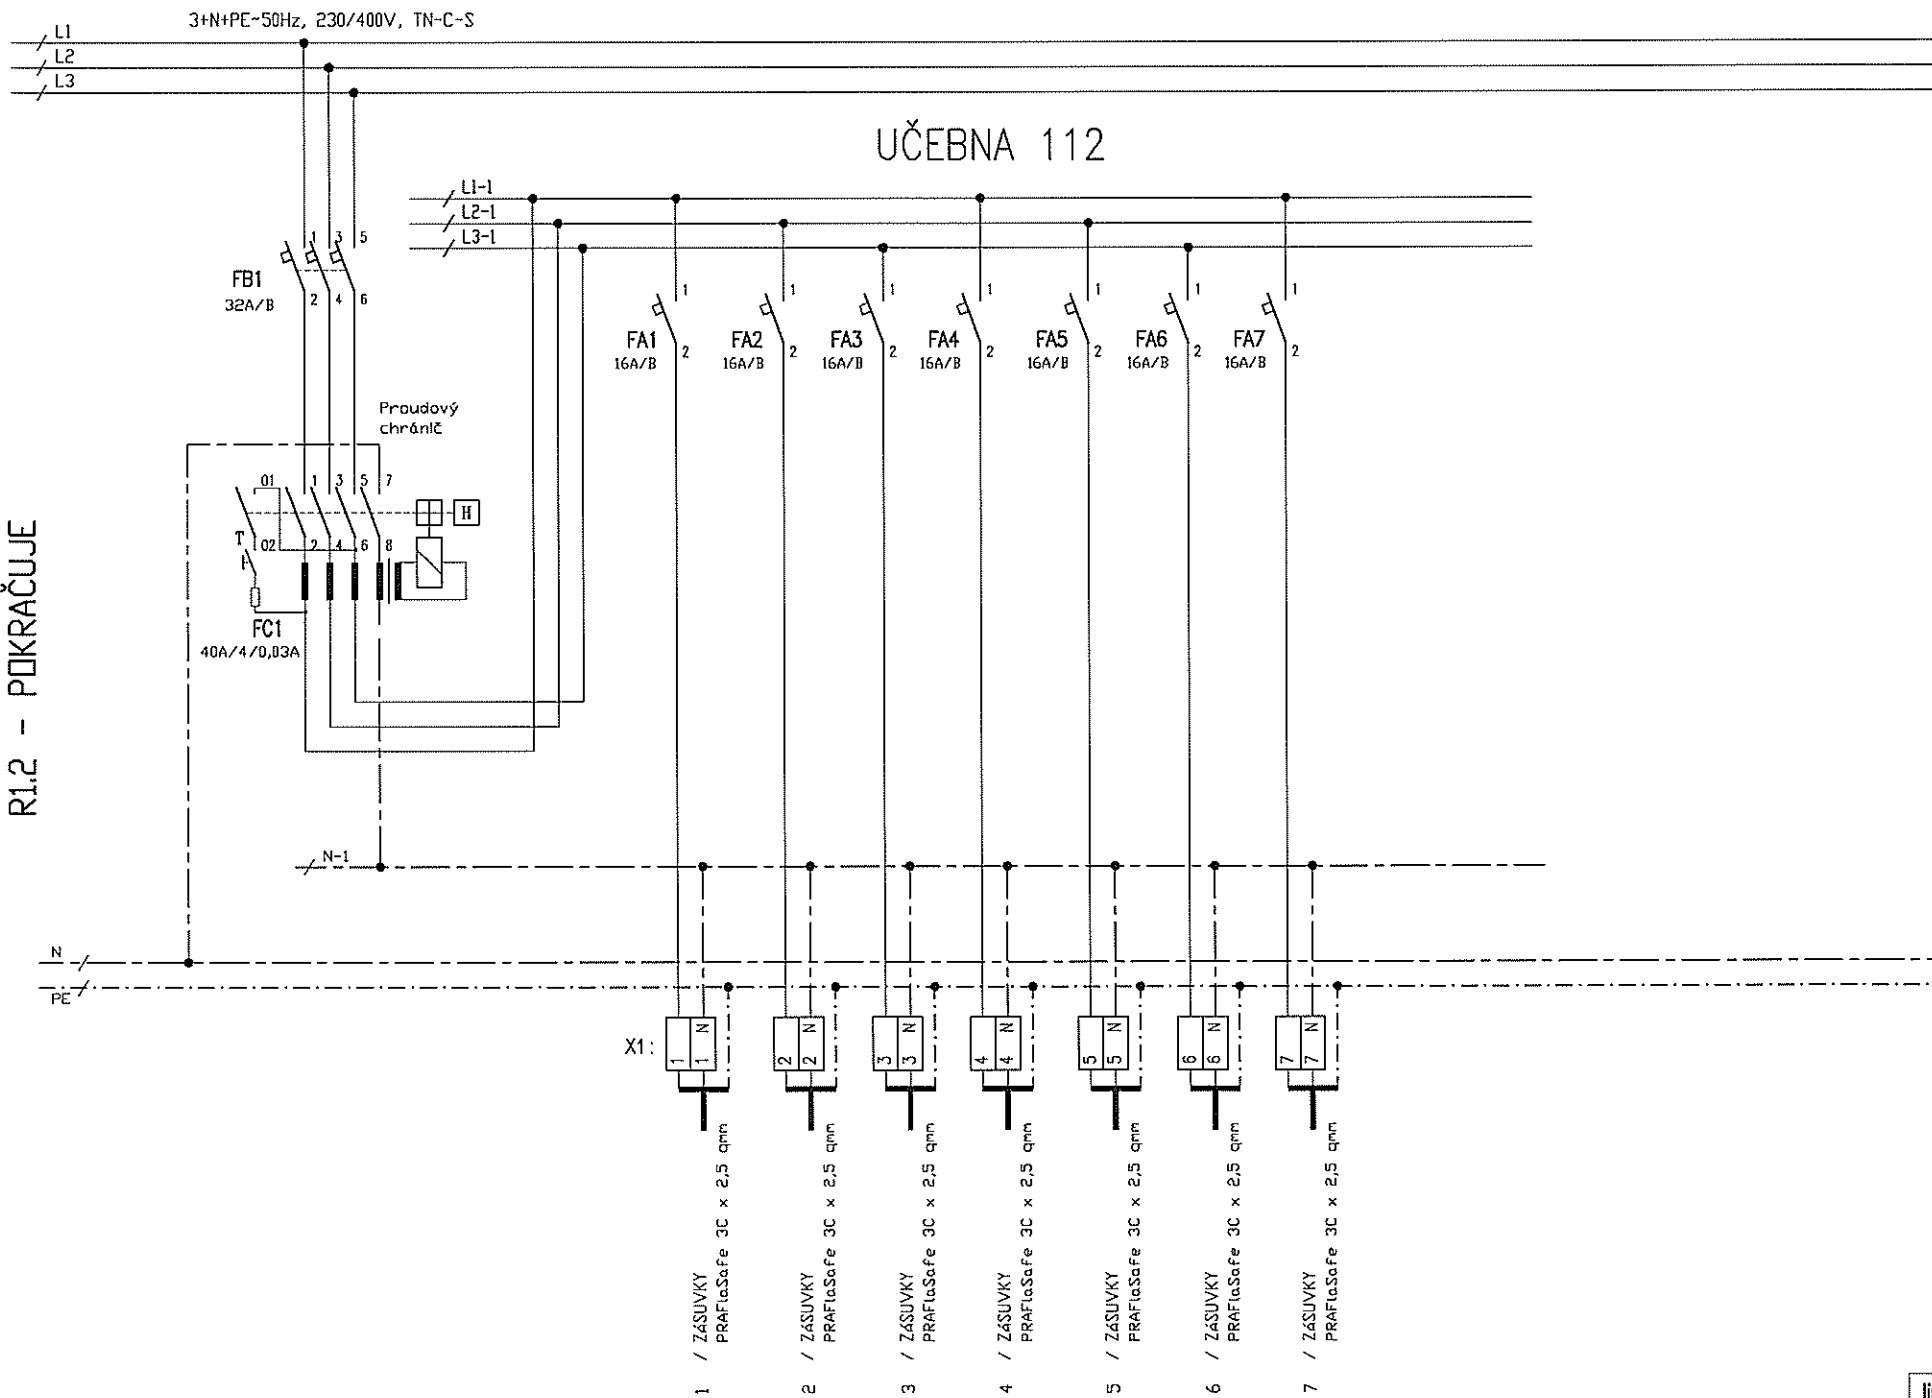

R1.2 - POKRAČUJE

UČEBNA 112

3+N+PE~50Hz, 230/400V, TN-C-S

FB2
32A/B

Proudový
chránič

FC2
40A/4/0,03A

X1:

8 / ZÁSUVKY

PRAfIoSafe 3C x 2,5 qmm

9 / ZÁSUVKY

PRAfIoSafe 3C x 2,5 qmm

10 / ZÁSUVKY

PRAfIoSafe 3C x 2,5 qmm

11 / ZÁSUVKY

PRAfIoSafe 3C x 2,5 qmm

12 / ZÁSUVKY

PRAfIoSafe 3C x 2,5 qmm

13 / ZÁSUVKY

PRAfIoSafe 3C x 2,5 qmm

14 / ZÁSUVKY

PRAfIoSafe 3C x 2,5 qmm

list:

napětí
Ostatní napětí

–
dle ČSN 33-2000-4-41 ed.2 automatickým odpojením od zdroje

Ochrana před úrazem

dle ČSN 33-2000-4-41 ed.2 automatickým odpojením od zdroje

Jmenovitý proud přípojnic

In=160A

Zkratový proud

IP30/20

Krytí

Barva

Přívod / vývody

SPODEM / HOREM i SPODEM

Konstrukce

OCELOPLECHOVÁ ROZVODNICE ZAPUŠTĚNÁ s dveřmi

Rozměr

šxvxh

mm

800x1600x210 mm

Transportní délka

(Např. SCHRACK systém M2000,)

Štítky

Rozvaděč v souladu s ČSN ČSN EN 61439-1 ed. 2

Vybrat ozn. tabulkou ' Pozor elektrické zařízení'.

Přístrojová náplň - např. SCHRACK, OEZ LETOHRAD

PROJEKTANT ČÁSTI:

FORGYS s.r.o.




FORGYS


Na Straži 1306/5
180 00 Praha 8
T: +420 284 686 129
E: forgys@forgys.cz

ZODPOVĚDNÝ PROJEKTANT:
Ing. Jaroslav Šimánek

TELEFON: +420 777260955


INVESTOR:	VYSOKÁ ŠKOLA EKONOMICKÁ nám. W. CHURCHILLA 4, PRAHA 3, 130 67	PROJEKTANT:	Ing. Jaroslav Šimánek
STAVBA:	VŠE - MODERNIZACE ÚČEBEN VE STARÉ BUDOVĚ	DATUM:	01/2018
		MĚŘITKO:	-
ČÁST DOK.:	D.1.4.g ZAŘÍZENÍ SILNOPROUDÉ ELEKTROTECHNIKY	STUPĚŇ DOKUMENTACE:	DVZ
PŘÍLOHA:	ROZVADĚČ R1.1	ČÍSLO PŘÍLOHY:	ČÍSLO PARÉ:
		EL-09	

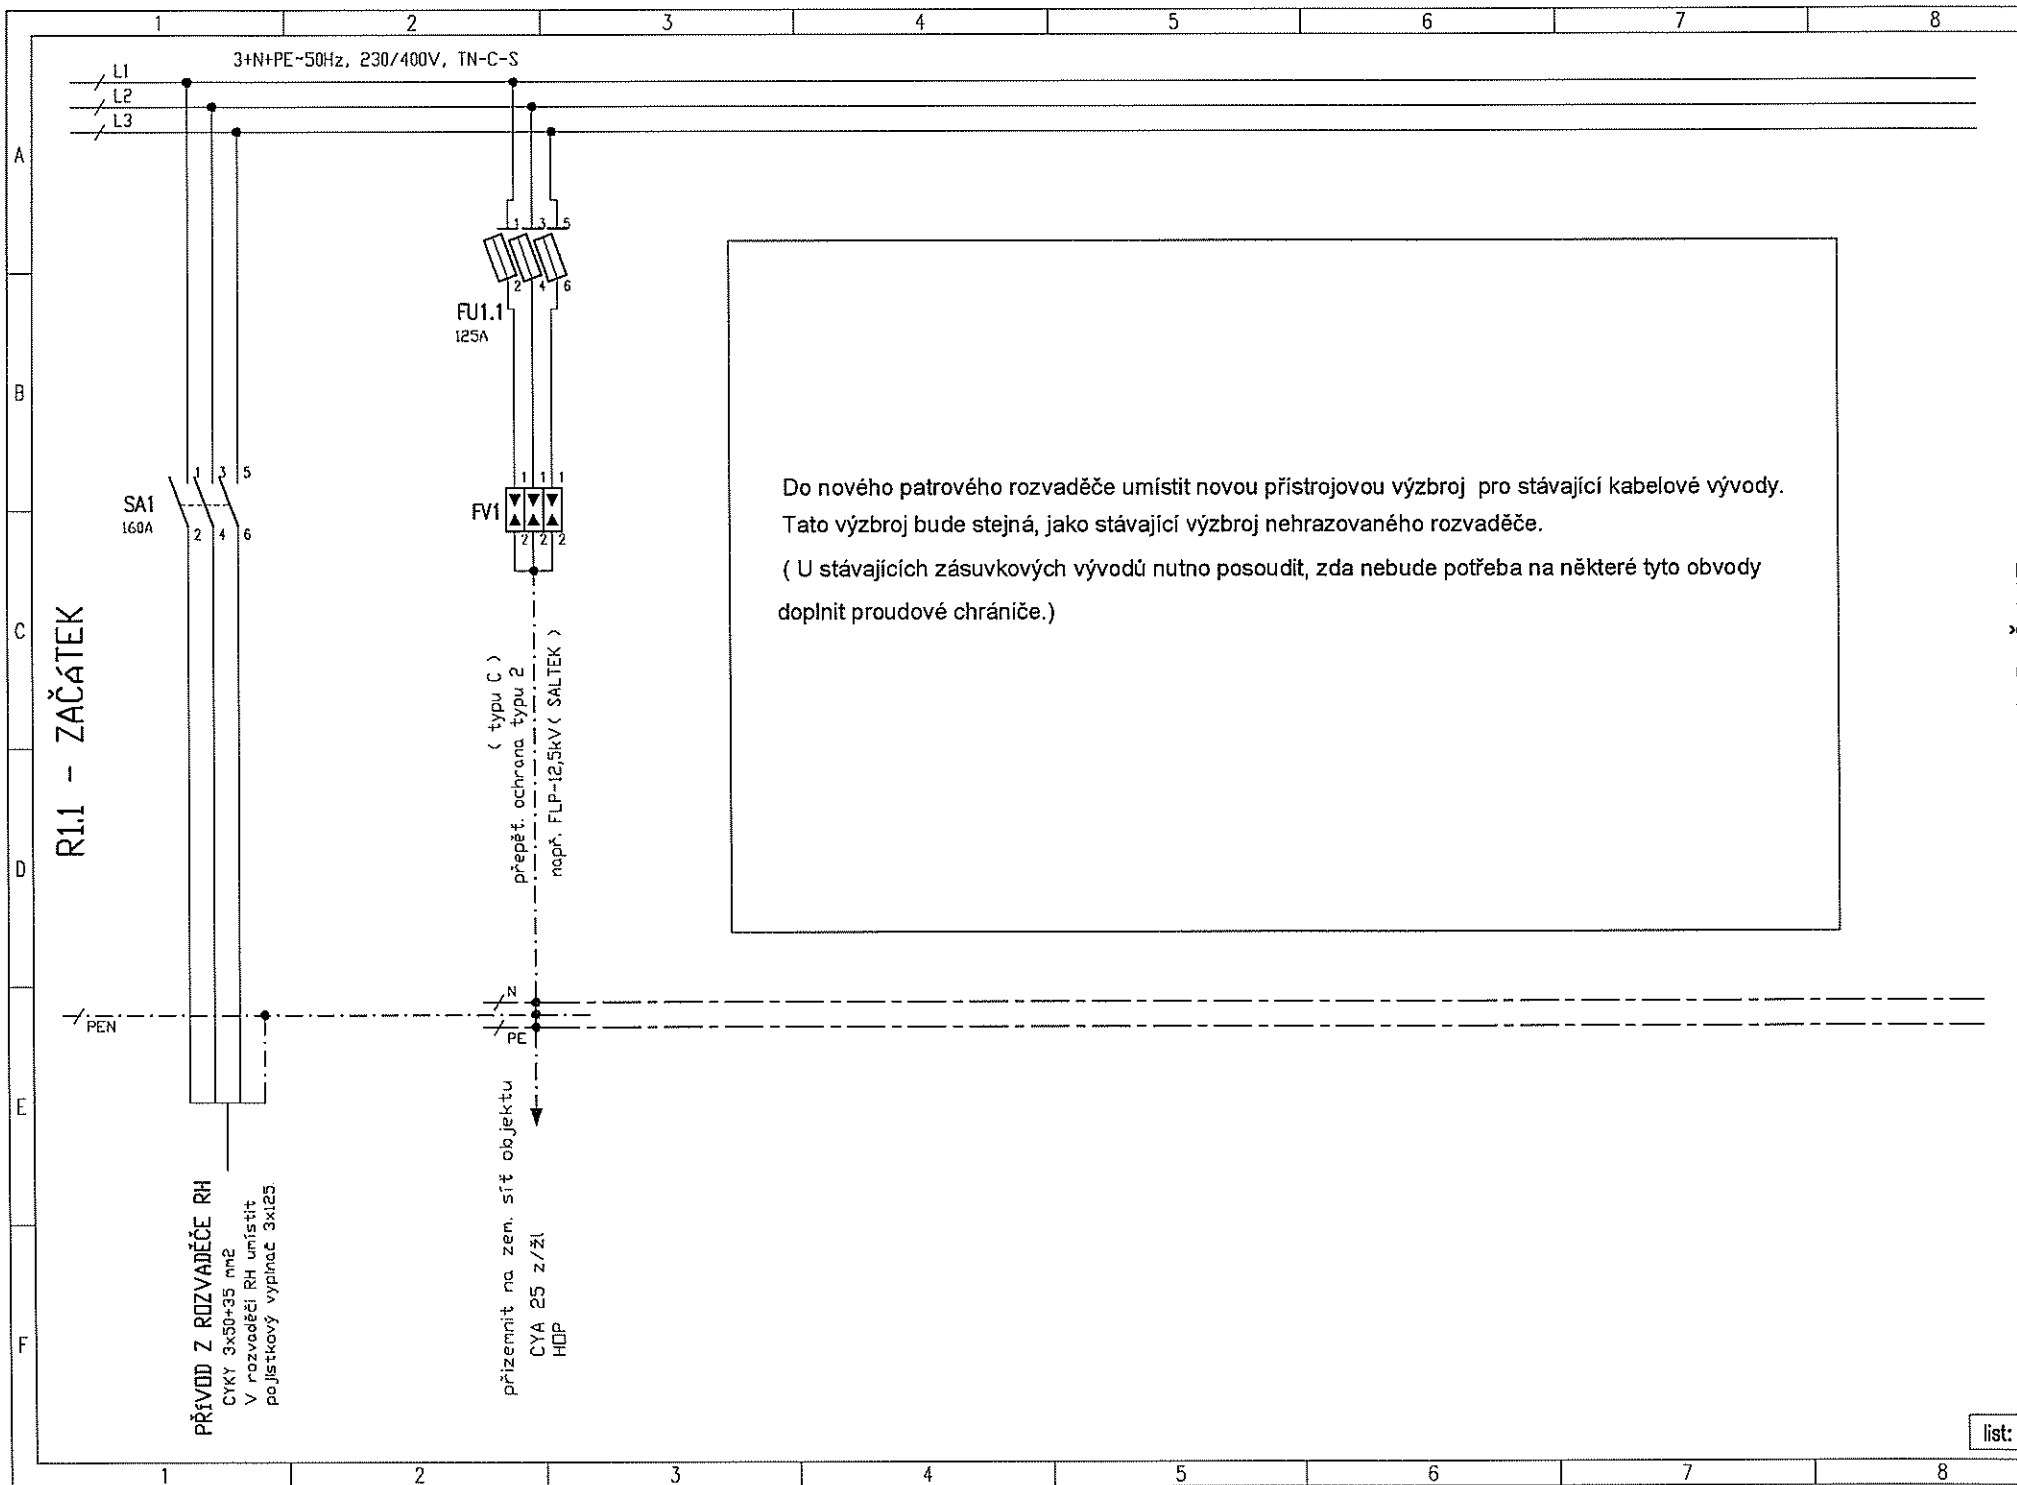

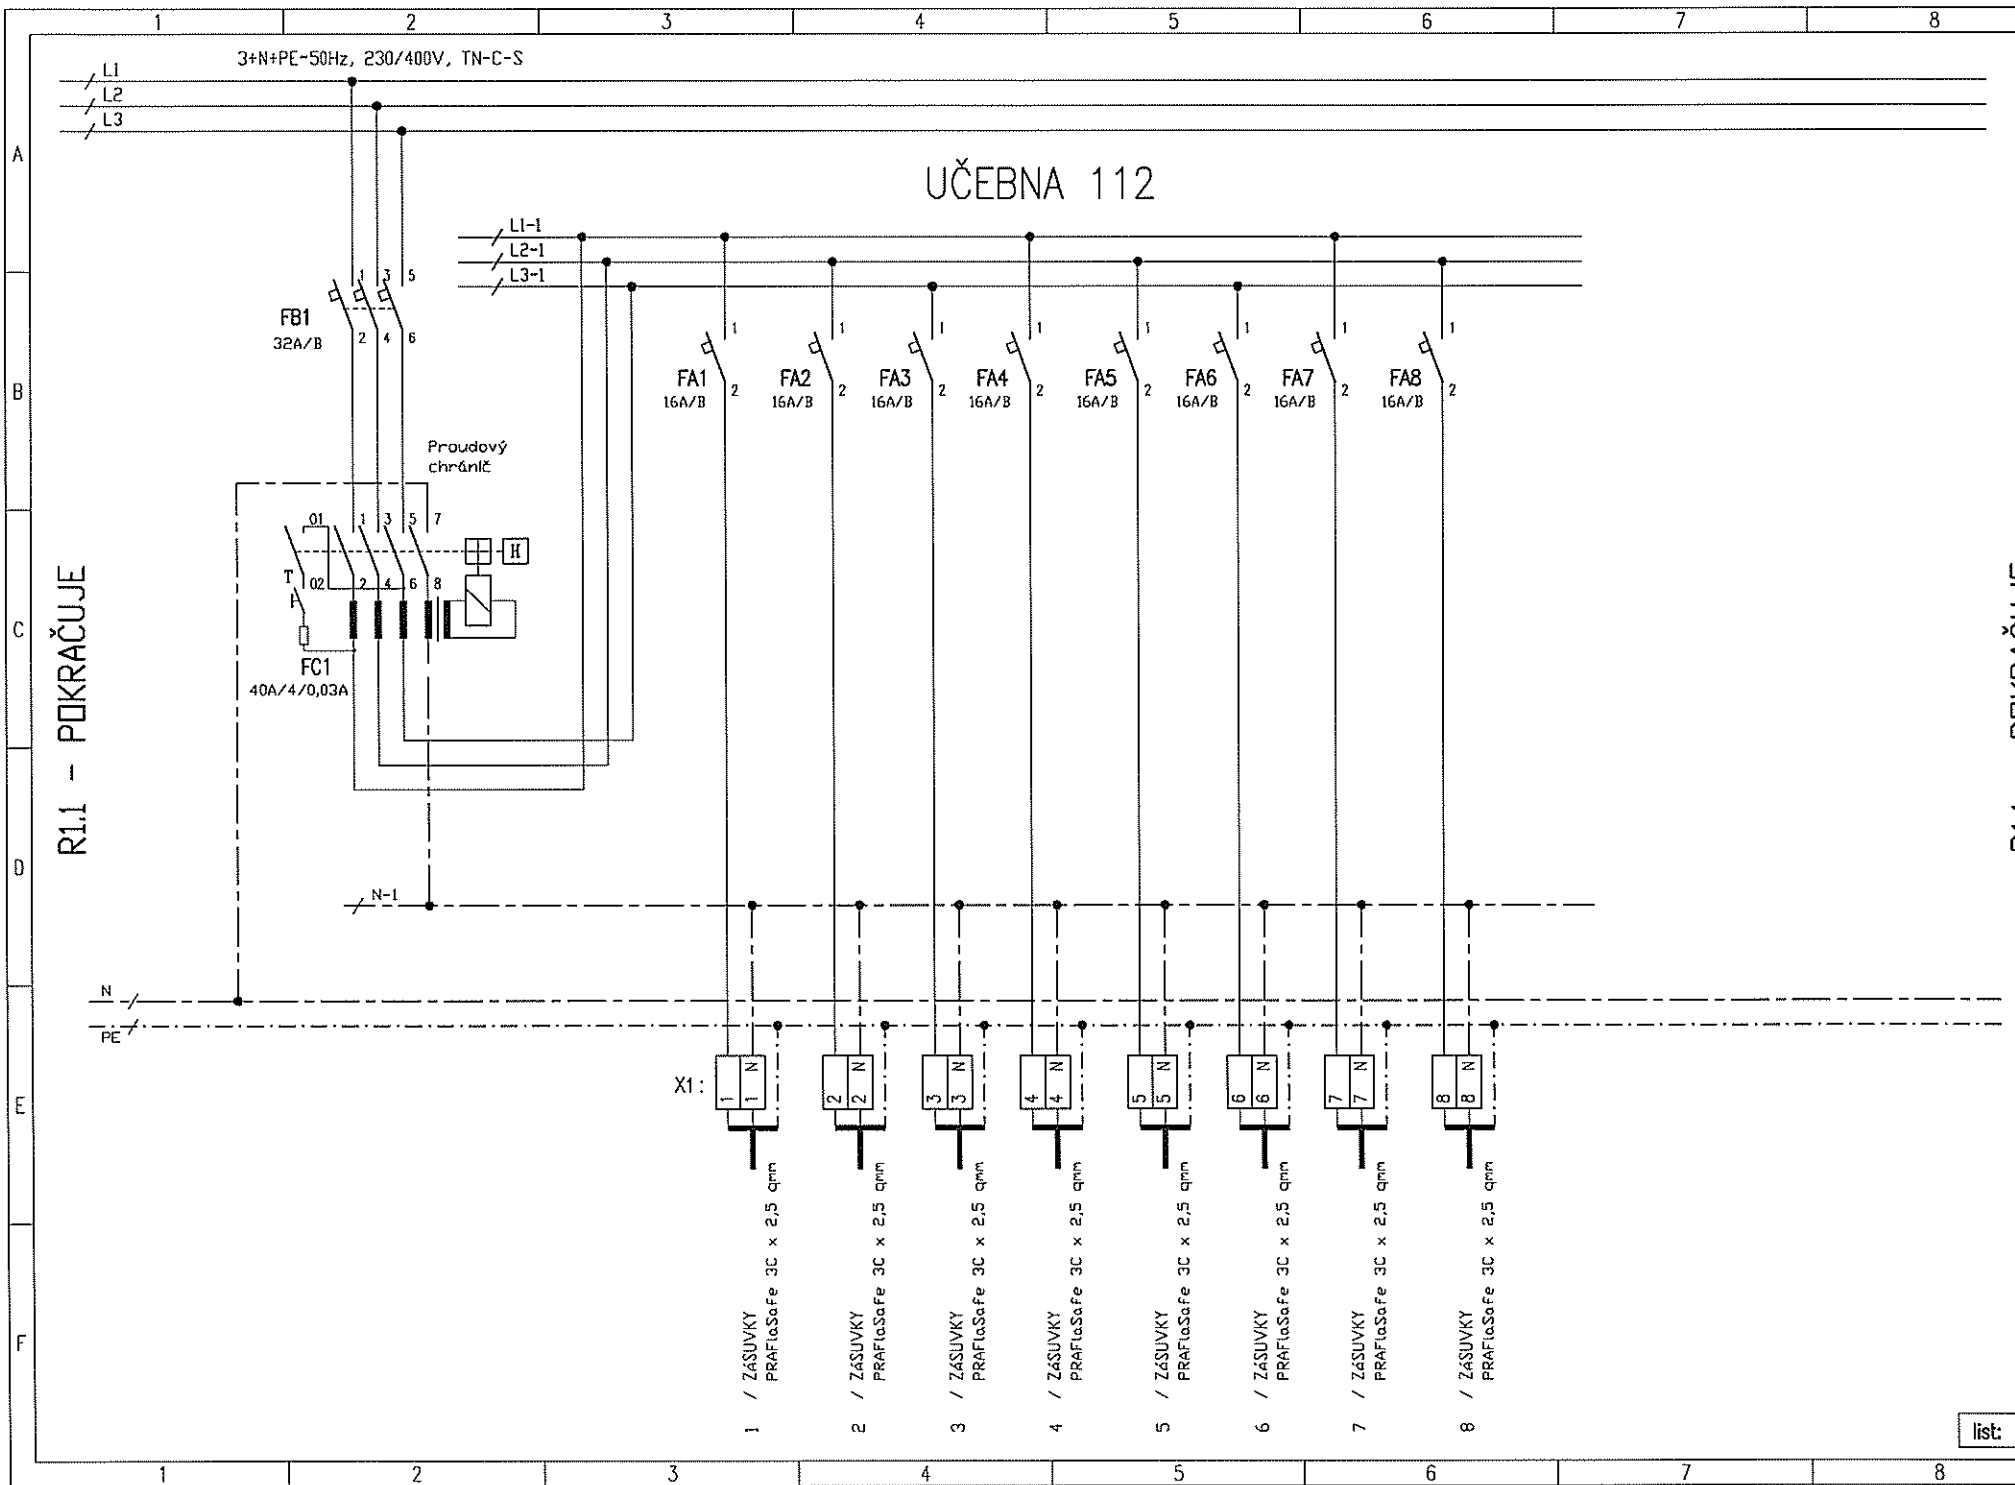

R1.1 - POKRAČUJE

D1.1 - DODÁVÁČ

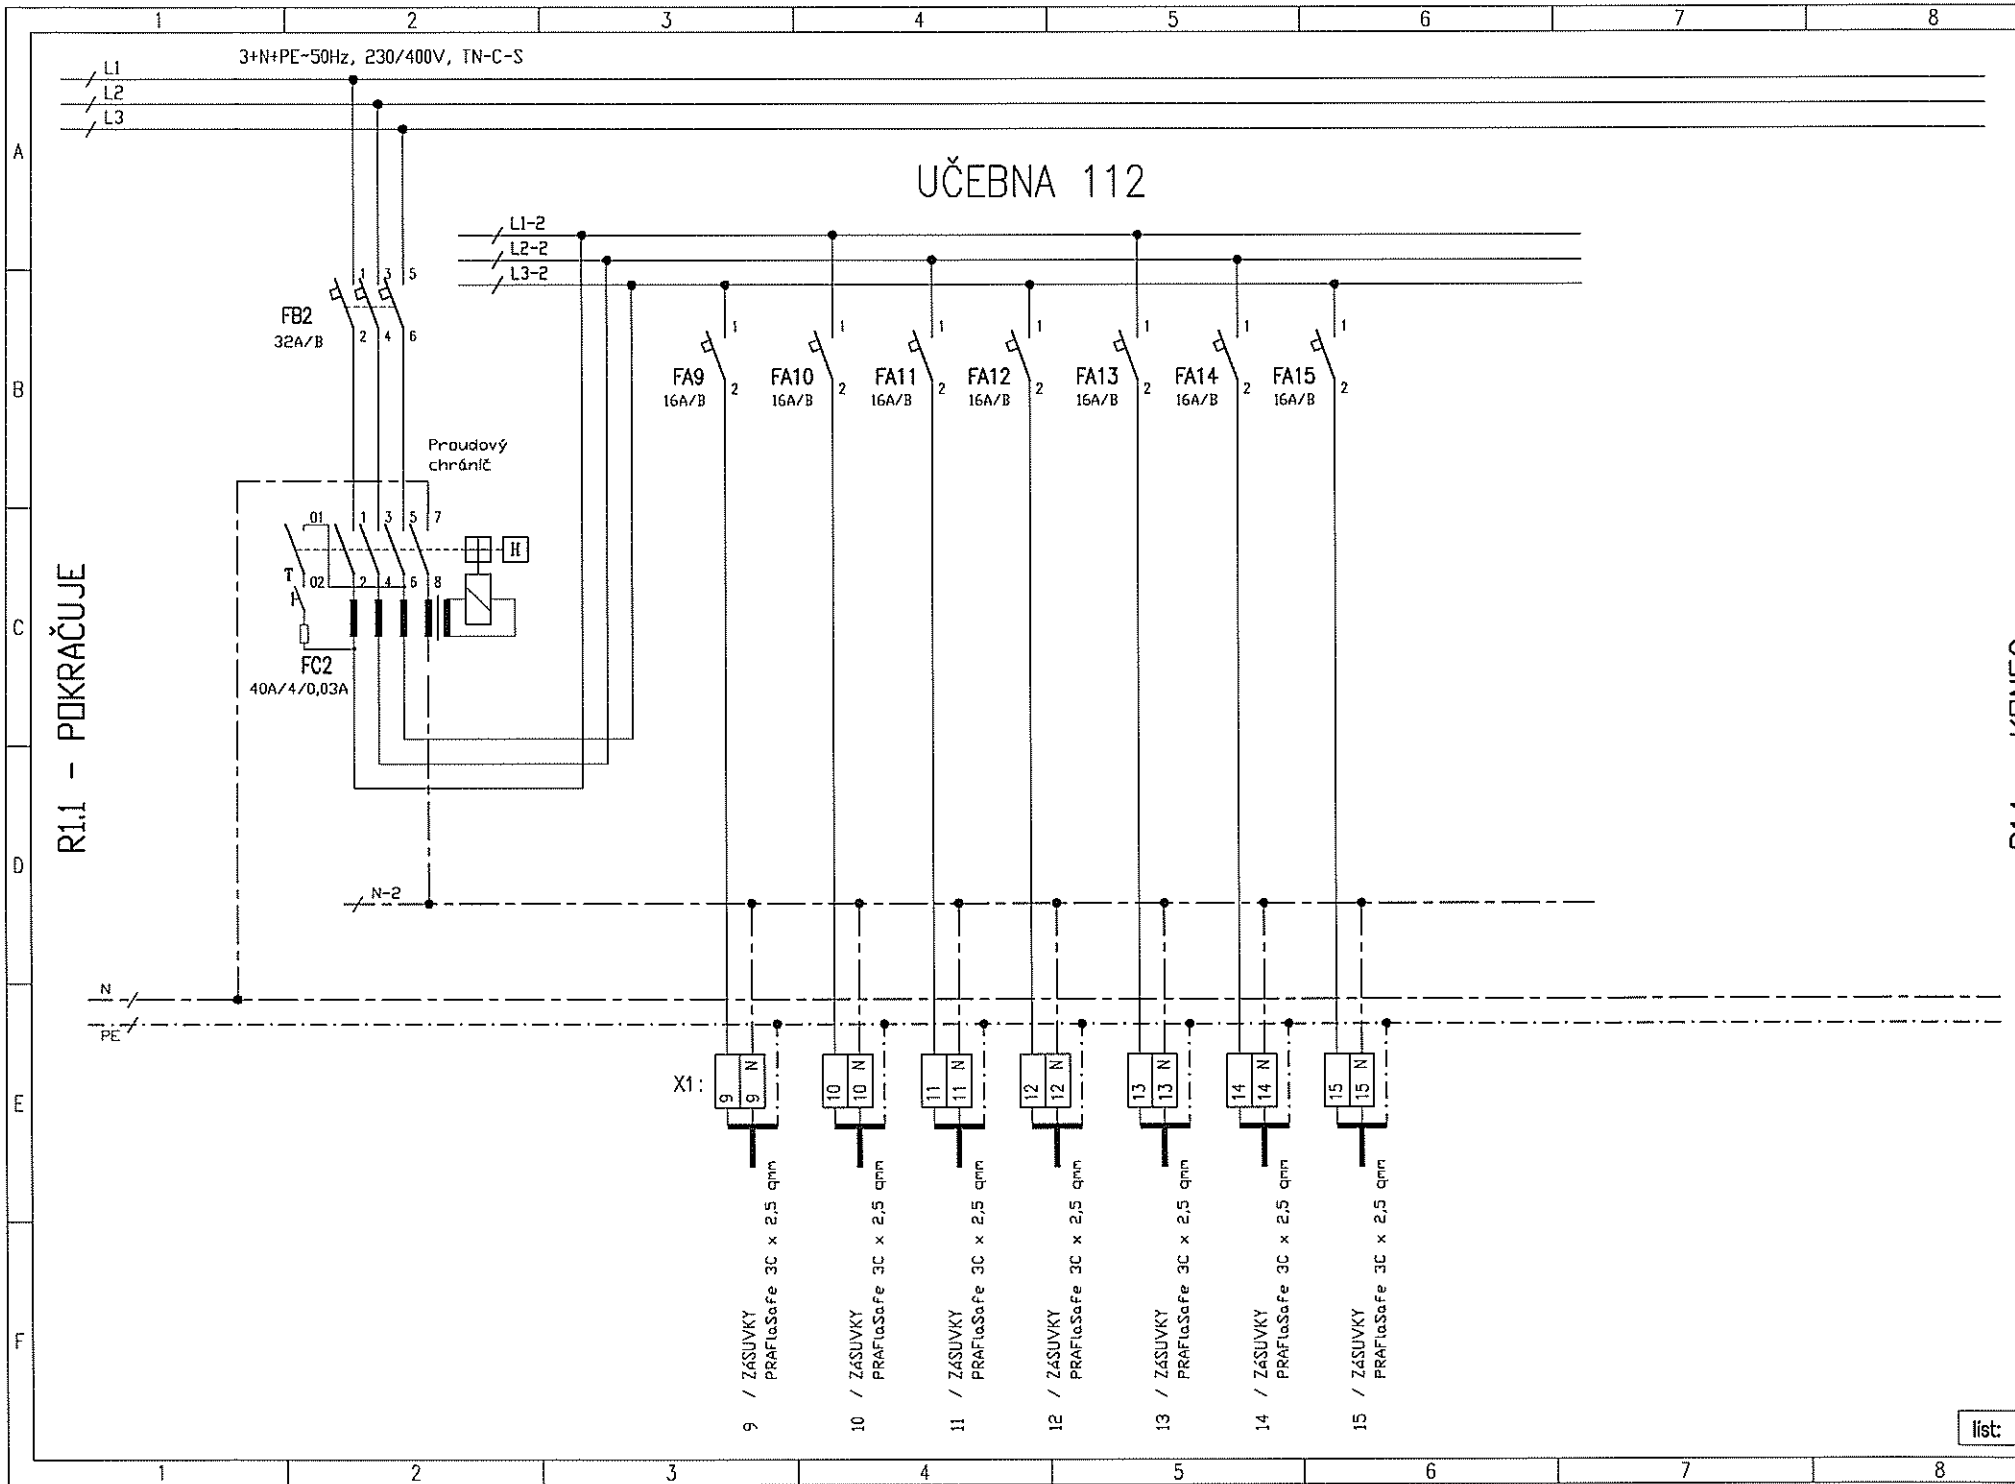

R1.1 - POKRAČUJE

D1.1 - VPRÁVĚ