


ARCHIVE



LEGENDA POVRCHŮ

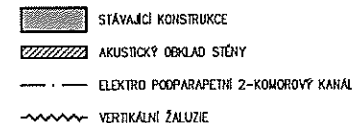

- (f1) VIZ. SKLADBY KČÍ f-PODLAHY
- (w1) VIZ. SKLADBY KČÍ w-ZDÍVO
- (c1) VIZ. SKLADBY KČÍ c-PODHLÉDY

LEGENDA MÍSTNOSTI

název	počet jedn
PLOCHA UČEBNÝ	98.66 M2
LAVICE	84.95 M2
KATEDRA	13.71 M2

POČET LAMC	
1 STUDENT	67
KATEDRA	1

POČET ŽIDU	
STUDENTI	67
KATEDRA	1

STÍNĚNÍ OKEN 3x10,28	30,84 M2
----------------------	----------

STAVBA	
VŠE – MODERNIZACE UČEBEN VE STARÉ	
INVESTOR / KLIENT Vysoká škola ekonomická v Praze nám. Winstona Churchilla 193/34, 130 67 Praha 3 T: +420 224 095 111, IČO: 61304399	RAZIDLO / STĚP
GENERÁLNÍ PROJEKTANT ARCHIDE CZ s.r.o. Hvězdova 3, Praha 4, 149 01 T: +272 271 152 180, F: +420 271 192 434 info@archide.cz, www.archide.cz OPODČERVENÝ PROJEKTANT Ing. arch. Radmír Palovský, IČA 03 259 VNÍŘNÍ VYPRACOVÁNÍ DESIGNED BY Ing. arch. Radmír Palovský, IČA 03 259	
STUPEN	DATUM
tender	02/2018
	MEF


ČÍSLO VYKRESU	VSE-PS-A4
NÁZEV VYKRESU	učebna č.
INDEX REVIZE	

INDEX REVIZE

INDEX REVIZE

INDEX REVIZE


PODÉLNÝ ŘEZ A-A'

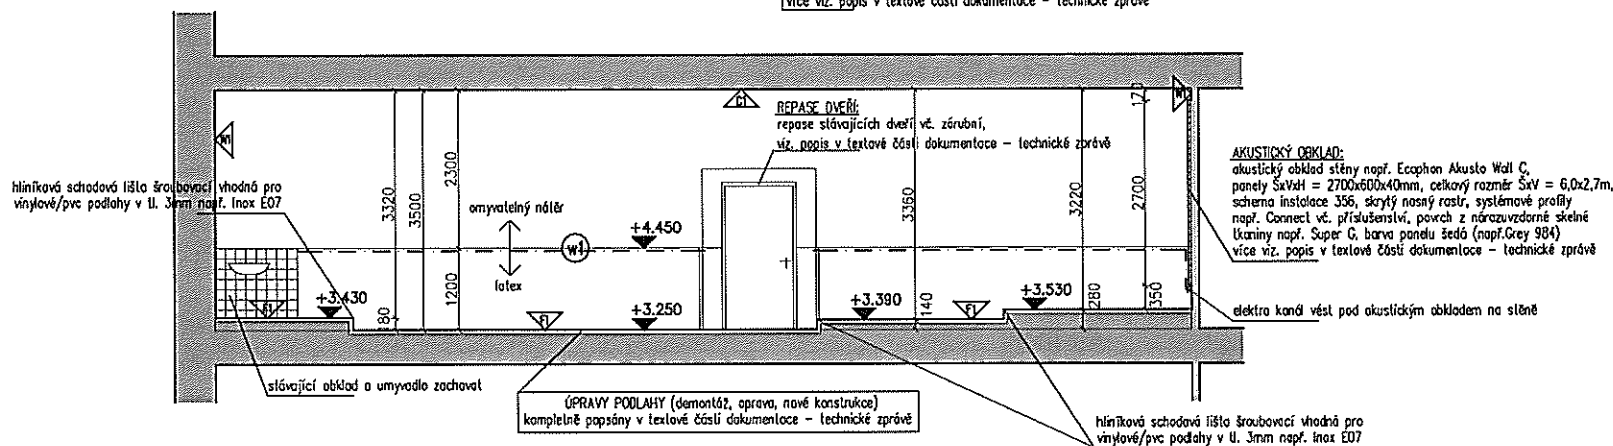


POZNÁMKA

- ROZMĚRY A NÁVAZNOSTI STÁVAJÍCÍCH KONSTRUKCÍ JE NUTNO PŘI STAVĚ ZNOVU OVĚŘIT!
- NAVRŽENÉ MATERIÁLY JE MOŽNÉ NAHRADIT JINÝMI ZA DODŘENÍ SHODNÝCH TECHNICKÝCH VLASTNOSTÍ
- VEŠKERÉ NEJASNOSTI KONTAKTUJTE S PROJEKTANTEM!

PŮDORYS UČEBNY

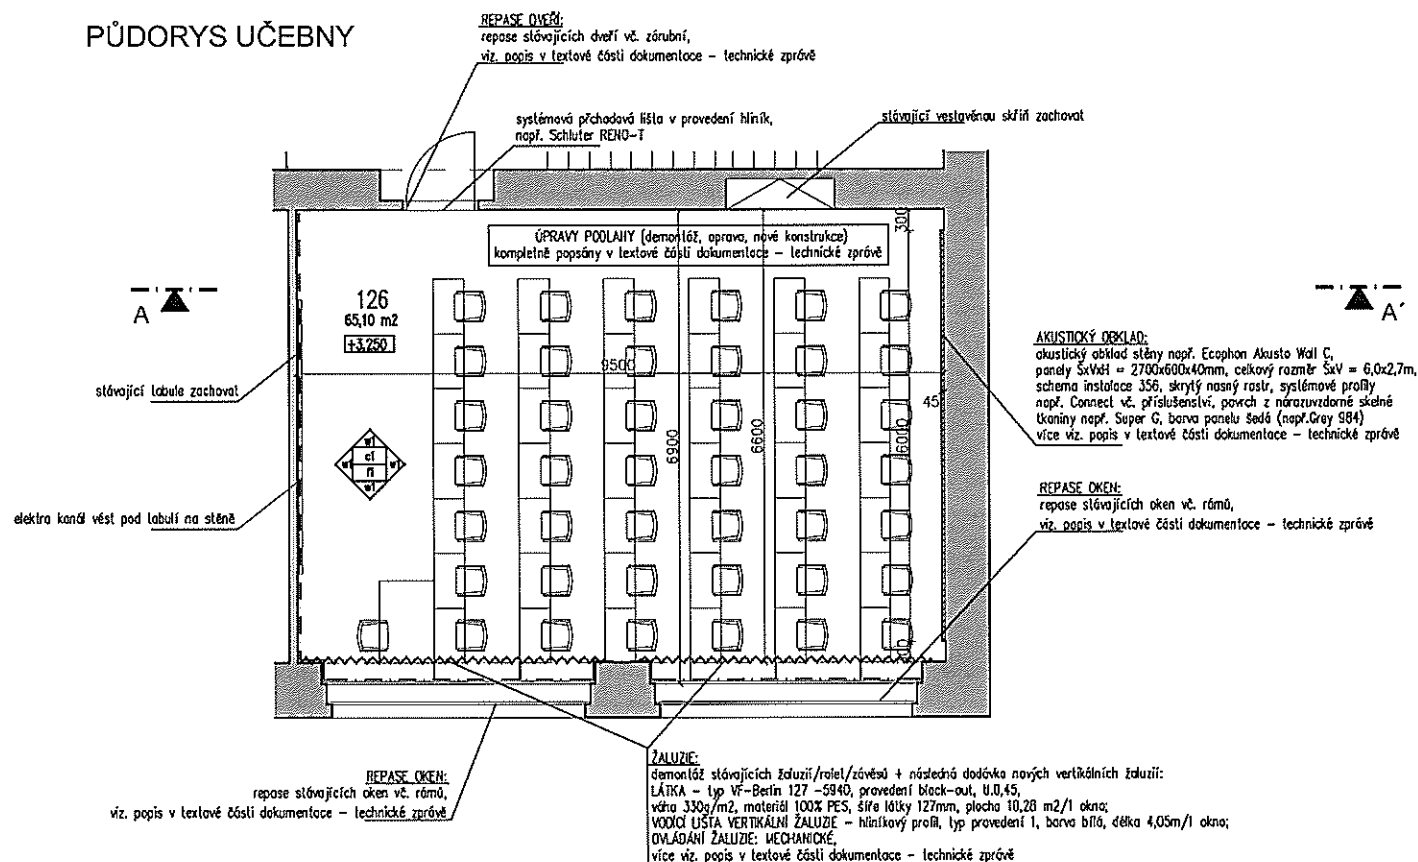

PODÉLNÝ ŘEZ A-A'

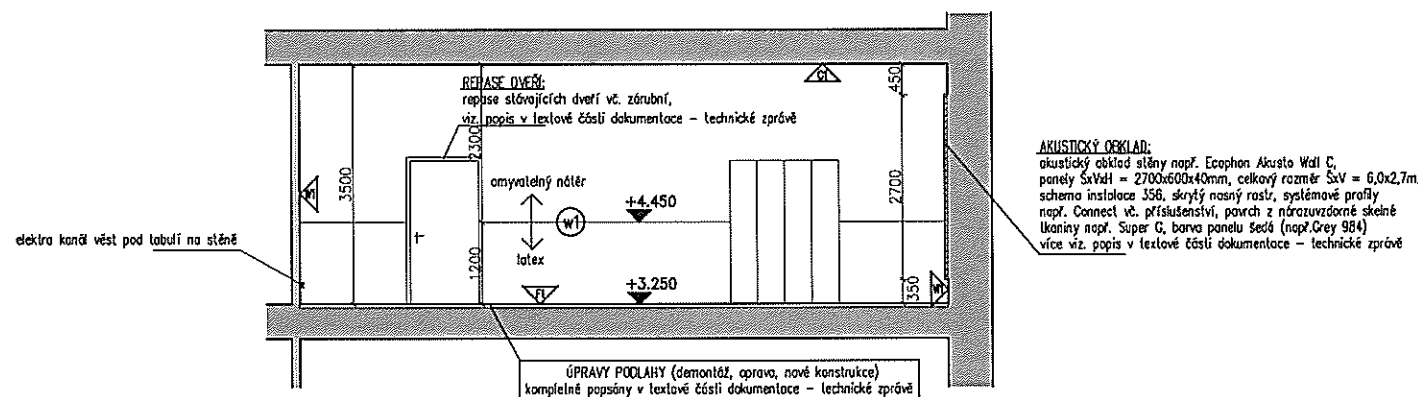

POZNÁMKA

- ROZMĚRY A NÁVAZNOSTI STÁVAJÍCÍCH KONSTRUKCÍ JE NUTNO PŘI STAVBĚ ZNOVU OVEŘIT!
- NAVRŽENÉ MATERIÁLY JE MOŽNÉ NAHRADIT JINÝMI ZA DODRŽENÍ SHODNÝCH TECHNICKÝCH VLASTNOSTÍ
- VEŠKERÉ NEJASNOSTI KONZULTUJTE S PROJEKTANTEM!

ARCHIDE

LEGENDA MATERIÁLŮ

- STÁVAJÍCÍ KONSTRUKCE
- AKUSTICKÝ OBLAD STĚNY
- ELEKTRO POOPARAPETNÍ 2-KOMOROVÝ KANAL
- VERTIKÁLNÍ ŽALUZIE

LEGENDA POVRCHŮ

- WZ SKLADBY KČÍ f-PODLAHY
- WZ SKLADBY KČÍ w-ZDIVO
- WZ SKLADBY KČÍ c-PODHLÉDY


LEGENDA MÍSTNOSTI

název	počet jedn
PLOCHA UČEBNY	65,10 M2
LAVICE	-
KATEDRA	-
POČET LAMC	
1 STUDENT	42
KATEDRA	1
POČET ŽIDL	
STUDENTI	42
KATEDRA	1
STINĚNÍ OKEN 2x10,28	20,56 M2


STAVBA	VŠE - MODERNIZACE UČEBEN VE STARÉ
INVESTOR / CLIENT	Vysoká škola ekonomická v Praze nám. Winstona Churchilla 1938/4, 130 67 Praha 3 T: +420 224 095 111, IČO: 61384399
RAZIDLO / STAMP	
GENERÁLNÍ PROJEKTANT	ARCHIDE CZ s.r.o. Hrozděná 3, Praha 4, 148 01 T: +420 271 192 180, F: +420 271 192 434 info@archide.cz, www.archide.cz
ODPOVĚDNÝ PROJEKTANT	Ing. arch. Radm. Peňavský, ČKA 03 259
VYPRACOVÁVATEL / DESIGNÉR	Ing. arch. Radm. Peňavský, ČKA 03 259
STUPĚN	tender
DATUM	02/2018
MEF	

ČÍSLO VÝKRESU	VSE-PS-A4
NÁZEV VÝKRESU	učebna č.
INDEX REVIZE	-

PŮDORYS UČEBNY

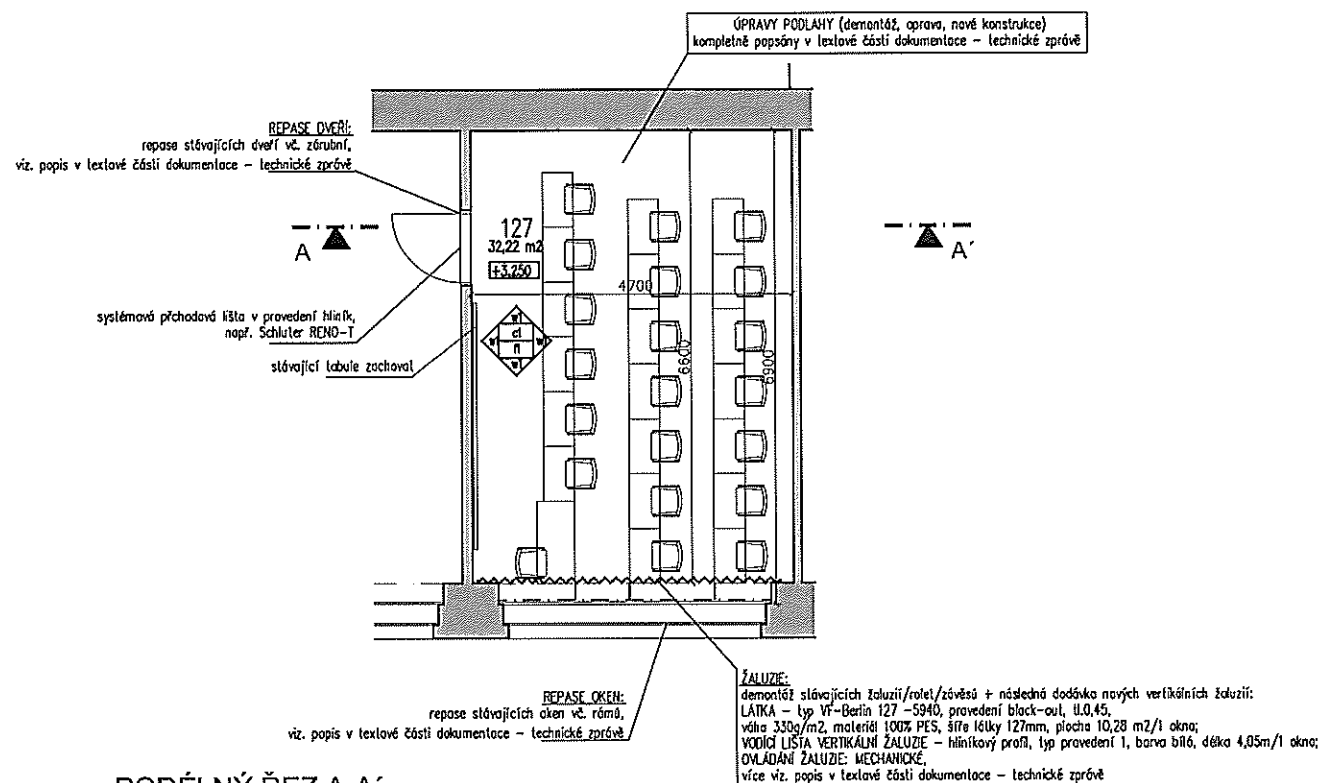

PODÉLNÝ ŘEZ A-A'

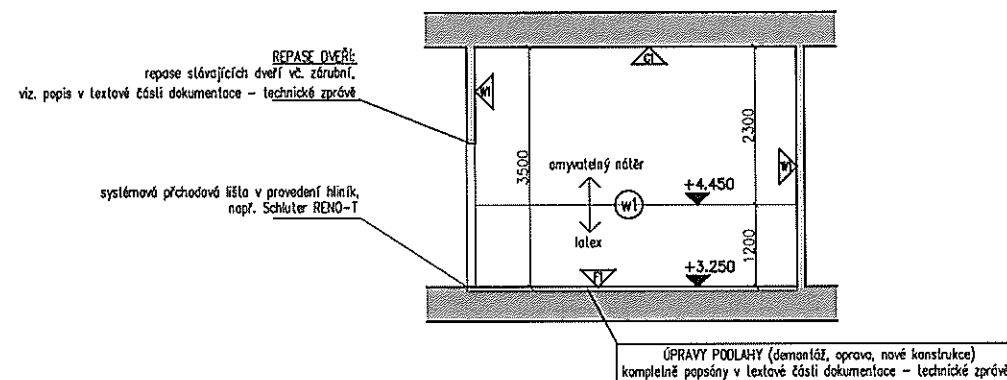

POZNÁMKA

- ROZMĚRY A NÁVAZNOSTI STÁVAJÍCÍCH KONSTRUKCÍ JE NUTNO PŘI STAVBĚ ZNOVU OVĚŘIT!
- NAVRŽENÉ MATERIÁLY JE MOŽNÉ NAHRADIT JINÝMI ZA DOORŽENÍ SHODNÝCH TECHNICKÝCH VLASTNOSTÍ
- VEŠKERÉ NEJASNOSTI KONZULTUJTE S PROJEKTANTEM!

ARCHIDE

LEGENDA MATERIÁLŮ

- STÁVAJÍCÍ KONSTRUKCE
- AKUSTICKÝ OBKLAD STĚNY
- ELEKTRO POOPARAPETNÍ 2-KOMOROVÝ KANÁL
- VERTIKÁLNÍ ŽALUZIE

LEGENDA POVRCHŮ

- WZ. SKLADBY KČÍ f-PODLAHY
- WZ. SKLADBY KČÍ w-ZDIVO
- WZ. SKLADBY KČÍ c-PODHLÉDY


LEGENDA MÍSTNOSTI

název	počet jedn
PLOCHA UČEBNY	32,22 M2
LAVICE	-
KATEDRA	-
POČET LAMC	
1 STUDENT	20
KATEDRA	1
POČET ŽIDLÍ	
STUDENTI	20
KATEDRA	1
STĚNĚNÍ OKEN 1x10,28	10,28 M2


STAVBA	VŠE – MODERNIZACE UČEBEN VE STARÉ
INVESTOR / CLIENT	Vysoká škola ekonomická v Praze nám. Winstona Churchilla 193/4, 130 67 Praha 3 T: +420 224 095 111, IČO: 61384399
RAZIDLO / STAMP	
GENERÁLNÍ PROJEKTANT	ARCHIDE CZ s.r.o. Hrozdanská 3, Praha 4, 140 01 T: +420 271 192 180, F: +420 271 192 434 info@archide.cz, www.archide.cz
ODPOVĚDNÝ PROJEKTANT	Ing. arch. Radim Paňovský, ČKA 03 259
VÝKRES VYPRACOVAL / DESIGNED BY	Ing. arch. Radim Paňovský, ČKA 03 259
STUPĚN	tender
DATUM	02.12.2018
MEZ	

ČÍSLO VÝKRESU	VSE-PS-A4
NÁZEV VÝKRESU	učebna č.
INDEX REVIZE	-

PŮDORYS UČEBNY

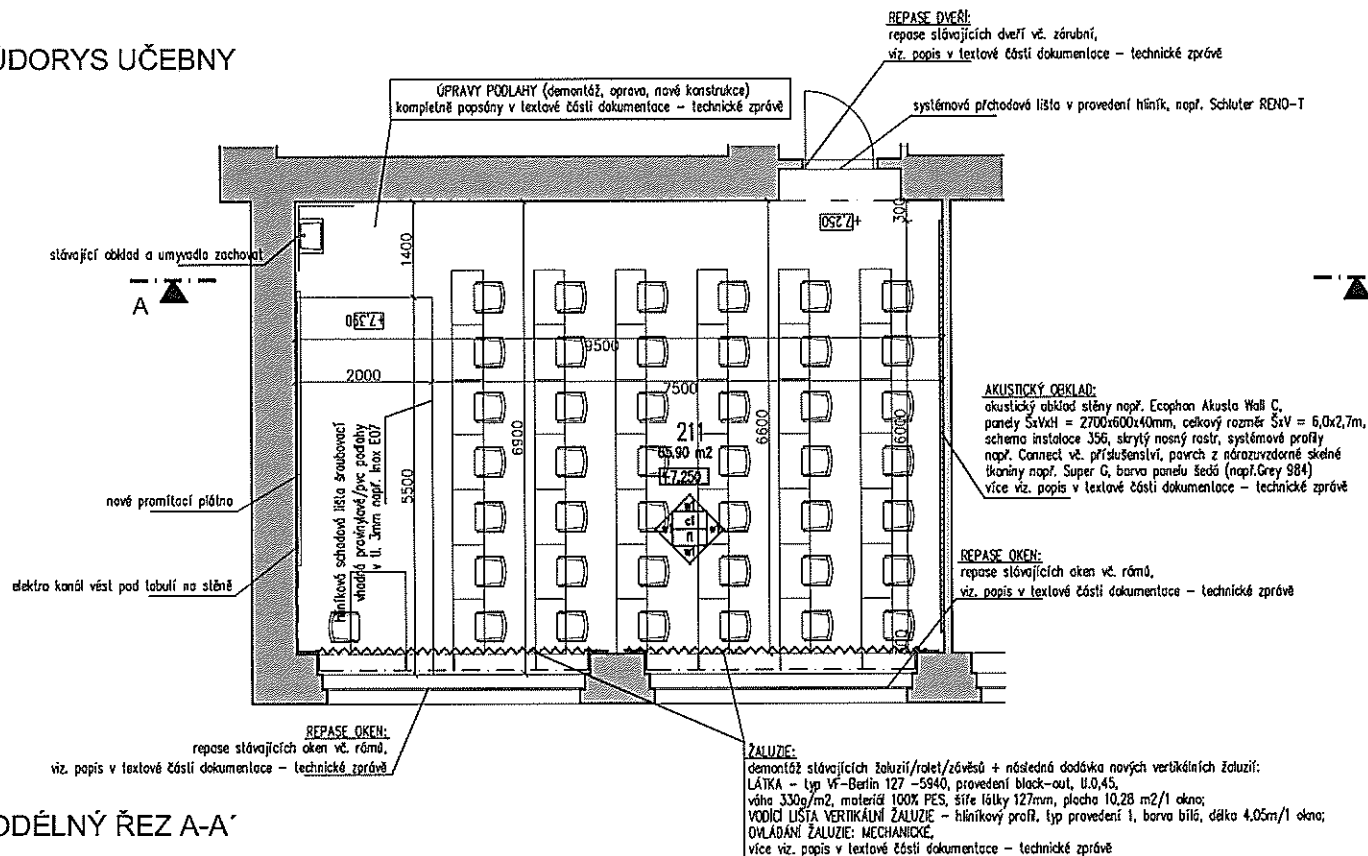

PODÉLNÝ ŘEZ A-A'

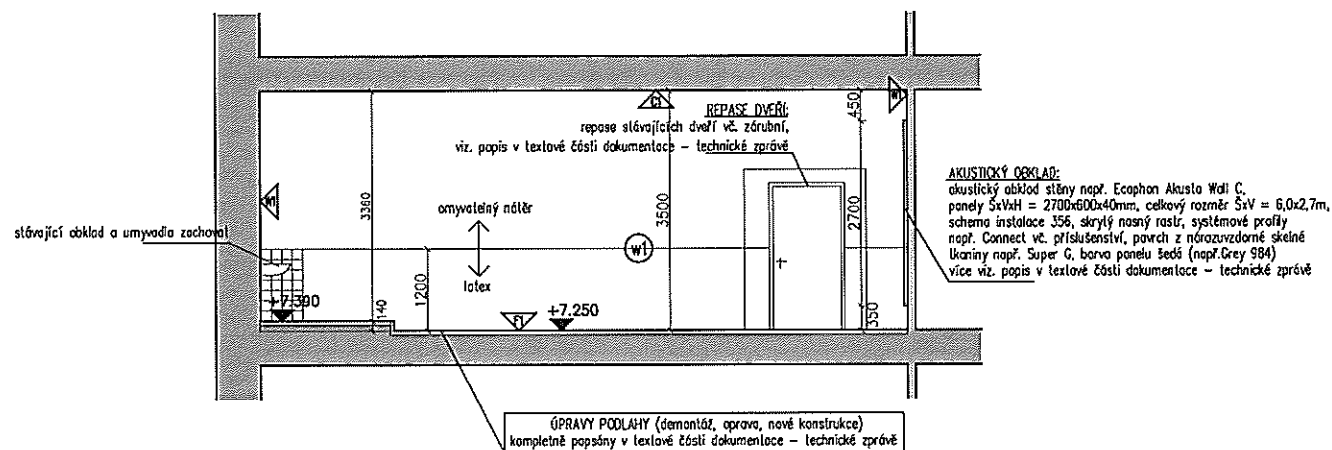

POZNÁMKA

- ROZMĚRY A NÁVAZNOSTI STÁVAJÍCÍCH KONSTRUKCÍ JE NUTNO PŘI STAVBĚ ZNOVU OVĚŘIT!
- NAVRŽENÉ MATERIÁLY JE MOŽNÉ NAHRADIT JINÝMI ZA DODRŽENÍ SHODNÝCH TECHNICKÝCH VLASTNOSTÍ
- VEŠKERÉ NEJASNOSTI KONZULTUJTE S PROJEKTANTEM!

ARCHIDE

LEGENDA MATERIÁLŮ

- STÁVAJÍCÍ KONSTRUKCE
- AKUSTICKÝ OBKLAD STĚNY
- ELEKTRO POOPARAPETNÍ 2-KOMOROVÝ KANÁL
- VERTIKÁLNÍ ŽALUZIE

LEGENDA POVRCHŮ



- f1 VZ. SKLADBY KČI f-PODLAHY
- w1 VZ. SKLADBY KČI w-ZDIVO
- c1 VZ. SKLADBY KČI c-PODHLÉDY


LEGENDA MÍSTNOSTI

název	počet jedn
PLOCHA UČEBNY	65.90 M2
LAVICE	55.00 M2
KATEDRA	10.90 M2
POČET LAMC	
1 STUDENT	42
KATEDRA	1
POČET ŽIDLÍ	
STUDENTI	42
KATEDRA	1
STÍNĚNÍ OKEN 2x10,28	20,56 M2


STAVBA	
VŠE - MODERNIZACE UČEBEN VE STARÉ	
INVESTOR / CLIENT	RAZITVO / STEM
Vysoká škola ekonomická v Praze nam. Vítězslava Chrástky 1539/4, 130 67 Praha 3 T: +420 224 095 111, IČO: 61384399	
GENERÁLNÍ PROJEKTANT	
ARCHIDE CZ s.r.o. Hvozdská 3, Praha 4, 148 01 T: +420 271 192 180, F: +420 271 192 434 info@archide.cz, www.archide.cz	
OPROUDĚNÝ PROJEKTANT	
Ing. arch. Radim Pakovský, ČKA 03 259	
VÝKRES VYPRACOVAL / DESIGNED BY	
Ing. arch. Radim Pakovský, ČKA 03 259	
STUPĚN	DATUM
tender	02/2018
MEF	

ČÍSLO VÝKRESU	VSE-PS-A4
NÁZEV VÝKRESU	učebna č.
INDEX REVIZIE	

PŮDORYS UČEBNY

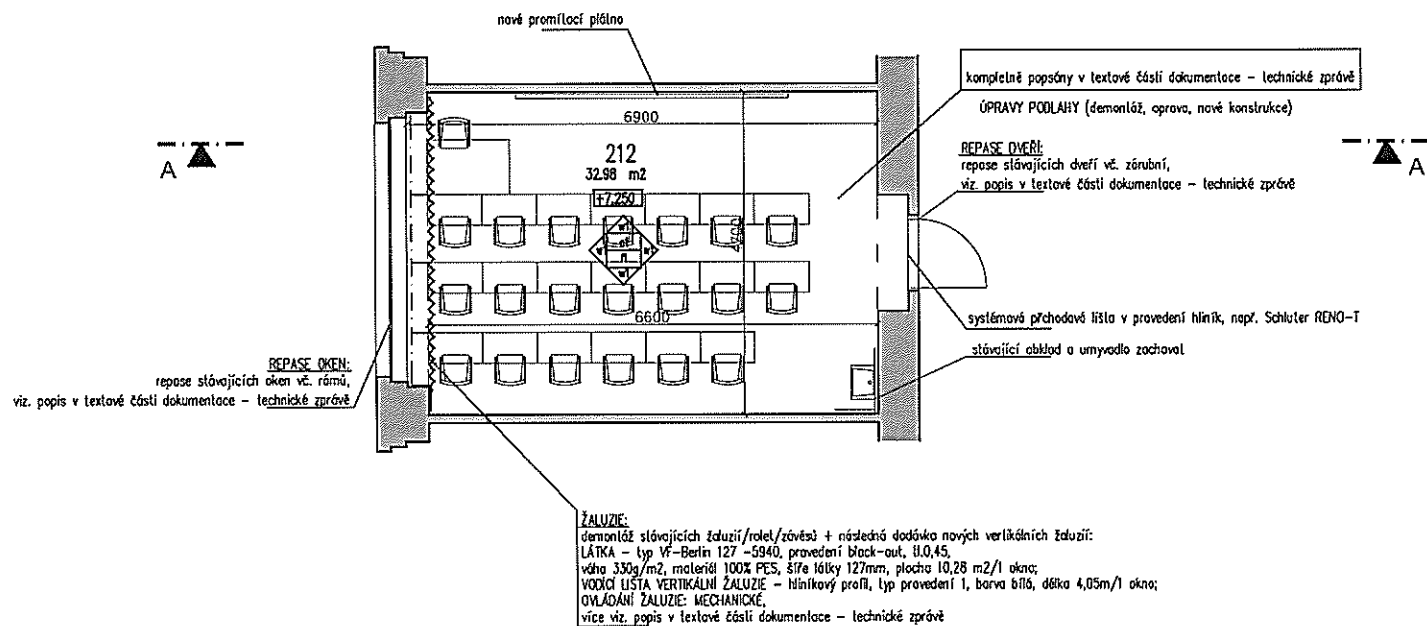

PODÉLNÝ ŘEZ A-A'

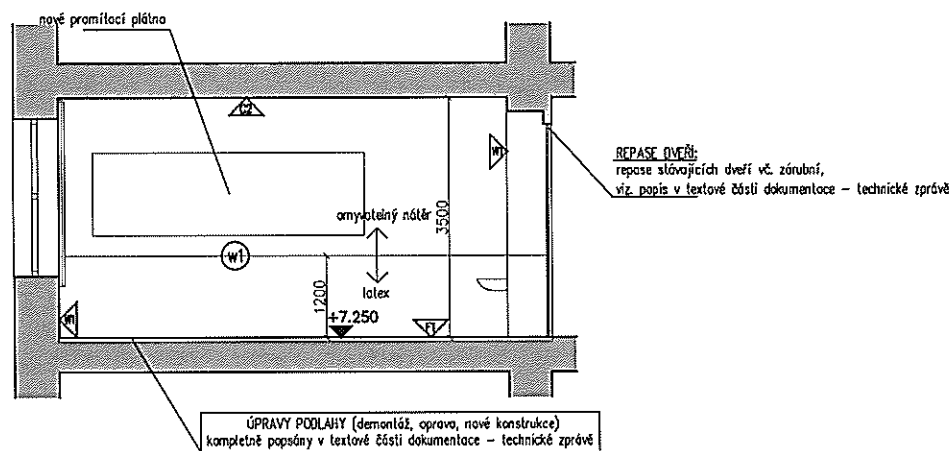

POZNÁMKA

- ROZMĚRY A NÁVAZNOSTI STÁVAJÍCÍCH KONSTRUKCÍ JE NUTNO PŘI STAVBĚ ZNOVU OVĚŘIT!
- NAVRŽENÉ MATERIÁLY JE MOŽNÉ NAHRADIT JINÝMI ZA DODRŽENÍ SHODNÝCH TECHNICKÝCH VLASTNOSTÍ
- VEŠKERÉ NEJASNOSTI KONZULTUJTE S PROJEKTANTEM!

ARCHIDIE

LEGENDA MATERIÁLŮ

- STÁVAJÍCÍ KONSTRUKCE
- AKUSTICKÝ OBKLAD STĚNY
- ELEKTRO PODPAPRPEŤNÍ 2-KOMPOVOVÝ KANÁL
- VERTIKÁLNÍ ŽALUZIE

LEGENDA POVRCHŮ

- WZ. SKLADBY KČI f-PODLAHY
- WZ. SKLADBY KČI w-ZDIVO
- WZ. SKLADBY KČI c-PODHLÉDY


LEGENDA MÍSTNOSTI

název	počet jedn
PLOCHA UČEBNY	32.98 M2
LAVICE	- M2
KATEDRA	- M2
POČET LAVIC	
1 STUDENT	20
KATEDRA	1
POČET ŽIDLÍ	
STUDENTI	20
KATEDRA	1
STÍNĚNÍ OKEN 1x10,28	10,28 M2


STAVBA	VŠE - MODERNIZACE UČEBEN VE STARÉ
INVESTOR/CLIENT	Vysoká škola ekonomická v Praze nam. Winstona Churchilla 1939/4, 130 67 Praha 3 T: +420 224 095 111, IČO: 61384399
RAZINKO/STAMP	
GENERALNÍ PROJEKTANT	ARCHIDIE CZ s.r.o. Hrozdanská 3, Praha 4, 148 01 T: +420 271 192 180, F: +420 271 192 434 info@archide.cz, www.archide.cz
ODPOVĚDNÝ PROJEKTANT	Ing. arch. Radim Palivovský, ČKA 03 259
VÝKRES VYPRACOVÁVÁ	Ing. arch. Radim Palivovský, ČKA 03 259
STUPEN	tender
DATUM	02/2018
MĚŘ	

ČÍSLO VÝKRESU	VSE-PS-A4
NÁZEV VÝKRESU	učebna č.
INDEX REVIZIE	

PŮDORYS UČEBNY

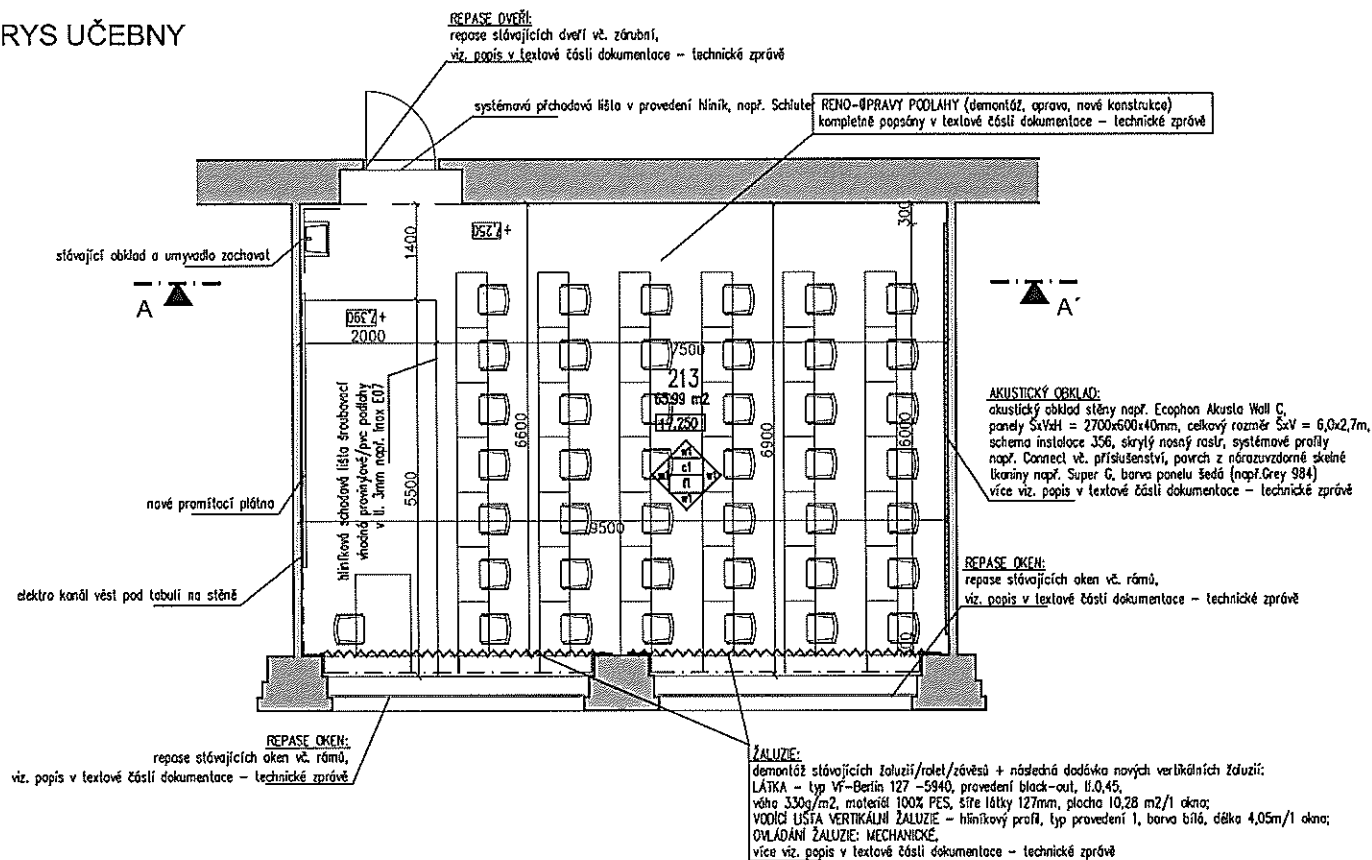

PODÉLNÝ REZ A-A'

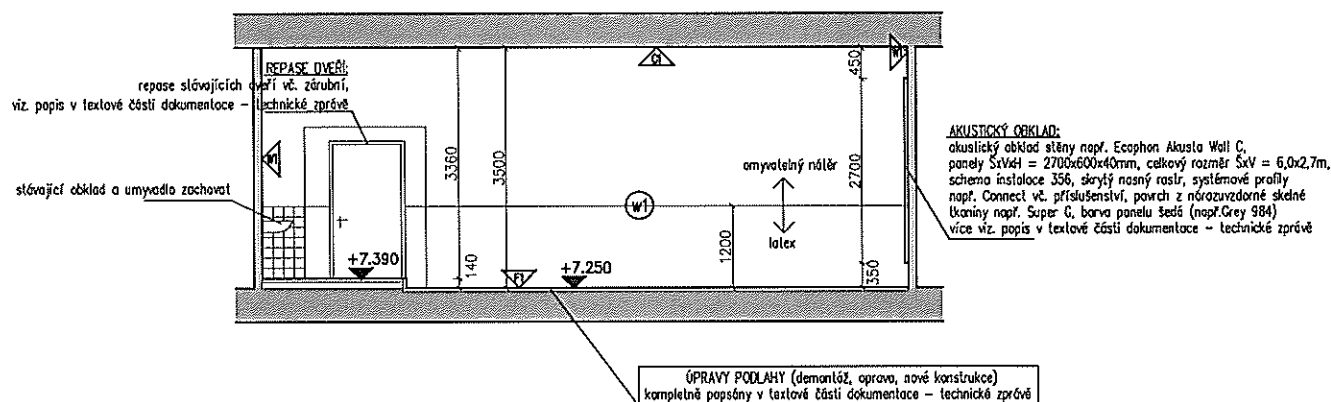

POZNÁMKA

- ROZMĚRY A NÁVAZNOSTI STÁVAJÍCÍCH KONSTRUKCÍ JE NUTNO PŘI STAVBĚ ZNOVU OVĚŘIT!
- NAVRŽENÉ MATERIÁLY JE MOŽNÉ NAHRADIT JINÝMI ZA DOORŽENÍ SHODNÝCH TECHNICKÝCH VLASTNOSTÍ
- VEŠKERÉ NEJASNOSTI KONZULTUJTE S PROJEKTANTEM!

ARCHIDE

LEGENDA MATERIÁLŮ

- STÁVAJÍCÍ KONSTRUKCE
- AKUSTICKÝ OBKLAD STĚNY
- ELEKTRO PODPAPETNÍ 2-KOMOROVÝ KANÁL
- VERTIKÁLNÍ ŽALUZIE

LEGENDA POVRCHŮ

- WZ. SKLADBY KČÍ f–PODLAHY
- W1. SKLADBY KČÍ w–ZDIVO
- C1. SKLADBY KČÍ c–PODHLÉDY



LEGENDA MÍSTNOSTI

název	počet jedn
PLOCHA UČEBNY	65.99 M2
LAVICE	55.08 M2
KATEDRA	10.91 M2
POČET LAVIC	
1 STUDENT	42
KATEDRA	1
POČET ŽIDLÍ	
STUDENTI	42
KATEDRA	1
STĚNĚNÍ OKEN 2x10,28	20,56 M2

STAVBA	VŠE – MODERNIZACE UČEBEN VE STARÉ
INVESTOR / KLIENT	Vysoká škola ekonomická v Praze nam. Winstona Churchilla 193/4, 130 67 Praha 3 T: +420 224 095 111, IČO: 61384399
RAZITRO / STAVBA	
GENERALNÍ PROJEKTANT	ARCHIDE CZ s.r.o. Hvozdská 3, Praha 4, 148 01 T: +420 271 192 180, F: +420 271 192 434 info@archide.cz, www.archide.cz
OPROJEKTOVATEL	Ing. arch. Radim Pačavský, ČKA 03 259
VYKRESLIL	Ing. arch. Radim Pačavský, ČKA 03 259
STUPEŇ	tender
DATUM	02/2018
MĚR	

ČÍSLO VÝKRESU	VSE-PS-A4
NÁZEV VÝKRESU	učebna č.
INDEX REVIZIE	

PODÉLNÝ ŘEZ A-A'

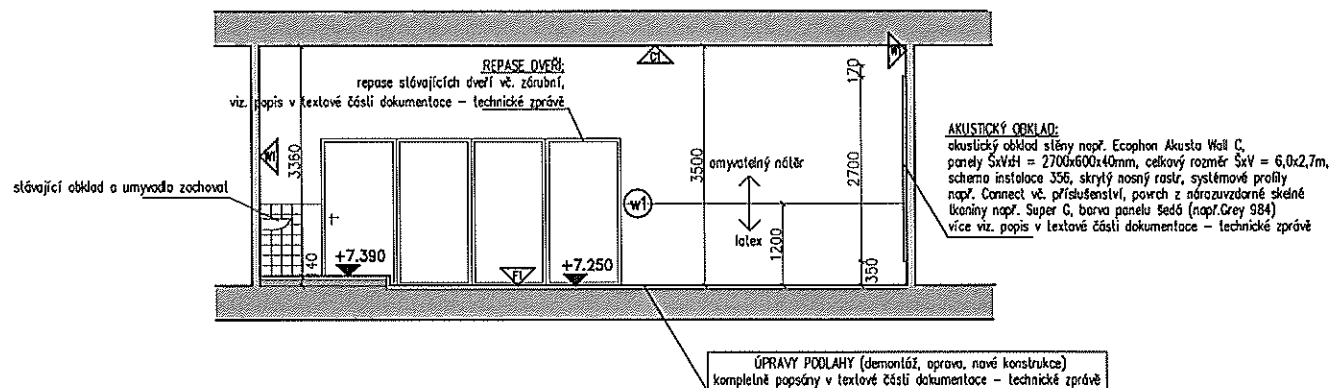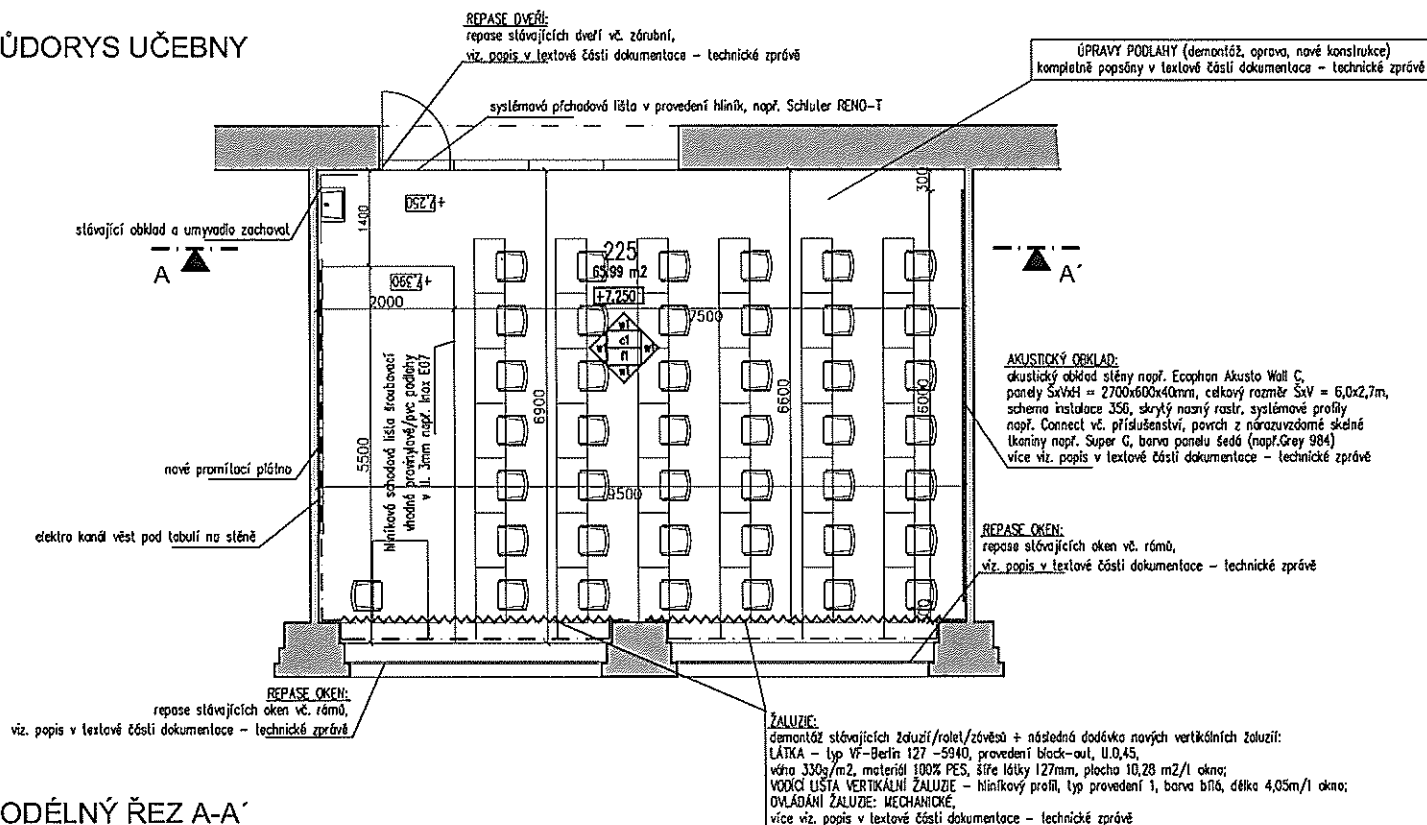

- ROZMĚRY A NÁVAZNOSTI STÁVAJÍCÍCH KONSTRUKCÍ JE NUTNO PŘI STAVBĚ ZNOVU OVĚŘIT!
- NAVRŽENÉ MATERIÁLY JE MOŽNÉ NAHRADIT JINÝMI ZA DODRŽENÍ SHODNÝCH TECHNICKÝCH VLASTNOSTÍ
- VEŠKERÉ NEJASNOSTI KONZULTUJTE S PROJEKTANTEM!

LEGENDA MATERIÁLŮ

-  STÁVAJÍCÍ KONSTRUKCE
 AKUSTICKÝ OBLADK STĚNY
 ELEKTRO PODPAPETNÍ 2-KOMOROVÝ KANÁL
 VERTIKÁLNÍ ŽALUZIE

LEGENDA POVRCHŮ



- (f1) VIZ. SKLADBY KČÍ f-PODLAHY
- (w1) VIZ. SKLADBY KČÍ w-ZDÍVO
- (c1) VIZ. SKLADBY KČÍ c-PODHLÉDY

LEGENDA MÍSTNOSTI

název	počet jedn
PLOCHA UČEBNY	65.99 M2
LAVCE	55.08 M2
KATEDRA	10.91 M2
POČET LAVC	
1 STUDENT	42
KATEDRA	1
POČET ŽIDL	
STUDENTI	42
KATEDRA	1
STÍNĚNÍ OKEN 2x10,28	20,56 M2


STAVBA

VŠE – MODERNIZACE UČEBEN VE STARÉ


INVESTOR / KLIENT Vysoké špiče ekonomická v Praze nám. Vítězslava Churčila 193/9A, 130 67 Praha 3 T: +420 224 095 111; IČO: 61384399	RAZÍTKO / STAMP
GENERÁLNÍ PROJEKTANT ARCHIDE CZ s.r.o. Hrozdská 3, Praha 4, 149 01 T: +420 271 192 160; F: +420 271 192 434 info@archide.cz, www.archide.cz ODPOVĚDNÝ PROJEKTANT Ing. arch. Radim Pačkovský, OKA 03 259	
VYKRESLIL VYPRACOVÁNÍ DESIGNED BY Ing. arch. Radim Pačkovský, OKA 03 259	
STUPEŇ tender	DATUM 02/2018 MEF

ČÍSLO VÝKRESU	VSE-PS-A4
NÁZEV VÝKRESU	učebna č.
INDEX REVIZE	

PŮDORYS UČEBNY

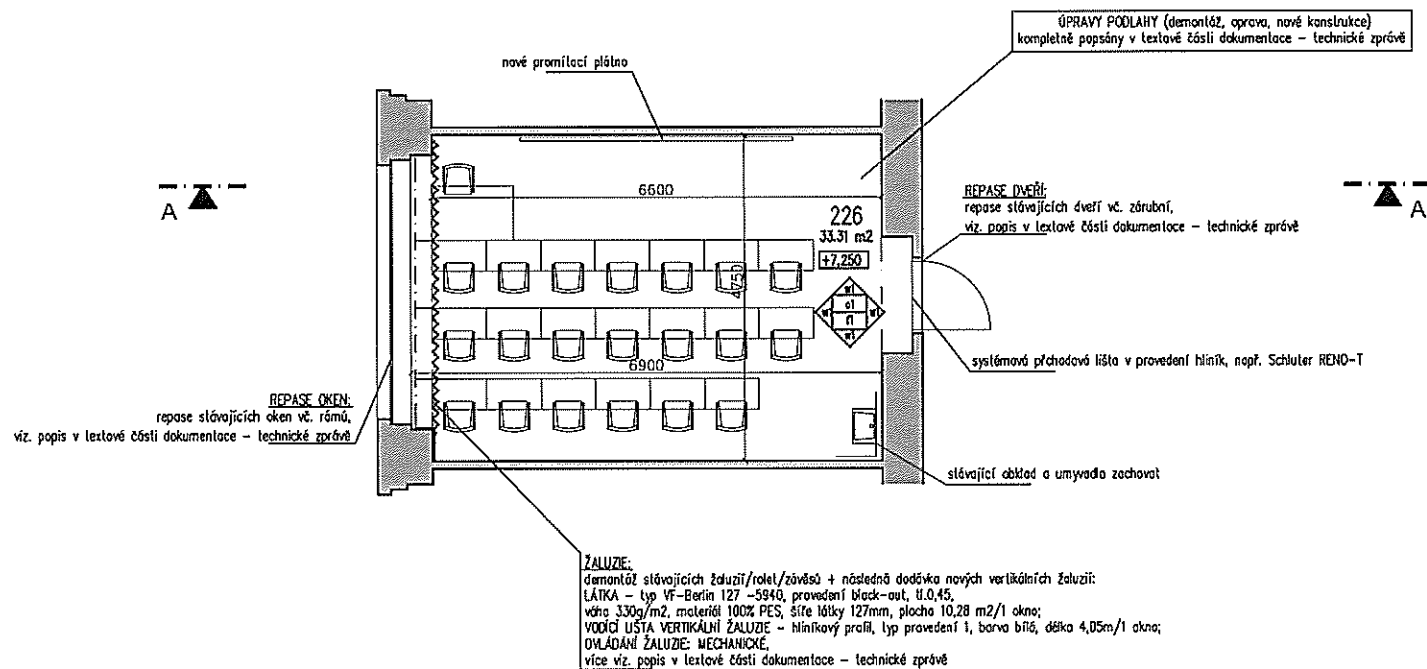

PODÉLNÝ ŘEZ A-A'

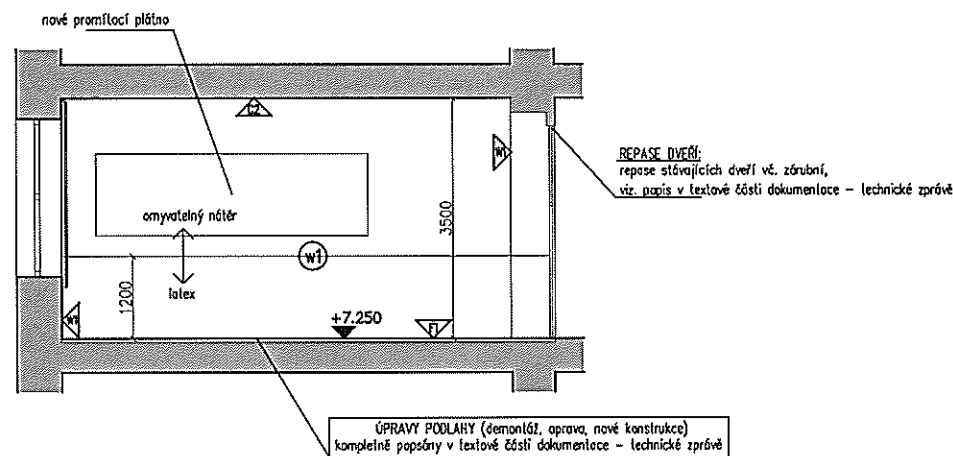

POZNÁMKA

- ROZMĚRY A NÁVAZNOSTI STÁVAJÍCÍCH KONSTRUKCÍ JE NUTNO PŘI STAVBĚ ZNOVU OVĚŘIT!
- NAVRŽENÉ MATERIÁLY JE MOŽNÉ NAHRADIT JINÝMI ZA DODŘENÍ SHODNÝCH TECHNICKÝCH VLASTNOSTÍ
- VEŠKERÉ NEJASNOSTI KONZULTUJTE S PROJEKTANTEM!

ARCHIDIE

LEGENDA MATERIÁLŮ

- STÁVAJÍCÍ KONSTRUKCE
- AKUSTICKÝ OBKLAD STĚNY
- ELEKTRO PODPRAPEVNÍ 2-KOMOROVÝ KANAL
- VERTIKÁLNÍ ŽALUZIE

LEGENDA POVRCHŮ

- WZ. SKLADBY KČI f-PODLAHY
- WZ. SKLADBY KČI w-ZDIVO
- WZ. SKLADBY KČI c-PODHLÉDY

LEGENDA MÍSTNOSTI

název	počet jedn
PLOCHA UČEBNY	33.31 M2
LAVICE	– M2
KATEDRA	– M2
POČET LAMC	
1 STUDENT	20
KATEDRA	1
POČET ŽIDL	
STUDENTI	20
KATEDRA	1
STĚNĚNÍ OKEN 1x10,28	10,28 M2

STAVBA	VŠE – MODERNIZACE UČEBEN VE STARÉ
INVESTOR / KLIENT	Vysoká škola ekonomická v Praze nám. Winstona Churchilla 193/4, 130 67 Praha 3 T: +420 224 095 111, IČO: 61394399
RAZITKO / STAMP	
GENERÁLNÍ PROJEKTANT	ARCHIDIE CZ s.r.o. Hrozdenská 3, Praha 4, 140 01 T: +420 271 192 180, F: +420 271 192 434 info@archide.cz, www.archide.cz
ODPOVĚDNÝ PROJEKTANT	Ing. arch. Radm. Pašková, ČKA 03 259
VYKRES VYPRACOVAL / DESIGNED BY	Ing. arch. Radm. Pašková, ČKA 03 259
STUPEN	tender
DATUM	02/2018
MEJ	

ČÍSLO VYKRESU	VSE-PS-A4
NÁZEV VYKRESU	učebna č.
INDEX REVIZE	

PODÉLNÝ ŘEZ A-A'



- ARCHIDE

 STÁVAJÍCÍ KONSTRUKCE
 AKUSTICKÝ OBKLAD STĚNY
 ELEKTRO PODPAPRSETNÍ 2-KOMOROVÝ KANÁL
 VERTIKÁLNÍ ŽALUZIE



- (f) VZ. SKLADBY KČÍ f-PODLAHY
- (w) VZ. SKLADBY KČÍ w-ZDÍVO
- (c) VZ. SKLADBY KČÍ c-PODHLÉDY

název	počet jedn
PLOCHA UČEBNY	65,87 M2
LAVICE	- M2
KATEDRA	~ M2
POČET LAVIC	
1 STUDENT	42
KATEDRA	1
POČET ŽIDL	
STUDENTI	42
KATEDRA	1
STÍNĚNÍ OKEN 2x10,28	20,56 M2

STAVBA		
VŠE – MODERNIZACE UČEBEN VE STARÉ		
INVESTOR / CLIENT Výzk. škola ekonomická v Praze nam. Václava Churdiše 139/4, 130 87 Praha 3 T: +420 224 695 111, IČO: 61384399	RAZÍTKO / STAMP	
GENERÁLNÍ PROJEKTANT ARCHIDE CZ s.r.o. Inventarizka 3, Praha 4, 148 01 T: +420 271 192 150, F: +420 271 192 434 info@archide.cz, www.archide.cz OOPŮVĚRNÝ PROJEKTANT Ing. arch. Radm. Pelíškovský, ČKA 03 259 VYKRESLIVATEL / DESIGNED BY Ing. arch. Radm. Pelíškovský, ČKA 03 259		
STUPEN tender	DATAUM 02/2018	AMEI

ČÍSLO VYKRESU	VSE-PS-A4
NÁZEV VYKRESU	učebna č.
INDEX REVIZE	

PODÉLNÝ ŘEZ A-A'

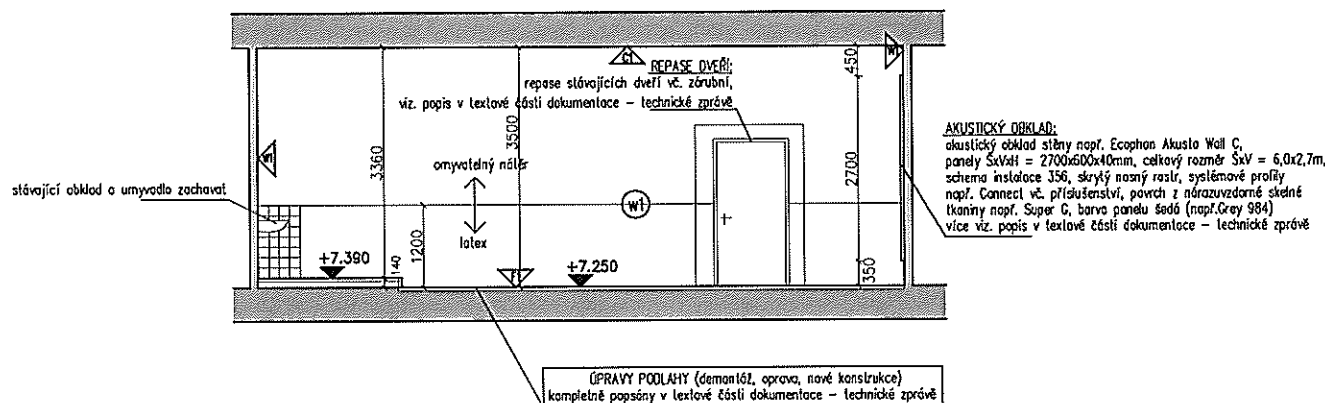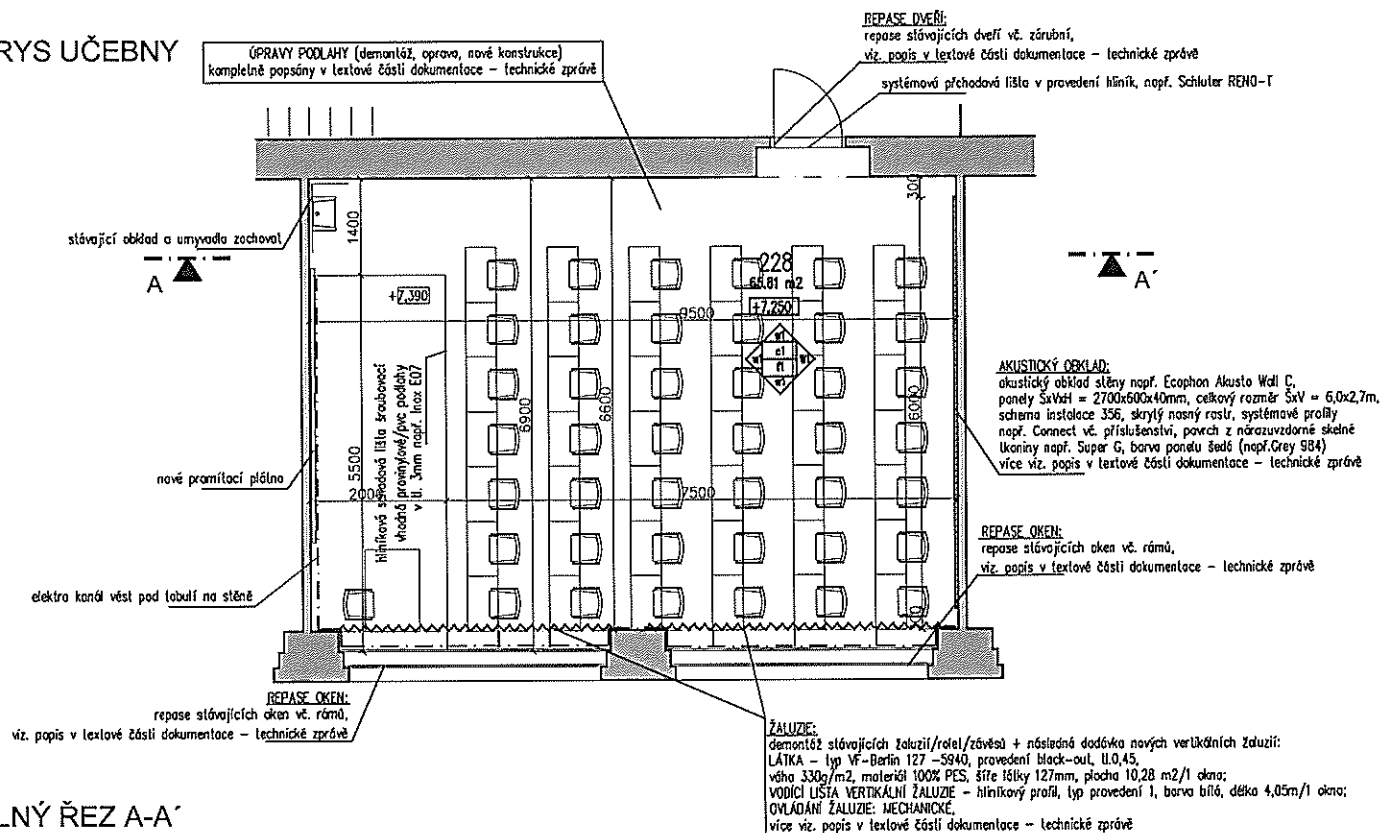

LEGENDA MATERIÁLŮ

-  STAVAJÍCÍ KONSTRUKCE
 AKUSTICKÝ OBLAD STĚNY
 ELEKTRO PODPAPRACETNÍ 2-KOMOROVÝ KANÁL
 VERTIKÁLNÍ ŽALUZIE

LEGENDA POVRCHŮ



- (f) VIZ. SKLADBY KČ f-PODLAHY
- (w) VIZ. SKLADBY KČ w-ZDÍVO
- (c) VIZ. SKLADBY KČ c-PODHLÉDY

LEGENDA MÍSTNOSTI

název	počet jedn
PLOCHA UČEBNÝ	65.81 M2
LAVICE	54.95 M2
KATEDRA	10.86 M2
POČET LAVIC	
1 STUDENT	42
KATEDRA	1
POČET ŽIDLÍ	
STUDENTI	42
KATEDRA	1
STÍNĚNÍ OKEN 2x10,28	20,56 M2

VŠE – MODERNIZACE UČEBEN VE STARÉ


INVESTOR / CLIENT Výroba cihel ekonomická v Praze nám. Westra Družba 19234, 130 67 Praha 3 Tel: +420 224 095 111, IČO: 61834399	RAZÍTKO / STAMP
GENERÁLNÍ PROJEKTANT ARCHIDE CZ s.r.o. Investiční 5, Praha 4, 148 01 Tel: +420 271 192 150, Fax: +420 271 192 434 info@archide.cz, www.archide.cz ODPOVĚDNÝ PROJEKTANT Ing. arch. Radek Pávkovský, ČKA 03 259	VYKRESLIL / DESIGNED BY Ing. arch. Radek Pávkovský, ČKA 03 259
STUPĚN tender	DATUM 02 / 2018

ČÍSLO VÝKRESU	VSE-PS-A4
NÁZEV VÝKRESU	učebna č.
INDEX REVIZE	


POZNÁMKA

- ROZMĚRY A NÁVAZNOSTI STÁVAJÍCÍCH KONSTRUKCÍ JE NUTNO PŘI STAVBĚ ZNOVU OVĚŘIT!
- NAVRŽENÉ MATERIÁLY JE MOŽNÉ NAHRADIT JINÝMI ZA DODRŽENÍ SHODNÝCH TECHNICKÝCH VLASTNOSTÍ
- VEŠKERÉ NEJASNOSTI KONZULTUJTE S PROJEKTAEMT!

PŮDORYS UČEBNY

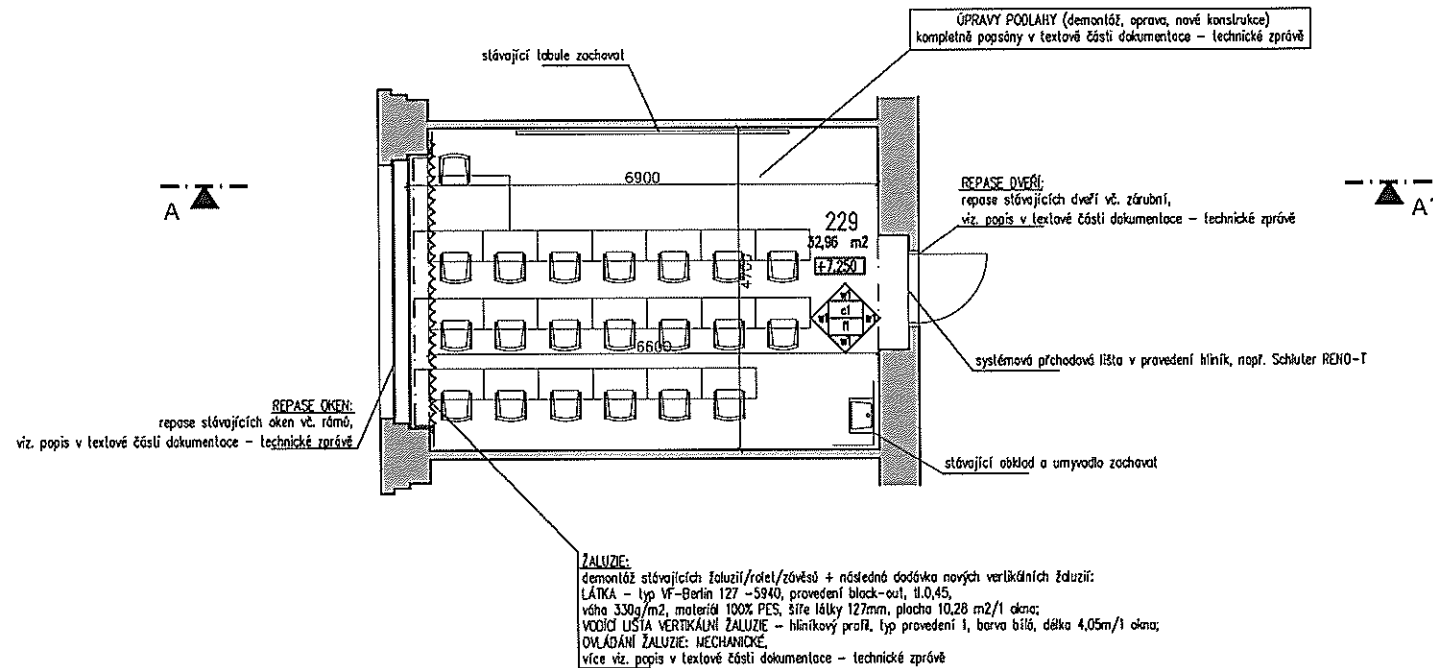

PODÉLNÝ ŘEZ A-A'

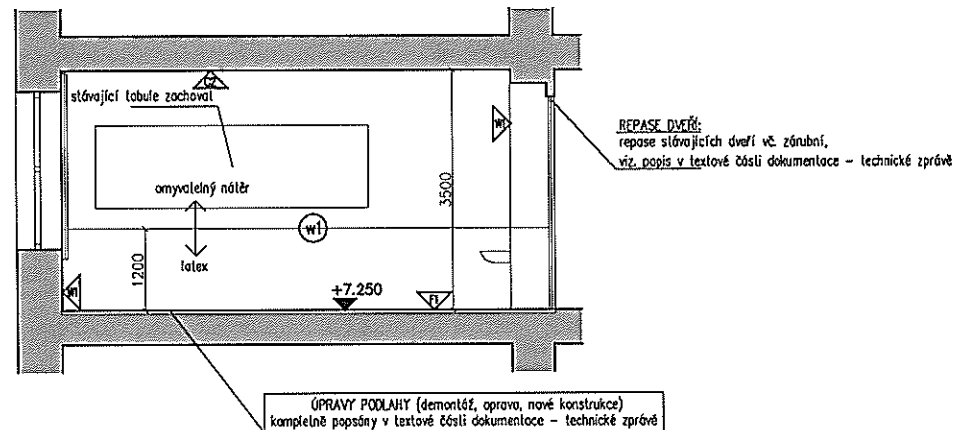

ARCHIDE

LEGENDA MATERIÁLŮ

- STÁVAJÍCÍ KONSTRUKCE
- AKUSTICKÝ OBKLAD STĚNY
- ELEKTRO PODPARAPETNÍ 2-KOMOROVÝ KANÁL
- VERTIKÁLNÍ ŽALUZIE

LEGENDA POVRCHŮ

- WZ SKLADBY KČÍ f-PODLAHY
- WZ SKLADBY KČÍ w-ZDIVO
- WZ SKLADBY KČÍ c-PODHLÉDY

LEGENDA MÍSTNOSTI

název	počet jedn.
PLOCHA UČEBNY	32,96 M2
LAVICE	- M2
KATEDRA	- M2
POČET LAVIC	
1 STUDENT	20
KATEDRA	1
POČET ŽIDLÍ	
STUDENTI	20
KATEDRA	1
STÍNĚNÍ OKEN 1x10,28	10,28 M2


STAVBA	VŠE – MODERNIZACE UČEBEN VE STARÉ
INVESTOR / CLIENT	Vysoká škola ekonomická v Praze nám. Winstona Churchilla 192/4, 130 67 Praha 3 T: +420 224 095 111, IČO: 61384399
RAZITKO / STAMP	
GENERALNÍ PROJEKTANT	ARCHIDE CZ s.r.o. Hrozdská 3, Praha 4, 148 01 T: +420 271 192 150, F: +420 271 192 434 info@archide.cz, www.archide.cz
ODPOVĚDNÝ PROJEKTANT	Ing. arch. Radim Paňhorský, ČKA 03 253
VYKRES VYPRACOVAL / DESIGNED BY	Ing. arch. Radim Paňhorský, ČKA 03 253
STUPEN	tender
DATUM	02/2018
MEJ	

ČÍSLO VÝKRESU	VSE-PS-A4
NÁZEV VÝKRESU	učebna č.
INDEX REVIZIE	


POZNÁMKA

- ROZMĚRY A NÁVAZNOSTI STÁVAJÍCÍCH KONSTRUKCÍ JE NUTNO PŘI STAVBĚ ZNOVU OVĚŘIT!
- NAVŘZENÉ MATERIÁLY JE MOŽNÉ NAHRADIT JINÝMI ZA DODRŽENÍ SHODNÝCH TECHNICKÝCH VLASTNOSTÍ
- VEŠKERÉ NEJASNOSTI KONZULTUJTE S PROJEKTANTEM!

PŮDORYS UČEBNY

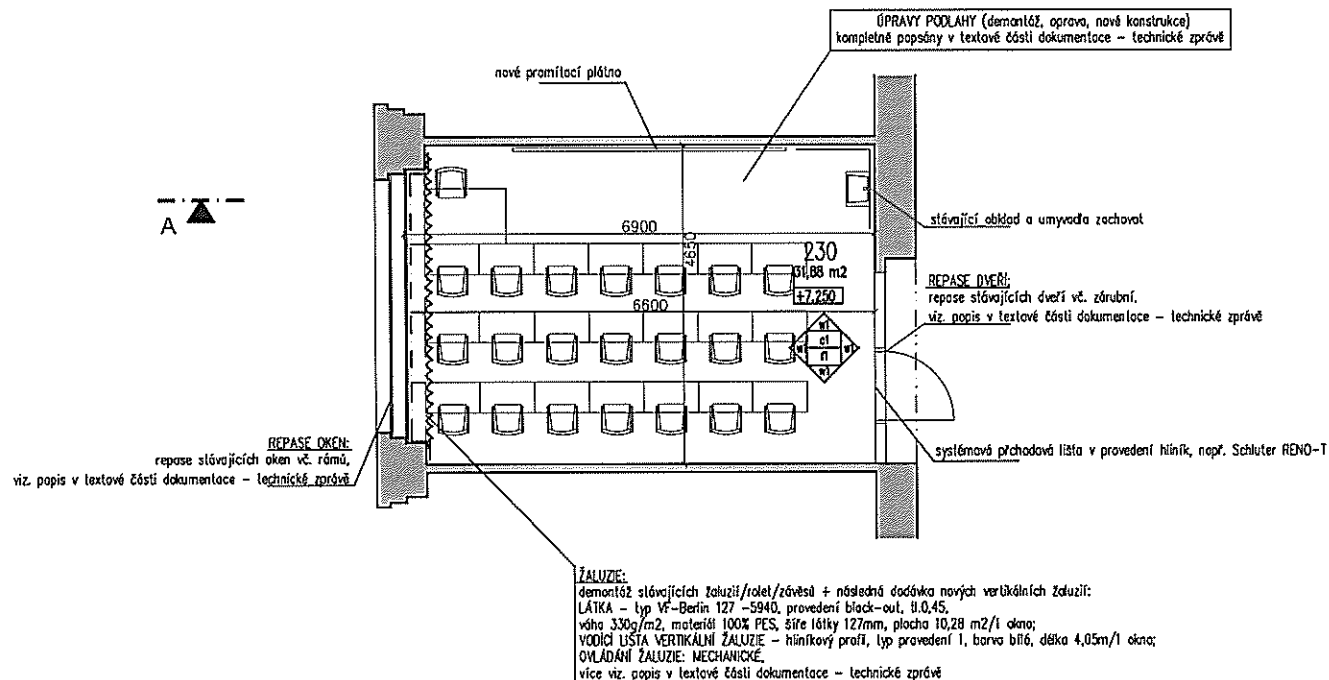

PODÉLNÝ ŘEZ A-A

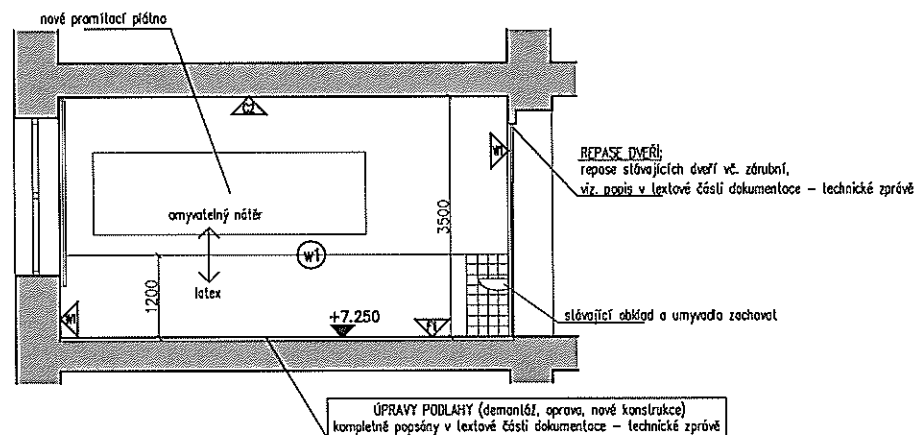

POZNÁMKA

- ROZMĚRY A NÁVAZNOSTI STÁVAJÍCÍCH KONSTRUKCÍ JE NUTNO PŘI STAVBĚ ZNOVU OVĚŘIT!
- NAVRŽENÉ MATERIÁLY JE MOŽNÉ NAHRADIT JINÝMI ZA DODŘENÍ SHODNÝCH TECHNICKÝCH VLASTNOSTÍ
- VEŠKERÉ NEJASHOSTI KONZULTUJTE S PROJEKTANTEM!

ARCHIDE

LEGENDA MATERIÁLŮ

- STÁVAJÍCÍ KONSTRUKCE
- AKUSTICKÝ OBKLAD STĚNY
- ELEKTRO PODPAPAŘETNÍ 2-KOMOROVÝ KANÁL
- VERTIKÁLNÍ ŽALUZIE

LEGENDA POVRCHŮ

- WZ. SKLADBY KČÍ f-PODLAHY
- WZ. SKLADBY KČÍ w-ZDIVO
- WZ. SKLADBY KČÍ c-PODHLÉDY


LEGENDA MÍSTNOSTI

název	počet jedn
PLOCHA UČEBNY	31,88 M2
LAVICE	- M2
KATEDRA	- M2
POČET LAMC	
1 STUDENT	21
KATEDRA	1
POČET ŽIDLJ	
STUDENTI	21
KATEDRA	1
STÍNĚNÍ OKEN 1x10,28	10,28 M2


STAVBA	VŠE – MODERNIZACE UČEBEN VE STARÉ
INVESTOR / CLIENT	Vysoká škola ekonomická v Praze nam. Vítězslava Chmela 193/4, 130 67 Praha 3 T: +420 224 095 111, IČO: 61384399
RAZITHO / STAMP	
GENERALNÍ PROJEKTANT	ARCHIDE CZ s.r.o. Hvozdanská 3, Praha 4, 149 01 T: +420 271 192 180, F: +420 271 192 434 info@archide.cz, www.archide.cz
ODPOVĚDNÝ PROJEKTANT	Ing. arch. Radm. Pakovský, ČKA 03 259
VÝKRES VYPRACOVAL / DESIGNED BY	Ing. arch. Radm. Pakovský, ČKA 03 259
STUPĚN	tender
DATUM	02/2018
MEF	

ČÍSLO VÝKRESU	VSE-PS-A4
NAZEV VÝKRESU	učebna č.
INDEX REVIZIE	—

PŮDORYS UČEBNY

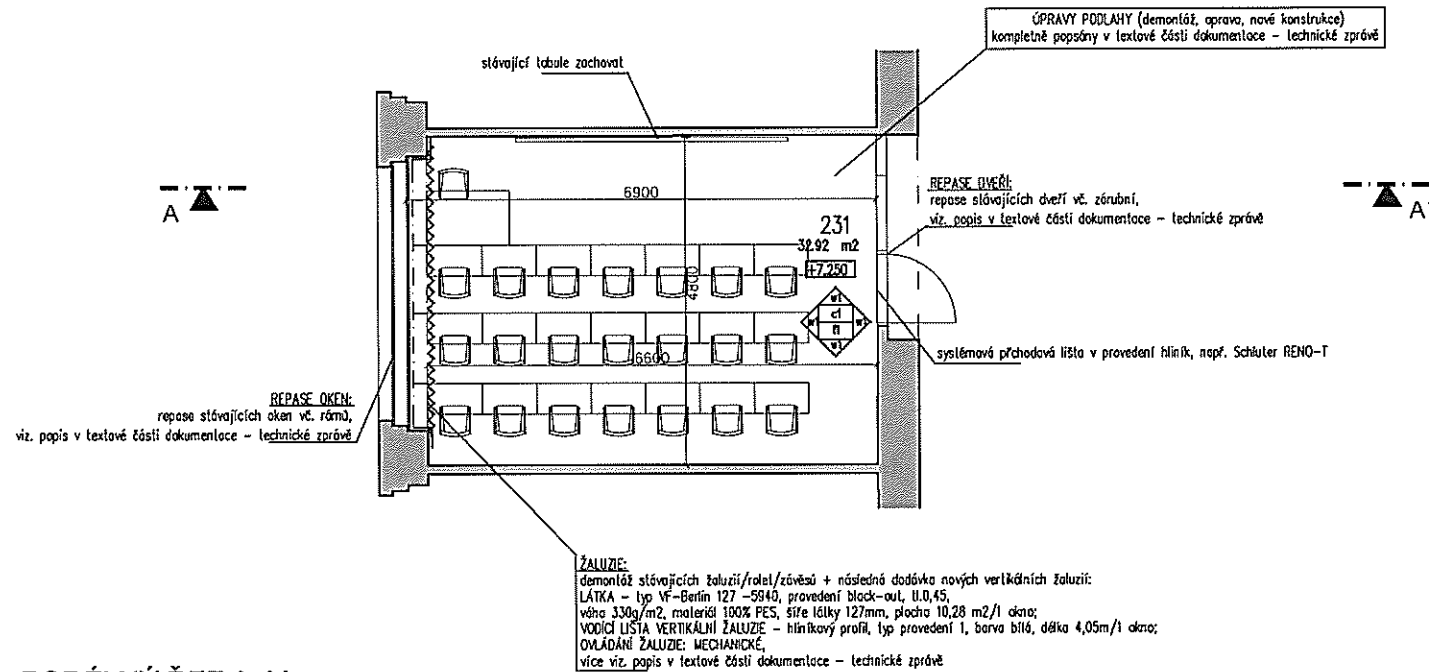

PODÉLNÝ ŘEZ A-A'

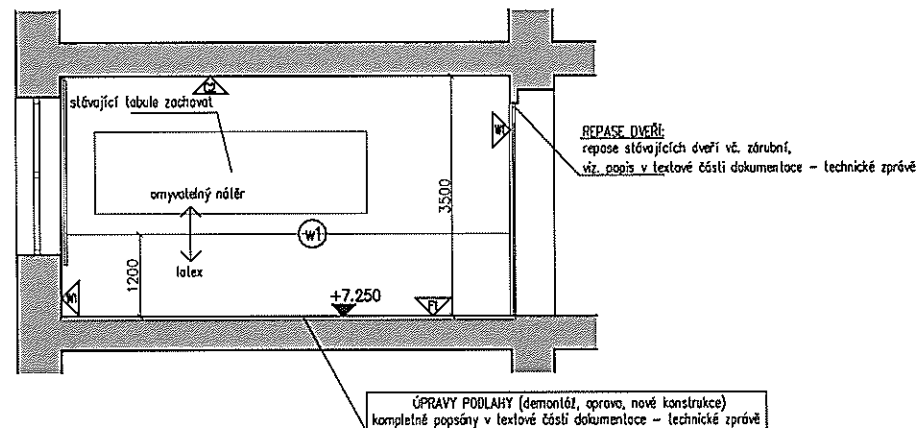

POZNÁMKA

- ROZMĚRY A NÁVAZNOSTI STÁVAJÍCÍCH KONSTRUKCÍ JE NUTNO PŘI STAVBĚ ZNOVU OVĚŘIT!
- NAVRŽENÉ MATERIÁLY JE MOŽNÉ NAHRADIT JINÝMI ZA DODRŽENÍ SHODNÝCH TECHNICKÝCH VLASTNOSTÍ
- VEŠKERÉ NEJASNOSTI KONZULTUJTE S PROJEKTANTEM!

ARCHIDE

LEGENDA MATERIÁLŮ

- STÁVAJÍCÍ KONSTRUKCE
- AKUSTICKÝ OBLAD STĚNY
- ELEKTRO POOPARAPETNÍ 2-KOMOROVÝ KANAL
- VERTIKÁLNÍ ŽALUZIE

LEGENDA POVRCHŮ

- WZ. SKLADBY KČÍ f-PODLAHY
- WZ. SKLADBY KČÍ w-ZDIVO
- WZ. SKLADBY KČÍ c-POOHLEDY


LEGENDA MÍSTNOSTI

název	počet jedn
PLOCHA UČEBNY	32.92 M2
LAVCE	- M2
KATEDRA	- M2
POČET LAMC	
1 STUDENT	21
KATEDRA	1
POČET ŽIDLJ	
STUDENTI	21
KATEDRA	1
STĚNĚNÍ OKEN 1x10,28	10,28 M2


STAVBA	VŠE - MODERNIZACE UČEBEN VE STARÉ
INVESTOR / CLIENT	Vysoká škola ekonomická v Praze nám. Vítězů Chudila 1534, 130 67 Praha 3 T: +420 224 095 111, IČO: 61384399
GENERALNÍ PROJEKTANT	ARCHIDE CZ s.r.o. Hvězdárna 3, Praha 4, 143 01 T: +420 271 192 160, F: +420 271 192 434 info@archide.cz, www.archide.cz
DOPORUČENÝ PROJEKTANT	Ing. arch. Radm. Paňovský, ČKA 03 259
VYKRES VYPRACOVAL / DESIGNED BY	Ing. arch. Radm. Paňovský, ČKA 03 259
STUPEN	tender
DATUM	02/2018
MEZ	

ČÍSLO VÝKRESU	VSE-PS-A4
NÁZEV VÝKRESU	učebna č.
INDEX REVIZE	

PŮDORYS UČEBNY

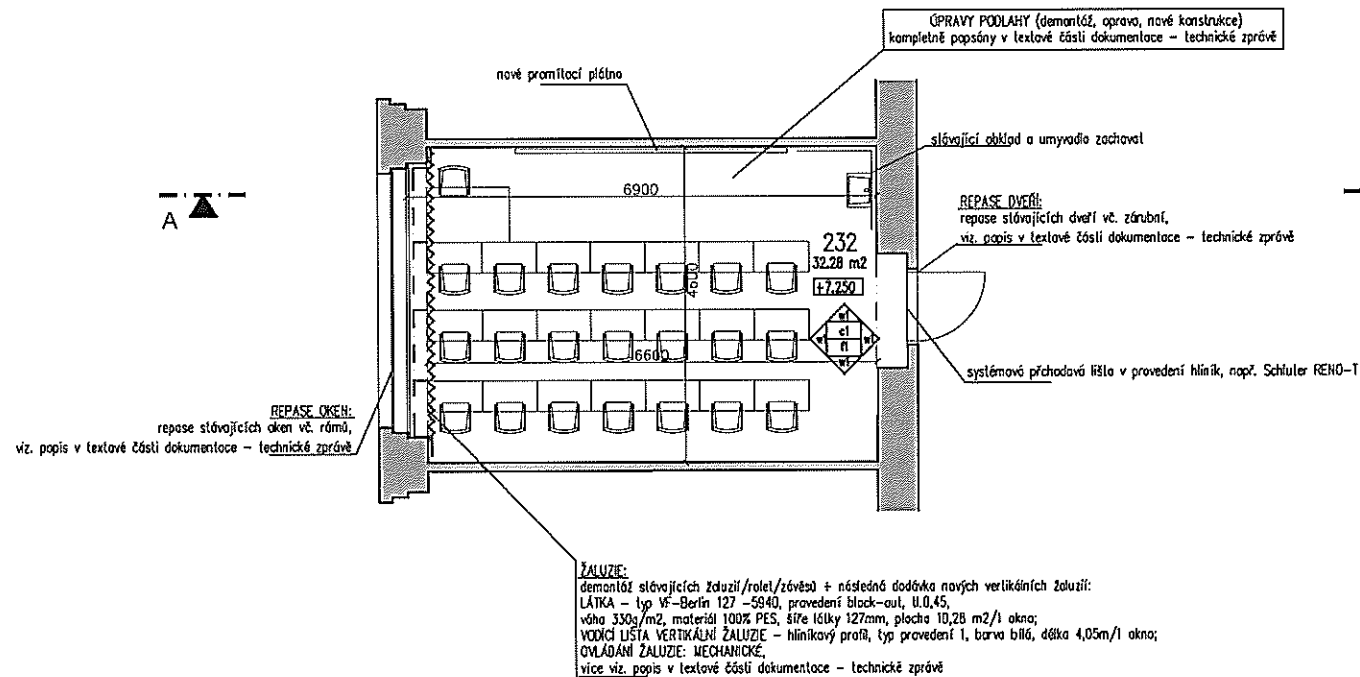

PODÉLNÝ ŘEZ A-A'

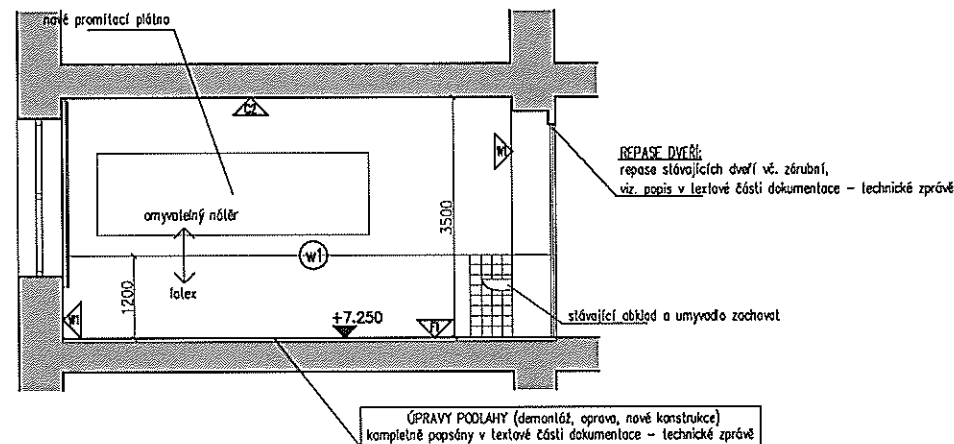

POZNÁMKA

- ROZMĚRY A NÁVAZNOSTI STÁVAJÍCÍCH KONSTRUKCÍ JE NUTNO PŘI STAVBĚ ZNOVU OVĚŘIT!
- NAVRŽENÉ MATERIÁLY JE MOŽNÉ NAHRADIT JINÝMI ZA DOORZENÍ SHODNÝCH TECHNICKÝCH VLASTNOSTÍ
- VEŠKERÉ NEJASNOSTI KONZULTUJTE S PROJEKTANTEM!

ARCHIDE

LEGENDA MATERIÁLŮ

- STÁVAJÍCÍ KONSTRUKCE
- AKUSTICKÝ OBKLAD STĚNY
- ELEKTRO PODPARAPETNÍ 2-KOMOROVÝ KANÁL
- VERTIKÁLNÍ ŽALUZIE

LEGENDA POVRCHŮ

- VIZ. SKLADBY KČÍ f-PODLAHY
- VIZ. SKLADBY KČÍ w-ZDIVO
- VIZ. SKLADBY KČÍ c-PODHLÉDY


LEGENDA MÍSTNOSTI

název	počet jedn
PLOCHA UČEBNY	32.28 M2
LAVICE	- M2
KATEDRA	- M2
POČET LAMC	
1 STUDENT	21
KATEDRA	1
POČET ŽIDL	
STUDENTI	21
KATEDRA	1
STÍNĚNÍ OKEN 1x10,28	10,28 M2


STAVBA	VŠE - MODERNIZACE UČEBEN VE STARÉ
INVESTOR / CLIENT	Vysoká škola ekonomická v Praze nam. Winstona Churchilla 1939/4, 130 67 Praha 3 T: +420 224 095 111, IČO: 61394399
RAZITNO / STAMP	
GENERALNI PROJEKTANT	ARCHIDE CZ s.r.o. Hrozdenská 3, Praha 4, 148 01 T: +420 271 192 180, F: +420 271 192 434 info@archide.cz, www.archide.cz
ODPOVĚDNÝ PROJEKTANT	Ing. arch. Radek Pálavský, ČKA 03 259
VYKRESIL	Ing. arch. Radek Pálavský, ČKA 03 259
STUPEN	tender
DATUM	02/2018
MEJ	

ČÍSLO VÝKRESU	VSE-PS-A4
NÁZEV VÝKRESU	učebna č.
INDEX REVIZIE	

PŮDORYS UČEBNY

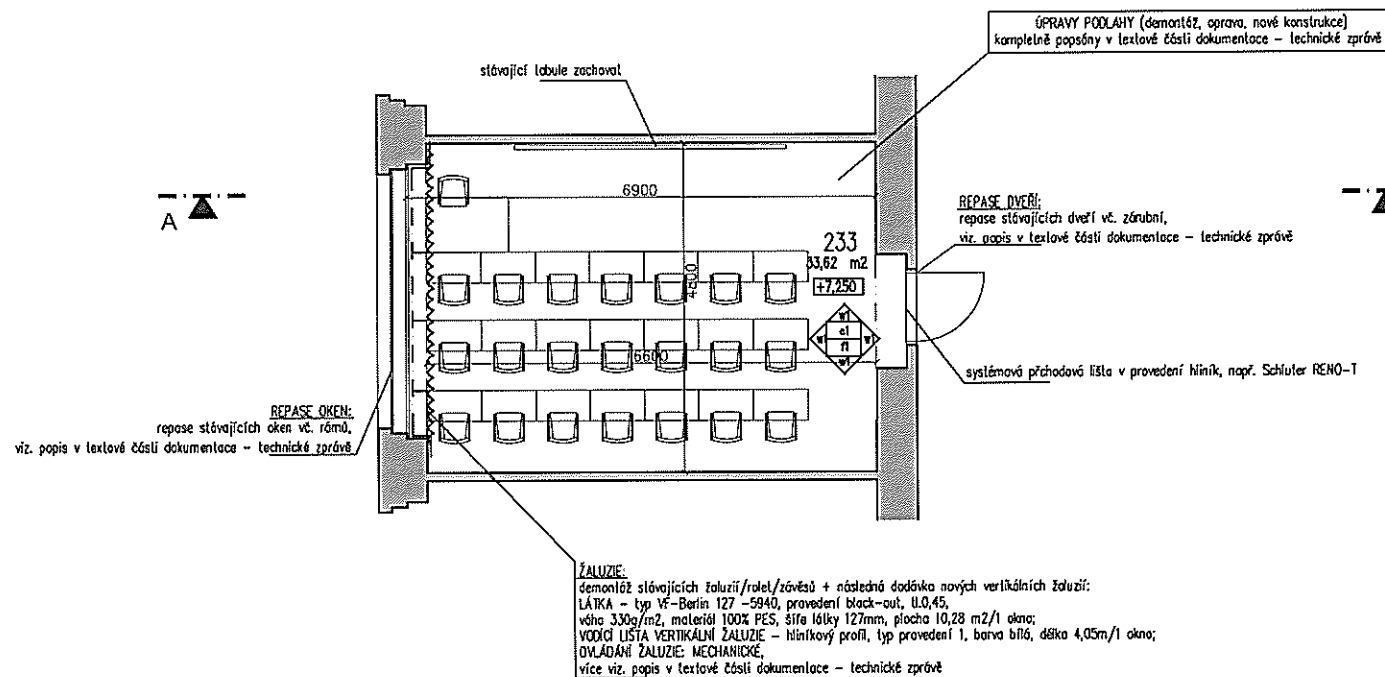

PODÉLNÝ ŘEZ A-A'

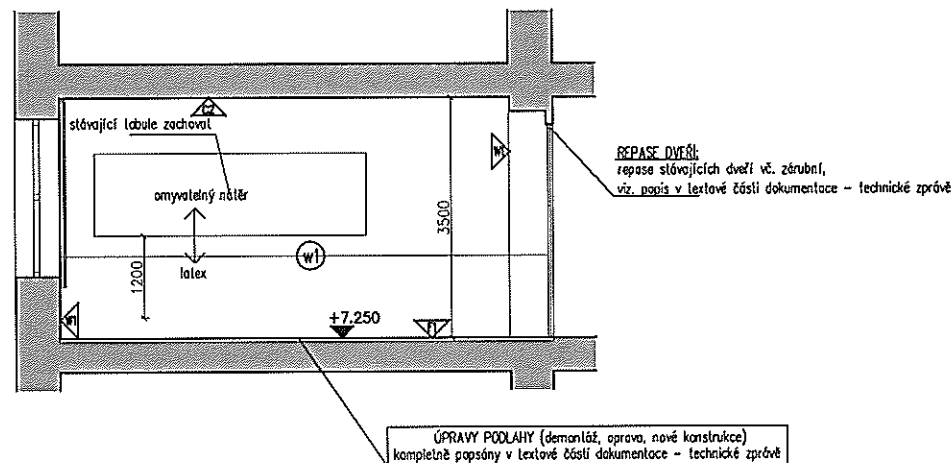

POZNÁMKA

- ROZMĚRY A NÁVAZNOSTI STÁVAJÍCÍCH KONSTRUKCÍ JE NUTNO PŘI STAVBĚ ZNOVU OVĚŘIT!
- NAVRŽENÉ MATERIÁLY JE MOŽNÉ NAHRADIT JINÝMI ZA DOORŽENÍ SHODNÝCH TECHNICKÝCH VLASTNOSTÍ
- VEŠKERÉ NEJASNOSTI KONZULTUJTE S PROJEKTANTEM!

ARCHIDE

LEGENDA MATERIÁLŮ

- STÁVAJÍCÍ KONSTRUKCE
- AKUSTICKÝ OBKLAD STĚNY
- ELEKTRO POOPARAPETNÍ 2-KOMOROVÝ KANAL
- VERTIKÁLNÍ ŽALUZIE

LEGENDA POVRCHŮ

- f1 VZ. SKLADBY KČI f-PODLAHY
- w1 VZ. SKLADBY KČI w-ZDIVO
- c1 VZ. SKLADBY KČI c-PODHLÉDY


LEGENDA MÍSTNOSTI

název	počet jedn
PLOCHA UČEBNY	33.62 M2
LAVICE	- M2
KATEDRA	- M2
POČET LAVIC	
1 STUDENT	21
KATEDRA	1
POČET ŽIDLÍ	
STUDENTI	21
KATEDRA	1
STÍNĚNÍ OKEN 1x10,28	10,28 M2


STAVBA	VŠE - MODERNIZACE UČEBEN VE STARÉ
INVESTOR/CLIENT	Vysoká škola ekonomická v Praze nám. Winstona Churchilla 193/4, 130 67 Praha 3 T: +420 224 095 111, IČO: 61384399
RAZITKO/STAMP	
GENERALNÍ PROJEKTANT	ARCHIDE CZ s.r.o. Hvozdčanská 3, Praha 4, 148 01 T: +420 271 192 180, F: +420 271 192 434 info@archide.cz, www.archide.cz
ODPOVĚDNÝ PROJEKTANT	Ing. arch. Radmír Paňavský, ČKA 03 259
VYKRESLIL/VYKRESLOVAL/DESIGNED BY	Ing. arch. Radmír Paňavský, ČKA 03 259
STUPEN	tender
DATUM	02/2018
MEZ	

ČÍSLO VÝKRESU	VSE-PS-A4
NÁZEV VÝKRESU	učebna č.
INDEX REVIZIE	

PŮDORYS UČEBNY

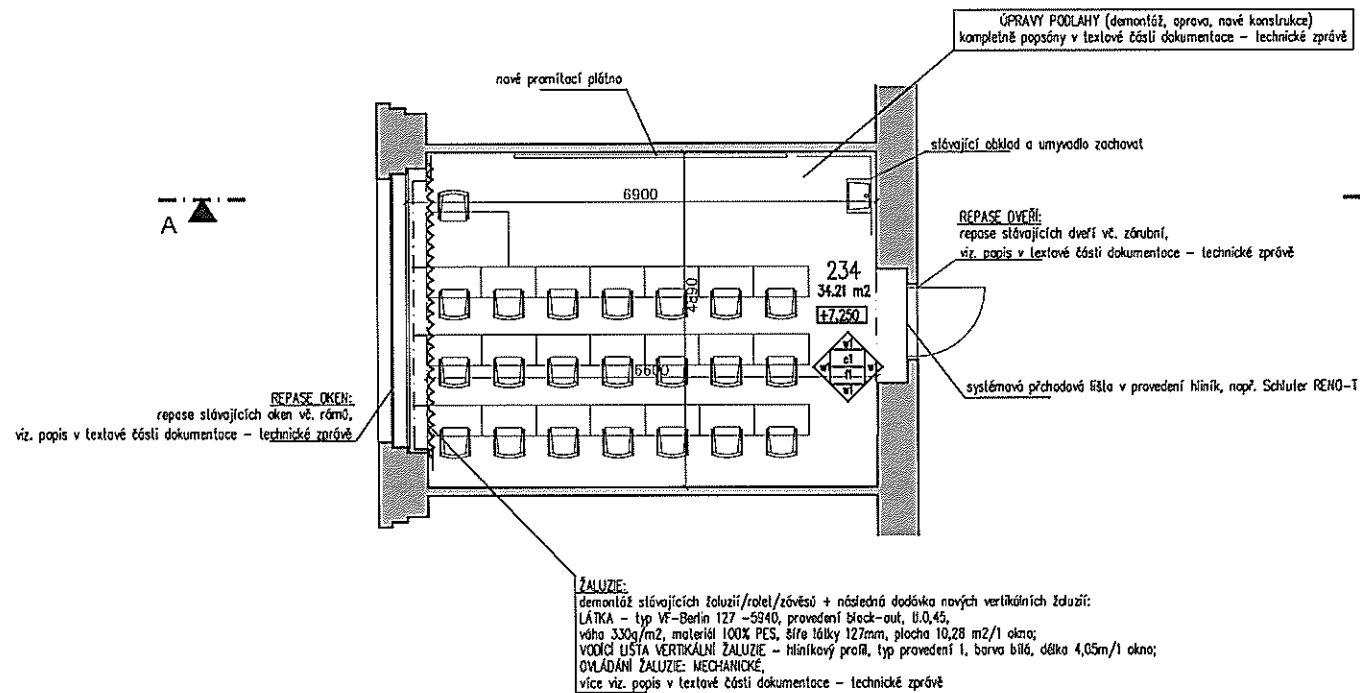

PODÉLNÝ ŘEZ A-A'

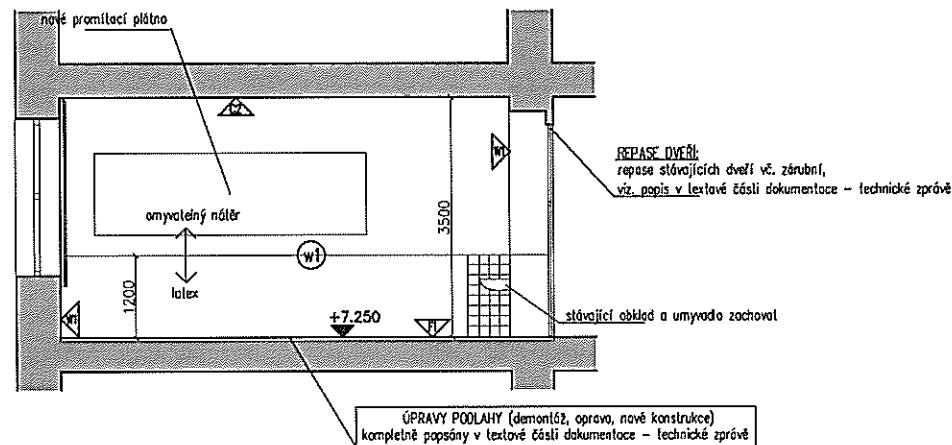

POZNÁMKA

- ROZMĚRY A NÁVAZNOSTI STÁVAJÍCÍCH KONSTRUKCÍ JE NUTNO PŘI STAVBĚ ZNOVU OVĚŘITI
- NAVRŽENÉ MATERIÁLY JE MOŽNÉ NAHRADIT JINÝMI ZA DOBRZENÍ SHODNÝCH TECHNICKÝCH VLASTNOSTÍ
- VEŠKERÉ NEJASNOSTI KONZULTUJTE S PROJEKTANTEM!

ARCHIDE

LEGENDA MATERIÁLŮ

- STÁVAJÍCÍ KONSTRUKCE
- AKUSTICKÝ OBLAD STĚNY
- ELEKTRO PODPAPETNÍ 2-KOMOROVÝ KANÁL
- VERTIKÁLNÍ ŽALUZIE

LEGENDA POVRCHŮ

- WZ SKLADBY KČI f-PODLAHY
- W1 WZ SKLADBY KČI w-ZDIVO
- C1 WZ SKLADBY KČI c-PODHLÉDY


LEGENDA MÍSTNOSTI

název	počet jedn
PLOCHA UČEBNY	34.21 M2
LAVICE	- M2
KATEDRA	- M2
POČET LAMC	
1 STUDENT	21
KATEDRA	1
POČET ŽIDL	
STUDENTI	21
KATEDRA	1
STINĚNÍ OKEN 1x10,28	10,28 M2


STAVBA	VŠE - MODERNIZACE UČEBEN VE STARÉ
INVESTOR / CLIENT	Vysoká škola ekonomická v Praze nám. Winstona Churchilla 193/4, 130 67 Praha 3 T: +420 224 095 111, IČO: 61384339
RAZIDLO / STAMP	
GENERALNI PROJEKTANT	ARCHIDE CZ s.r.o. Hrochova 3, Praha 4, 140 01 T: +420 271 192 180, F: +420 271 192 434 info@archide.cz, www.archide.cz
ODPOVĚDNÝ PROJEKTANT	Ing. arch. Radm. Pařizský, ČKA 03 259
VYKRESLIL / DESIGNED BY	Ing. arch. Radm. Pařizský, ČKA 03 259
STUPEŇ	tender
DATUM	02/2018
MĚSÍ	

ČÍSLO VÝKRESU	VSE-PS-A4
NÁZEV VÝKRESU	učebna č.
INDEX REVIZIE	

PŮDORYS UČEBNY

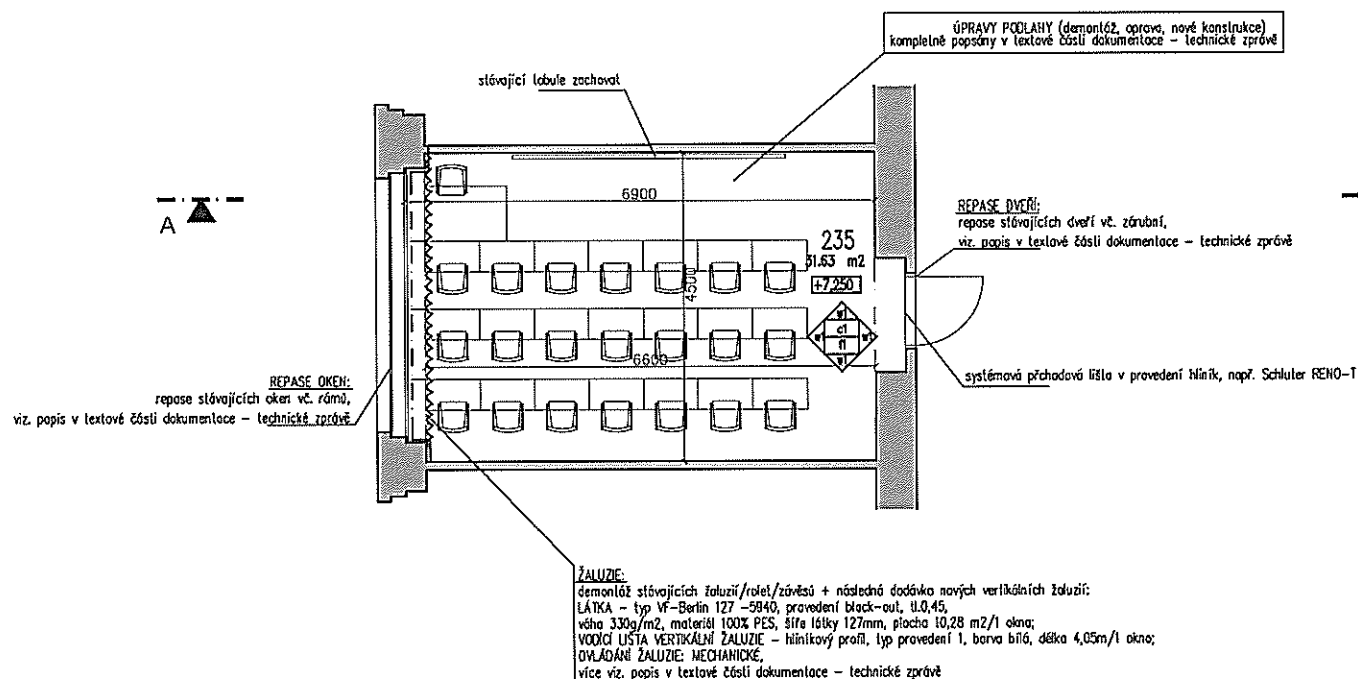

PODÉLNÝ ŘEZ A-A'

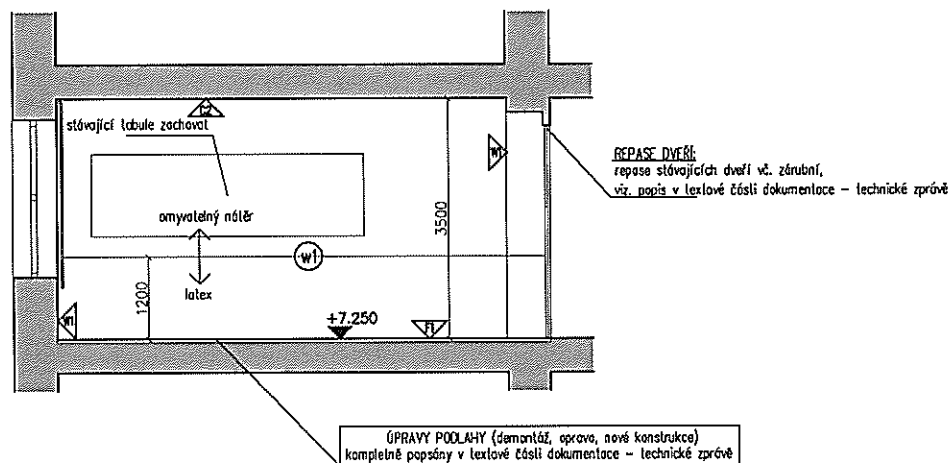

POZNÁMKA

- ROZMĚRY A NÁVAZNOSTI STÁVAJÍCÍCH KONSTRUKCÍ JE NUTNO PŘI STAVBĚ ZNOVU OVĚŘIT!
- NAVRŽENÉ MATERIÁLY JE MOŽNÉ NAHRADIT JINÝMI ZA DOORŽENÍ SHODNÝCH TECHNICKÝCH VLASTNOSTÍ
- VEŠKERÉ NEJASNOSTI KONZULTUJTE S PROJEKTANTEM!

ARCHIDE

LEGENDA MATERIÁLŮ

- STÁVAJÍCÍ KONSTRUKCE
- AKUSTICKÝ OBKLAD STĚNY
- ELEKTRO PODPAPRPEŇNÍ 2-KOMOROVÝ KANAL
- VERTIKÁLNÍ ŽALUZIE

LEGENDA POVRCHŮ

- VZ. SKLADBY KČÍ f-PODLAHY
- VZ. SKLADBY KČÍ w-ZDIVO
- VZ. SKLADBY KČÍ c-PODHLÉDY


LEGENDA MÍSTNOSTI

název	počet jedn
PLOCHA UČEBNY	31.63 M2
LAVICE	- M2
KATEDRA	- M2
POČET LAVIC	
1 STUDENT	21
KATEDRA	1
POČET ŽIDLÍ	
STUDENTI	21
KATEDRA	1
STÍNĚNÍ OKEN 1x10,28	10,28 M2


STAVBA	VŠE – MODERNIZACE UČEBEN VE STARÉ
INVESTOR / KLIENT	Vysoká škola ekonomická v Praze nám. Winstona Churchilla 193/4, 130 67 Praha 3 T: +420 224 095 111, IČO: 61384399
ARCHIDE CZ s.r.o.	Hvězdanská 3, Praha 4, 149 01 T: +420 271 192 180, F: +420 271 192 434 info@archide.cz, www.archide.cz
OPROUDOVÝ PROJEKTANT	Ing. arch. Radim Paikavský, ČKA 03 259
VNĚŘNÍ VYPRACOVÁNÍ / DESIGNED BY	Ing. arch. Radim Paikavský, ČKA 03 259
STUPEN	tender
DATUM	02/2018
MEF	

ČÍSLO VÝKRESU	VSE-PS-A4
NÁZEV VÝKRESU	učebna č.
INDEX REVIZIE	

PŮDORYS UČEBNY

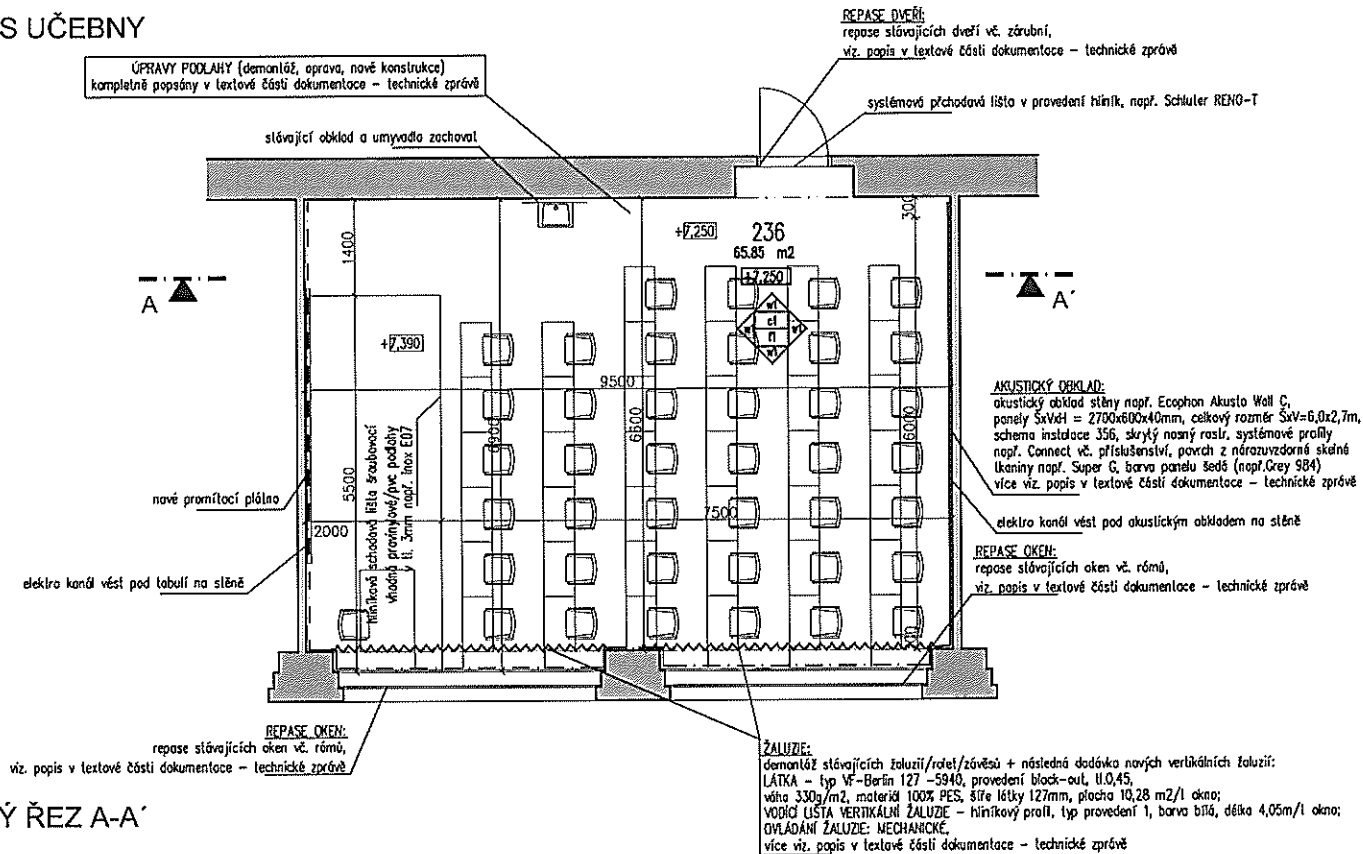

PODÉLNÝ ŘEZ A-A'

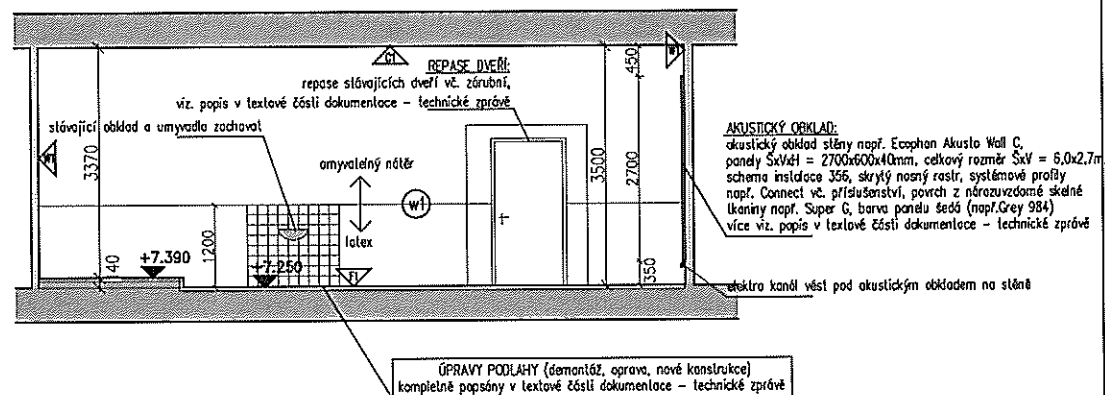

POZNÁMKA

- ROZMĚRY A NÁVAZNOSTI STÁVAJÍCÍCH KONSTRUKCÍ JE NUTNO PŘI STAVBĚ ZNOVU OVĚŘIT!
- NAVRŽENÉ MATERIÁLY JE MOŽNÉ NAHRADIT JINÝMI ZA DODRŽENÍ SHODNÝCH TECHNICKÝCH VLASTNOSTÍ
- VEŠKERÉ NEJASNOSTI KONZULTUJTE S PROJEKTANTEM!

ARCHIDE

LEGENDA MATERIÁLŮ

- STÁVAJÍCÍ KONSTRUKCE
- AKUSTICKÝ OBKLAD STĚNY
- ELEKTRO POOPARAPETNÍ 2-KOMOROVÝ KANAL
- VERTIKÁLNÍ ŽALUZIE

LEGENDA POVRCHŮ

- WZ. SKLADBY KČI f-PODLAHY
- W1. SKLADBY KČI w-ZDIVO
- C1. SKLADBY KČI c-POHLEDY


LEGENDA MÍSTNOSTI

název	počet jedn
PLOCHA UČEBNY	65.85 M2
LAVICE	54.98 M2
KATEDRA	10.87 M2
POČET LAVIC	
1 STUDENT	40
KATEDRA	1
POČET ŽIDLÍ	
STUDENTI	40
KATEDRA	1
STÍNĚNÍ OKEN 2x10,28	20,56 M2

STAVBA	
VŠE – MODERNIZACE UČEBEN VE STARÉ	
INVESTOR / KLIENT	RAZITNO / ŠTEP
Vysoká škola ekonomická v Praze nám. Winstona Churchilla 193/4, 130 67 Praha 3 T: +420 224 095 111, IČO: 61384399	
GENERÁLNÍ PROJEKTANT	
ARCHIDE CZ s.r.o. Hvozdanská 3, Praha 4, 140 01 T: +420 271 192 180, F: +420 271 192 434 info@archide.cz, www.archide.cz	
OPRAVY PROJEKTANT	
Ing. arch. Radm. Palavský, ČKA 03 259	
VÝKRES VYPRACOVAL / DESIGNED BY	
Ing. arch. Radm. Palavský, ČKA 03 259	
STUPEN	DATUM
tender	02/2018
	MĚ

ČÍSLO VÝKRESU **VSE-PS-A4**
NÁZEV VÝKRESU **učebna č.**
INDEX REVIZIE

ARCHIDE

 

- ROZMĚRY A NÁVAZNOSTI STÁVAJÍCÍCH KONSTRUKCÍ JE NUTNO PŘI STAVBĚ ZNOVU OVĚŘIT!
- NAVRŽENÉ MATERIÁLY JE MOŽNÉ NAHRADIT JINÝMI ZA DODRŽENÍ SHODNÝCH TECHNICKÝCH VLASTNOSTÍ
- VEŠKERÉ NEJASNOSTI KONZULTUJTE S PROJEKTANTEM!

 STÁVAJÍCÍ KONSTRUKCE
 AKUSTICKÝ OBLAD STĚNY
 ELEKTRO PODPAPRACETNÍ 2-KOMOROVÝ KANÁL
 VERTIKÁLNÍ ŽALUZIE

f1 VIZ. SKLADBY KČf f-PODLAHY

w1 VIZ. SKLADBY KČf w-ZDIVO


c1 VIZ. SKLADBY KČf c-PODHLÉDY

název	počet jedn
PLOCHA UČEBNÝ	32,32 M2
LAVICE	- M2
KATEDRA	- M2
POČET LAVIC	
1 STUDENT	21
KATEDRA	1
POČET ŽIDLÍ	
STUDENTI	21
KATEDRA	1
STÍNĚNÍ OKEN 1x10,28	10,28 M2


STAVBA			
VŠE – MODERNIZACE UČEBEN VE STARÉ			
INVESTOR / CLIENT		KAZDÍKO / STAMP	
Výzk. škola ekonomická v Praze nám. Westova Churchilla 1933A, 130 67 Praha 3 T: +420 224 095 111, IČO: 61384399			
GENERALIZING PROJECTANT			
ARCHIDE CZ s.r.o. Hrozdčanská 3, Praha 4, 148 01 T: +420 271 192 160, F: +420 271 192 434 info@archide.cz, www.archide.cz			
ODPOVĚDNÝ PROJEKTANT			
Ing. arch. Radim Palkevič, ČKA 03 259			
VÝKRES VYPRACOVÁNÝ DESIGNED BY			
Ing. arch. Radim Palkevič, ČKA 03 259			
STUPEN	tender	DATUM	02/2018
		MEŠ	

ČÍSLO VÝKRESU	VSE-PS-A4
NÁZEV VÝKRESU	učebna č.
INDEX REVIZE	

PŮDORYS UČEBNY

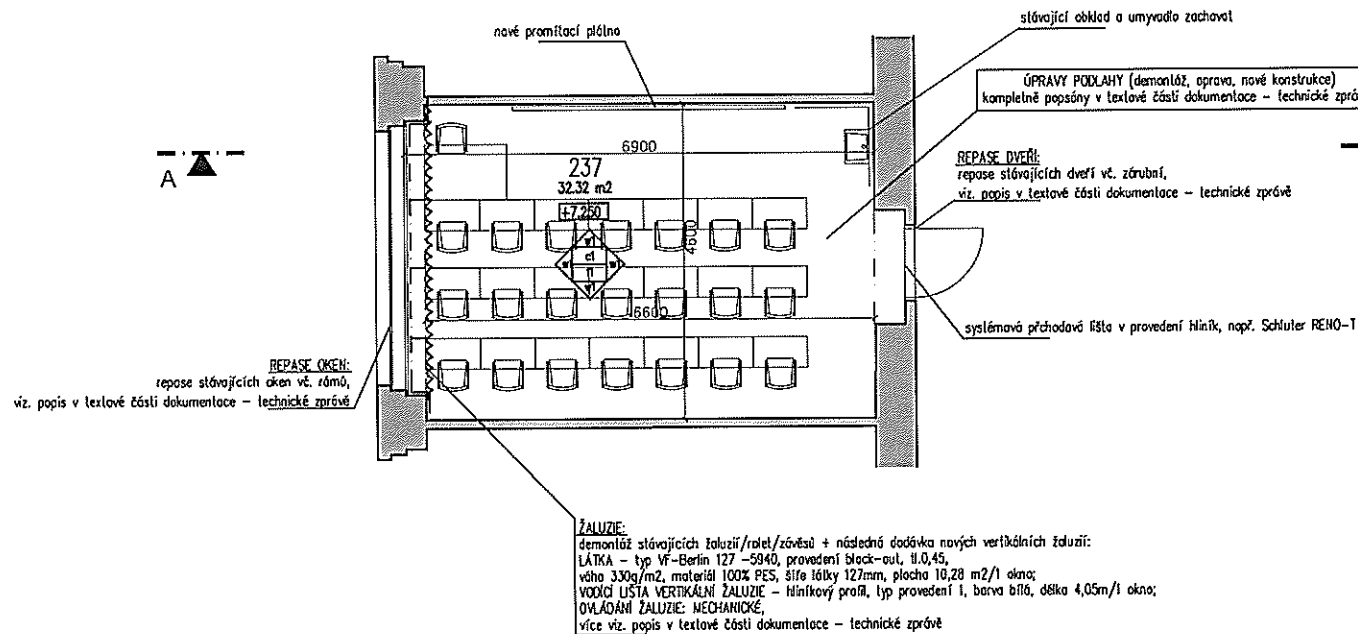

PODÉLNÝ ŘEZ A-A'

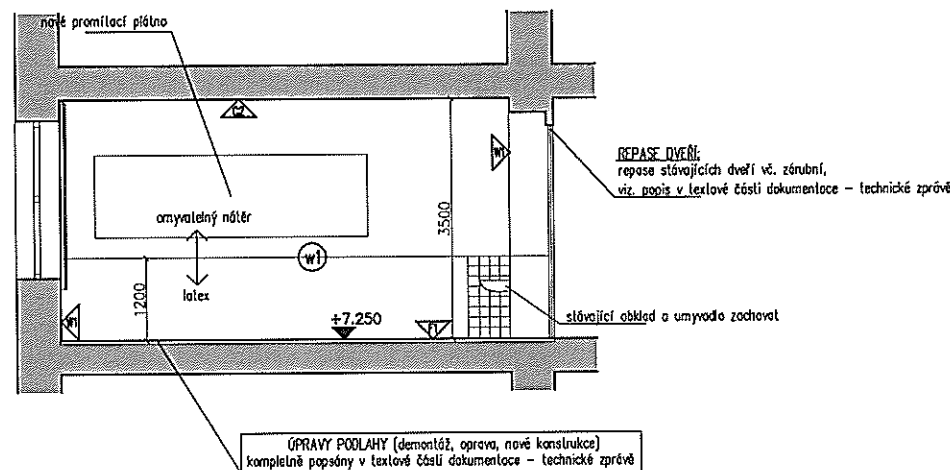

POZNÁMKA

- ROZMĚRY A NÁVAZNOSTI STÁVAJÍCÍCH KONSTRUKCÍ JE NUTNO PŘI STAVBĚ ZNOVU OVĚŘIT!
- NAVRŽENÉ MATERIÁLY JE MOŽNÉ NAHRADIT JINÝMI ZA DOORŽENÍ SHODNÝCH TECHNICKÝCH VLASTNOSTÍ
- VEŠKERÉ NEJASNOSTI KONZULTUJTE S PROJEKTANTEM!

ARCHIDE

LEGENDA MATERIÁLŮ

- STÁVAJÍCÍ KONSTRUKCE
- AKUSTICKÝ OBKLAD STĚNY
- ELEKTRO PODPAPRTEJNÍ 2-KOMOROVÝ KANAL
- VERTIKÁLNÍ ŽALUZIE

LEGENDA POVRCHŮ

- VZ. SKLADBY KČI f-PODLAHY
- VZ. SKLADBY KČI w-ZDIVO
- VZ. SKLADBY KČI c-PODHLÉDY


LEGENDA MÍSTNOSTI

název	počet jedn
PLOCHA UČEBNY	32.32 M2
LAVICE	- M2
KATEDRA	- M2
POČET LAVIC	
1 STUDENT	21
KATEDRA	1
POČET ŽIDLÍ	
STUDENTI	21
KATEDRA	1
STÍNĚNÍ OKEN 1x10,28	10,28 M2


STAVBA	VŠE - MODERNIZACE UČEBEN VE STARÉ
INVESTOR / CLIENT	Vysoká škola ekonomická v Praze nám. Winstona Churchilla 153/4, 130 67 Praha 3 T: +420 224 035 111, IČO: 61384399
RAZÍTKO / STAMP	
GENERÁLNÍ PROJEKTANT	ARCHIDE CZ s.r.o. Hvozdská 3, Praha 4, 149 01 T: +420 271 192 180, F: +420 271 192 434 info@archide.cz, www.archide.cz
OSPOVĚDILÝ PROJEKTANT	Ing. arch. Radm. Pakovský, ČKA 03 259
VYKRES VYPRACOVAL / DESIGNED BY	Ing. arch. Radm. Pakovský, ČKA 03 259
STUPĚN	tender
DATUM	02/2018
ME	

ČÍSLO VÝKRESU	VSE-PS-A4
NÁZEV VÝKRESU	učebna č.
INDEX REVIZIE	

PŮDORYS UČEBNY

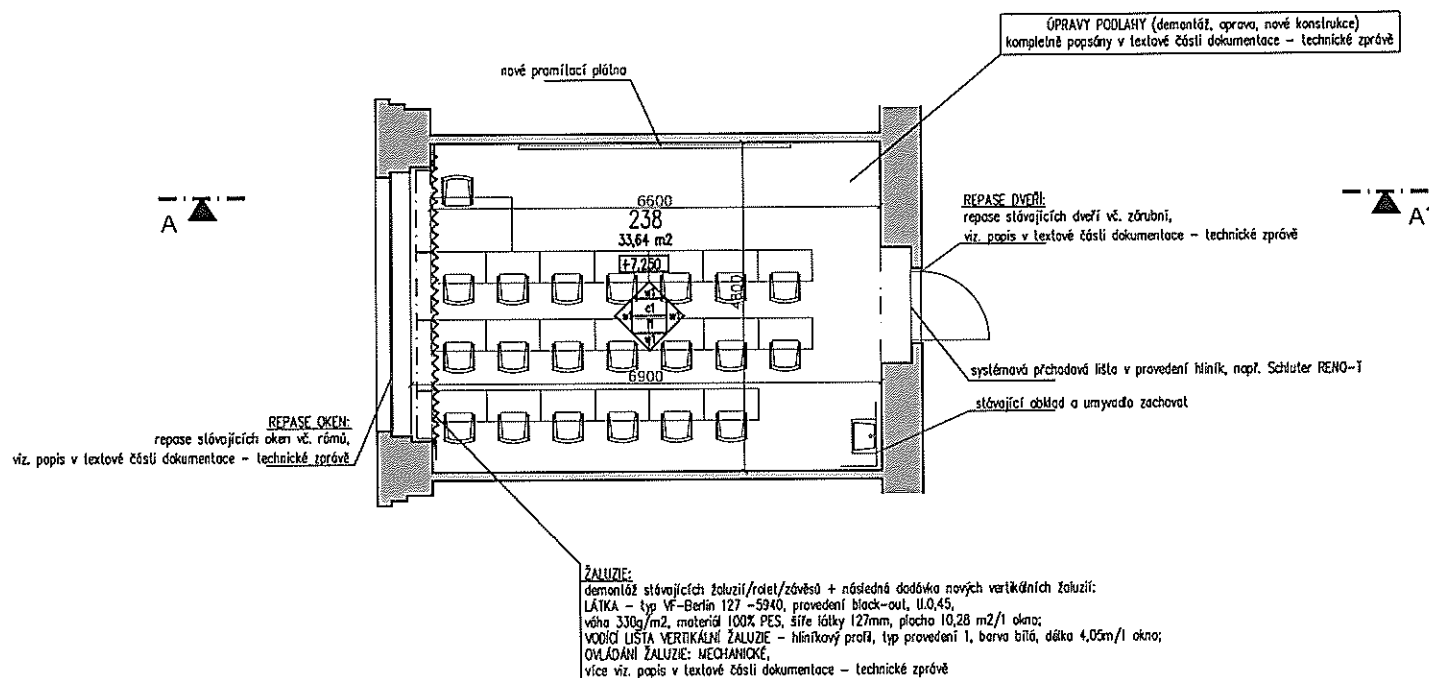

PODÉLNÝ ŘEZ A-A'

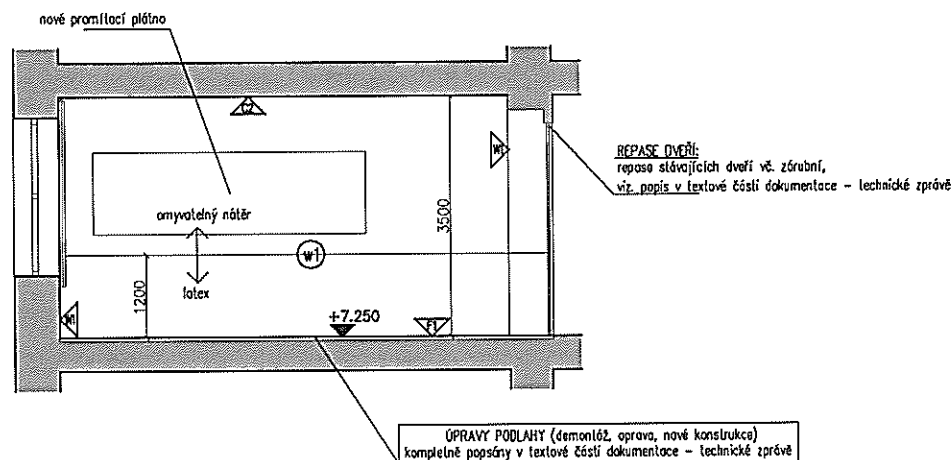

POZNÁMKA

- ROZMĚRY A NÁVAZNOSTI STÁVAJÍCÍCH KONSTRUKCÍ JE NUTNO PŘI STAVBĚ ZNOVU OVĚŘIT!
- NAVRŽENÉ MATERIÁLY JE MOŽNÉ NAHRADIT JINÝMI ZA DODRŽENÍ SHODNÝCH TECHNICKÝCH VLASTNOSTÍ
- VEŠKERÉ NEJASNOSTI KONZULTUJTE S PROJEKTANTEM!

ARCHIDE

LEGENDA MATERIÁLŮ

- STÁVAJÍCÍ KONSTRUKCE
- AKUSTICKÝ OBKLAD STĚNY
- ELEKTRO PODPAPRATĚNÍ 2-KOMOROVÝ KANA
- VERTIKÁLNÍ ŽALUZIE

LEGENDA POVRCHŮ

- VIZ. SKLADBY KCÍ f-PODLAHY
- VIZ. SKLADBY KCÍ w-ZDIVO
- VIZ. SKLADBY KCÍ c-PODHLÉDY

LEGENDA MÍSTNOSTI


název	počet jed.
PLOCHA UČEBNY	33,64 M2
LAVICE	- M2
KATEDRA	- M2
POČET LAVIC	
1 STUDENT	20
KATEDRA	1
POČET ŽIDLÍ	
STUDENTI	20
KATEDRA	1
STÍNĚNÍ OKEN 1x10,28	10,28 M2

VŠE - MODERNIZACE UČEBEN VE STARE


INVESTOR / CLIENT	RAZIDLO / STAMP
Vysoká škola ekonomická v Praze nam. Winstona Churchilla 13394, 130 67 Praha 3 T: +420 224 095 111, IČO: 61364399	
GENERÁLNÍ PROJEKTANT	
ARCHIDE CZ s.r.o. Hvozdská 3, Praha 4, 148 01 T: +420 271 192 150, F: +420 271 192 434 info@archide.cz, www.archide.cz	
ODPOVĚDNÝ PROJEKTANT	
Ing. arch. Radim Paňovský, ČKA 03 259	
VYKRES VYPRACOVAL / DESIGNED BY	
Ing. arch. Radim Paňovský, ČKA 03 259	
STUPEŇ	DATUM
tender	02 / 2018

CÍSLO VYKRESU	VSE-PS-A4
NÁZEV VYKRESU	učebna č.
INDEX REVIZIE	

PŮDORYS UČEBNY

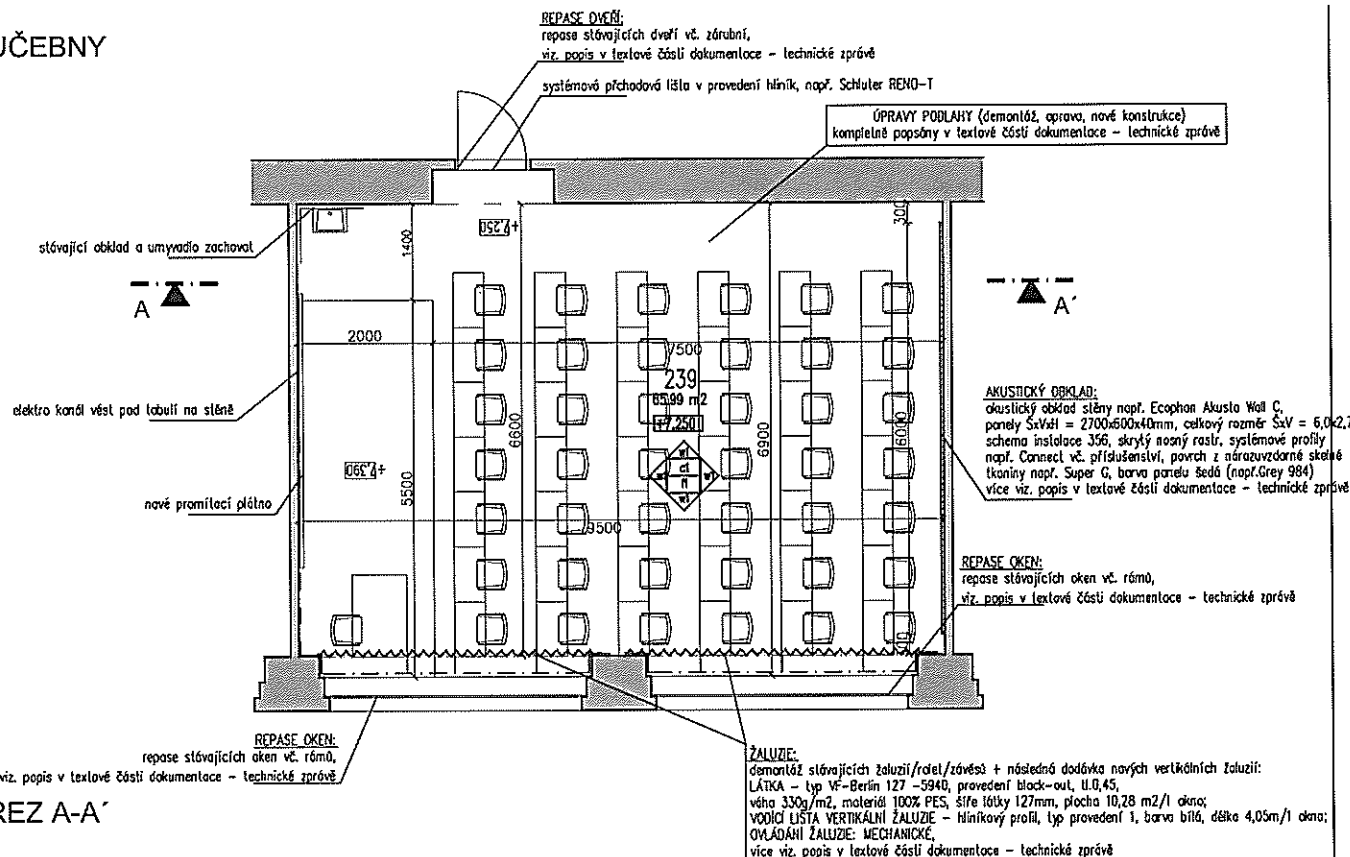

PODÉLNÝ ŘEZ A-A'

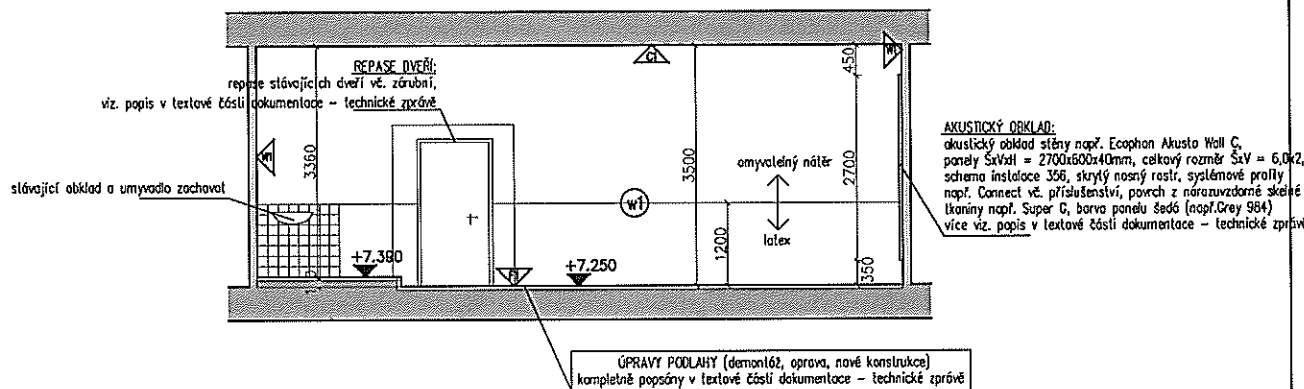

POZNÁMKA

- ROZMĚRY A NÁVAZNOSTI STÁVAJÍCÍCH KONSTRUKCÍ JE NUTNO PŘI STAVBĚ ZNOVU OVĚŘIT!
- NAVRŽENÉ MATERIÁLY JE MOŽNÉ NAHRADIT JINÝMI ZA DODRŽENÍ SHODNÝCH TECHNICKÝCH VLASTNOSTÍ
- VEŠKERÉ NEJASNOSTI KONZULTUJTE S PROJEKTANTEM!

ARCHIDE

LEGENDA MATERIÁLŮ

- STÁVAJÍCÍ KONSTRUKCE
- AKUSTICKÝ OBKLAD STĚNY
- ELEKTRO PODPAPETNÍ 2-KOMOROVÝ KANAL
- VERTIKÁLNÍ ŽALUZIE

LEGENDA POVRCHŮ

- WZ SKLADBY KČI f-PODLAHY
- WZ SKLADBY KČI w-ZDIVO
- WZ SKLADBY KČI c-PODHLÉDY

LEGENDA MÍSTNOSTI

název	počet jdr
PLOCHA UČEBNY	65.99 M2
LAVICE	55.08 M2
KATEDRA	10.91 M2
POČET LAVC	
1 STUDENT	42
KATEDRA	1
POČET ŽIDL	
STUDENTI	42
KATEDRA	1
STĚNĚNÍ OKEN 2x10,28	20,56 M2

STAVBA	VŠE – MODERNIZACE UČEBEN VE STARĚ
INVESTOR / CLIENT	Vysoká škola ekonomická v Praze Výzkumná ústředna 193/4, 130 67 Praha 3 T: +420 224 095 111, IČO: 61384399
RAZITNO / STAMP	
GENERÁLNÍ PROJEKTANT	ARCHIDE CZ s.r.o. Hrochova 5, Praha 4, 148 01 T: +420 271 192 183, F: +420 271 192 434 info@archide.cz, www.archide.cz
ODPOVĚDNÝ PROJEKTANT	Ing. arch. Radim Paloušský, ČKA 03 259
VYKRES VYPRACOVAL / DESIGNED BY	Ing. arch. Radim Paloušský, ČKA 03 259
STUPEN	tender
DATUM	02/2018
MĚ	

ČÍSLO VÝKRESU	VSE-PS-A4
NÁZEV VÝKRESU	učebna č.
INDEX REVIZIE	

LEGENDA MATERIÁLŮ

- STÁVAJÍCÍ KONSTRUKCE
- AKUSTICKÝ OBKLAD STĚNY
- ELEKTRO PODPAPETNÍ 2-KONAROVÝ KANAL
- VERTIKÁLNÍ ŽALUZIE

LEGENDA POVRCHŮ

- WZ. SKLADBY KČI f-PODLAHY
- WZ. SKLADBY KČI w-ZDIVO
- WZ. SKLADBY KČI c-PODHLÉDY

LEGENDA MÍSTNOSTI

název	počet jedn
PLOCHA UČEBNY	110.50 M2
LAVICE	99.83 M2
KATEDRA	10.67 M2
POČET LAMC	
1 STUDENT	70
KATEDRA	1
POČET ŽIDLÍ	
STUDENTI	70
KATEDRA	1
STÍNĚNÍ OKEN 3x10,28	30,84 M2

STAVBA



VŠE - MODERNIZACE UČEBEN VE STARÉ

INVESTOR / CLIENT Vysoká škola ekonomická v Praze nam. Vítězslava Nezvala 1539/4, 130 67 Praha 3 T: +420 224 096 111, IČO: 61384389	RAZIDNO / STAMP
GENERALNÍ PROJEKTANT ARCHIDE CZ s.r.o. Hvozdská 3, Praha 4, 140 01 T: +420 271 192 180, F: +420 271 192 434 info@archide.cz, www.archide.cz	ODPOVĚDNÝ PROJEKTANT Ing. arch. Radim Paikavský, ČKA 03 359
VYKRES VYRAZOVANÝ DESIGNED BY Ing. arch. Radim Paikavský, ČKA 03 359	

STUPĚN tender	DATUM 02/2018	MĚŘ
------------------	------------------	-----

ČÍSLO VÝKRESU NÁZEV VÝKRESU INDEX REVIZIE	VSE-PS-A4 učebna č. —
---	-----------------------------


PŮDORYS UČEBNY

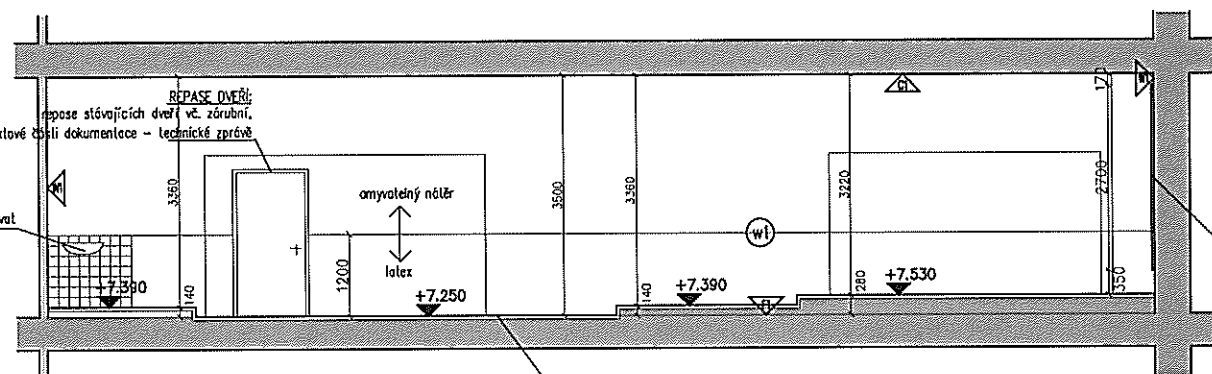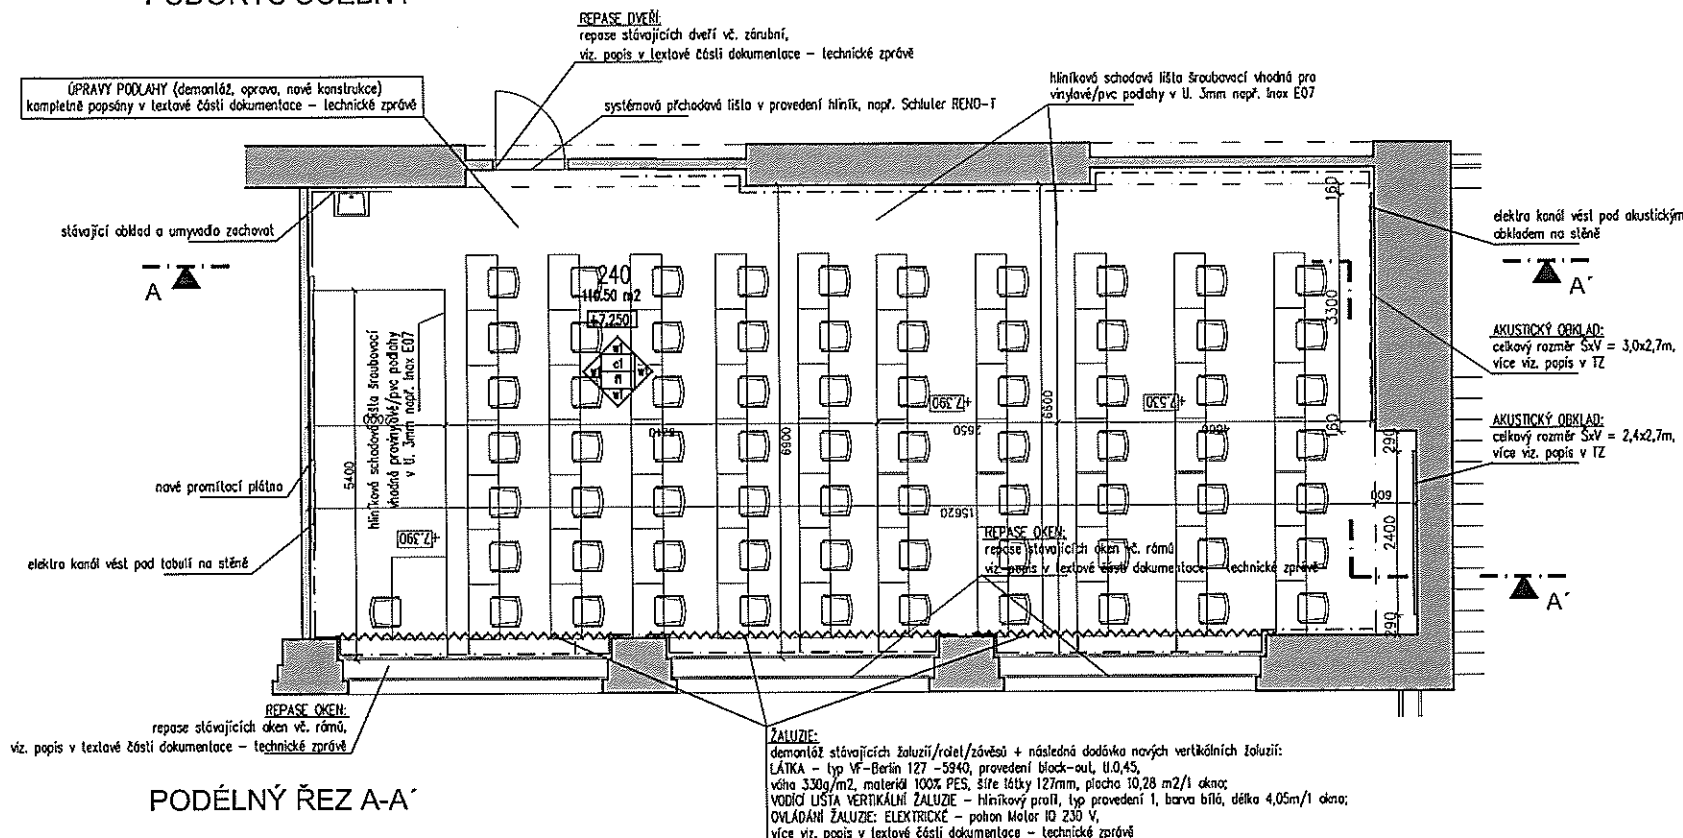


POZNÁMKA

- ROZMĚRY A NÁVAZNOSTI STÁVAJÍCÍCH KONSTRUKCÍ JE NUTNO PŘI STAVBĚ ZNOVU OVĚŘITI
- NAVRŽENÉ MATERIÁLY JE MOŽNÉ NAHRADIT JINÝMI ZA DODRŽENÍ SHODNÝCH TECHNICKÝCH VLASTNOSTÍ
- VEŠKERÉ NEJASNOSTI KONZULTUJTE S PROJEKTANTEM!

PŮDORYS UČEBNY

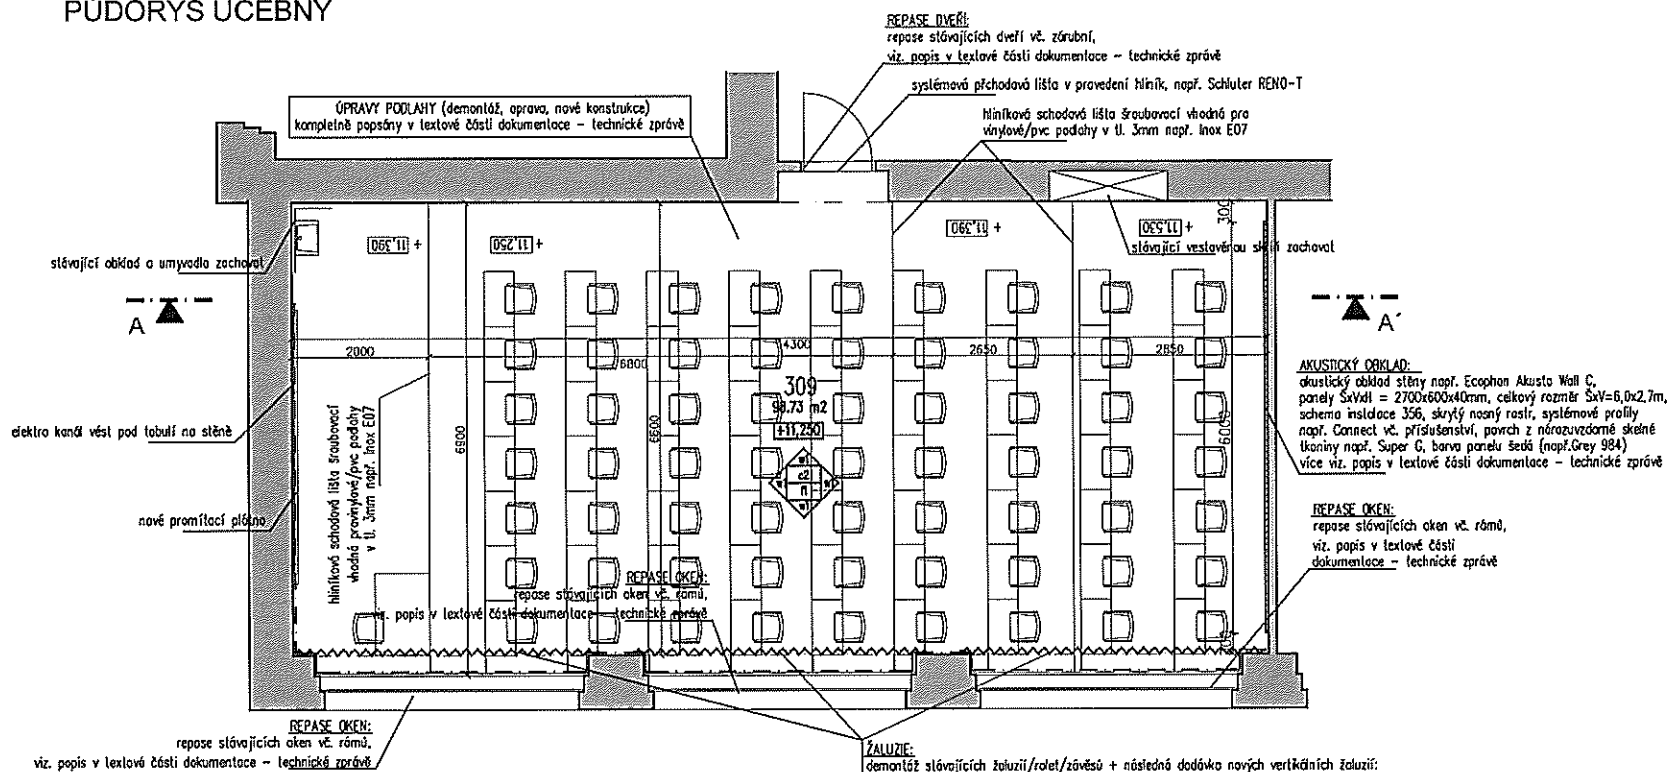

PODÉLNÝ ŘEZ A-A'

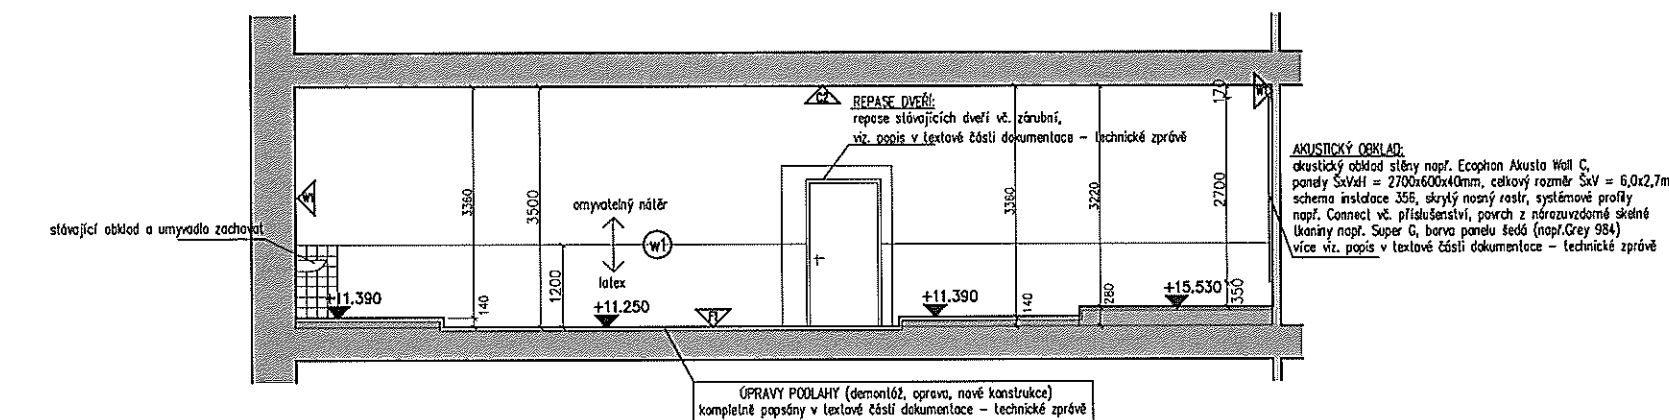

POZNÁMKA

- ROZMĚRY A NÁVAZNOSTI STÁVAJÍCÍCH KONSTRUKCÍ JE NUTNO PŘI STAVBĚ ZNOVU OVĚŘIT!
- NAVRŽENÉ MATERIÁLY JE MOŽNÉ NAHRADIT JINÝMI ZA DODRŽENÍ SHODNÝCH TECHNICKÝCH VLASTNOSTÍ
- VEŠKERÉ NEJASNOSTI KONZULTUJTE S PROJEKTANTEM!

ARCHIDE

LEGENDA MATERIÁLŮ

- STÁVAJÍCÍ KONSTRUKCE
- AKUSTICKÝ OBKLAD STĚNY
- ELEKTRO PODPARETNÍ 2-KOMOROVÝ KANAL
- VERTIKÁLNÍ ŽALUZIE

LEGENDA POVRCHŮ

- WZ. SKLADBY KČI f-PODLAHY
- WZ. SKLADBY KČI w-ZDIVO
- WZ. SKLADBY KČI c-PODHLÉDY


LEGENDA MÍSTNOSTI

název	počet jedn
PLOCHA UČEBNY	98.73 M2
LAVICE	85.01 M2
KATEDRA	13.72 M2
POČET LAMC	
1 STUDENT	63
KATEDRA	1
POČET ŽIDL	
STUDENTI	63
KATEDRA	1
STÍNĚNÍ OKEN 3x10,28	30,84 M2


STAVBA	VŠE - MODERNIZACE UČEBEN VE STARÉ
INVESTOR / CLIENT	Vysoká škola ekonomická v Praze nam. Winstona Churchilla 19394, 130 67 Praha 3 T: +420 224 095 111, IČO: 61384399
RAZITHO / STAMP	
GENERÁLNÍ PROJEKTANT	ARCHIDE CZ s.r.o. Hvezdanská 3, Praha 4, 149 01 T: +420 271 192 180, F: +420 271 192 434 info@archide.cz, www.archide.cz
ODPOVĚDNÝ PROJEKTANT	Ing. arch. Radim Paloušský, ČKA 03 259
VYKRESLIL	Ing. arch. Radim Paloušský, ČKA 03 259
STUPEN	tender
DATUM	02/2018
MEJ	

ČÍSLO VYKRESU	VSE-PS-A4
NÁZEV VYKRESU	učebna č.
INDEX REVIZIE	

PŮDORYS UČEBNY

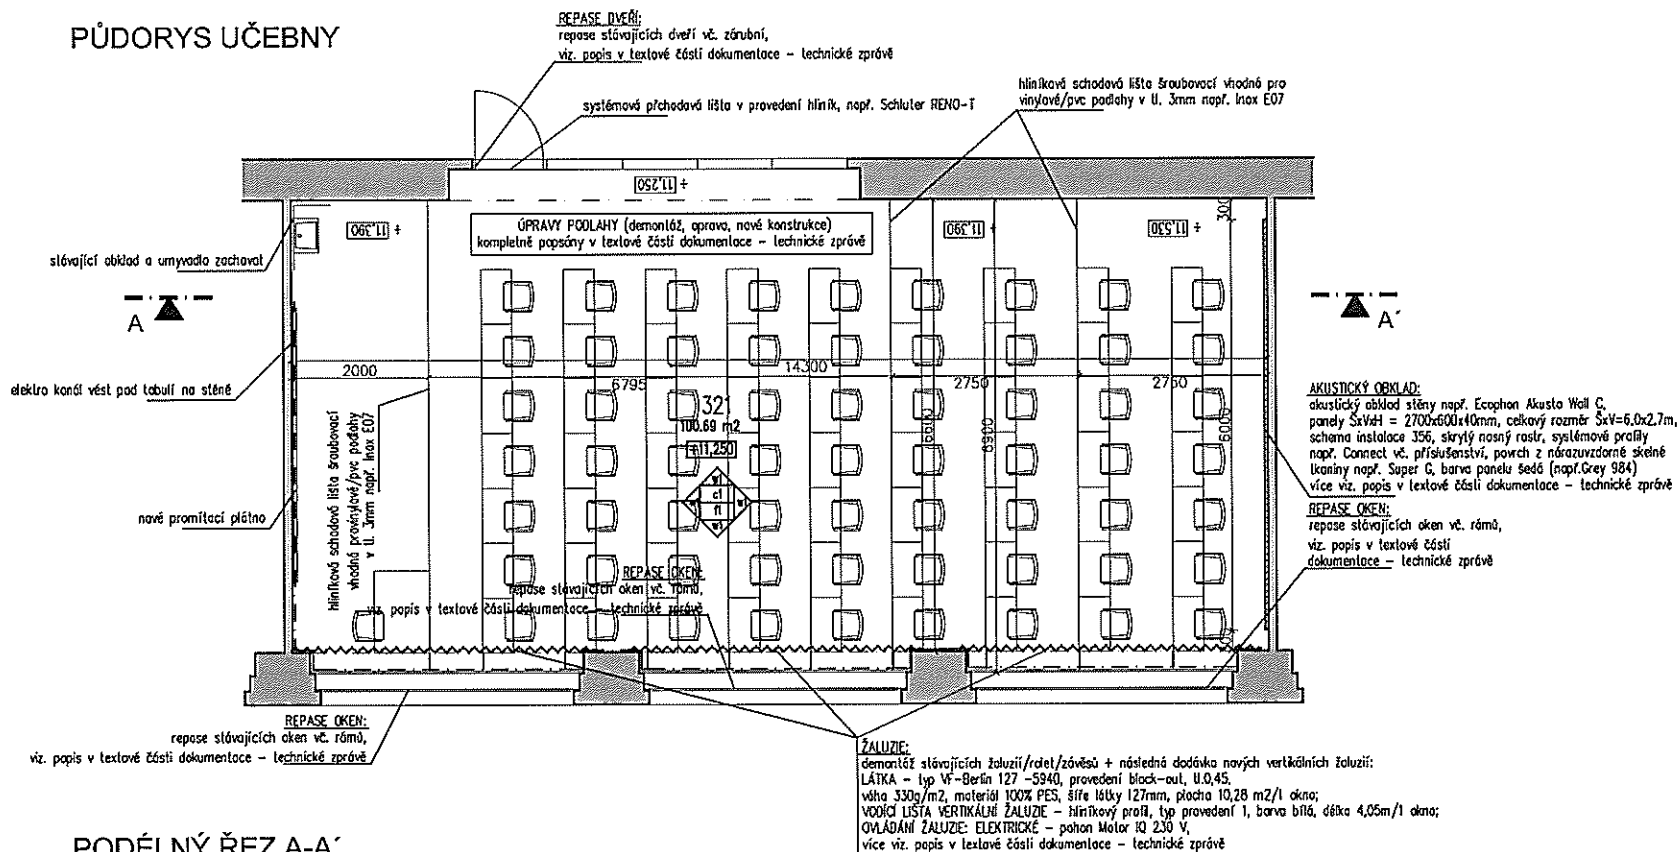

PODÉLNÝ ŘEZ A-A'

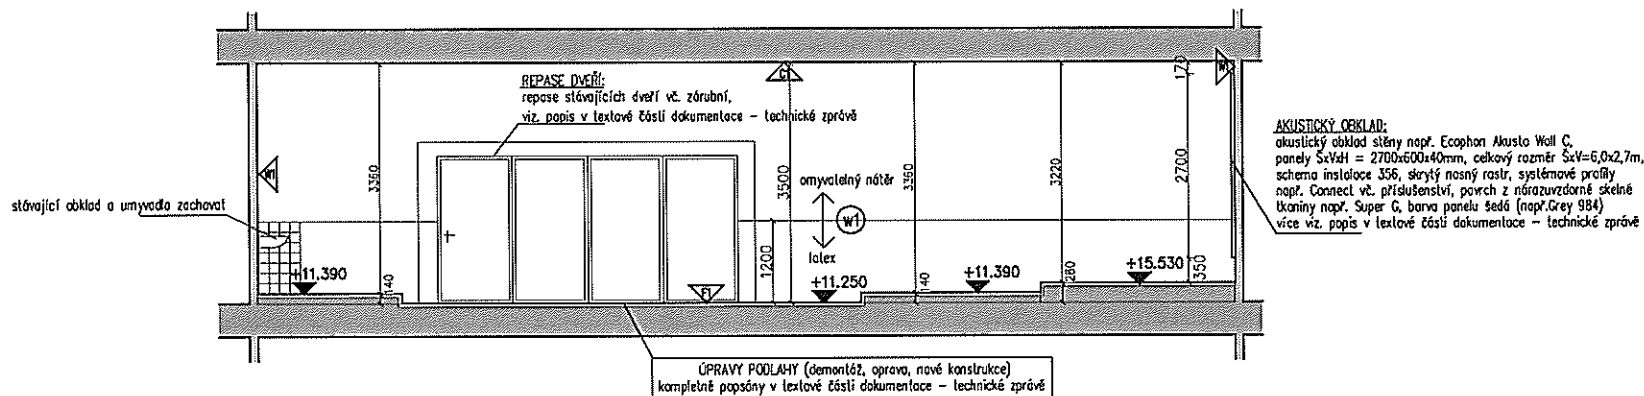

POZNÁMKA

- ROZMĚRY A NÁVAZNOSTI STÁVAJÍCÍCH KONSTRUKCÍ JE NUTNO PŘI STAVBĚ ZNOVU OVĚŘIT!
- NAVRŽENÉ MATERIÁLY JE MOŽNÉ NAHRADIT JINÝMI ZA DODRŽENÍ SHODNÝCH TECHNICKÝCH VLASTNOSTÍ
- VEŠKERÉ NEJASNOSTI KONZULTUJTE S PROJEKTANTEM!

ARCHIDE

LEGENDA MATERIÁLŮ

- STÁVAJÍCÍ KONSTRUKCE
- AKUSTICKÝ OBKLAD STĚNY
- ELEKTRO PODPAPRATNÍ 2-KOMOVÝ KANÁL
- VERTIKÁLNÍ ŽALUZIE

LEGENDA POVRCHŮ

- WZ. SKLADBY KČI f-PODLAHY
- WZ. SKLADBY KČI w-ZDIVO
- WZ. SKLADBY KČI c-POHLEDY



LEGENDA MÍSTNOSTI

název	počet jedn
PLOCHA UČEBNY	100.69 M2
LAVICE	86.97 M2
KATEDRA	13.72 M2
POČET LAMC	
1 STUDENT	63
KATEDRA	1
POČET ŽIDLI	
STUDENTI	63
KATEDRA	1
STINĚNÍ OKEN 3x10,28	30,84 M2

STAVBA	VŠE - MODERNIZACE UČEBEN VE STARÉ
INVESTOR / CLIENT	Vysoká škola ekonomická v Praze nam. Winstana Churchilla 193/4, 130 67 Praha 3 T: +420 224 095 111, IČO: 61384399
ROZVÝVKA / STAVBA	
GENERALNÍ PROJEKTANT	ARCHIDE CZ s.r.o. Husáková 3, Praha 4, 149 01 T: +420 271 192 180, F: +420 271 192 434 info@archide.cz, www.archide.cz
ODPOVĚDNÝ PROJEKTANT	Ing. arch. Radim Paňkavský, ČKA 03 253
VÝKRES VYPRACOVAL / DESIGNED BY	Ing. arch. Radim Paňkavský, ČKA 03 253
STUPĚN	tender
DATUM	02/2018
MEŠ	

ČÍSLO VÝKRESU	VSE-PS-A4
NÁZEV VÝKRESU	učebna č.
INDEX REVIZIE	

PODÉLNÝ ŘEZ A-A'

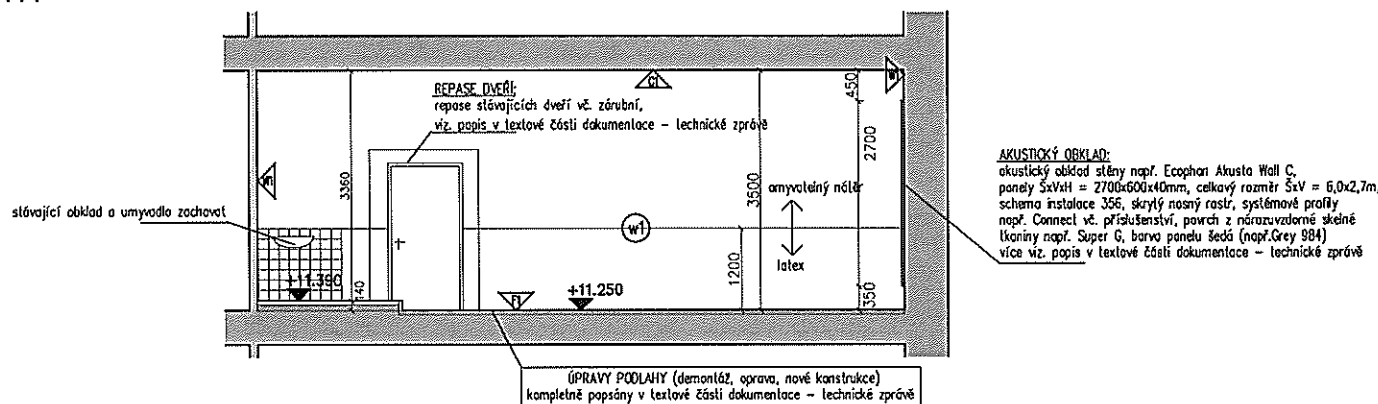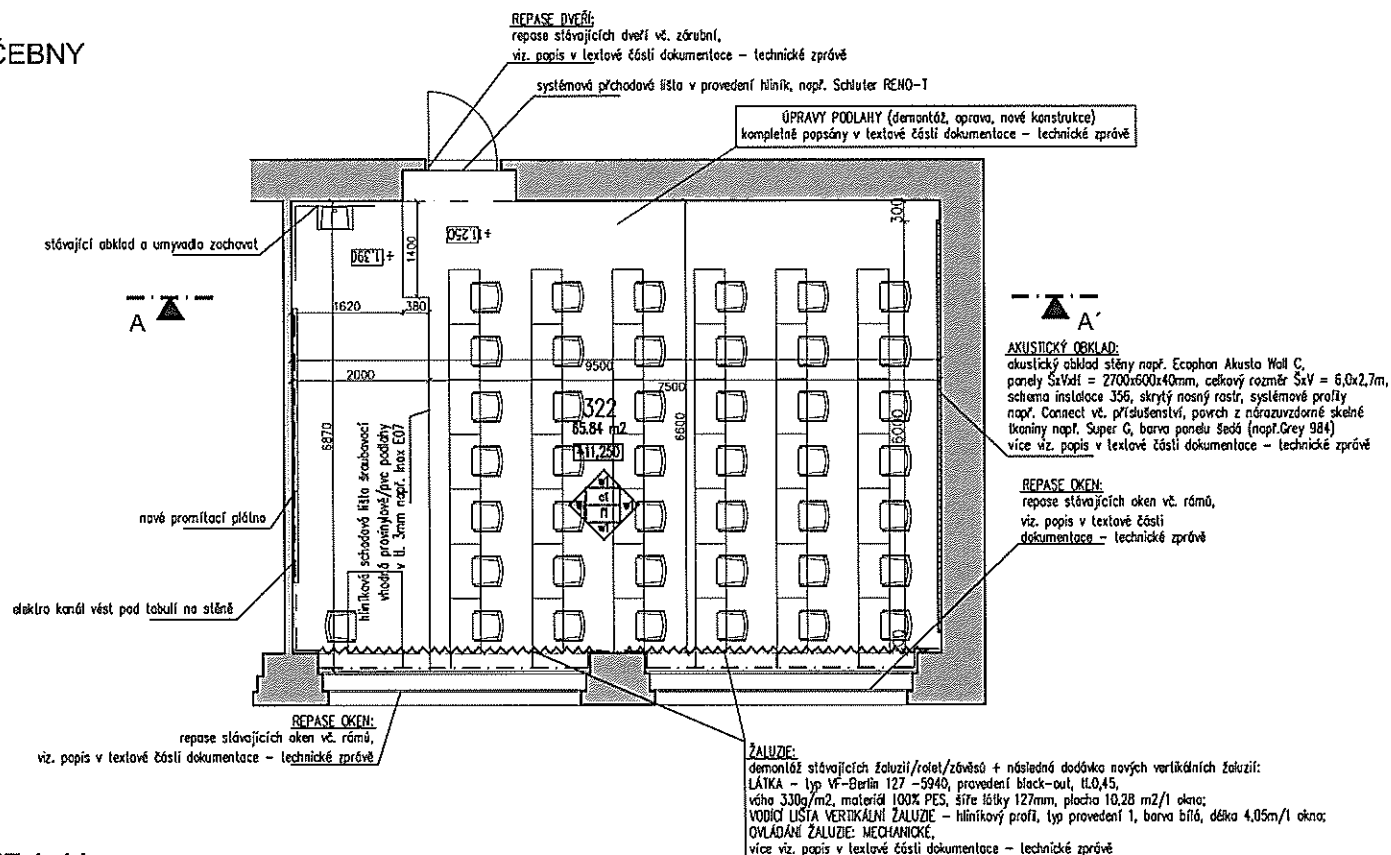

POZNÁMKA

- ROZMĚRY A NÁVAZNOSTI STÁVAJÍCÍCH KONSTRUKCÍ JE NUTNO PŘI STAVĚ ZNOVU OVĚŘIT!
- NAVRŽENÉ MATERIÁLY JE MOŽNÉ NAHRADIT JINÝMI ZA DODRŽENÍ SHODNÝCH TECHNICKÝCH VLASTNOSTÍ
- VEŠKERÉ NEJASNOSTI KONZULTUJTE S PROJEKTANTEM!

ARCHIDR

LEGENDA MATERIÁLŮ

-  STÁVAJÍCÍ KONSTRUKCE
 AKUSTICKÝ OBLAD STĚNY
 ELEKTRO PODPAPARETHI 2-KOMOROVÝ KANÁL
 VERTIKÁLNÍ ŽALUZIE

LEGENDA POVRCHŮ



- (f1) VIZ. SKLADBY KČÍ f-PODLAHY
- (w1) VIZ. SKLADBY KČÍ w-ZDIVO
- (c1) VIZ. SKLADBY KČÍ c-PODHLÉDY

LEGENDA MÍSTNOSTI

název	počet jedn
PLOCHA UČEBNÝ	65.84 M2
LAVICE	52.69 M2
KATEDRA	13.15 M2


POČET LAMC	
1 STUDENT	42
KATEDRA	1

POČET ŽIDŮ	
STUDENTI	42
KATEDRA	1


STÍNĚNÍ OKEN 2x10,28 20,56 M2

STAVBA	
VŠE – MODERNIZACE UČEBEN VE STARÉ	
INVESTOR / KLIENT Vysoká škola ekonomická v Praze nam. Winstona Churchilla 1939A, 130 67 Praha 3 T: +420 224 095 111, IČO: 61384399	RAZIDLO / STÍP [Blank stamp area]
GENERALNÍ PROJEKTANT ARCHIDE CZ s.r.o. Hrochova 3, Praha 4, 149 01 T: +420 271 192 150, F: +420 271 192 434 info@archide.cz, www.archide.cz ODPORUČENÝ PROJEKTANT Ing. arch. Radm. Paloušek, OCA 03 259 VNÍŠNÍ VÝKONKOVÝ / DESIGNED BY Ing. arch. Radm. Paloušek, OCA 03 259	
STUPEN tender	DATUM 02/2018 MEZÍ [Blank stamp area]

ČÍSLO VÝKRESU	VSE-PS-A4
NÁZEV VÝKRESU	učebna č.
INDEX REVIZE	

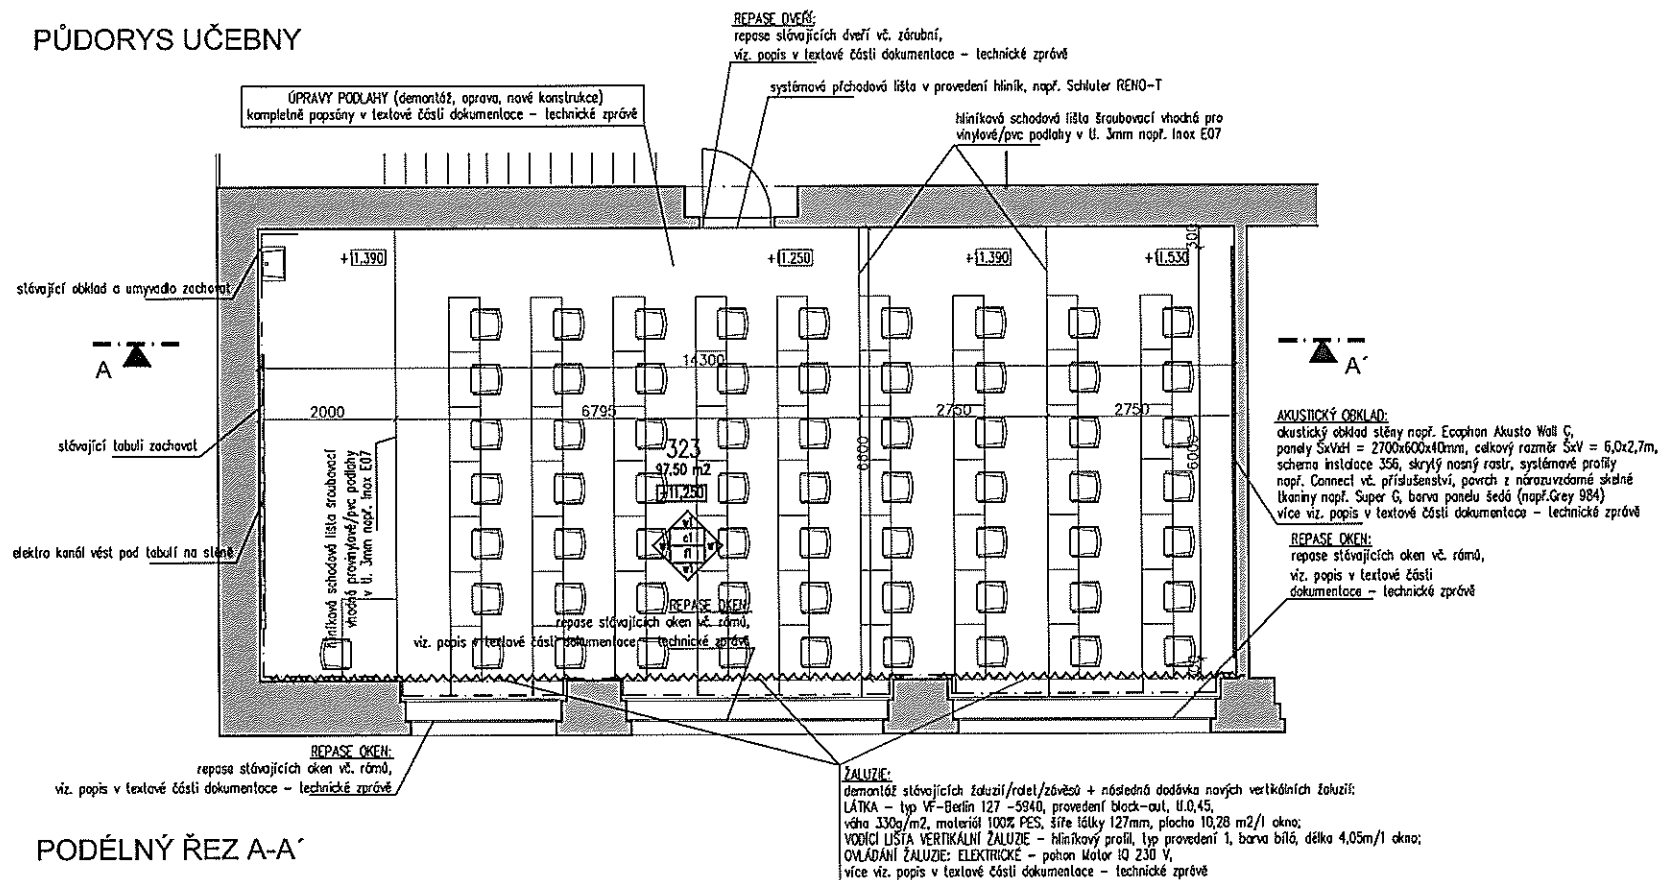

PODÉLNÝ ŘEZ A-A'

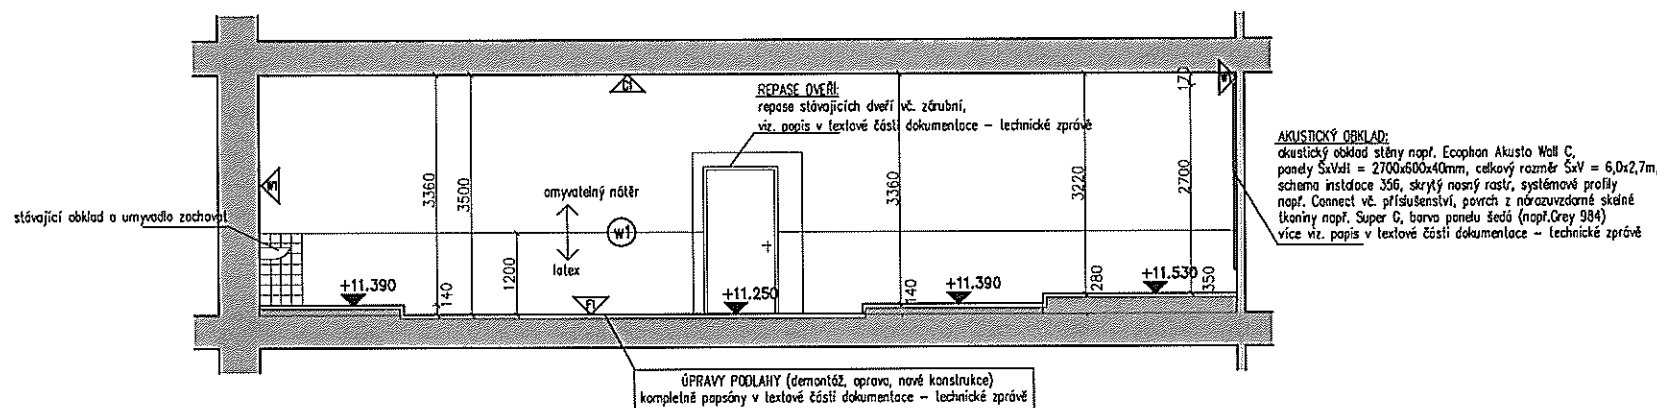

POZNÁMKA

- ROZMĚRY A NÁVAZNOSTI STÁVAJÍCÍCH KONSTRUKCÍ JE NUTNO PŘI STAVBĚ ZNOVU OVĚŘIT!
- NÁVRŽENÉ MATERIÁLY JE MOŽNÉ NAHRADIT JINÝMI ZA DODŘENÍ SHODNÝCH TECHNICKÝCH VLASTNOSTÍ
- VEŠKERÉ NEJASNOSTI KONZULTUJTE S PROJEKTANTEM!

LEGENDA MATERIÁLŮ

-  STÁVAJÍCÍ KONSTRUKCE
 AKUSTICKÝ OKLAD STĚNY
 ELEKTRO PODPARAPETNÍ 2-KOMOROVÝ KANÁL
 VERTIKÁLNÍ ŽALUZIE

LEGENDA POVRCHŮ



- (f1) VIZ. SKLADBY KČÍ f-PODLAHY
- (w1) VIZ. SKLADBY KČÍ w-ZDIVO
- (c1) VIZ. SKLADBY KČÍ c-PODHLÉDY

LEGENDA MÍSTNOSTI

název	počet jedn
PLOCHA UČEBNÝ	97.50 M2
LAVICE	84.25 M2
KATEDRA	13.25 M2

POČET LAMC	
1 STUDENT	63
KATEDRA	1

POČET ŽIDLÍ	
STUDENTI	63
KATEDRA	1

STÍNĚNÍ OKEN 3x10,28	30,84 M2
----------------------	----------

STAFF	DATE	TIME	LOCATION	REMARKS
...	...	...	...	...

VŠE – MODERNIZACE UČEBEN VE STARÉ

INVESTOR / KLIENT	RAZITHO / STEP
Výstava škola ekonomická v Praze nam Winstona Churchill 1939A, 130 67 Praha 3 T: +420 224 095 111, IČO: 61384399	
GENERÁLNÍ PROJEKTANT	
ARCHIDE CZ s.r.o. Hvozdanská 3, Praha 4, 140 01 T: +420 271 192 160, F: +420 271 192 434 info@archide.cz, www.archide.cz	
OPRAVY A VÝMĚNY	
Ing. arch. Radim Prácheňský, IČA 03 259	
VÝKRESY VYPRACOVÁLI: DESIGNED BY	
Ing. arch. Radim Prácheňský, IČA 03 259	

STUPEN	DATUM	ME
tender	02/2018	


ČÍSLO VÝKRESU	VSE-PS-A4
NÁZEV VÝKRESU	učebna č.
INDEX REVIZE	

ARCHIDE




- ROZMĚRY A NÁVAZNOSTI STÁVAJÍCÍCH KONSTRUKCÍ JE NUTNO PŘI STAVBĚ ZNOVU OVĚŘIT!
- NAVRŽENÉ MATERIÁLY JE MOŽNÉ NAHRADIT JINÝMI ZA DOORŽENÍ SHODNÝCH TECHNICKÝCH VLASTNOSTÍ
- VEŠKERÉ NEJASNOSTI KONSULTUJTE S PROJEKTANTEM!

PŮDORYS UČEBNY

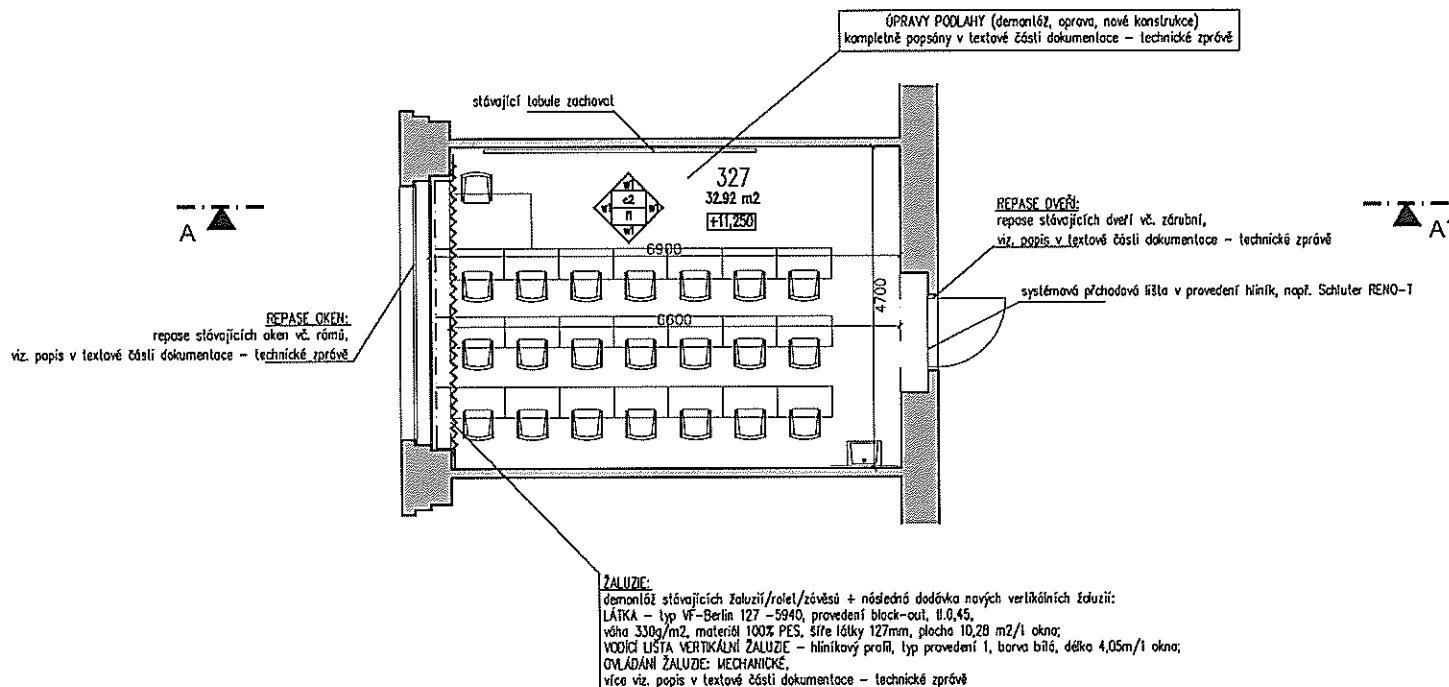

PODÉLNÝ ŘEZ A-A'

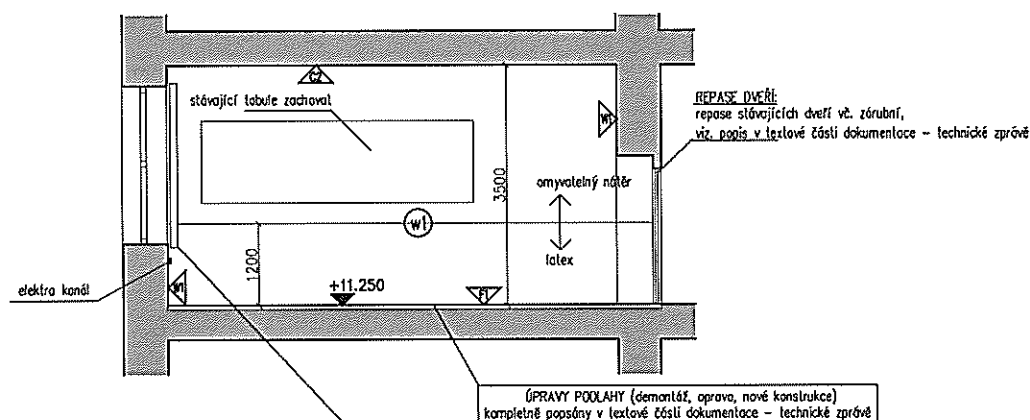

POZNÁMKA

- ROZMĚRY A NÁVAZNOSTI STÁVAJÍCÍCH KONSTRUKCÍ JE NUTNO PŘI STAVBĚ ZNOVU OVĚŘIT!
- NAVRŽENÉ MATERIÁLY JE MOŽNÉ NAHRADIT JINÝMI ZA DOORZENÍ SHODNÝCH TECHNICKÝCH VLASTNOSTÍ
- VEŠKERÉ NEJASNOSTI KONZULTUJTE S PROJEKTANTEM!

ARCHIDE

LEGENDA MATERIÁLŮ

- STÁVAJÍCÍ KONSTRUKCE
- AKUSTICKÝ OBRÁD STĚNY
- ELEKTRO PODPAPETNÍ 2-KOMOROVÝ KANAL
- VERTIKÁLNÍ ŽALUZIE

LEGENDA POVRCHŮ

- WZ. SKLADBY KČI f-PODLAHY
- WZ. SKLADBY KČI w-ZDIVO
- WZ. SKLADBY KČI c-PODHLÉDY

LEGENDA MÍSTNOSTI

název	počet jedn
PLOCHA UČEBNY	32.92 M2
LAVICE	- M2
KATEDRA	- M2
POČET LAMC	
1 STUDENT	21
KATEDRA	1
POČET ŽIDL	
STUDENTI	21
KATEDRA	1
STÍNĚNÍ OKEN 1x10,28	10,28 M2

STAVBA	VŠE - MODERNIZACE UČEBEN VE STARÉ
INVESTOR / CLIENT	Vysoká škola ekonomická v Praze nam. Winstona Churchilla 19394, 130 67 Praha 3 T: +420 224 095 111, IČO: 61384399
RAZITKO / STAMP	
GENERÁLNÍ PROJEKTANT	ARCHIDE CZ s.r.o. Hvězdičská 3, Praha 4, 149 01 T: +420 271 192 180, F: +420 271 192 434 info@archide.cz, www.archide.cz
ODPOVĚDNÝ PROJEKTANT	Ing. arch. Radim Pačavský, ČKA 03 259
VYKRES VYPRACOVAL / DESIGNED BY	Ing. arch. Radim Pačavský, ČKA 03 259
STUPĚN	tender
DATUM	02/2018
ME	

ČÍSLO VÝKRESU	VSE-PS-A4
NÁZEV VÝKRESU	učebna č.
INDEX REVIZE	

PŮDORYS UČEBNY

ARCHIDE

LEGENDA MATERIÁLŮ

- STÁVAJÍCÍ KONSTRUKCE
- AKUSTICKÝ OBRÁD STĚNY
- ELEKTRO PODPAPRACOVNÍ 2-KOMOROVÝ KANÁL
- VERTIKÁLNÍ ŽALUZIE

LEGENDA POVRCHŮ


- WZ. SKLADBY KCI f-PODLAHY
- WZ. SKLADBY KCI w-ZDIVO
- WZ. SKLADBY KCI c-PODHLÉDY

LEGENDA MÍSTNOSTI


název	počet jedn
PLOCHA UČEBNY	32.94 M2
LAVICE	- M2
KATEDRA	- M2
POČET LAMC	
1 STUDENT	21
KATEDRA	1
POČET ŽIDLÍ	
STUDENTI	21
KATEDRA	1
STÍNĚNÍ OKEN 1x10,28	10,28 M2

STAVBA	VŠE – MODERNIZACE UČEBEN VE STARÉ
INVESTOR / CLIENT	Vysoká škola ekonomická v Praze nam. Winstona Churchilla 193/4, 130 67 Praha 3 T: +420 224 095 111, IČO: 61384399
RAZÍTKO / STAMP	
GENERALNÍ PROJEKTANT	ARCHIDE CZ s.r.o. Hvozdská 3, Praha 4, 148 01 T: +420 271 192 160, F: +420 271 192 434 info@archide.cz, www.archide.cz
ODPOVĚDNÝ PROJEKTANT	Ing. arch. Radim Pakovský, ČKA 03 259
VYPRACOVÁNÍ / DESIGNED BY	Ing. arch. Radim Pakovský, ČKA 03 259
STUPĚŇ	tender
DATUM	02/2018
MEJ	

ČÍSLO VÝKRESU	VSE-PS-A4
NÁZEV VÝKRESU	učebna č.
INDEX REVIZE	

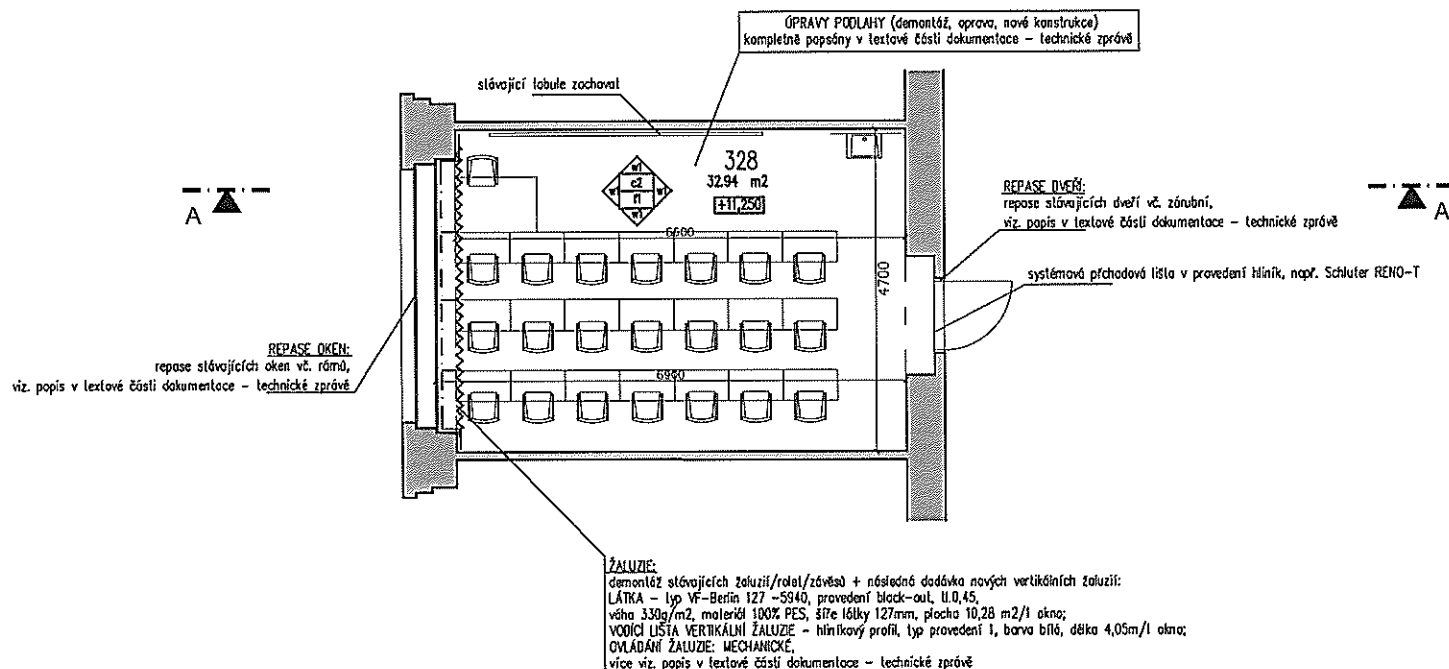


PODÉLNÝ ŘEZ A-A'

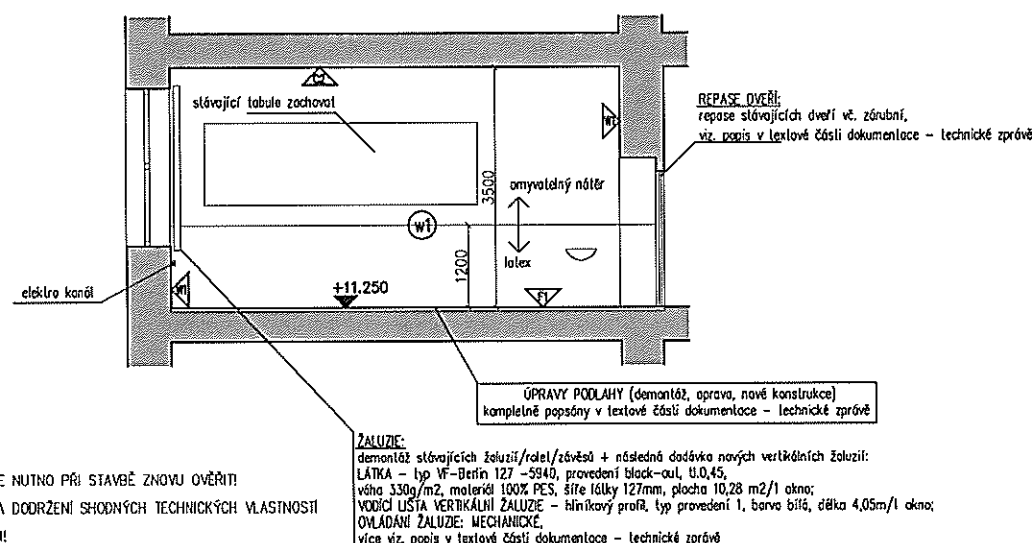


POZNÁMKA

- ROZMĚRY A NÁVAZNOSTI STÁVAJÍCÍCH KONSTRUKCÍ JE NUTNO PŘI STAVBĚ ZNOVU OVĚŘIT!
- NAVŮRŽENÉ MATERIÁLY JE MOŽNÉ NAHRADIT JINÝMI ZA DOORZENÍ SHODNÝCH TECHNICKÝCH VLASTNOSTÍ
- VEŠKERÉ NEJASNOSTI KONZULTUJTE S PROJEKTANTEM!

PŮDORYS UČEBNY

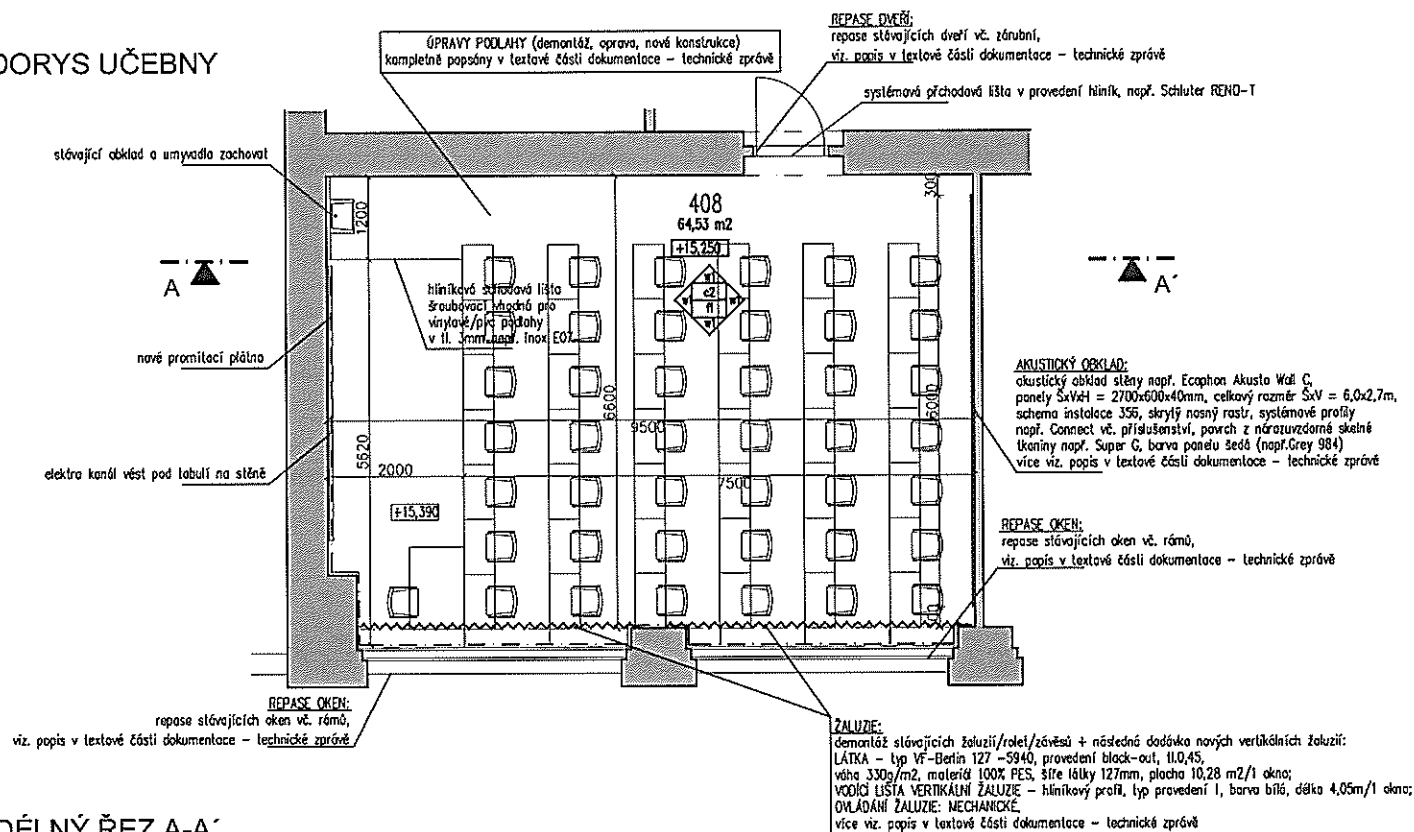

PODÉLNÝ ŘEZ A-A'

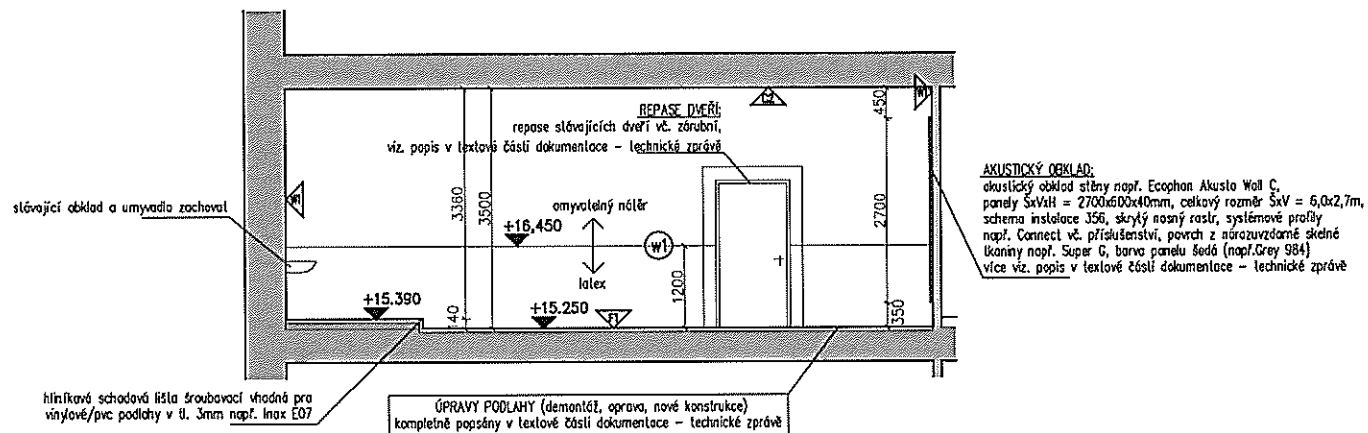

POZNÁMKA

- ROZMĚRY A NÁVAZNOSTI STÁVAJÍCÍCH KONSTRUKCÍ JE NUTNO PŘI STAVBĚ ZNOVU OVĚŘIT!
- NAVRŽENÉ MATERIÁLY JE MOŽNÉ NAHRADIT JINÝMI ZA DODRŽENÍ SHODNÝCH TECHNICKÝCH VLASTNOSTÍ
- VEŠKERÉ NEJASNOSTI KONZULTUJTE S PROJEKTANTEM!

ARCHIDIE

LEGENDA MATERIÁLŮ

- STÁVAJÍCÍ KONSTRUKCE
- AKUSTICKÝ OBKLAD STĚNY
- ELEKTRO PODPAPRACETNÍ 2-KOMOROVÝ KANÁL
- VERTIKÁLNÍ ŽALUZIE

LEGENDA POVRCHŮ

- VIZ. SKLADBY KČI f-PODLAHY
- VIZ. SKLADBY KČI w-ZDIVO
- VIZ. SKLADBY KČI c-PODHLÉDY

LEGENDA MÍSTNOSTI

název	počet jedn.
PLOCHA UČEBNY	64.53 M2
LAVICE	53.72 M2
KATEDRA	10.81 M2

POČET LAVIC	
1 STUDENT	42
KATEDRA	1

POČET ŽIDLÍ	
STUDENTI	42
KATEDRA	1

STÍNĚNÍ OKEN 2x10,28	20,56 M2
----------------------	----------


STAVBA	VŠE - MODERNIZACE UČEBEN VE STARÉ
INVESTOR/CLIEHT	Vysoká škola ekonomická v Praze nám. Winstona Churchilla 153/4, 130 67 Praha 3 T: +420 224 095 111, IČO: 61364399
RAZITVO/STEMP	
GENERÁLNÍ PROJEKTANT	ARCHIDIE CZ s.r.o. Hvozdská 3, Praha 4, 148 01 T: +420 271 192 180, F: +420 271 192 434 info@archidie.cz, www.archidie.cz
ODPOVĚDNÝ PROJEKTANT	Ing. arch. Radim Paškovský, ČKA 03 259
VYKRESIL VYPRACOVALI DESIGNED BY	Ing. arch. Radim Paškovský, ČKA 03 259

STUPEN	tender	DATUM	02/2018	ME
--------	--------	-------	---------	----


ELEKTRO SAKOPROUD, SLABOPROUD
Ing. Jiří Blaha, Peší 15, Veleň, 253 03, T: +420 235 352 835, F: +420 235 352 835

ČÍSLO VÝKRESU	VSE-PS-A4
NÁZEV VÝKRESU	učebna č.
INDEX REVIZIE	

PŮDORYS UČEBNY

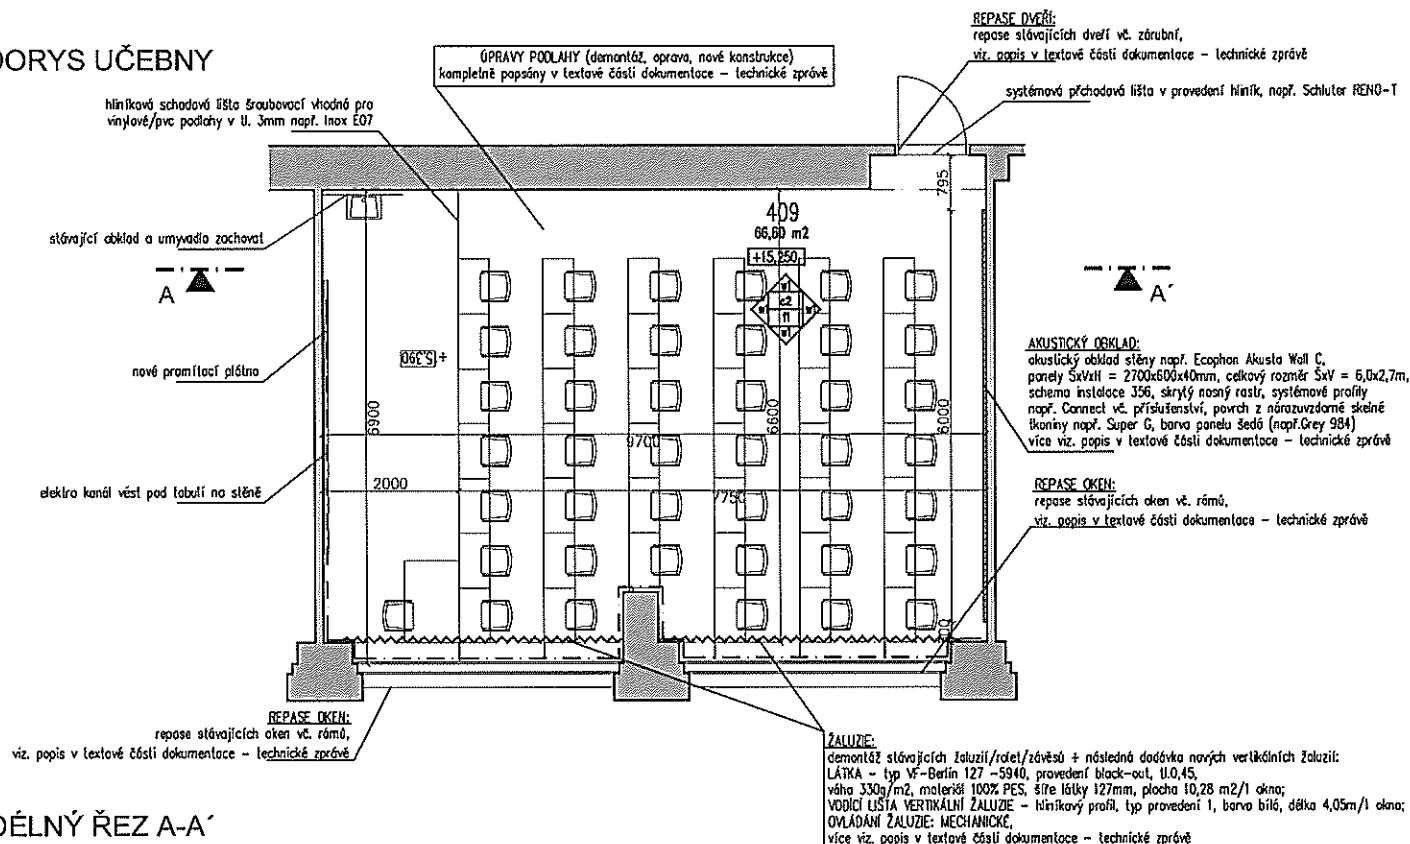

PODÉLNÝ ŘEZ A-A'

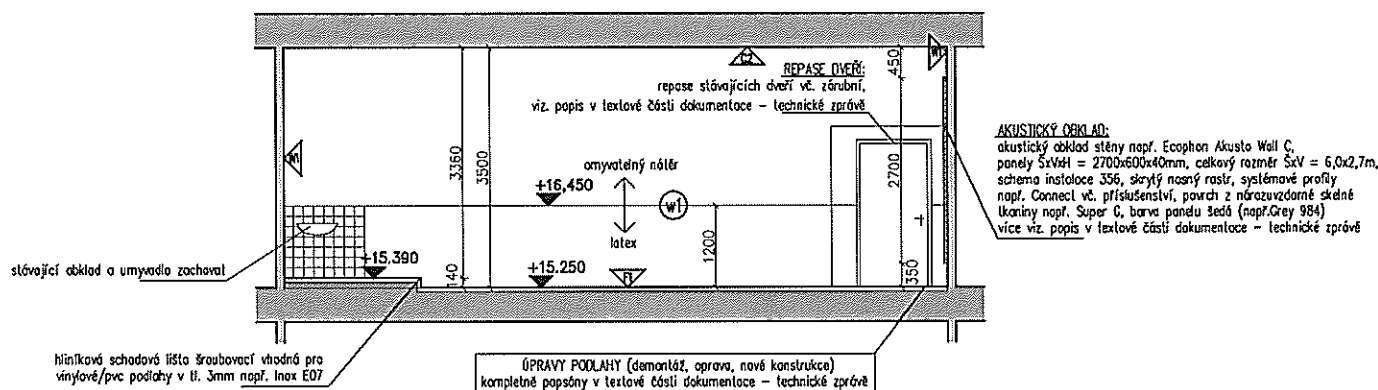

POZNÁMKA

- ROZMĚRY A NÁVAZNOSTI STÁVAJÍCÍCH KONSTRUKCÍ JE NUTNO PŘI STAVBĚ ZNOVU OVĚŘIT!
- NAVŘZENÉ MATERIÁLY JE MOŽNÉ NAHRADIT JINÝMI ZA DOODRŽENÍ SHODNÝCH TECHNICKÝCH VLASTNOSTÍ
- VEŠKERÉ NEJASNOSTI KONZULTUJTE S PROJEKTANTEM!

ARCHIDE

LEGENDA MATERIÁLŮ

- STÁVAJÍCÍ KONSTRUKCE
- AKUSTICKÝ OBKLAD STĚNY
- ELEKTRO PODPAPETNÍ 2-KOMOROVÝ KANA
- VERTIKÁLNÍ ŽALUZIE

LEGENDA POVRCHŮ

- f1 VIZ. SKLADBY KČ f-PODLAHY
- w1 VIZ. SKLADBY KČ w-ZDIVO
- c1 VIZ. SKLADBY KČ c-PODHLÉDY

LEGENDA MÍSTNOSTI


název	počet jedn.
PLOCHA UČEBNY	66.60 M2
LAVICE	53.28 M2
KATEDRA	13.32 M2
POČET LAMC	
1 STUDENT	41
KATEDRA	1
POČET ŽIDL	
STUDENTI	41
KATEDRA	1
STÍNĚNÍ OKEN 2x10,28	20,56 M2

STAVBA	VŠE - MODERNIZACE UČEBEN VE STARÉ
INVESTOR/CLIENT	Vysoká škola ekonomická v Praze nám. Winstona Churchilla 193/4, 130 67 Praha 3 T: +420 224 095 111, IČO: 61364393
RAZINGO/STAMP	
GENERALNÍ PROJEKTANT	ARCHIDE CZ s.r.o. Hostetenská 3, Praha 4, 148 01 T: +420 271 192 183, F: +420 271 192 434 info@archide.cz, www.archide.cz
OPROVĚZENÝ PROJEKTANT	Ing. arch. Radim Pálavský, ČKA 03 259
VÝKRES VYPRACOVAL	DESIGNED BY Ing. arch. Radim Pálavský, ČKA 03 259
STUPEN	tender
DATUM	02/2018
MEJ	


ELEKTRO SKUPINOVÝ SLABOPROUD
Ing. Jiří Bláha, Peří 176, Veleň, 250 63, T: +420 235 352 835, F: +4

DÍSO VYKRESU VSE-PS-A4
NÁZE VYKRESU učebna č.
INDEX REVIZE

PŮDORYS UČEBNY

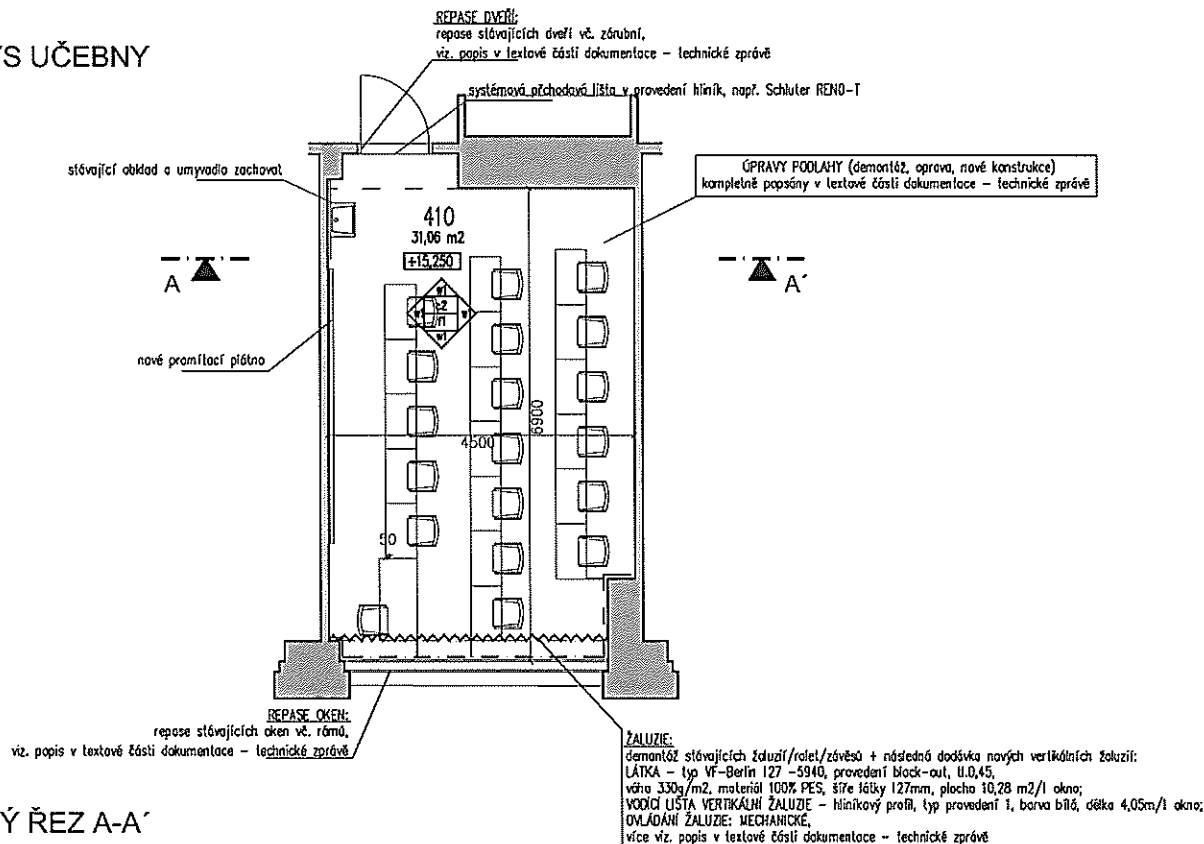

PODÉLNÝ ŘEZ A-A'

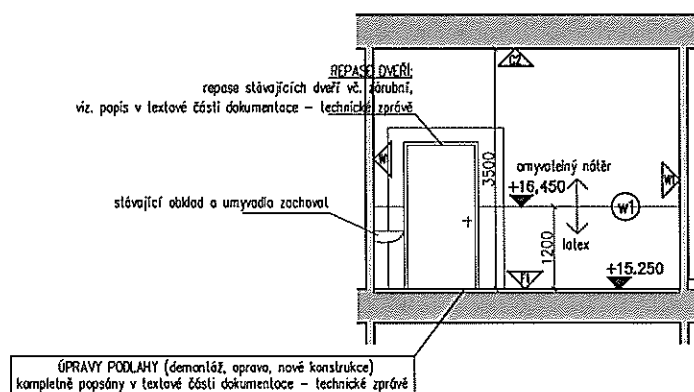

POZNÁMKA

- ROZMĚRY A NÁVAZNOSTI STÁVAJÍCÍCH KONSTRUKCÍ JE NUTNO PŘI STAVBĚ ZNOVU OVĚŘIT!
- NAVRŽENÉ MATERIÁLY JE MOŽNÉ NAHRADIT JINÝMI ZA DODŘENÍ SHODNÝCH TECHNICKÝCH VLASTNOSTÍ
- VEŠKERÉ NEJASNOSTI KONZULTUJTE S PROJEKTANTEM!

ARCHIDE

LEGENDA MATERIÁLŮ

- STÁVAJÍCÍ KONSTRUKCE
- AKUSTICKÝ OBKLAD STĚNY
- ELEKTRO PODPAPRATNÍ 2-KOMOROVÝ KANÁL
- VERTIKÁLNÍ ŽALUZIE

LEGENDA POVRCHŮ

- WZ. SKLADBY KČI f-PODLAHY
- WZ. SKLADBY KČI w-ZDIVO
- WZ. SKLADBY KČI c-PODHLÉDY

LEGENDA MÍSTNOSTI


název	počet jedn
PLOCHA UČEBNY	31.06 M2
LAVICE	- M2
KATEDRA	- M2
POČET LAMC	
1 STUDENT	18
KATEDRA	1
POČET ŽIDLI	
STUDENTI	18
KATEDRA	1
STÍNĚNÍ OKEN 1x10,28	10,28 M2

STAVBA	VŠE – MODERNIZACE UČEBEN VE STARÉ
INVESTOR / KLIENT	Vysoká škola ekonomická v Praze nám. Vítězslava Chmela 1939/4, 130 67 Praha 3 T: +420 224 095 111, IČO: 61394399
GENERALNÍ PROJEKTANT	ARCHIDE CZ s.r.o. Hvězdárská 3, Praha 4, 148 01 T: +420 271 192 190, F: +420 271 192 434 info@archide.cz, www.archide.cz
ODPOVĚDNÝ PROJEKTANT	Ing. arch. Radm. Polavský, ČKA 03 259
VYKRES VYPRACOVAL / DESIGNED BY	Ing. arch. Radm. Polavský, ČKA 03 259
STUPEŇ	tender
DATUM	02/2018
MEF	


ELEKTRO-SUMOPROUD, SLABOPROUD
Ing. Jiří Blaha, Peří 75, Veleň, 250 63, T: +420 235 352 835, F: +420 235 352 835

ČÍSLO VÝKRESU **VSE-PS-A4**
NÁZEV VÝKRESU **učebna č.**
INDEX REVIZIE

PŮDORYS UČEBNY

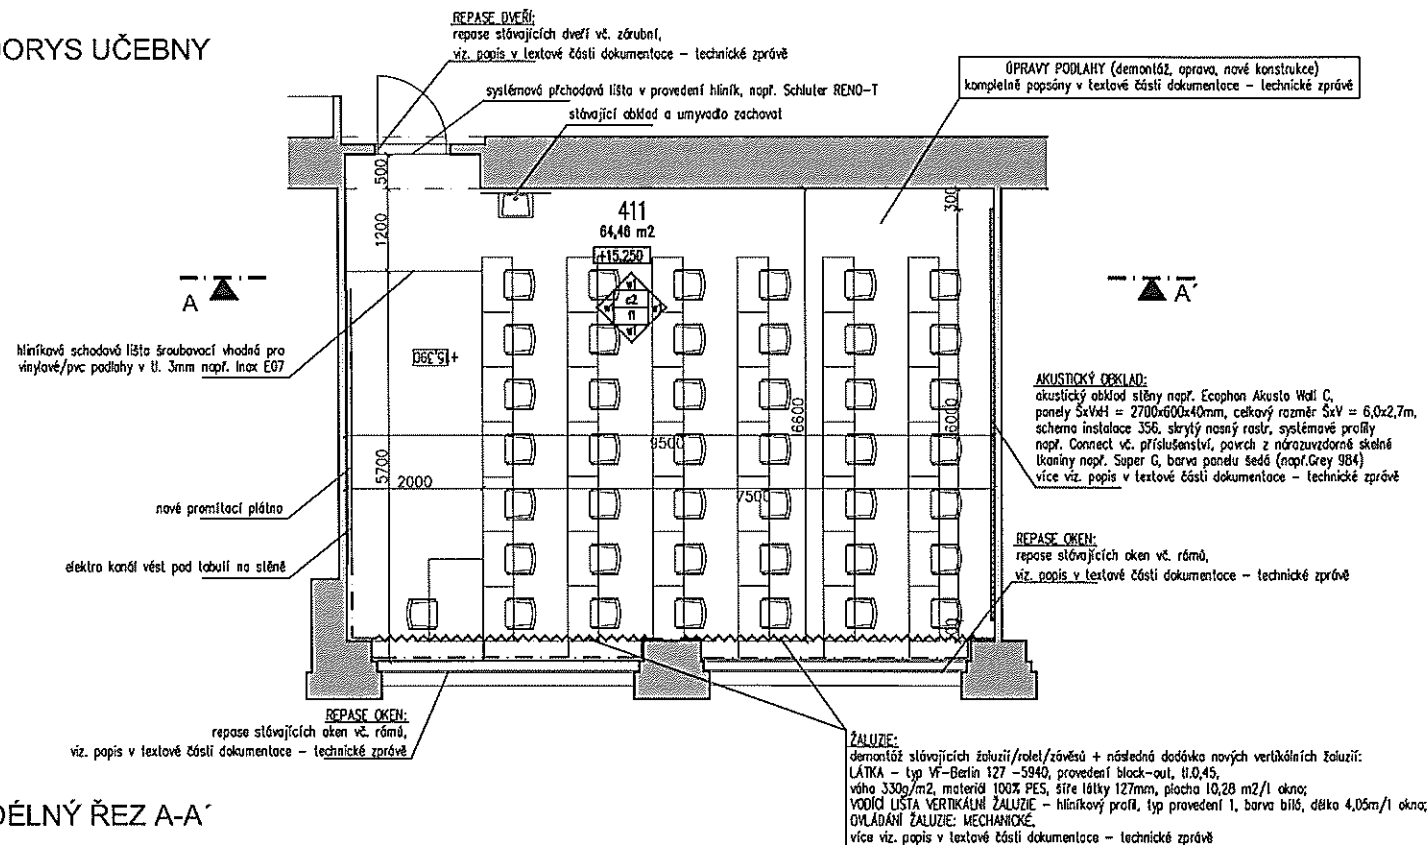

PODÉLNÝ ŘEZ A-A'

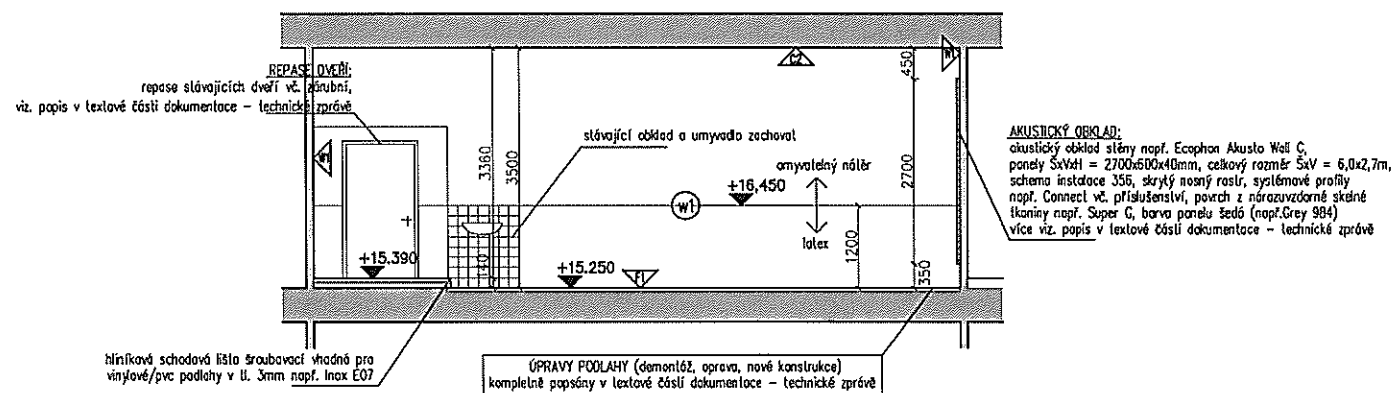

POZNÁMKA

- ROZMĚRY A NÁVAZNOSTI STÁVAJÍCÍCH KONSTRUKCÍ JE NUTNO PŘI STAVBĚ ZNOVU OVEŘIT!
- NAVRŽENÉ MATERIÁLY JE MOŽNÉ NAHRADIT JINÝMI ZA DODRŽENÍ SHODNÝCH TECHNICKÝCH VLASTNOSTÍ
- VEŠKERÉ NEJASNOSTI KONZULTUJTE S PROJEKTANTEM!

ARCHIDI

LEGENDA MATERIÁLŮ

- STÁVAJÍCÍ KONSTRUKCE
- AKUSTICKÝ OBKLAD STĚNY
- ELEKTRO PODPAPRÁPETNÍ 2-KOMOROVÝ KANÁL
- VERTIKÁLNÍ ŽALUZIE

LEGENDA POVRCHŮ



VIZ. SKLADBY KČÍ f-PODLAHY

VIZ. SKLADBY KČÍ w-ZDIVO

VIZ. SKLADBY KČÍ c-PODHLÉDY


LEGENDA MÍSTNOSTI

název	počet jedn
PLOCHA UČEBNY	64.46 M2
LAVICE	53.18 M2
KATEDRA	11.25 M2
POČET LAMC	
1 STUDENT	42
KATEDRA	1
POČET ŽIDLJ	
STUDENTI	42
KATEDRA	1
STÍNĚNÍ OKEN 2x10,28	20,56 M2


STAVBA	VŠE – MODERNIZACE UČEBEN VE STARÉ
INVESTOR / KLIENT	Vysoká škola ekonomická v Praze nám. Míru 159, Praha 2, 128 00 T: +420 224 095 111, IČO: 61394399
RAZITEL / STMP	
GENERÁLNÍ PROJEKTANT	ARCHIDE CZ s.r.o. Hvozdčanská 3, Praha 4, 148 01 T: +420 271 192 180, F: +420 271 192 434 info@archide.cz, www.archide.cz
ODPOVĚDNÝ PROJEKTANT	Ing. arch. Radim Paňavský, ČKA 03 253
VÝKRES VYPRACOVAL / DESIGNED BY	Ing. arch. Radim Paňavský, ČKA 03 253
STUPĚN	tender
DATUM	02/2018
MEF	
ELEKTRO SKLADBY, SLABOPROUD	Ing. Jiří Blaha, Peřín 75, Veleň, 250 63, T: +420 235 352 835, F: +420

ČÍSLO VÝKRESU	VSE-PS-A4
NÁZEV VÝKRESU	učebna č.
INDEX REVIZIE	

PŮDORYS UČEBNY

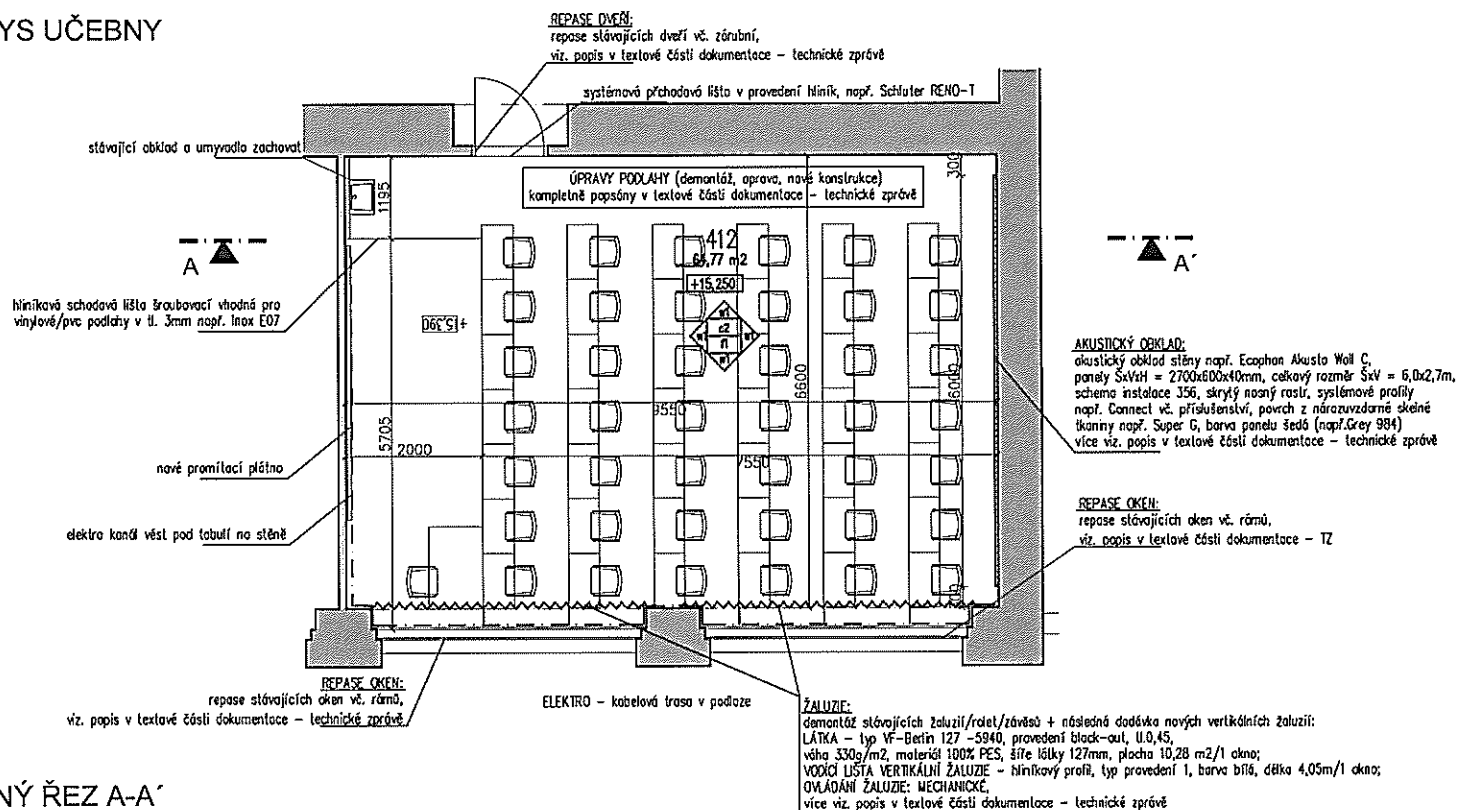

PODÉLNÝ ŘEZ A-A'

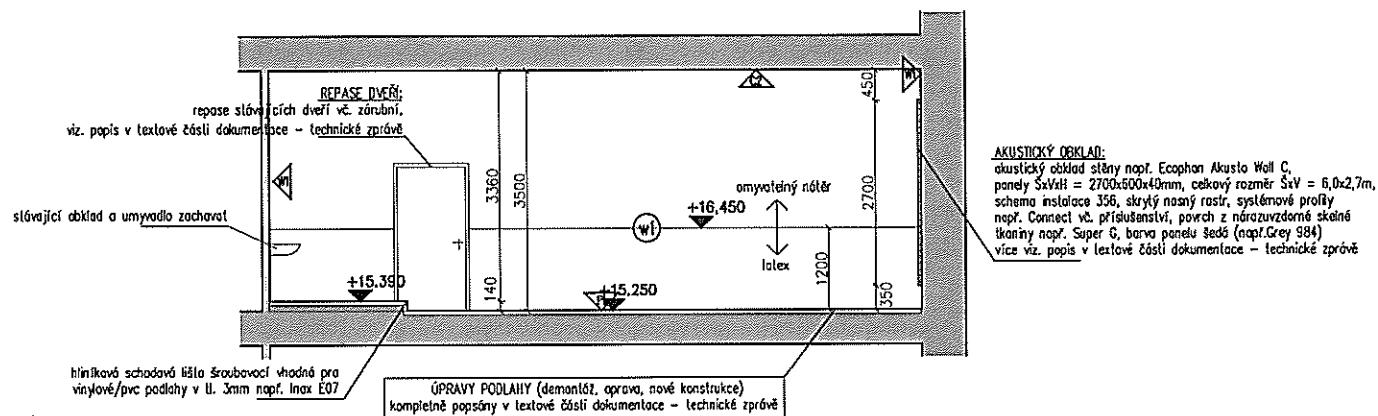

POZNÁMKA

- ROZMĚRY A NÁVZÁJNOSTI STÁVAJÍCÍCH KONSTRUKCÍ JE NUTNO PŘI STAVBĚ ZNOVU OVĚŘIT!
- NAVRŽENÉ MATERIÁLY JE MOŽNÉ NAHRADIT JINÝMI ZA DODRŽENÍ SHODNÝCH TECHNICKÝCH VLASTNOSTÍ
- VEŠKERÉ NEJASNOSTI KONZULTUJTE S PROJEKTANTEM!

ARCHIDE

LEGENDA MATERIÁLŮ

- STÁVAJÍCÍ KONSTRUKCE
- AKUSTICKÝ OBKLAD STĚNY
- ELEKTRO PODPAPRTEČNÍ 2-KOMOROVÝ KANÁL
- VERTIKÁLNÍ ŽALUZIE

LEGENDA POVRCHŮ

- WZ SKLADBY KČI f-PODLAHY
- WZ SKLADBY KČI w-ZDIVO
- WZ SKLADBY KČI c-PODHLÉDY

LEGENDA MÍSTNOSTI

název	počet jedn
PLOCHA UČEBNY	64.77 M2
LAVICE	53.52 M2
KATEDRA	11.25 M2
POČET LAVIC	
1 STUDENT	42
KATEDRA	1
POČET ŽIDLÍ	
STUDENTI	42
KATEDRA	1
STÍNĚNÍ OKEN 2x10,28	20,56 M2

STAVBA	VŠE – MODERNIZACE UČEBEN VE STARÉ
INVESTOR / KLIENT	Vysoká škola ekonomická v Praze nám. Vítězslava Churilla 193/4, 130 67 Praha 3 T: +420 224 035 111, IČO: 61994399
RAZITNO / STAMP	
GENERALNÍ PROJEKTANT	ARCHIDE CZ s.r.o. Hvozdská 3, Praha 4, 149 01 T: +420 271 192 160, F: +420 271 192 434 info@archide.cz, www.archide.cz
ODPOVĚDNÝ PROJEKTANT	Ing. arch. Radim Pakravský, ČKA 03 259
VÝKRES VYPRACOVAL / ODBĚROVÁV	Ing. arch. Radim Pakravský, ČKA 03 259

STUPĚN	tender	DATUM	02/2019	MEJ
--------	--------	-------	---------	-----

ELEKTRO SKLADPOD, SLABOPROUD
Ing. Jiří Bábka, Pelní 16, Veleň, 250 63, T: +420 235 352 835, F: +4

ČÍSLO VÝKRESU	VSE-PS-A4
NAZEV VÝKRESU	učebna č.
INDEX REVIZE	