



ŘEŠENÝ PROSTOR č.1

STÁVAJÍCÍ STAV

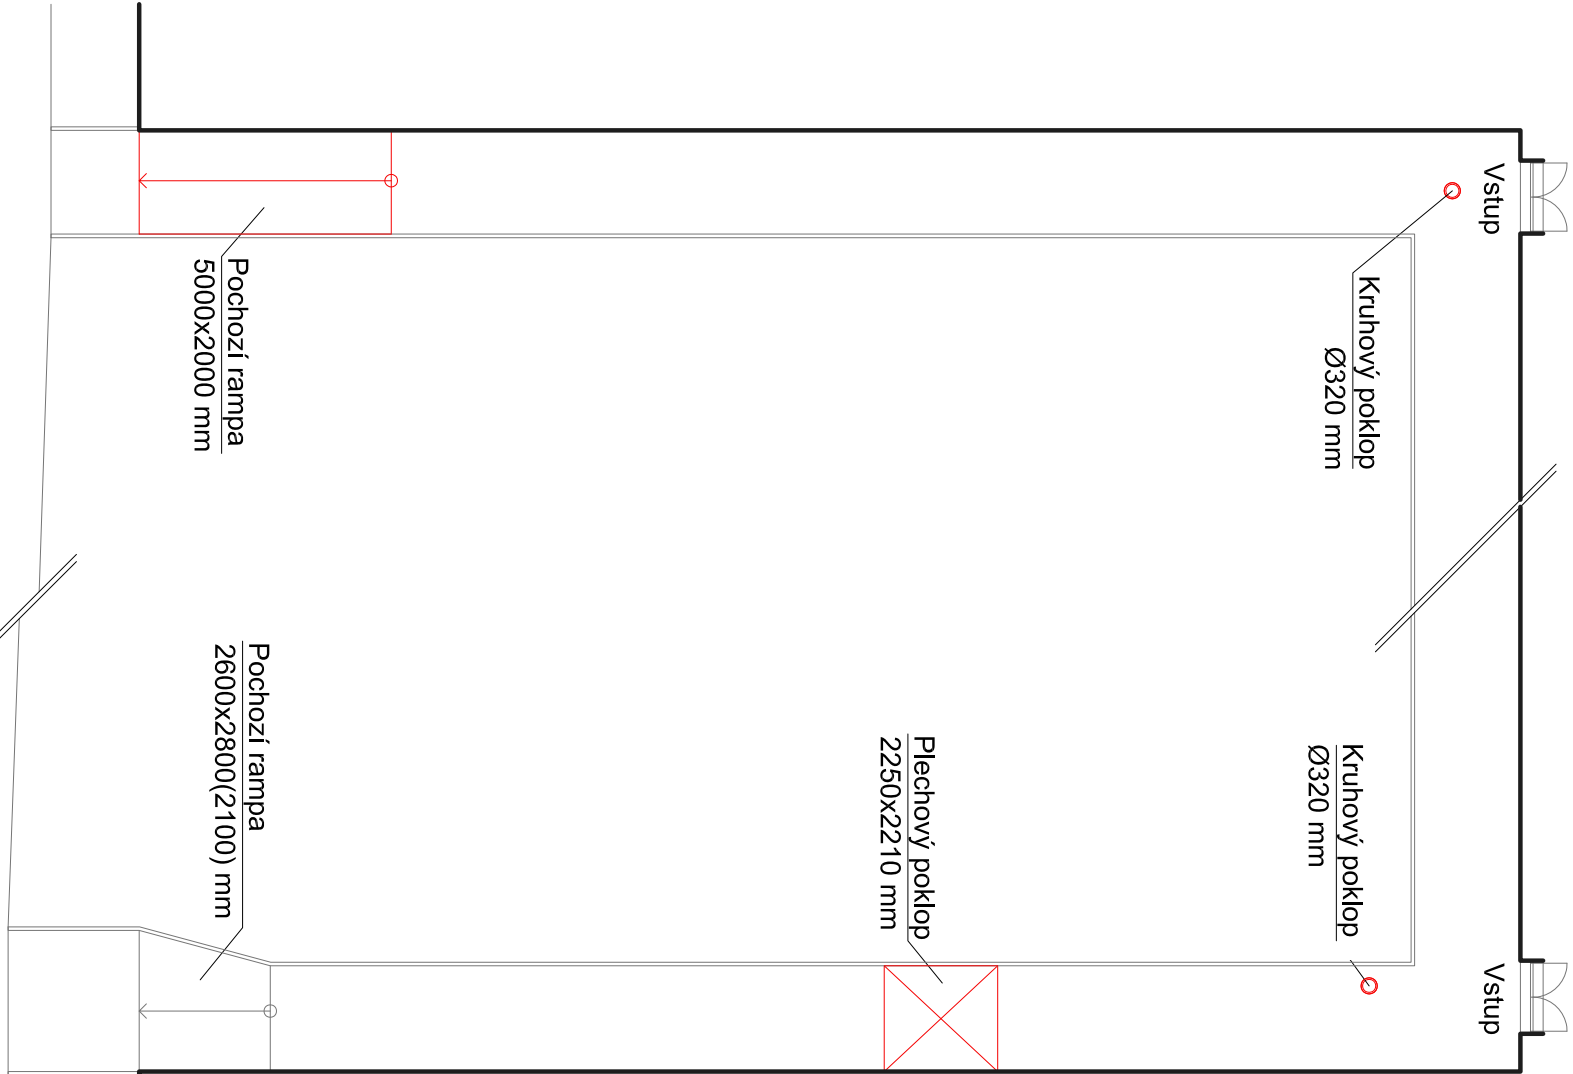


NAVRHOVANÝ STAV

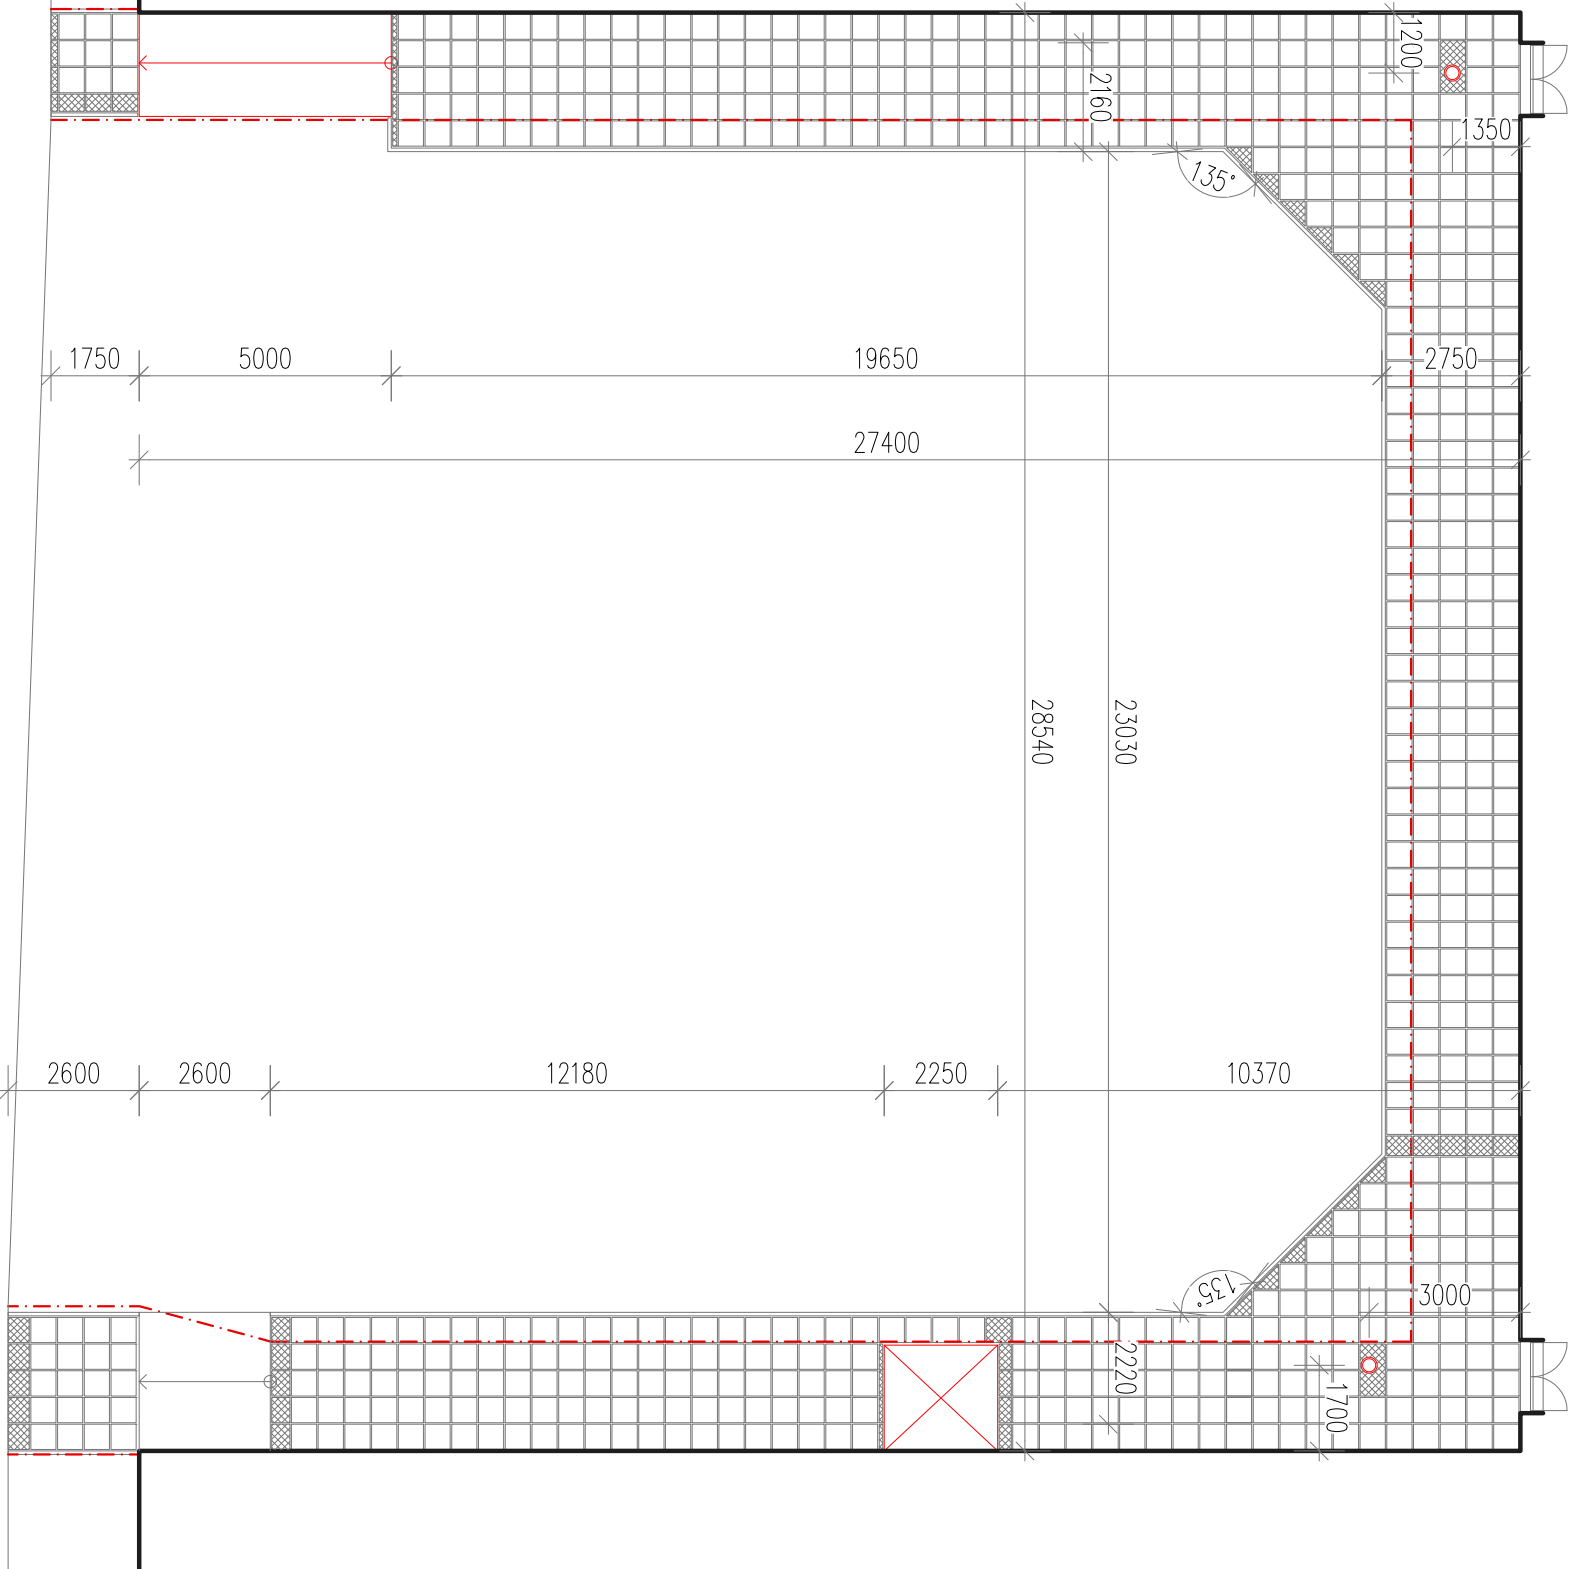

SKLADBA CHODNÍKU


NOVÉ SCHODIŠTĚ

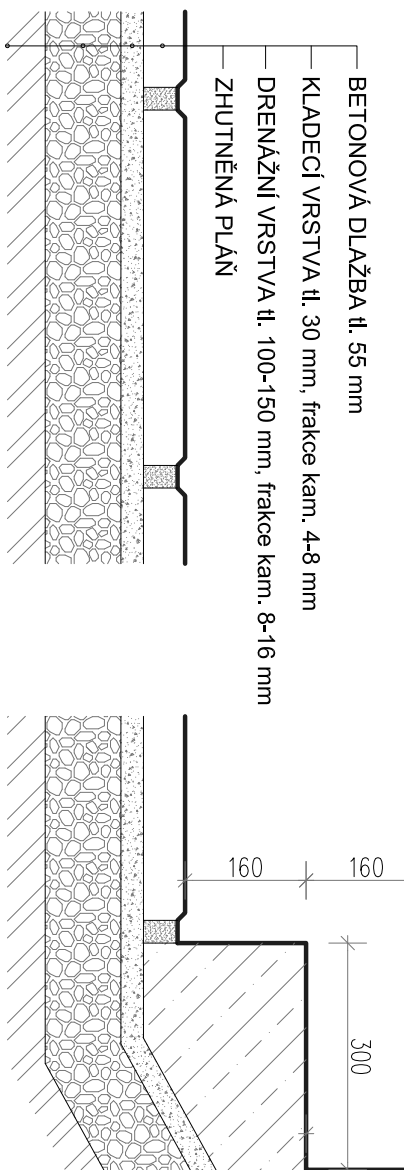

- PRVKY URČENÉ K ZACHOVÁNÍ
- HRANICE PŮVODNÍHO CHODNÍKU
- HRANICE STĚN BUDOVY
- BETONOVÁ DLAŽBA 50x500x500 mm, SPÁRY 30 mm
- DOŘEZY BETONOVÉ DLAŽBY

POZNÁMKY:

- veškeré ostatní prvky a plochy jsou určeny k demolicí
- hranu chodníku zarovnat se spodní hranou dveří u vstupu do objektu
- dlažba z prostoru č. 1 bude zachována a použita k obnově dlažby v prostoru č.2
- nové schodiště bude provedeno bez zábradlí jako třístupňové monolitické, příp. prefabrikované

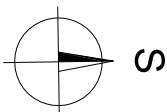

ADLER - M. s.r.o. Orsofská 1032/21, 120 00 Praha 2		Kreslil	Kontroloval	Autorizační razítko	
Investor		Pavel Janeček	Ing. Václav Petrů		
Místo stavby		Správa účelových zařízení Vysoké školy ekonomické v Praze Jeseniova 2769/208			
Obec		Ulice Biskupcova, Koleje Vysoké školy ekonomické v areálu Jarov Městská část Praha 3, Hlavní město Praha			
Název akce					
REKONSTRUKCE CHODNÍKŮ					
Díličí část akce					
Profese		ARCHITEKTONICKO STAVEBNÍ ŘEŠENÍ			
Název výkresu		PŮDORYS ŘEŠENÉHO PROSTORU		Výkres č.	102
				Měřítko	1:150
				Paré č.	0123456789