



ŘEŠENÝ PROSTOR č.2

STÁVAJÍCÍ STAV

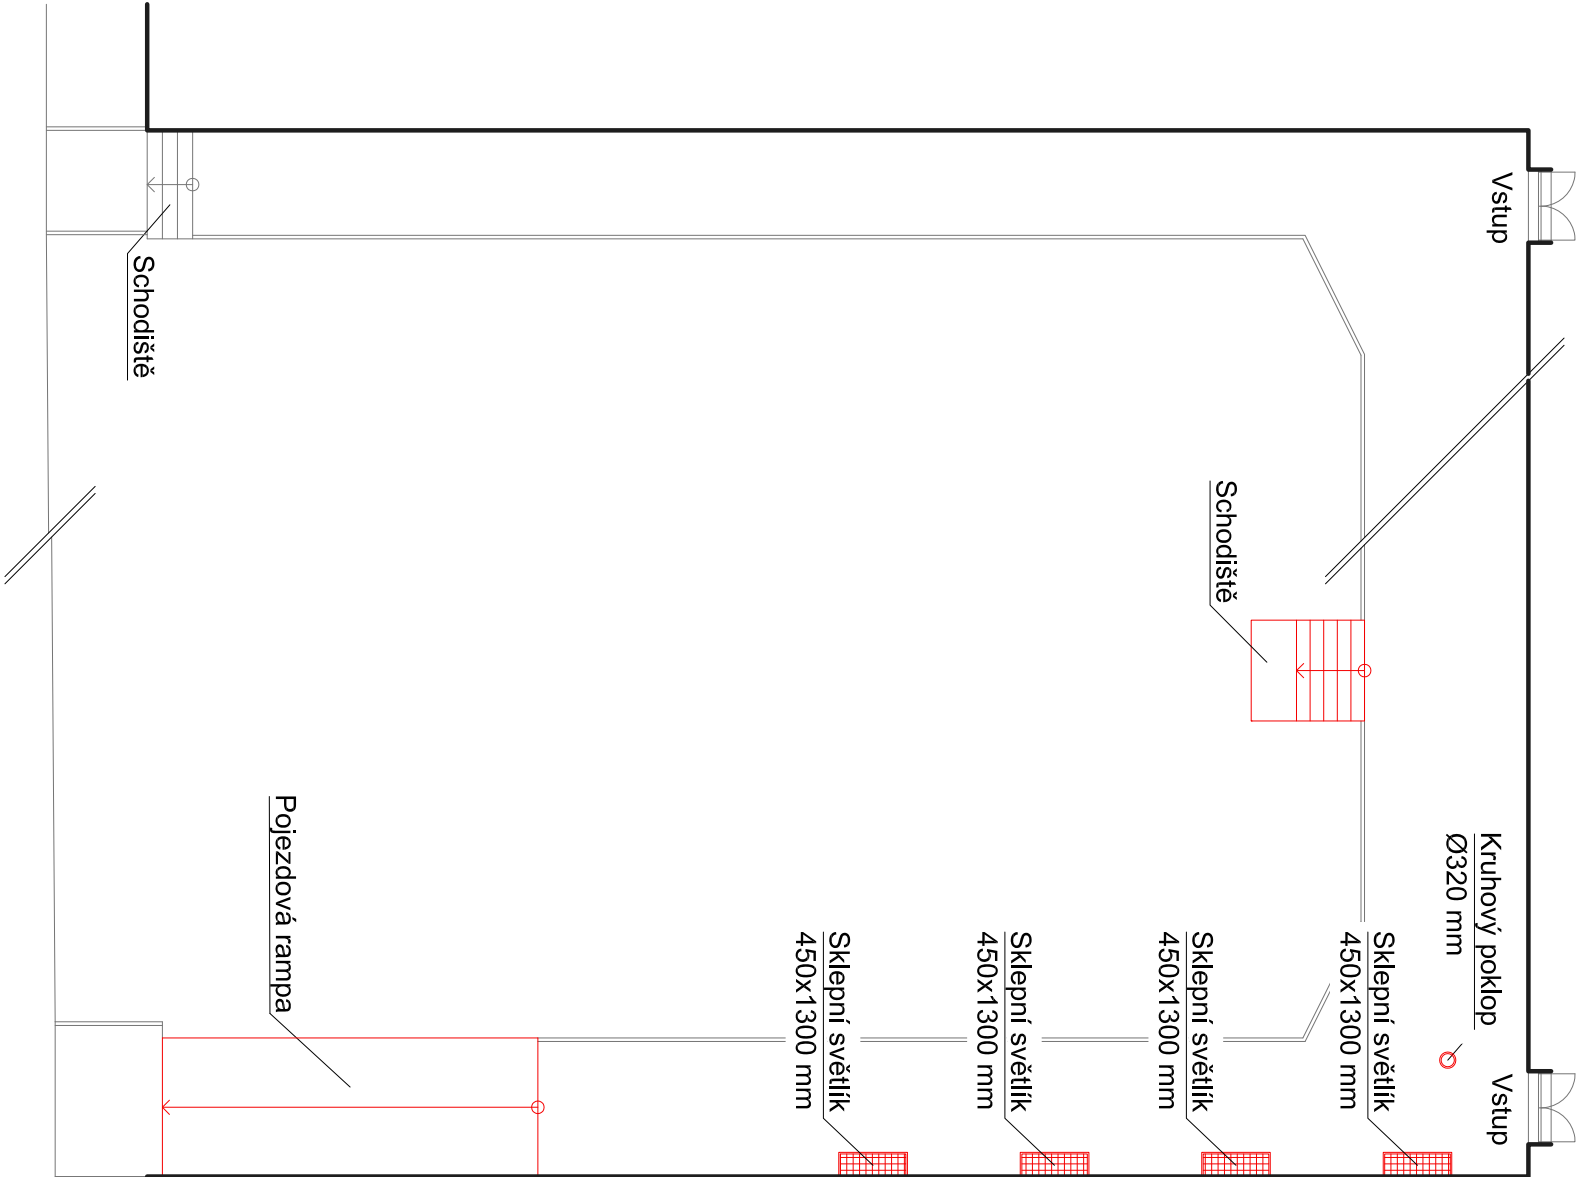


NAVROVANÝ STAV

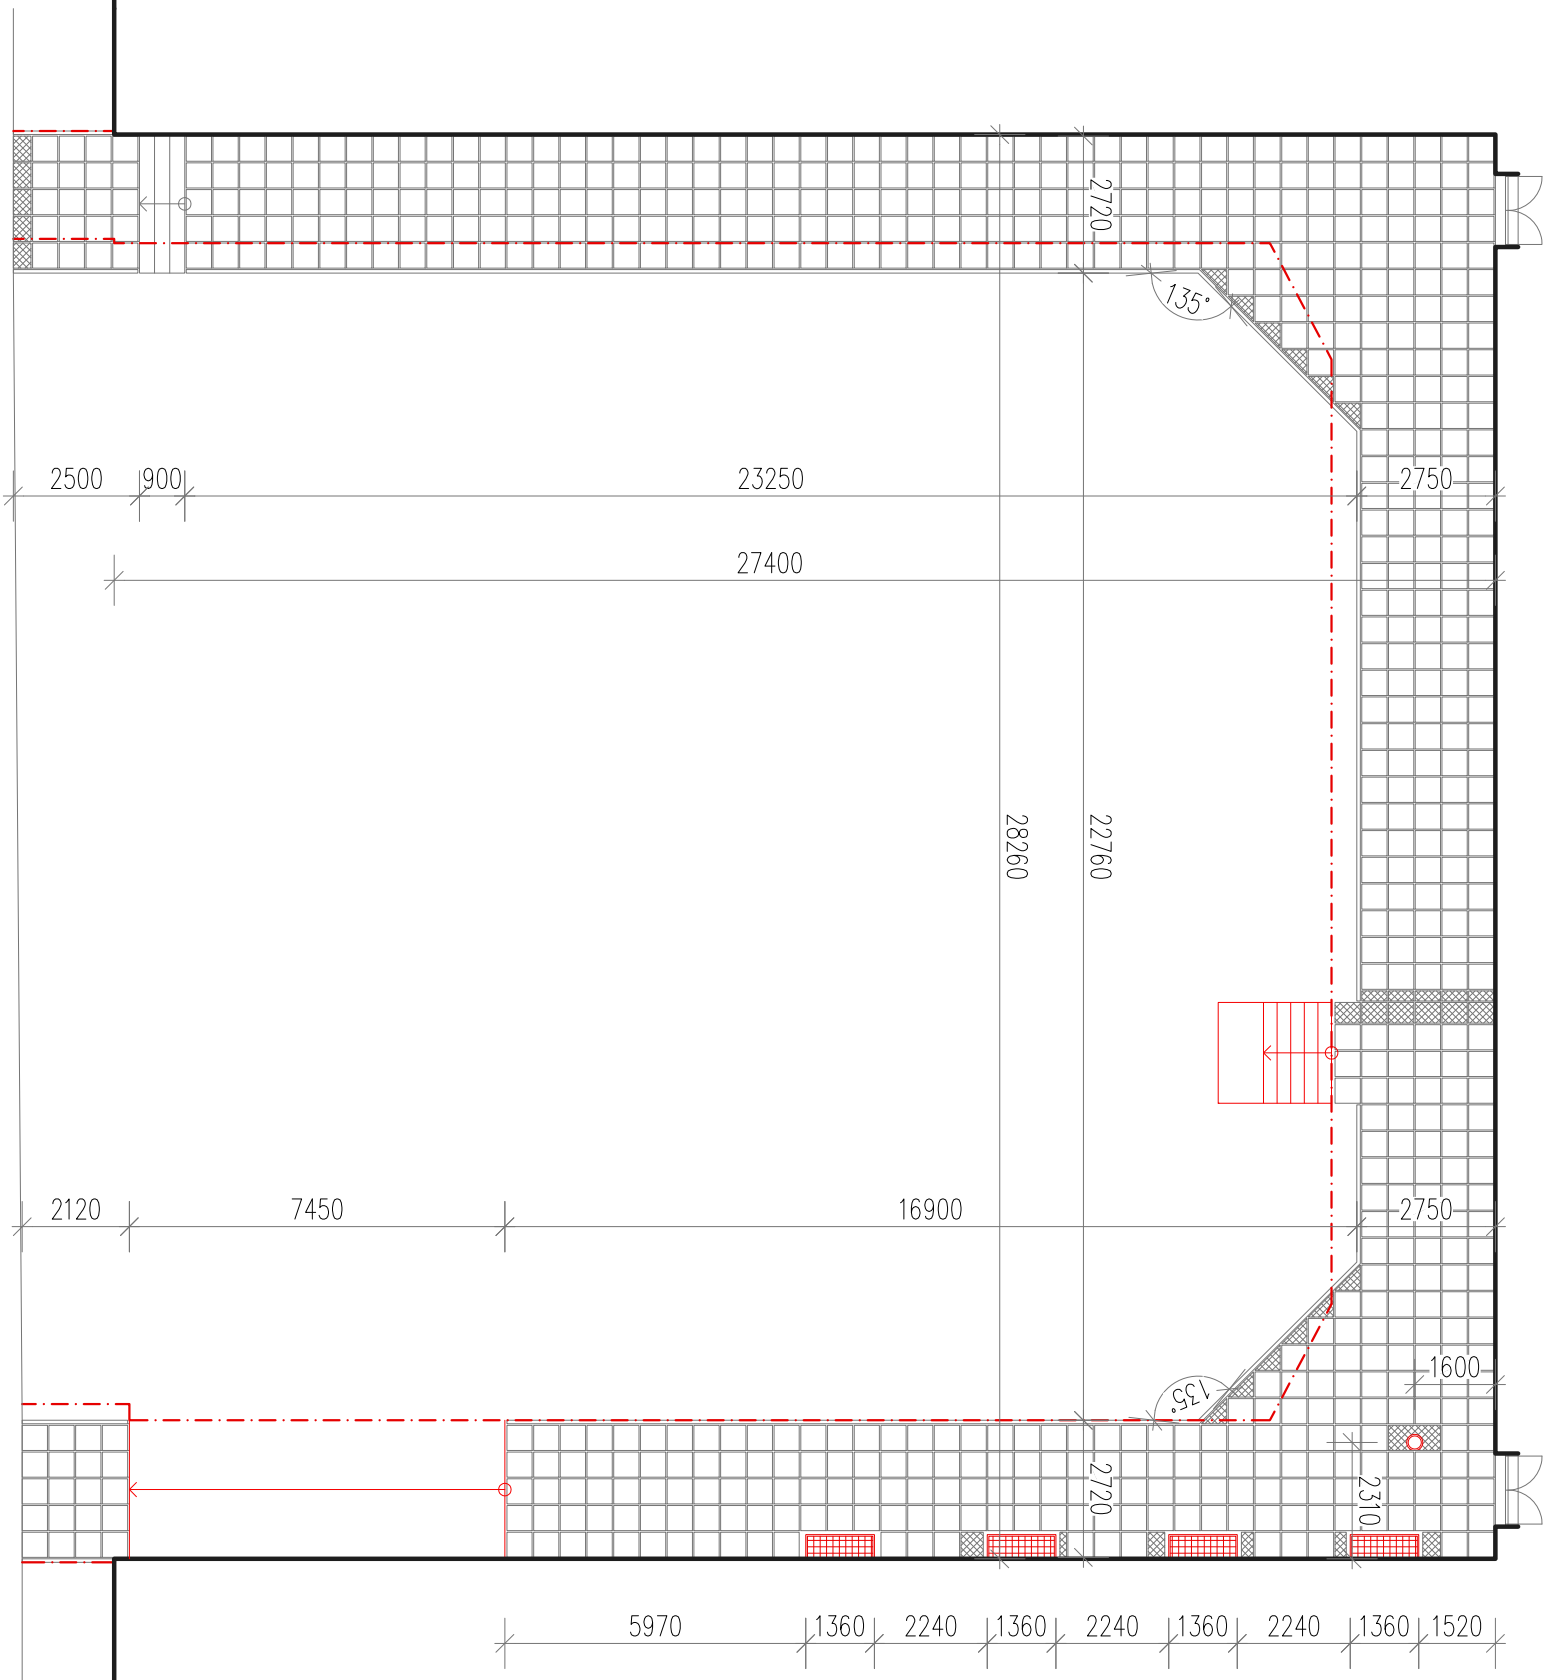

SKLADBA CHODNÍKU


NOVÉ SCHODIŠTĚ

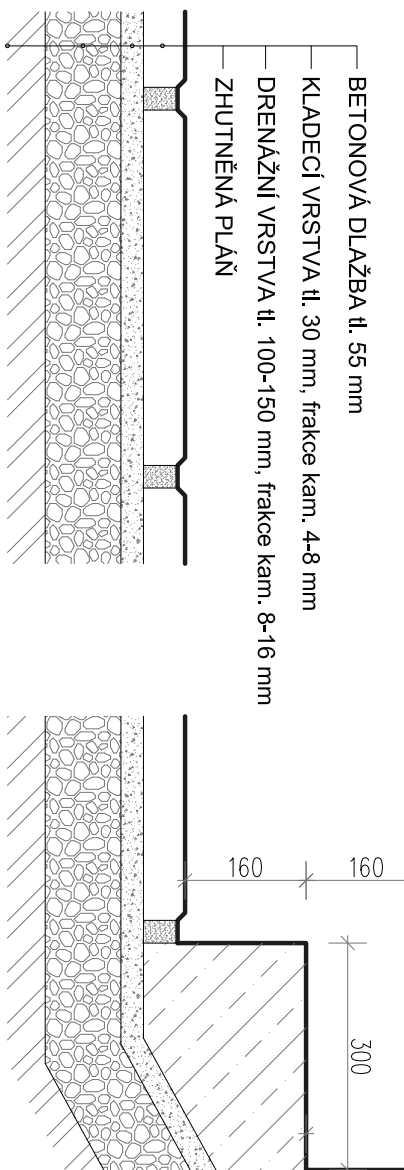

- PRVKY URČENÉ K ZACHOVÁNÍ
- HRANICE PŮVODNÍHO CHODNÍKU
- HRANICE STĚN BUDOVY
- BETONOVÁ DLAŽBA 50x500x500 mm, SPÁRY 30 mm
- DOŘEZY BETONOVÉ DLAŽBY

POZNÁMKY:

- veškeré ostatní prvky a plochy jsou určeny k demolicí
- hranu chodníku zarovnat se spodní hranou dveří u vstupu do objektu
- dlažba z prostoru č. 1 bude zachována a použita k obnově dlažby v prostoru č.2
- nové schodiště bude provedeno bez zábradlí jako třístupňové monolitické, příp. prefabrikované

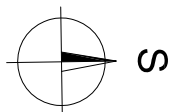

ADLER - M. s.r.o. Černá 102/271, 120 00 Praha 2		Kreslil Pavel Janeček		Kontroloval Ing. Václav Peřů		Autorizační razítko				
Investor Správa účelových zařízení Vysoké školy ekonomické v Praze Jeseniova 2769/208										
Místo stavby Ulice Biskupcova, Koleje Vysoké školy ekonomické v areálu Jarov										
Obec Městská část Praha 3, Hlavní město Praha										
Název akce										
REKONSTRUKCE CHODNÍKŮ										
Dílní část akce								Formát		
								Stupeň		
Profese ARCHITEKTONICKO STAVEBNÍ ŘEŠENÍ								Datum		08/2018
								Zakázka č.		P_VP_18052
								Měřítko		Paré č.
Název výkresu PŮDORYS ŘEŠENÉHO PROSTORU				Výkres č.				102	1:150	0123456789