



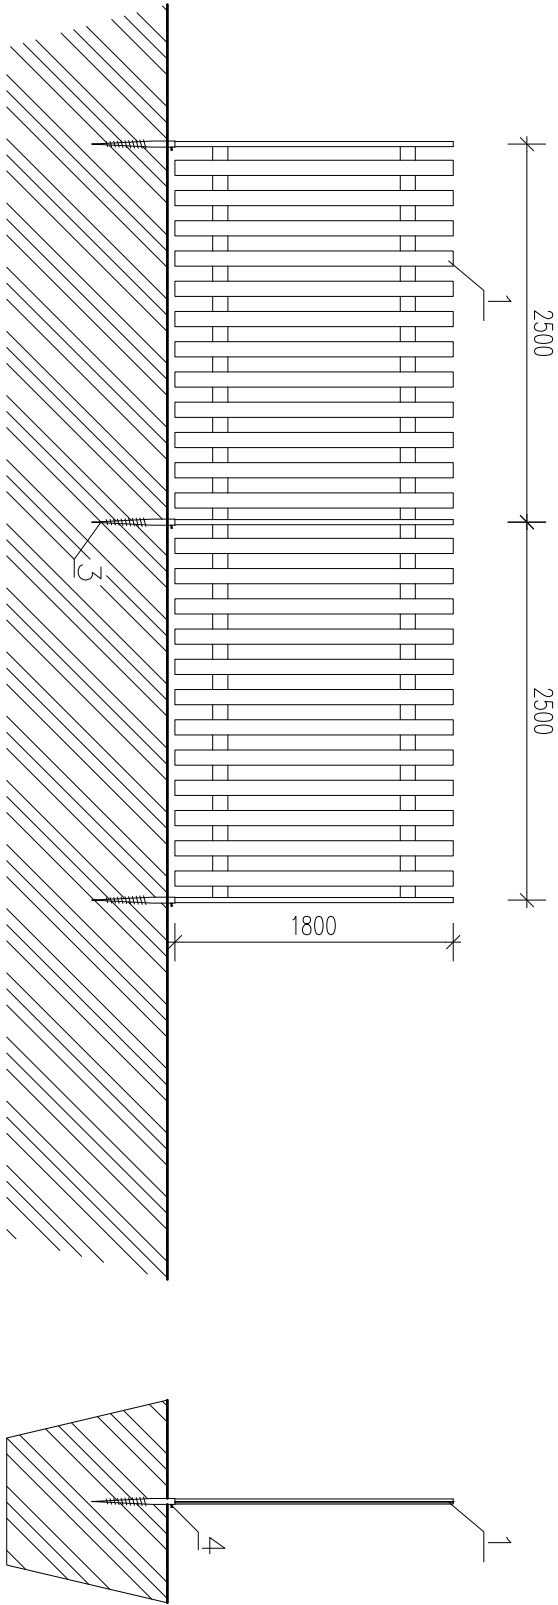

TYP R_04

- 1 – DŘEVOPLASTOVÁ PLOTOVÁ PRKNA, ODSTÍN TMAVĚ HNĚDÁ
- 2 – SLOUPEK, OCELOVÝ Ø48x2mm, ODSTÍN TMAVĚ HNĚDÁ
- 3 – ZEMNÍ VRUT, ŽÁROVĚ ZINKOVANÝ Ø60x2 mm, DÉLKY 650 mm
- 4 – ZAJIŠTĚNÍ POZICE SLOUPKU

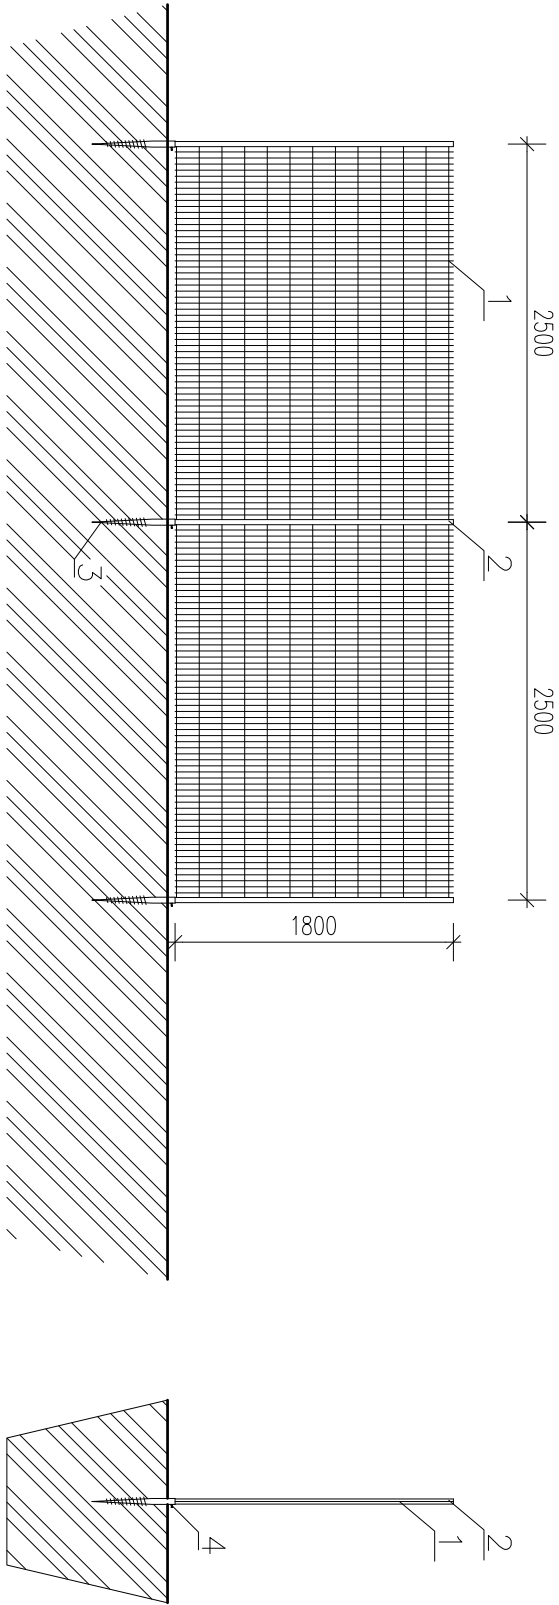

TYP R_04

- 1 – SVAŘOVANÁ PLOTOVÁ SÍŤ, ODSTÍN ZELENÁ
- 2 – SLOUPEK, OCELOVÝ Ø48x2mm, ODSTÍN ZELENÁ
- 3 – ZEMNÍ VRUT, ŽÁROVĚ ZINKOVANÝ Ø60x2 mm, DÉLKY 650 mm
- 4 – ZAJIŠTĚNÍ POZICE SLOUPKU

OZN. REVIZE	PŘEDMĚT REVIZE	DATUM	ZPRACOVAL
--	--	--	
--	--	--	

HIP  RA-FPRO s.r.o. Chodská 27, 12000, Praha 2		Projektant částí PD		Kreslil	Kontroloval	Autorizační razítko	
Investor		Vysoká škola ekonomická, nám. W. Churchilla 1938/4, 130 67, Praha 3		Bc. Tomáš Rezek	Ing. Filip Šrail		
Místo stavby		Areál VŠE Jarov, kat. úz. Žžďkov		Ing. Václav Petřů			
Obec		obec Praha, 130 00 Praha 3					
Název akce							
ČÁSTEČNÉ OPLOCENÍ VYSOKOŠKOLSKÉHO AREÁLU VŠE JAROV							
Díličí část akce		.				Formát	
Profese		D.1.1. Stavebně architektonické řešení				Stupeň	DÚR
Název výkresu		D.1.1. Stavebně architektonické řešení				Datum	05/2018
						Č. Zakázky	P VP _17038
						Měřítko	Č. Paré
TYPOVÝ ŘEZ A POHLED NA OPLOCENÍ		Č. Výkresu		101	1:50	0123456789	