OPLOCENÍ AREÁLU M1:1000

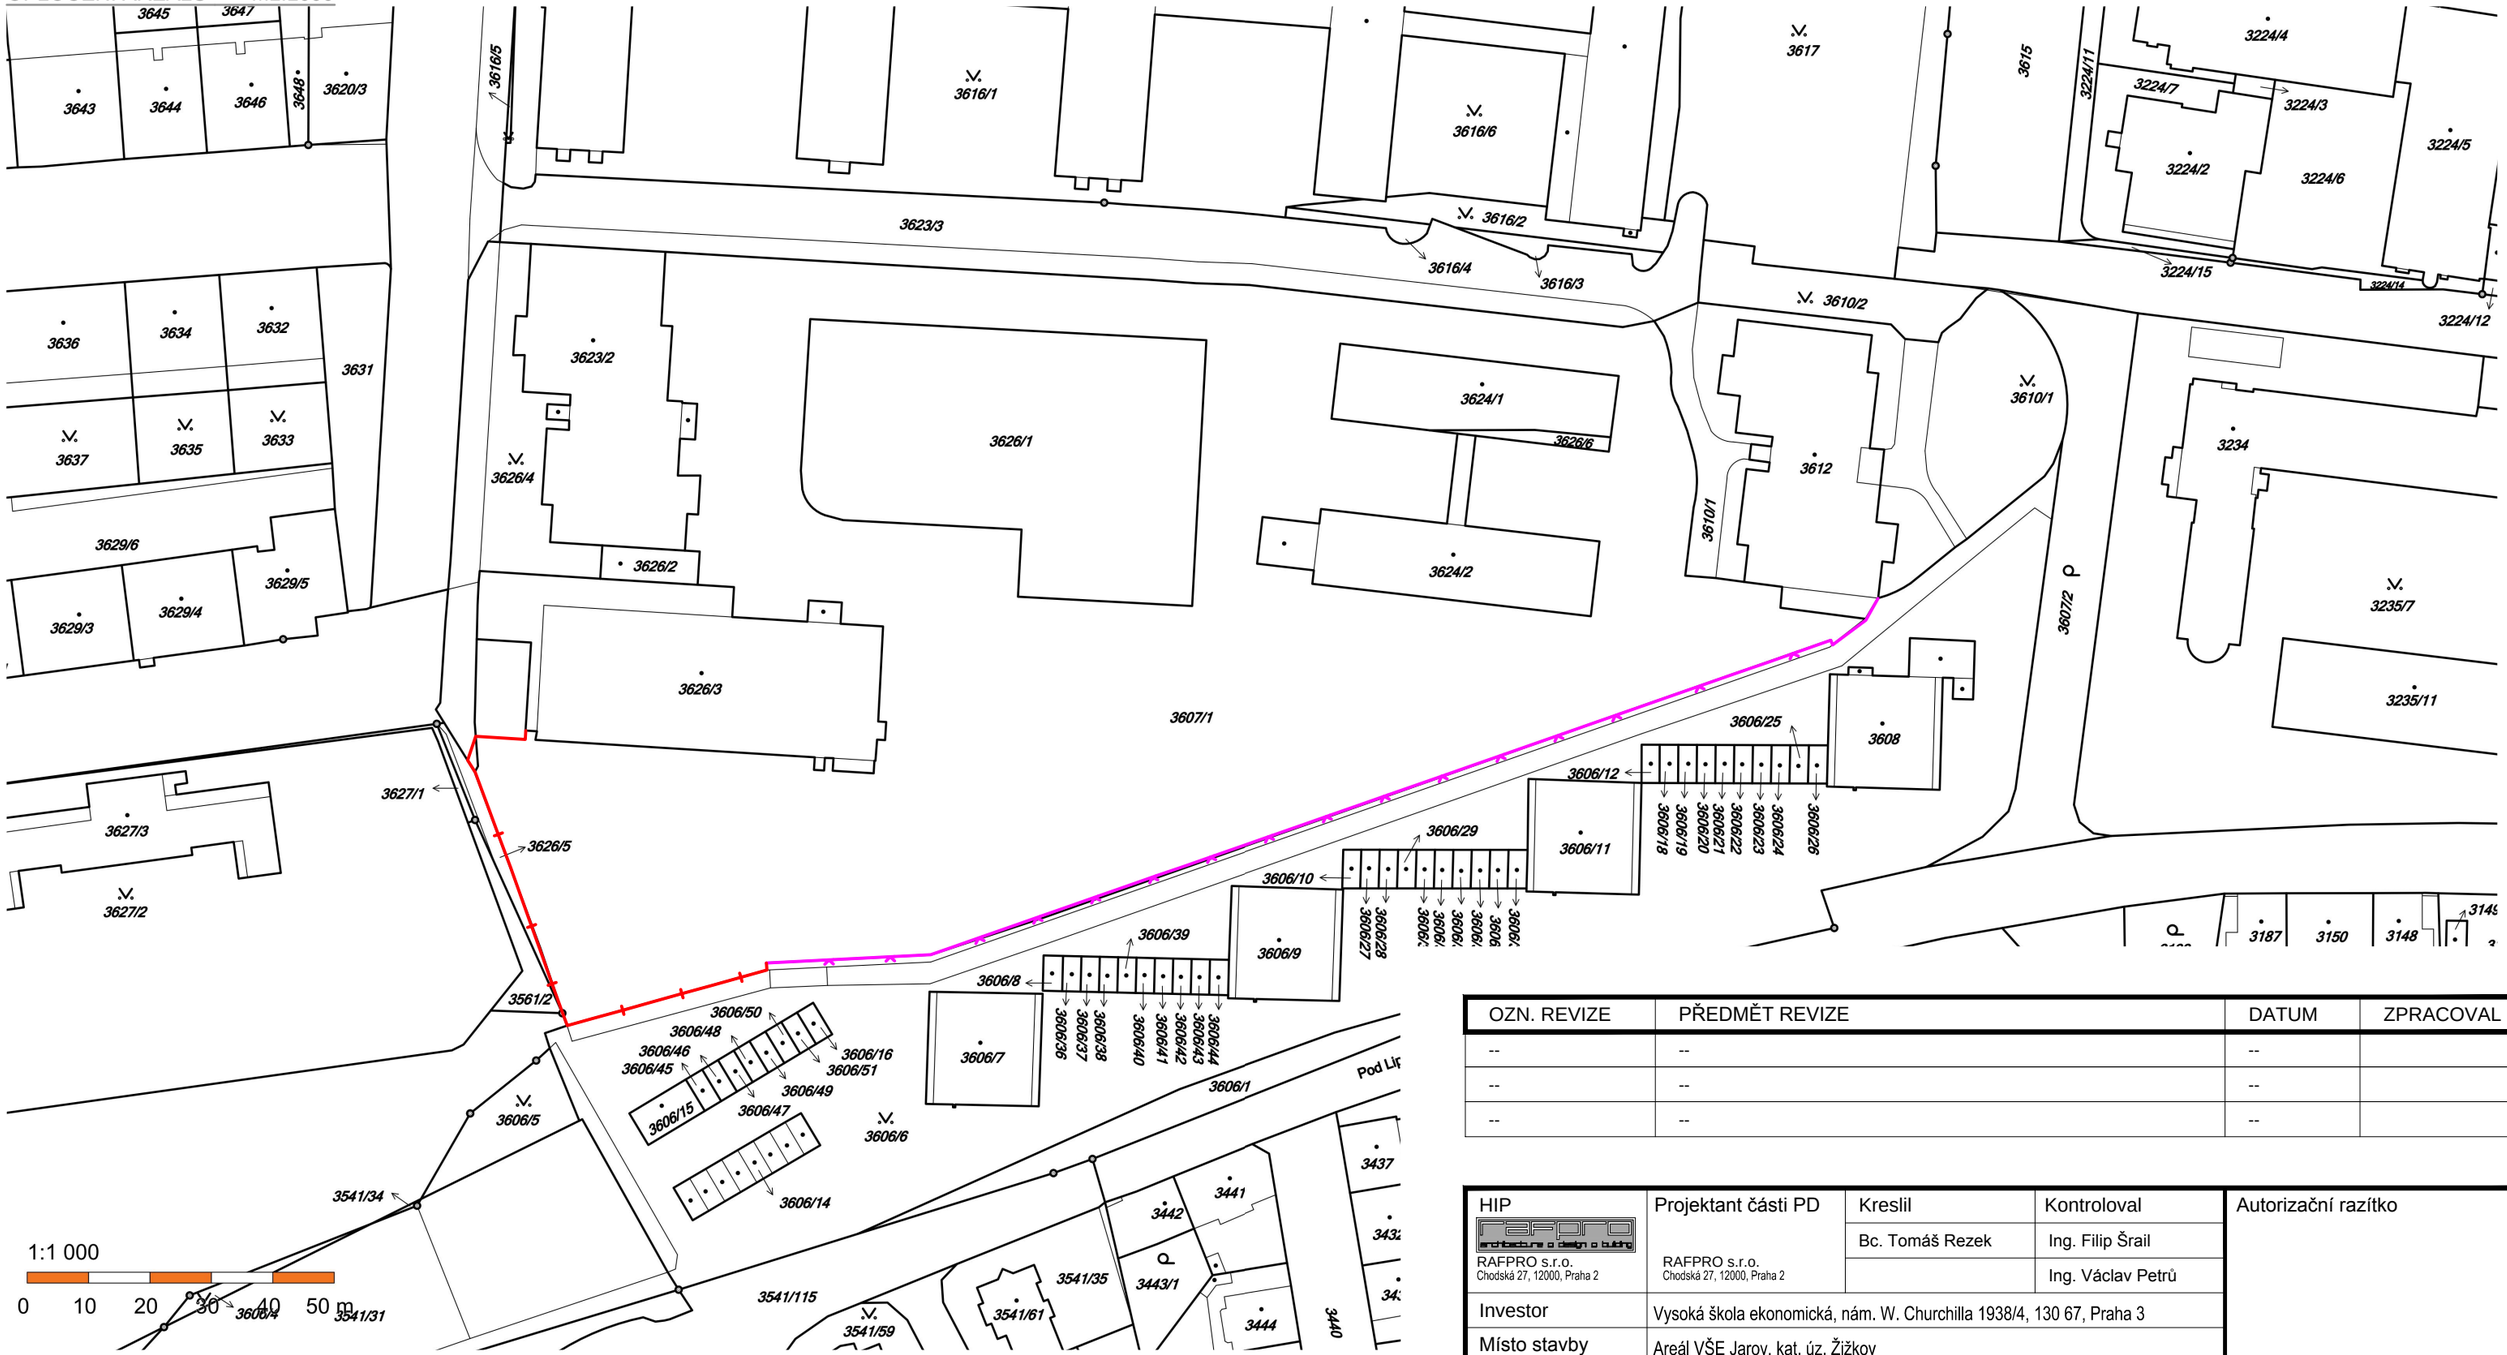

OZN. REVIZE	PŘEDMĚT REVIZE	DATUM	ZPRACOVAL
--	--	--	
--	--	--	
--	--	--	

LEGENDA ČAR

R_03 NAVRHOVANÉ OPLOCENÍ - dřevoplastová vertikální pkna - odstín tmavě hnědá, v kombinaci s ocelovými sloupky, umožňující vizuální kontakt, výška 1,8 m, délka 85 m

R_04 NAVRHOVANÉ OPLOCENÍ - plot je ze svařované ocelové sítě a ocelových sloupků, celková výška 1,8 m; délka 193 m

Elektronicky podepsal(a) Mgr. Jaroslava Eislerová
Datum: 2018.10.09 14:57:23 CEST

HIP RAFPRO s.r.o. Chodská 27, 12000, Praha 2	Projektant části PD RAFPRO s.r.o. Chodská 27, 12000, Praha 2	Kreslil	Kontroloval	Autorizační razítko
		Bc. Tomáš Rezek	Ing. Filip Šrail	
			Ing. Václav Petrů	
Investor	Vysoká škola ekonomická, nám. W. Churchilla 1938/4, 130 67, Praha 3			
Místo stavby	Areál VŠE Jarov, kat. úz. Žižkov			
Obec	obec Praha, 130 00 Praha 3			
Název akce	ČÁSTEČNÉ OPLOCENÍ VYSOKOŠKOLSKÉHO AREÁLU VŠE JAROV			
Dílčí část akce	.		Formát	
			Stupeň	DÚR
Profese	C - Situační výkresy		Datum	05/2018
			Č. Zakázky	P_VP_17038
Název výkresu	SITUACE OPLOCENÍ	Č. Výkresu C02	Měřítko 1:1000	Č. Paré 0123456789