



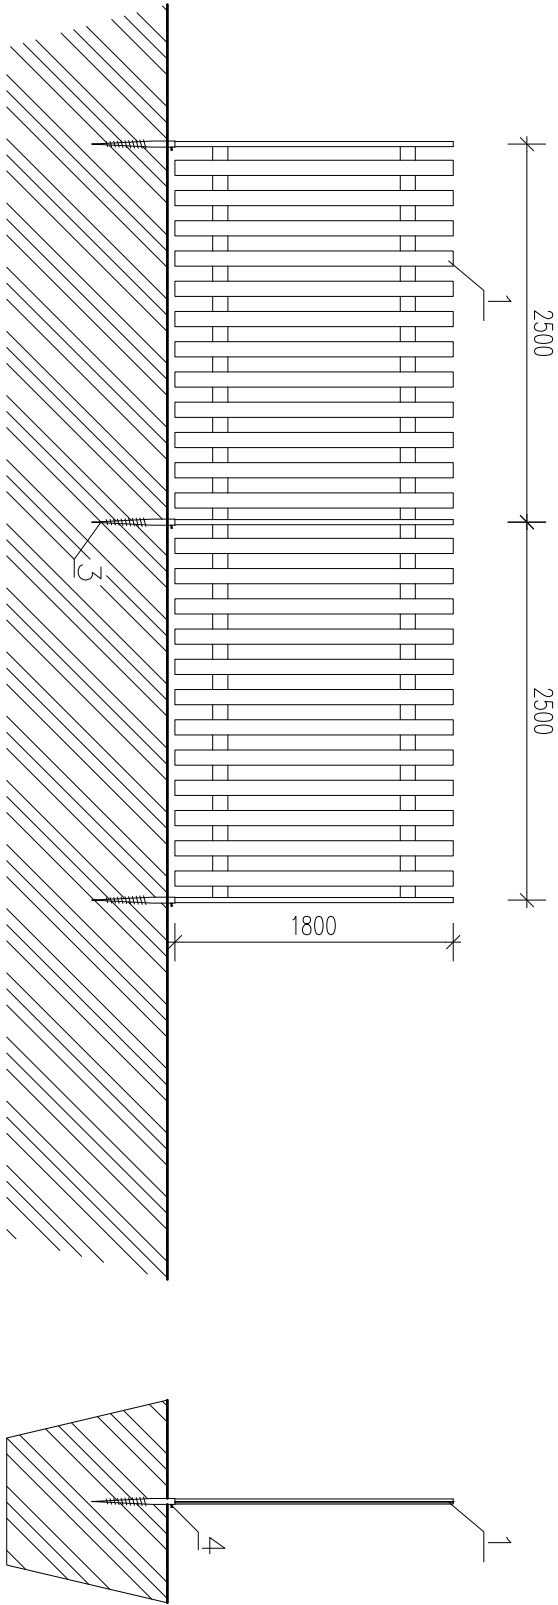

TYP R\_04

- 1 – DŘEVOPLASTOVÁ PLOTOVÁ PRKNA, ODSTÍN TMAVĚ HNĚDÁ
- 2 – SLOUPEK, OCELOVÝ Ø48x2mm, ODSTÍN TMAVĚ HNĚDÁ
- 3 – ZEMNÍ VRUT, ŽÁROVĚ ZINKOVANÝ Ø60x2 mm, DÉLKY 650 mm
- 4 – ZAJIŠTĚNÍ POZICE SLOUPKU

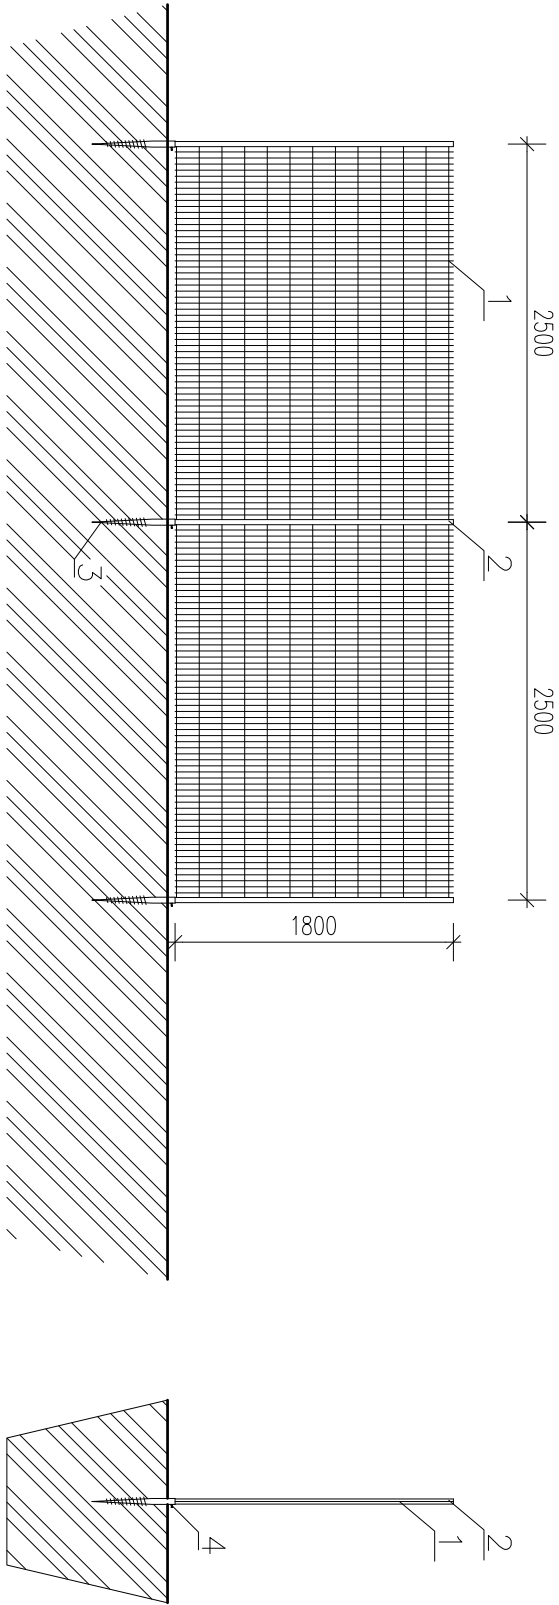

TYP R\_04

- 1 – SVAŘOVANÁ PLOTOVÁ SÍŤ, ODSTÍN ZELENÁ
- 2 – SLOUPEK, OCELOVÝ Ø48x2mm, ODSTÍN ZELENÁ
- 3 – ZEMNÍ VRUT, ŽÁROVĚ ZINKOVANÝ Ø60x2 mm, DÉLKY 650 mm
- 4 – ZAJIŠTĚNÍ POZICE SLOUPKU

| OZN. REVIZE | PŘEDMĚT REVIZE | DATUM | ZPRACOVAL |
|-------------|----------------|-------|-----------|
| --          | --             | --    |           |
| --          | --             | --    |           |

|   |  |                                                                     |  |                 |             |                                        |                   |     |
|---|--|---------------------------------------------------------------------|--|-----------------|-------------|----------------------------------------|-------------------|-----|
| HIP   |  | Projektant částí PD                                                 |  | Kreslil         | Kontroloval | Autorizační razítko                    |                   |     |
| <br>RA.FPRO s.r.o.<br>Chotská 27, 12000, Praha 2 |  | RA.FPRO s.r.o.<br>Chotská 27, 12000, Praha 2                        |  | Bc. Tomáš Rezek |             |                                        | Ing. Filip Štrail |     |
|   |  |                                                                     |  |                 |             |                                        | Ing. Václav Petřů |     |
|   |  |                                                                     |  |                 |             |                                        |                   |     |
| Investor   |  | Vysoká škola ekonomická, nám. W. Churchilla 1938/4, 130 67, Praha 3 |  |                 |             |                                        |                   |     |
| Místo stavby   |  | Areál VŠE Jarov, kat. úz. Žižkov                                    |  |                 |             |                                        |                   |     |
| Obec   |  | obec Praha, 130 00 Praha 3                                          |  |                 |             |                                        |                   |     |
| Název akce<br>ČÁSTEČNÉ OPLOCENÍ VYSOKOŠKOLSKÉHO<br>AREÁLU VŠE JAROV                                                                 |  |                                                                     |  |                 |             |                                        |                   |     |
| Díličí část akce   |  |                                                                     |  |                 |             |                                        | Formát            |     |
| .   |  |                                                                     |  |                 |             |                                        | Stupeň            | DÚR |
|   |  |                                                                     |  |                 |             | Datum                                  | 05/2018           |     |
|   |  |                                                                     |  |                 |             | Č. Zakázky                             | P_VP_17038        |     |
| Profese   |  |                                                                     |  |                 |             | D.1.1. Stavebně architektonické řešení |                   |     |
| Název výkresu   |  |                                                                     |  | Č. Výkresu      |             | Měřítko                                | Č. Paré           |     |
| TYPOVÝ ŘEZ A POHLED NA OPLOCENÍ   |  |                                                                     |  | 101             |             | 1:50                                   | 0123456789        |     |