


# KOUPELNA, WC - TYP A1 - A4, BLOK G

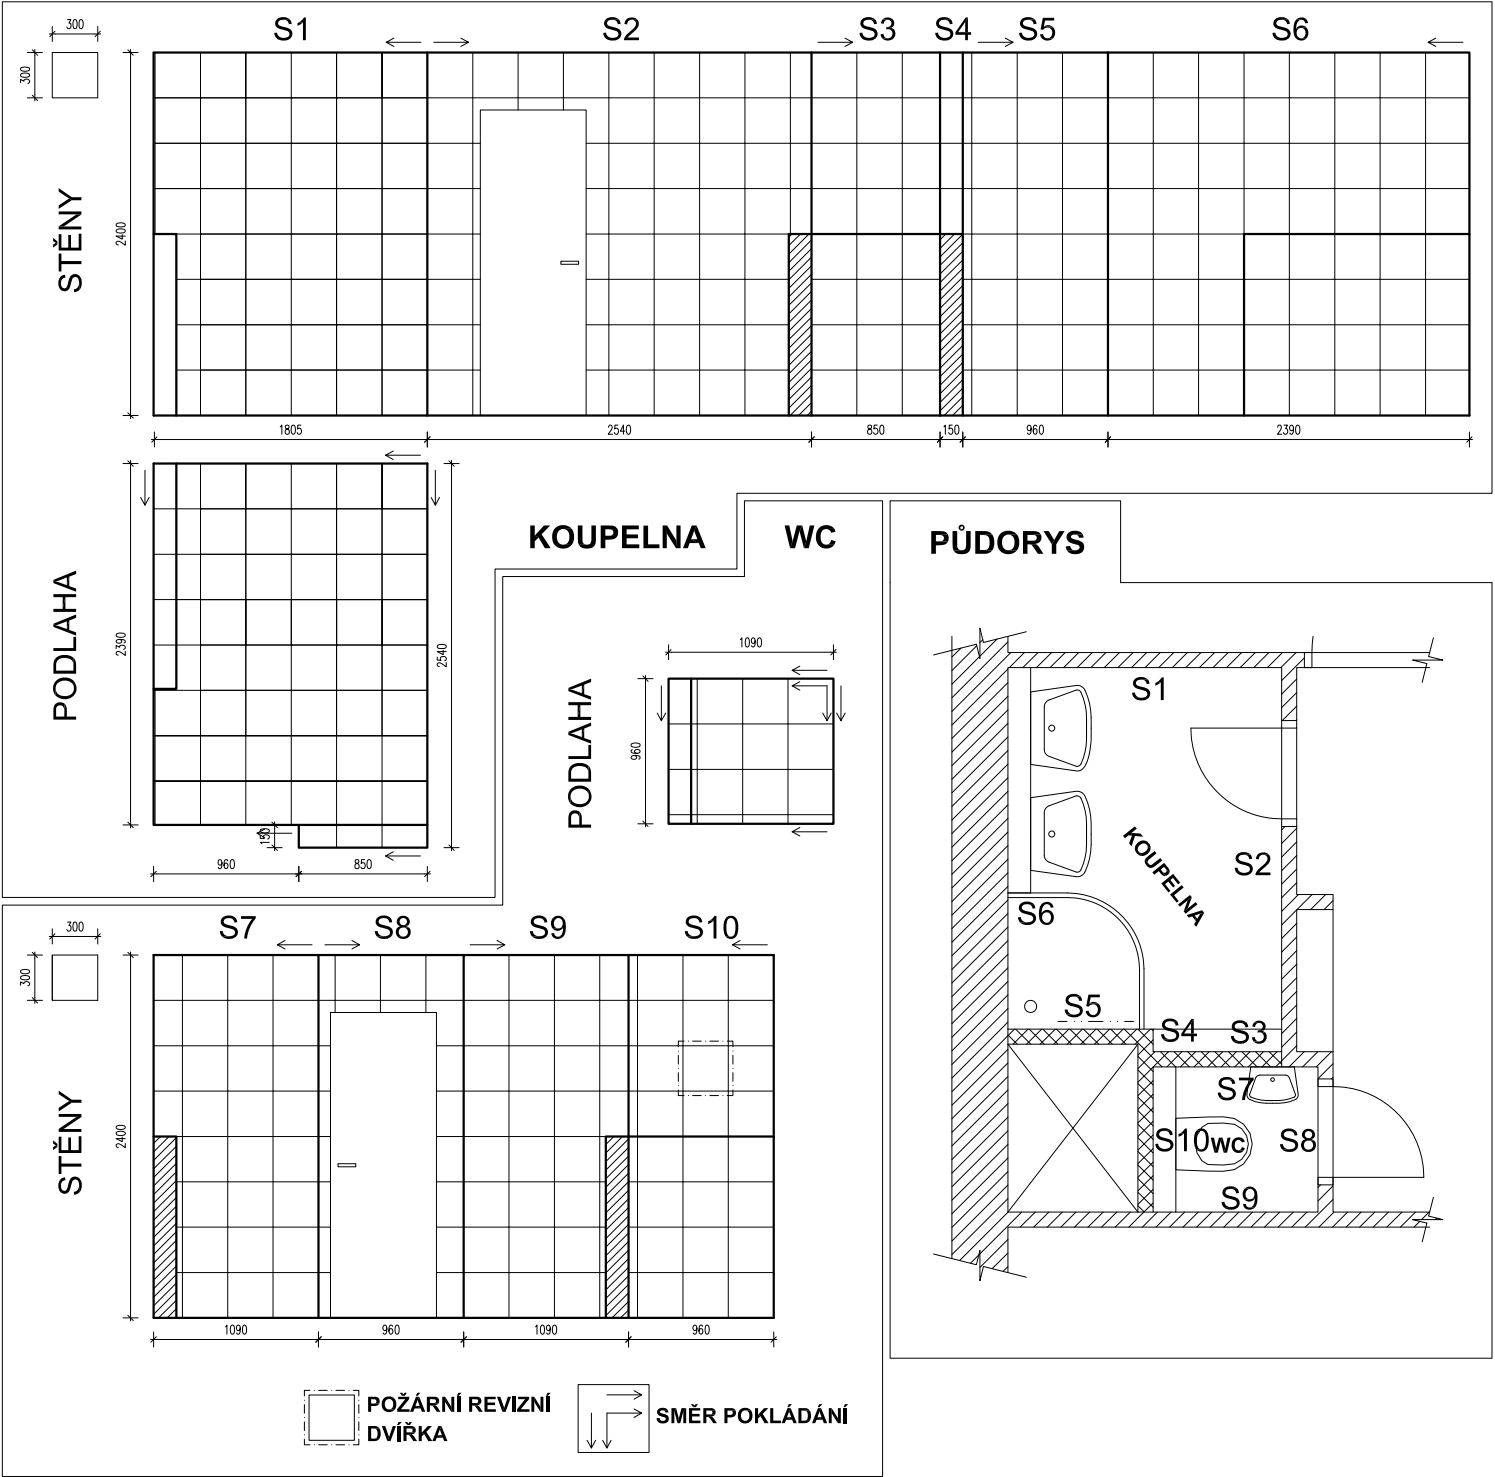

PROJECTICA, s.r.o. <small>Chotská 1032/27, 120 00 Praha 2</small>	Kreslil	Kontroloval	Autorizační razítko	
	Tomáš Kučera	Ing. Václav Petrů		
	Investor			
	Správa účelových zařízení Vysoké školy ekonomické v Praze Jeseniova 2769/208			
Místo stavby	Jeseniova 1954/210, parc.č. 1954, Koleje VŠE v areálu Jarov			
Obec	Městská část Praha 3, Hlavní město Praha			
Název akce				
REKONSTRUKCE KOUBELEN				
Dílní část akce  BLOK G			Formát	A4
			Stupeň	DPS
Profese  D.1.1. Architektonicko-stavební řešení			Datum	10/2018
			Zakázka č.	P_VP_18052
Název výkresu		Výkres č.	Měřítko	Paré č.
SPÁROŘEZ KOUBELEN A1-A4		D.1.1.15	1:50	0123456789