

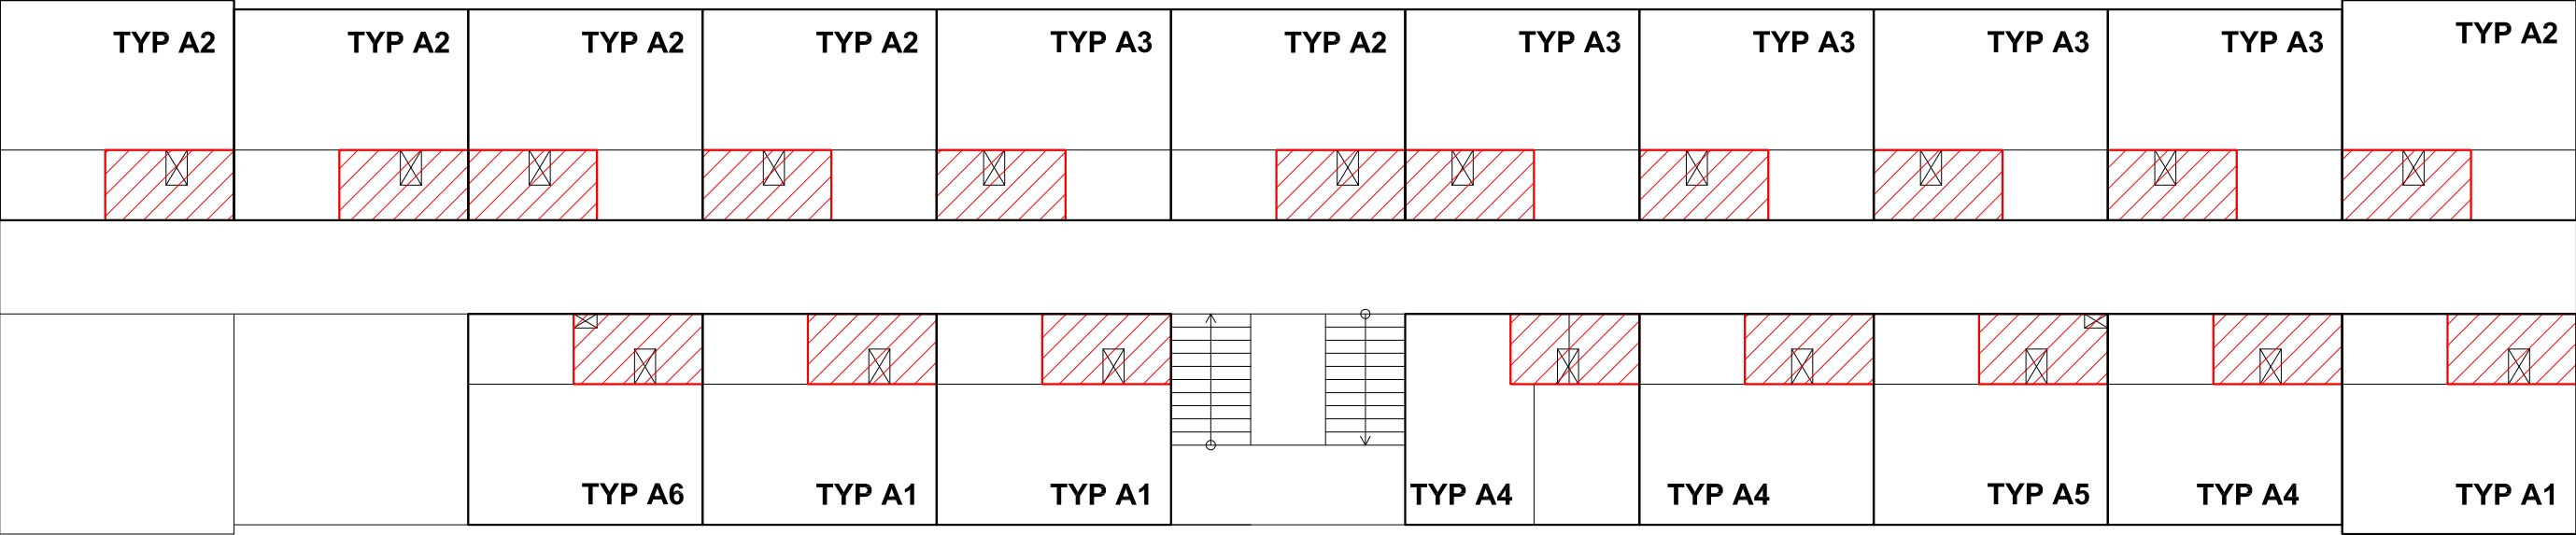


# BLOK B

## 3.NP - 5.NP

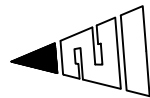

## 2.NP

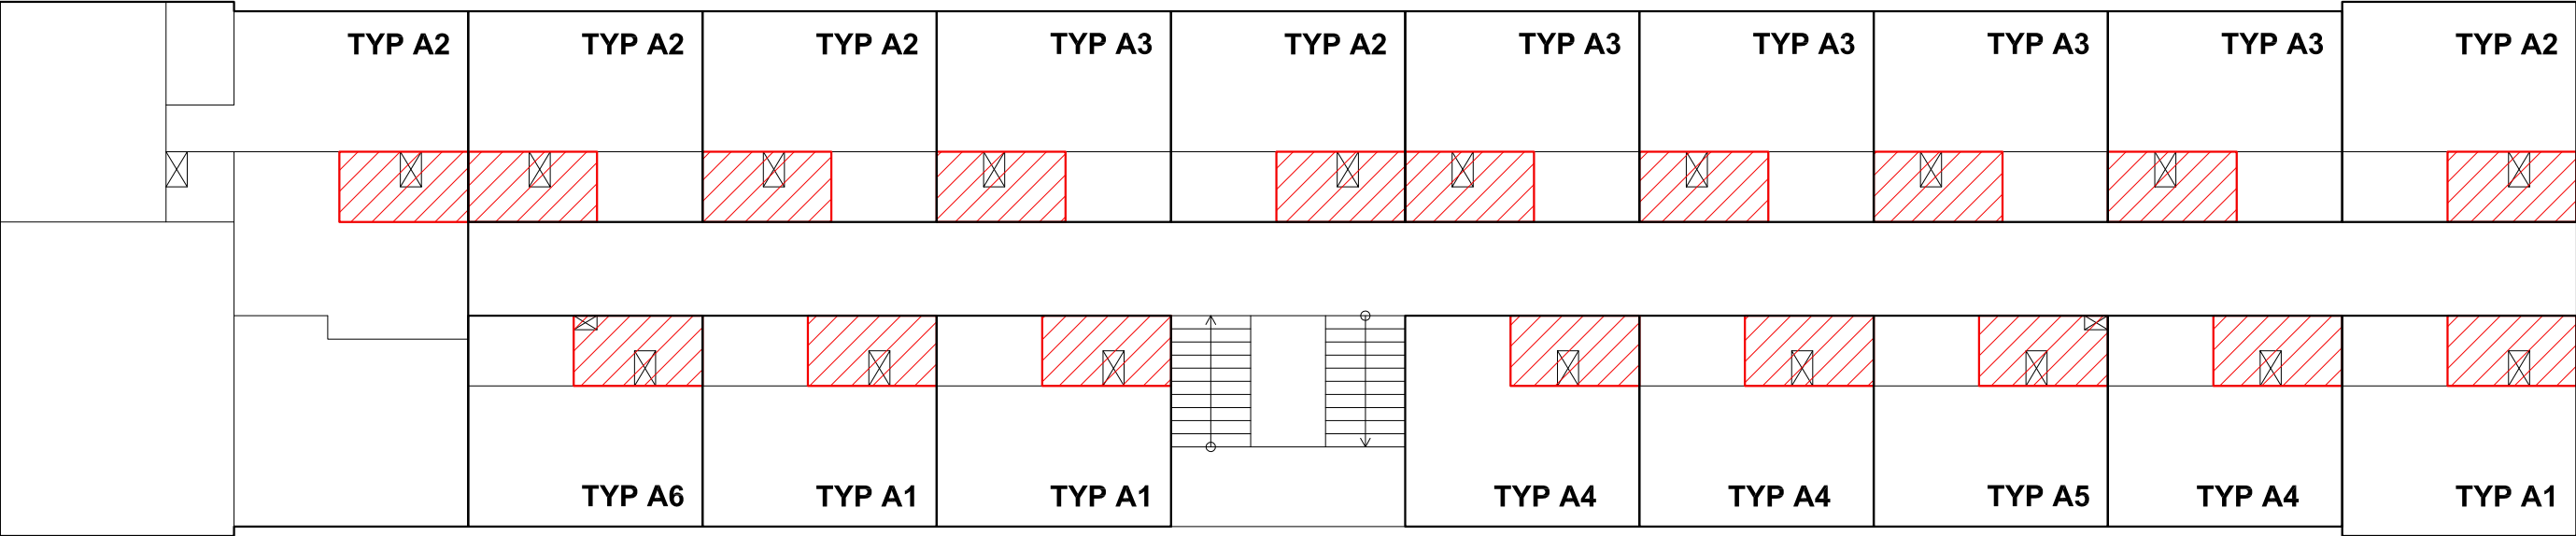

PROJECTICA, s.r.o. <small>Chodská 1032/27, 120 00 Praha 2</small>	Kreslil	Kontroloval	Autorizační razítko	
	Tomáš Kučera	Ing. Václav Petřů		
	Investor	Správa účelových zařízení Vysoké školy ekonomické v Praze Jeseniova 2769/208		
	Místo stavby	Koněvova 93/198, parc.č. 3619, Koleje VŠE v areálu Jarov		
Obec	Městská část Praha 3, Hlavní město Praha			
Název akce				
REKONSTRUKCE KOUPELEN				
Dílčí část akce		Formát	A3	
BLOK B		Stupeň	DPS	
Profese		Datum	10/2018	
D.1.1. Architektonicko-stavební řešení		Zakázka č.	2018-001	
Název výkresu		Výkres č.	Měřítko	Paré č.
SCHÉMATICKÉ PŮDORYSY 2.NP - 5.NP		D.1.1. 2	1:150	0123456789