TYP A3

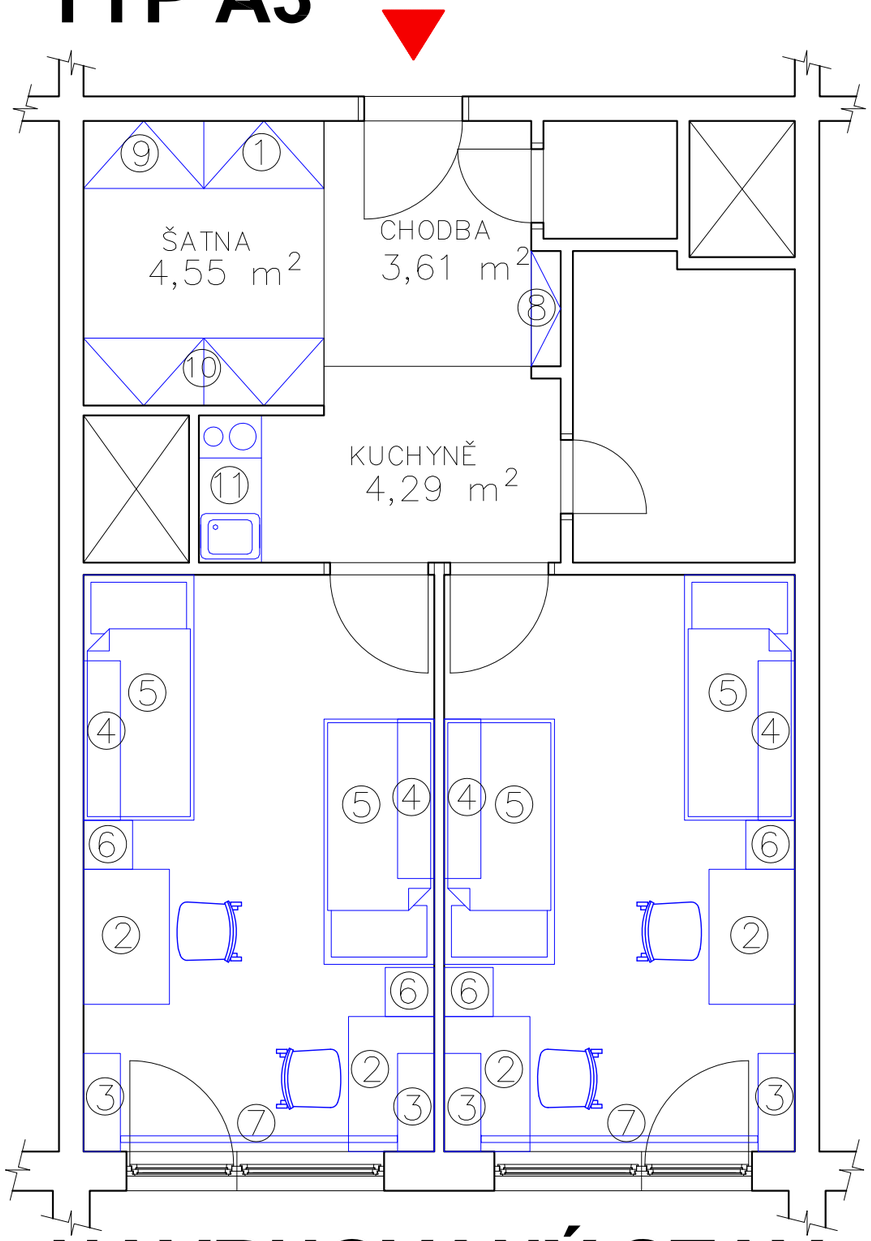

NAVRHOVANÝ STAV

LEGENDA NÁBYTKU		
Č.	NÁZEV	POČET
1	BOTNÍK	1
2	PC STŮL	4
3	POLIČKA MALÁ	4
4	POLIČKA VELKÁ	4
5	POSTEL JEDNOLŮŽKO S ÚLOŽNÝM PROSTOREM	4
6	SKŘÍŇKA PC STOLU	4
7	KRYT NA GARNÝŽE	2
8	VĚŠÁKOVÁ STĚNA	1
9	SKŘÍŇ NA CHODBU	1
10	VESTAVĚNÁ SKŘÍŇ	1
11	KUCHYŇSKÁ LINKA	1

LEGENDA MATERIÁLŮ:

STÁVAJÍCÍ NOSNÉ / NENOSNÉ SMÍŠENÉ ZDIVO

LEGENDA NOVÝCH KONSTRUKCÍ A PRVKŮ

NOVĚ ZAŘÍZENÉ VYBAVENÍ – NÁBYTEK

HIP [redacted] PROJECTICA s.r.o. Chodská 27, 12000, Praha 2	Projektant části PD PROJECTICA s.r.o. Chodská 27, 12000, Praha 2	Kreslil Viktor Bodnarchuk	Kontroloval Ing. Václav Petrů	Autorizační razítko
Investor	Správa účelových zařízení Vysoké školy ekonomické v Praze Jeseniova 2769/208			
Místo stavby	Jeseniova 1954/210, parc.č. 1954, Koleje VŠE v areálu Jarov			
Obec	Městská část Praha 3, Hlavní město Praha			
Název akce **Obnova a rozvoj materiálně technické základny veřejných vysokých škol pro koleje Jarov III G**				
Dílčí část akce **Ubytovací buňky Blok G**			Formát	A3
			Stupeň	DPS
Profese D.1.1. AS - Truhlářské práce			Datum	03/2019
			Č. Zakázky	19002
Název výkresu Ubytovací buňka typ A3 - nábytek		Č. Výkresu 05	Měřítko 1:50	Č. Paré 0123456789