


TYP C

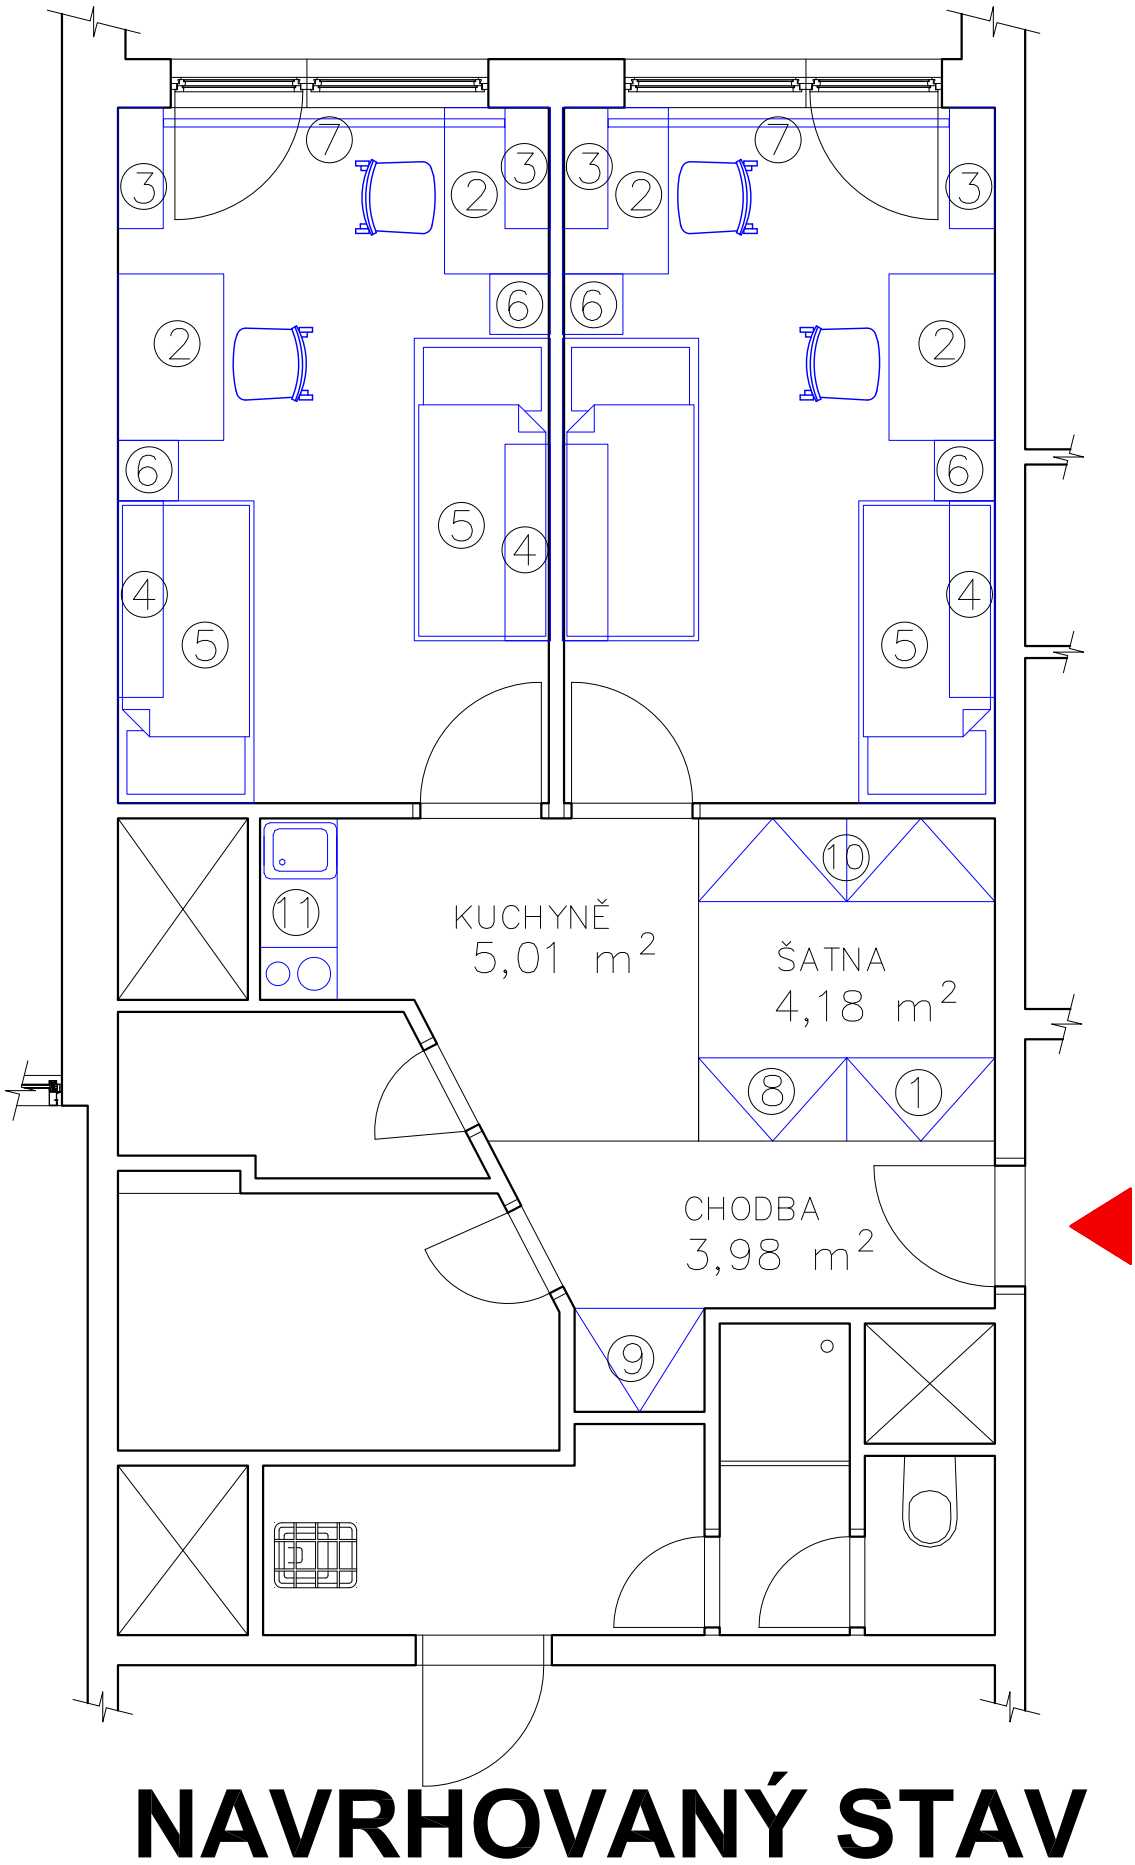

LEGENDA NÁBYTKU		
Č.	NÁZEV	POČET
1	BOTNÍK	1
2	PC STŮL	4
3	POLIČKA MALÁ	4
4	POLIČKA VELKÁ	4
5	POSTEL JEDNOLŮŽKO S ÚLOŽNÝM PROSTOREM	4
6	SKŘÍŇKA PC STOLU	4
7	KRYT NA GARNÝŽE	2
8	VĚŠÁKOVÁ STĚNA	1
9	SKŘÍŇ NA CHODBU	1
10	VESTAVĚNÁ SKŘÍŇ	1
11	KUCHYŇSKÁ LINKA	1

LEGENDA MATERIÁLŮ:

STÁVAJÍCÍ NOSNÉ / NENOSNÉ SMÍŠENÉ ZDIVO

LEGENDA NOVÝCH KONSTRUKCÍ A PRVKŮ

NOVĚ ZAŘÍZENÉ VYBAVENÍ – NÁBYTEK

HIP <div></div> PROJECTICA s.r.o. Chodská 27, 12000, Praha 2		Projektant částí PD PROJECTICA s.r.o. Chodská 27, 12000, Praha 2		Kreslil Viktor Bodnarchuk	Kontroloval Ing. Václav Petrů	Autorizační razítko	
Investor		Správa účelových zařízení Vysoké školy ekonomické v Praze Jeseniova 2769/208					
Místo stavby		Jeseniova 1954/210, parc.č. 1954, Koleje VŠE v areálu Jarov					
Obec		Městská část Praha 3, Hlavní město Praha					
Název akce Obnova a rozvoj materiálně technické základny veřejných vysokých škol pro koleje Jarov III G							
Díličí část akce Ubytovací buňky Blok G						Formát	A3
Profese D.1.1. AS - Truhlářské práce						Stupeň	DPS
						Datum	03/2019
						Č. Zakázky	19002
Název výkresu Ubytovací buňka typ C - nábytek					Č. Výkresu 08	Měřítko 1:50	Č. Paré 0123456789