


PC STŮL

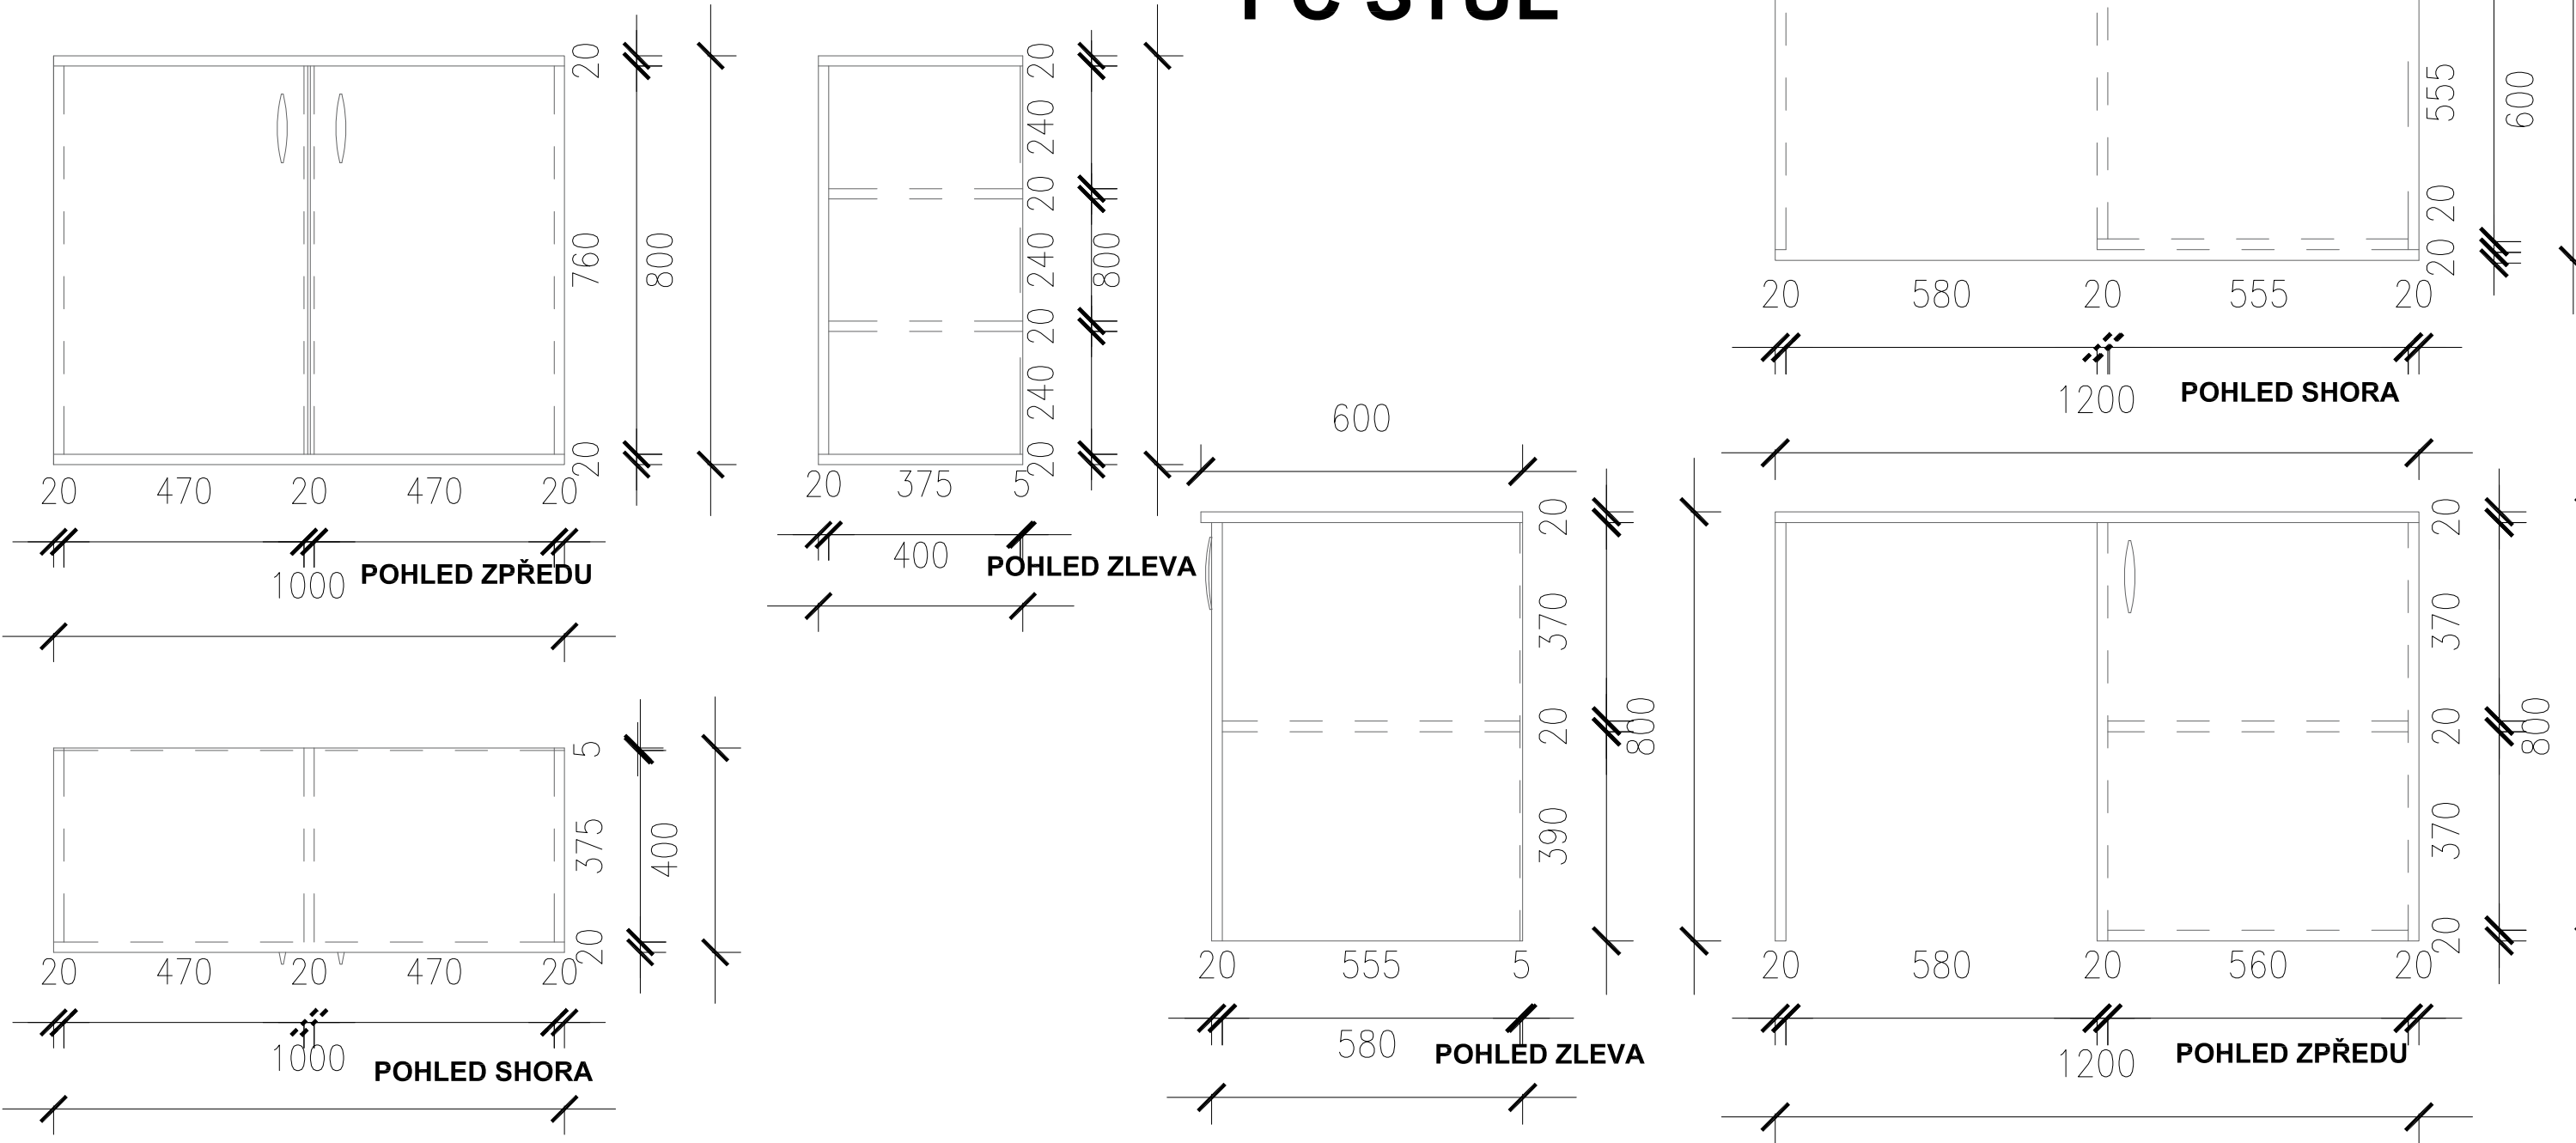

-barva dekoru calvados

SKŘÍŇKA PC STOLU

HIP	Projektant části PD	Kreslil	Kontroloval	Autorizační razítko	
<div><div></div></div>		Viktor Bodnarchuk	Ing. Václav Petrů		
PROJECTICA s.r.o. Chodská 27, 12000, Praha 2	PROJECTICA s.r.o. Chodská 27, 12000, Praha 2				
Investor	Správa účelových zařízení Vysoké školy ekonomické v Praze Jeseniova 2769/208				
Místo stavby	Jeseniova 1954/210, parc.č. 1954, Koleje VŠE v areálu Jarov				
Obec	Městská část Praha 3, Hlavní město Praha				
Název akce Obnova a rozvoj materiálně technické základny veřejných vysokých škol pro koleje Jarov III G					
Dílčí část akce Ubytovací buňky Blok G				Formát	A3
				Stupeň	DPS
Profese D.1.1. AS - Truhlářské práce				Datum	03/2019
				Č. Zakázky	19002
Název výkresu Schéma - skříňka PC stolu, PC stůl			Č. Výkresu 11	Měřítko	Č. Paré 0123456789