


TYP A5

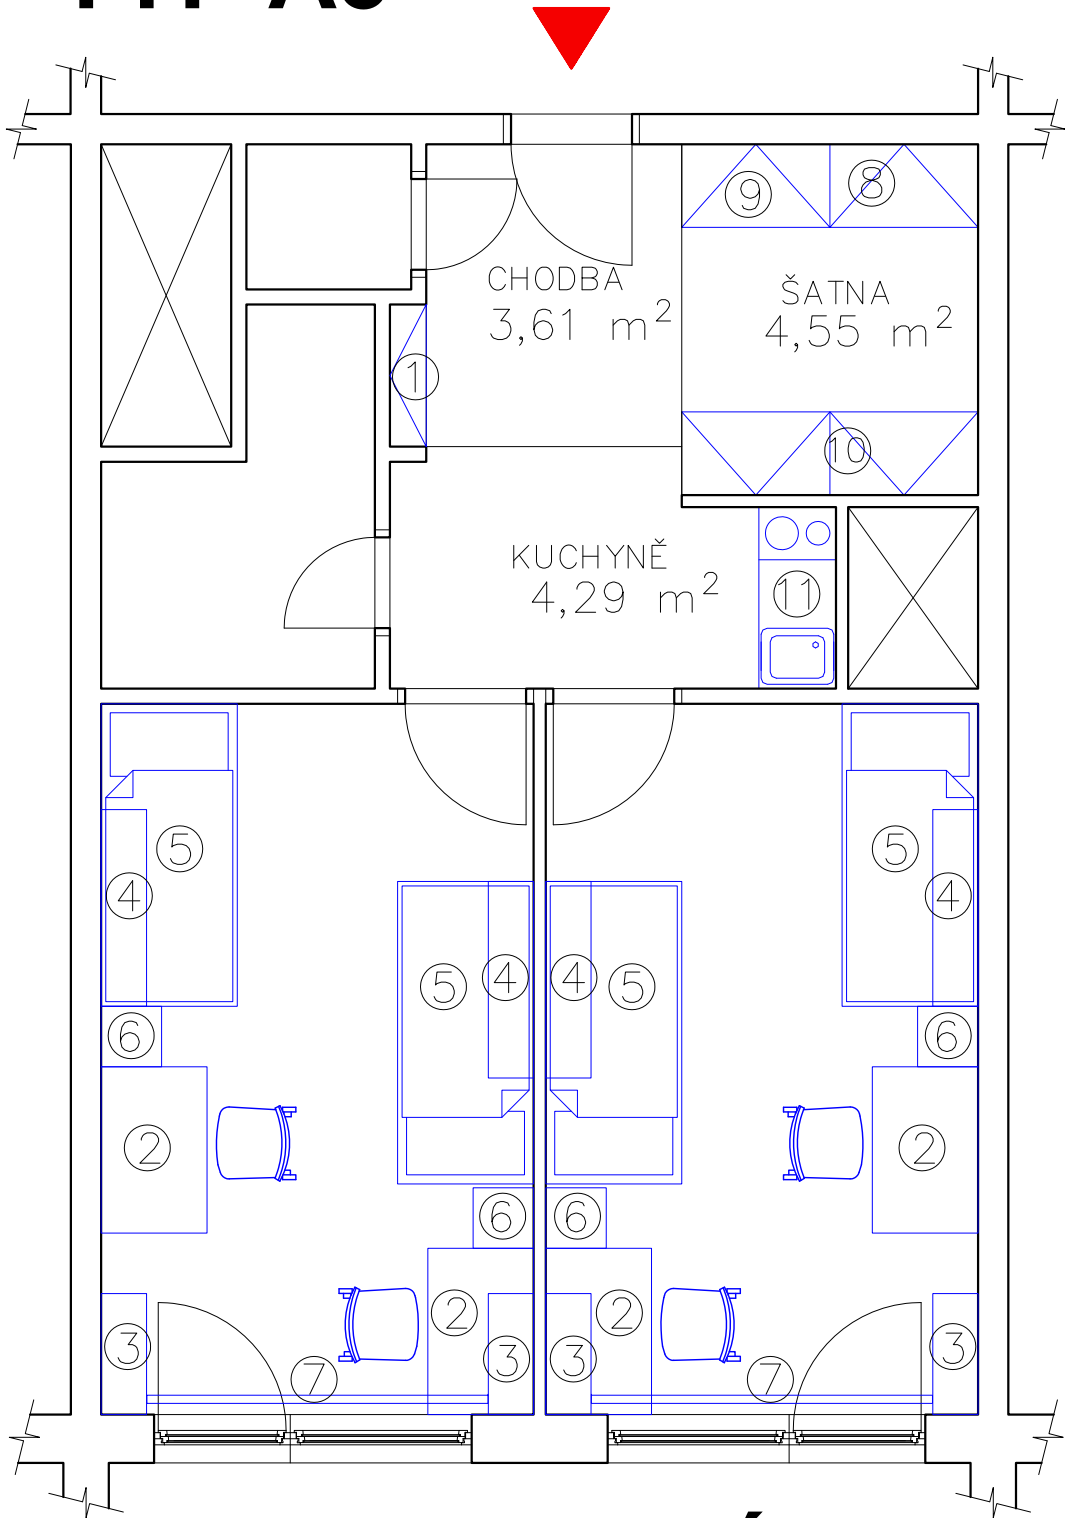

NAVRHOVANÝ STAV

LEGENDA NÁBYTKU		
Č.	NÁZEV	POČET
1	BOTNÍK	1
2	PC STŮL	4
3	POLIČKA MALÁ	4
4	POLIČKA VELKÁ	4
5	POSTEL JEDNOLŮŽKO S ÚLOŽNÝM PROSTOREM	4
6	SKŘÍŇKA PC STOLU	4
7	KRYT NA GARNÝŽE	2
8	VĚŠÁKOVÁ STĚNA	1
9	SKŘÍŇ NA CHODBU	1
10	VESTAVĚNÁ SKŘÍŇ	1
11	KUCHYŇSKÁ LINKA	1

LEGENDA MATERIÁLŮ:

STÁVAJÍCÍ NOSNÉ / NENOSNÉ SMÍŠENÉ ZDIVO

LEGENDA NOVÝCH KONSTRUKCÍ A PRVKŮ

NOVĚ ZAŘÍZENÉ VYBAVENÍ – NÁBYTEK

HIP		Projektant části PD		Kreslil		Kontroloval		Autorizační razítko	
<div><div></div><div>PROJECTICA s.r.o. Chodská 27, 12000, Praha 2</div></div>		PROJECTICA s.r.o. Chodská 27, 12000, Praha 2		Viktor Bodnarchuk		Ing. Václav Petrů			
Investor		Správa účelových zařízení Vysoké školy ekonomické v Praze Jeseniova 2769/208							
Místo stavby		Jeseniova 1954/210, parc.č. 1954, Koleje VŠE v areálu Jarov							
Obec		Městská část Praha 3, Hlavní město Praha							
Název akce									
Obnova a rozvoj materiálně technické základny veřejných vysokých škol pro koleje Jarov III G									
Dílčí část akce Ubytovací buňky Blok G								Formát	A3
								Stupeň	DPS
Profese D.1.1. AS - Truhlářské práce								Datum	03/2019
								Č. Zakázky	19002
Název výkresu Ubytovací buňka typ A5 - nábytek					Č. Výkresu 07		Měřítko 1:50	Č. Paré 0123456789	