




-barva dekoru calvados

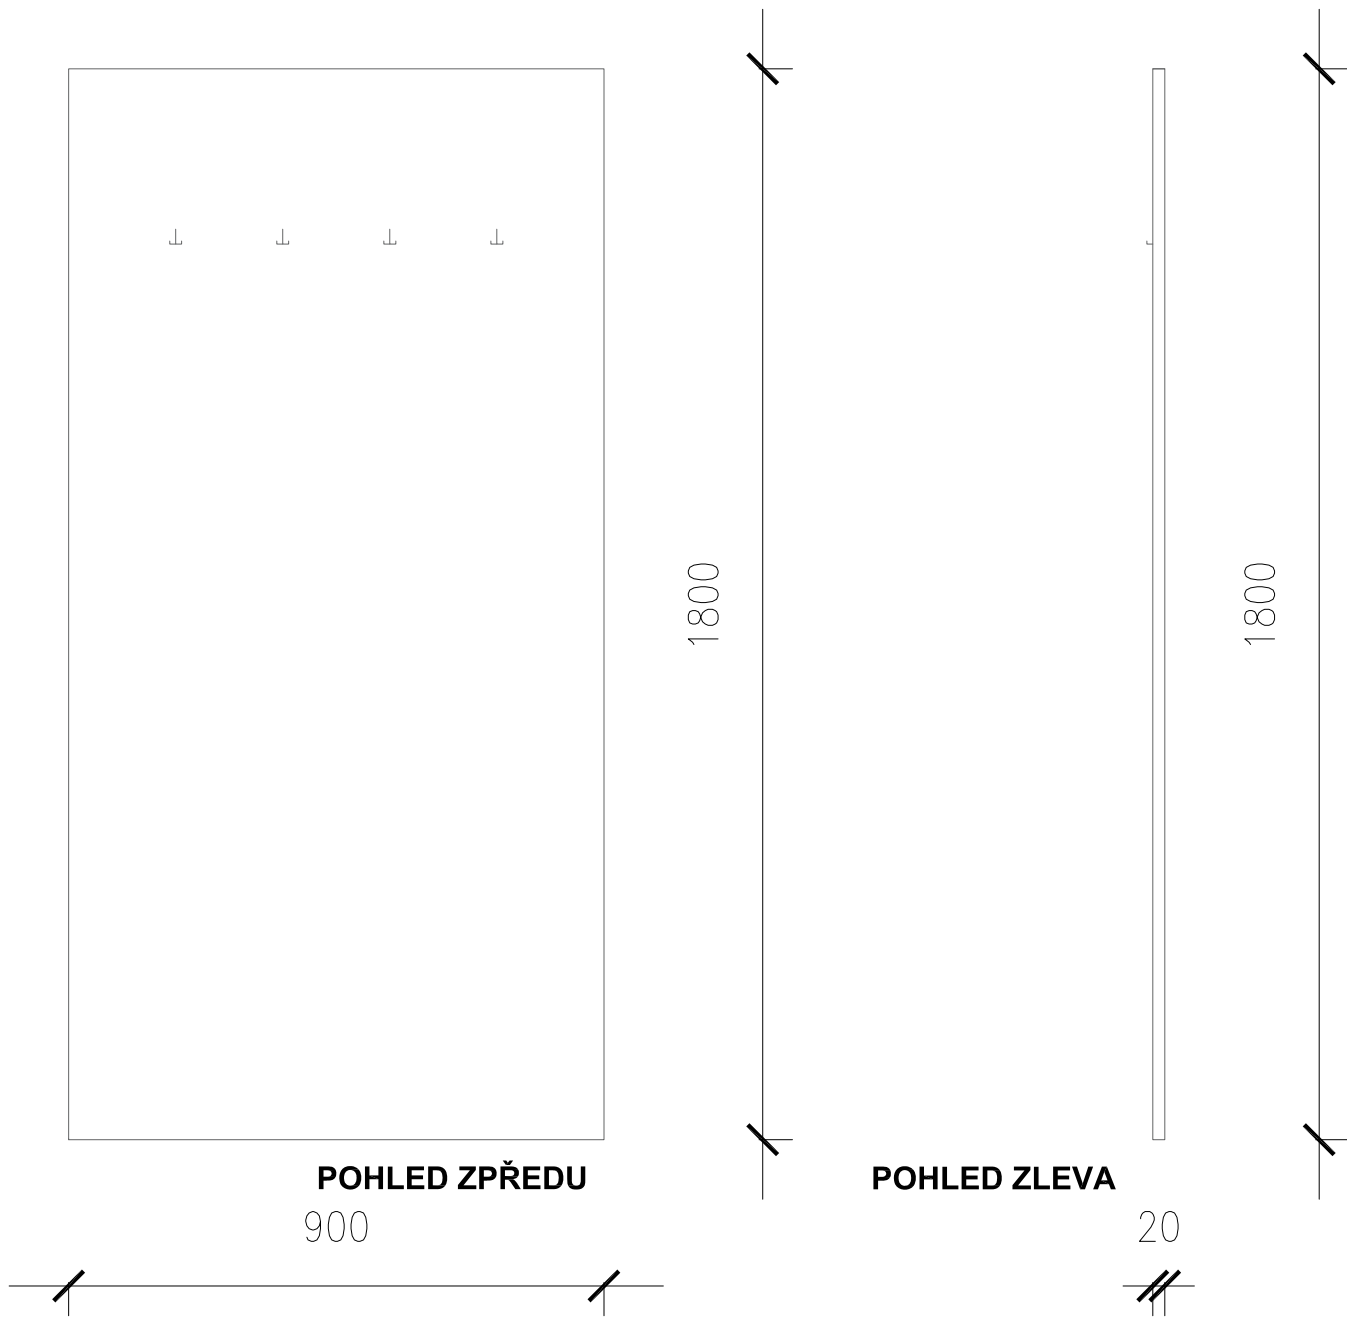

VĚŠÁKOVÁ STĚNA

KRYT GARNÝŽE

2500

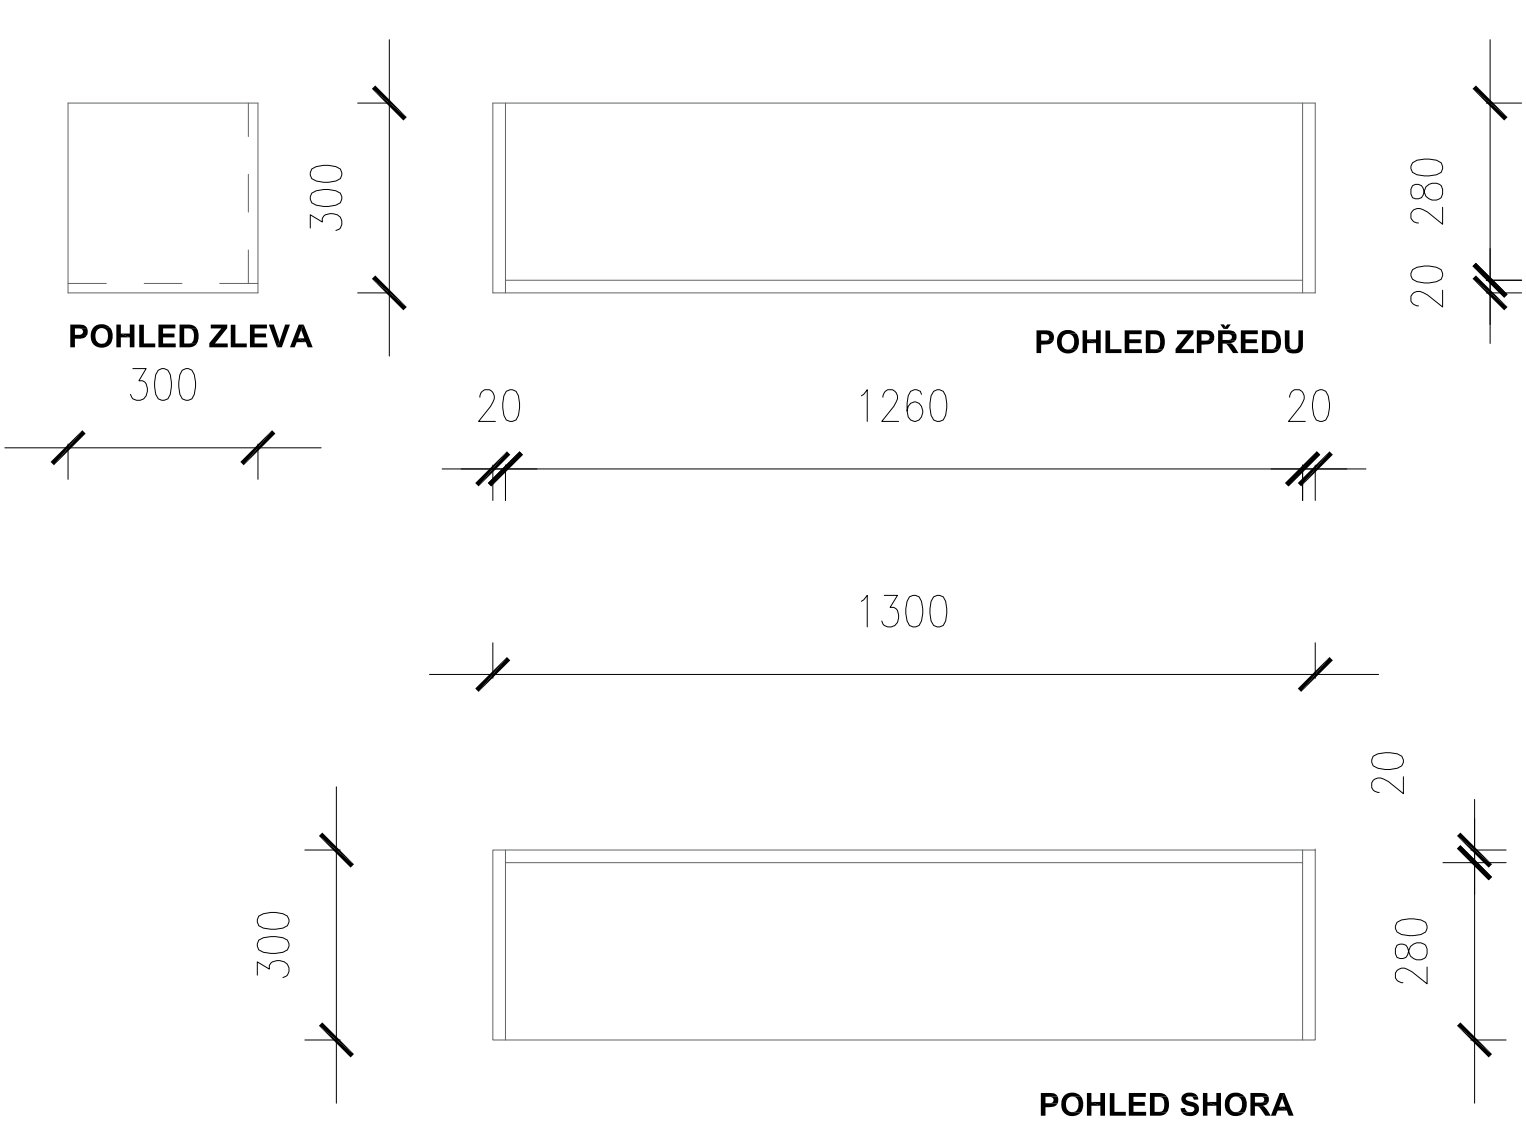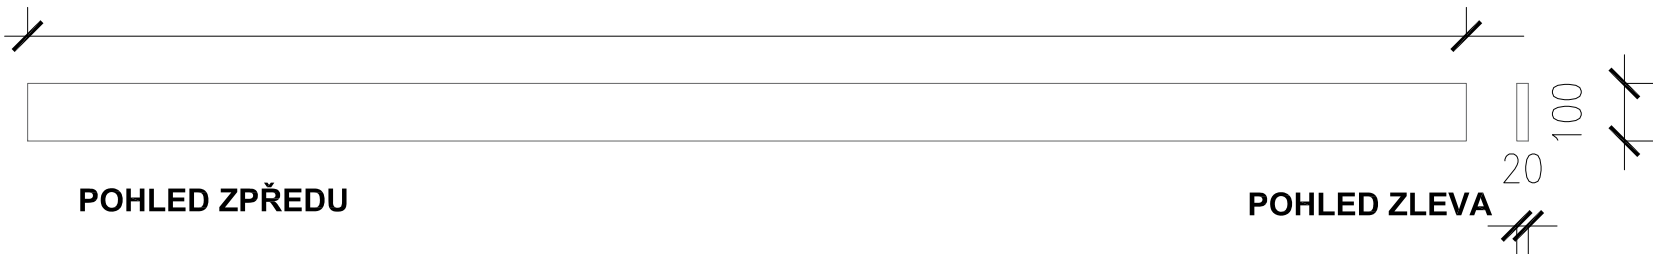

POLIČKA VELKÁ

HIP		Projektant části PD	Kreslil	Kontroloval	Autorizační razítko	
			Viktor Bodnarchuk	Ing. Václav Petrů		
PROJECTICA s.r.o. Chodská 27, 12000, Praha 2		PROJECTICA s.r.o. Chodská 27, 12000, Praha 2				
Investor		Správa účelových zařízení Vysoké školy ekonomické v Praze Jeseniova 2769/208				
Místo stavby		Jeseniova 1954/210, parc.č. 1954, Koleje VŠE v areálu Jarov				
Obec		Městská část Praha 3, Hlavní město Praha				
Název akce Obnova a rozvoj materiálně technické základny veřejných vysokých škol pro koleje Jarov III G						
Dílčí část akce Ubytovací buňky Blok G					Formát	A3
					Stupeň	DPS
Profese D.1.1. AS - Truhlářské práce					Datum	03/2019
					Č. Zakázky	19002
Název výkresu Schéma - věšáková stěna, polička velka				Č. Výkresu 09	Měřítko	Č. Paré 0123456789