



POHLED ZAPADNÍ

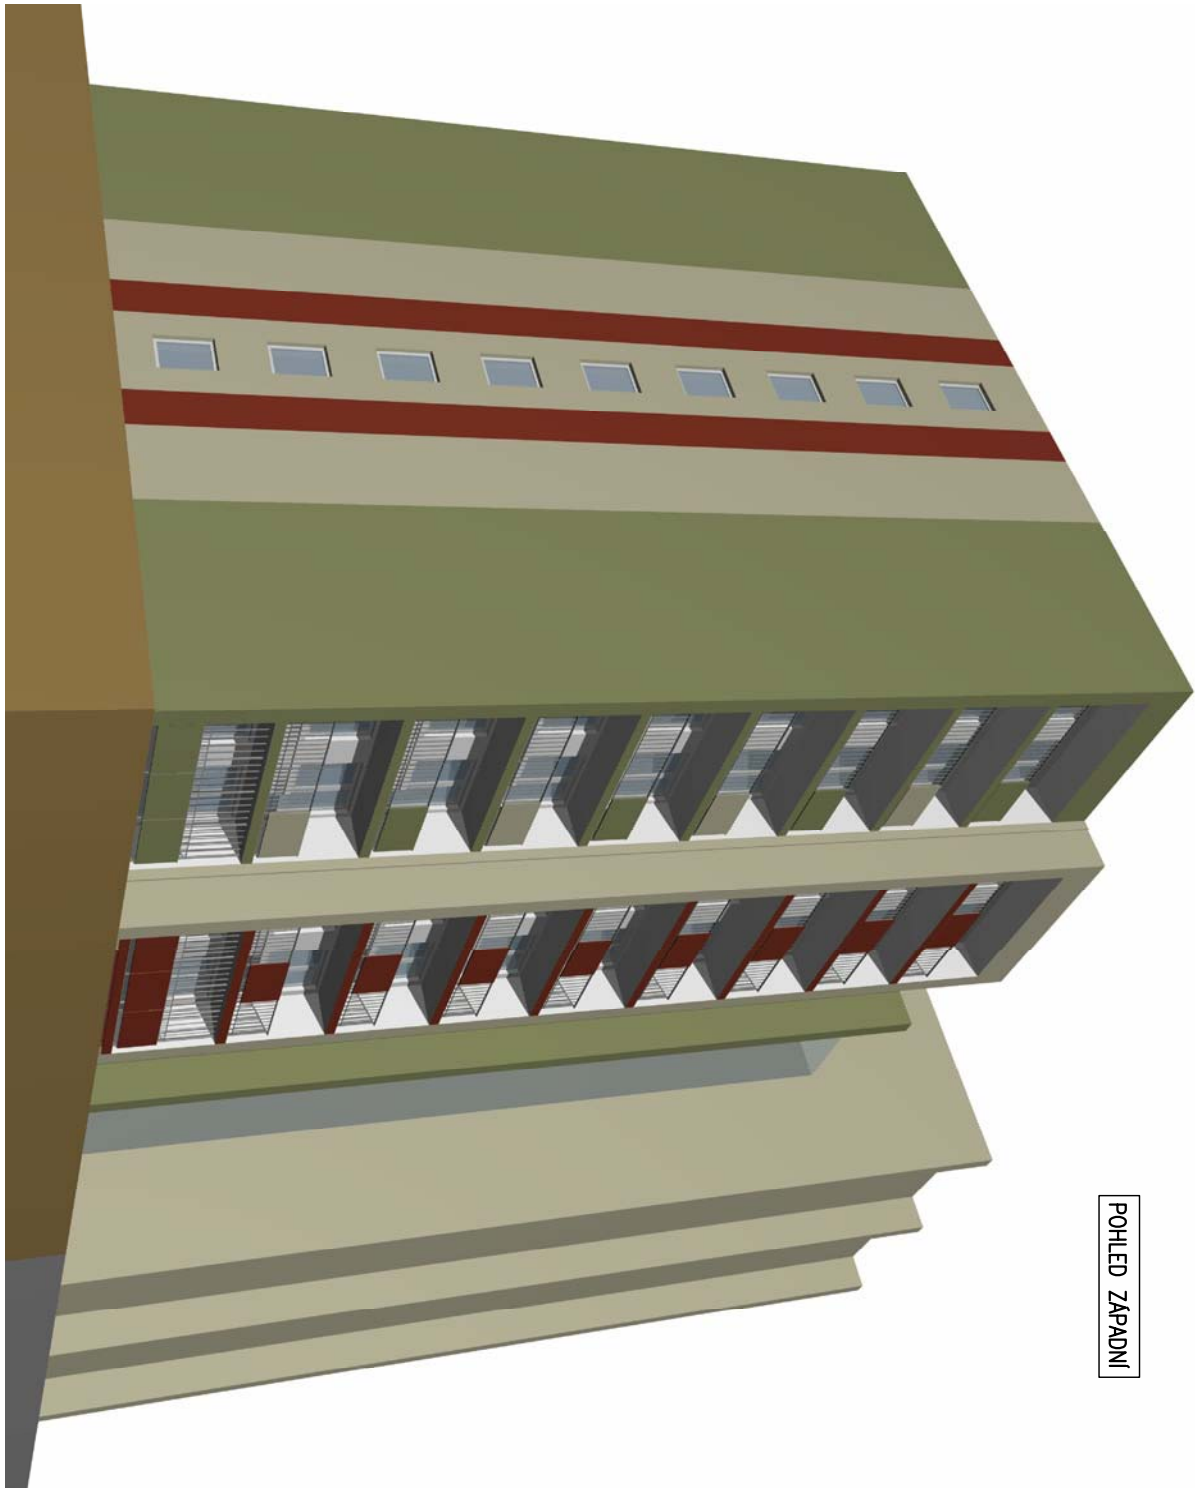


POHLED ZAPADNÍ

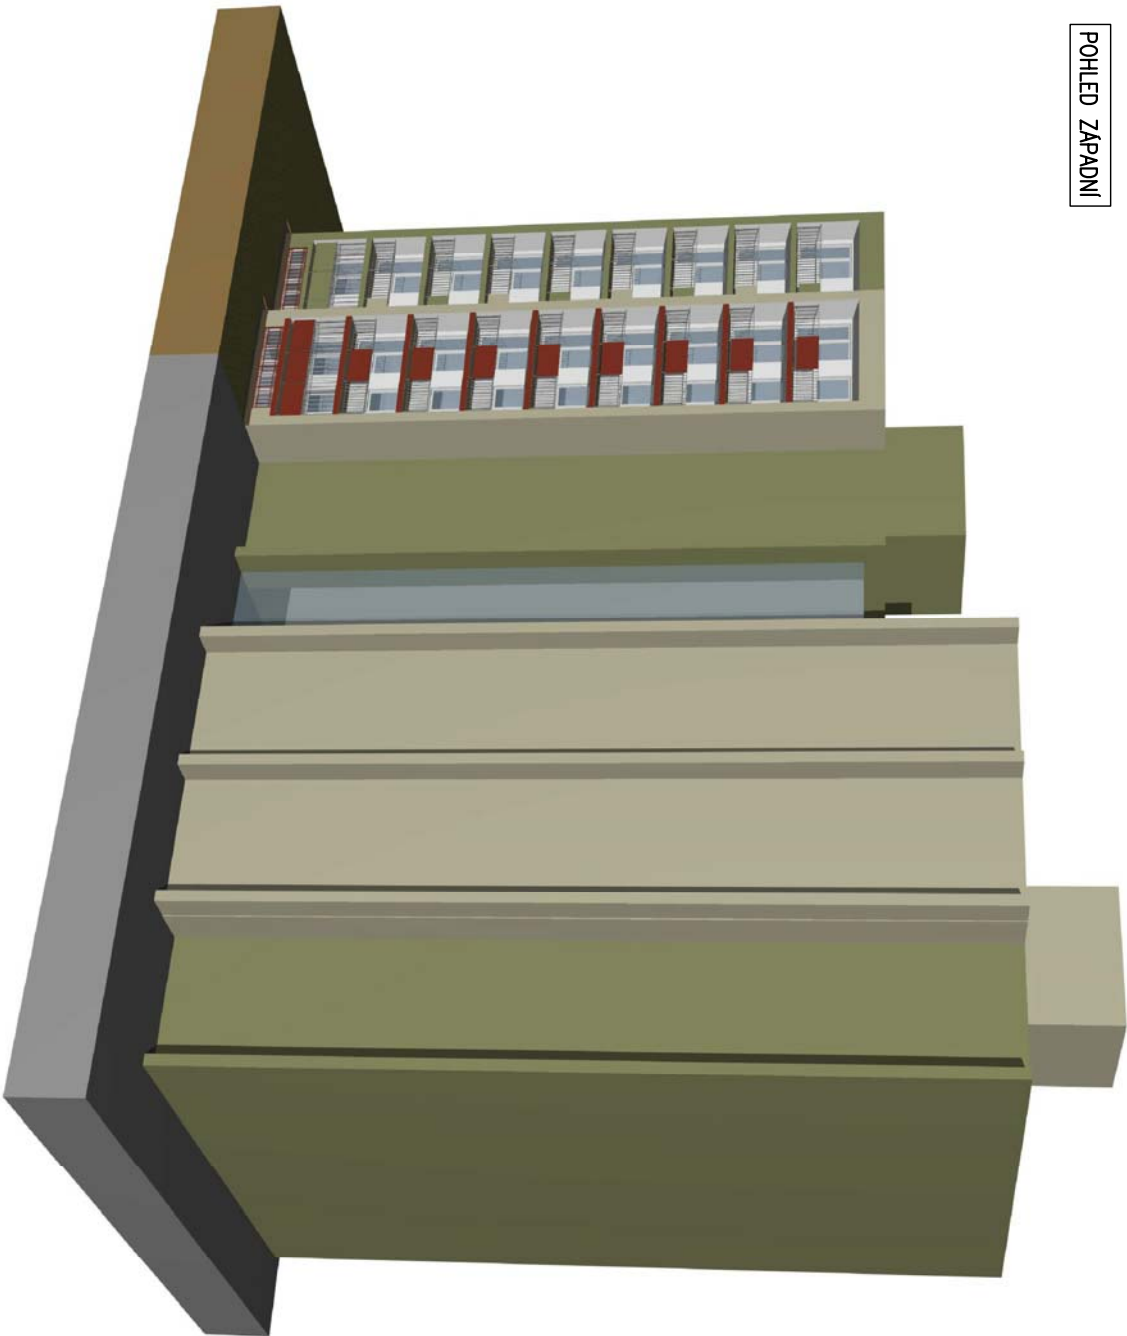

POHLED ZAPADNÍ



±0,000= podlaha v 1.NP

HLP		Projektant částí PD		Kreslil		Kontroloval		Autorizační razítko	
		RAAPRO s.r.o. Rápská 180/6, 16000 Praha 6		Ing. Jan, Kateřina Šteklová Horová		Ing. Václav Petrá, Ing. Filip Štáhl			
Investor		Vysoká škola ekonomická náměstí W. Churchilla 4, 130 67 Praha 3 - Jarov							
Místo stavby		ul. V Zahradkách 1953/67, 130 67 - Praha 3 - Jarov, č.parc. 3612							
Obec		Praha 3, katastrální území Žitkov							
Název akce		ZATEPLENÍ OBJEKTU KOLEJ VYSOKÉ ŠKOLY EKONOMICKÉ BUDOVA F, V ZAHŘÁDKÁCH 1953/67, 130 67 PRAHA 3							
Dílič část akce									
Profese		BAREVNÉ ŘEŠENÍ							
Název výkresu		VIZUALIZACE		Č. výkresu		Měřítko		Č. Paré	
				FA-B03		1:200		0123456789	