


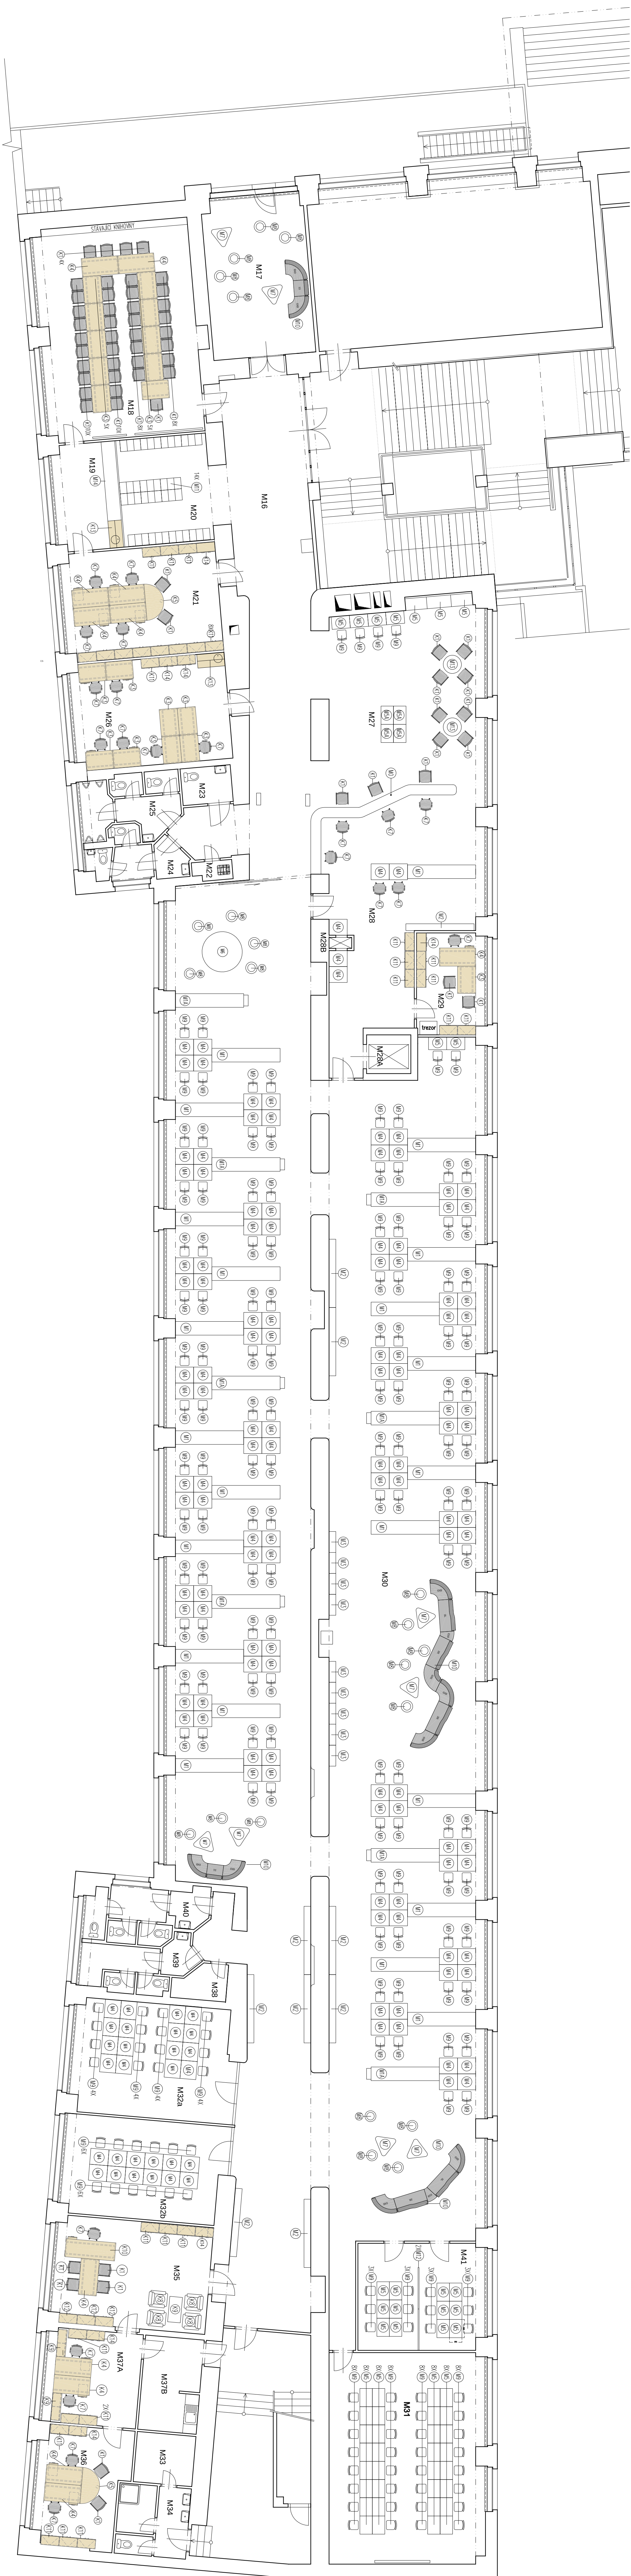

LEGENDA MÍSTNOSTÍ

TABUĽKA MISŤNOSTI		
Č.M.	MISŤNOST	PLÔCHA m ²
M16	VSTUPNÍ HALA	80,61
M17	RELAX STUDENTI	31,32
M18	KLUB VIDEOKONFERENCE	6,68
M19	ZÁZEMÍ KLUBU	12,95
M20	ÚSCHOVNÍ SKŘÍŇKY	18,53
M21	KANCELÁŘ	32,46
M26	SBRŮVŇOVNA	31,82

TABUĽKA MISTNOSTI		
Č.M.	MISTNOST	PLOCHA m ²
M27	RECEPCNÁ HALA	61,90
M28	RECEPCIE	60,63
M29	KANCELÁR	13,12
M30	VOLNÝ VÝBEH	719,12
M31	MULTIMEDIÁLNY SAL	63,31
M32a	STUĐOVNA	35,00
M32b	STUĐOVNA	30,50

TABUĽKA MISINOSTI		
Č.M.	MISINOSTI	PLOCHA m ²
M35	KANCELÁR REDIĽTEĽA	32,1
M36	KANCELÁR ALÉPH	19,8
M37a	KANCELÁR TALMANCE	17,3
M37b	ČIADKA KUCHYNKA	10,7
M38	SERVER	3,3
M41	STUODNA	26,04
	TERASA	72,00
CELKEM (bez terasy)		136,19

HOFFMAN ARCHITEKTI	
Dobruška 27 190 01 Dobruška info@hoffman-architekti.cz	
Data dokumentace	
autor:	ARCHITECTONICKO STAVBY STAVBY
CENTRUM KINOARCHITECTUR A INFORMAČNÍCH SLUŽEB	
investor:	zodp. projektant (dál)
hp:	Ing. arch. ROBERT HOFFMAN
zp:	Ing. arch. ROBERT HOFFMAN
zodp. projektant (dál):	Ing. arch. ROBERT HOFFMAN
Opraveno	
hp arch. ROBERT HOFFMAN	Ing. arch. ROBERT HOFFMAN
zp arch. ROBERT HOFFMAN	Ing. arch. ROBERT HOFFMAN
DOKUMENTACE PROJEKTU STAVBY	
datum:	11.06.2014
měřítko:	1:1000/3:4
č. výkresu:	01.1-5
MOBILIÁŘ PUDOVÝCH MEZANÍ	