


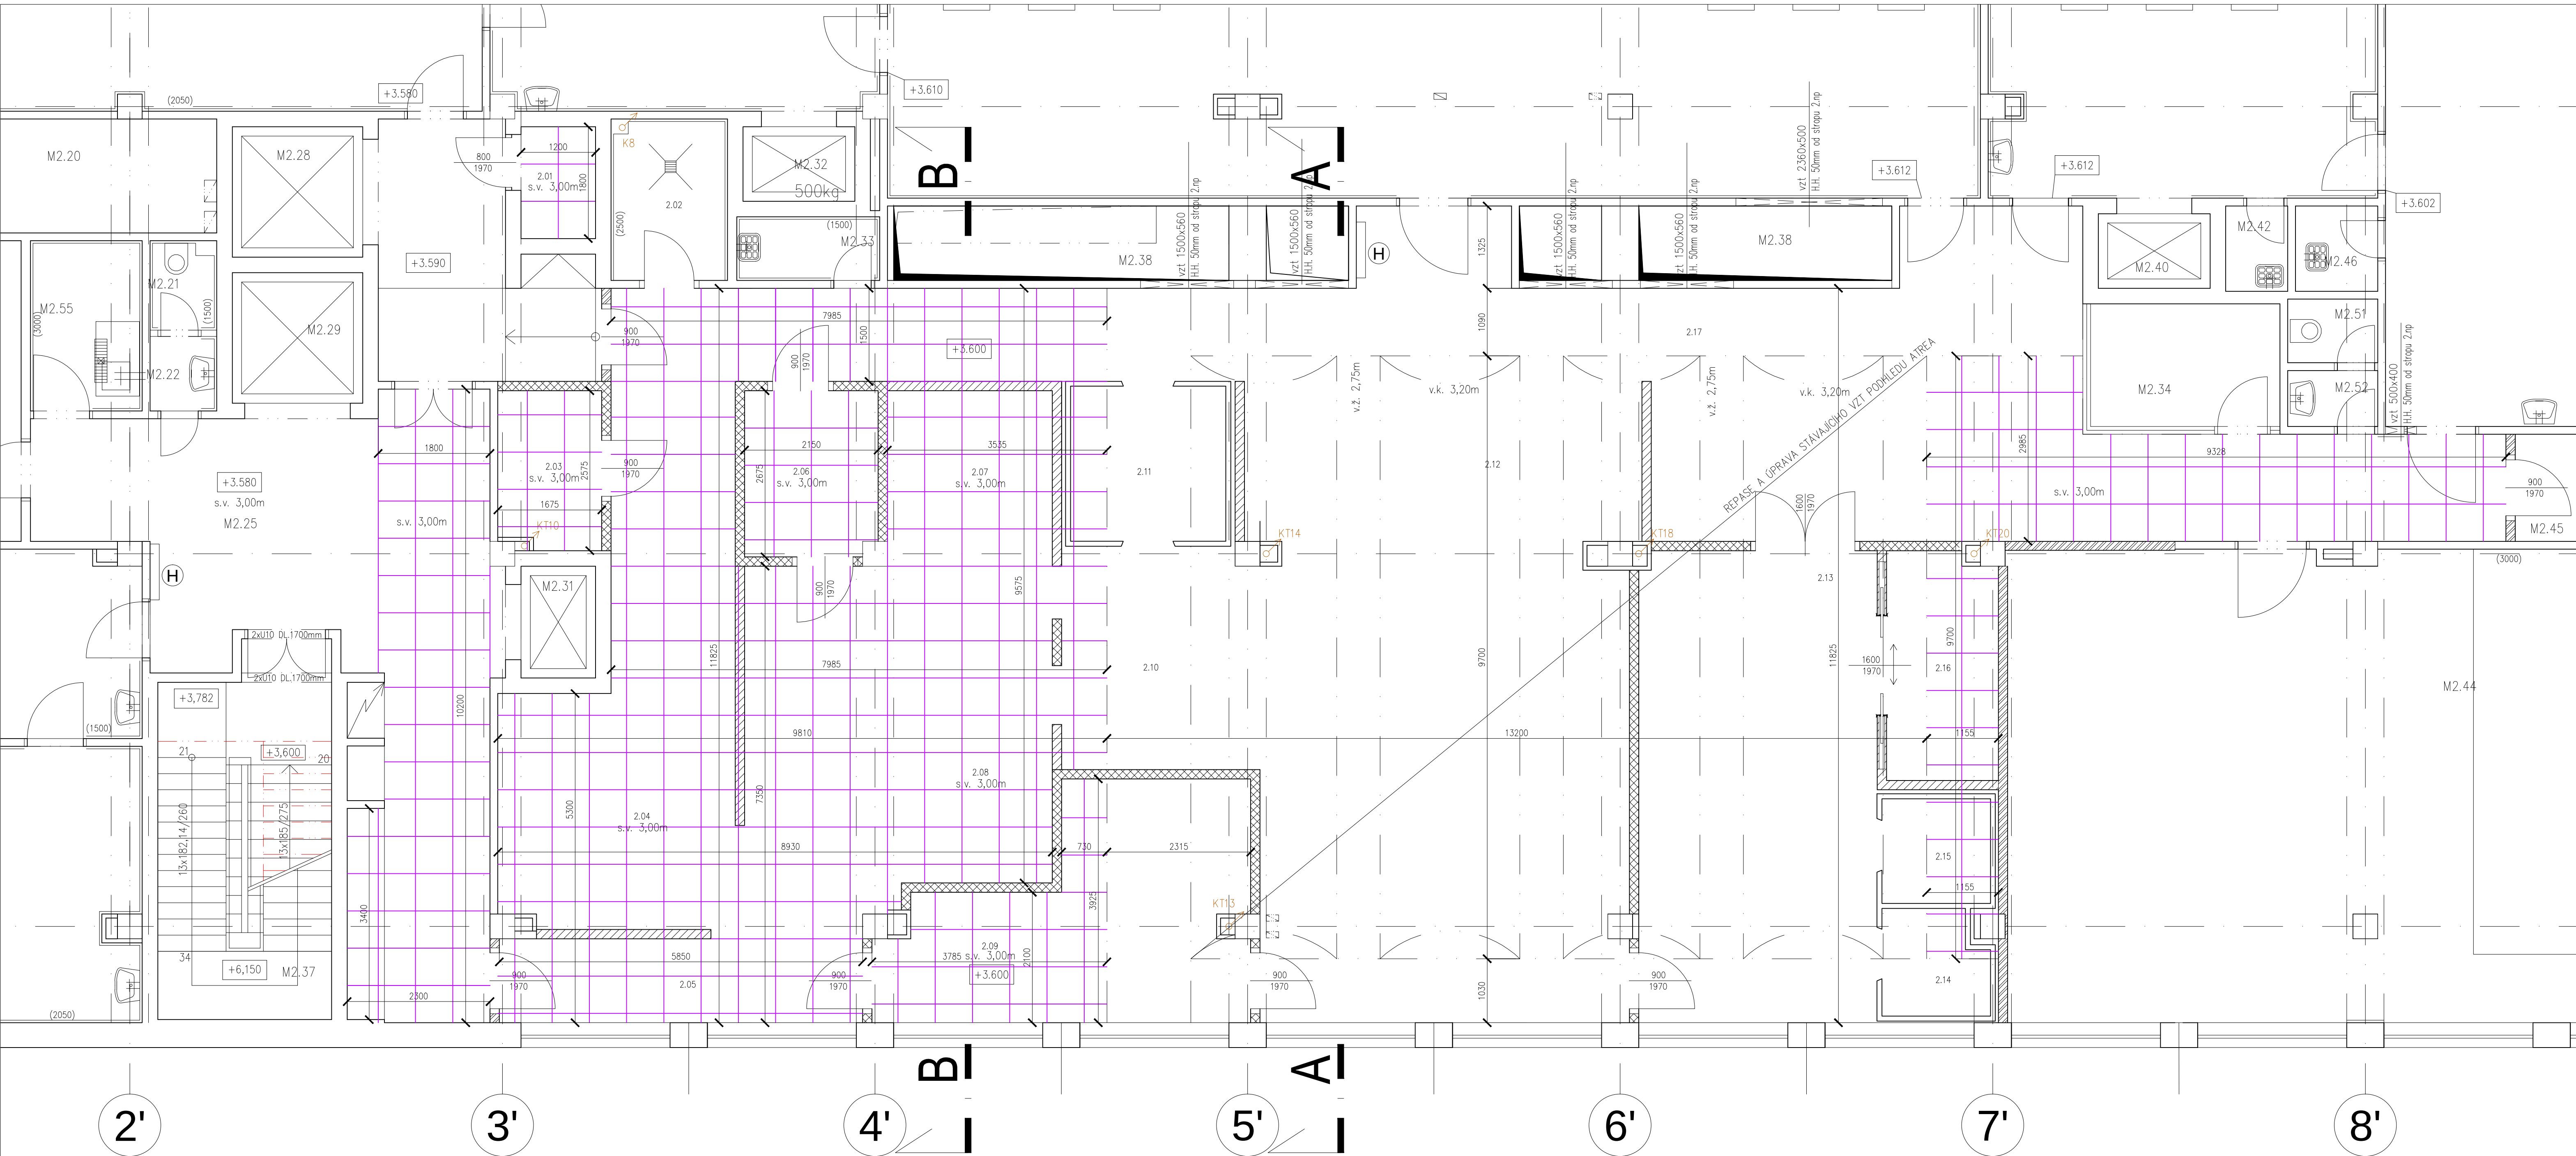

PŮDORYS 2.NP, PODHLEDY, M 1:50
NÁVRH

TABULKA MÍSTNOSTÍ 2.NP

Č.M.	NÁZEV MÍSTNOSTI	m2	PODLAHA / SKLADBA	STĚNY	STROPY
2.01	PŘÍPRAVA VAJEC	2.3	keramická dlažba 30X30 protiskluznost R12	(PI) keram.obklad 20x20, v.2,0m 3x malba	rastrový podhled 60x60
2.02	MYTÍ VOZÍKŮ	4.8	keramická dlažba 30X30 stávající	(PI) keram.obklad 20x20, v.2,5m stávající	rastrový podhled 60x60 stávající
2.03	SKLAD NÁDOBÍ	4.2	keramická dlažba 30X30 protiskluznost R12	(PI) keram.obklad 20x20, v.3,0m 3x malba	rastrový podhled 60x60
2.04	MYTÍ KUCH. NÁDOBÍ	24.5	keramická dlažba 30X30 protiskluznost R12	(PI) keram.obklad 20x20, v.2,0 až 3,0m, 3x malba	rastrový podhled 60x60
2.05	CHODBA	7.9	keramická dlažba 30X30 protiskluznost R12	(PI) keram.obklad 20x20, v.2,0 až 3,0m, 3x malba	rastrový podhled 60x60
2.06	DENNÍ SKLAD	5.7	keramická dlažba 30X30 protiskluznost R12	(PI) keram.obklad 20x20, v.3,0m	rastrový podhled 60x60
2.07	PEKÁRNA	7.5	keramická dlažba 30X30 protiskluznost R12	(PI) keram.obklad 20x20, v.2,0 až 3,0m, 3x malba	rastrový podhled 60x60
2.08	PŘÍPRAVA TĚSTA	27.5	keramická dlažba 30X30 protiskluznost R12	(PI) keram.obklad 20x20, v.2,0 až 3,0m, 3x malba	rastrový podhled 60x60
2.09	PŘÍPRAVA MASA	17.7	keramická dlažba 30X30 protiskluznost R12	(PI) keram.obklad 20x20, v.3,0m	rastrový podhled 60x60 stávající VZT podhled ATREA
2.10	PŘÍPRAVA ZELENINY	10.7	keramická dlažba 30X30 protiskluznost R12	(PI) keram.obklad 20x20, v.2,0 až 3,0m, 3x malba	rastrový podhled 60x60 stávající VZT podhled ATREA
2.11	PROSTOR PRO VEST. CHLADICÍ BOX	8.3	keramická dlažba 30X30 protiskluznost R12	(PI) 3x malba	rastrový podhled 60x60 stávající VZT podhled ATREA
2.12	VARNA, EXPEDICE	62.0	keramická dlažba 30X30 protiskluznost R12	(PI) keram.obklad 20x20, v.2,0 až 3,0m, 3x malba	stávající VZT podhled ATREA
2.13	STUJENÁ KUCHYŇNĚ	29.1	keramická dlažba 30X30 protiskluznost R12	(PI) keram.obklad 20x20, v.2,0 až 3,0m, 3x malba	rastrový podhled 60x60 stávající VZT podhled ATREA
2.14	PROSTOR PRO VEST. CHLADICÍ BOX	3.3	keramická dlažba 30X30 protiskluznost R12	(PI) 3x malba	rastrový podhled 60x60 stávající VZT podhled ATREA
2.15	PROSTOR PRO VEST. CHLADICÍ BOX	3.8	keramická dlažba 30X30 protiskluznost R12	(PI) 3x malba	rastrový podhled 60x60 stávající VZT podhled ATREA
2.16	CUKÁRNA	6.5	keramická dlažba 30X30 protiskluznost R12	(PI) keram.obklad 20x20, v.2,0 až 3,0m, 3x malba	rastrový podhled 60x60 stávající VZT podhled ATREA
2.17	CHODBA	63.2	keramická dlažba 30X30 protiskluznost R12	(PI) keram.obklad 20x20, v.2,0 až 3,0m, 3x malba	rastrový podhled 60x60 stávající VZT podhled ATREA
PLOCHA CELKEM		289.0			

LEGENDA MATERIÁLŮ



LEHKÁ PRŮCHA TL 150 MM, DO V 2000 MM, V MÍSTN. 2.16, 2.200 MM skladba přídávky: na na kovové kři R-CW 100, z obou stran opláštěná - 2 x impregnovaná protipálení sádrové stavení desky vodorovný příslušenství. Deska je die normy ČSN EN 15283 typu 04-FH1. Zároveň nestavěné Sádruvé plátno desky je vyztužené skleněnými vlákny. Pánev je hrdle sádruvé výztužky robiti. U těchto příček, které nabudou kotvení do stropní konstrukce, je nutné na každém konci o rohu přibít použít pro vyztužení ocelový profil 40x10 vyšky 50mm, který bude kotvený přes ocelovou pánev 30x50mm chemickými kotvami 4x10 do podlahové konstrukce. K tomuž profilu se po kotvení připevní konstrukce SAK přídávky




LEHKÁ PRŮCHA TL 150 MM, A2 K PODLAZE skladba přídávky: na na kovové kři R-CW 100, z obou stran opláštěná - 2 x impregnovaná protipálení sádrové stavení desky vodorovný příslušenství. Deska je die normy ČSN EN 15283 typu 04-FH1. Zároveň nestavěné Sádruvé plátno desky je vyztužené skleněnými vlákny. Pánev je hrdle sádruvé výztužky robiti. U těchto příček, které nabudou kotvení do stropní konstrukce, je nutné na každém konci o rohu přibít použít pro vyztužení ocelový profil 40x10 vyšky 50mm, který bude kotvený přes ocelovou pánev 30x50mm chemickými kotvami 4x10 do podlahové konstrukce. K tomuž profilu se po kotvení připevní konstrukce SAK přídávky



LEHKÁ PRŮCHA TL 150 MM, A2 K PANEL. STROPY V 3850 MM skladba přídávky: na na kovové kři R-CW 100, z obou stran opláštěná - 2 x impregnovaná protipálení sádrové stavení desky vodorovný příslušenství. Deska je die normy ČSN EN 15283 typu 04-FH1. Zároveň nestavěné Sádruvé plátno desky je vyztužené skleněnými vlákny. Pánev je hrdle sádruvé výztužky robiti. U těchto příček, které nabudou kotvení do stropní konstrukce, je nutné na každém konci o rohu přibít použít pro vyztužení ocelový profil 40x10 vyšky 50mm, který bude kotvený přes ocelovou pánev 30x50mm chemickými kotvami 4x10 do podlahové konstrukce. K tomuž profilu se po kotvení připevní konstrukce SAK přídávky



Stropní křesla pro mírnětlí podhled, rozměry 600x600 mm tl. 15 mm. Desky bez perforace se zvýšenou odolností vůči vniknutí až 100% RFI

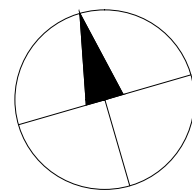

G — TEAM
PROJEKTOVÁ KANCELÁŘ s.r.o.
VELESLAVINSKÁ 39 telefon 233 330 907
162 00 PRAHA 6,email: info@prvngteam.cz

PROJEKTANT: ING. JAN PRINDIŠ
ING. HELENA HOUDOVÁ
INVESTOR: VŠE v Praze
nám.W. Churchilla 4/1938, 130. 67
STUPĚN PD: DPS MĚRITKO: 1:50
ZAK. ČÍSLO: 280/16 FORMÁT: A1
DATUM: 03/2017 REVIZE: 00

Č.PAR: "REKONSTRUKCE PROVOZU KUCHYŇNĚ MENZY VŠE"
VŠE v Praze, nám.W. Churchilla 4/1938, 130. 67

PROFESE: stavební část
Č.PRÍLOHY: 04

NAZEV PRÍLOHY: PODHLED 2.NP
NÁVRH