


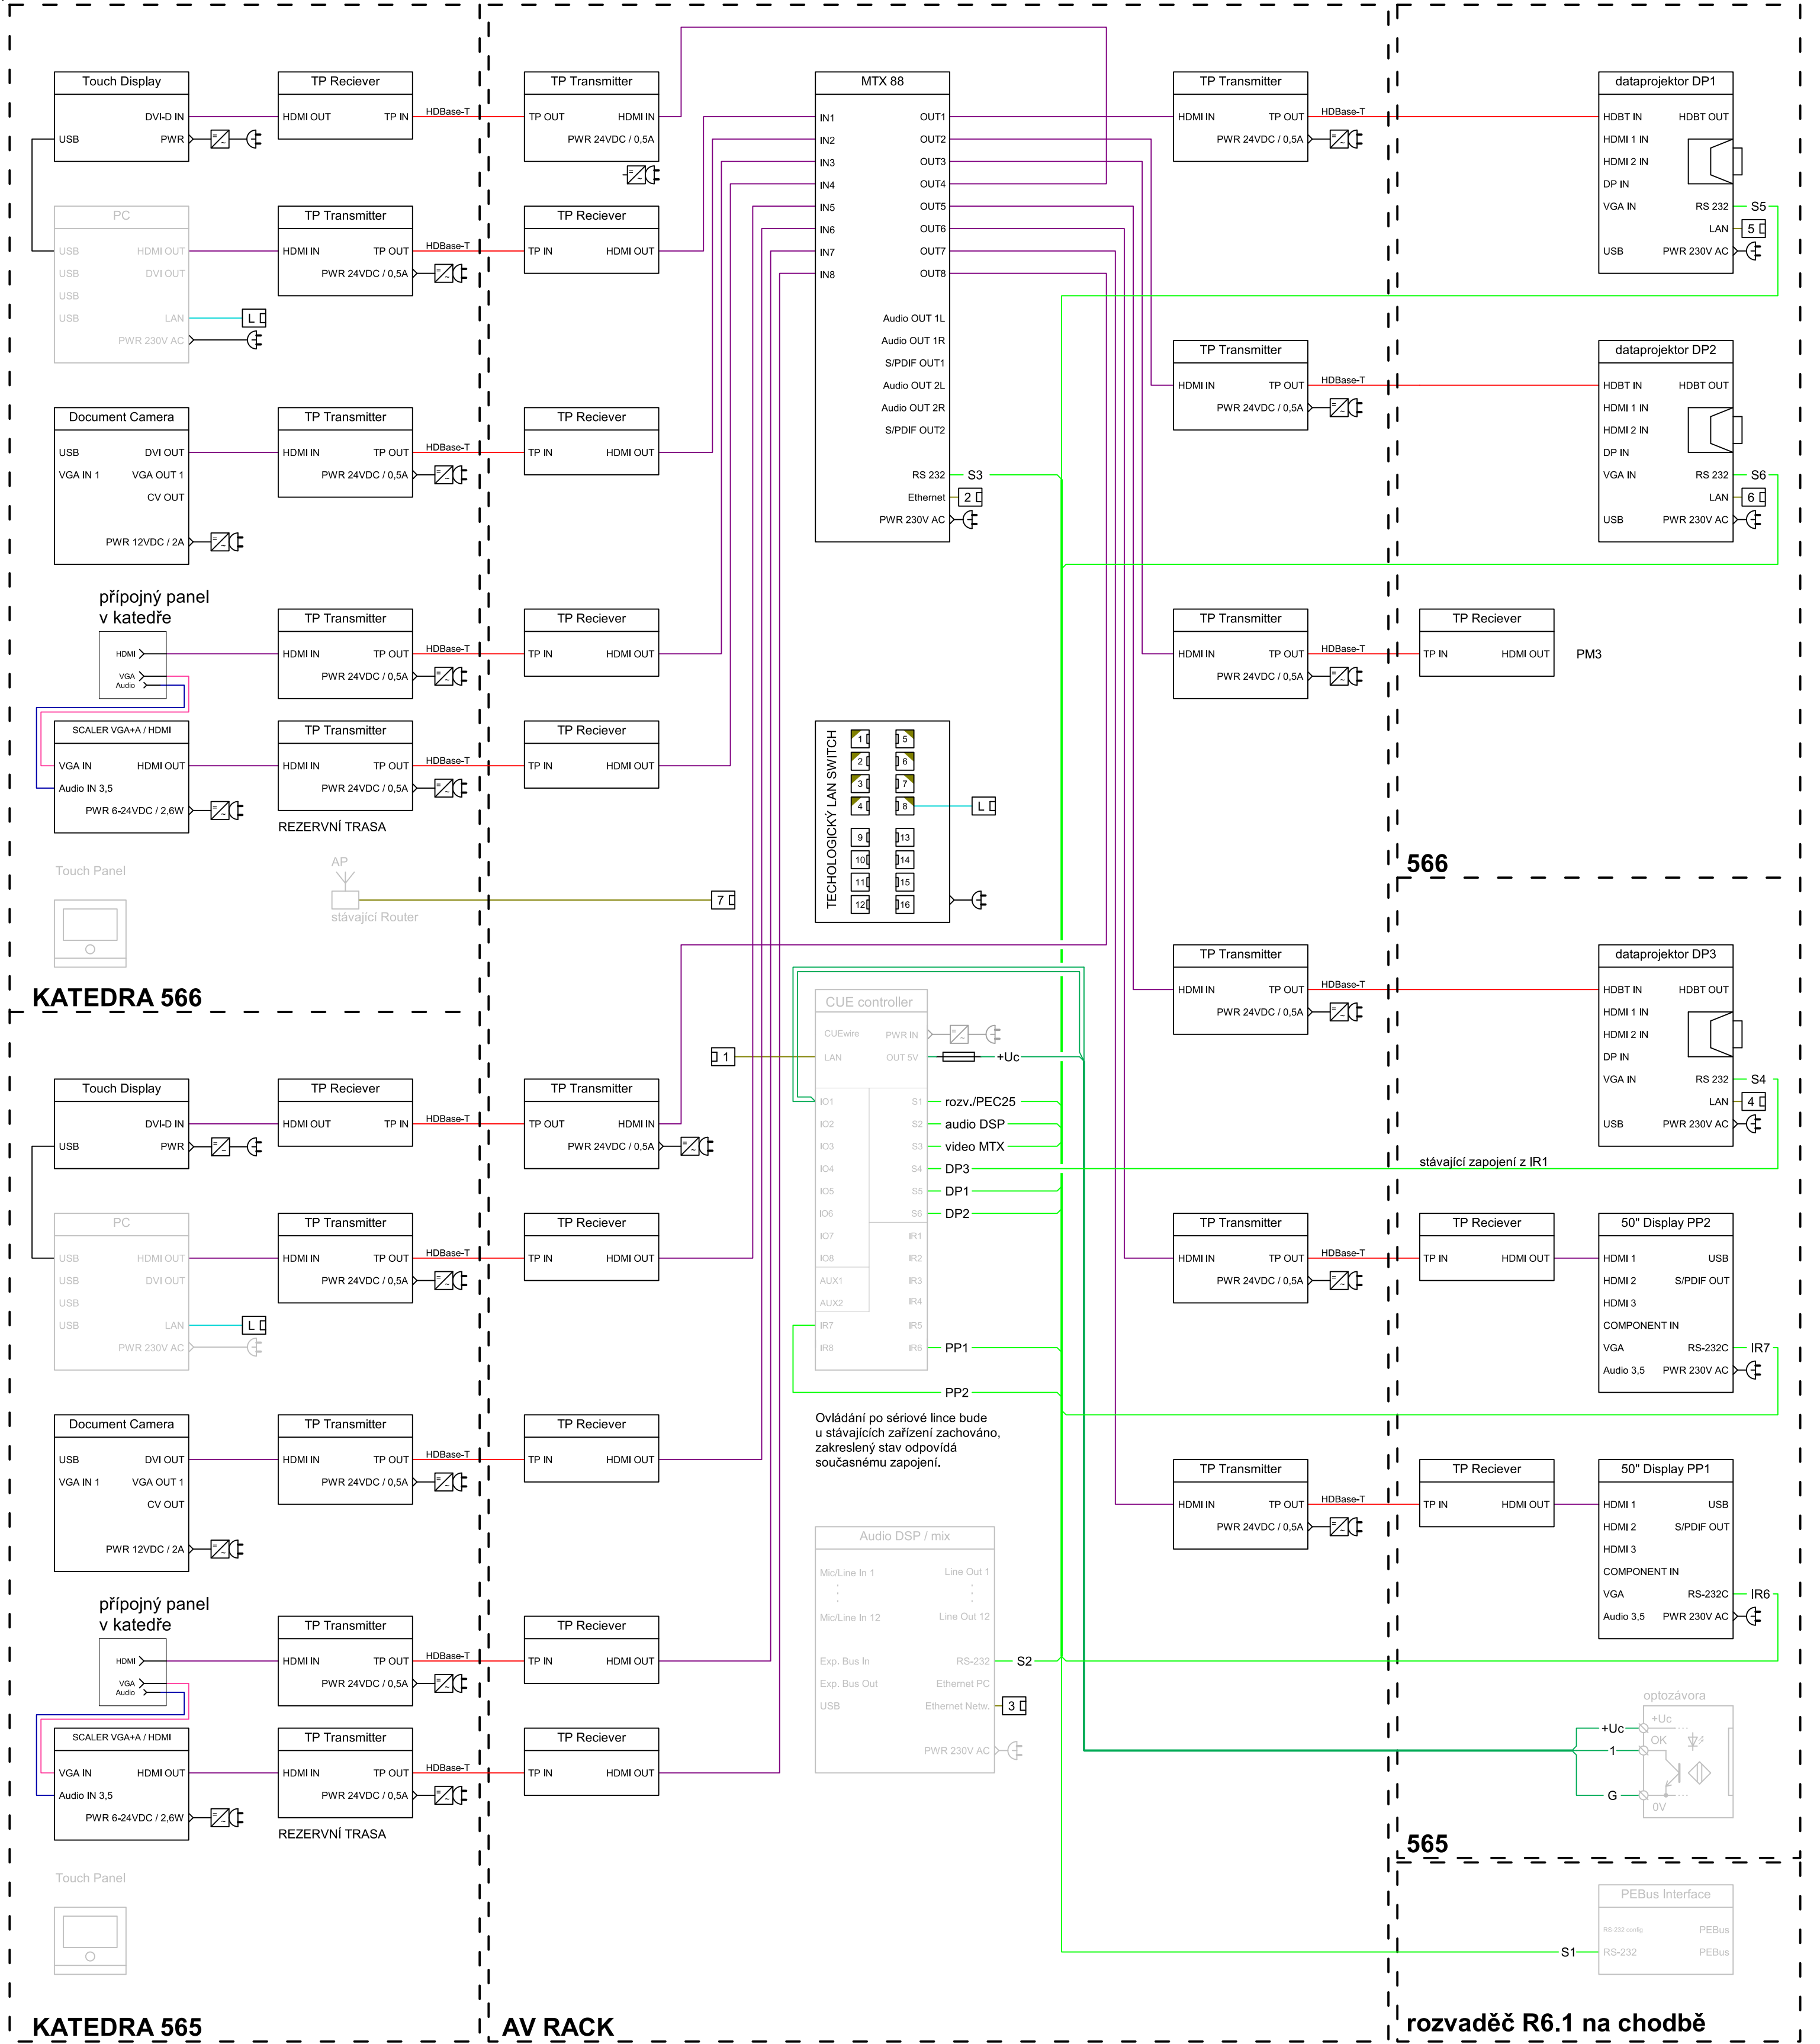

LEGENDA


- ... stávající zařízení, ponechaná nadále v činnosti
- ... video po TP: F/UTP Cat6
- ... HDMI / DVI-D
- ... VGA
- ... LAN - síť objektu
- ... T-LAN - místní technologická síť
- ... RS-232/422, popř. IR, kabel F/UTP Cat5e
- ... logické stavy 0/1/OK

Ovládání osvětlení a žaluzií, včetně napájecích rozvodů 230V zůstává zachováno.

ZODP, PROJEKTANT:	VYPRACOVAL:	Č. VÝKRESU:	OTAKAR DOSBABA - AV SLUŽBY	
	O. Dosbaba		Česká 862/III Jindřichův Hradec 377 01 tel. 777 916 194, 384 321 595 E-mail: avsluzby@iol.cz	
MÍSTO, OKRES:	JINDŘICHŮV HRADEC			
INVESTOR :	Fakulta managementu VŠE			
AKCE:			FORMÁT	4 x A4
			DATUM:	2018/03
			STUPEŇ:	DPS
			ZAKÁZKA Č.:	
PŘÍLOHA:			MĚŘITKO:	ČÍSLO PŘÍLOHY:
			-	1

LEGENDA


- ... stávající zařízení, ponechaná nadále v činnosti
- ... video po TP: F/UTP Cat6
- ... HDMI / DVI-D
- ... Audio linka symetrická
- ... reproduktorová vedení

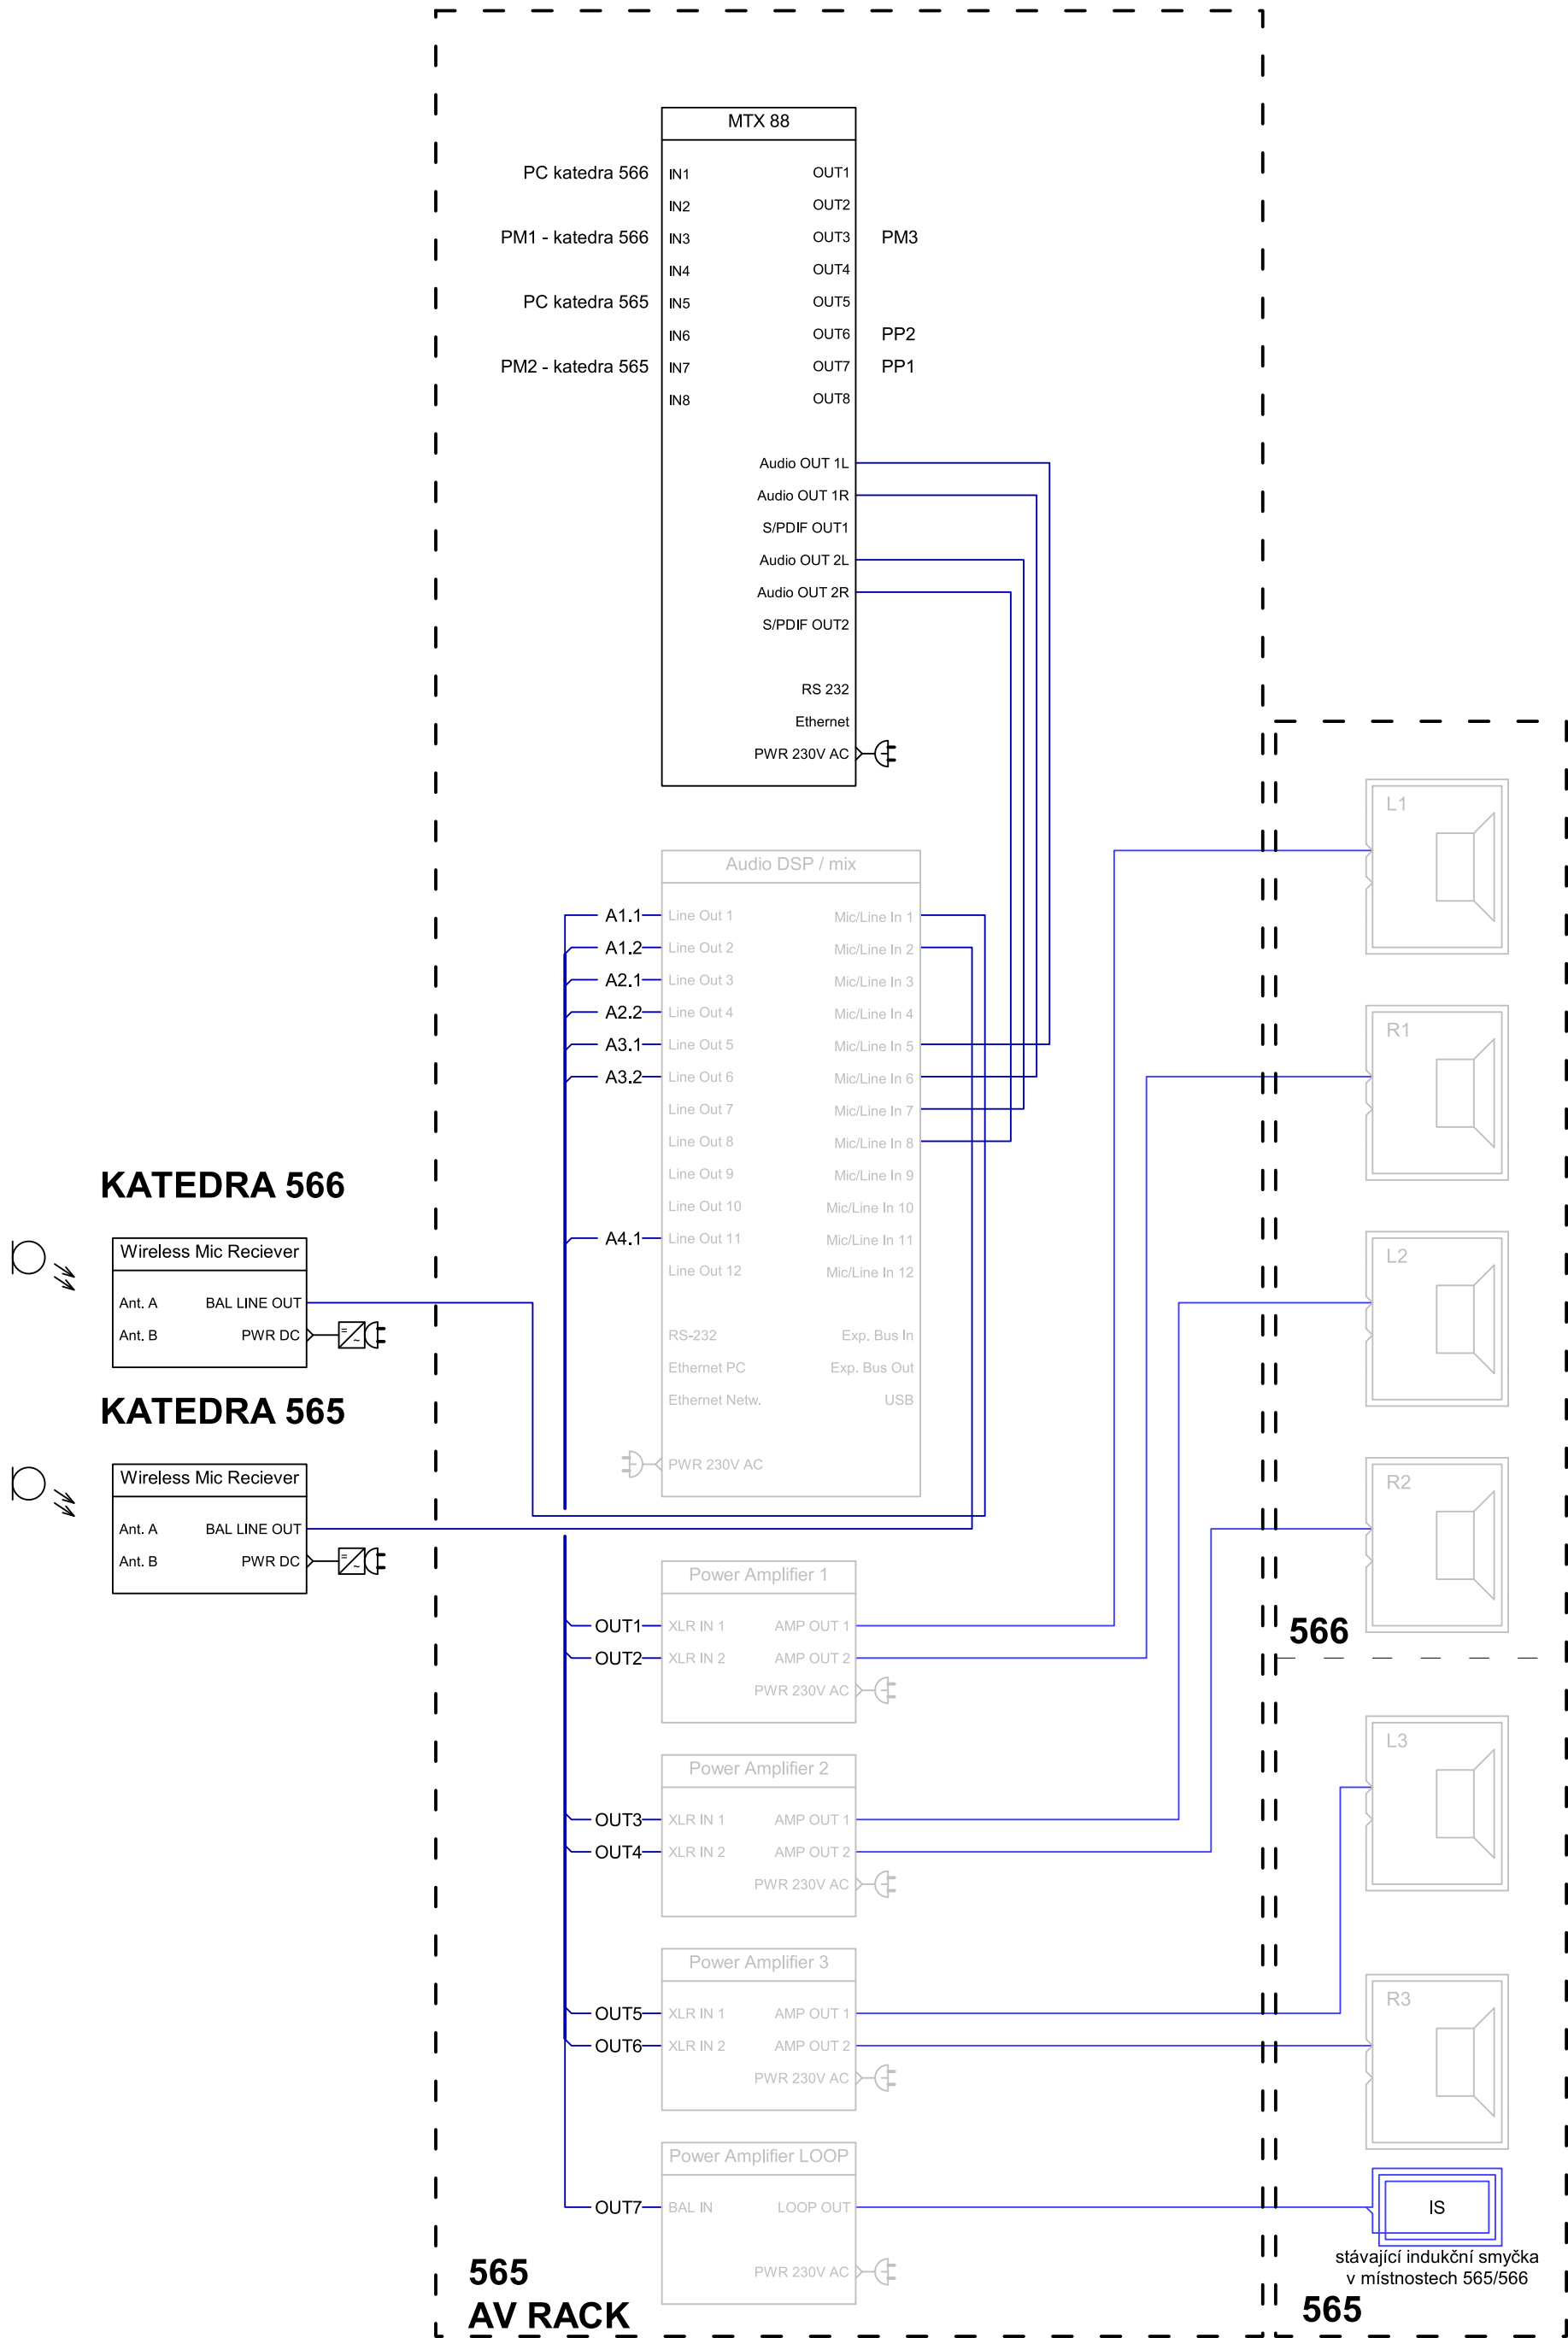

ZODP, PROJEKTANT:	VYPRACOVAL:	Č. VÝKRESU:	OTAKAR DOSBABA - AV SLUŽBY	
	O. Dosbaba			
MÍSTO, OKRES:	JINDŘICHŮV HRADEC		Česká 862/II Jindřichův Hradec 377 01 tel. 777 916 194, 384 321 595 E-mail: avsluzby@iol.cz	
INVESTOR :	Fakulta managementu VŠE			
AKCE: 				

LEGENDA

AV Rack - technologický rack s AV technikou
DP1, DP2, DP3 - dataprojektory
PL1, PL2, PL3 - projekční plátna
L1 - R3 - reprosoustavy
PP1, PP2 - 50" LCD monitory
PM1, PM2 - přípojně místo v katedře pro HDMI a VGA (Notebook)
PM3, PM4 - přípojně místo HDMI OUT pro zobrazovače

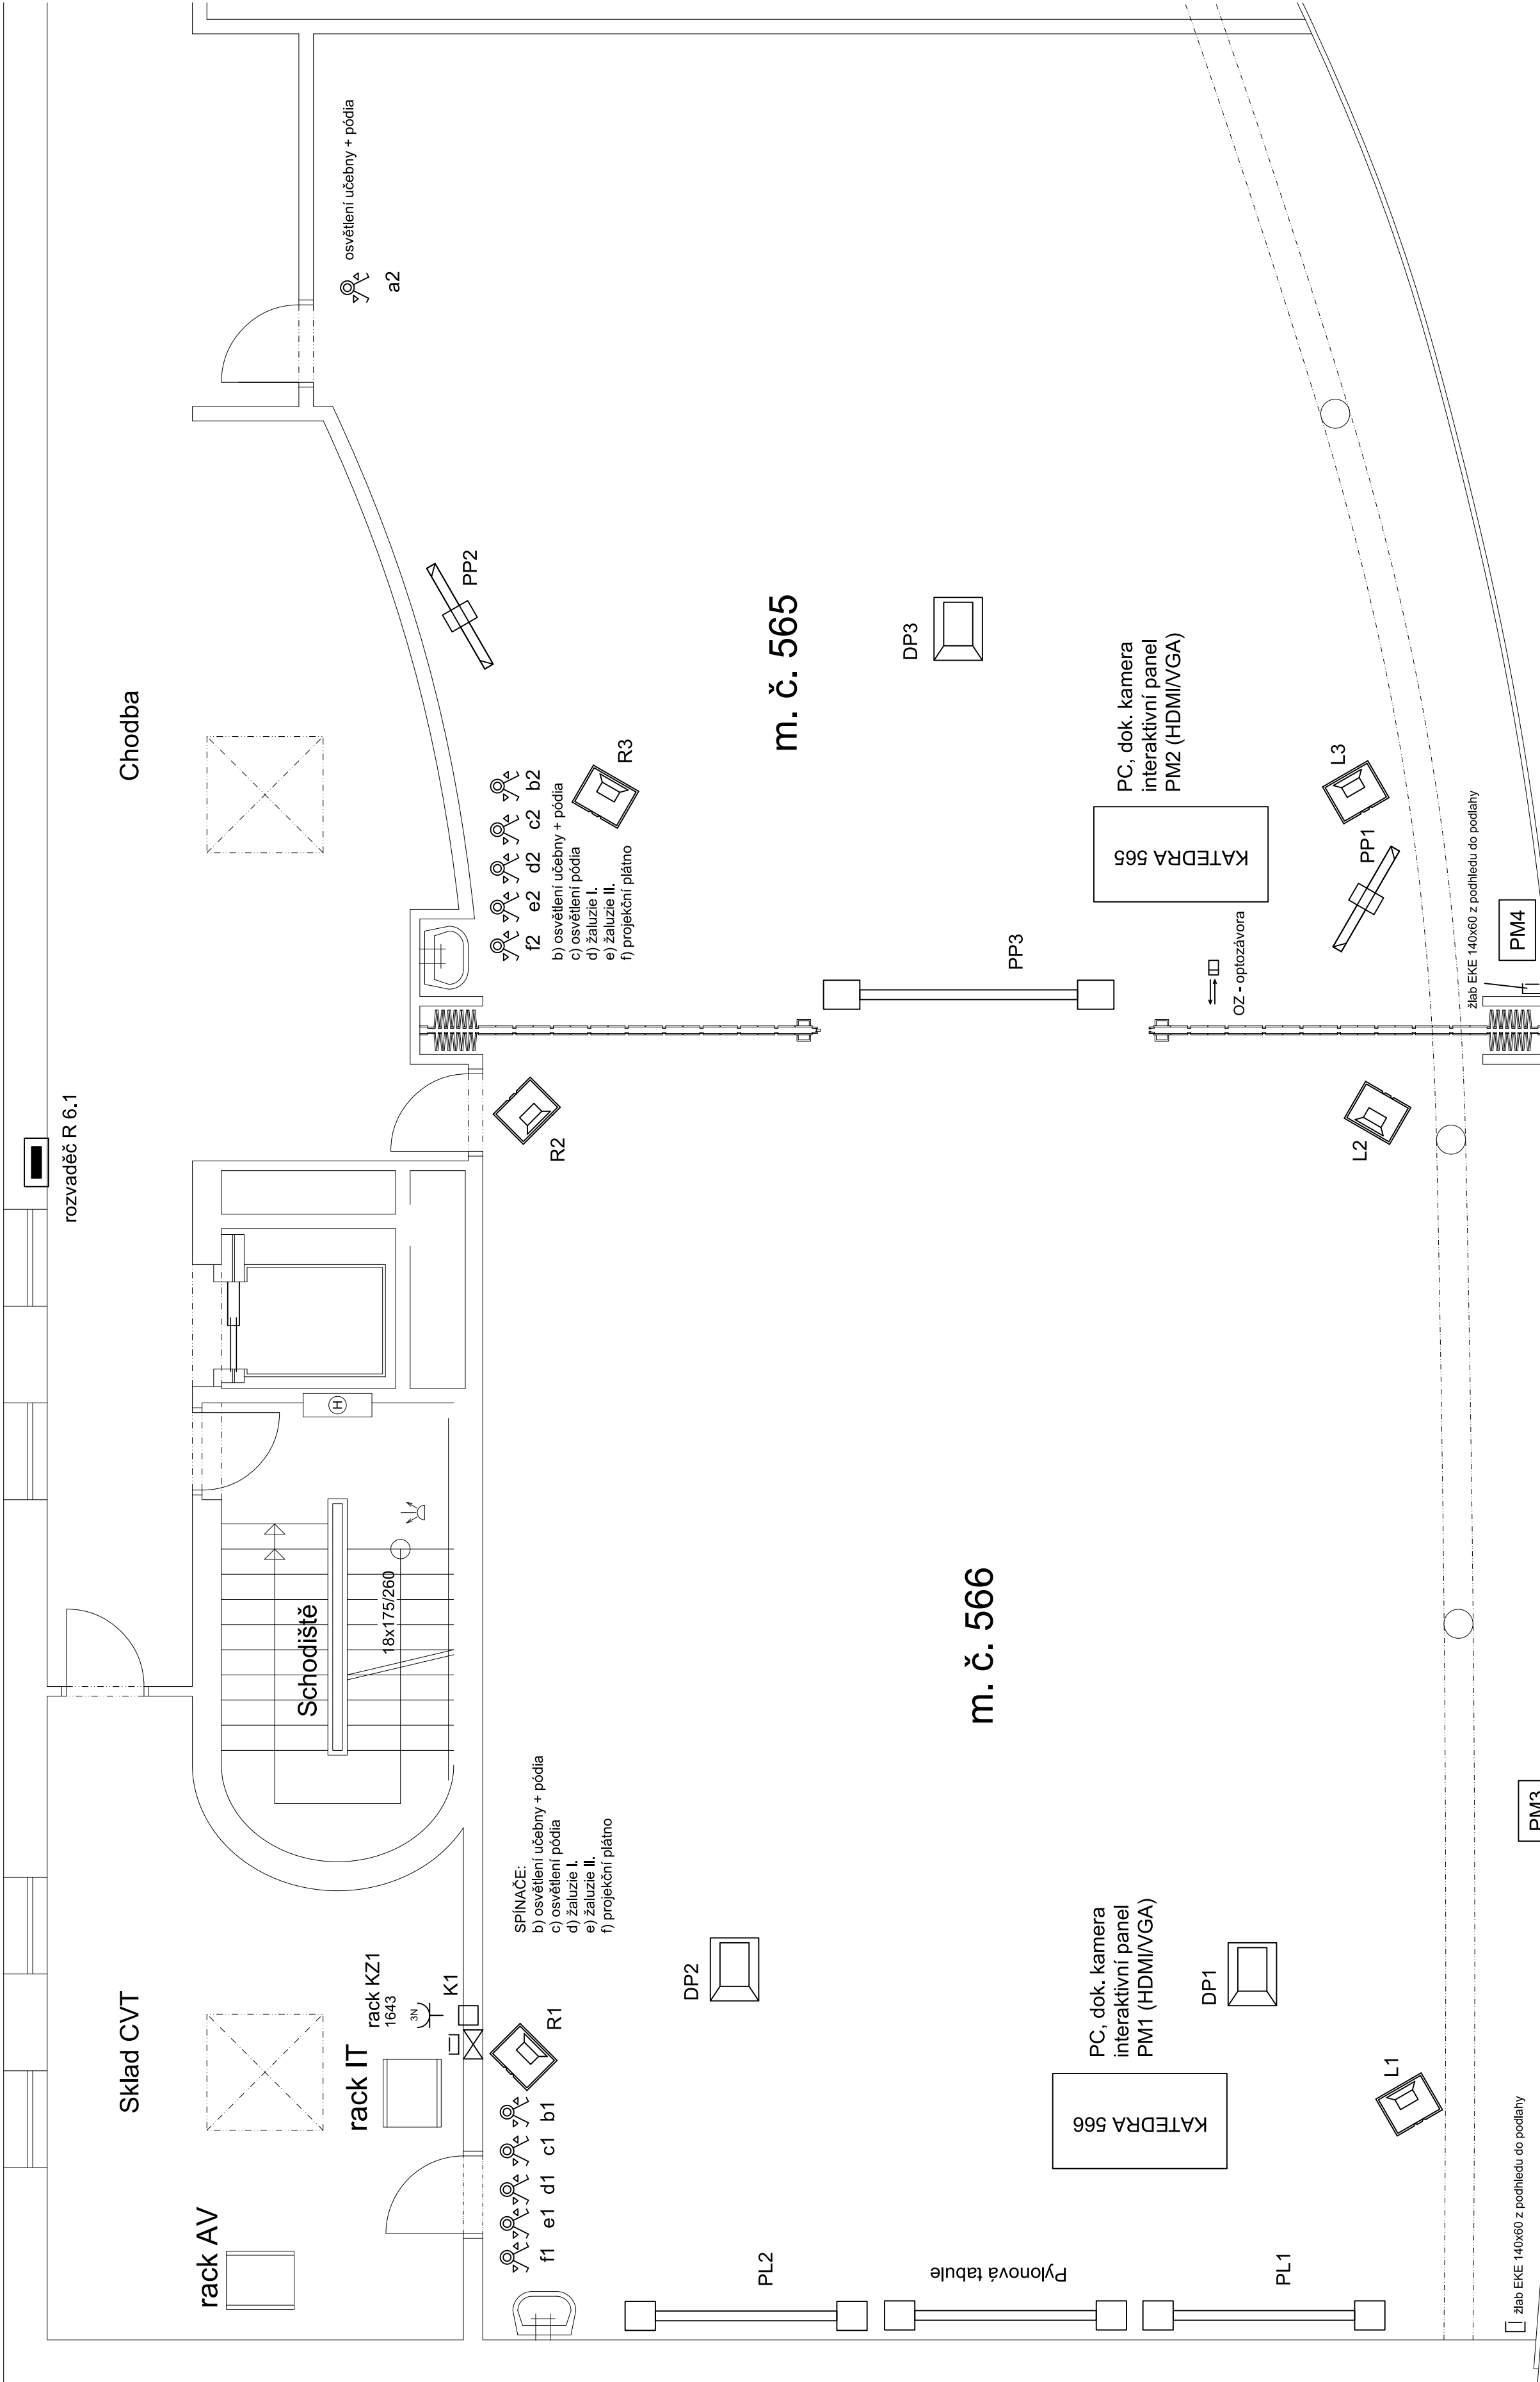

ZODP. PROJEKTANT:	VYPRACOVAL:	Č. VÝKRESU:	OTAKAR DOSBABA - AV SLUŽBY	
	O. Dosbaba			
MÍSTO, OKRES:	JINDŘICHŮV HRADEC		Česká 862/II Jindřichův Hradec 377 01 tel. 777 916 194, 384 321 595 E-mail: avsluzby@iol.cz	
INVESTOR :	Fakulta managementu VŠE			
AKCE:	REKONSTUKCE TECHNOLOGIE AV V UČEBNÁCH 565, 566		FORMÁT	4 x A4
			DATUM:	2018/03
			STUPEŇ:	DPS
			ZAKÁZKA Č.:	
PŘÍLOHA:	SITUACE - ROZMÍSTĚNÍ PRVKŮ		MĚŘÍTKO:	ČÍSLO PŘÍLOHY:
			-	3