


STÁVAJÍCÍ STAV

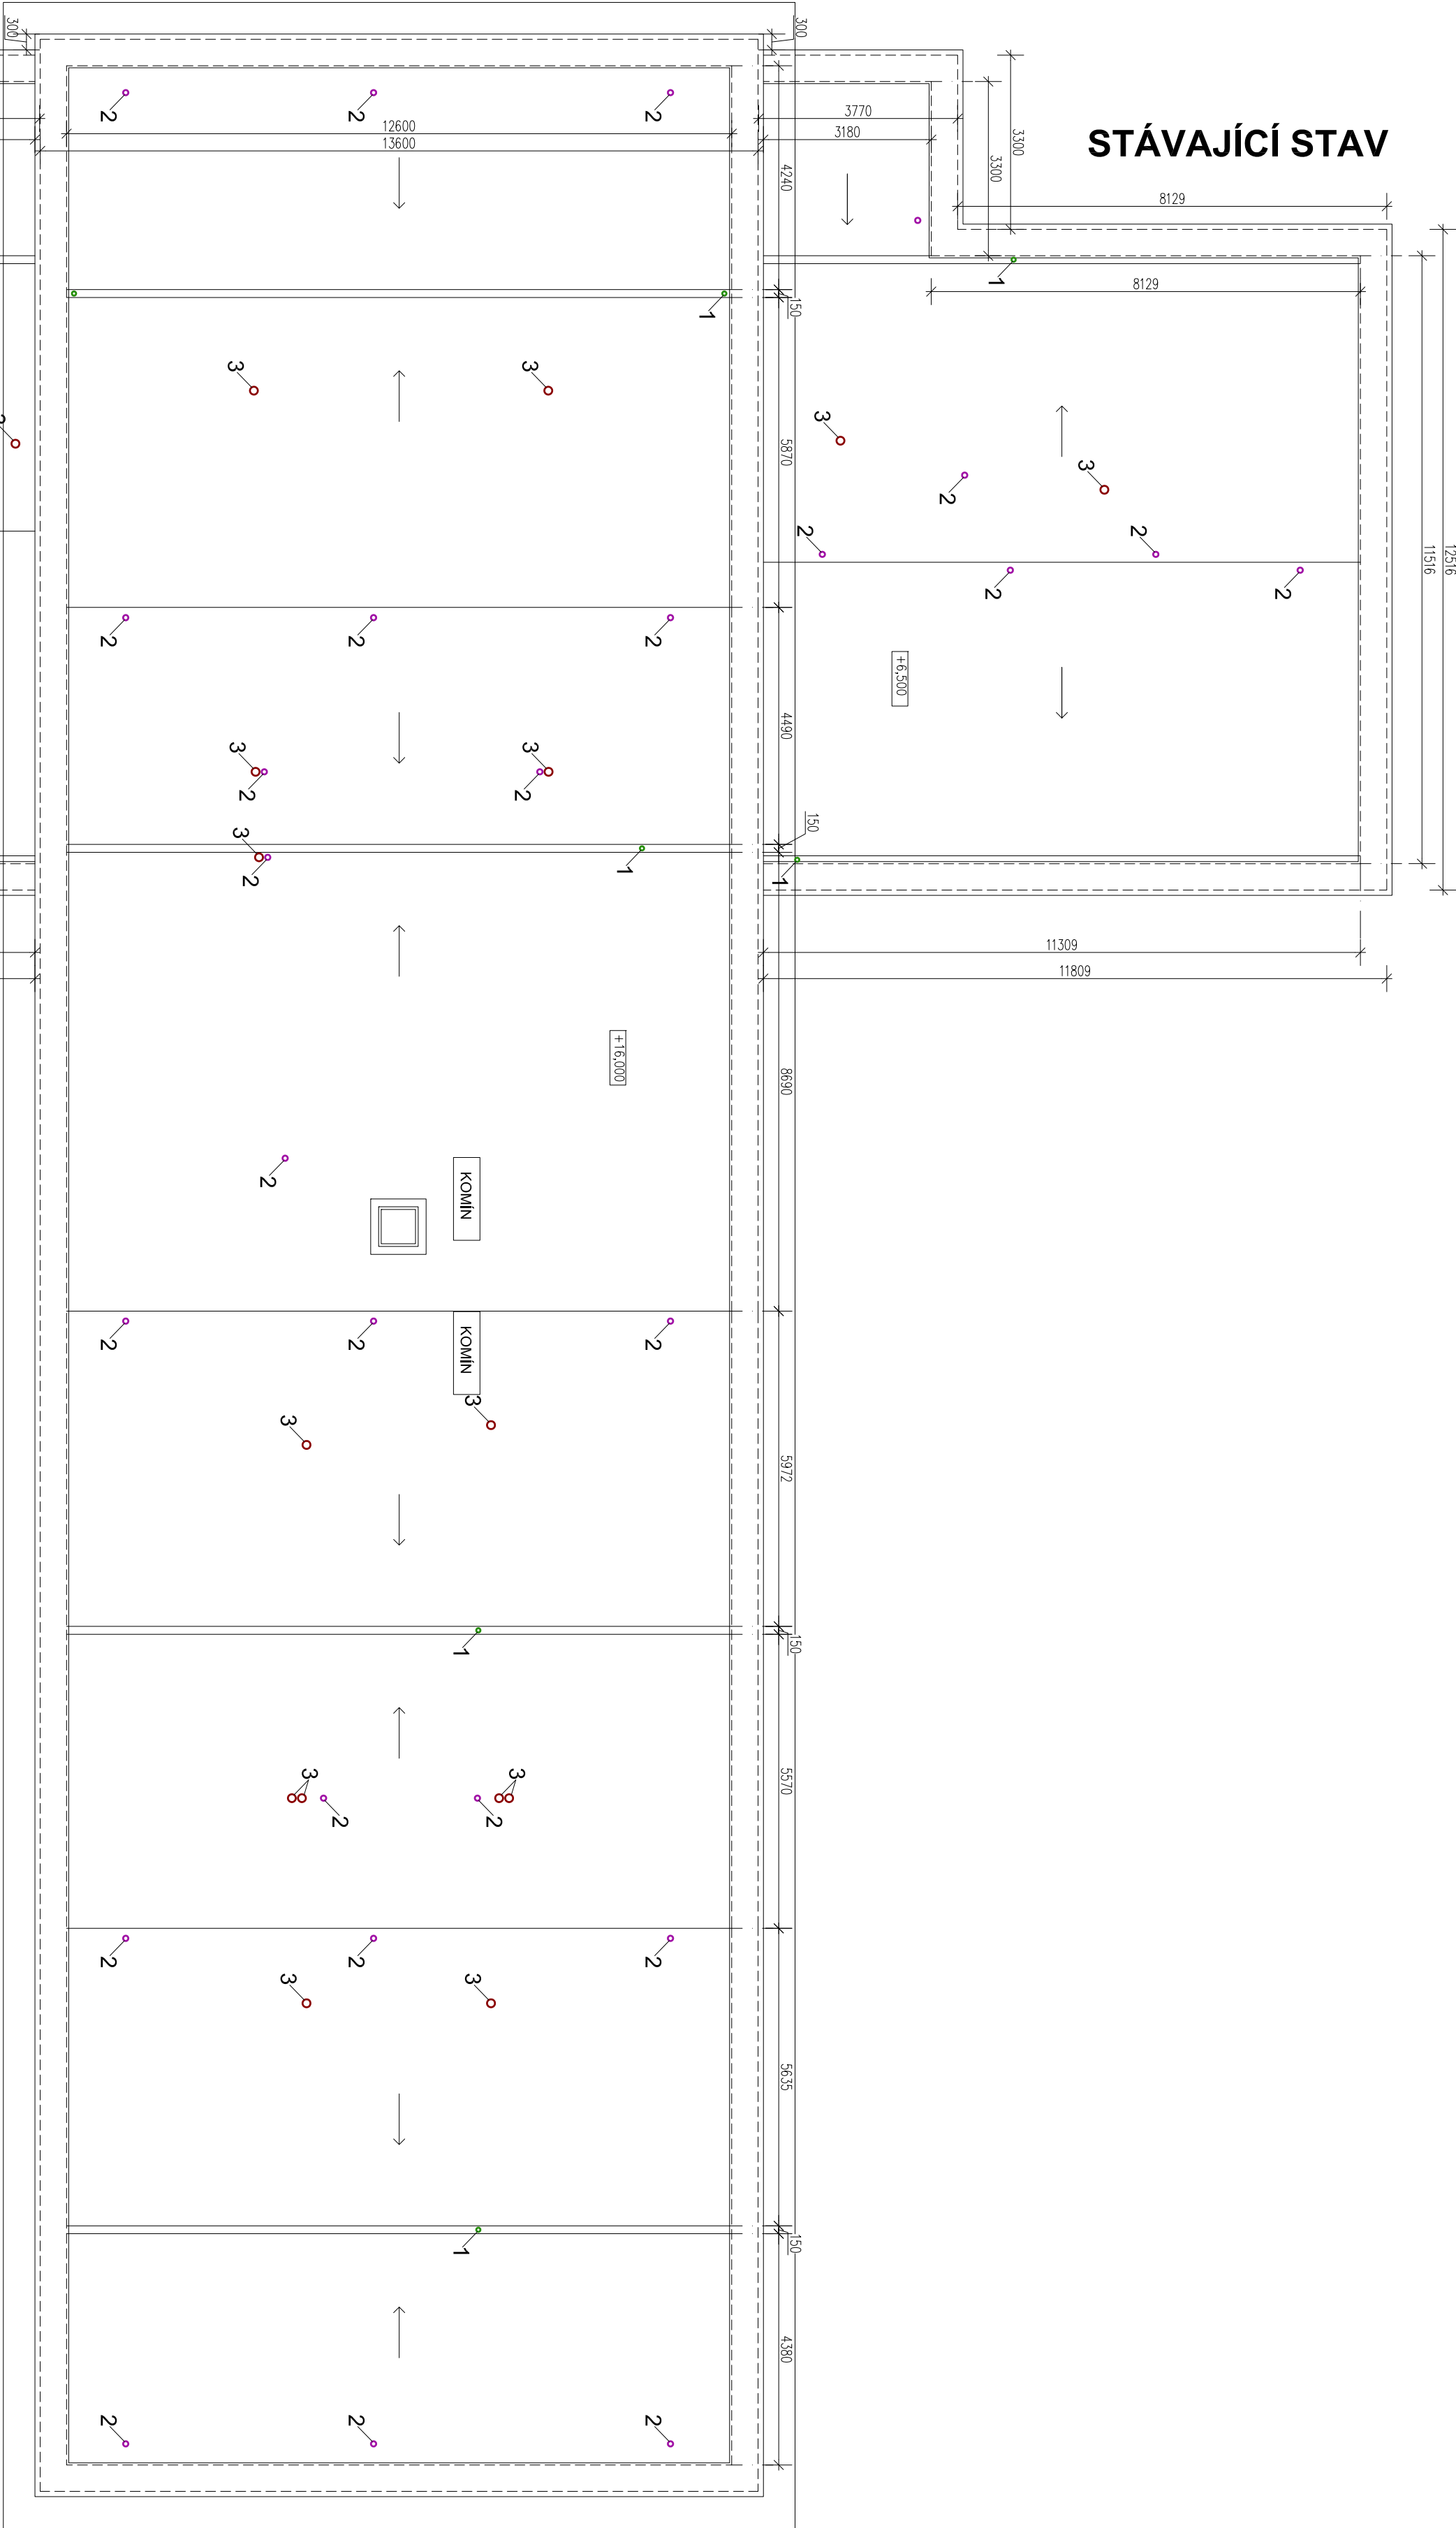

LEGENDA PROSTUPU

1	PROJEKT	1	PROJEKT
2	PROJEKT	2	PROJEKT
3	PROJEKT	3	PROJEKT

V PRŮBĚHU PRÁCE POUŽÍVÁME TĚTOU LEGENDU.

Rev. č./	29.10.2018	Doplnění zkrácení novovýchý prostupů střechou dle skutečnosti	PROJECTICA
----------	------------	---	------------

Č. revize	Datum	Popis	Vypracoval

PROJECTICA s.r.o.	Kreslil	Kontroloval	Autografní razítko
Období 10/2017 - 10/2018	Tomáš Kučera	Ing. Václav Petrů	
Investor	Správa učňových zařízení Vysoké školy ekonomické v Praze	Jeseniova 2769/208	
Místo stavby	Koněvova 83/198, parc.č. 3619, Kojle VŠE v areálu Jarov		
Obec	Městská část Praha 3, Hlavní město Praha		

REKONSTRUKCE KOUPELEN

Dílčí část akce	BLOK D	Formát	A2
Profese	D.1.1. Architektonicko-stavební řešení	Stupeň	DPS
Název výkresu	PŮDORYS STŘECHY - PROSTUPY STÁVAJÍCÍ	Datum	10/2018
		Zakázka č.	2018-001
		Mřítko	Paré č.
			0123456789