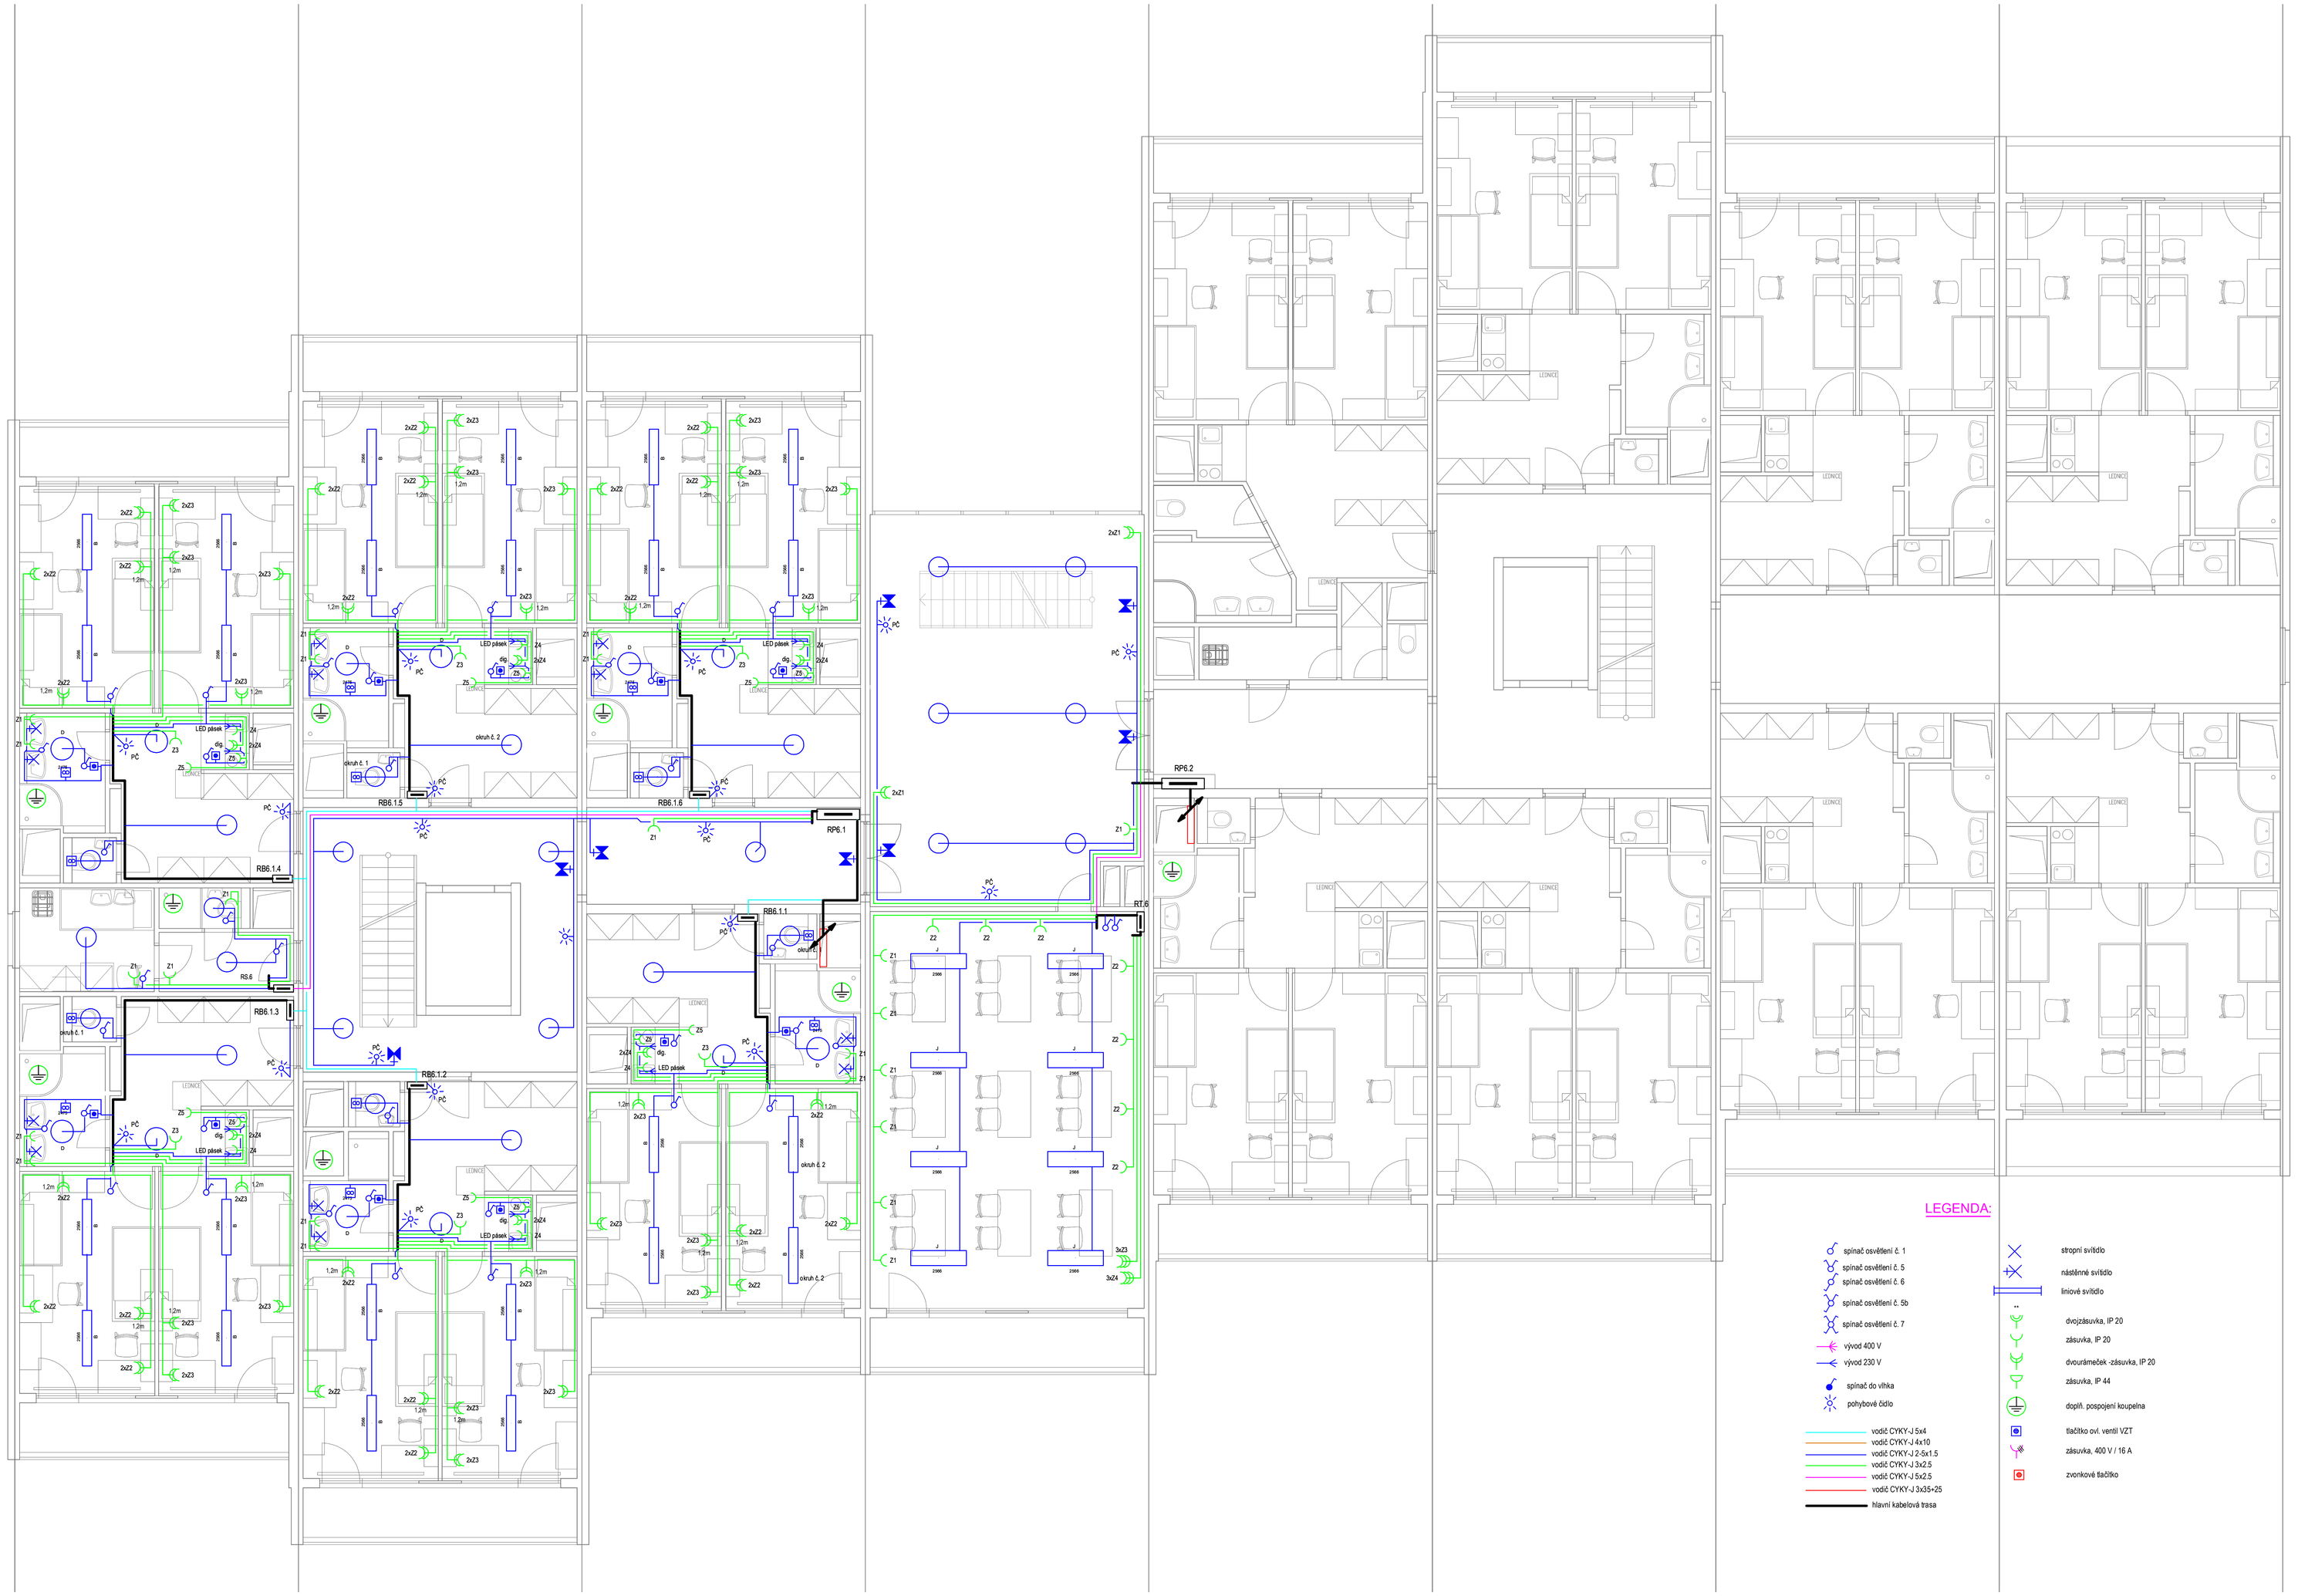

akce:	**REKONSTRUKCE BLOK G, Thalerova kolej**		č.akt.:
investor:	Vysoká škola ekonomická v Praze, Nám. W. Churchilla 1938/4, 13067 Praha 3	zhotovil:	SZ Projekce elektro s.r.o. IČ: 09931057 Jeratická 515/4, Michle (Praha 4), 140 00 Praha Josef Zuťák Karel Sommer
část PD:	**D.1.4 SILNOPROUDÁ ELEKTROTECHNIKA**		formát: **D.1.4.04**
výkres:	**Půdorys 2-6.NP**	měřítko: **1:50**	datum: 12 - 2020