




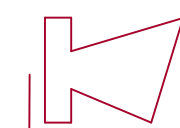


-  Nástěnný reproduktor chodba 3w
-  Nástěnný reproduktor 3w

NZS Ústředna NZS

-  1-CHKE-V-J 4x1,5 FE180/P60-R LINKY A
-  1-CHKE-V-J 4x1,5 FE180/P60-R LINKY B
-  Nehořlavý UTP kabel P60-R
Trasy k mikrofonům

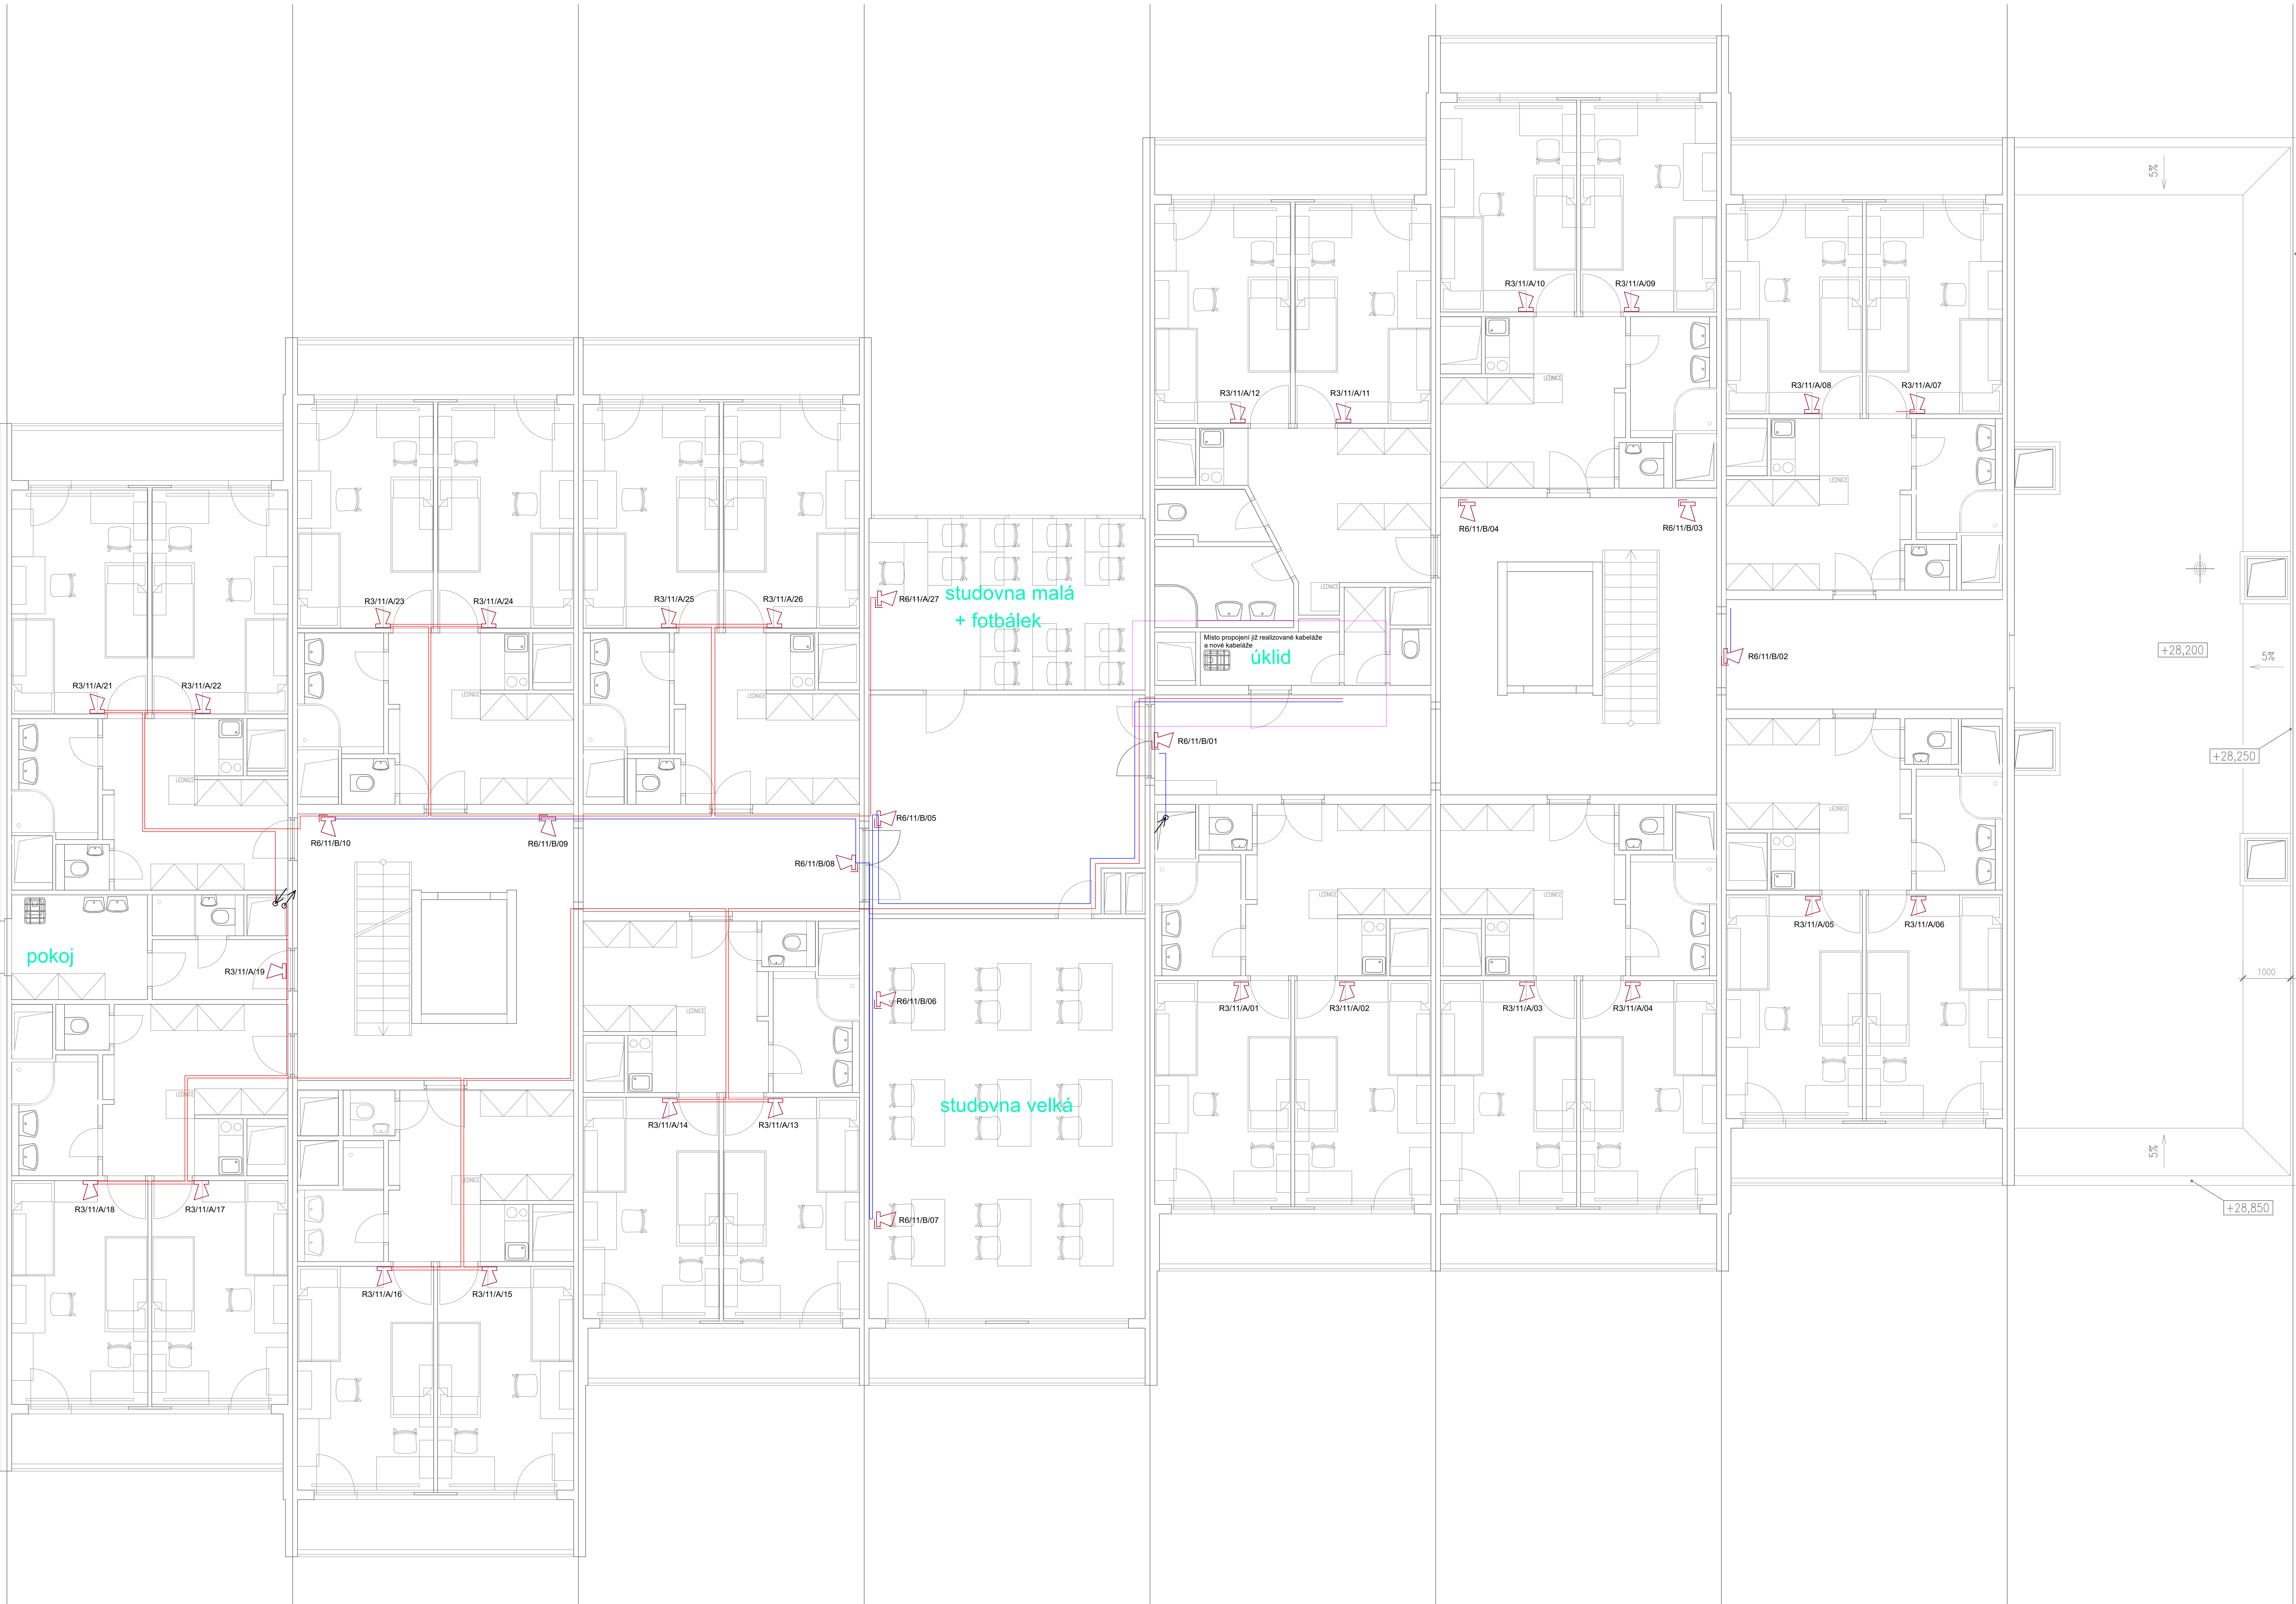

11.NP