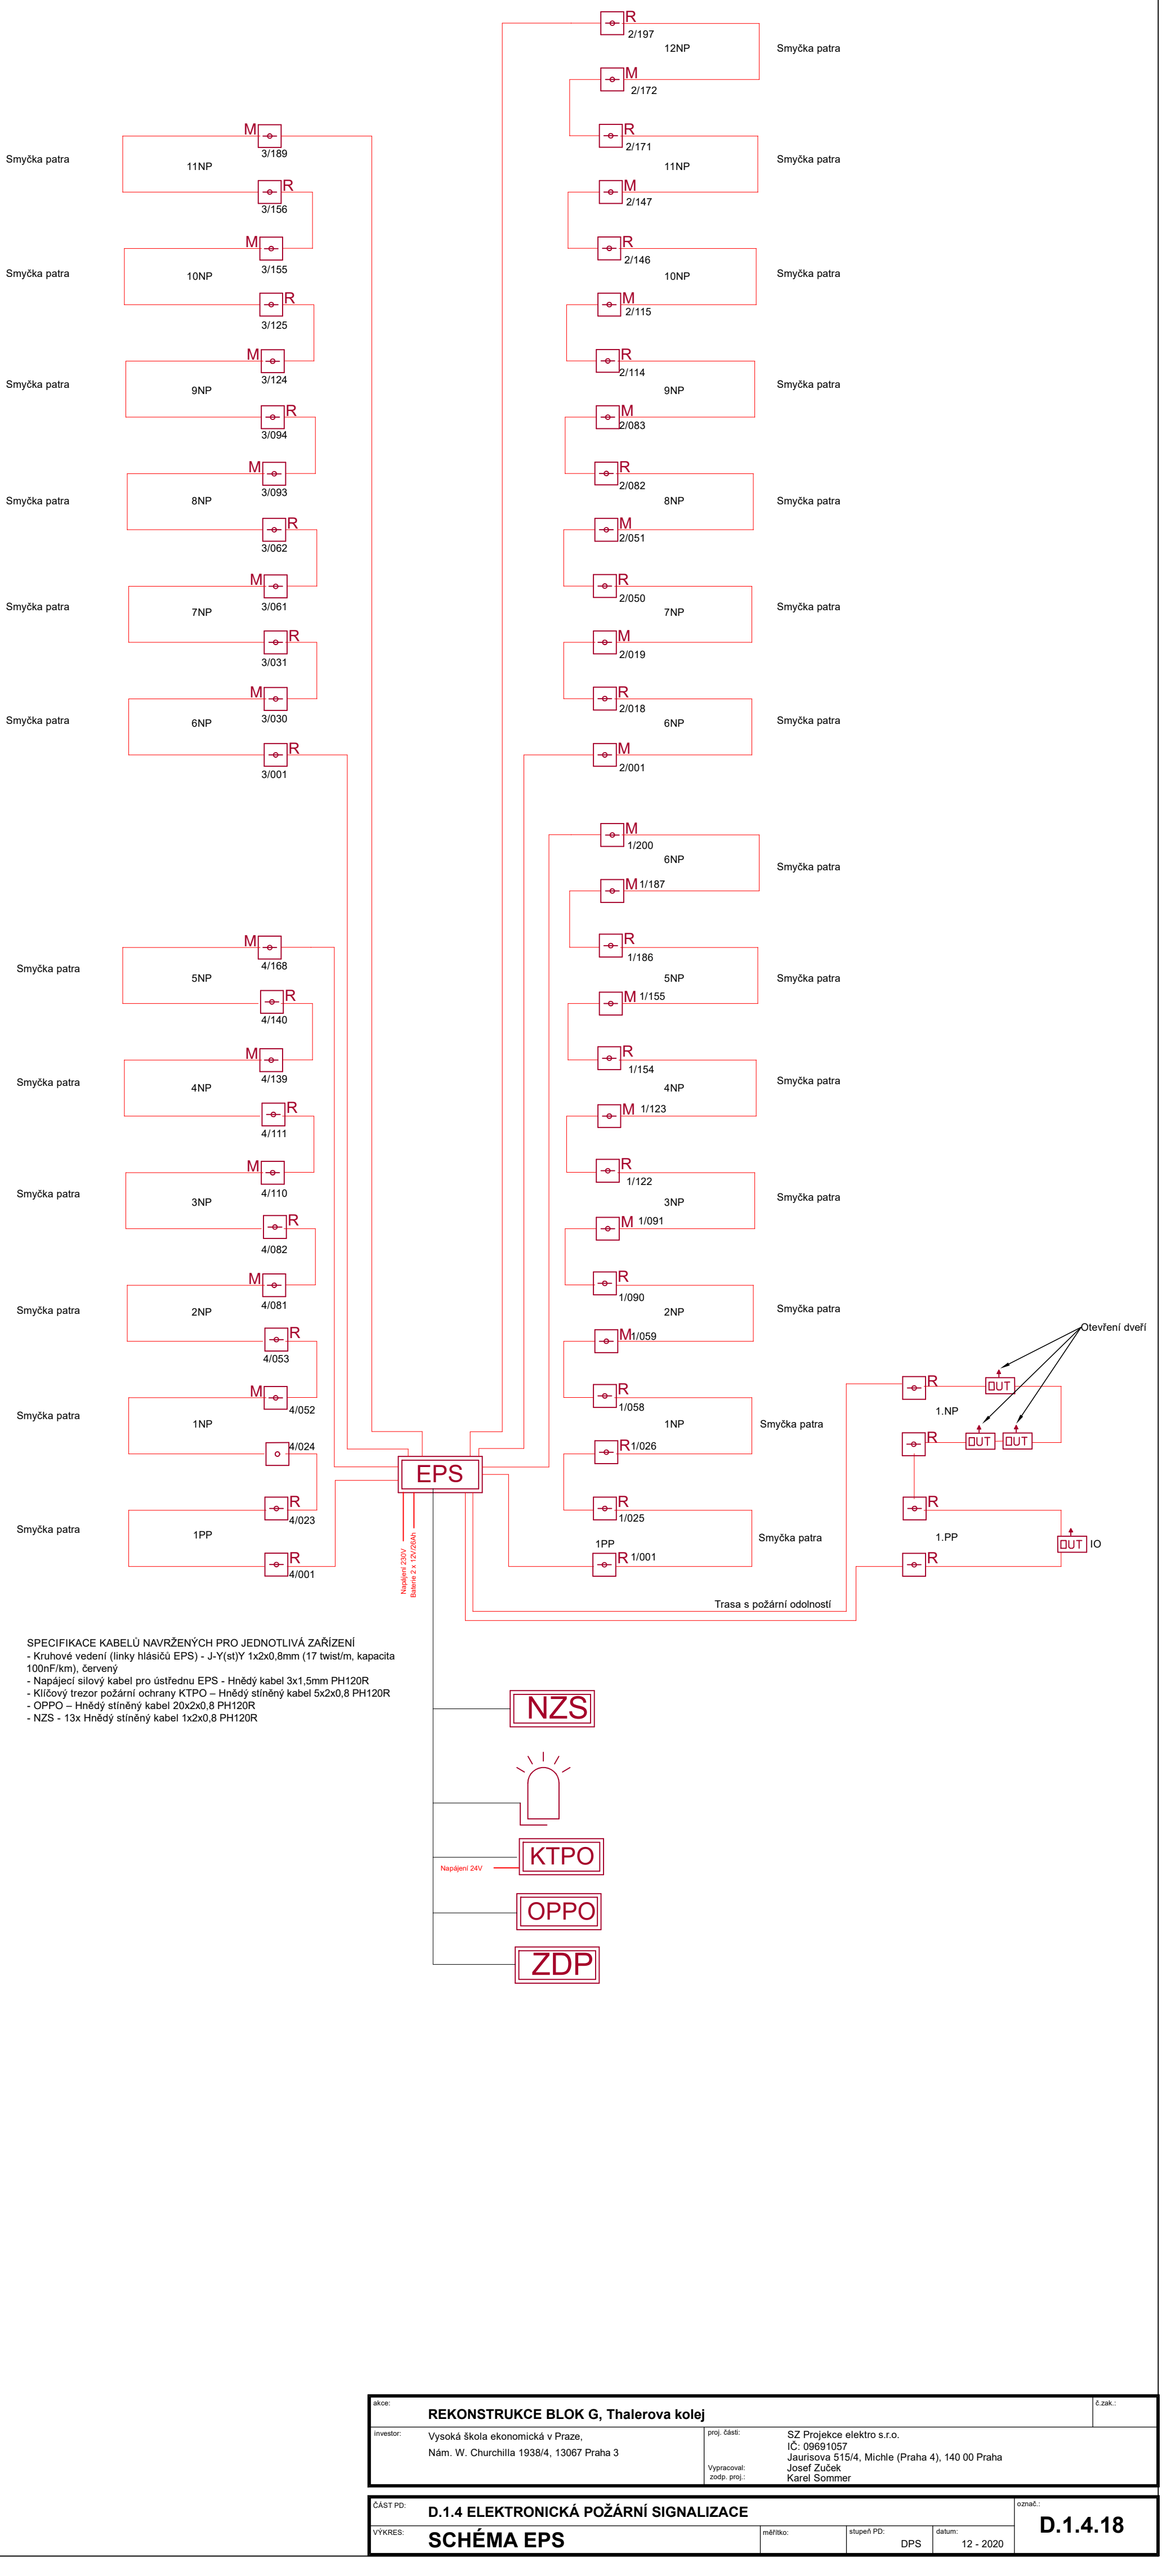

SPECIFIKACE KABELŮ NAVRŽENÝCH PRO JEDNOTLIVÁ ZAŘÍZENÍ
- Kruhové vedení (linky hlásičů EPS) - J-Y(st)Y 1x2x0,8mm (17 twist/m, kapacita 100nF/km), červený
- Napájecí silový kabel pro ústřednu EPS - Hnědý kabel 3x1,5mm PH120R
- Klíčový trezor požární ochrany KTPO – Hnědý stíněný kabel 5x2x0,8 PH120R
- OPPO – Hnědý stíněný kabel 20x2x0,8 PH120R
- NZS - 13x Hnědý stíněný kabel 1x2x0,8 PH120R

akce:	**REKONSTRUKCE BLOK G, Thalerova kolej**		č.zak.:
investor:	Vysoká škola ekonomická v Praze, Nám. W. Churchilla 1938/4, 13067 Praha 3	proj. části:	SZ Projekce elektro s.r.o. IČ: 09691057 Jaurisova 515/4, Michle (Praha 4), 140 00 Praha
		Vypracoval: zodp. proj.:	Josef Zuček Karel Sommer

ČÁST PD:	**D.1.4 ELEKTRONICKÁ POŽÁRNÍ SIGNALIZACE**				označ.:
VÝKRES:	**SCHÉMA EPS**	měřítko:	stupeň PD: DPS	datum: 12 - 2020	**D.1.4.18**