



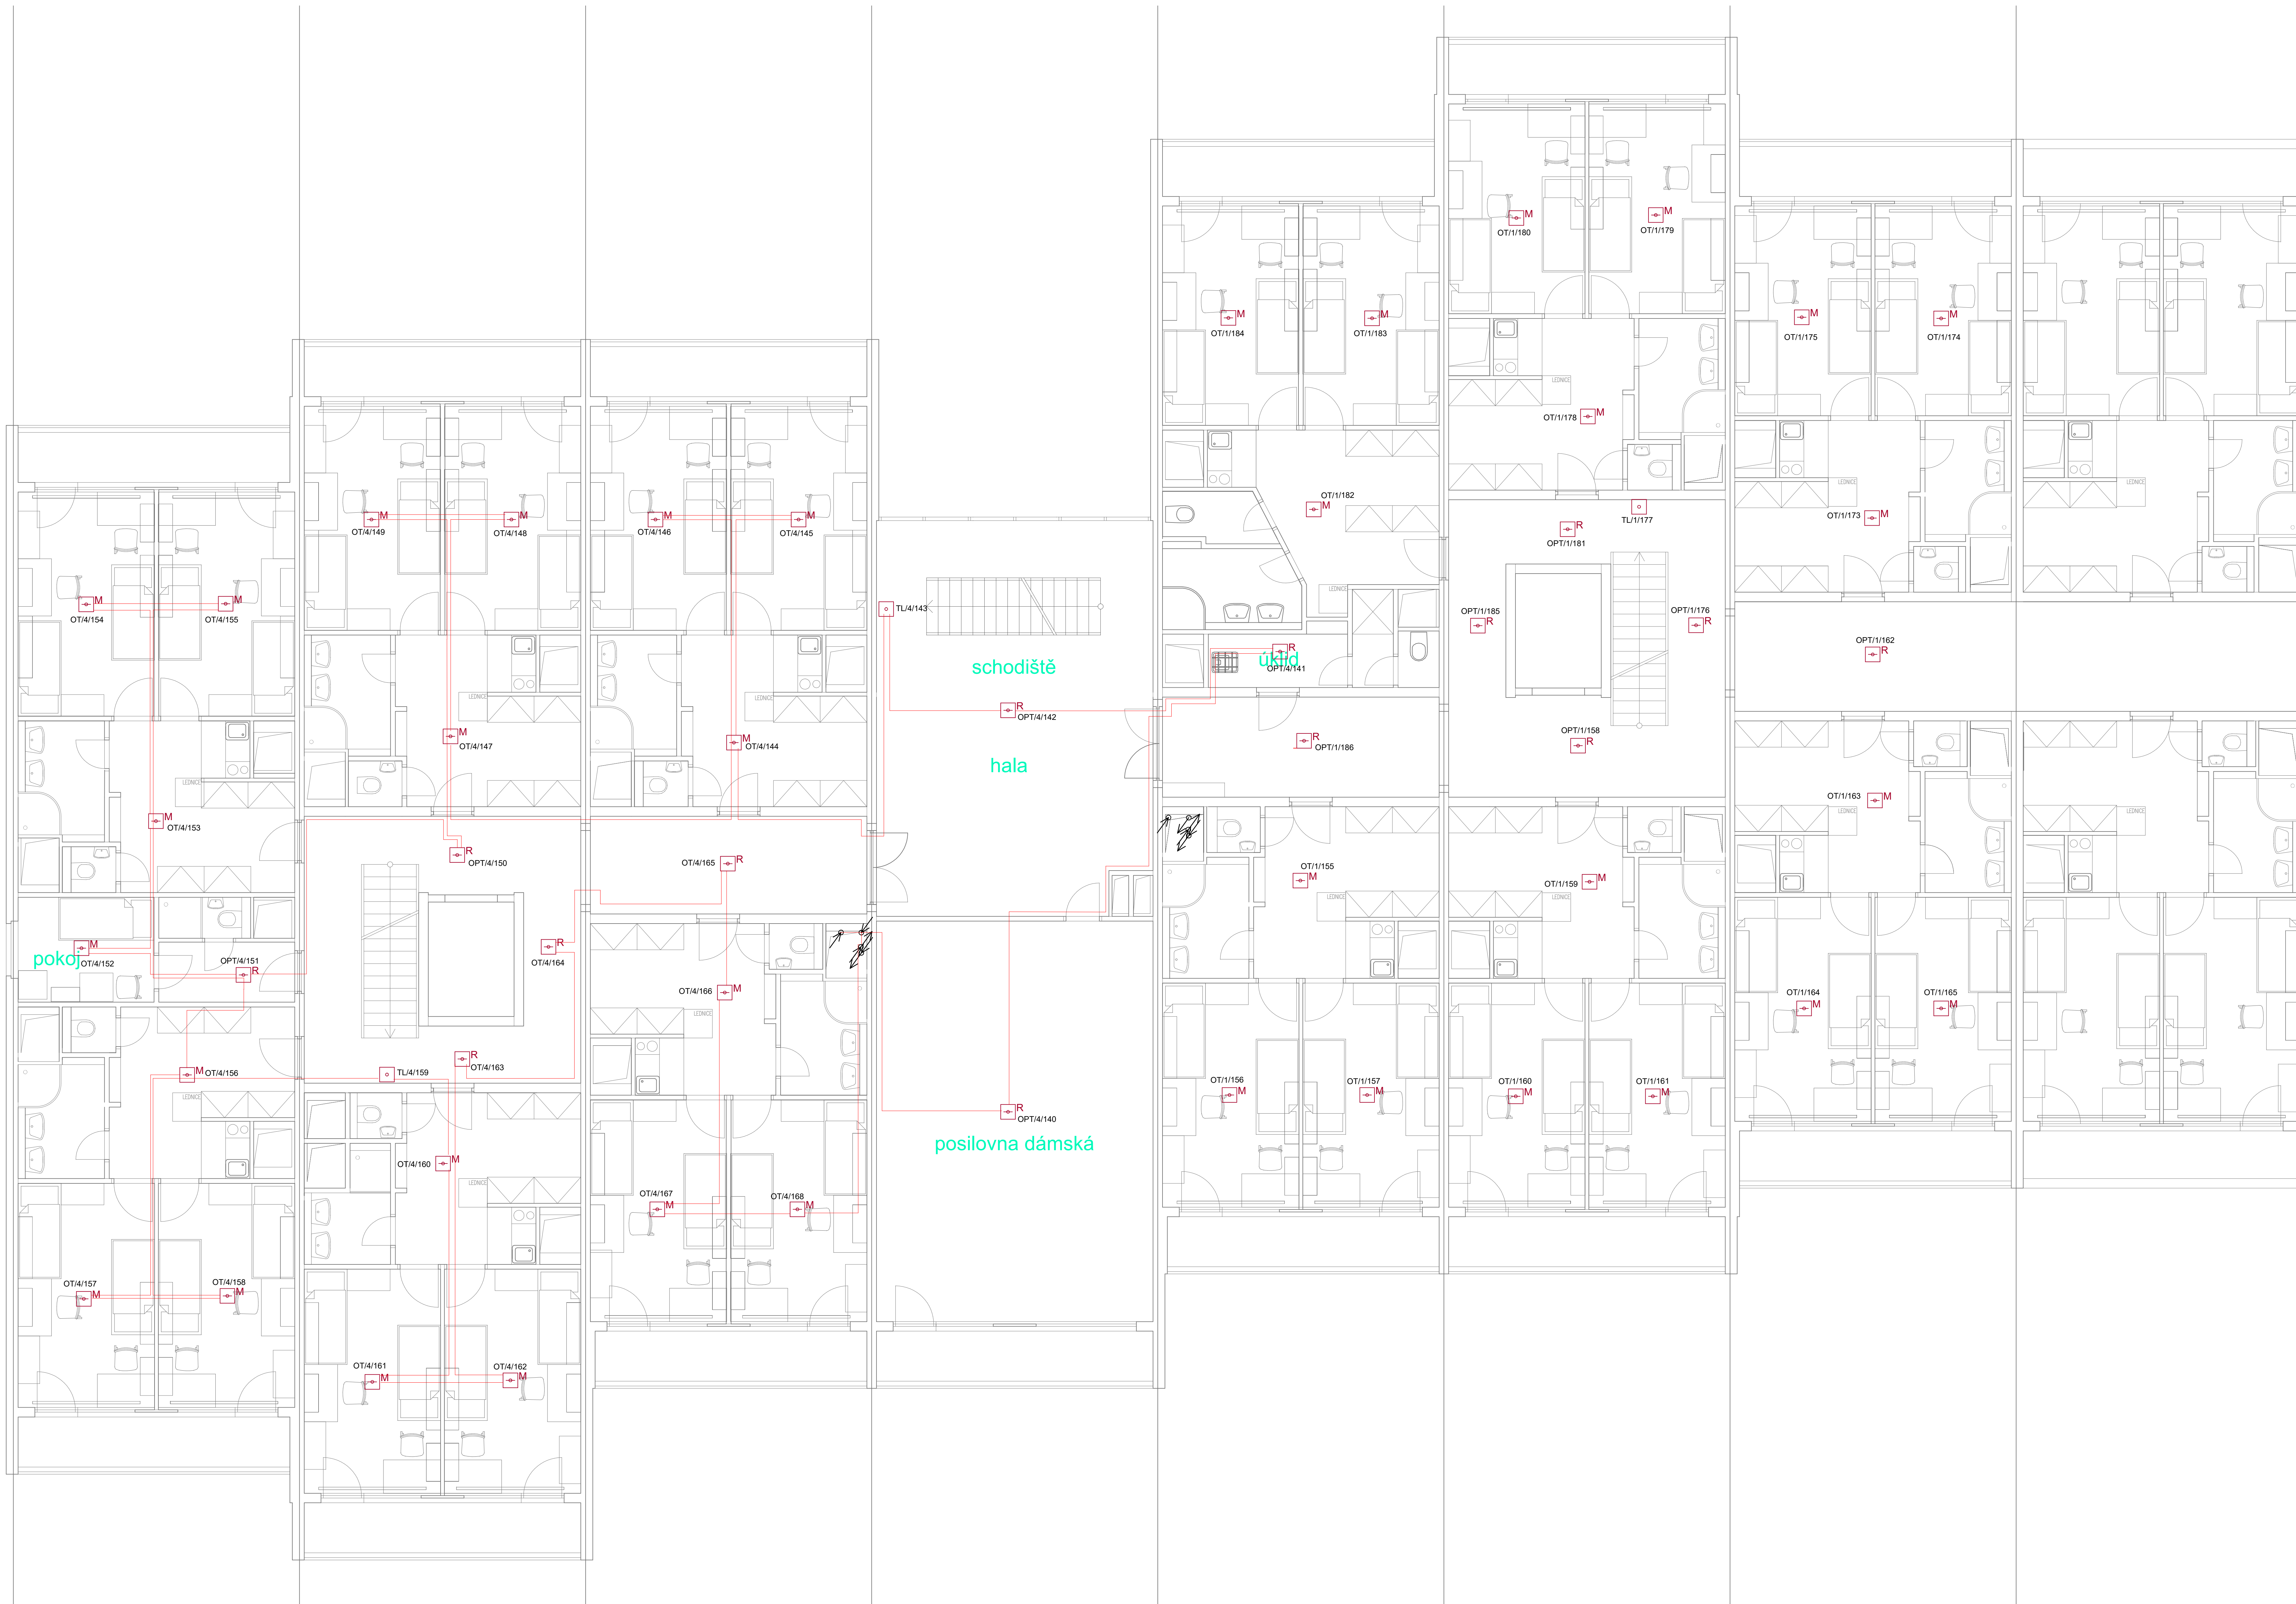

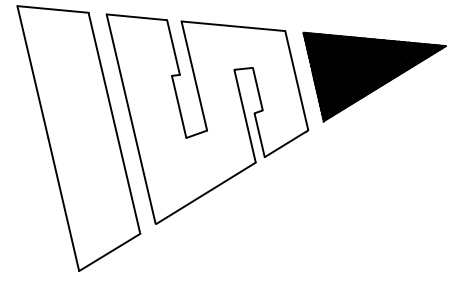




- Kruhové vedení (linky hlásičů EPS) - J-Y(st)Y 1x2x0,8mm (17 twist/m, kapacita 100nF/km), červený
- Napájecí sílový kabel pro ústřednu EPS - Hnědý kabel 3x1,5mm PH120R
- Klíčový trezor požární ochrany KTPO - Hnědý stíněný kabel 5x2x0,8 PH120R
- OPPO - Hnědý stíněný kabel 20x2x0,8 PH120R
- NZS - 13x Hnědý stíněný kabel 1x2x0,8 PH120R



- |   |                                      |
|---|--------------------------------------|
|  | Optoko-kouřový detektor              |
|  | Optoteplotní detektor                |
|   | J-Y(st)Y 1x2x0,8mm                   |
|  | Ústředna nouzového zvukového systému |
|  | Obslužné pole požární ochrany        |
|  | Ústředna EPS                         |
|  | Maják                                |
|  | Klíčový trezor požární ochrany       |