



SPOJOVACÍ KRČEK (D)

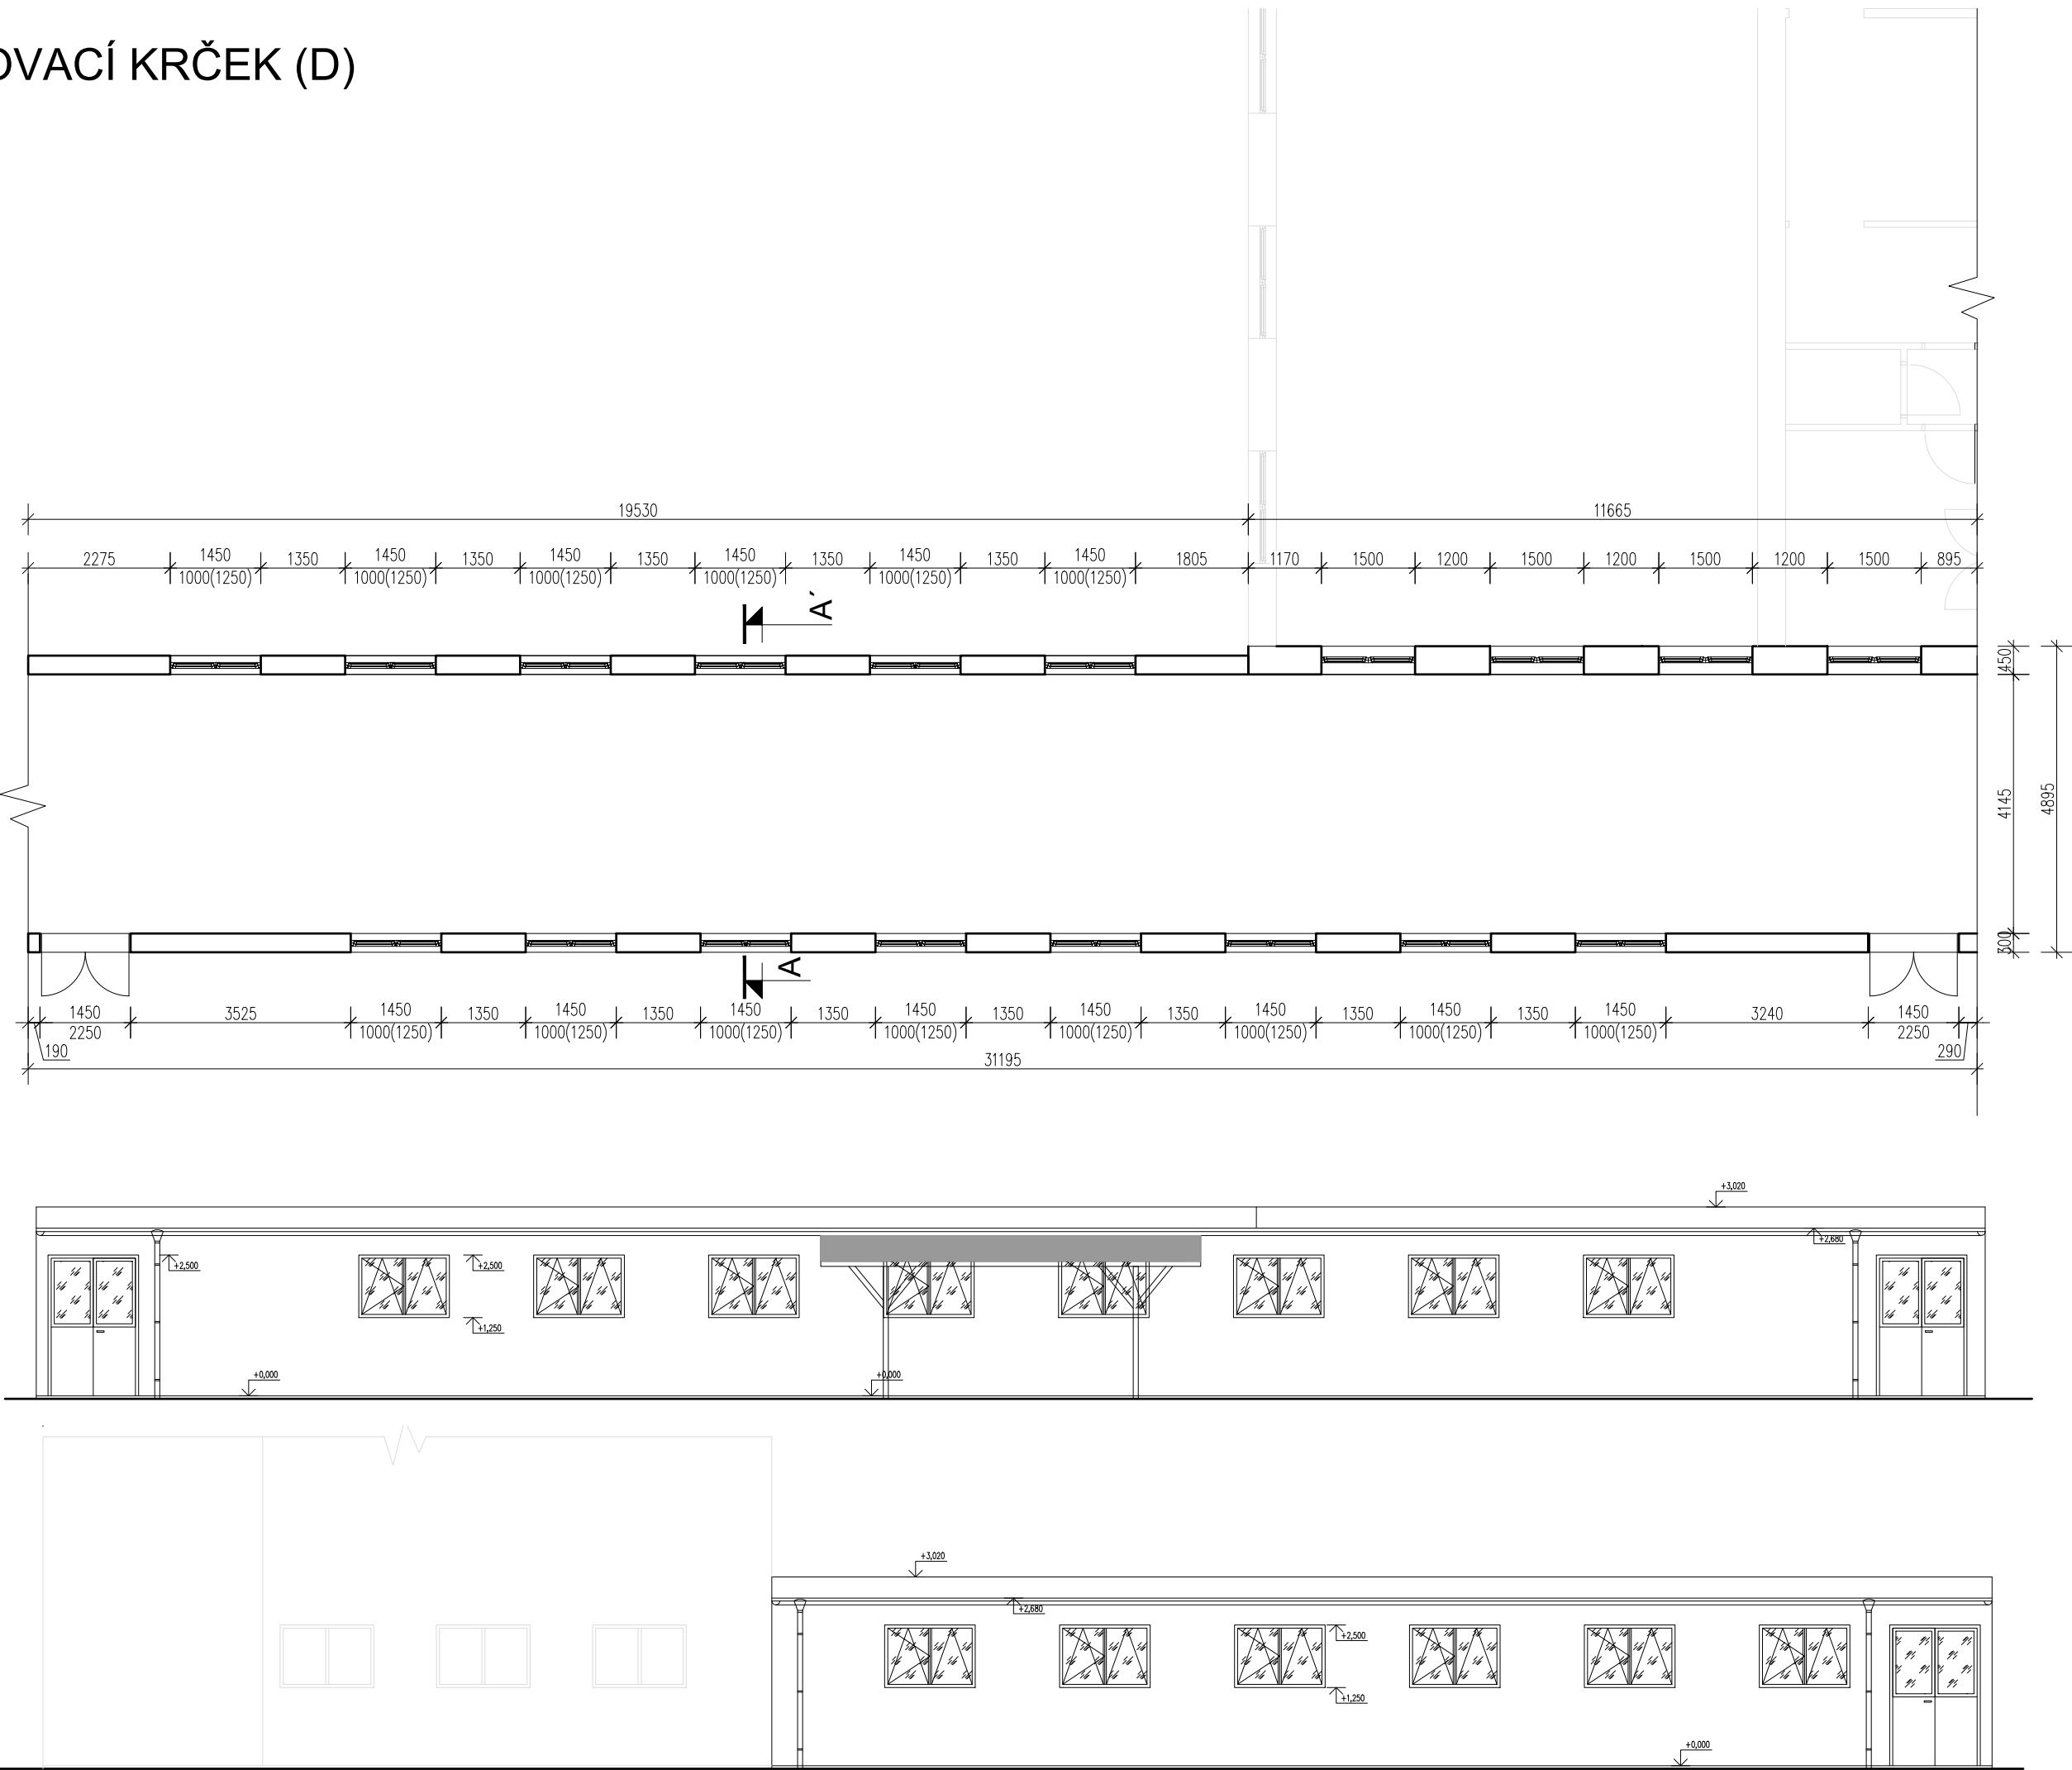


ŘEZ A-A'
1:50

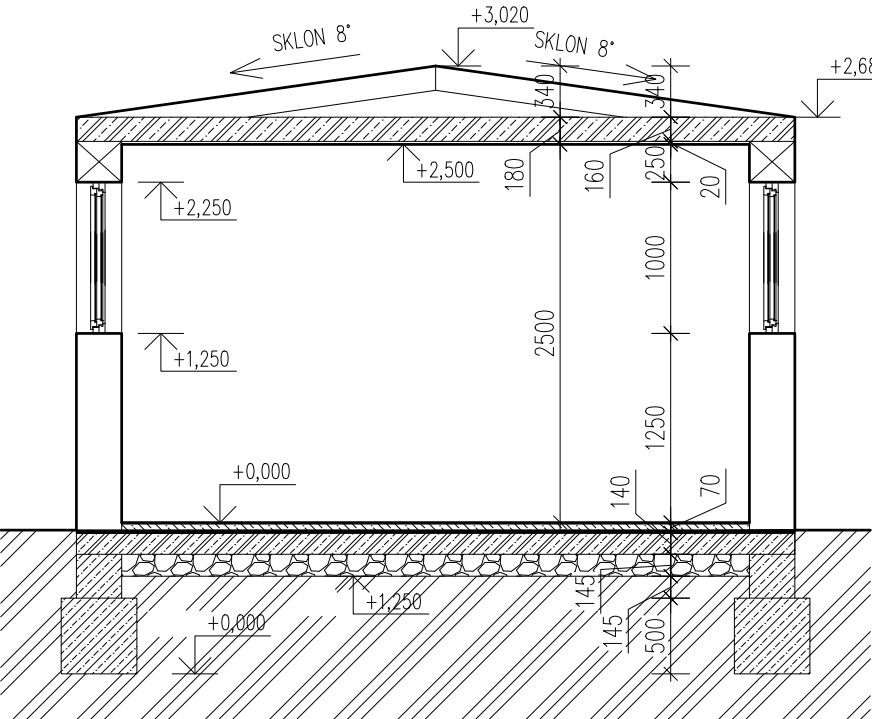

LEGENDA MATERIÁLŮ


STÁVAJÍCÍ NOSNÉ ZDIVO – TL.300 mm

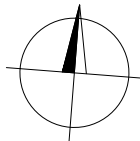


<div>RAFPRO</div> <div>architektura a design a budova</div> <div>RAFPRO s.r.o.</div> <div>Sílkova 403/16, Praha 6-Břevnov, 16900</div>		Kreslil	Kontroloval	Autorizační razítko	
		Vít Štěrčík	Ing. Filip Šrail		
Investor	Správa účelových zařízení Vysoké školy ekonomické v Praze Jeseniova 2769/208				
Místo stavby	Jeseniova 355/212, parc.č. 3619/2, Koleje VŠE v areálu Jarov				
Obec	Žižkov, Městská část Praha 3, Hlavní město Praha				
Název akce					
STAVEBNÍ ÚPRAVY					
Dílič část akce BLOK A,B,C,D				Formát	
				Stupeň	DVZ
Profese D.1.1. Architektonicko-stavební řešení				Datum	03/2022
				Zakázka č.	2022-VSE004
Název výkresu			Výkres č.	Měřítko	Paré č.
SPOJOVACÍ KRČEK (D) - STÁVAJÍCÍ STAV			D.1.1.1	1:100	0123456789

SPOJOVACÍ KRČEK (D)

POZN.: Zateplení rámtů oken bude provedeno přetažením tepelné izolace v tl. 40 mm pro budoucí stavební úkony platí:
Okapní svody a žlaby budou demontovány a zpětně namontovány.
Veškeré ostatní klempířské prvky budou vyměněny (parapety, oplechování atd.).
Veškeré podhledy budou demontovány a následně nahrazeny protipožárními SDK deskami.
Veškeré prvky či konstrukce ukotvené ve fasádě budou demontovány a zpětně namontovány.

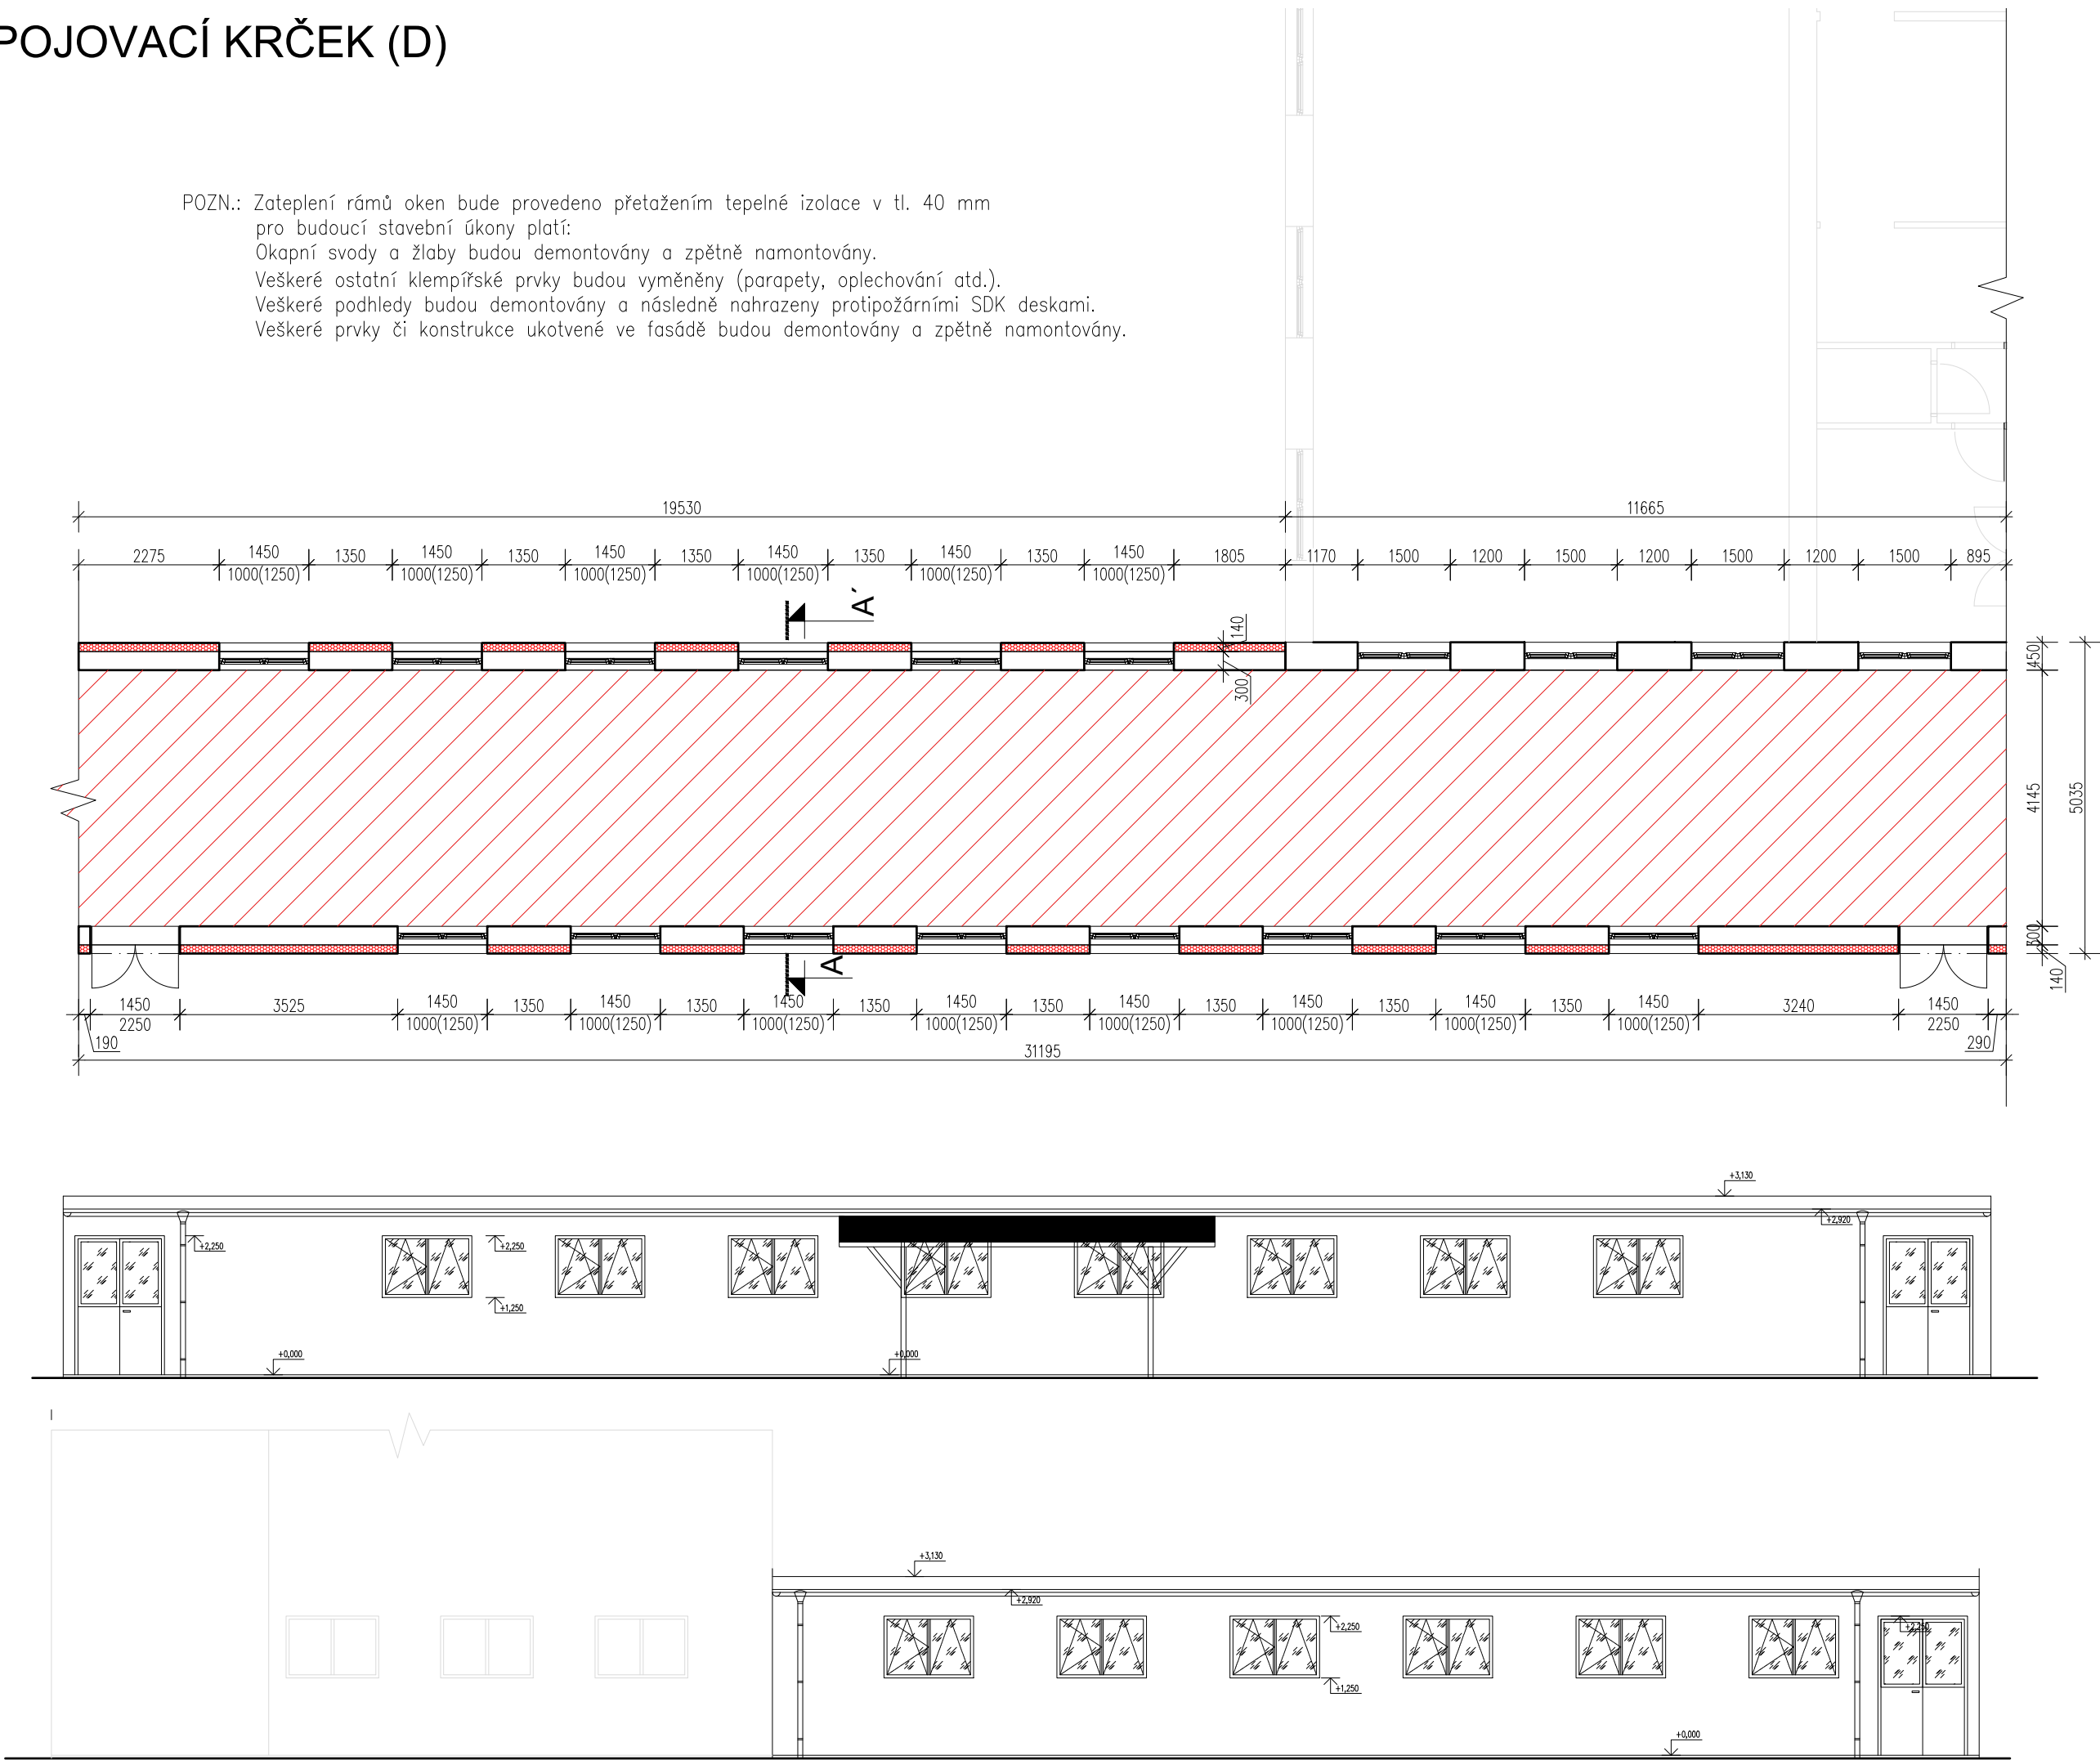


ŘEZ A-A'
1:50

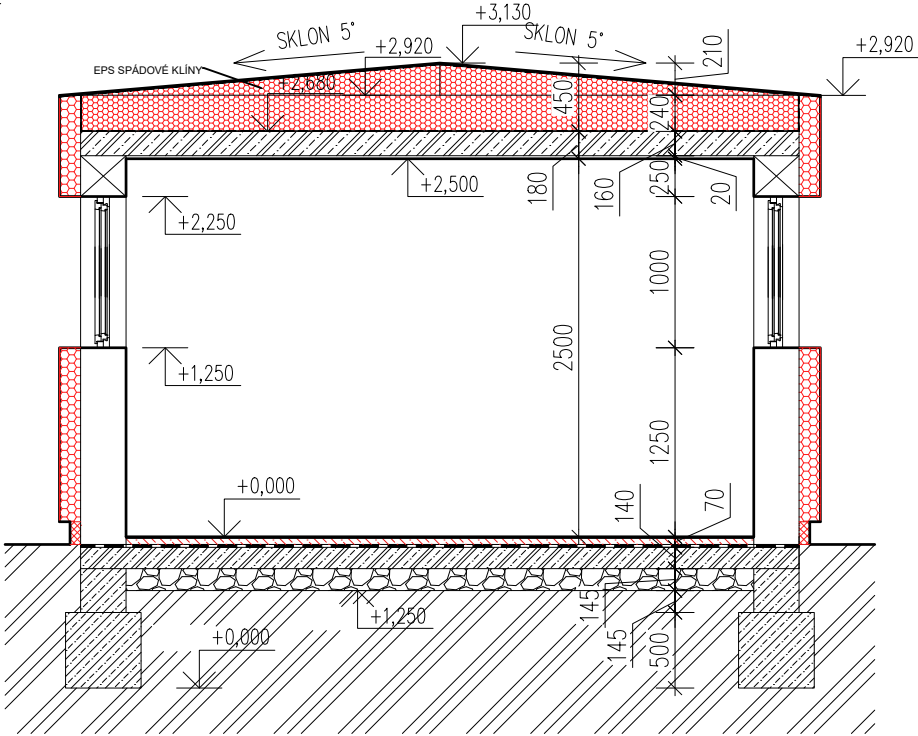

LEGENDA MATERIÁLŮ

- STÁVAJÍCÍ NOSNÉ ZDIVO – TL.300 mm
- EPS IZOLACE – TL. 240–440 mm
- EPS IZOLACE – TL.140 mm
- XPS IZOLACE– TL.70 mm
- VÝMĚNA PODLAHOVÉ KRYTINY

POZNÁMKA:
Bude odstraněna původní PVC podl. krytina a stará betonová mazanina.
Následně bude realizovaná nová mazanina a pokládka nového akustického marmolea.
Nová podlahová krytina musí splňovat třídu zátěže 33.

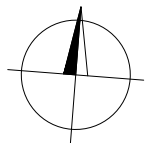

<div>RAFPRO</div> <div>architekturní a stavební kancelář</div> <div>RAFPRO s.r.o.</div> <div>Šlikova 403/16, Praha 6-Břevnov, 16900</div>		Kreslil	Kontroloval	Autorizační razítko	
		Vít Štěrbík	Ing. Filip Šrail		
Investor	Správa účelových zařízení Vysoké školy ekonomické v Praze Jeseniova 2769/208				
Místo stavby	Jeseniova 355/212, parc.č. 3619/2, Koleje VŠE v areálu Jarov				
Obec	Žižkov, Městská část Praha 3, Hlavní město Praha				
Název akce					
STAVEBNÍ ÚPRAVY					
Dílič část akce BLOK A,B,C,D				Formát	
				Stupeň	DVZ
Profese D.1.1. Architektonicko-stavební řešení				Datum	03/2022
				Zakázka č.	2022-VSE004
Název výkresu			Výkres č.	Měřítko	Paré č.
SPOJOVACÍ KRČEK (D) - NAVRHOVANÝ STAV			D.1.1.2	1:100	0123456789