


2.NP

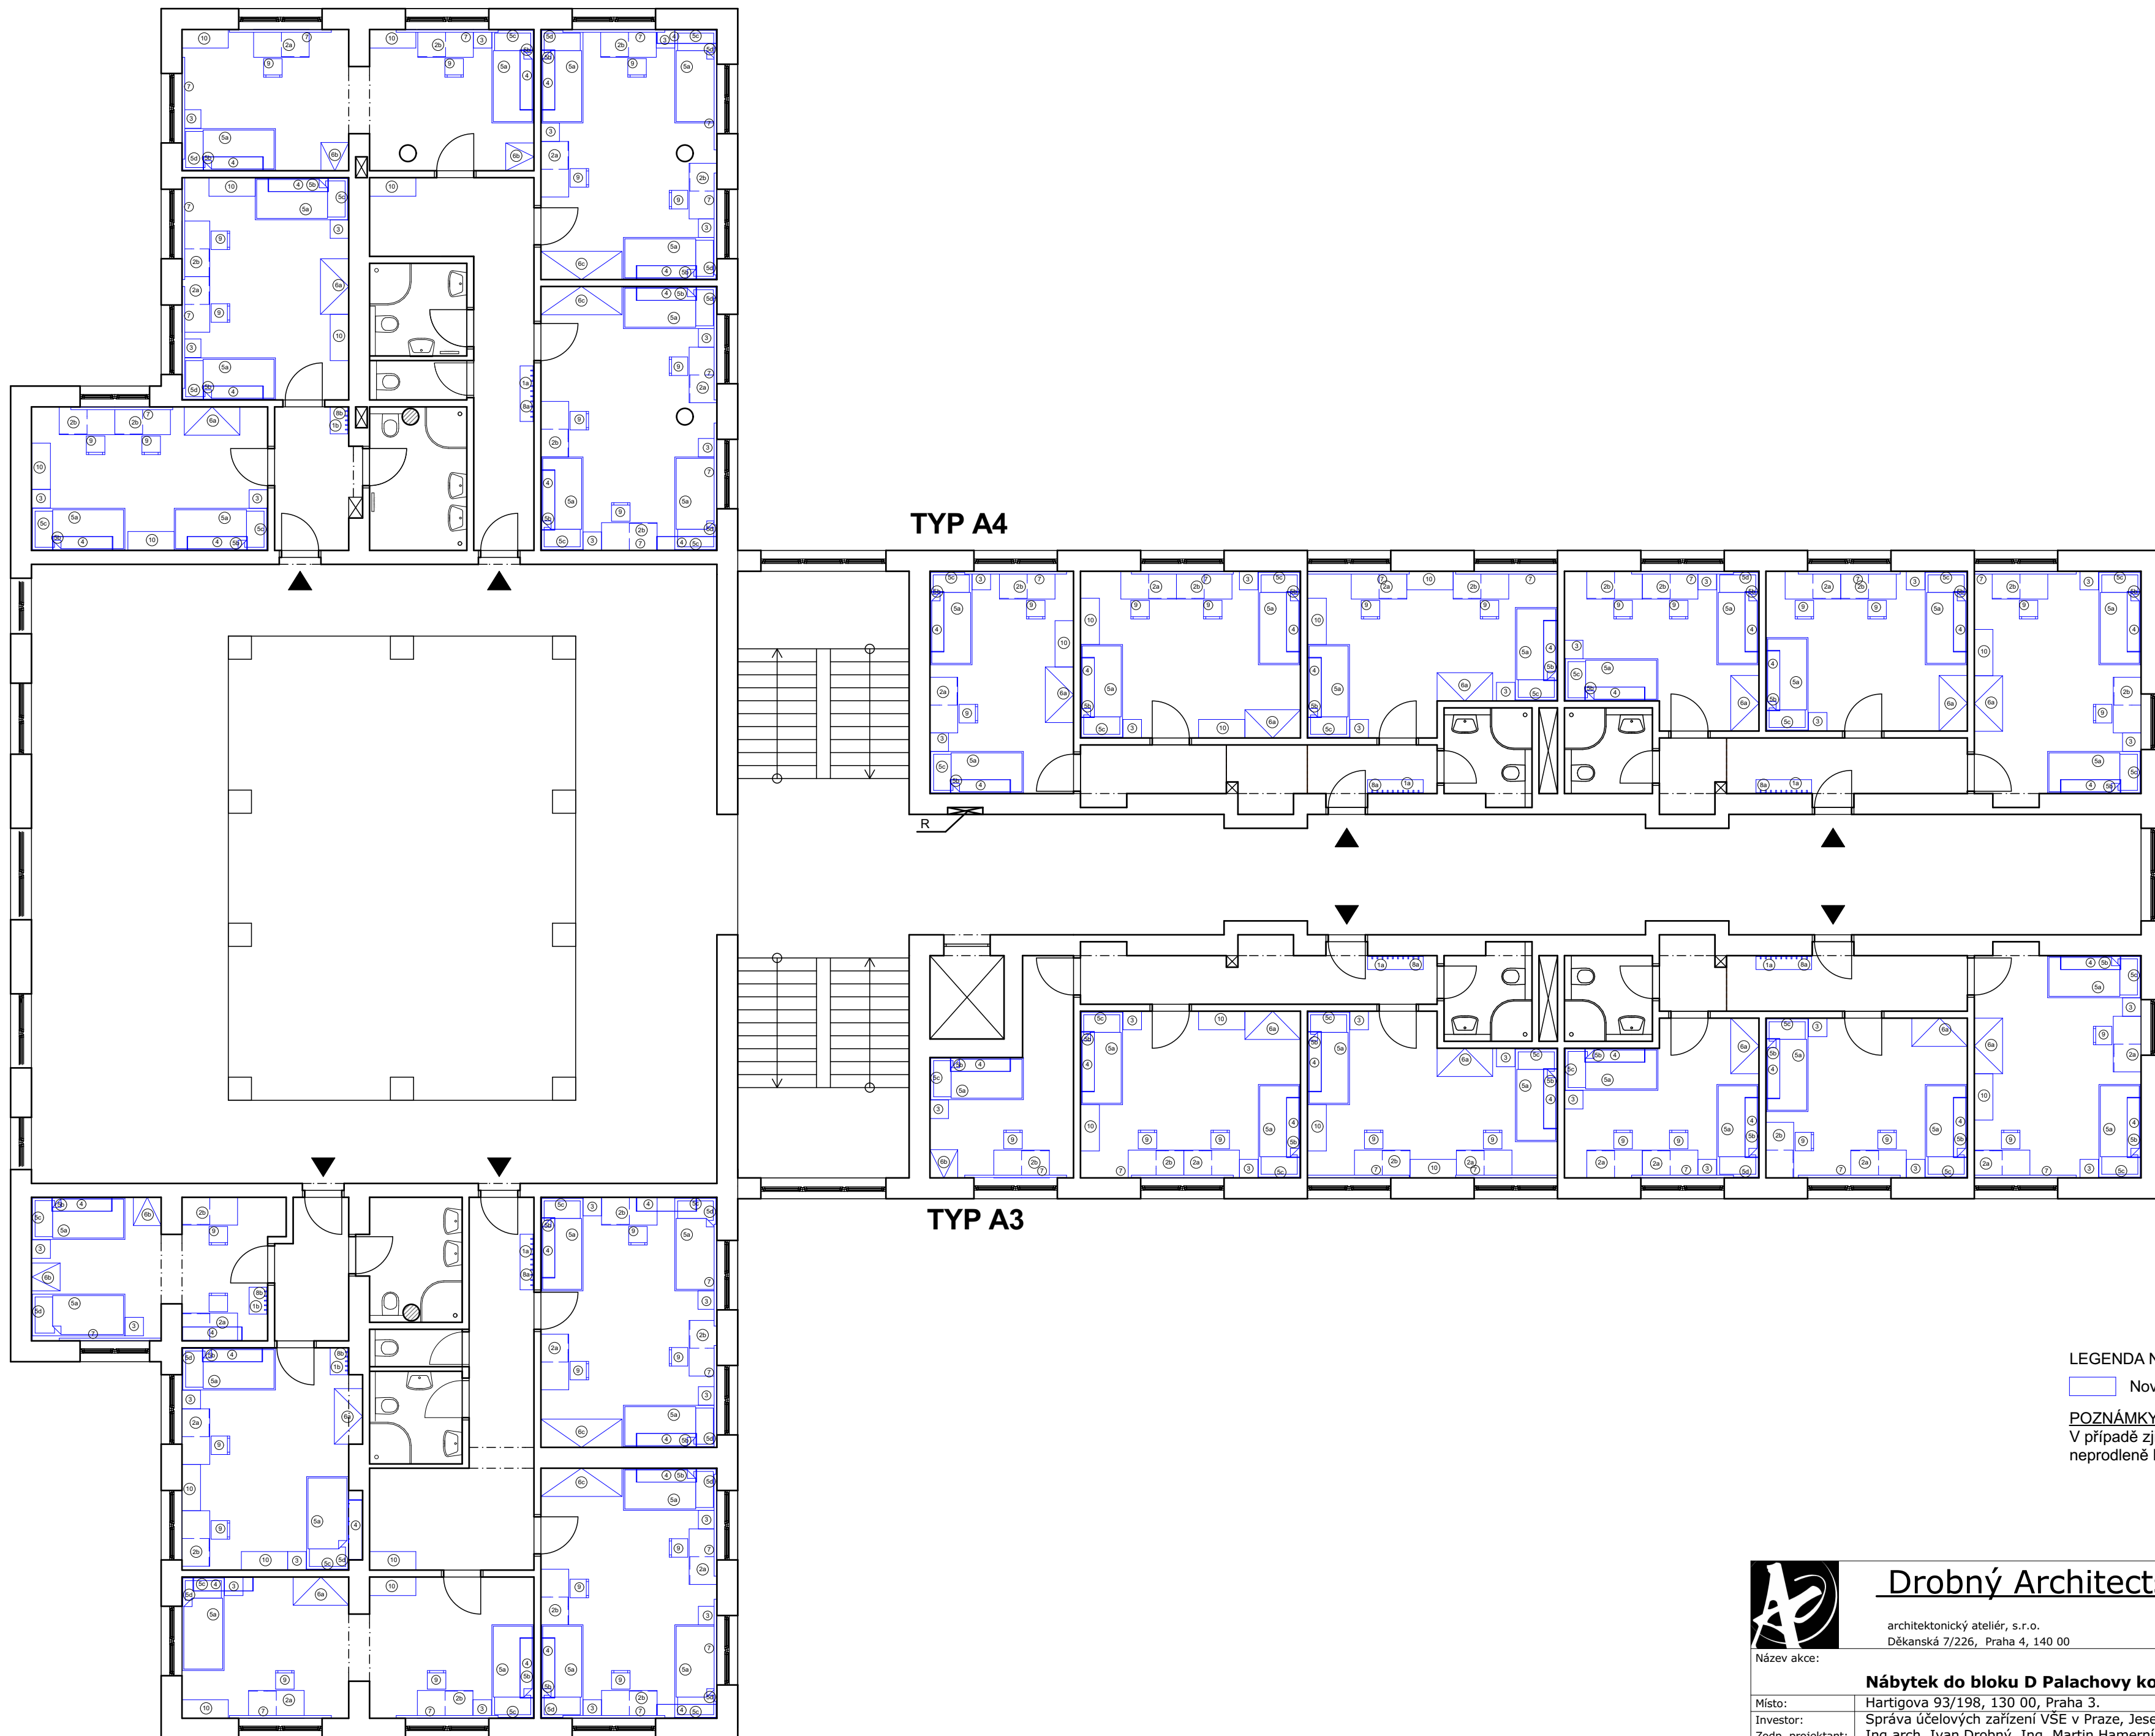

Č.	Název	Počet
1a	Botník	6
1b	Botník	3
2a	PC stůl	20
2b	PC stůl	27
3	Noční stolek	47
4	Policek velká	47
5a	Postel jednolůžko s úložným prostorem	47
5b	Čelo postele dlouhé	40
5c	Čelo postele krátké	35
5d	Čelo postele atyp	18
6a	Skříň	15
6b	Skříň	5
6c	Skříň	4
7	Kryt garnýže	33
8a	Věšáková stěna	36
8b	Věšáková stěna	3
9	Židle	47
10	Skříňka	23

LEGENDA NOVÝCH KONSTRUKCÍ A PRVKŮ

☐ Nové vybavené - nábytek

POZNÁMKY:
V případě zjištění skutečností odlišných od projektové dokumentace
neprodleně kontaktujte projektanta.

			
<h1>Drobný Architects</h1>			
architektonický ateliér, s.r.o. Děkánská 7/226, Praha 4, 140 00		IČO: 26 49 99 24 tel/fax: 607 154 000 e-mail: atelier@drobnýarch.cz	
Název akce:			
<h2>Nábytek do bloku D Palachovy koleje</h2>			
Misto:	Hartigova 93/198, 130 00, Praha 3.		
Investor:	Správa účelových zařízení VSE v Praze, Jeseniova 2769/208, Praha 3		
Zodp. projektant:	Ing.arch. Ivan Drobný, Ing. Martin Hamerník	stupeň: DPS	
Projektová část:	Truhlářské práce	datum:	13.11.2023
Název výkresu:	Půdorys 2.NP	měřítko:	1:100
		číslo výkresu:	3