


PŮDORYS POSLUCHÁRNY 104 - stávající stav a bourání, M 1:50

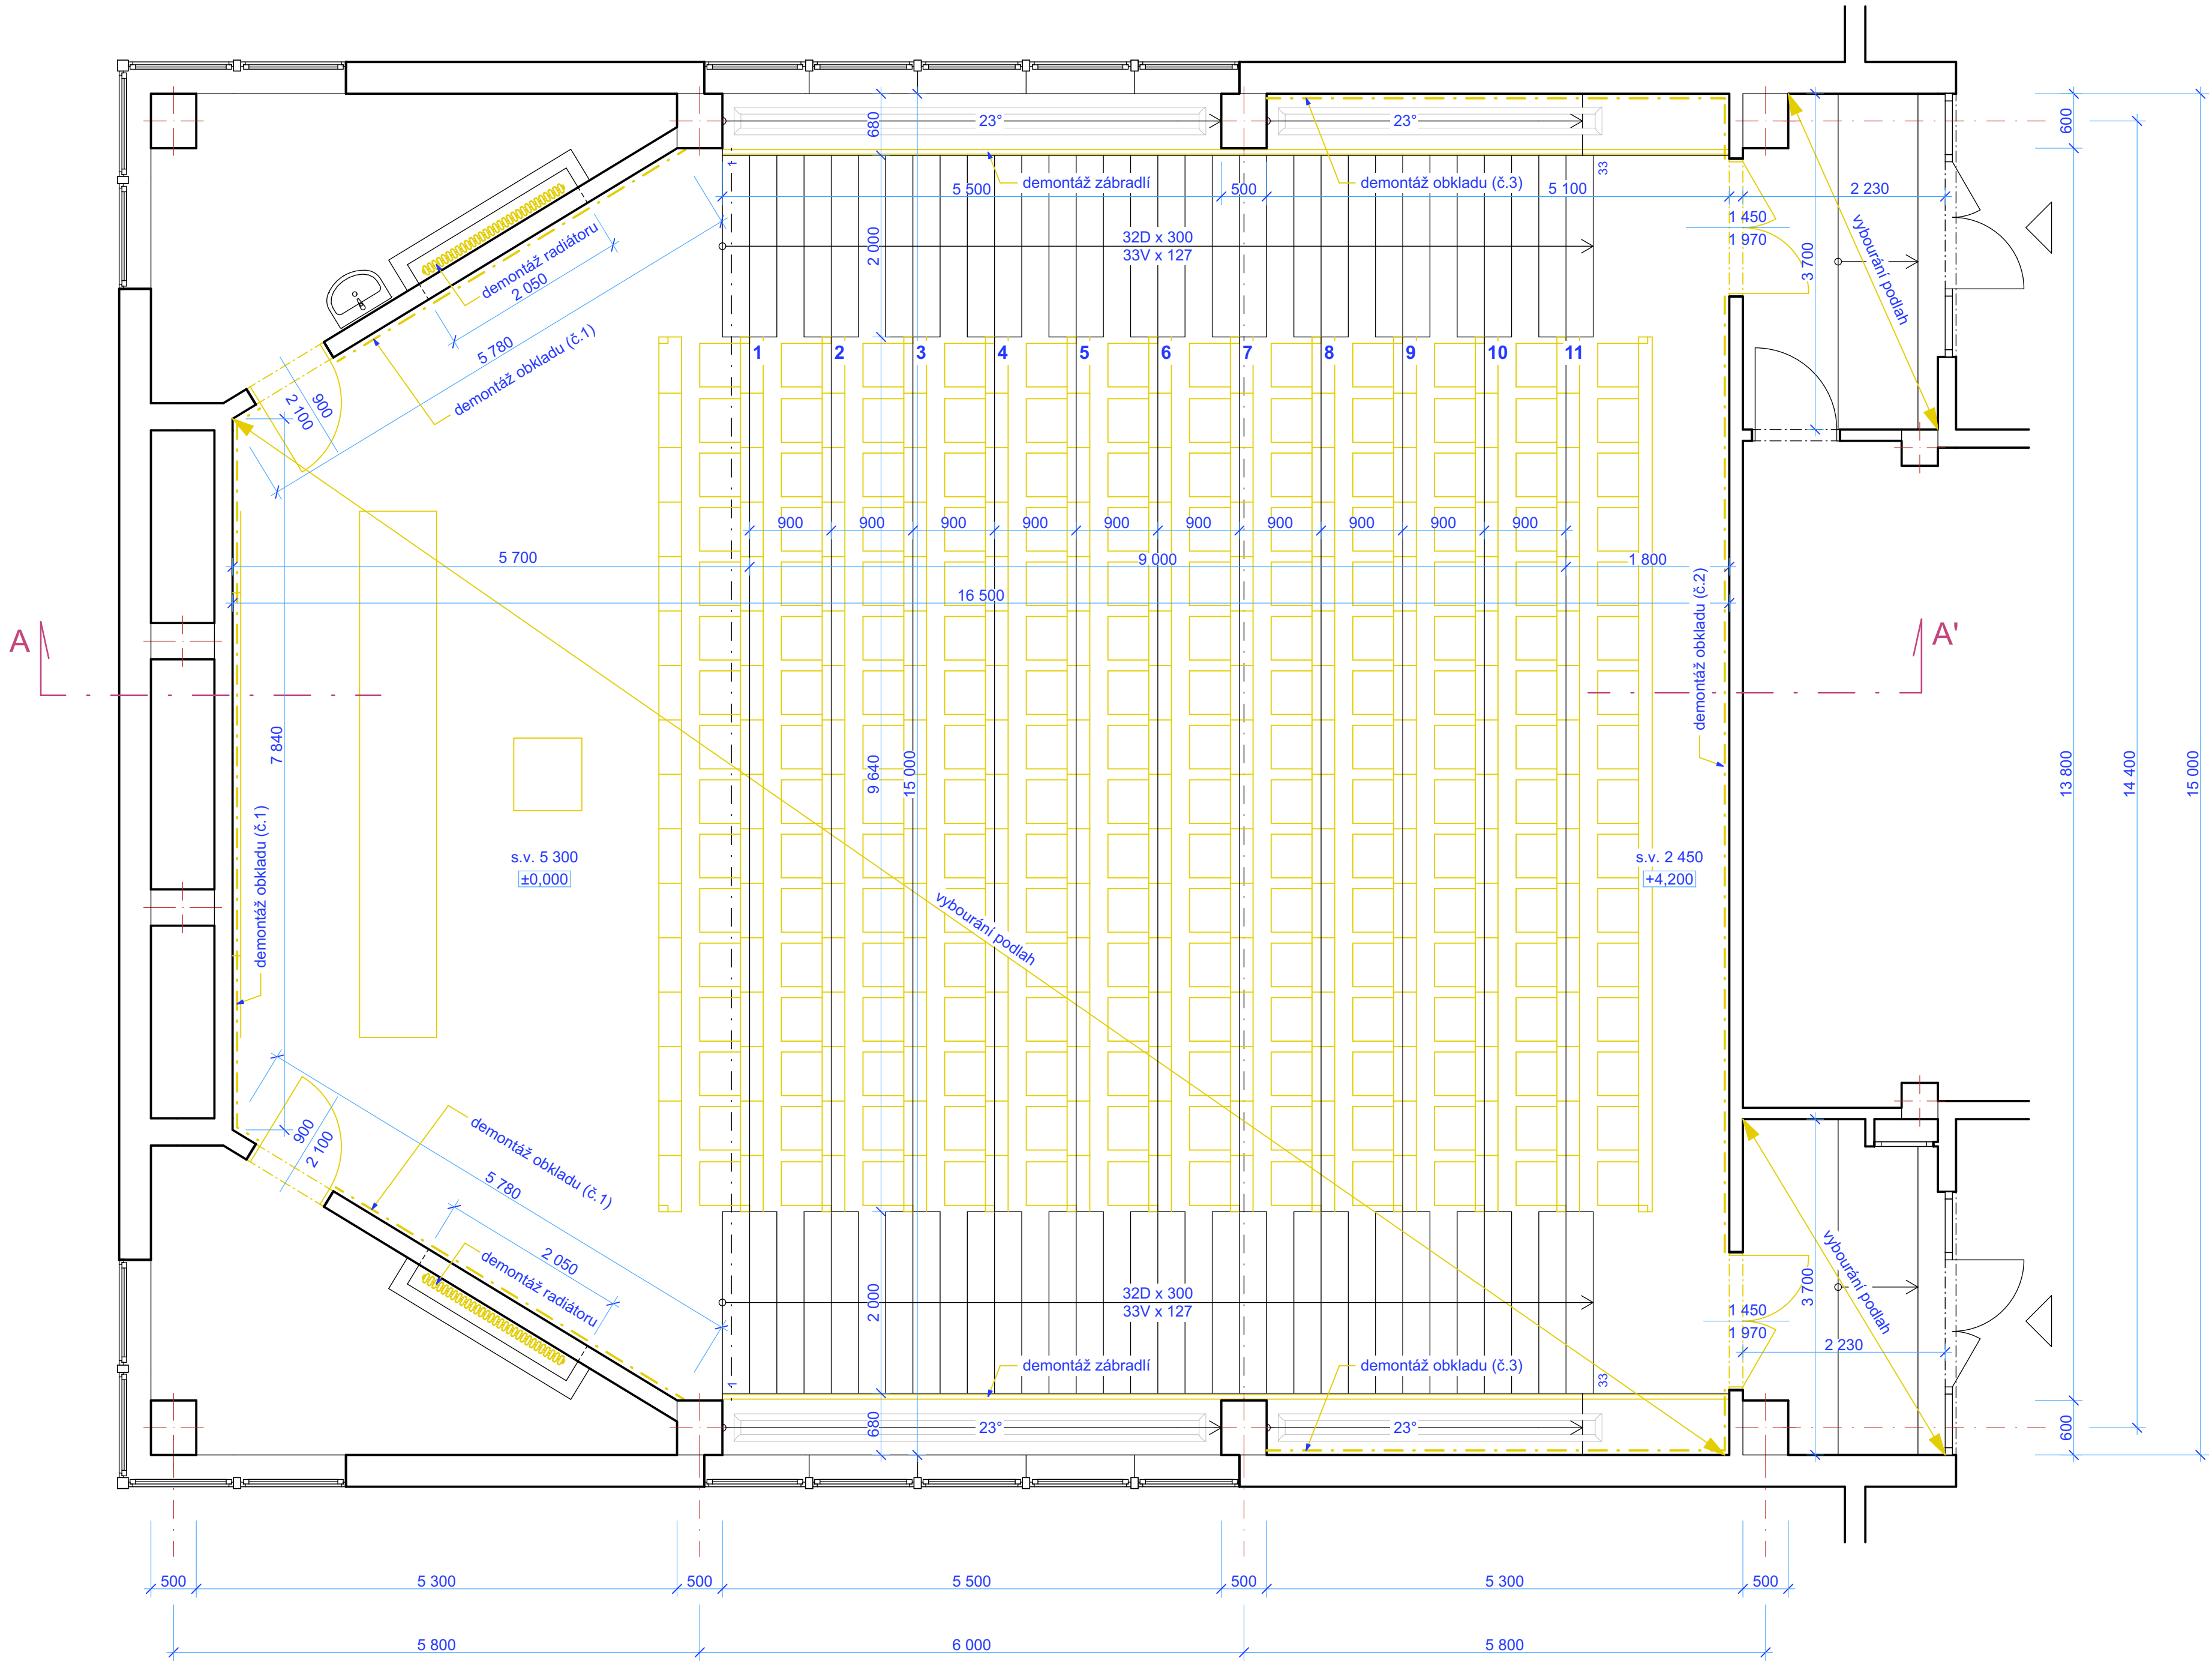



Legenda materiálů :


- Stávající konstrukce
- Bourané konstrukce

Demontované obklady stěn:

Ozn.	Náhled	Popis	Plocha (m²)
č.1		Dřevěné obkladové desky, rozměr ~ 1100 x 1100 mm, aplikace po celé výšce prostoru, tj. 5 300 mm.	74,34 m²
č.2		Nástěnný panel PVC bílý	26,91 m²
č.3		Minerální podhledové kazety (AMF Ecomin Planet), 600 x 600 x 13 mm. Strukturovaný povrch, lepeno.	16,82 m²

Pozn.: Podhled včetně jeho nosné konstrukce bude plně demontován.

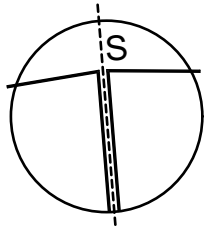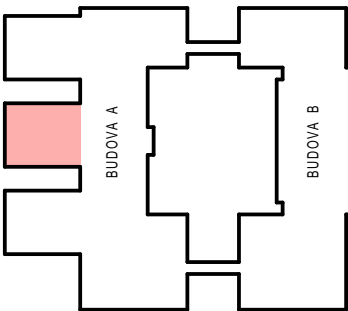

Zodp. projektant:	Ing. Petra Krejzová	 <div>Ing. Petra Krejzová Pozemní stavby a architektura Kofenského stezka 1960/4, 415 01 Teplice IČ 62766407, krejzova.p@gmail.com</div>	
Vypracoval:	Ing. Petra Krejzová		
Místo:	Praha		
K.Ú.:	Kunratice		
Investor:	Vysoká škola ekonomická v Praze nám. Winston Churchilla 4,130 67 Praha 3	Měřítko:	Datum:
		1:50	04/2024
		Stupeň:	DPS
Akce:	Posluchárna JM 104	Číslo výřisku:	Čkai:
Část:	D.1.1 Architektonicko-stavební řešení		
Výkres:	Půdorys - stávající stav a bourání	Číslo výkresu:	
		D.1.1.01	