


POHLED ZÁPADNÍ

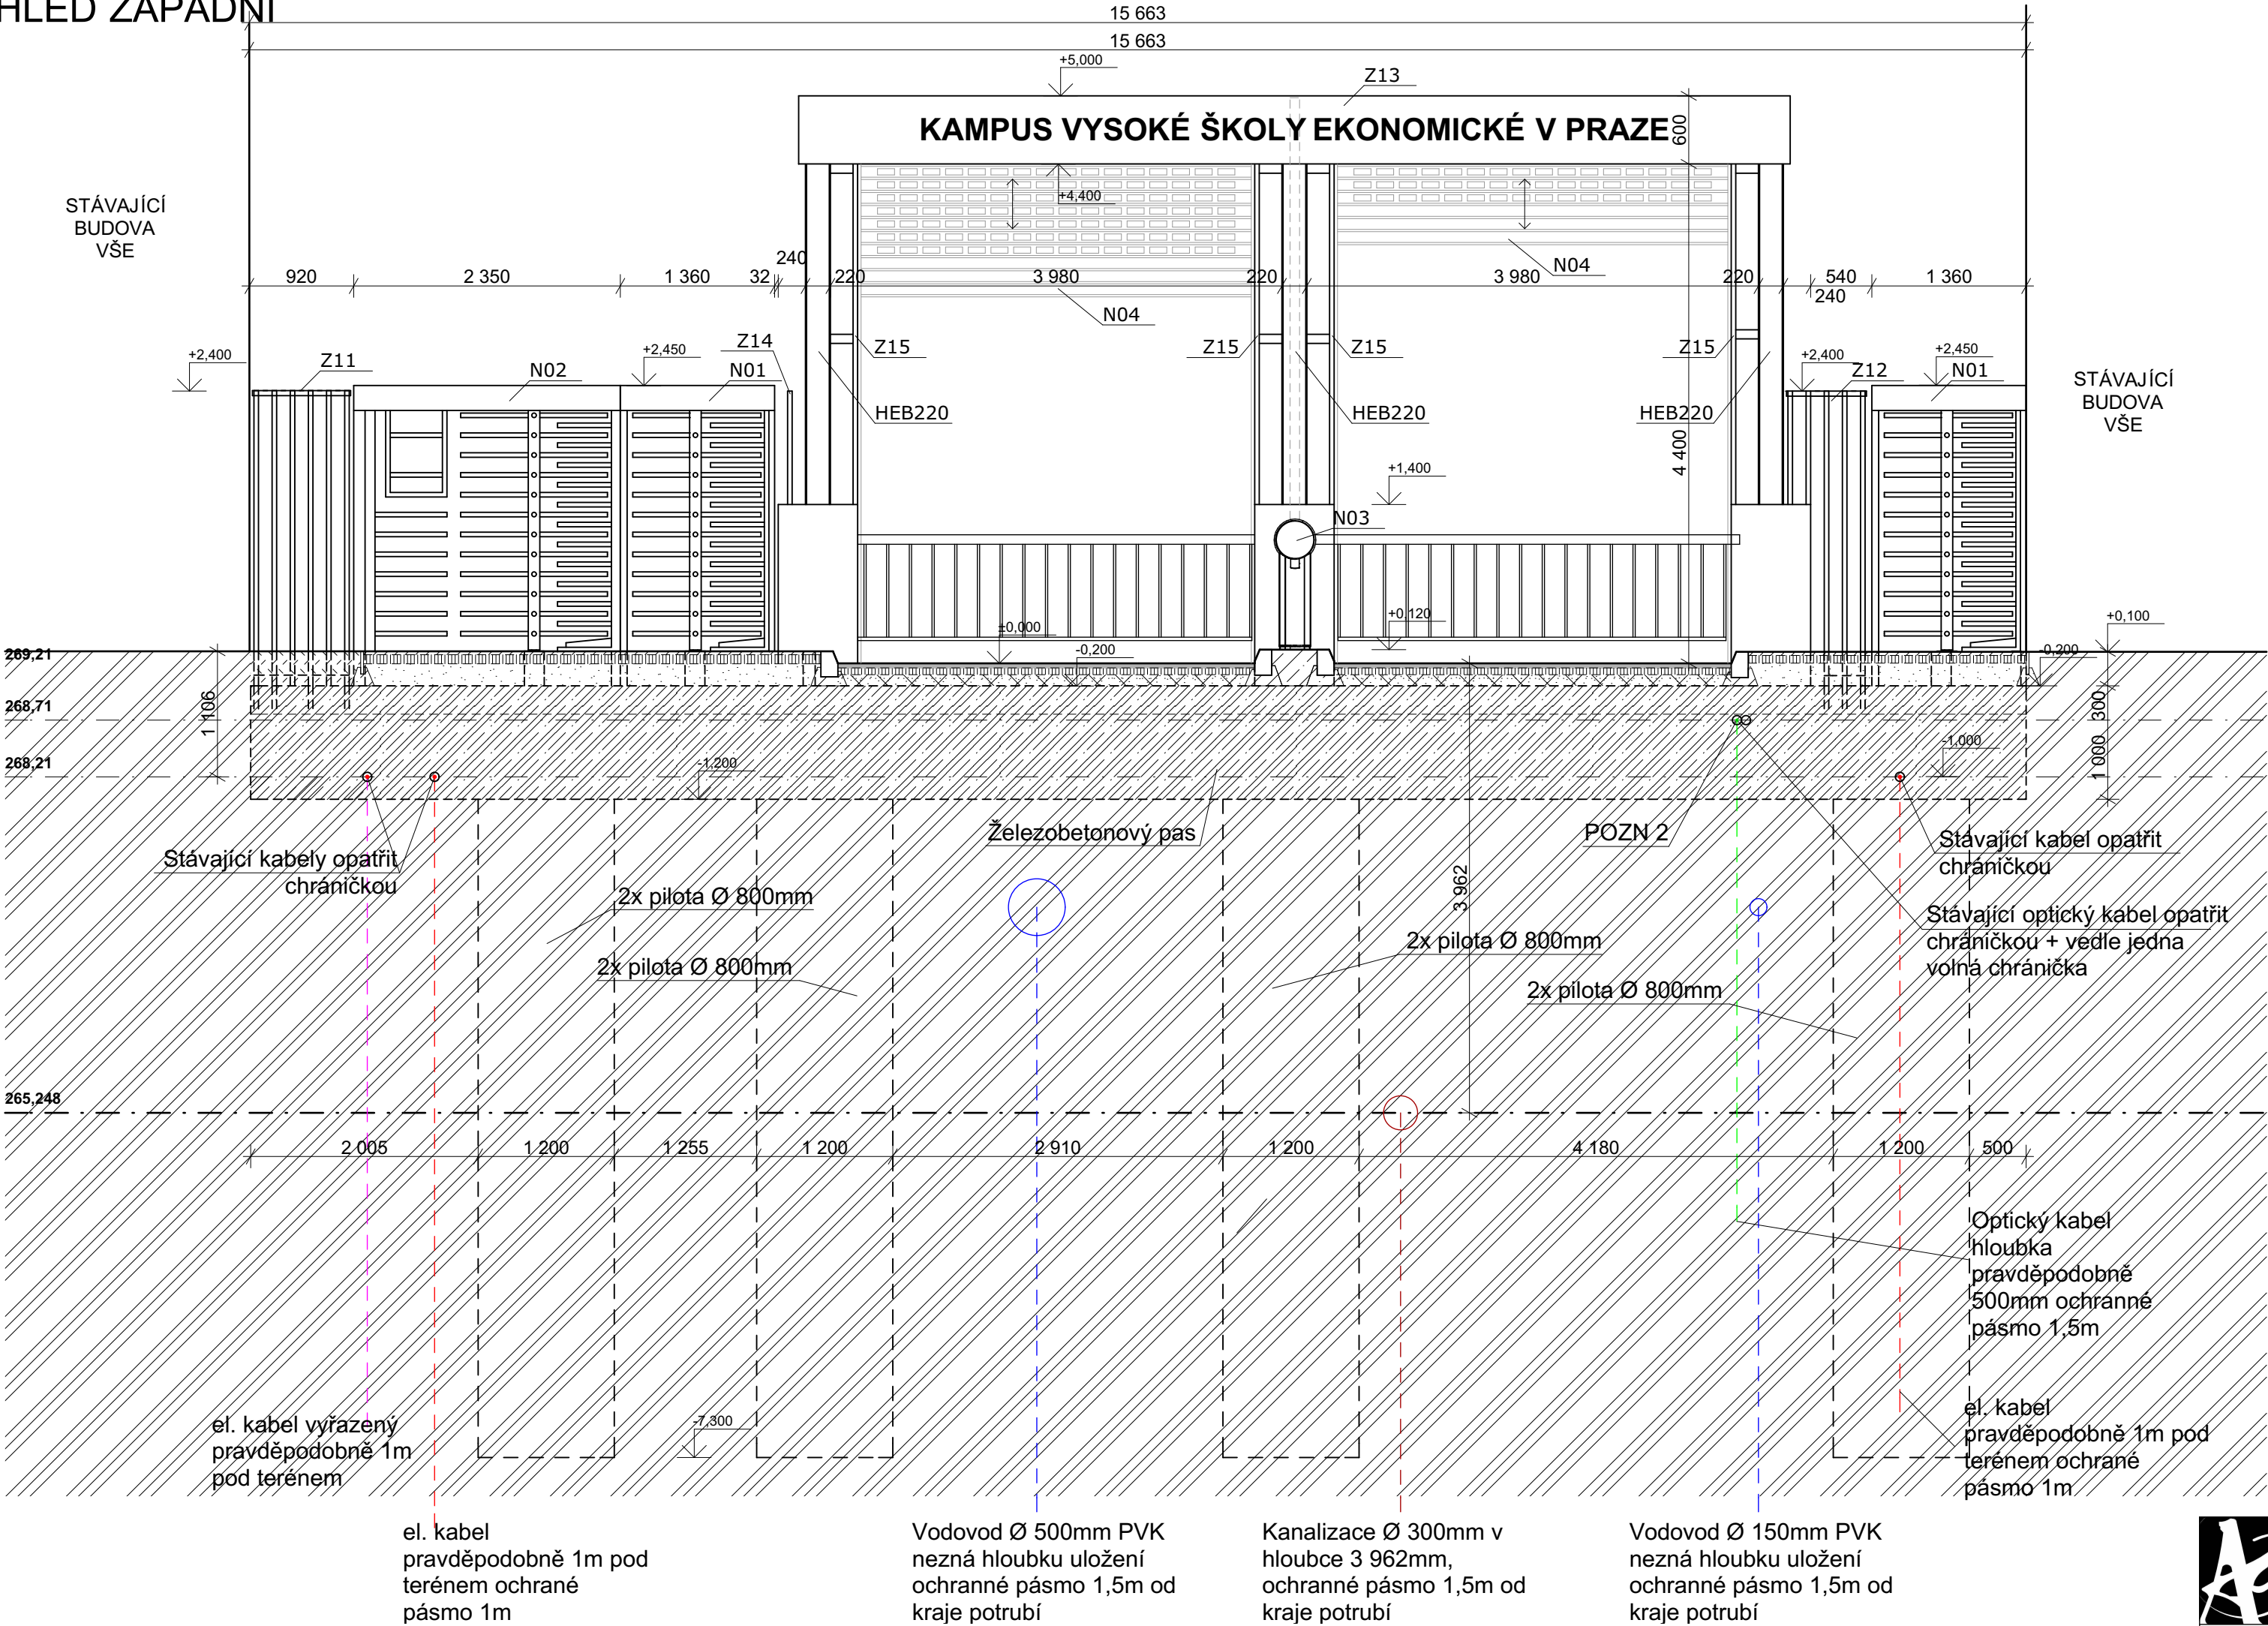

Legenda skladeb:

S1:SKLADBA POVRCHU CHODNÍKU

- Asfaltobeton ACO 8+ tl.30mm
- Silniční asfalt ACP 16+ tl.80mm
- Štěrko drť ŠD<sub>B</sub> tl.120mm

skladby chodníků budou provedeny dle TP170 vydaném Ministerstvem dopravy ČR

S2:SKLADBA POVRCHU VOZOVKY

- Asfalto beton ACO 11 tl. 40mm
- Silniční asfalt ACP 16+ tl. 60mm
- Štěrko drť ŠD<sub>A</sub> tl.150mm
- Štěrko drť ŠD<sub>B</sub> tl.200mm

skladby vozovek budou provedeny dle TP170 vydaném Ministerstvem dopravy ČR

Legenda:

- Beton vyztužený C40/45, XC2, XA1, XF2, S4
- Beton vyztužený C25/30, XC2, XA1, XF2, S4
- Beton vyztužený C35/40, XC2, XA1, XF2, S4
- Silniční asfaltobeton ACO 11
- Asfaltobeton ACO 8+
- Silniční asfalt ACP 16+
- Hutněná štěrko drť ŠD<sub>A</sub>
- Hutněná štěrko drť ŠD<sub>B</sub>
- Původní zemina

Legenda sítí:

- Vodovodní řad
- Jednotná kanalizace
- Optický kabel T-mobile
- Výřazená trasa sil. vedení
- Sil. podzemní vedení VN 22kV

**POZN1:** Asfaltový kryt bude proveden v celé šířce chodníku dle zásad a technických podmínek pro zásahy do povrchů komunikací, usnesení rady hl.m. Prahy č.127 ze dne 28.1.2014 v aktuálním znění.

**POZN2:** Stávající optický kabel opatřit chráničkou + vedle vložit další volnou chráničku pro případ rekonstrukce sítě

±0,000 = 269,210 m.n.m. B.p.v.



Drobný Architects

architektonický ateliér, s.r.o.  
Děkanská 7/226, Praha 4, 140 00

IČO: 26 49 99 24  
tel/fax: 607 154 000  
e-mail: atelier@drobnyarch.cz

Název akce:

**Oplocení areál VŠE Jarov - f. II, vstupní brána blok G - E, oplocení blok F - A**

Misto: Jeseniova 1954/210, parc.č. 1954, Koleje VŠE v areálu Jarov

Investor: Správa účelových zařízení VŠE v Praze, Jeseniova 2769/208

Zodp. projektant: Ing.arch. Ivan Drobný, Ing. Martin Hamerník

Projektová část: **Architektonicko-stavební řešení**

Název výkresu: **Pohled západní a řez A**

měřítko: 1:50

číslo výkresu: D.1.1.3