3.N.P.

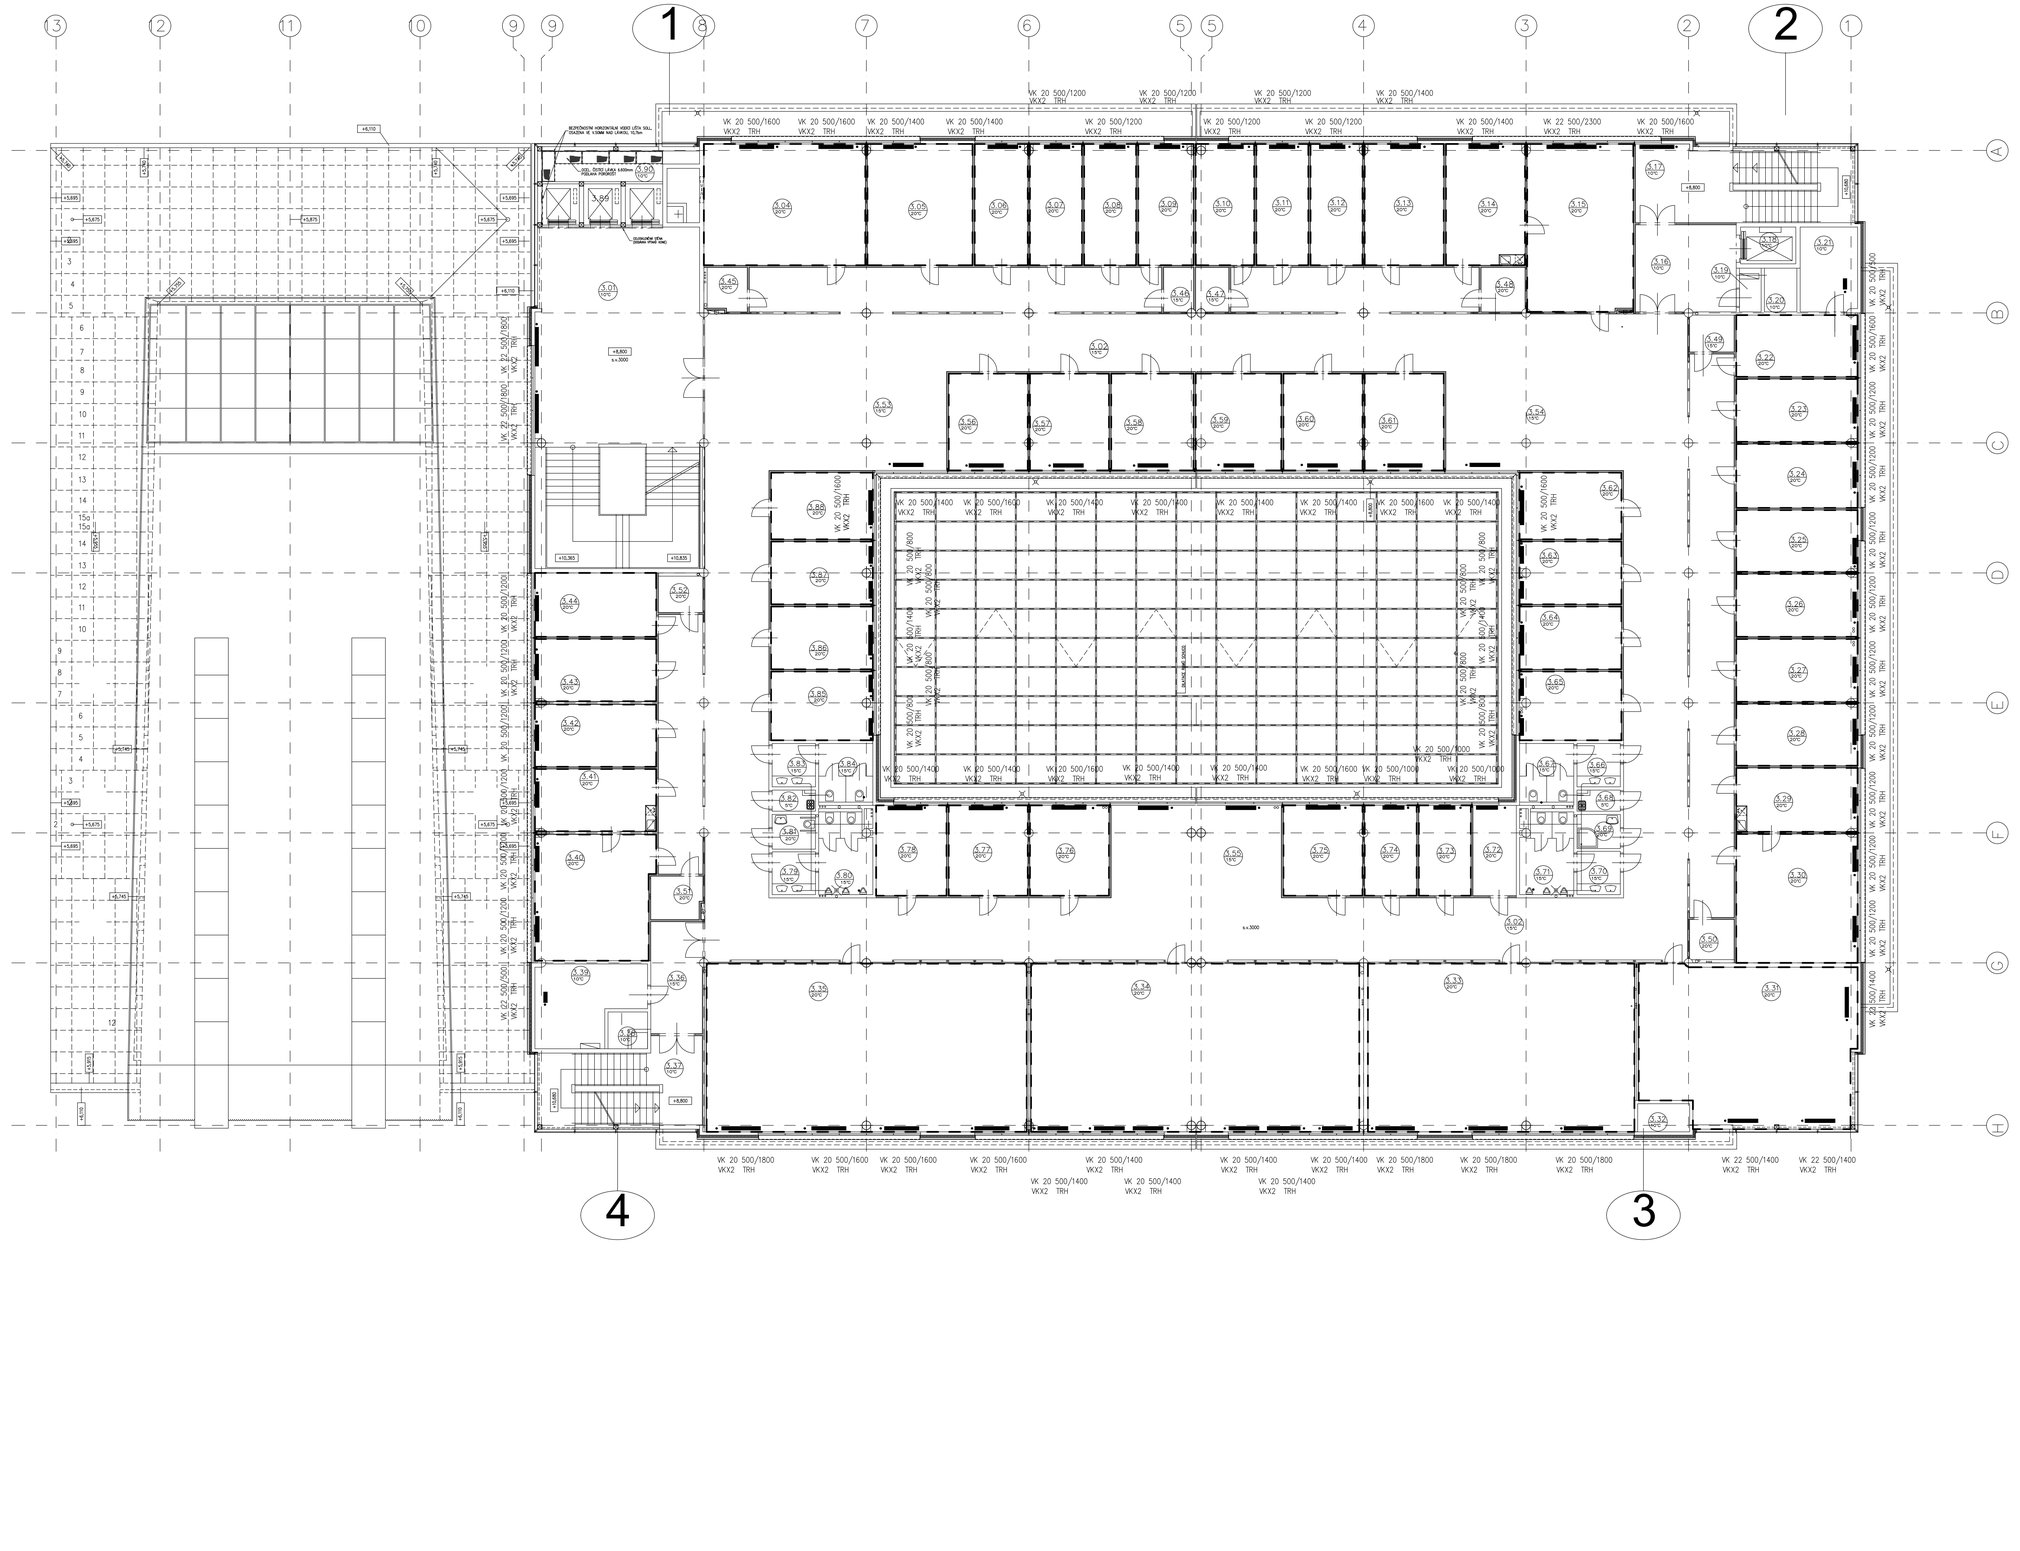
1
2
3
4
VK 20 500/1200 VKX2 TRH
VK 20 500/1600 VKX2 TRH
VK 20 500/1400 VKX2 TRH
VK 20 500/1200 VKX2 TRH
VK 20 500/1800 VKX2 TRH
VK 22 500/2300 VKX2 TRH
VK 22 500/1800 VKX2 TRH
VK 20 500/1000 VKX2 TRH
VK 22 500/1400 VKX2 TRH
VK 20 500/1200 VKX2 TRH
VK 20 500/1600 VKX2 TRH
VK 20 500/1400 VKX2 TRH
VK 20 500/1800 VKX2 TRH
VK 22 500/1200 VKX2 TRH
VK 20 500/1200 VKX2 TRH
VK 20 500/1600 VKX2 TRH
VK 20 500/1400 VKX2 TRH
VK 20 500/1800 VKX2 TRH
VK 22 500/1400